




SCHNITT A-A M 1:100

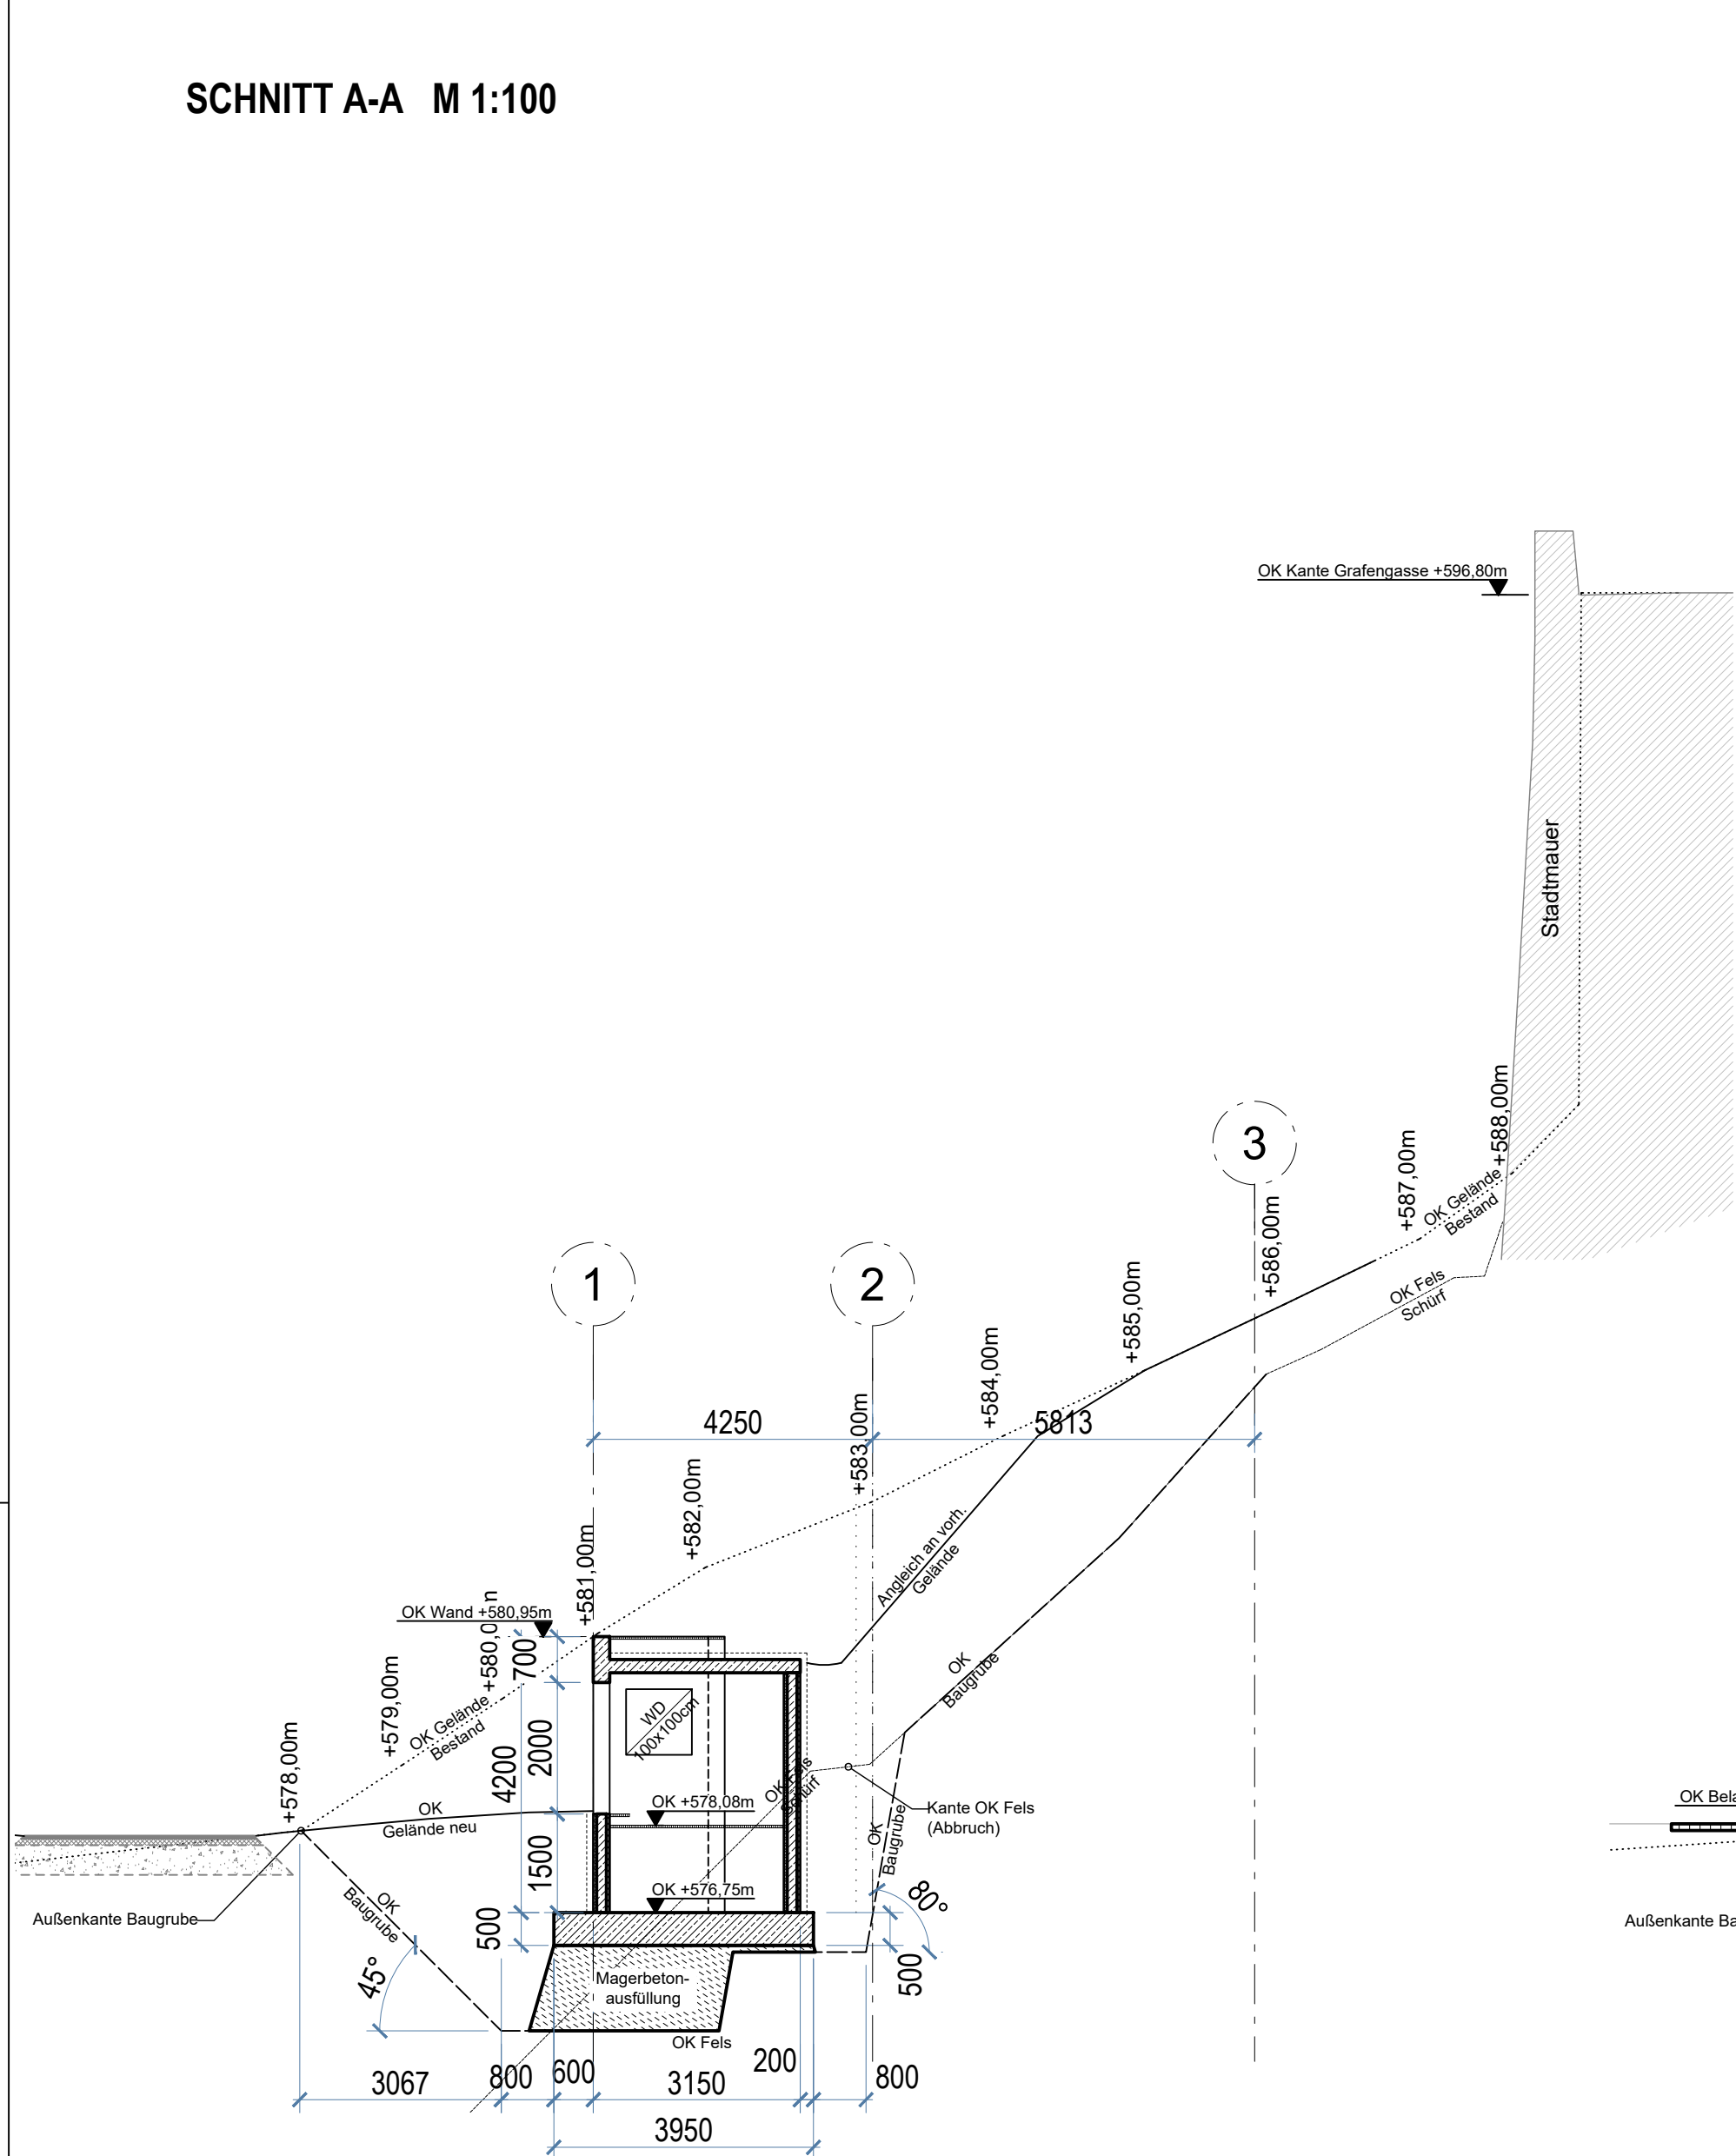


SCHNITT B-B M 1:100

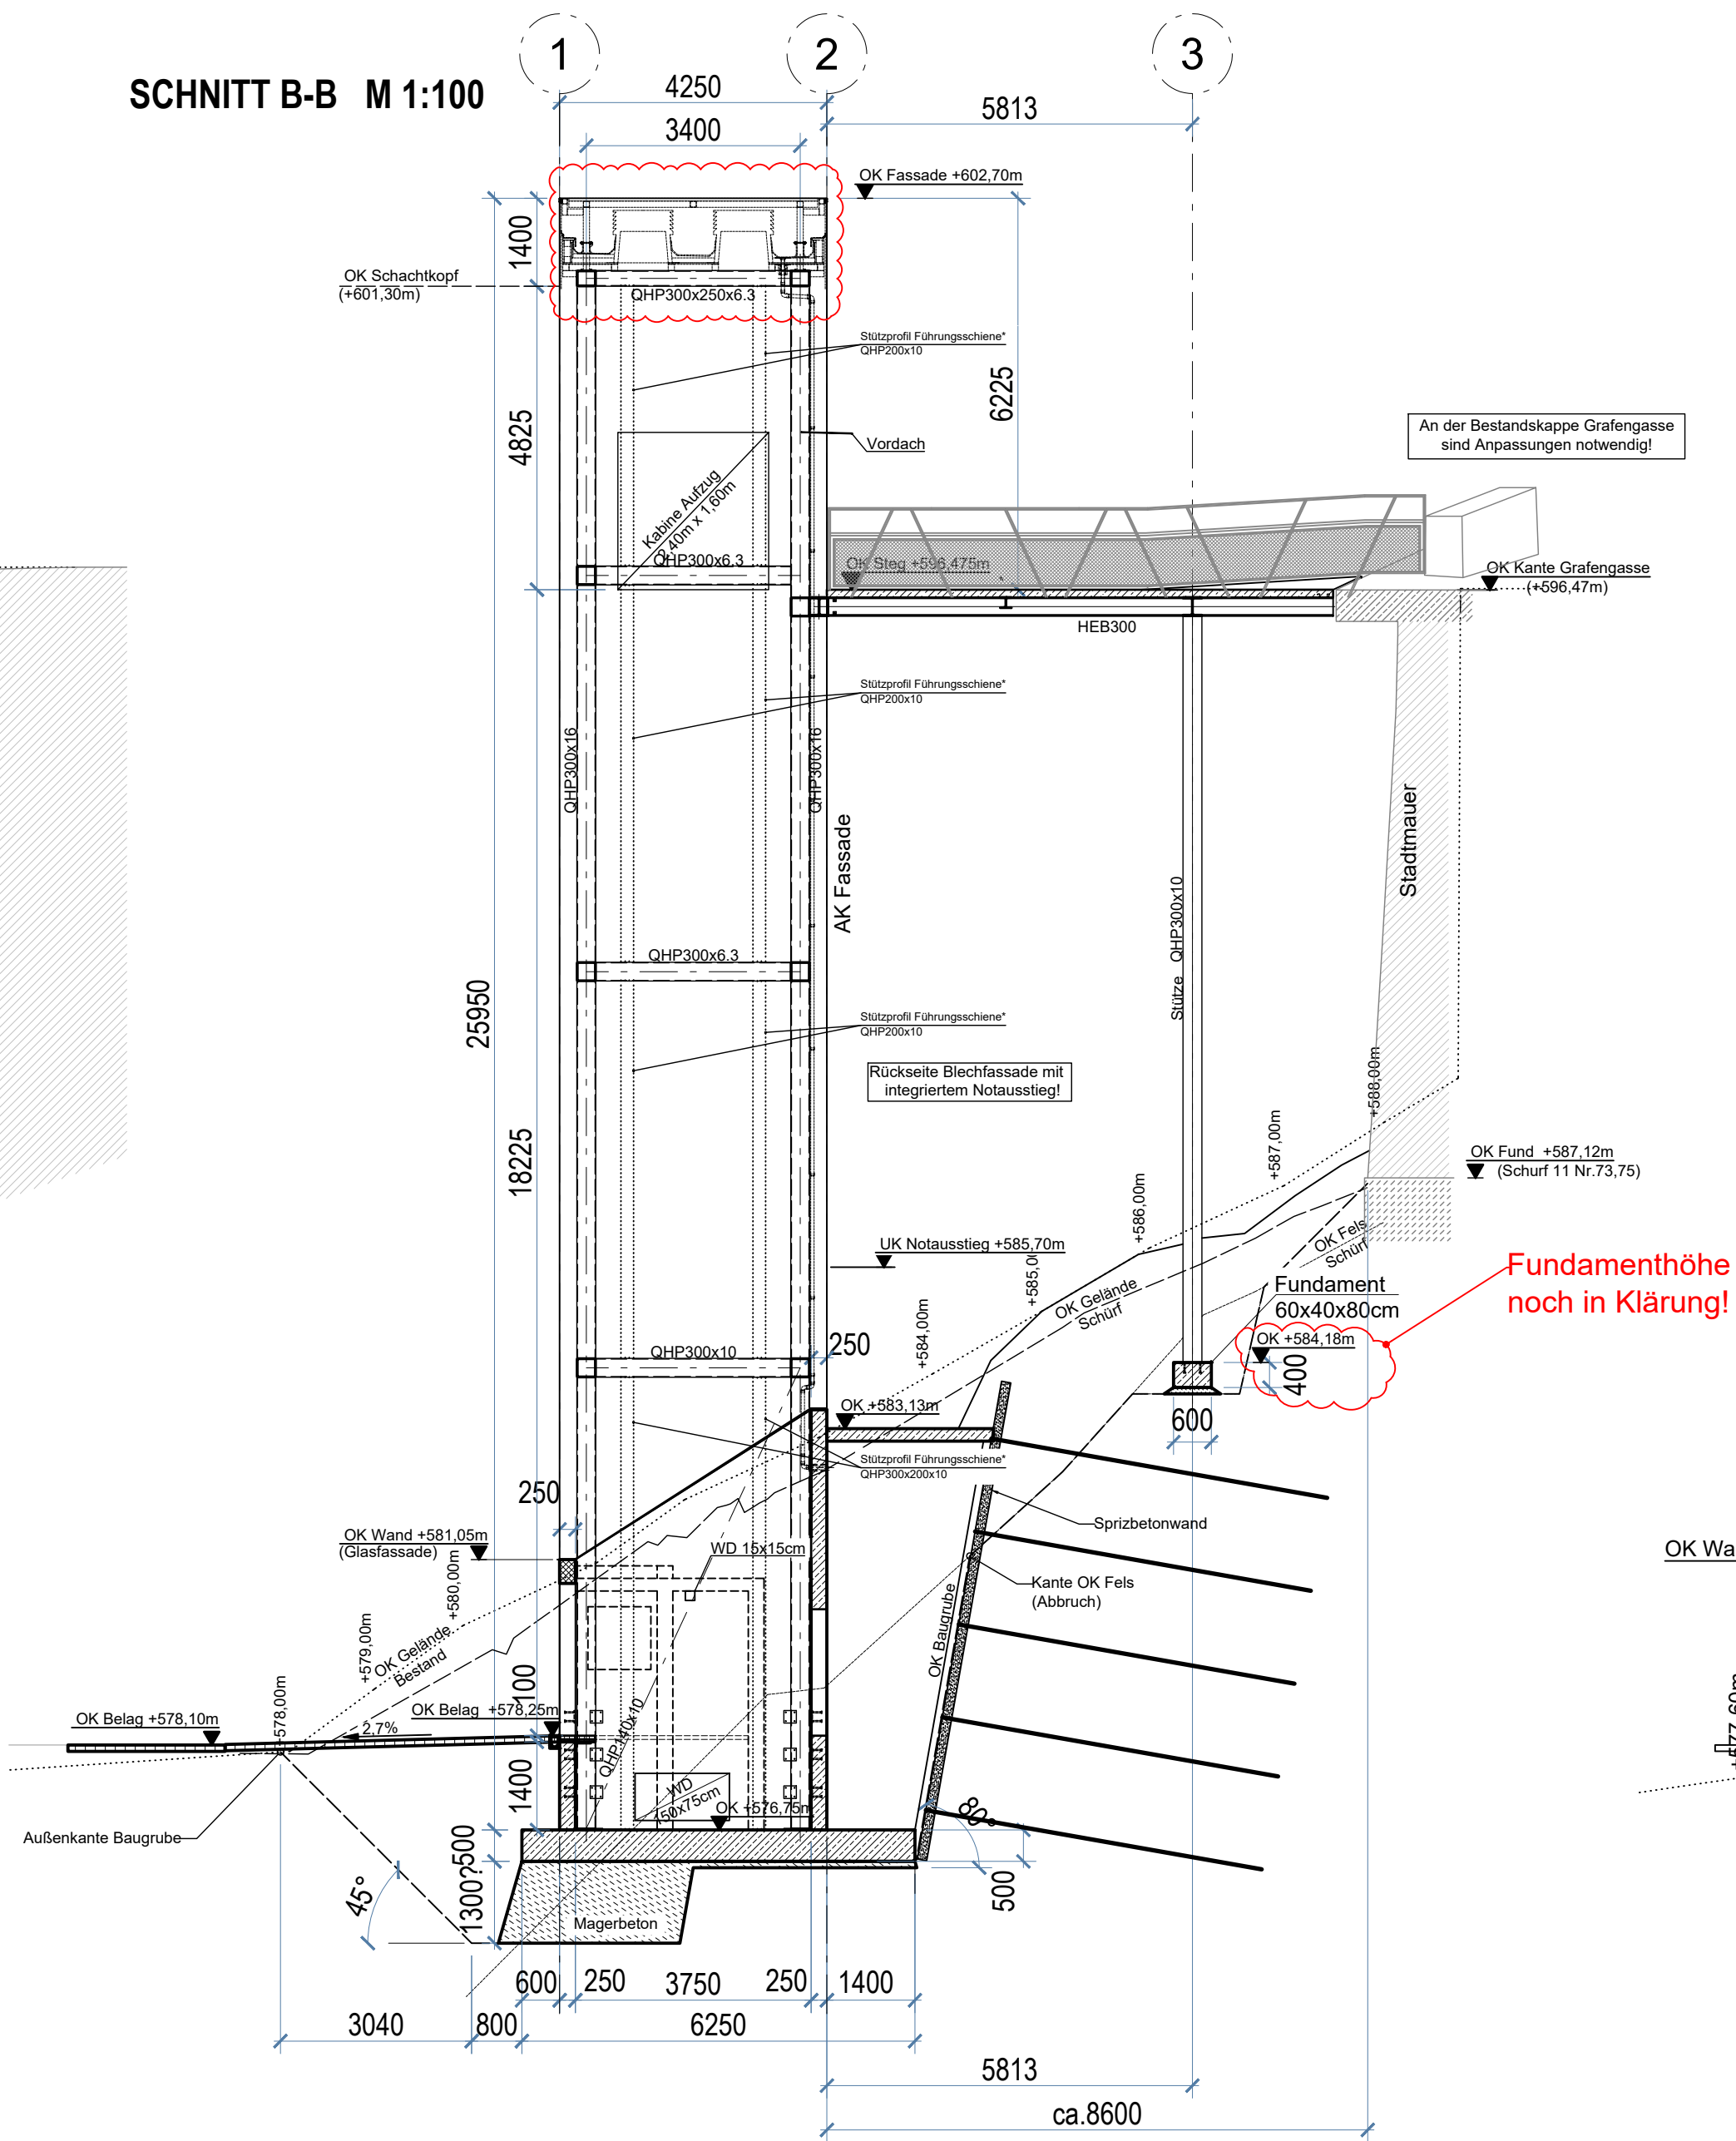


SCHNITT C-C M 1:100

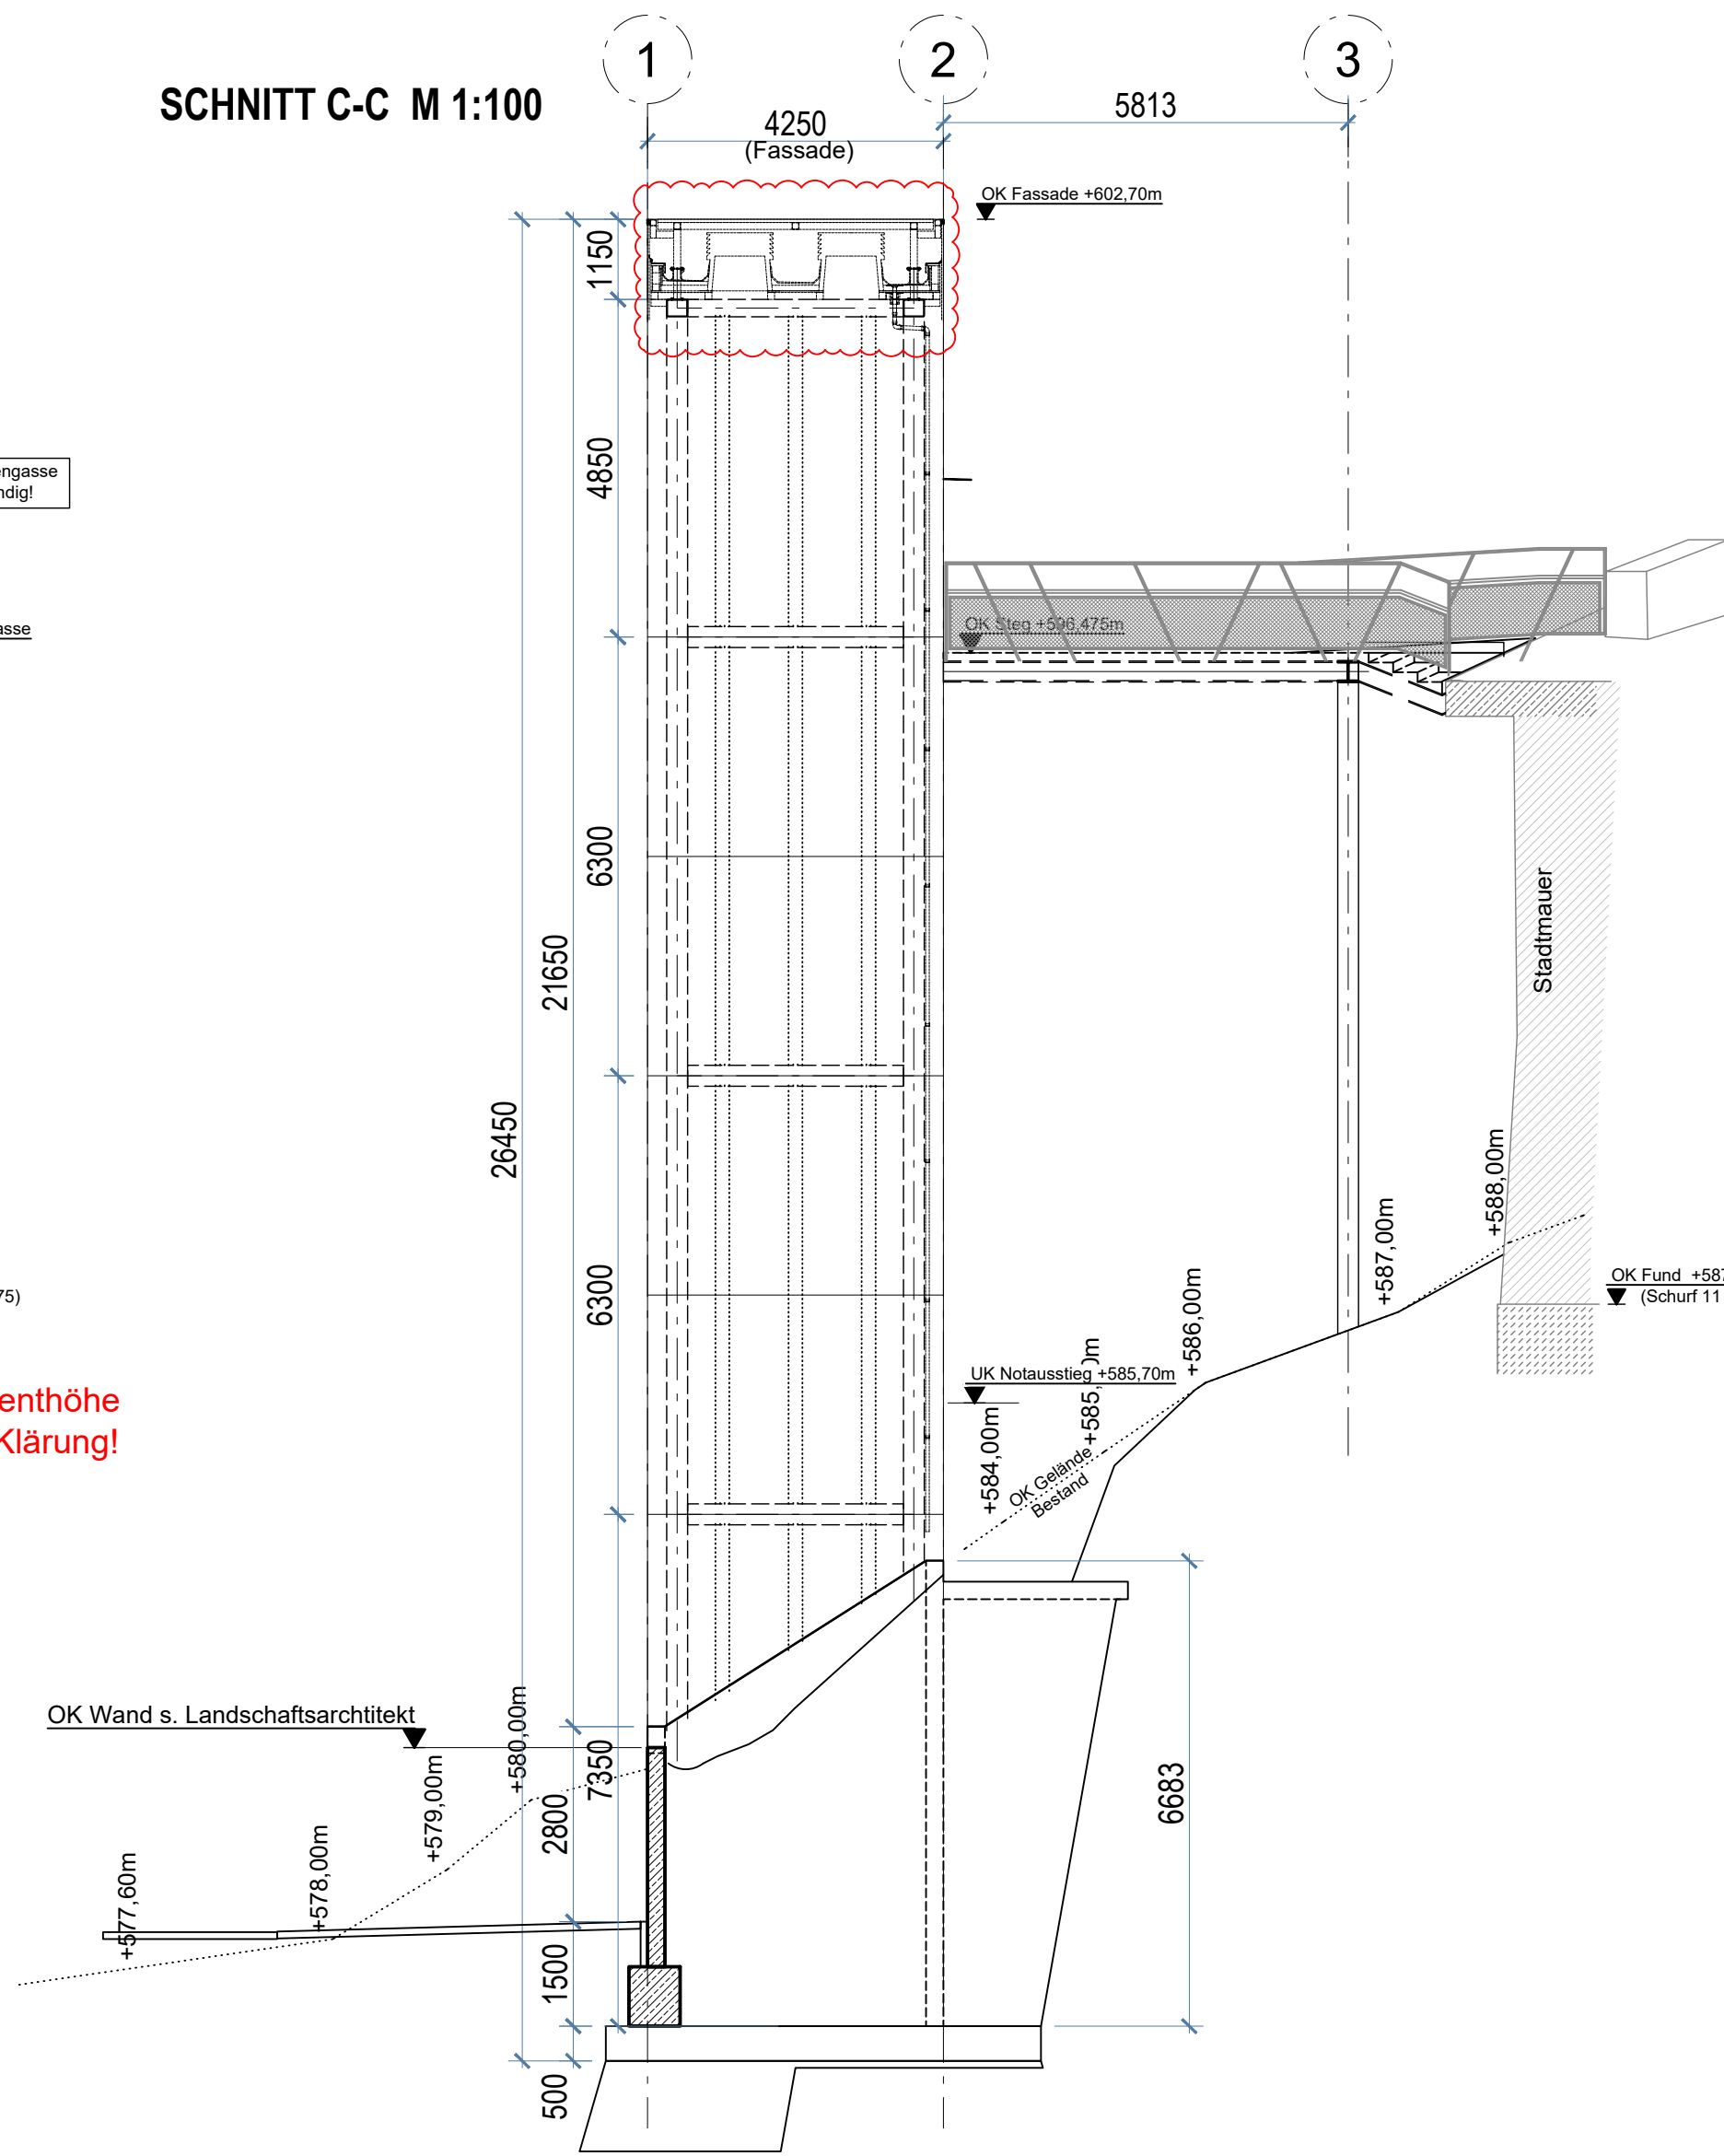


ANSICHT EINGANG M 1:100

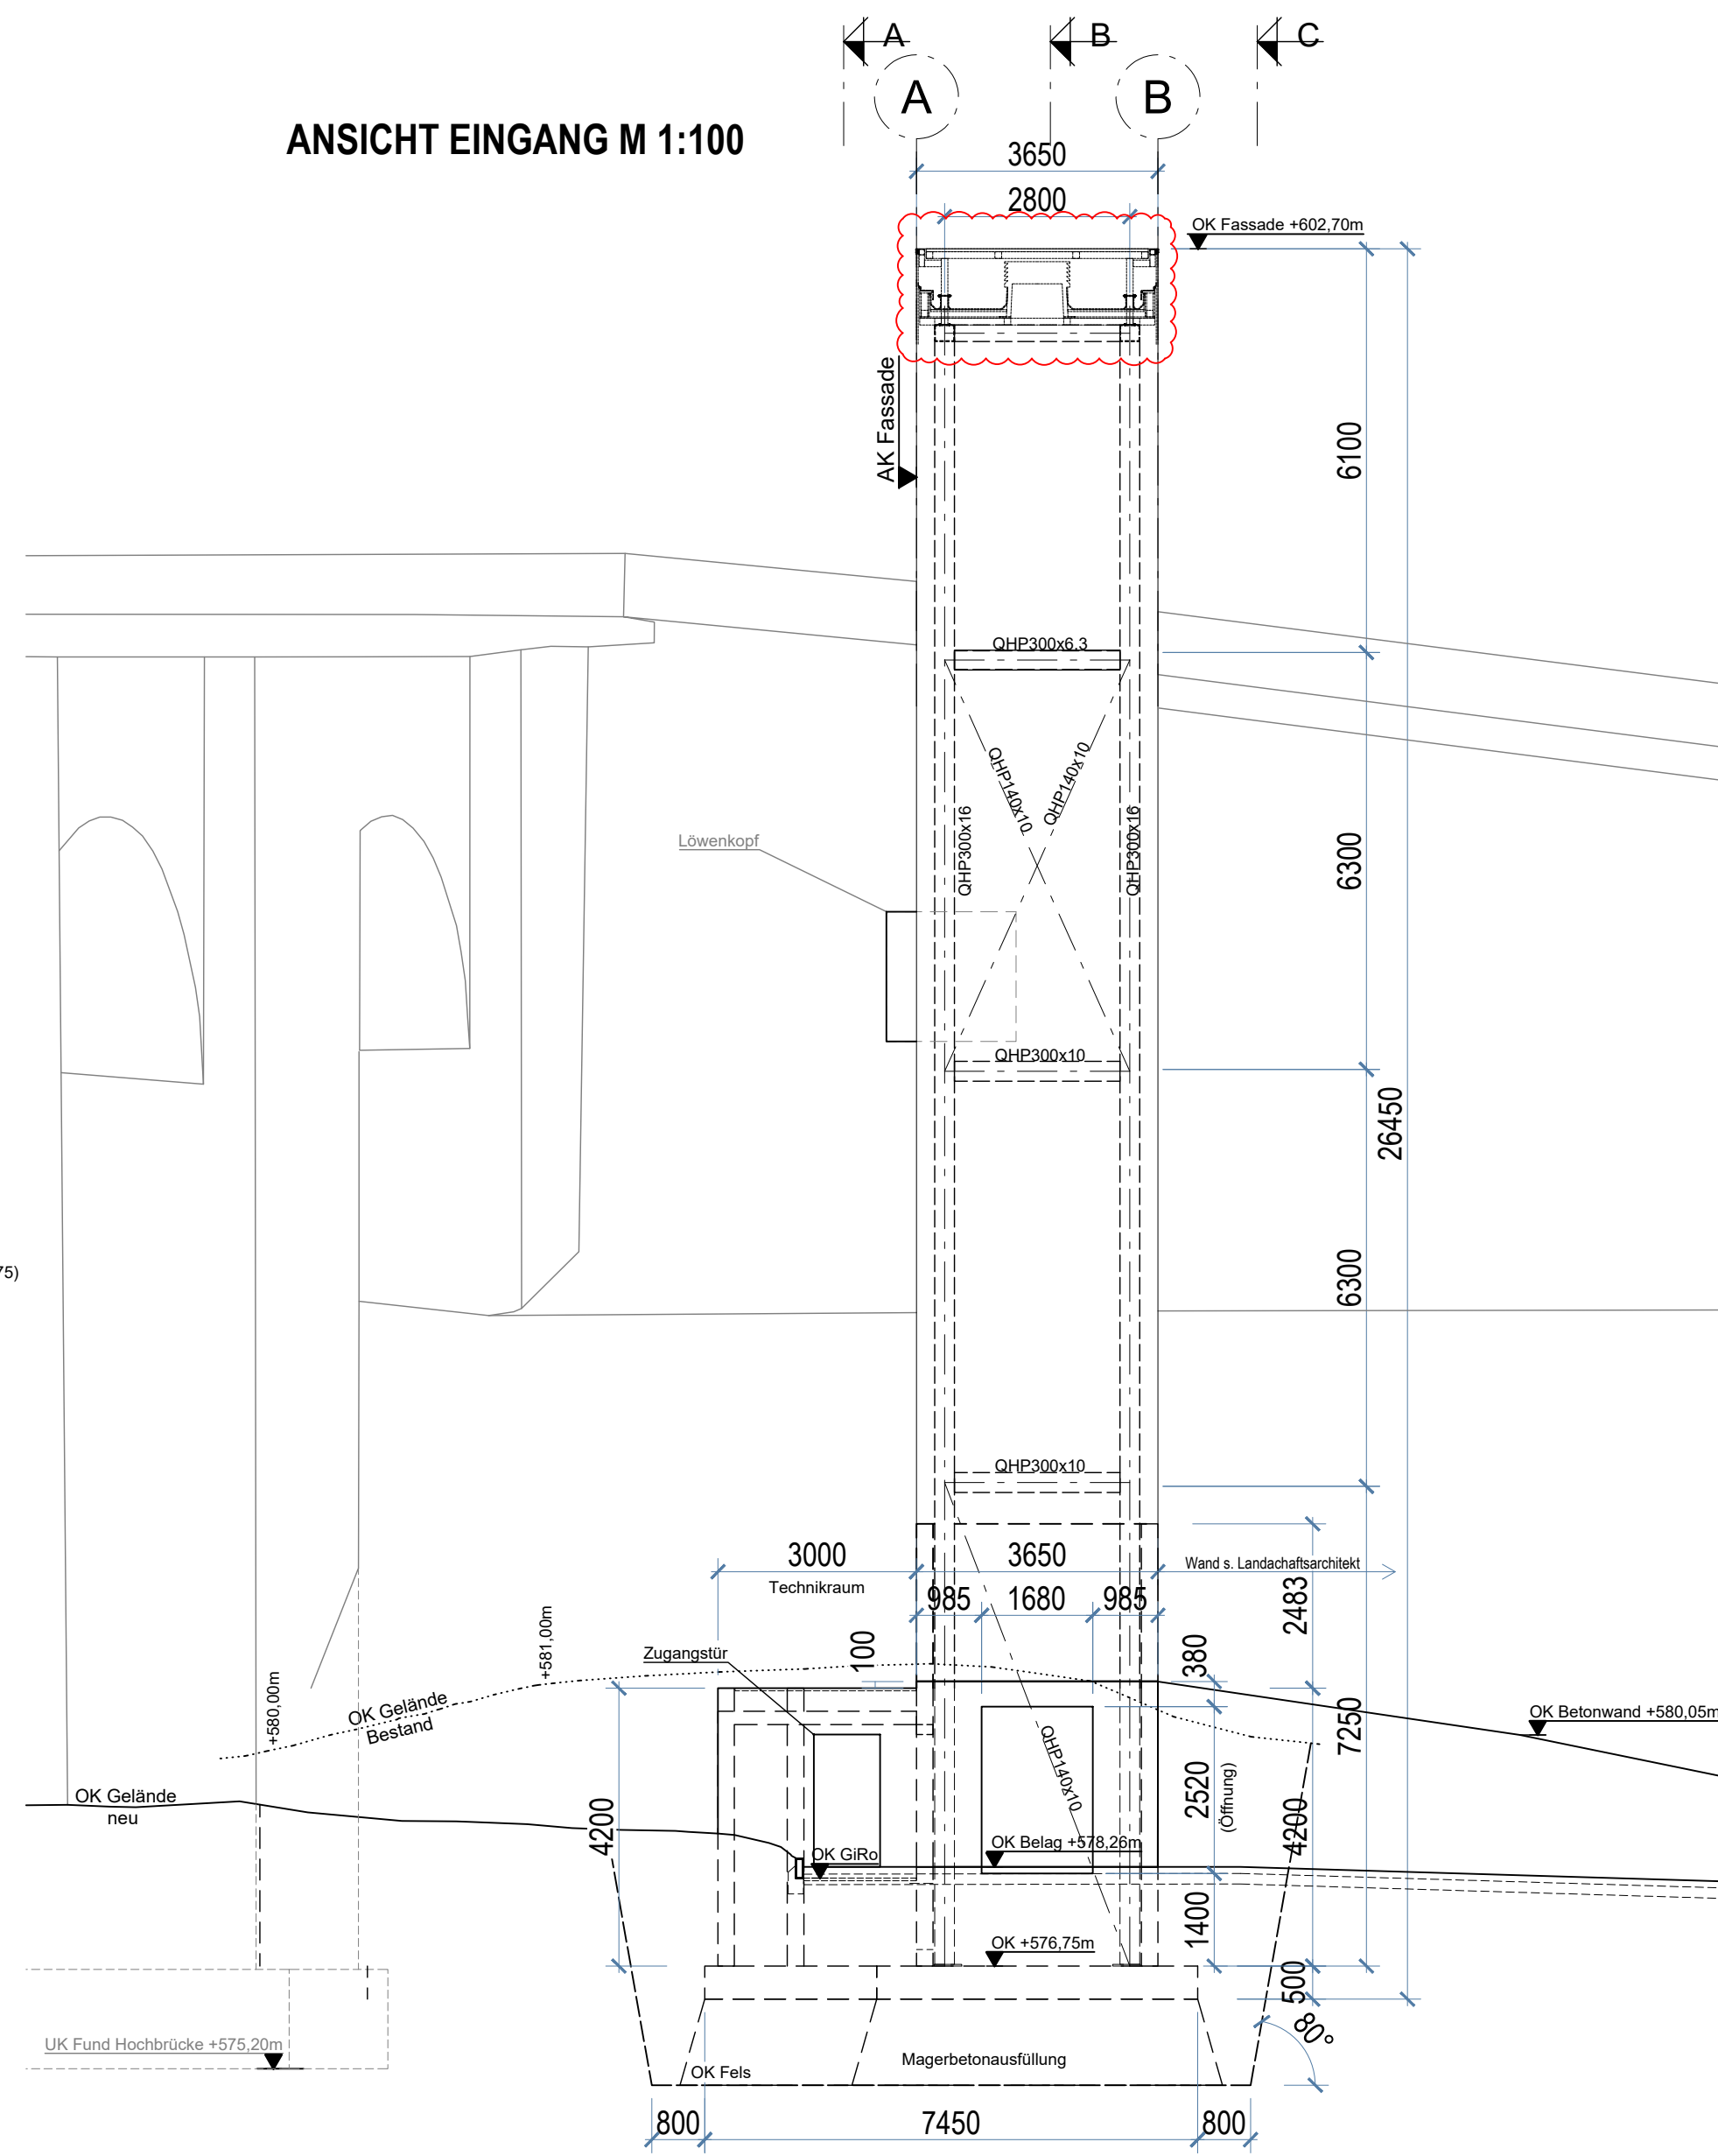


GRUNDRISS M 1:50

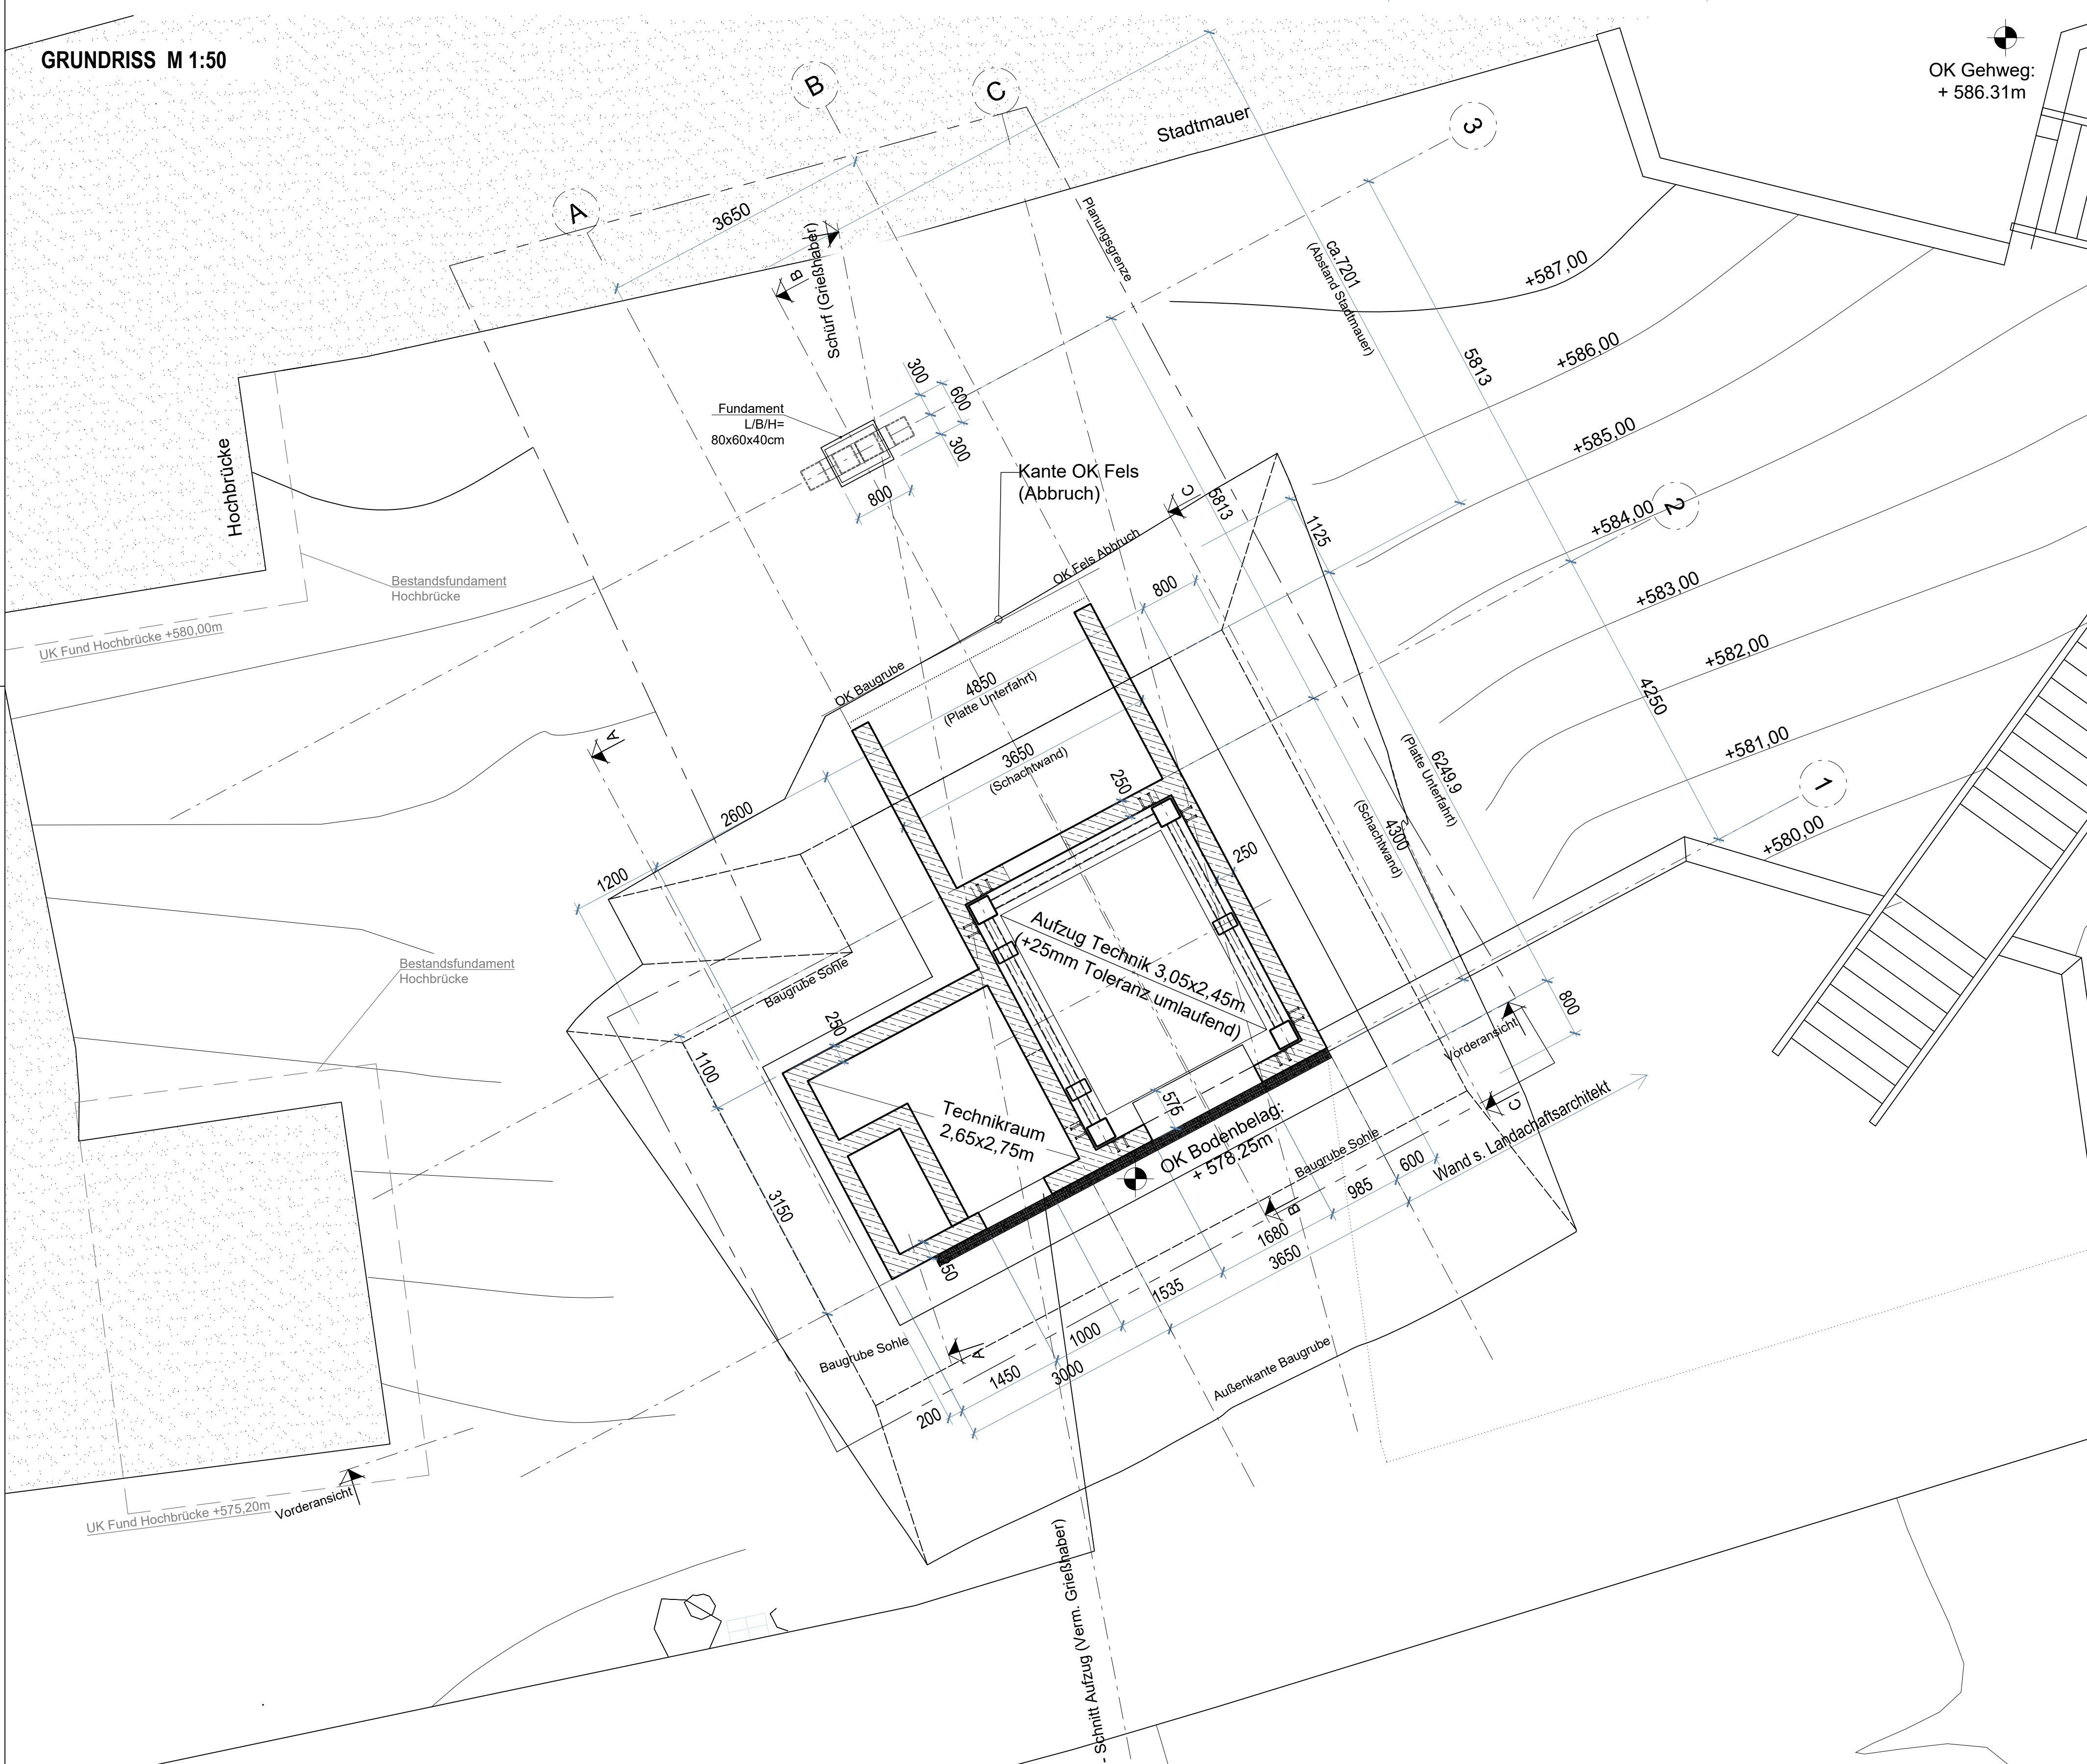

DRAUFSICHT BRÜCKE M 1:50

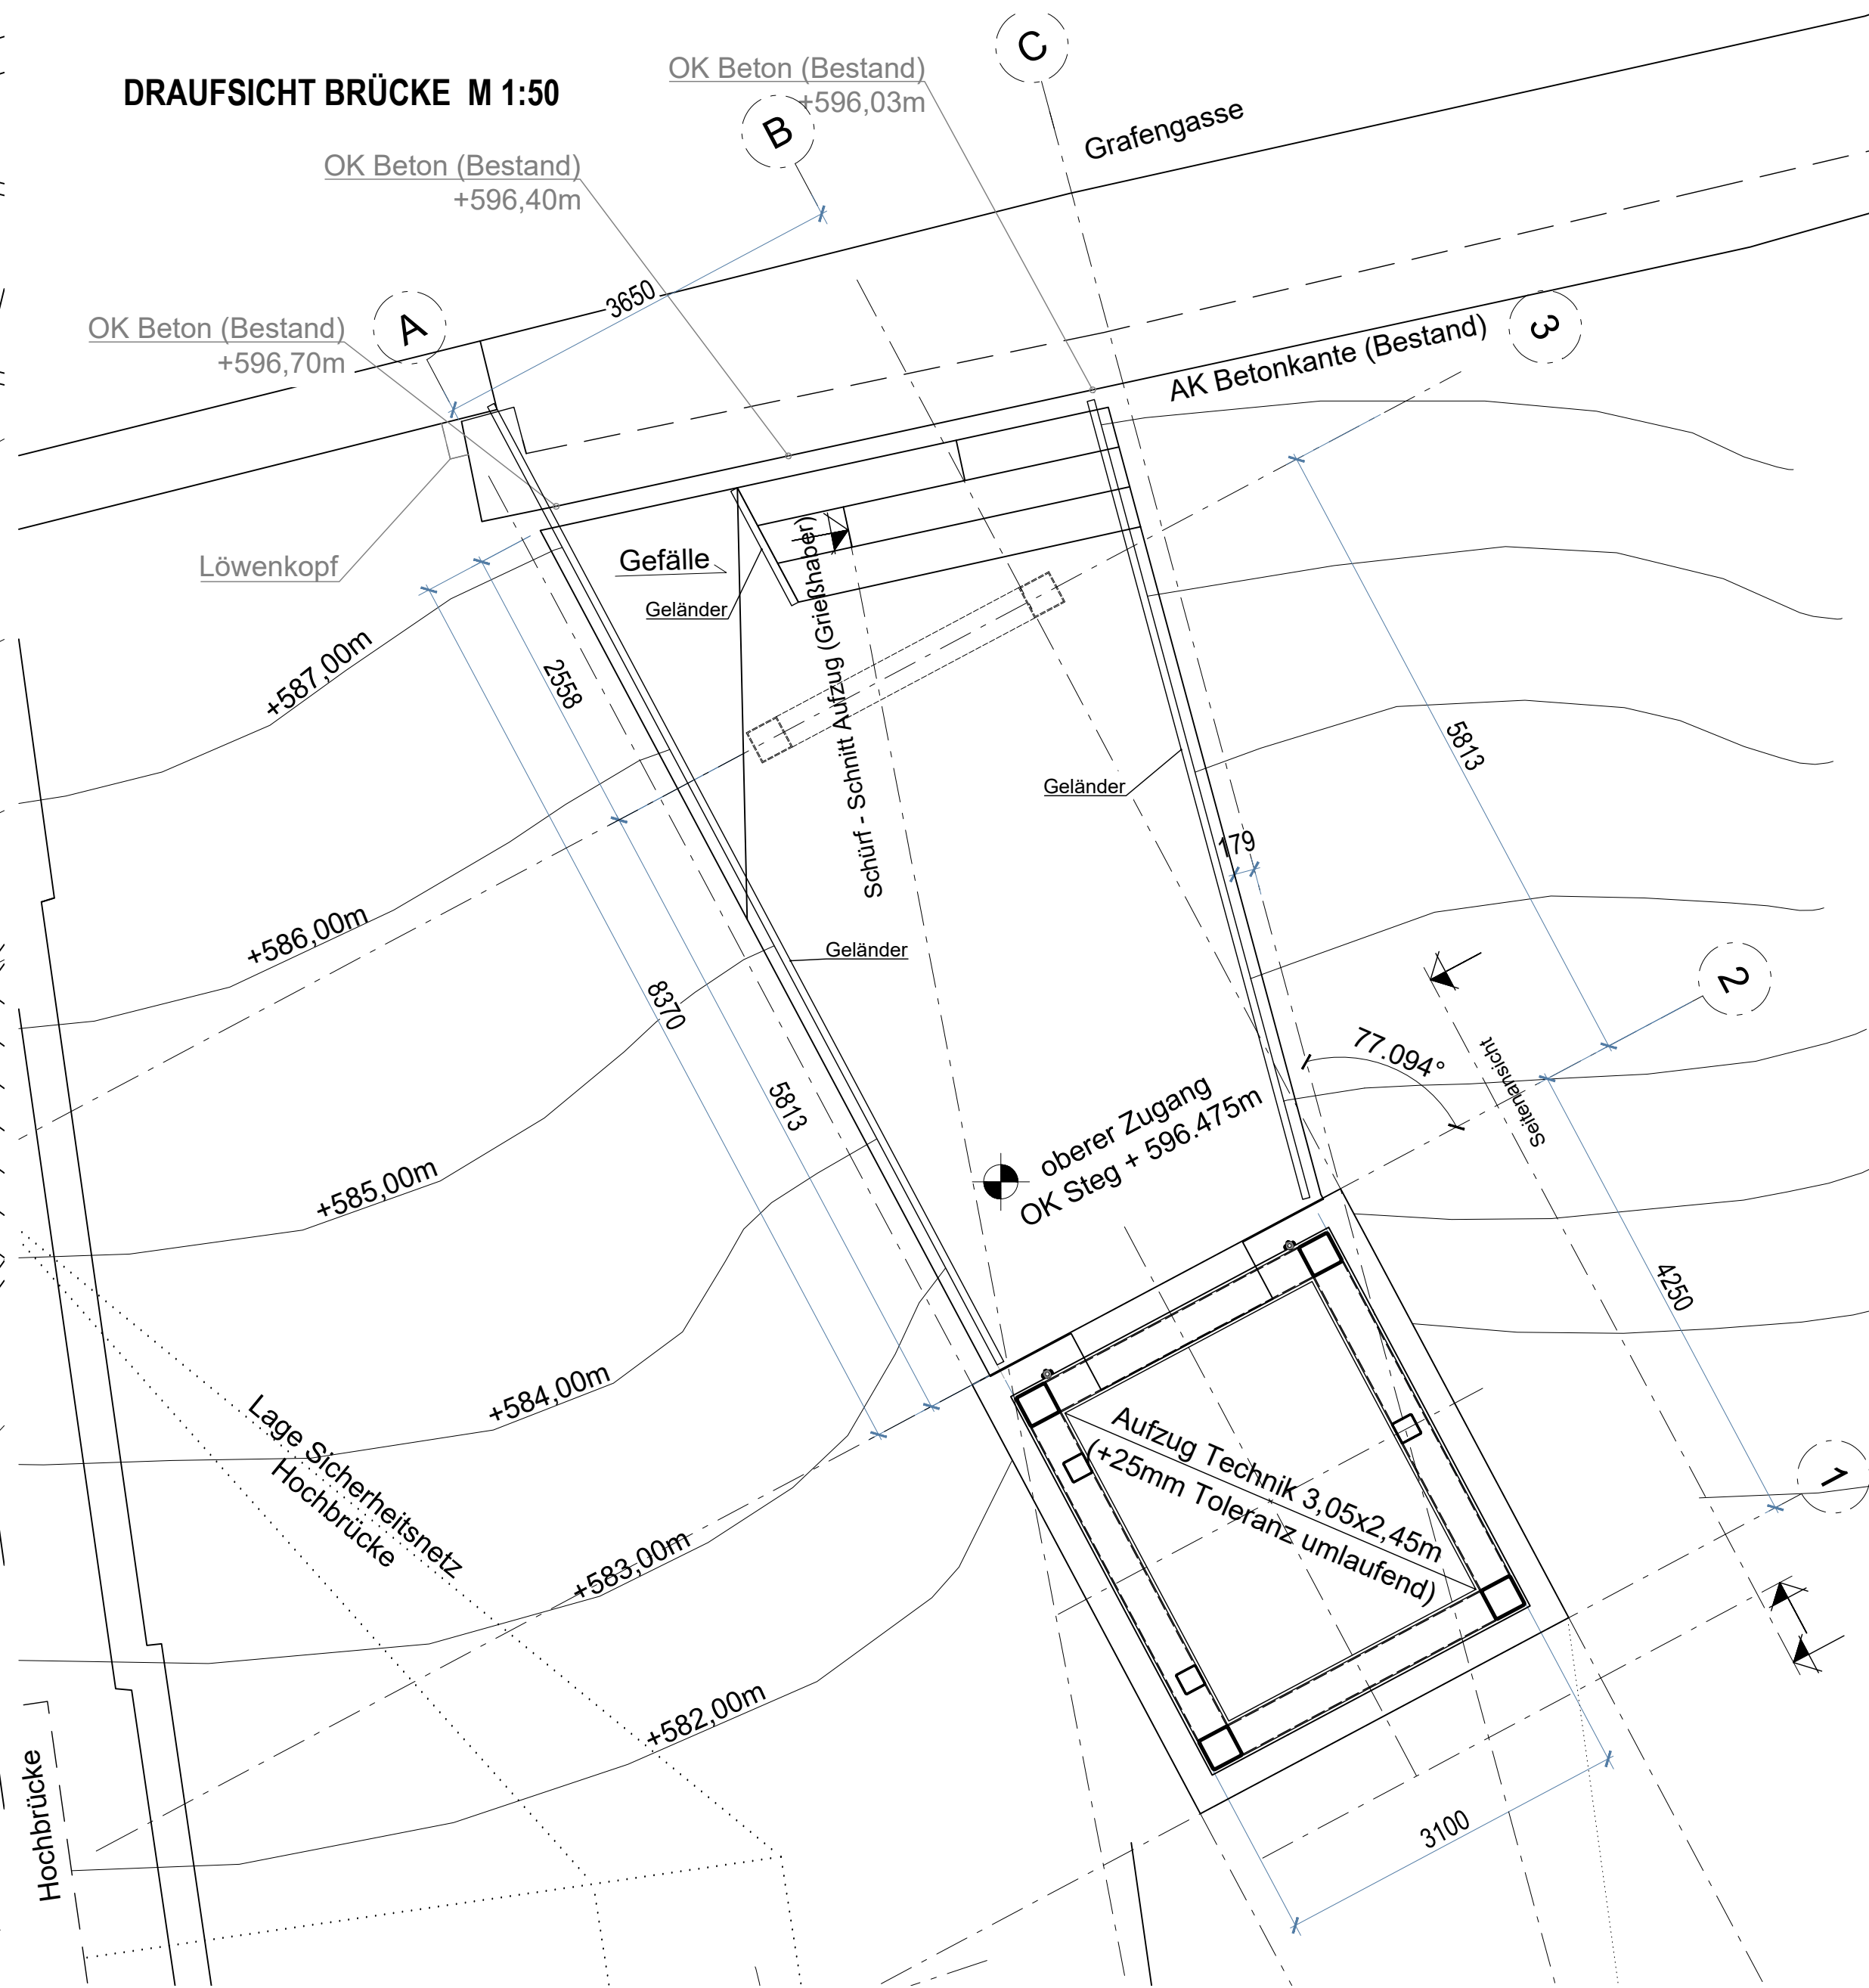

REGELSNITT BRÜCKE M 1:20

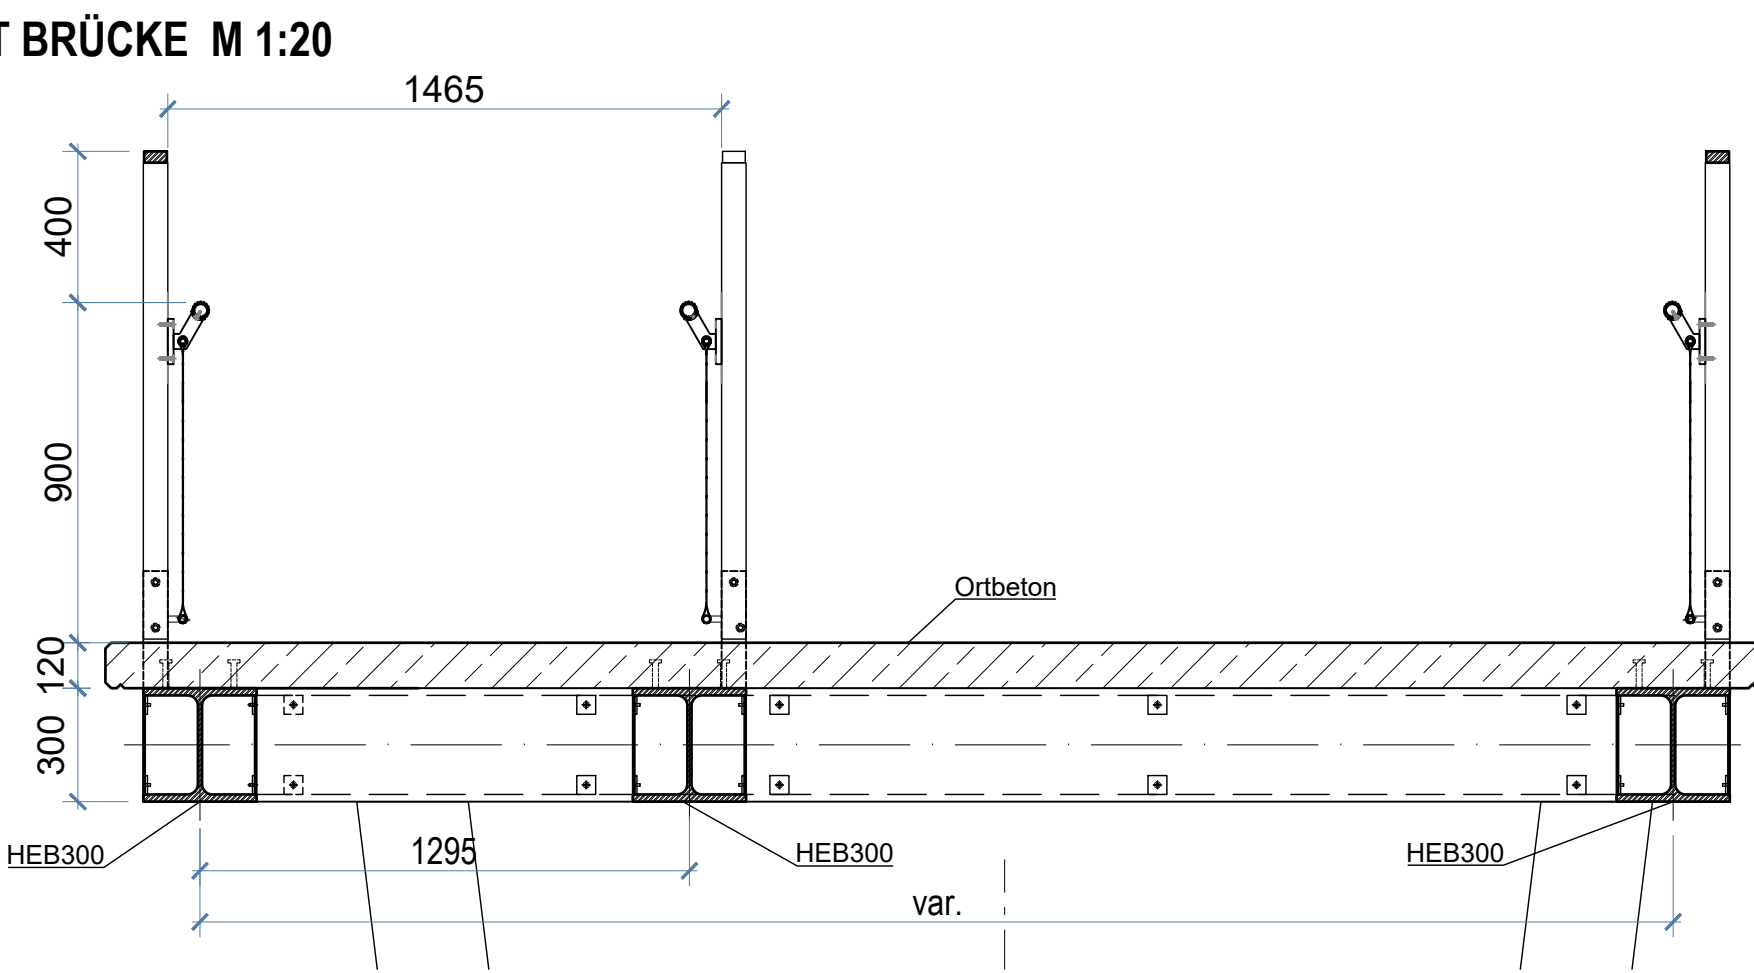

AUSSCHREIBUNG
Stand: 01.07.2026

Zugehörige Pläne Tragwerksplanung

100	Konstruktionsplan	Grundriss, Ansichten, Schnitte, Topografie
101	Schalplan	Grundriss Fundament
102	Schalplan	Wandansichten
103	Konstruktionsplan	Grundriss, Regelschnitte
104	Schalplan	Schalplan Einzelfundament
105	Schalplan	Schalung Brücke
301	Stahlbauübersicht	Ansichten, Regelschnitte, Verankerung
302	Stahlbauübersicht	Draufsicht, Schnitte Brücke (Steg)



Zugehörige Pläne Objektplanung

050	Ausschreibungsplan	Grundriss Teil
051	Ausschreibungsplan	Grundriss Zugangsteg / Dachaufsicht
052	Ausschreibungsplan	Ansichten Glas-/ Blechfassade
053	Ausschreibungsplan	Zugangsteg / Detail Geländer
054	Ausschreibungsplan	Details Dächer/Decken
055	Ausschreibungsplan	Flachdachentwässerung
056	Ausschreibungsplan	Baustelleneinrichtung

Die Ausführungsplanung der Elektro- und Gebäudetechnik sind zu beachten

Das Bauwerk liegt in Erdbebenzone 1

Evtl. vorhandene Kabel, Leitungen etc. sind örtlich vor Baubeginn festzustellen, zu verlegen und zu sichern

Endgültige Abmessungen nach statischen, konstruktiven und wirtschaftlichen Erfordernissen

Koordinatensystem: GK3 (Gauß-Krüger-Koordinaten, Zone 3)
Höhensystem: NHN-Höhen (Höhe ü.Normalhöhennull Status 160/ DHHN92)

Änderung c:	Diagonale angepasst	20.05.26	NG
Änderung d:	Geländer, Betonkante Fassade angepasst	10.06.26	NG
Änderung e:	Dachbereich, Geländer angepasst	01.07.26	NG
Bearbeitung			
MSing	241049-LGR	Datum	Unterschrift
	bearbeitet	28.04.26	NG
	gezeichnet	28.04.26	NG
	geprüft	28.04.26	Pelkofer/ Muck

Bauwerk	Landesgartenschau Rottweil	Maßstab:	1:50
Bauart	Neubau Aufzug Hochbrücke in Rottweil	Plan-Nr.:	1:100
Konstruktion			100 e

Ausführungsplan



Hochbau und Gebäudemanagement
Fachbereich 5.1 - Hochbau
Bauablaufplan 1:100
19028 Rottweil Tel. 07141 1024-123