


Zanderweg **4** Zanderweg **2a** Zanderweg **2**

DACHAUFSICHT

BAUANTRAG - ENTWURF

PROJEKTÜBERSICHT

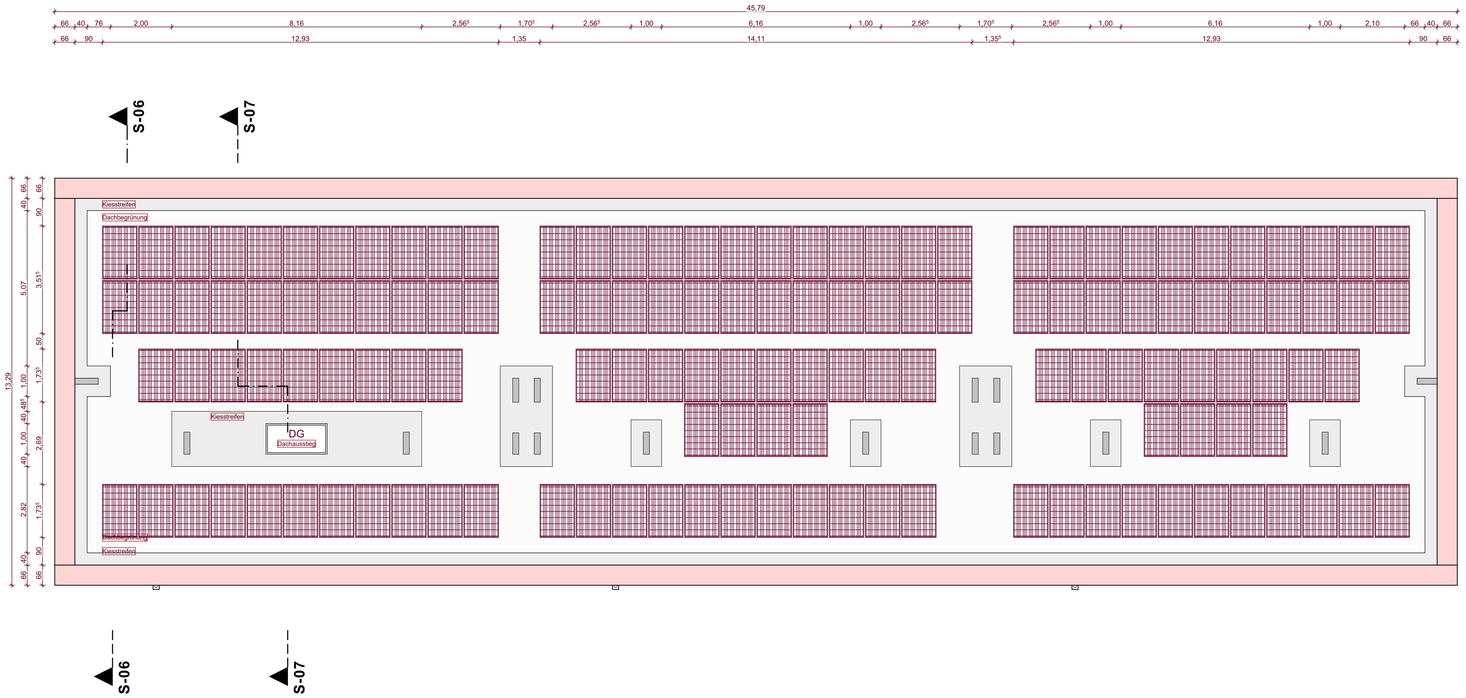

BAUVORHABEN

Daxlanden Zanderweg Modernisierung

Modernisierung Zanderweg 2-4, Kirschstraße 43-43a und Valentinstr. 39-41

UNTERSCHRIFT BAUHERR & PLANUNG

BAUHERR & PLANUNG

Volkswohnung

Volkswohnung GmbH Ettlinger-Tor-Platz 2 76137 Karlsruhe
T 0721 35 06 0 info@volkswohnung.de www.volkswohnung.de

PLANBEZEICHNUNG

04-EN-2-05_Zanderweg2-4_GR_DA

PROJ.-NR.	GEZEICHNET	DATUM	PLANGRÖSSE	MASSSTAB
1002069	AKo	09.09.2026	841 x 400	1:100