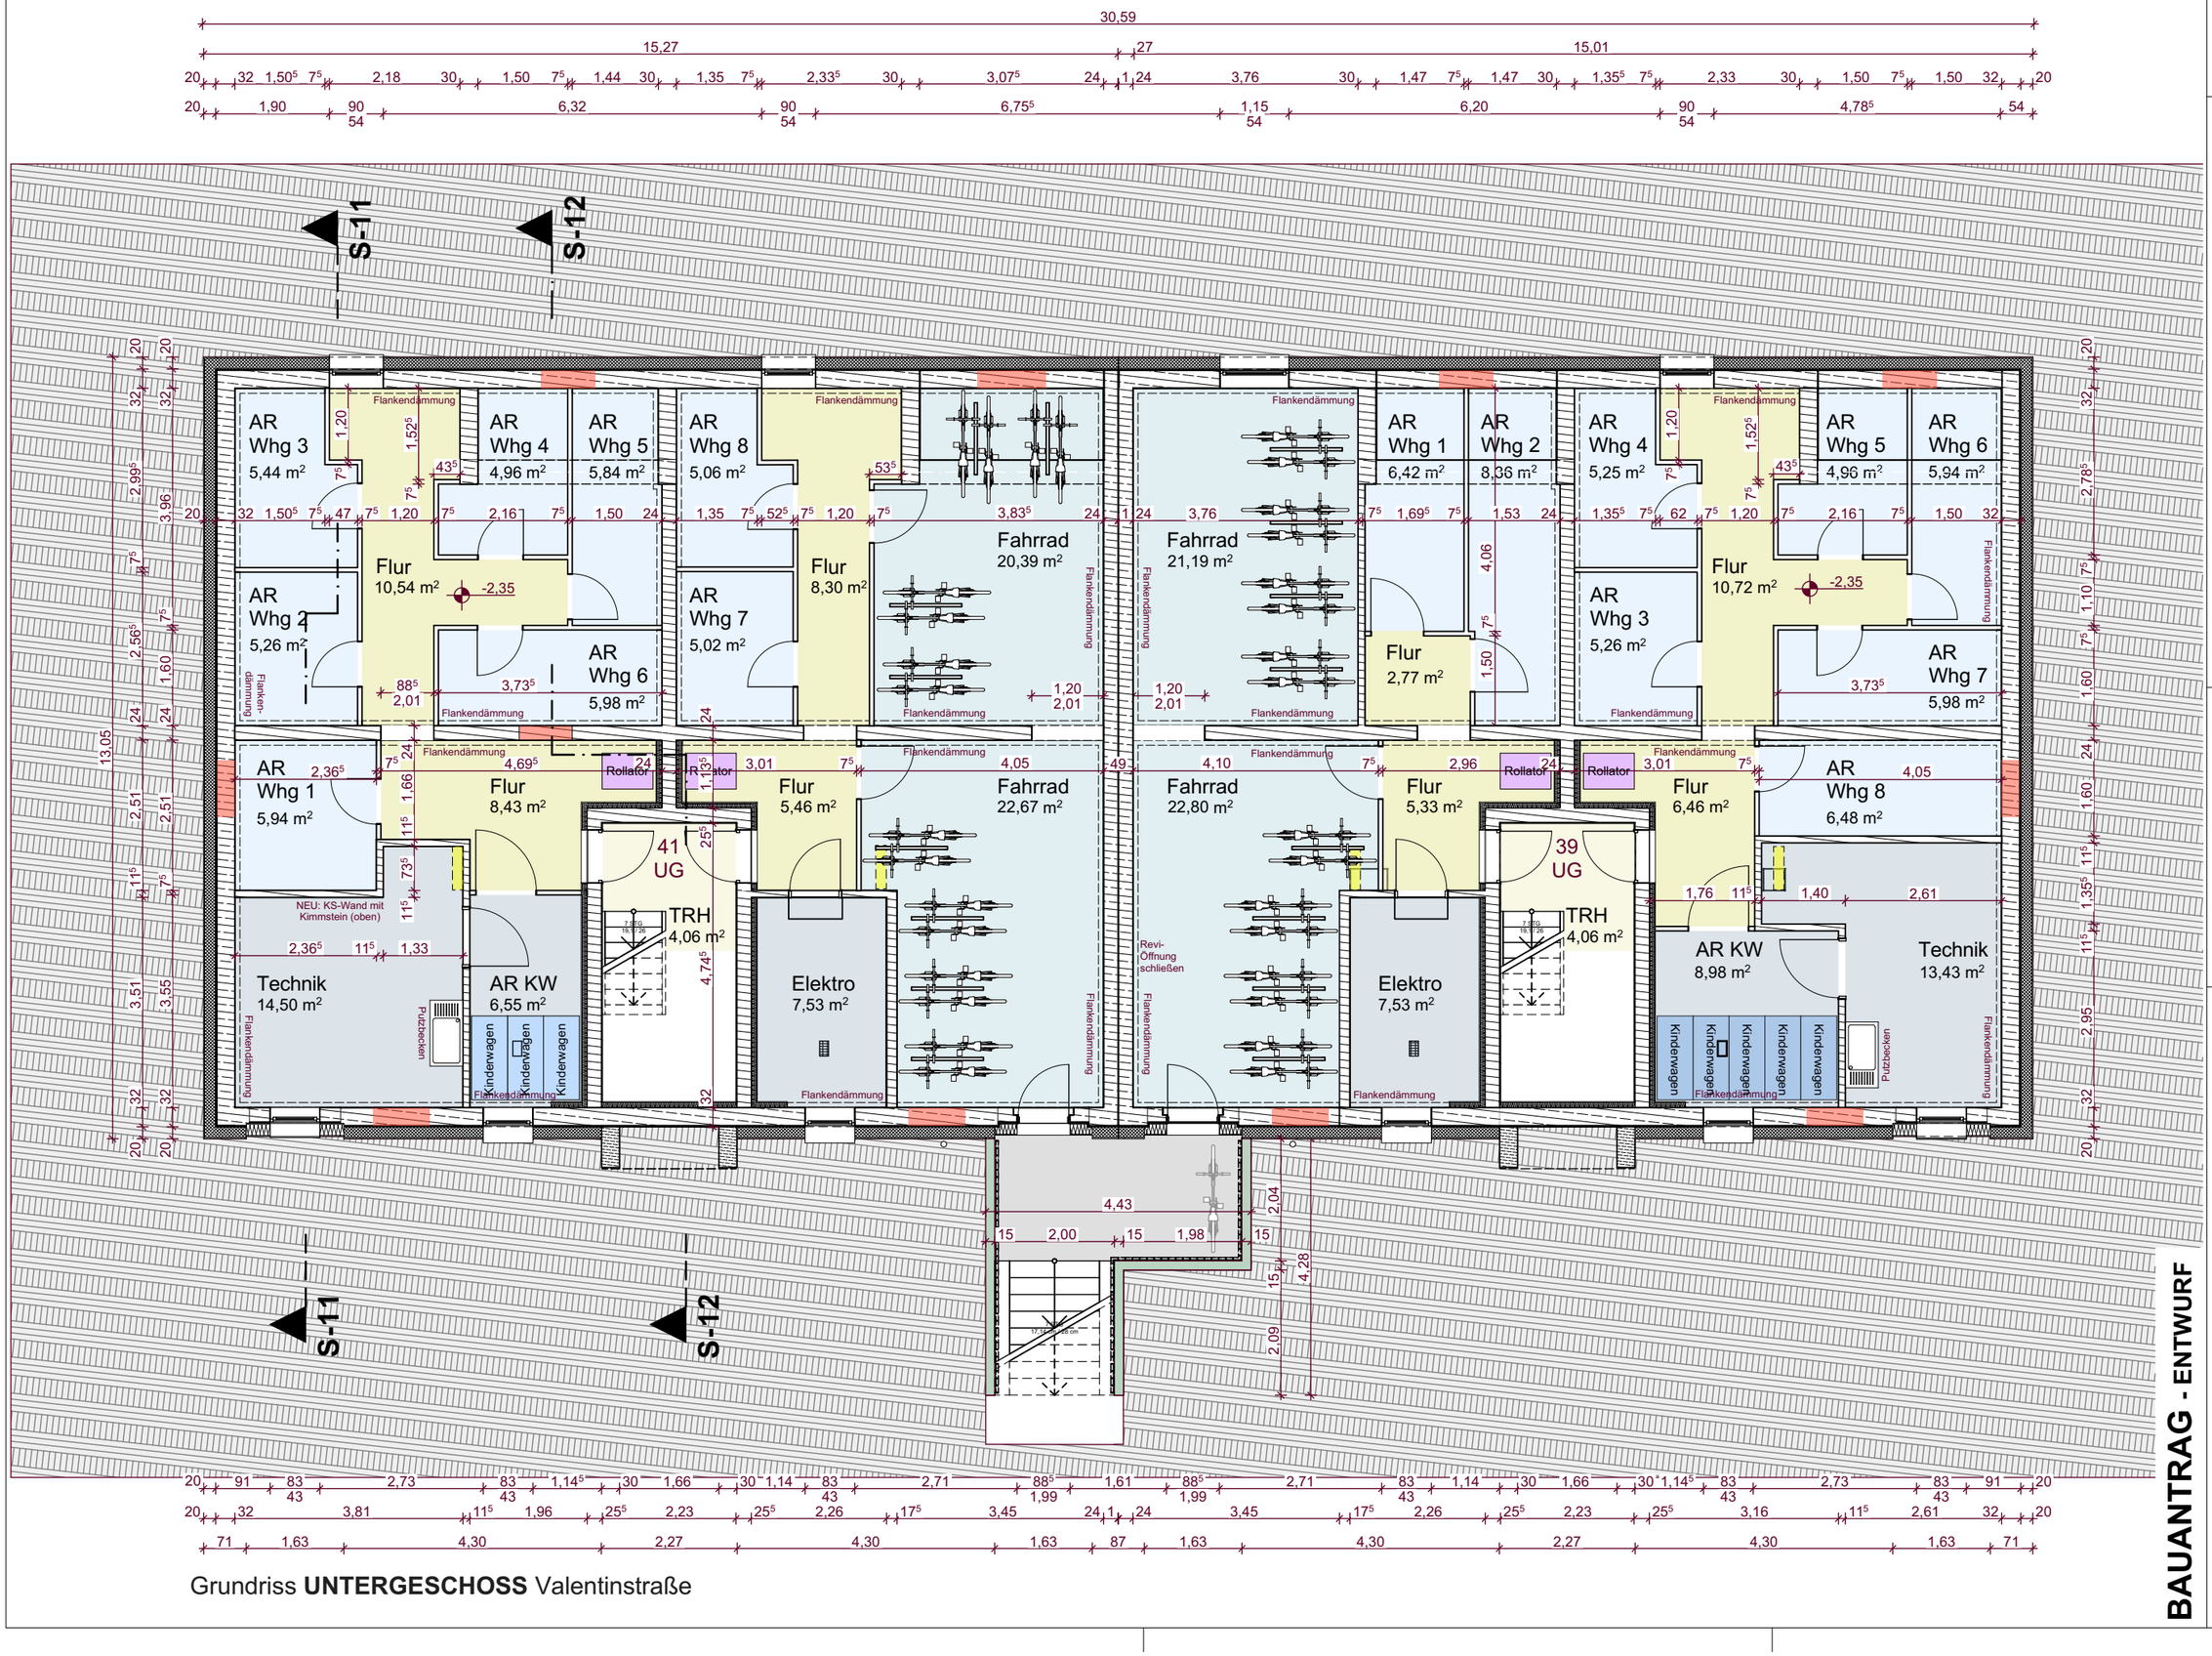



**BAUHERR & PLANUNG**
Volkswohnung GmbH Ettlinger-Tor-Platz 2 76137 Karlsruhe
T 0721 35 06 0 info@volkswohnung.de www.volkswohnung.de

| MASSSTAB | PLANGRÖSSE | DATUM | GEZEICHNET | PROJEKTNR. |
|---|---|---|---|---|
| 1:100 | DIN A3 | 09.09.2026 | AKo | 1002069 |

**UNTERSCHRIFT BAUHERR & PLANUNG**

# BAUANTRAG - ENTWURF

**BAUVORHABEN**
Daxlanden Zanderweg Modernisierung
Modernisierung Zanderweg 2-4, Kirschstraße 43-43a und Valentinstr. 39-41

**PLANBEZEICHNUNG**
04-EN-3-00_Valentinstr39-41_GR_UG

Grundriss **UNTERGESCHOSS** Valentinstraße