



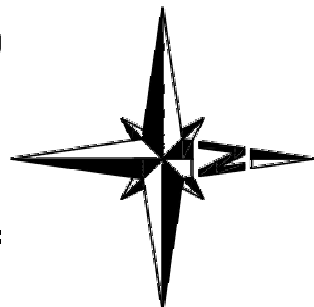

Banzenweiler

49

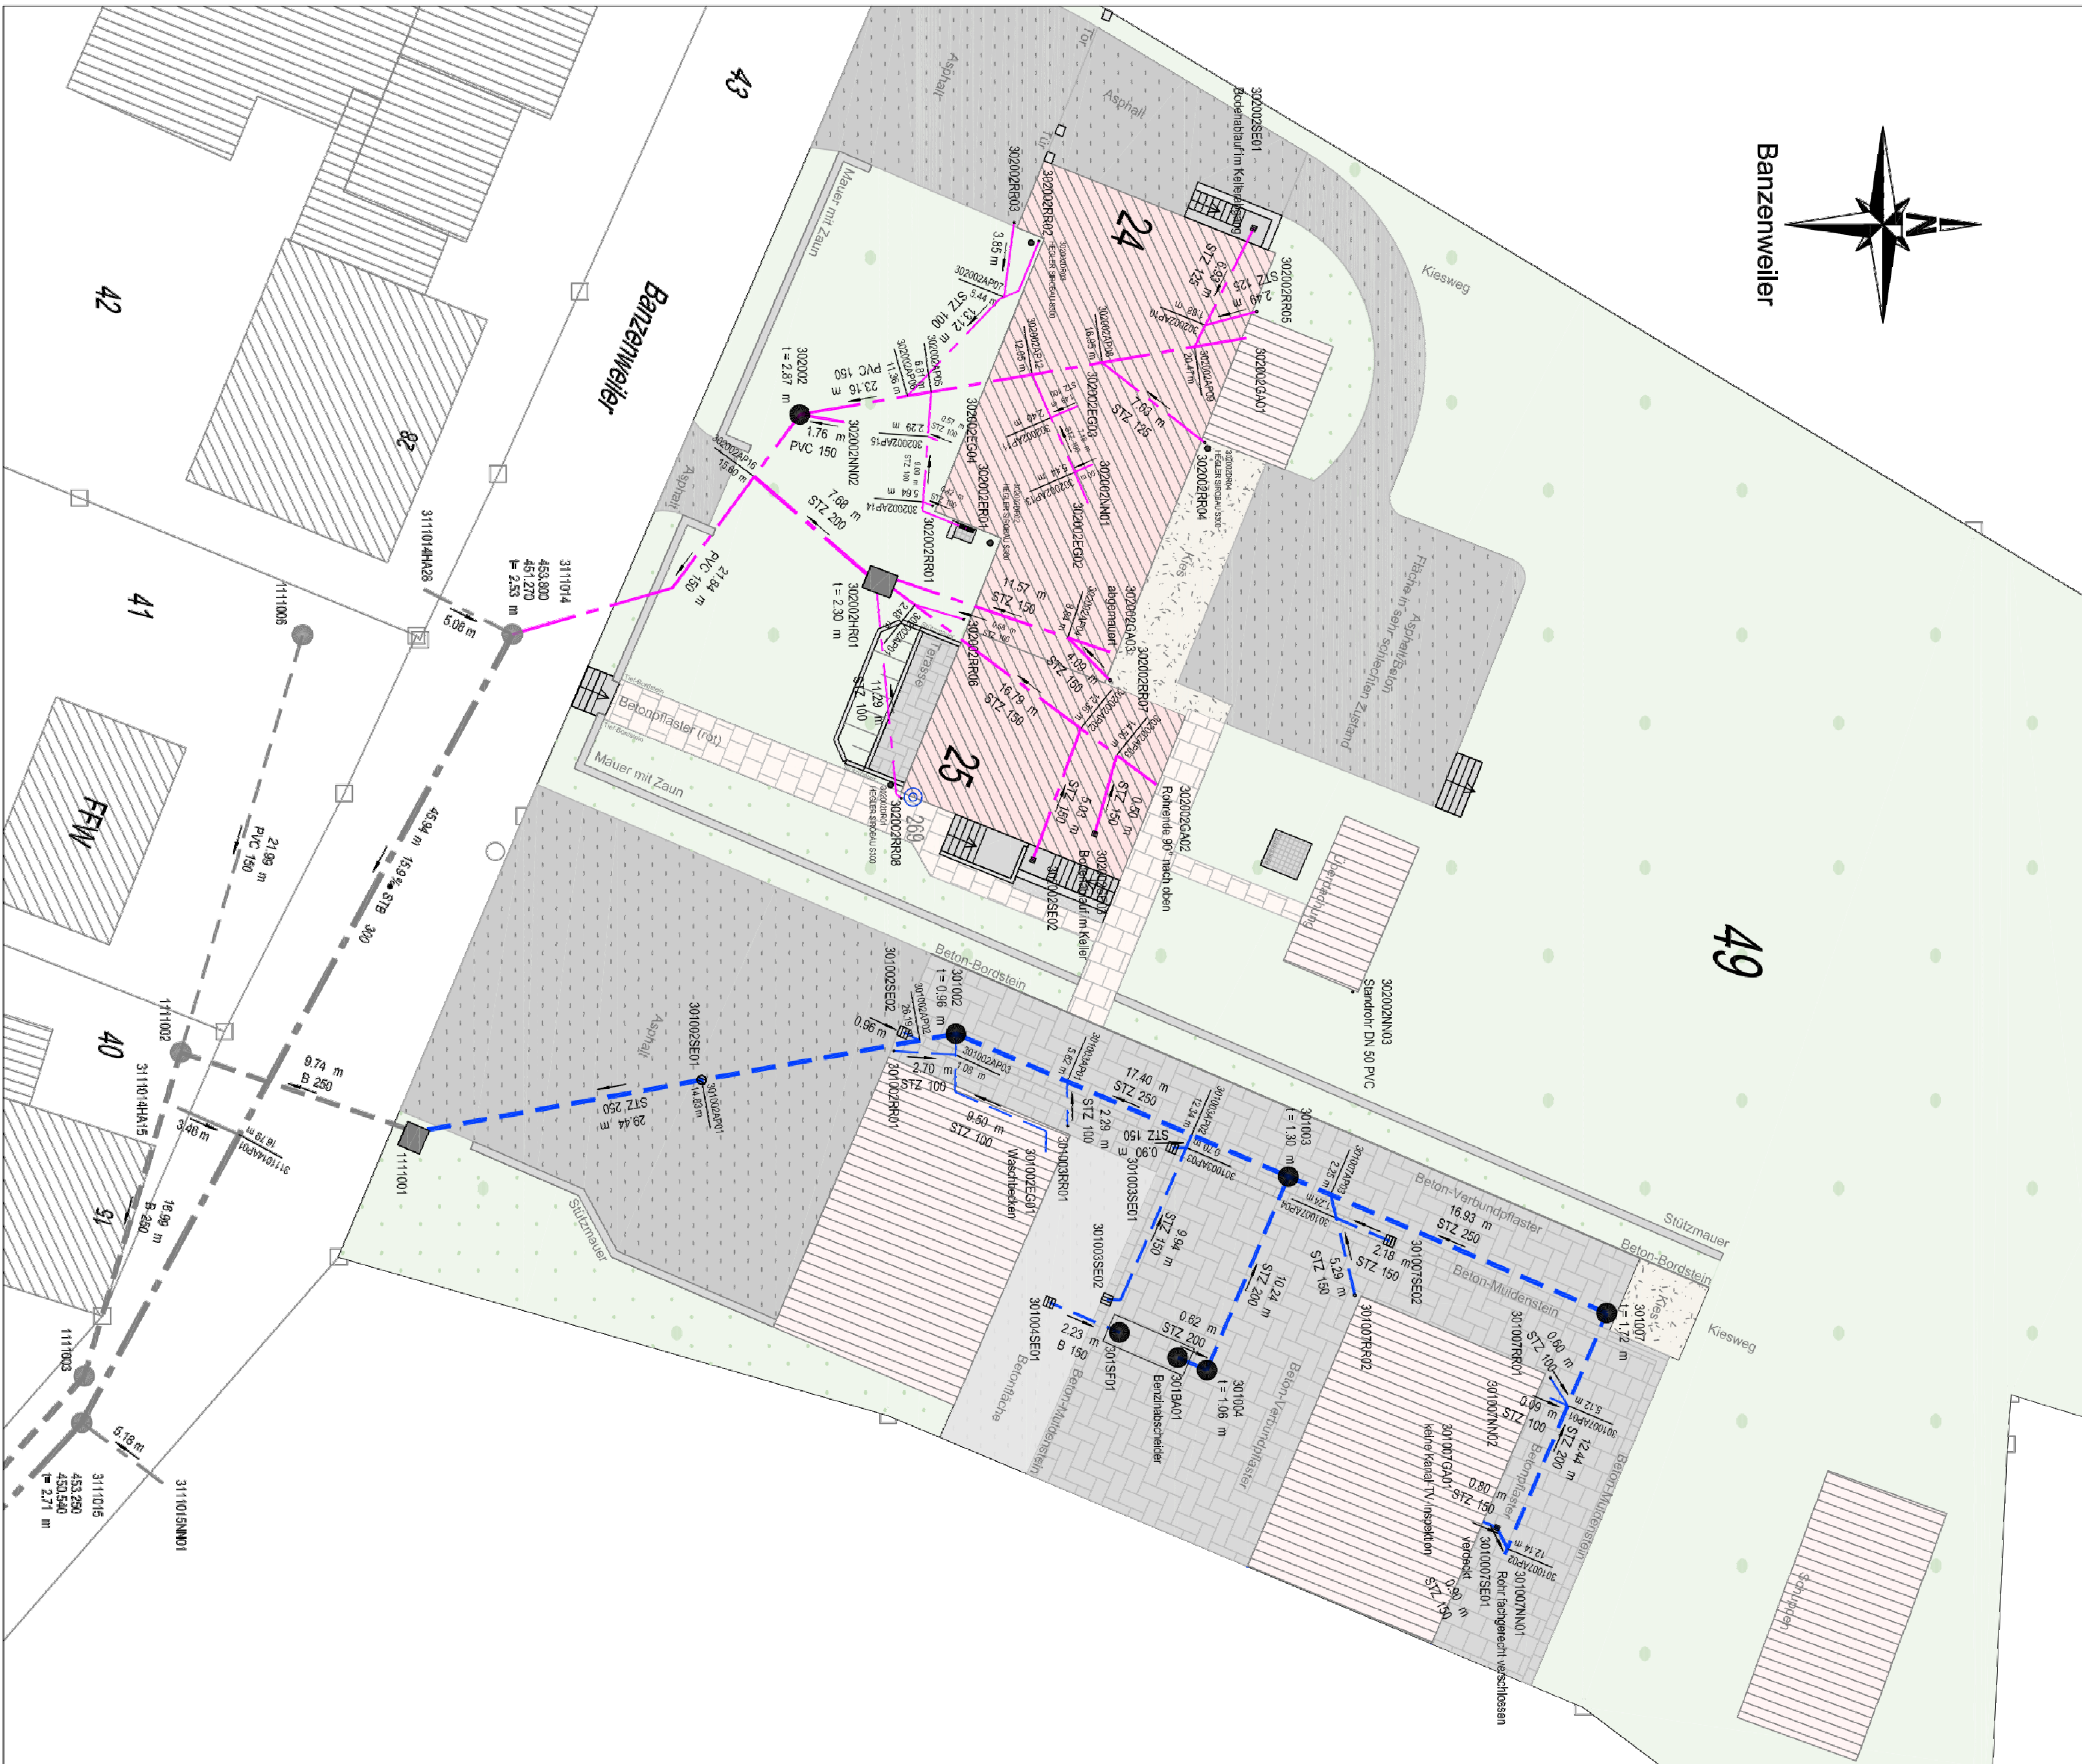


LEGENDE

- bestehende Mischwasserkanalisation
- bestehende Regenwasserkanalisation
- bestehender öffentlicher Mischwasserkanal, nicht TV-untersucht
- bestehender öffentlicher Regenwasserkanal, nicht TV-untersucht
- Schachtbauwerk
- Regenfallrohr
- Einlauf, Straßeneinlauf, Entwässerungsrinne

Bestand Abwasser

FREISTAAT BAYERN
STAATLICHES BAUAMT ANSBACH
POSTFACH 2061, 91614 Ansbach, TEL. 0931 / 8805-0, FAX 0931 / 8805-1104, E-MAIL: poststelle@bauamt-ansbach.de

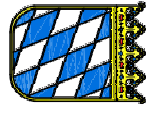

DATUM/UNTERSCHRIFT

THW Feuchtwangen Banzenweiler 24

Liegenschaftsbezogenes Abwasserentsorgungskonzept	LIEGENSCH.-KENNR. GEBÄUDENUMMER BAUMASSNAHMENUMR.
--	---

Bestand Abwasser

MASSN.-NR.	KAP./TITEL	GEZON	GEZ. AM	STAND	PLÖTODATUM	AKTENZEICHEN
		Lahnberg	10.2.2014	10.2.2014	10.02.14	

LAK

Bestand

M 1:250

DATUM

PLANNR./INDEX