


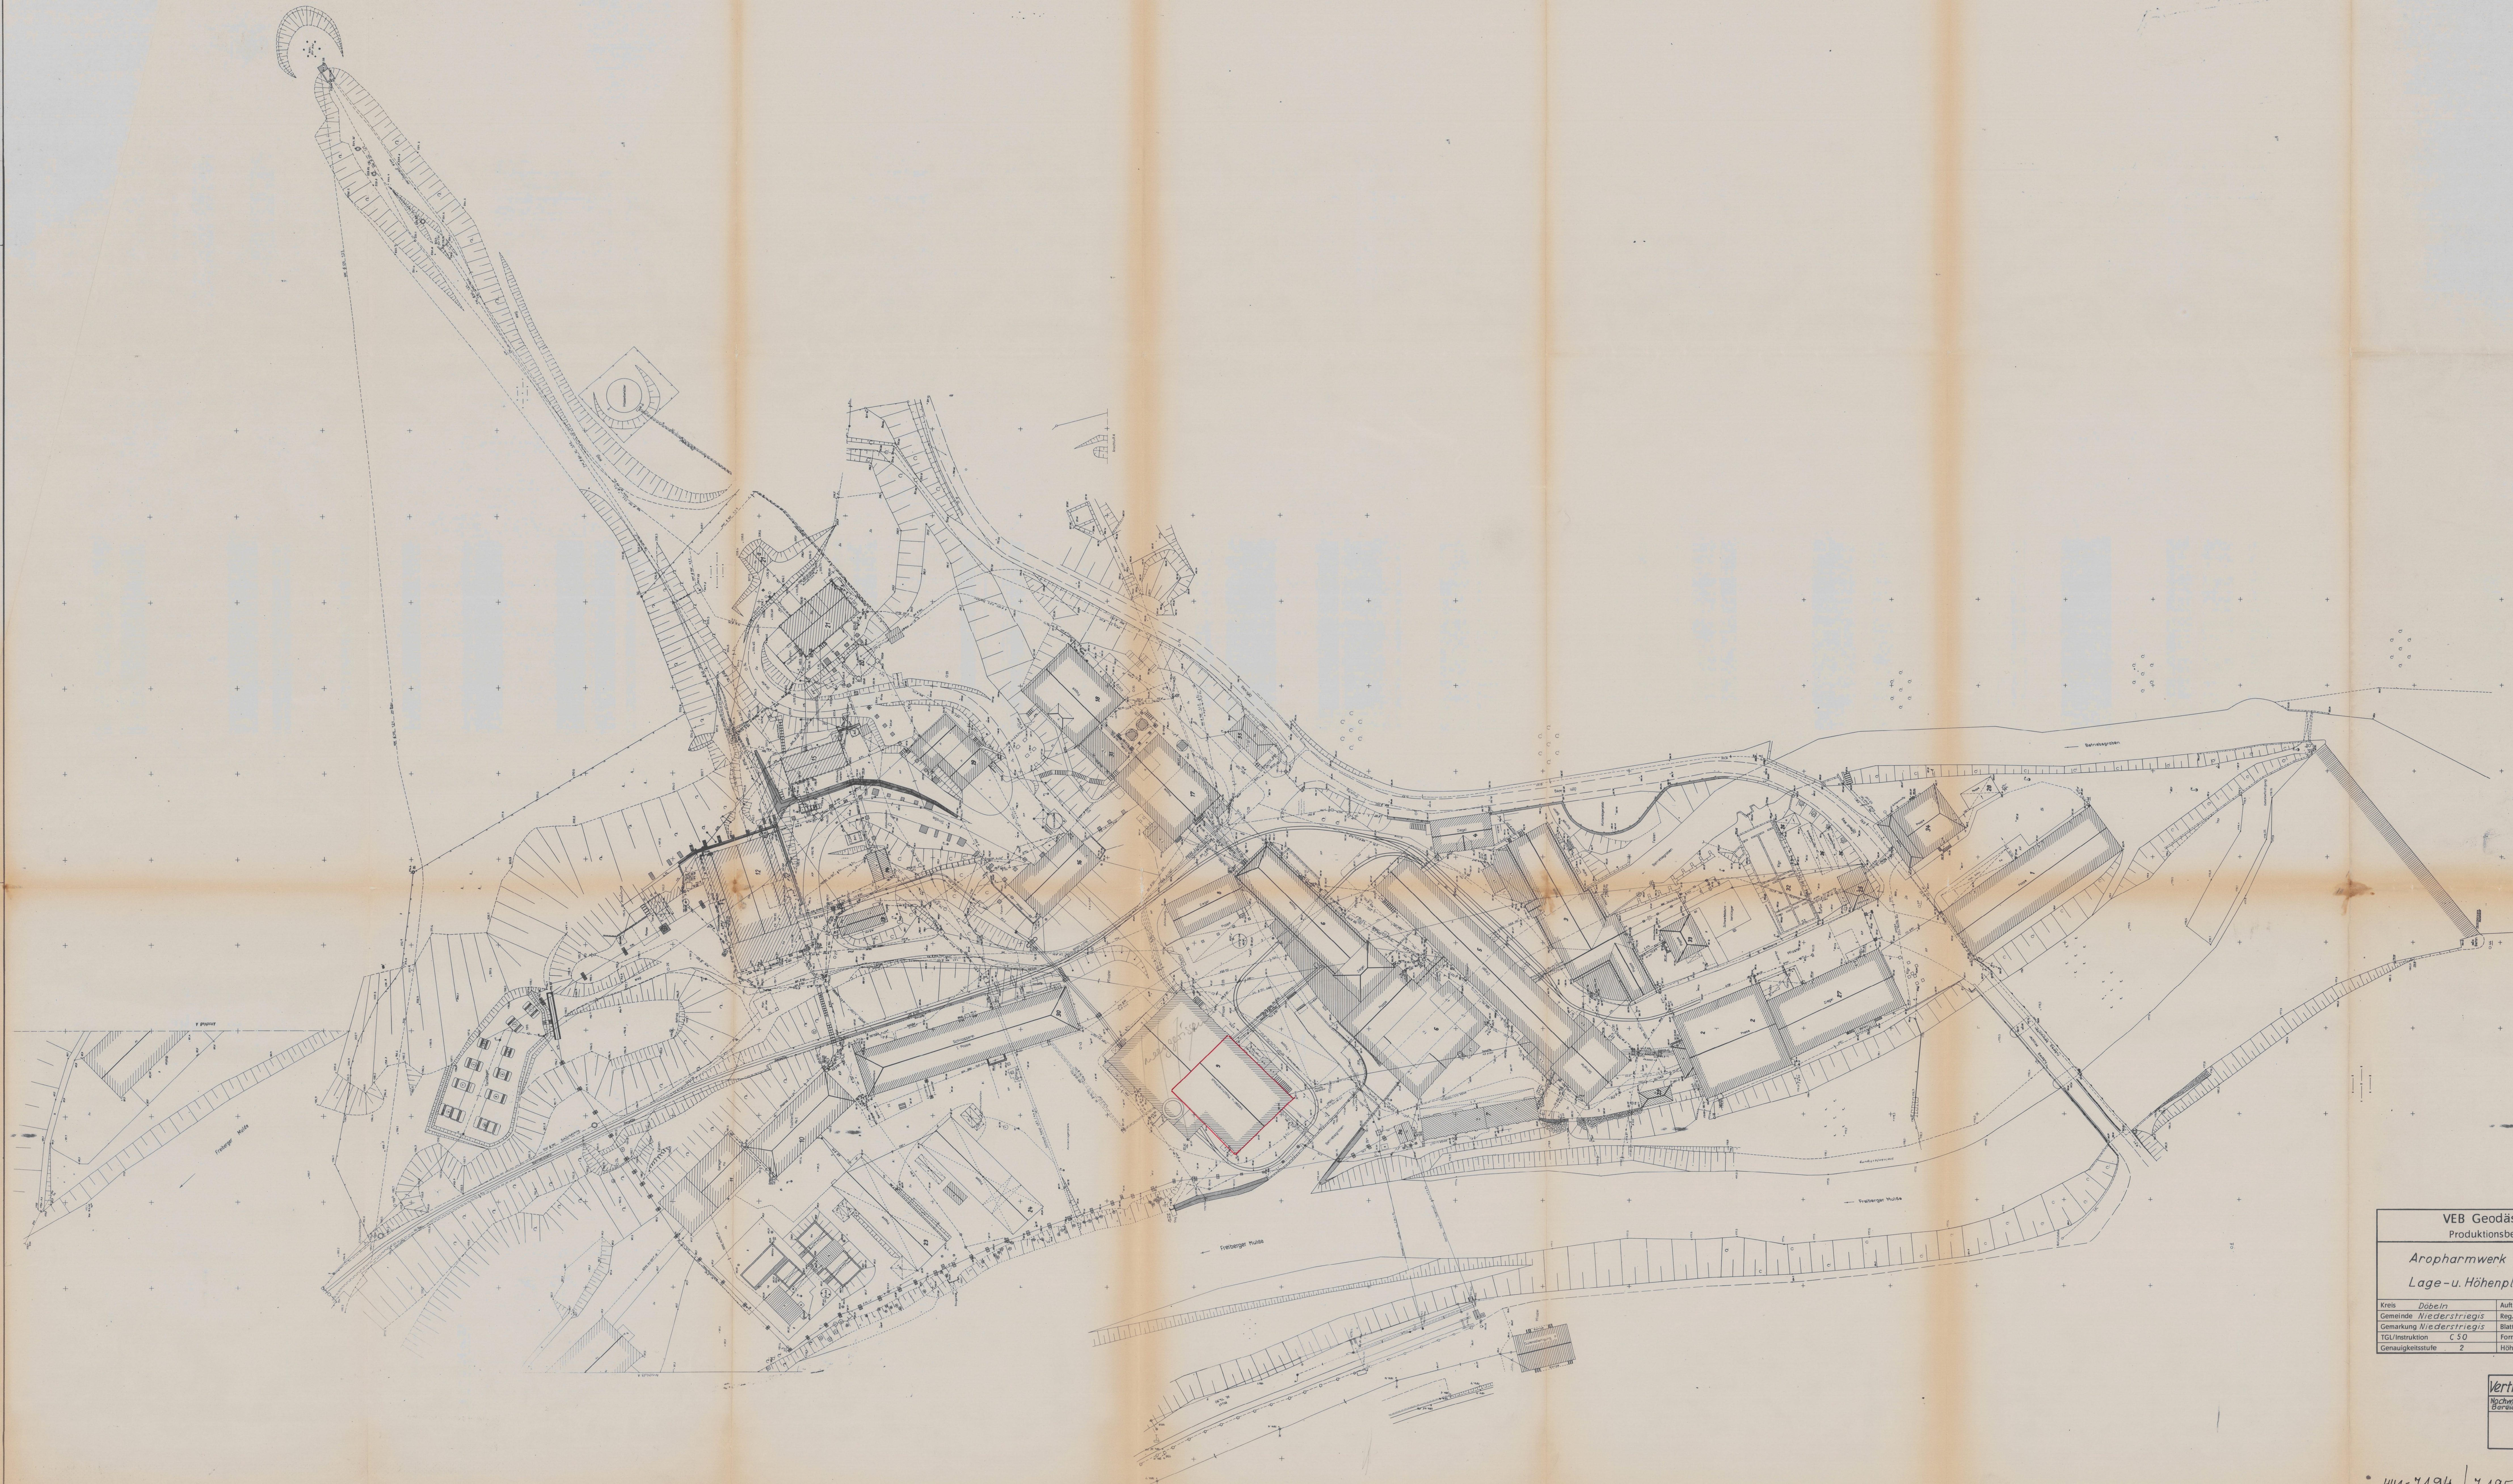

Z.-Nr. 1.1.032

VEB Geodäsie u. Kartographie Halle
Produktionsbereich LeipzigAropharmwerk Niederstriege
Lage- u. Höhenplan

Maßstab

1:500

Kreis <i>Döbeln</i>	Auftrags-Nr. 134 450 - 430 706	geprüft 13.5.74 <i>Wachs</i>
Gemeinde <i>Niederstriege</i>	Bgg.-Nr. 11	ergänzt
Gemarkung <i>Niederstriege</i>	Blattanzahl 6	Bl.-Nr. 6
TGL-Instruktion C 50	Format 760 x 1289	Leipzig, den 28.2.74
Genauigkeitsstufe 2	Höhenbezug NN	Bereichsleiter

Vertrauliche Dienstsache		
Nichtverbreiten	Lfd.-Nr.	Ausf.-Nr.
55	75	1