


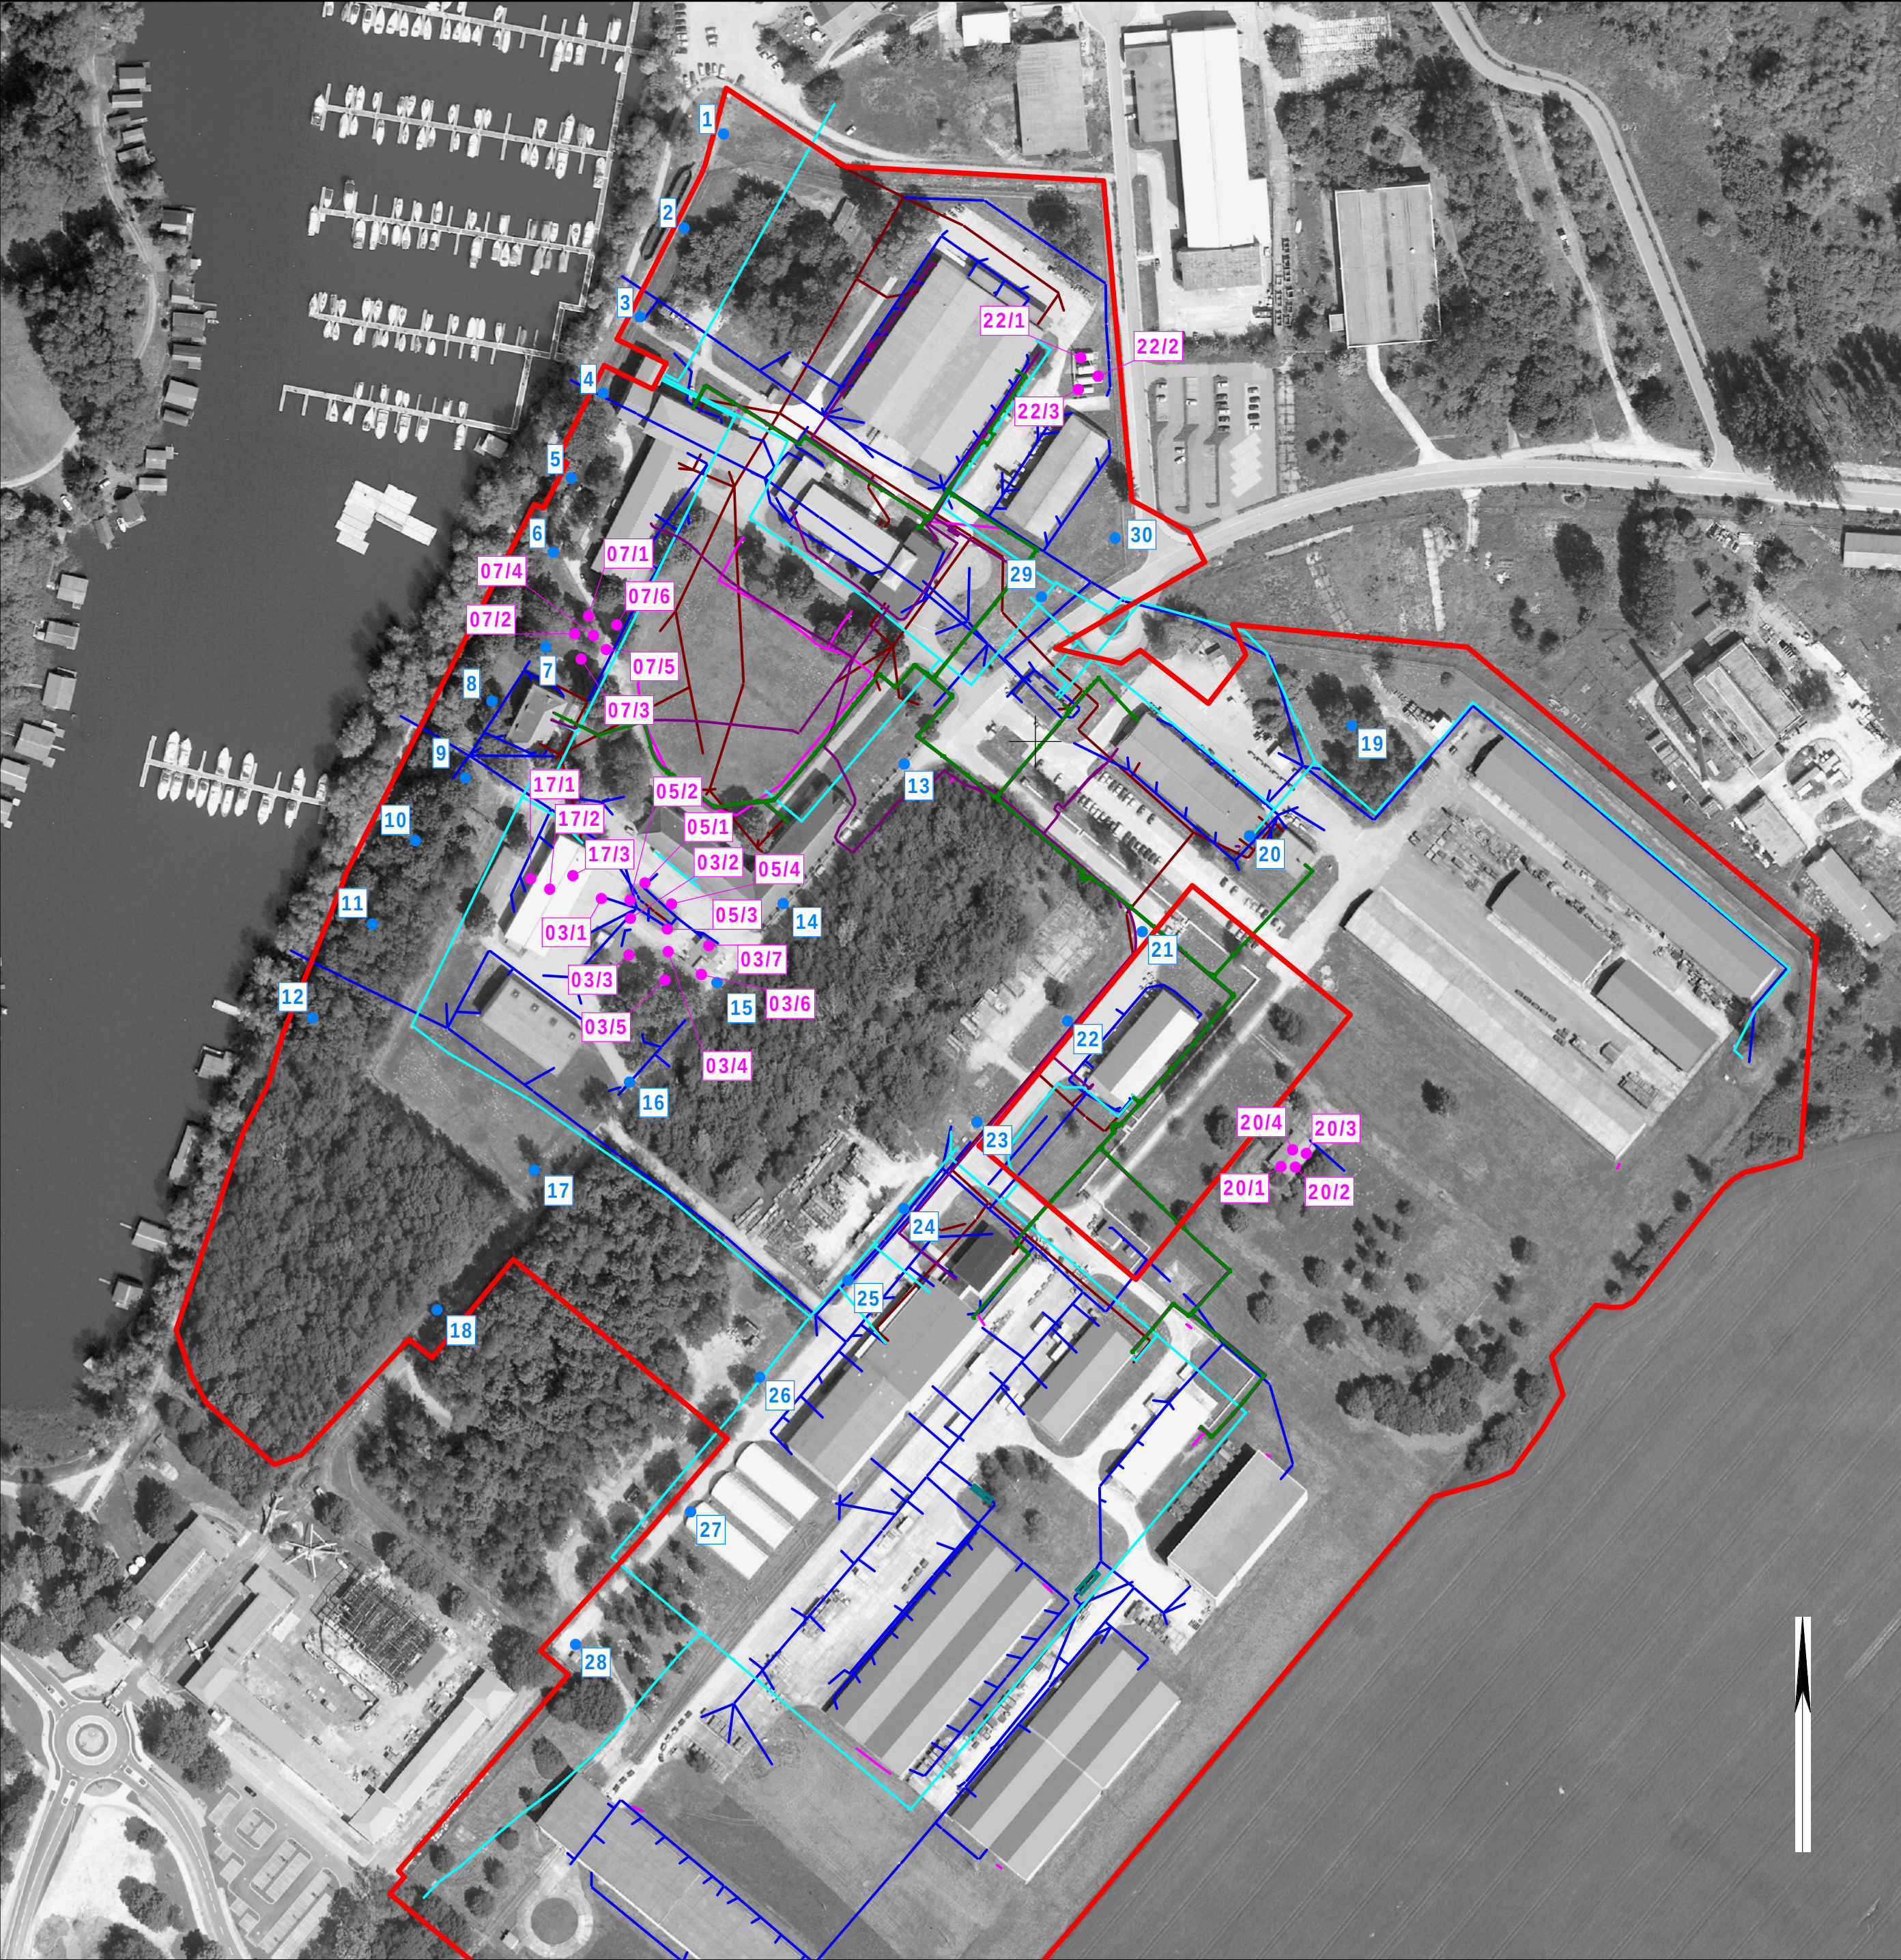

Legende Leitungsbestand (nachrichtlich):

- Schmutzwasserleitung
- Regenwasserleitung
- Trinkwasserleitung
- Fernwärmeförderung
- Fernmeldeleitung
- Elektroleitung

Legende:

- Grenze der Wirtschaftseinheit (WE) 143250
- geplante Kleinrammbohrung (KRB)
- geplante temporäre Grundwasserentnahmestelle

Index	Benennung	Datum	Gez.	Gepr.	Freigabe

GESA - Gesellschaft zur Entwicklung und Sanierung von Altstandorten mbH

Projekt - Nr.	3020062	Planung zur Ausführung KMR Gefährdungsabschätzung KMR WE 143250 ehem. Bw.-Mat.-Depot "Möritz" Rechlin-Nord			
CAD-Datei:	3020062_kmr.gvp				
Höhenbezug:	-				
Lagebezug:	ETRS 89 (33)				
Gezeichnet:	Dornblut				
Gemessen:					
Geprüft:	Pusch				
Übersichtsplan Luftbild 2026 Konfliktpunkte OU/Leitungsbestand		Maßstab 1 : 2.000	Blattgröße 0,420 x 0,594 m	Plan - Nr. 2.2.5	Index

Datum: 22.06.2026



Steinbrecher Ingenieure
Planungsgesellschaft mbH
www.ispnet.de