


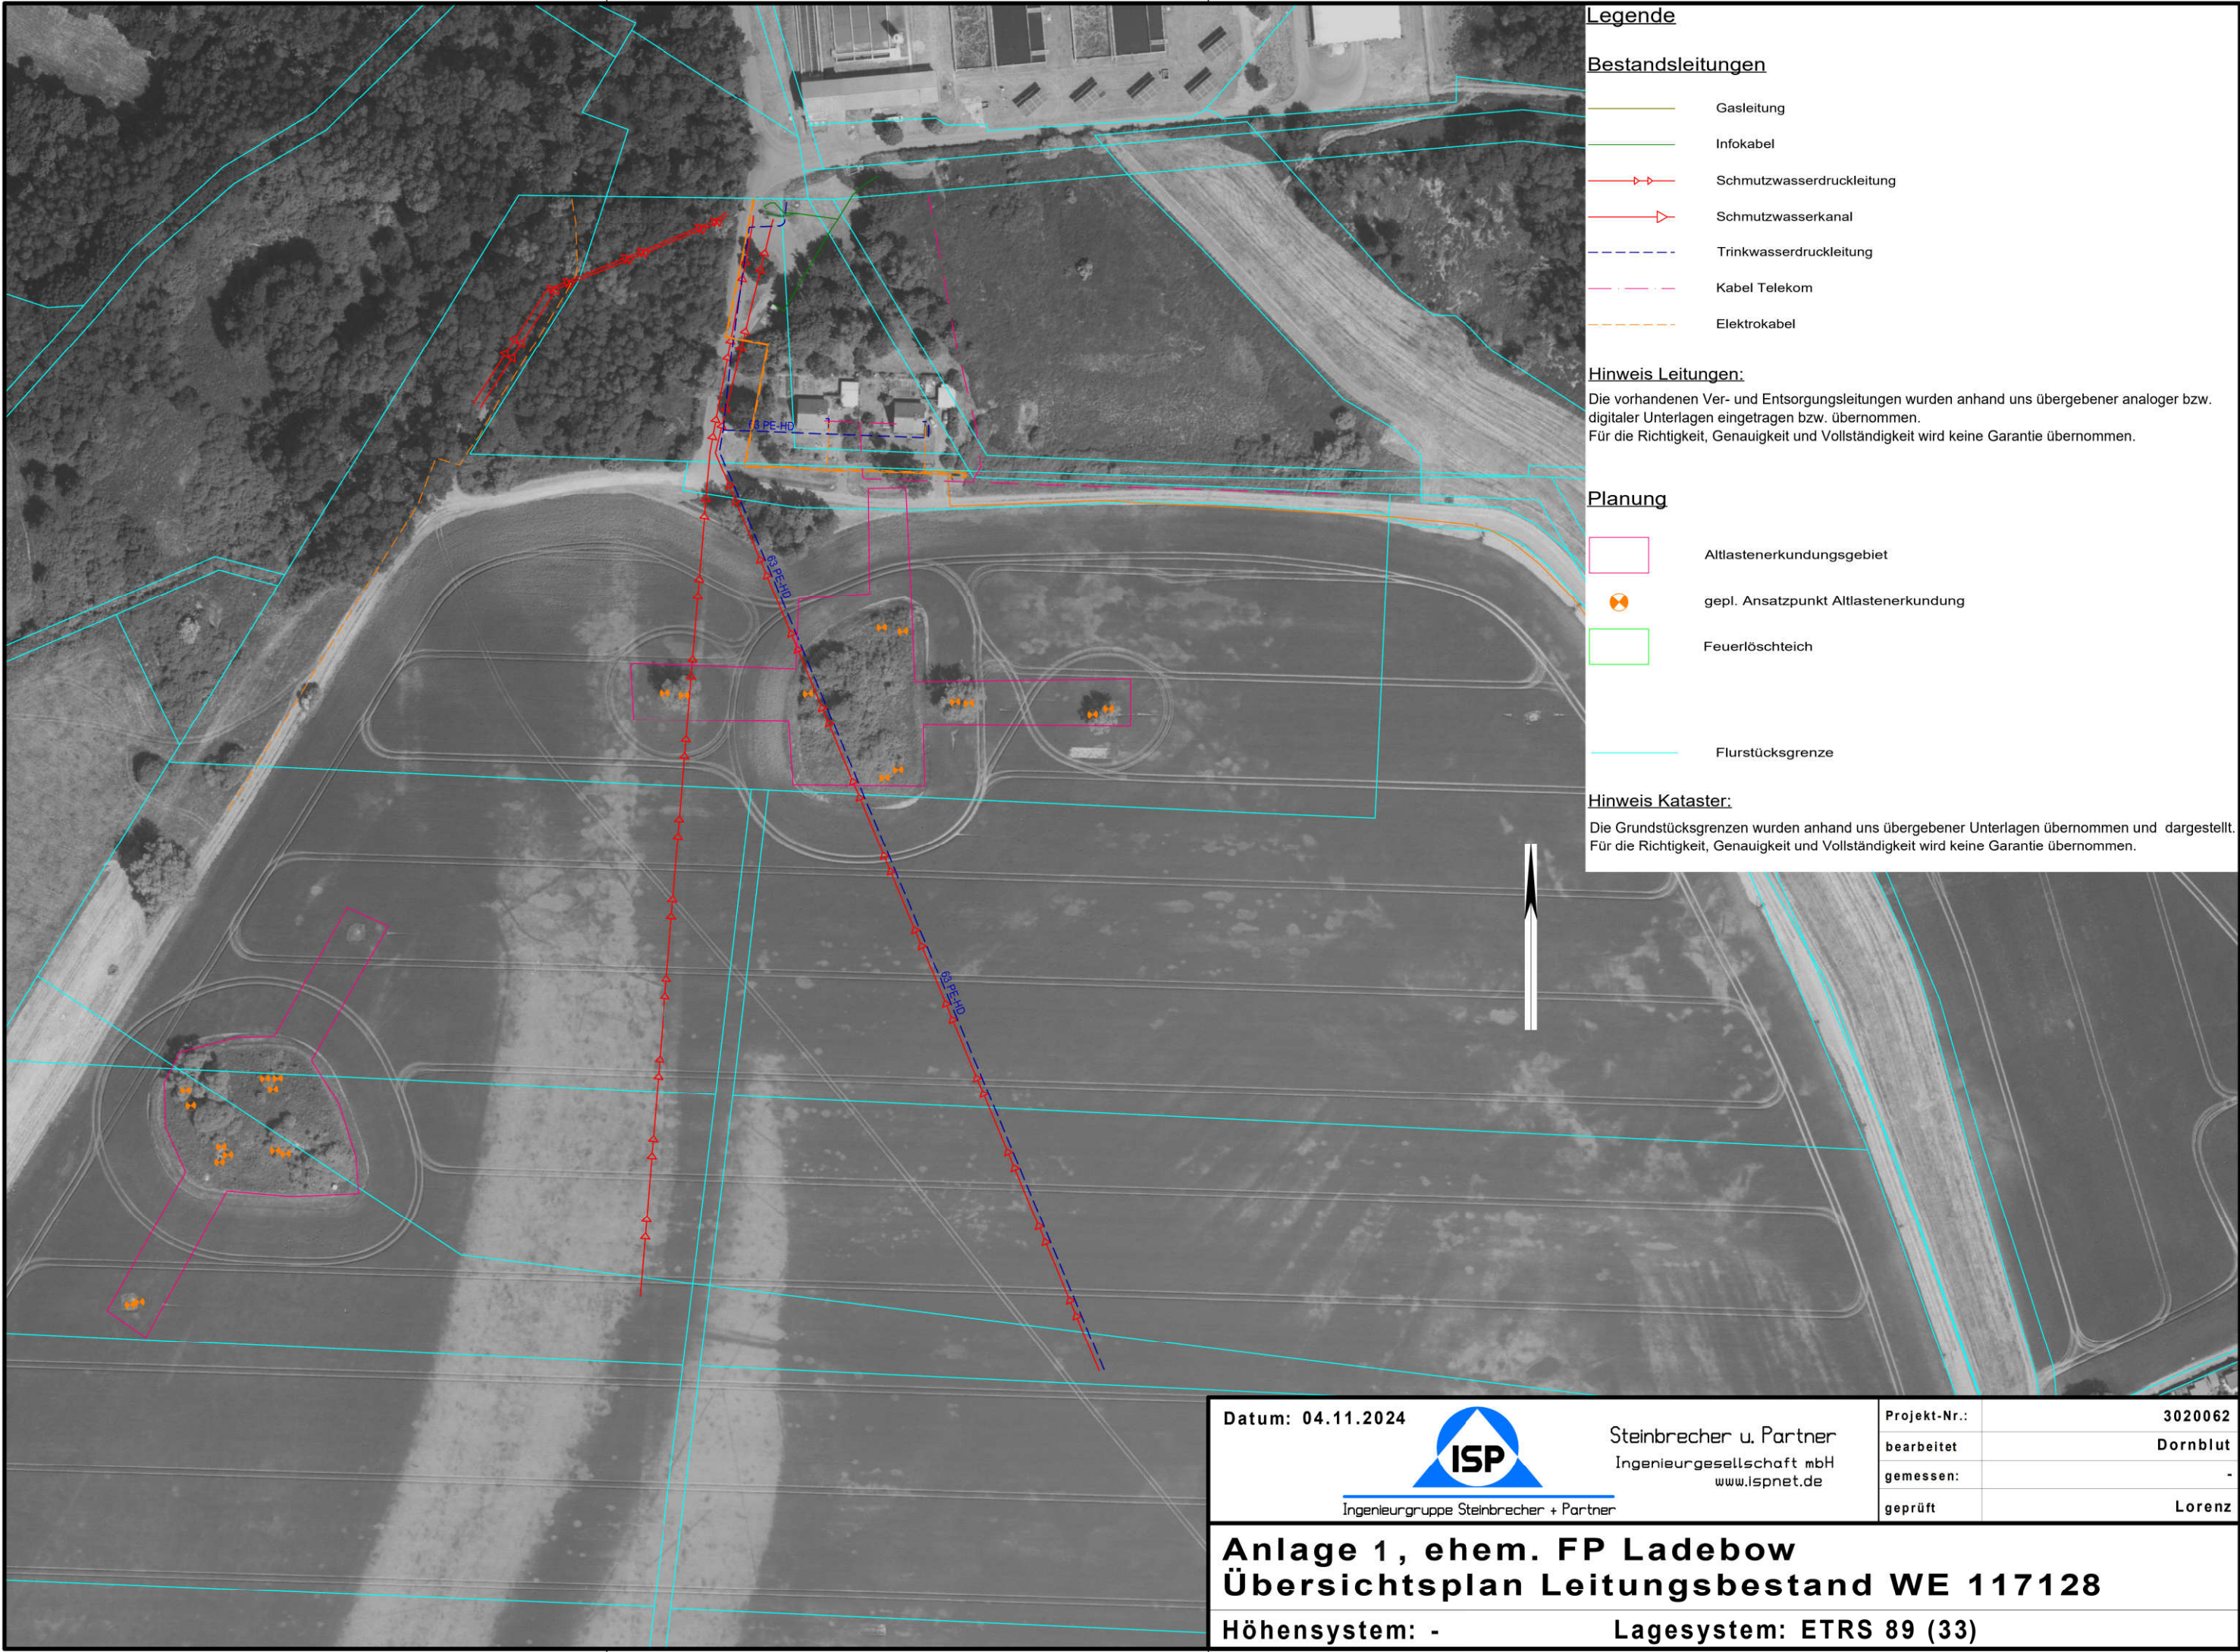

Legende

Bestandsleitungen

- Gasleitung
- Infokabel
- Schmutzwasserdruckleitung
- Schmutzwasserkanal
- Trinkwasserdruckleitung
- Kabel Telekom
- Elektrokabel

Hinweis Leitungen:

Die vorhandenen Ver- und Entsorgungsleitungen wurden anhand uns übergebener analoger bzw. digitaler Unterlagen eingetragen bzw. übernommen.
Für die Richtigkeit, Genauigkeit und Vollständigkeit wird keine Garantie übernommen.

Planung

- Altlastenerkundungsgebiet
- gepl. Ansatzpunkt Altlastenerkundung
- Feuerlöschteich
- Flurstücksgrenze

Hinweis Kataster:

Die Grundstücksgrenzen wurden anhand uns übergebener Unterlagen übernommen und dargestellt.
Für die Richtigkeit, Genauigkeit und Vollständigkeit wird keine Garantie übernommen.

Datum: 04.11.2024



Steinbrecher u. Partner
Ingenieurgesellschaft mbH
www.ispnet.de

Projekt-Nr.:	3020062
bearbeitet	Dornblut
gemessen:	-
geprüft	Lorenz

Anlage 1, ehem. FP Ladebow
Übersichtsplan Leitungsbestand WE 117128

Höhensystem: -

Lagesystem: ETRS 89 (33)