


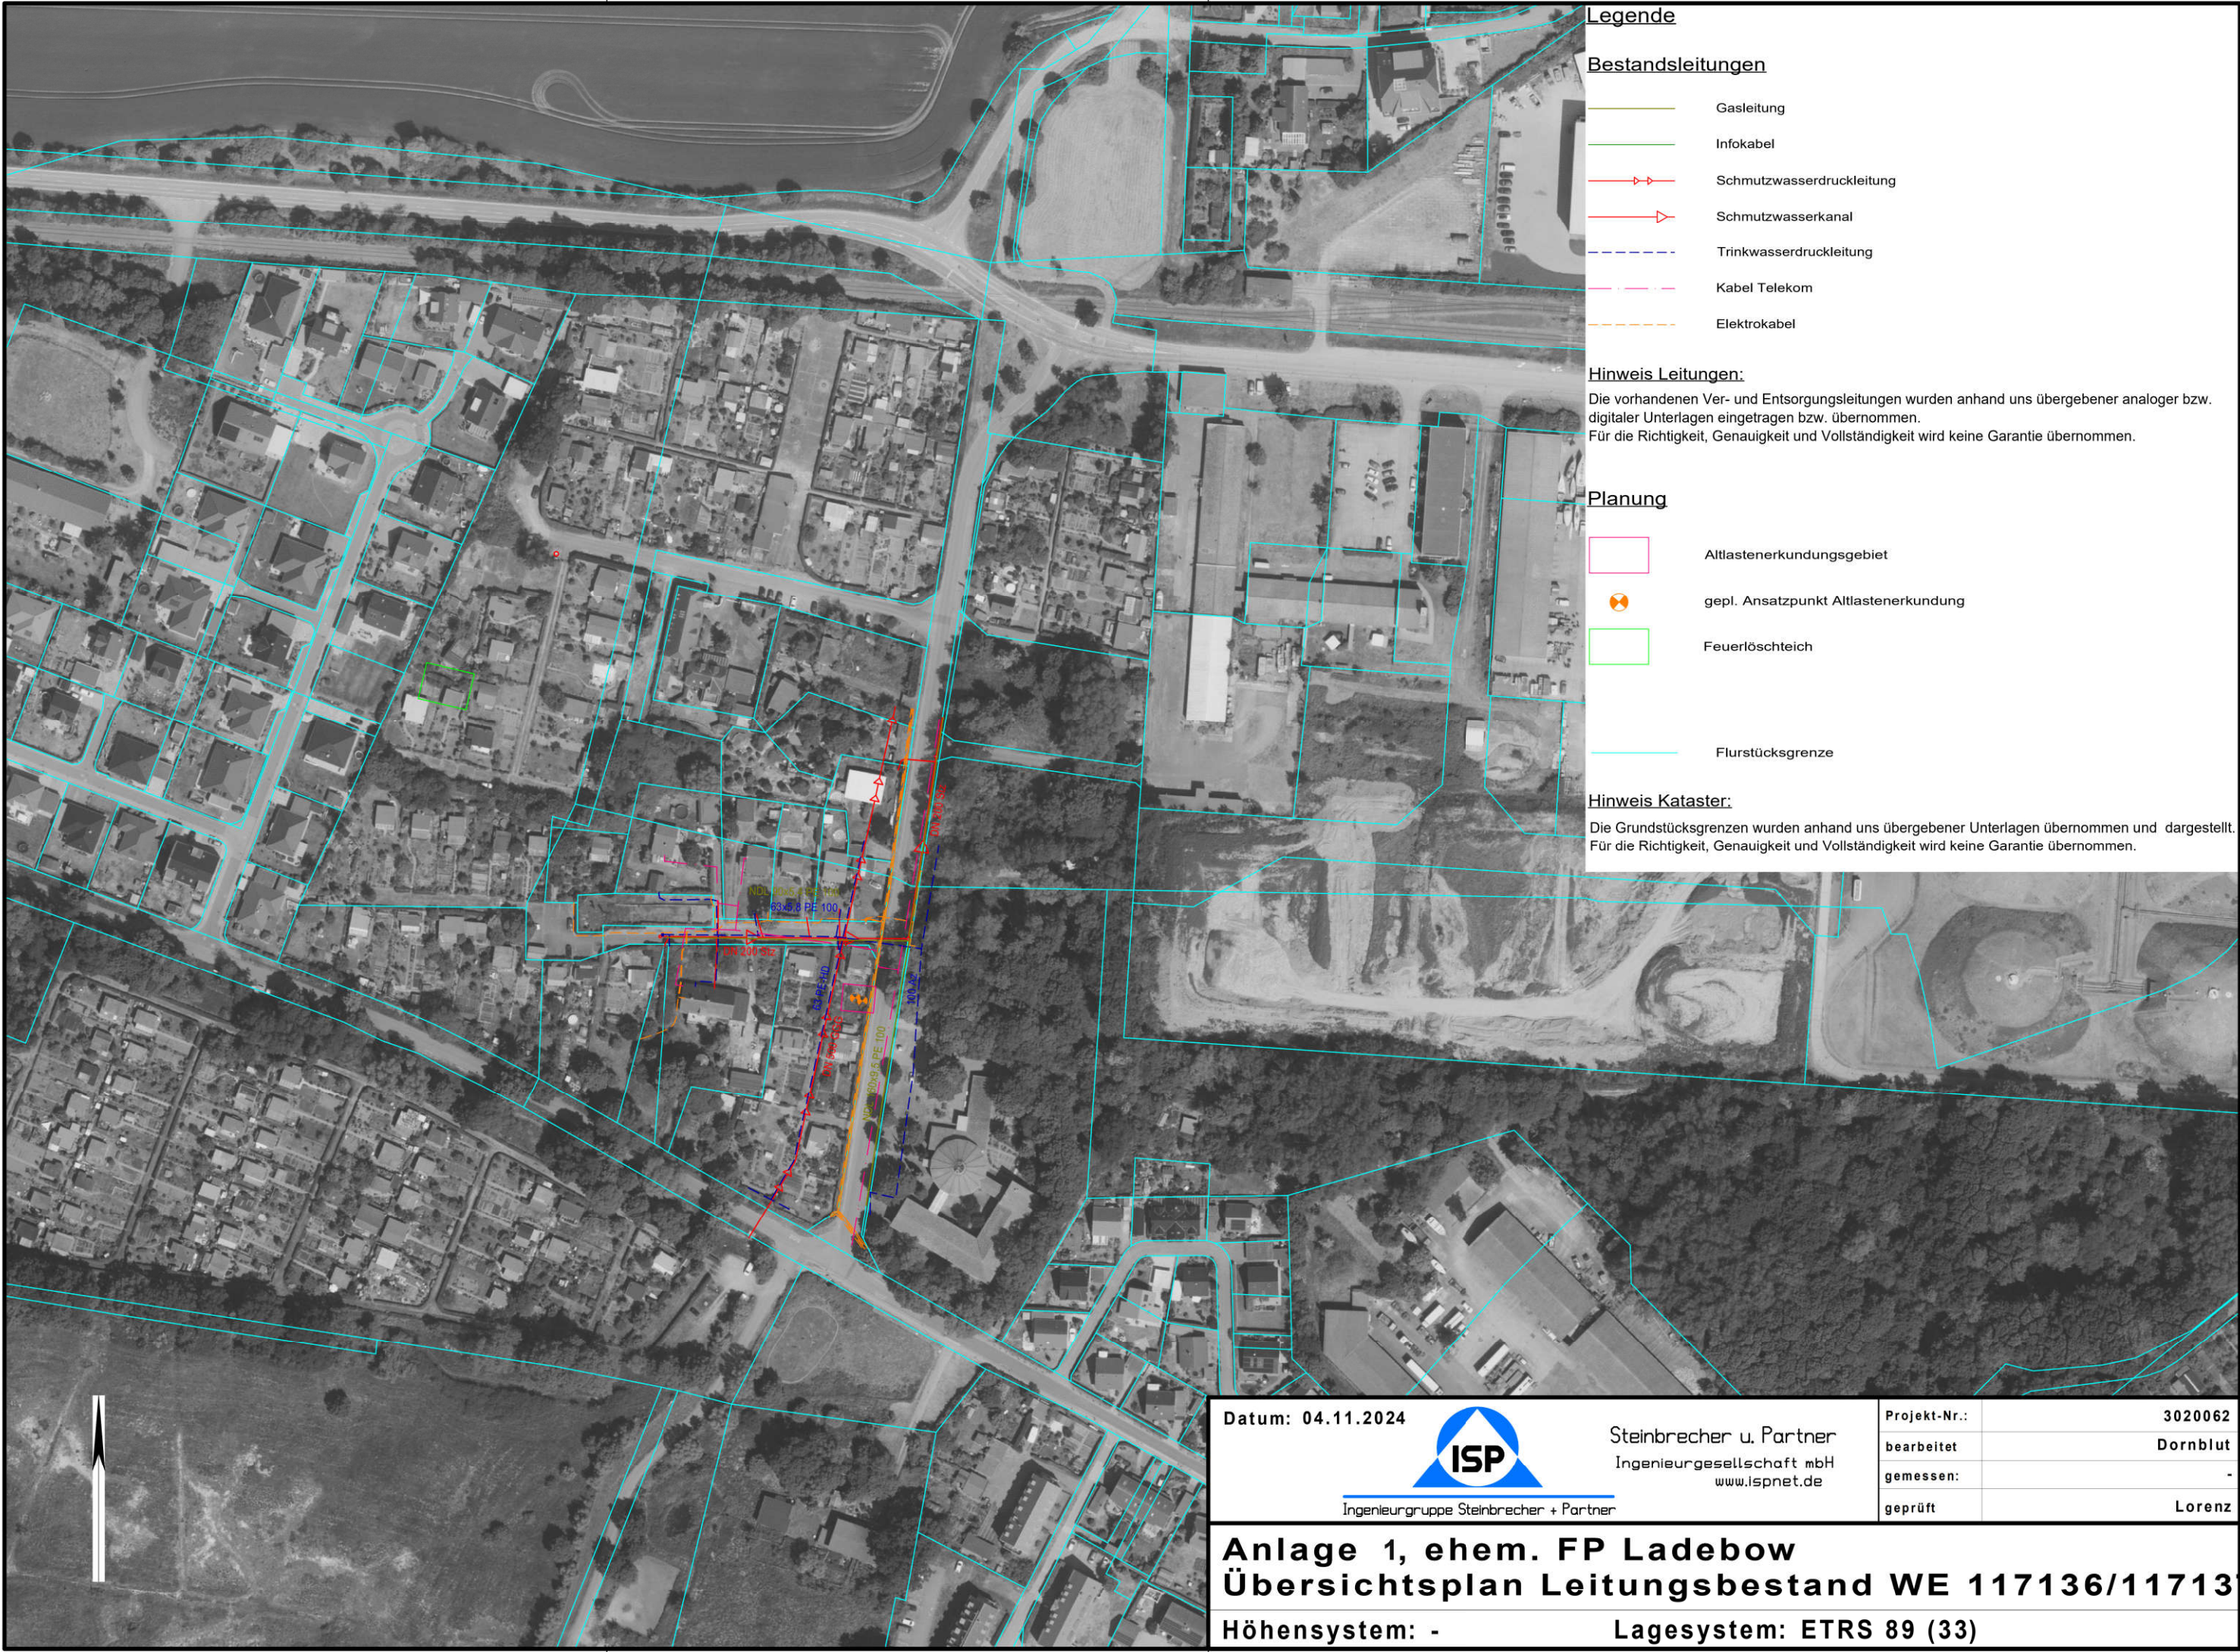

Legende

Bestandsleitungen

- Gasleitung
- Infokabel
- Schmutzwasserdruckleitung
- Schmutzwasserkanal
- Trinkwasserdruckleitung
- Kabel Telekom
- Elektrokabel

Hinweis Leitungen:

Die vorhandenen Ver- und Entsorgungsleitungen wurden anhand uns übergebener analoger bzw. digitaler Unterlagen eingetragen bzw. übernommen.
Für die Richtigkeit, Genauigkeit und Vollständigkeit wird keine Garantie übernommen.

Planung

- Altlastenerkundungsgebiet
- gepl. Ansatzpunkt Altlastenerkundung
- Feuerlöschteich
- Flurstücksgrenze

Hinweis Kataster:

Die Grundstücksgrenzen wurden anhand uns übergebener Unterlagen übernommen und dargestellt.
Für die Richtigkeit, Genauigkeit und Vollständigkeit wird keine Garantie übernommen.

Datum: 04.11.2024	 Ingenieurgruppe Steinbrecher + Partner	Steinbrecher u. Partner Ingenieurgesellschaft mbH www.ispnet.de	Projekt-Nr.: 3020062
			bearbeitet Dornblut
			gemessen: -
			geprüft Lorenz

Anlage 1, ehem. FP Ladebow
Übersichtsplan Leitungsbestand WE 117136/117137
Höhensystem: - Lagesystem: ETRS 89 (33)