


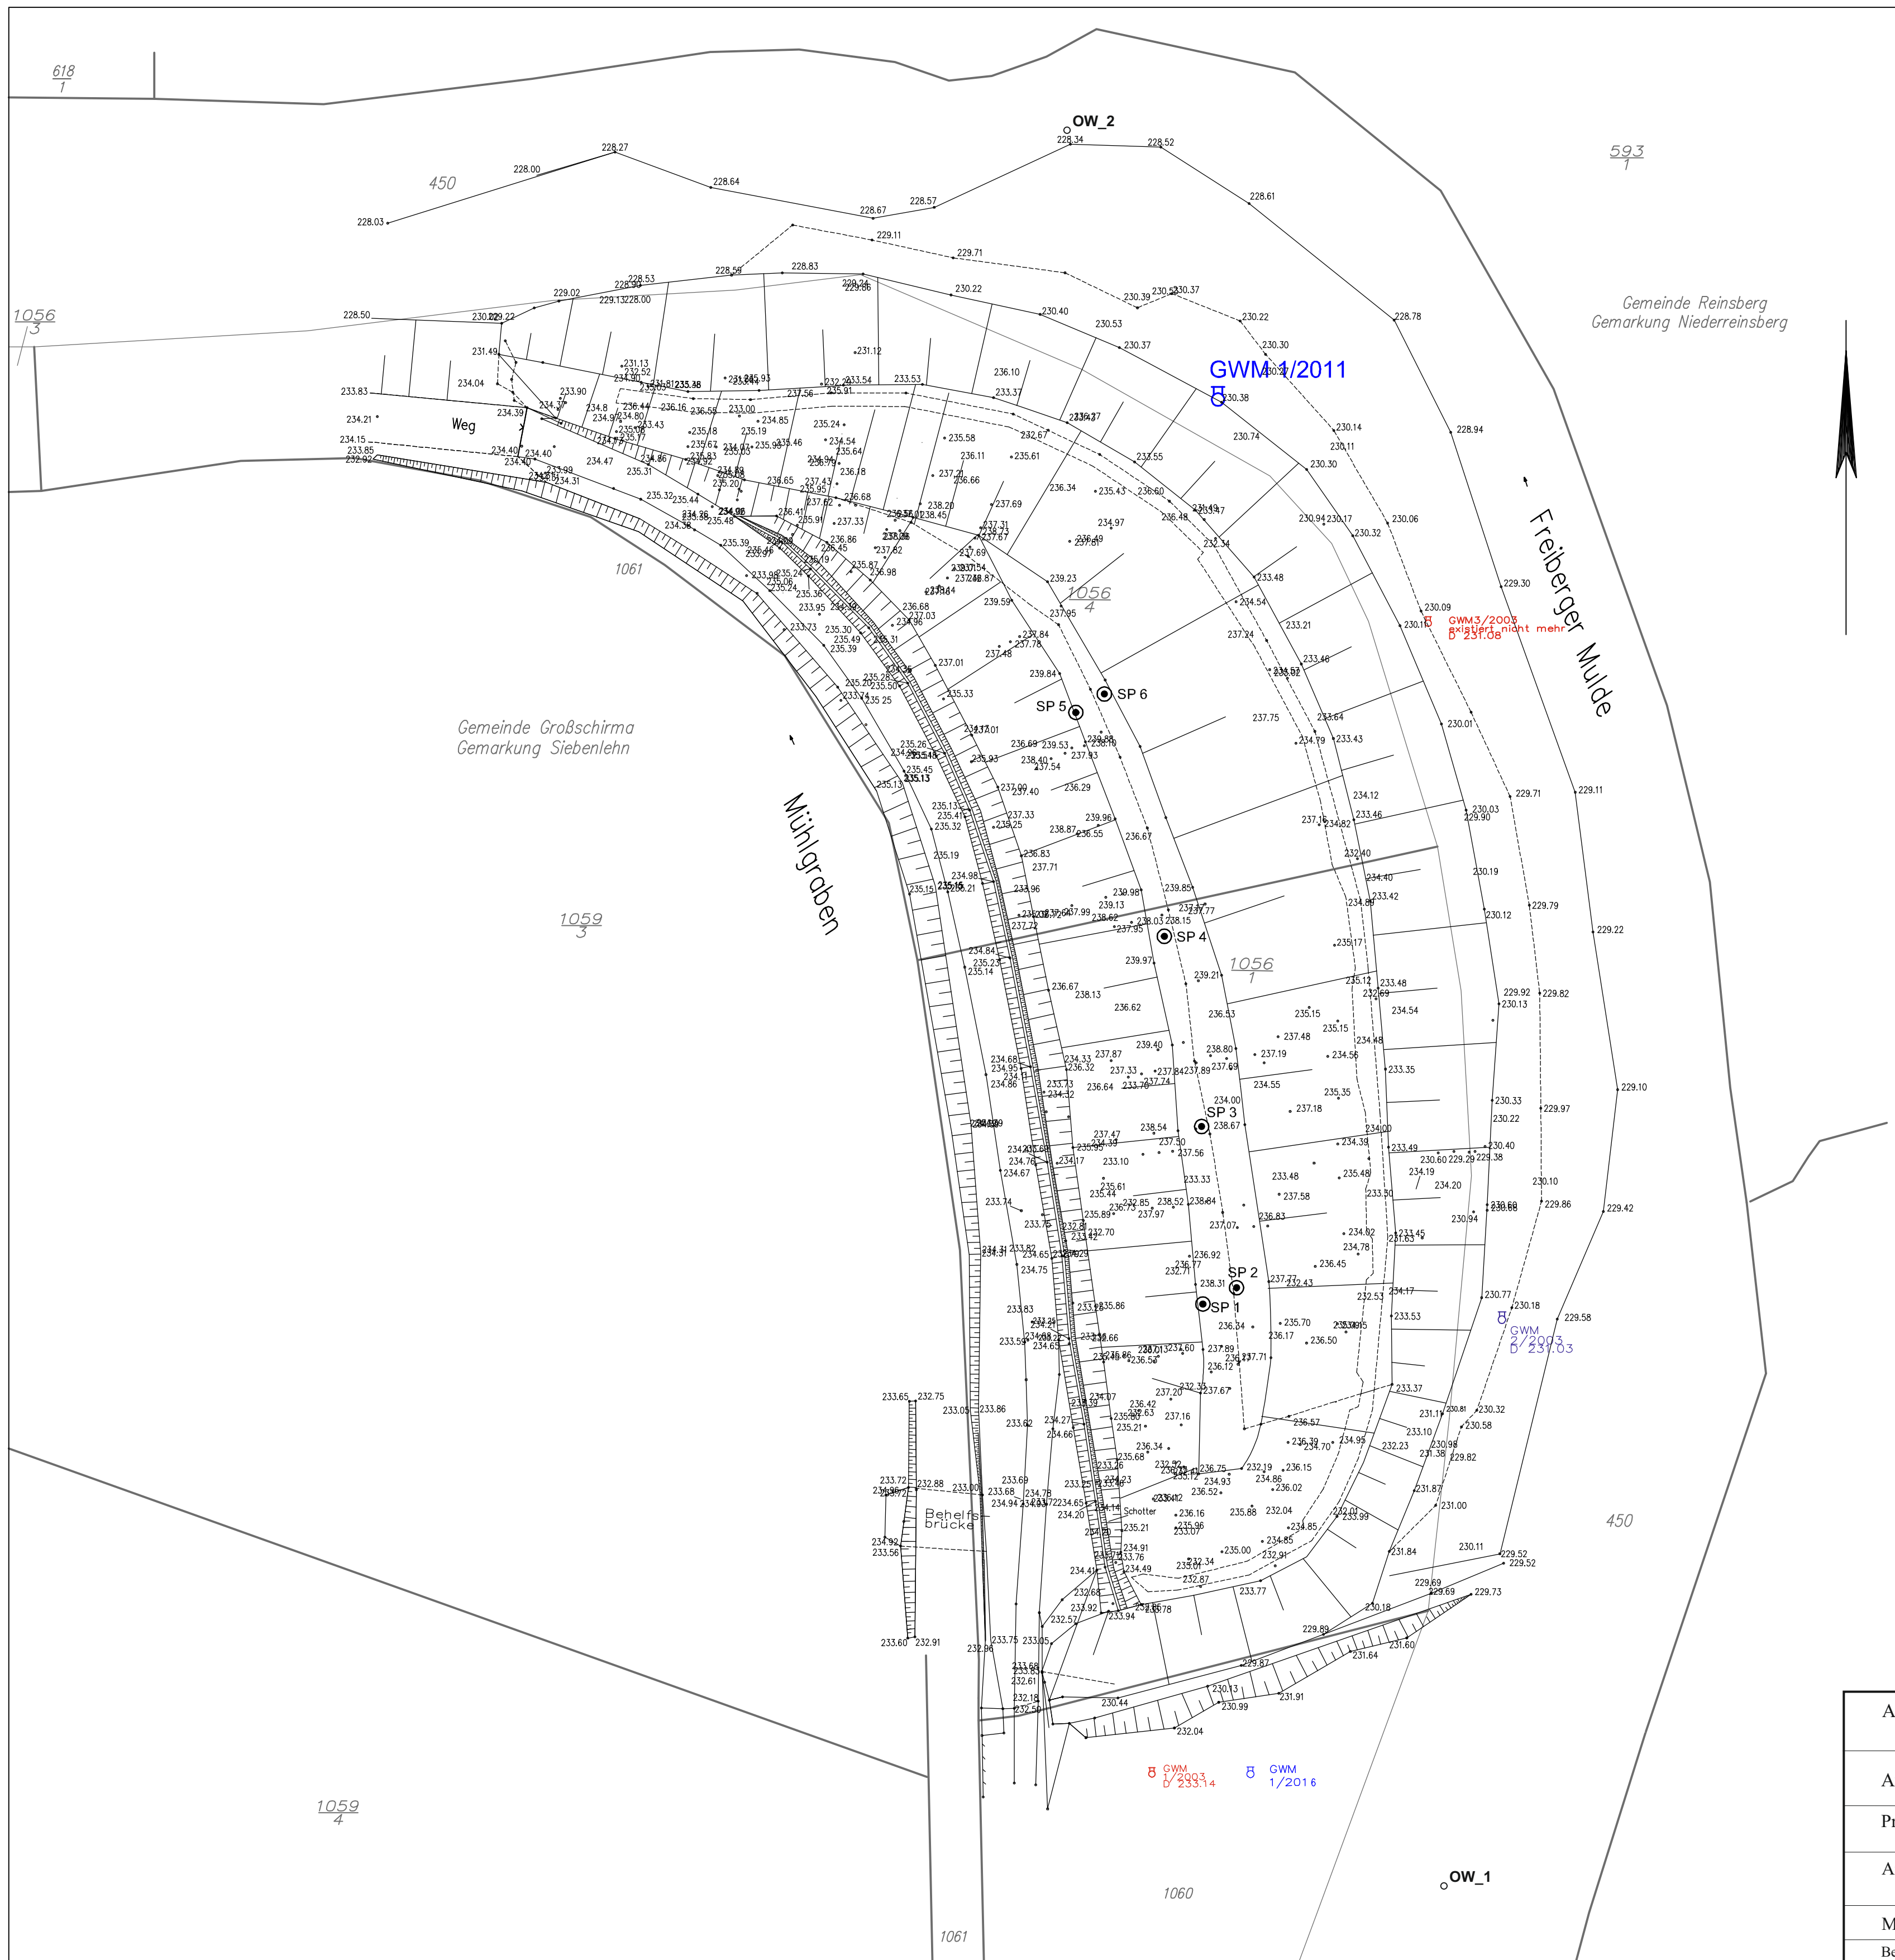

- Legende:
- GWM 1/2011 Grundwassermessstelle
 - SP 5 Setzungspegel
 - OW_1 Oberflächenwassermessstelle

Auftraggeber : GESA - Gesellschaft zur Entwicklung und Sanierung von Altstandorten mbH		Karl-Liebknecht-Straße 33 10178 Berlin
Auftragnehmer: ERGO Umweltinstitut GmbH		Lauensteiner Str. 42 01277 Dresden
Projekt : Ehemalige Betriebsdeponie "Lederett" Siebenlehn Durchführung von Nachsorgearbeiten		
Anlage : Detailplan der Deponie		
Maßstab: 1 : 500	Anlage 2 zum Jahresbericht 2016/2017	
Bearbeiter: Johannes Meischner, M.Sc.	Kartographische Bearbeitung: Johannes Meischner, M.Sc.	