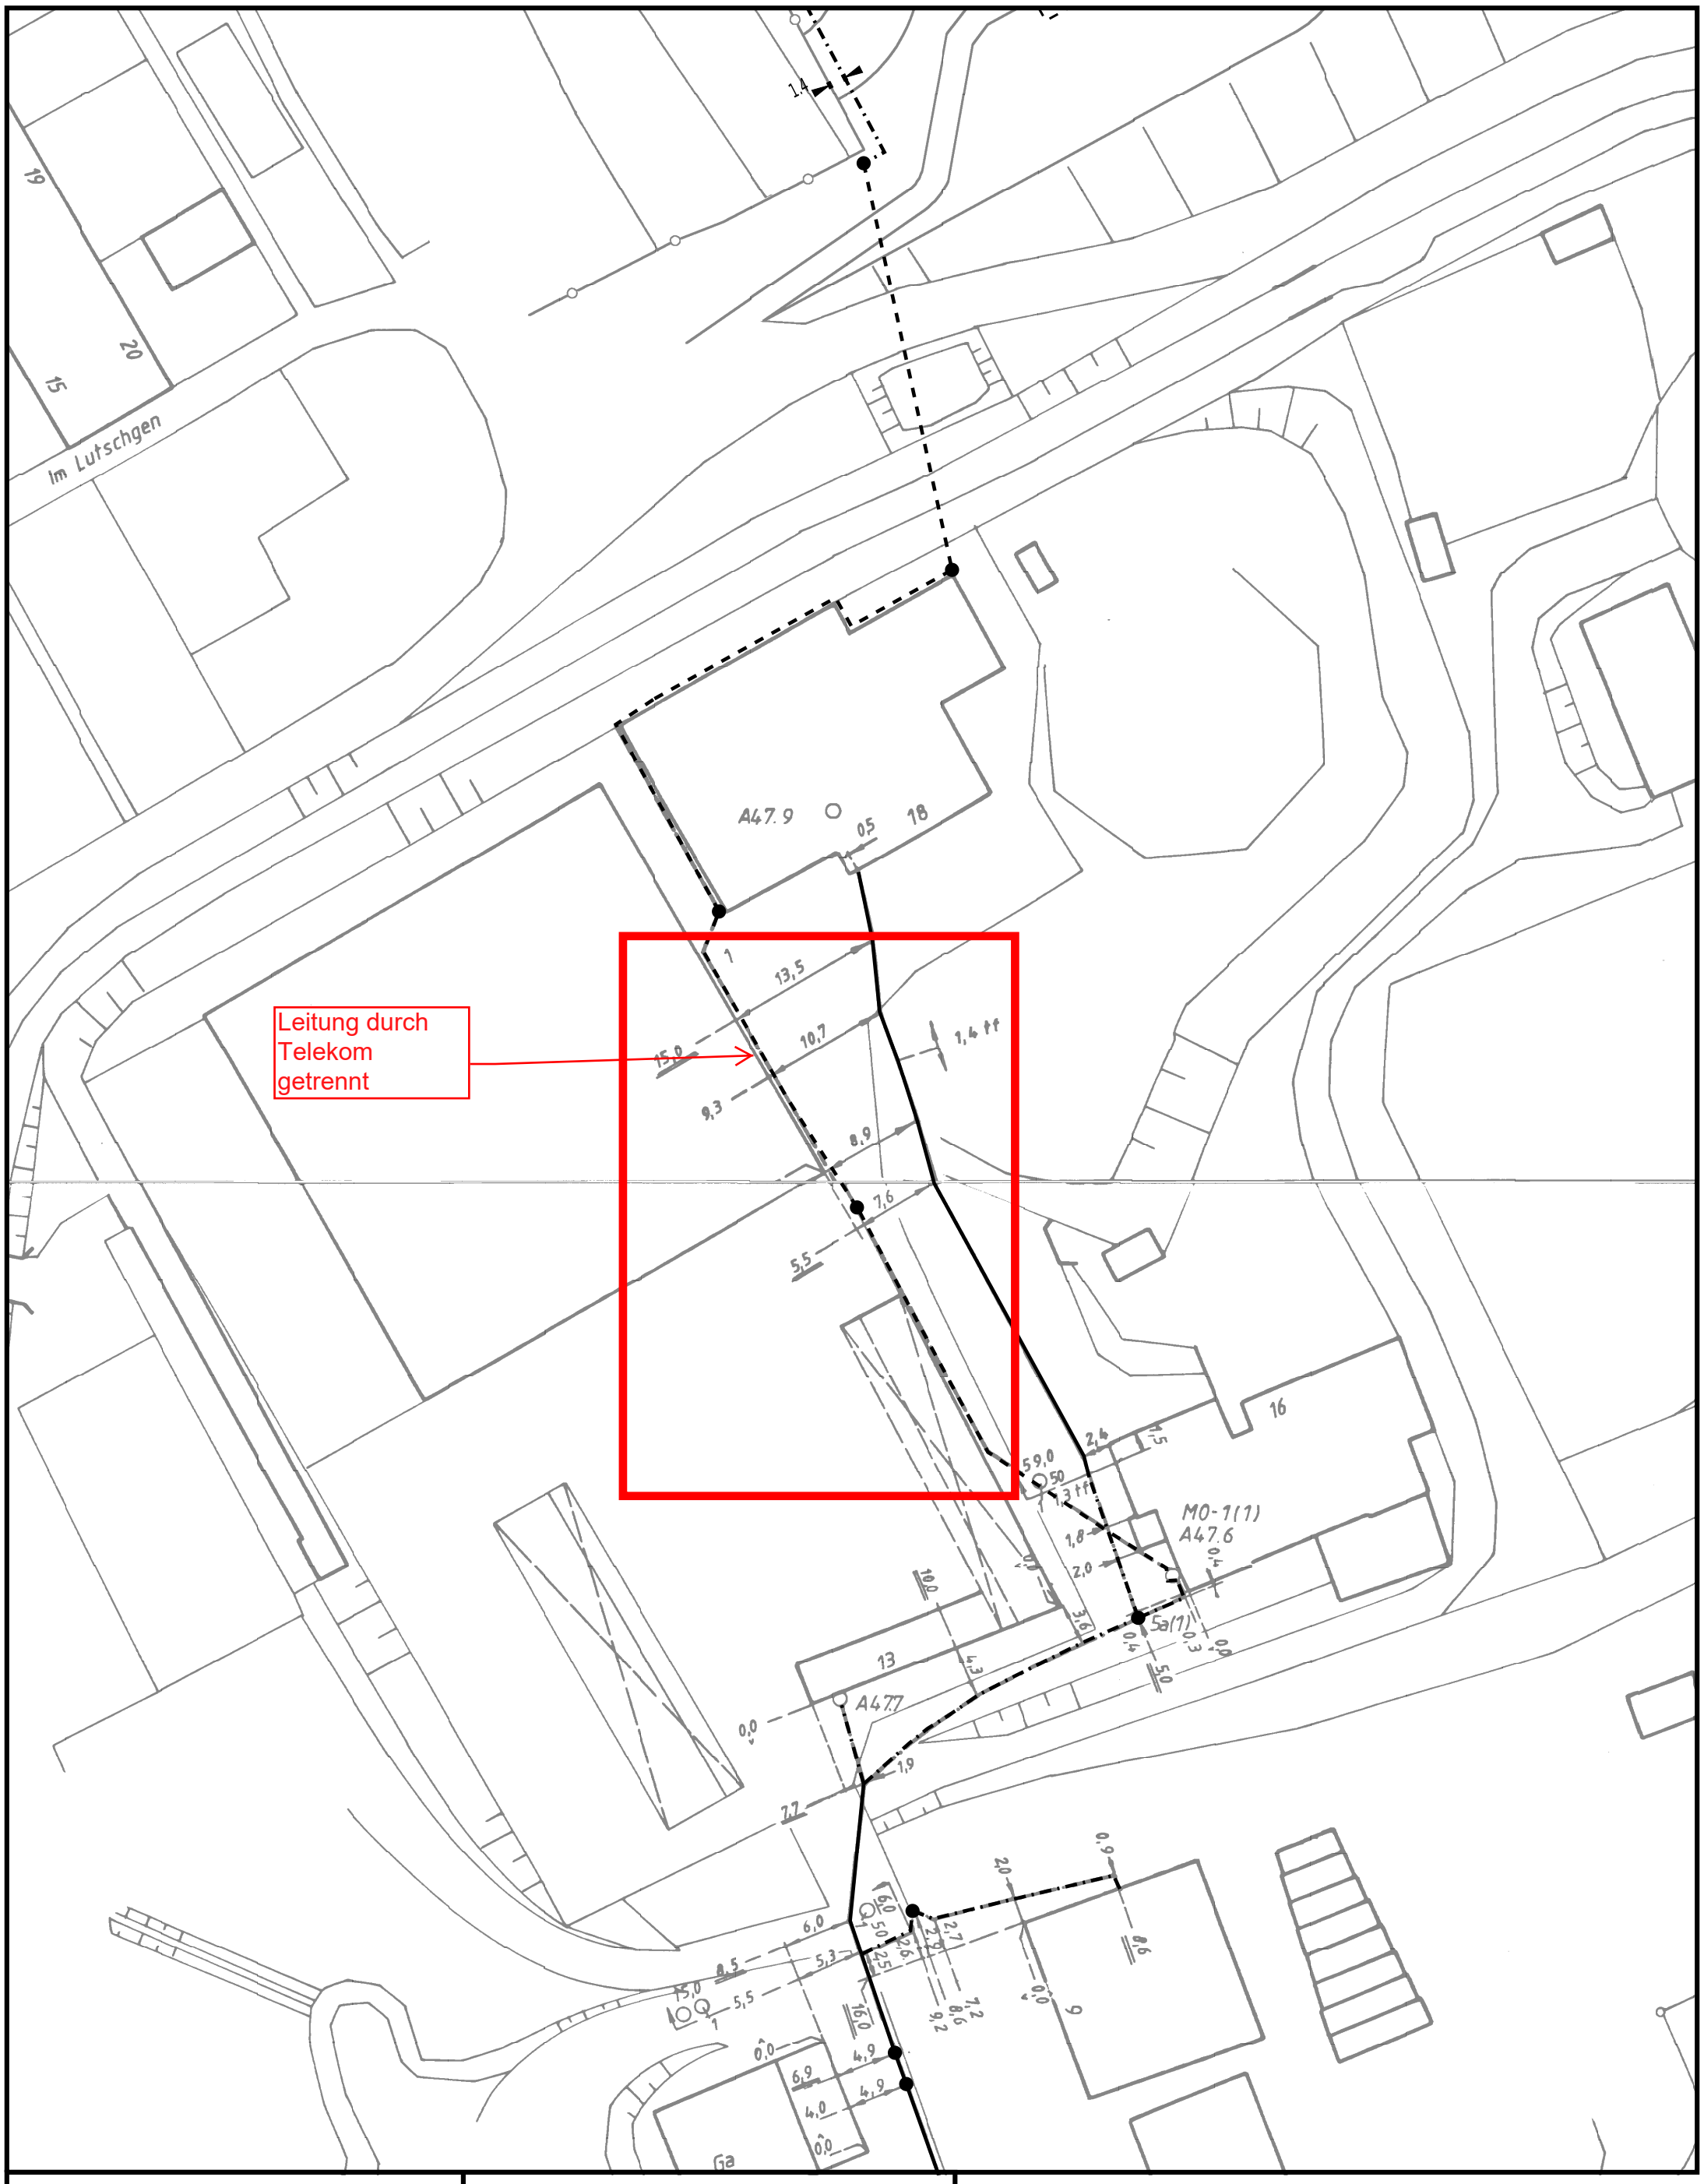

Datum/Uhrzeit: 22.5.2025 14:34:38	**Referenznr.:** 10498265
Im Tümpfel 18 07381 Pößneck	
PTI 22 Thüringen / Gera	
Maßstab: 1:500	**gültig bis:** 21.6.2025

Trassenauskunft Kabel