


Gebäude 9
Grundriss Kellergeschoss

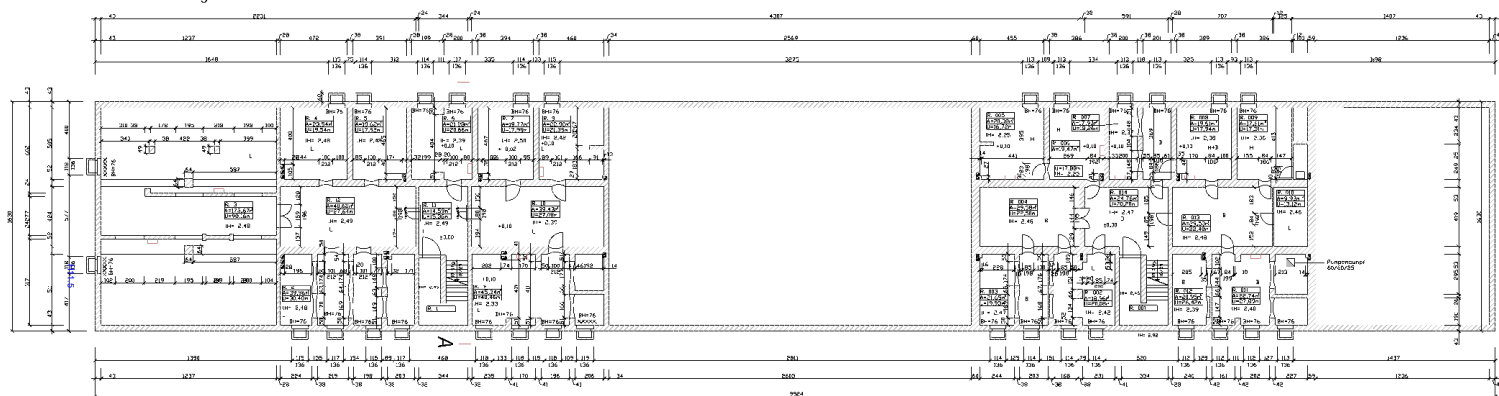


Legende

-  Mauerwerk
-  Fliesen
-  Tapete
-  Schallschutz - Metalkassetten 60 x 60 gelocht auf Holzunterkonstruktion
-  Stahlrohr
-  Stahltraverse
-  Heizrohr, KG d= 90 mm
-  Ofen
-  Debolon
-  Linoleum
-  H Holzspanplatten 90 mm
-  B Beton
-  Gitter
-  Probenahmepunkt/-bezeichnung


Gebäude 9
Grundriss Erdgeschoss

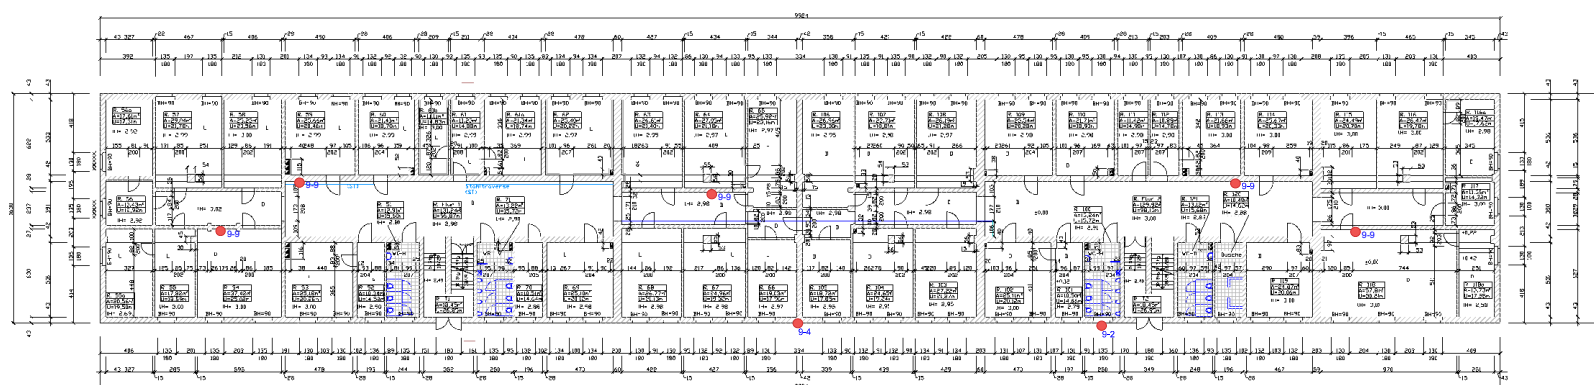


Legende

-  Mauerwerk
-  Fliesen
-  Tapete
-  Schallschutz - Metallkassetten 60 x 60 gelocht auf Holzunterkonstruktion
-  Stahlführer
-  Stahlführer
-  Heizrohr, KG d= 90 mm
-  Ofen
-  D Debolon
-  L Linoleum
-  H Holzspanplatten 90 mm
-  B Beton
-  Gitter
-  Probenahmepunkt/-bezeichnung

SWBauProG Barim-Kassene Strausberg Abruch Gebäude 7+9		
Legenplan mit Probenahmestellen		
Auftraggeber: SWBauProG		
Auftragsstellung: Auftraggeber		
Bearb.: D. Bensch	Gezeichnet: D. Bensch	Proj. Nr.: 2000751
Datum: 20.08.2008	Blatt: 1	Anzahl: 12

Gebäude 9
Grundriss Obergeschoss

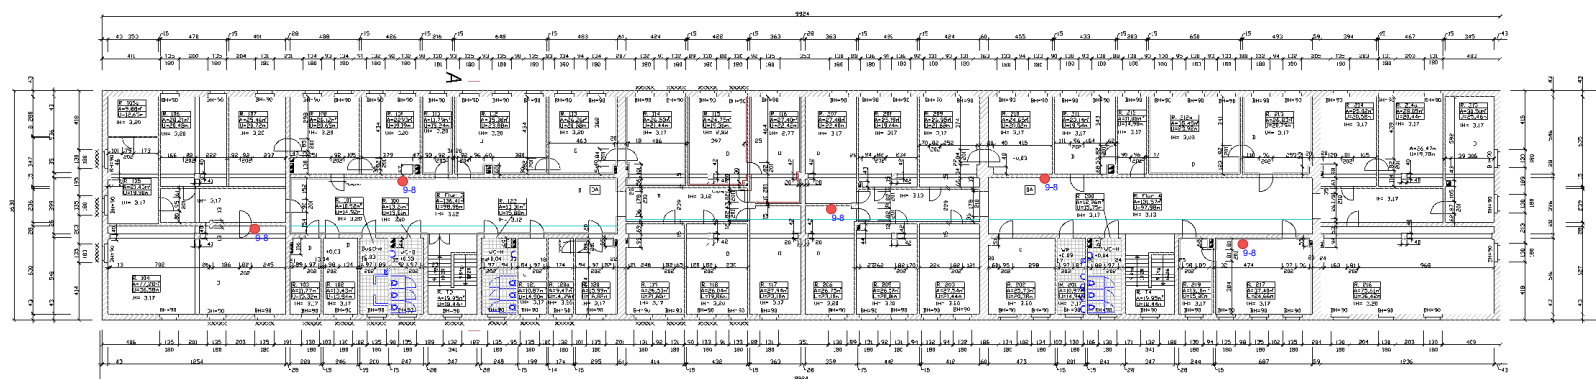

Legende

-  Mauerwerk
-  Fliesen
-  Tapete
-  Schallschutz - Metallkassetten 60 x 60 gelocht auf Holzunterkonstruktion
-  Stahlführ
-  Stahlfurtraverse
-  Heizrohr, KG d= 90 mm
-  Ofen
-  Debolon
-  Linoleum
-  Heizspanplatten 90 mm
-  Beton
-  Gitter
-  Probenahmepunkt/-bezeichnung

SWBauProG Barmim-Kassene Strausberg Abruch Gebäude 7+9		 Projekt & Planung
Lageplan mit Probenahmestellen		
Auftraggeber: SWBauProG		
Auftragsstellung: Auftragsgeber		
Bearb.: D. Barmim	Entw.: D. Barmim	Proj. Nr.: 2000791
Datum: 20.03.2008	Blatt: 1	Anzahl: 12