


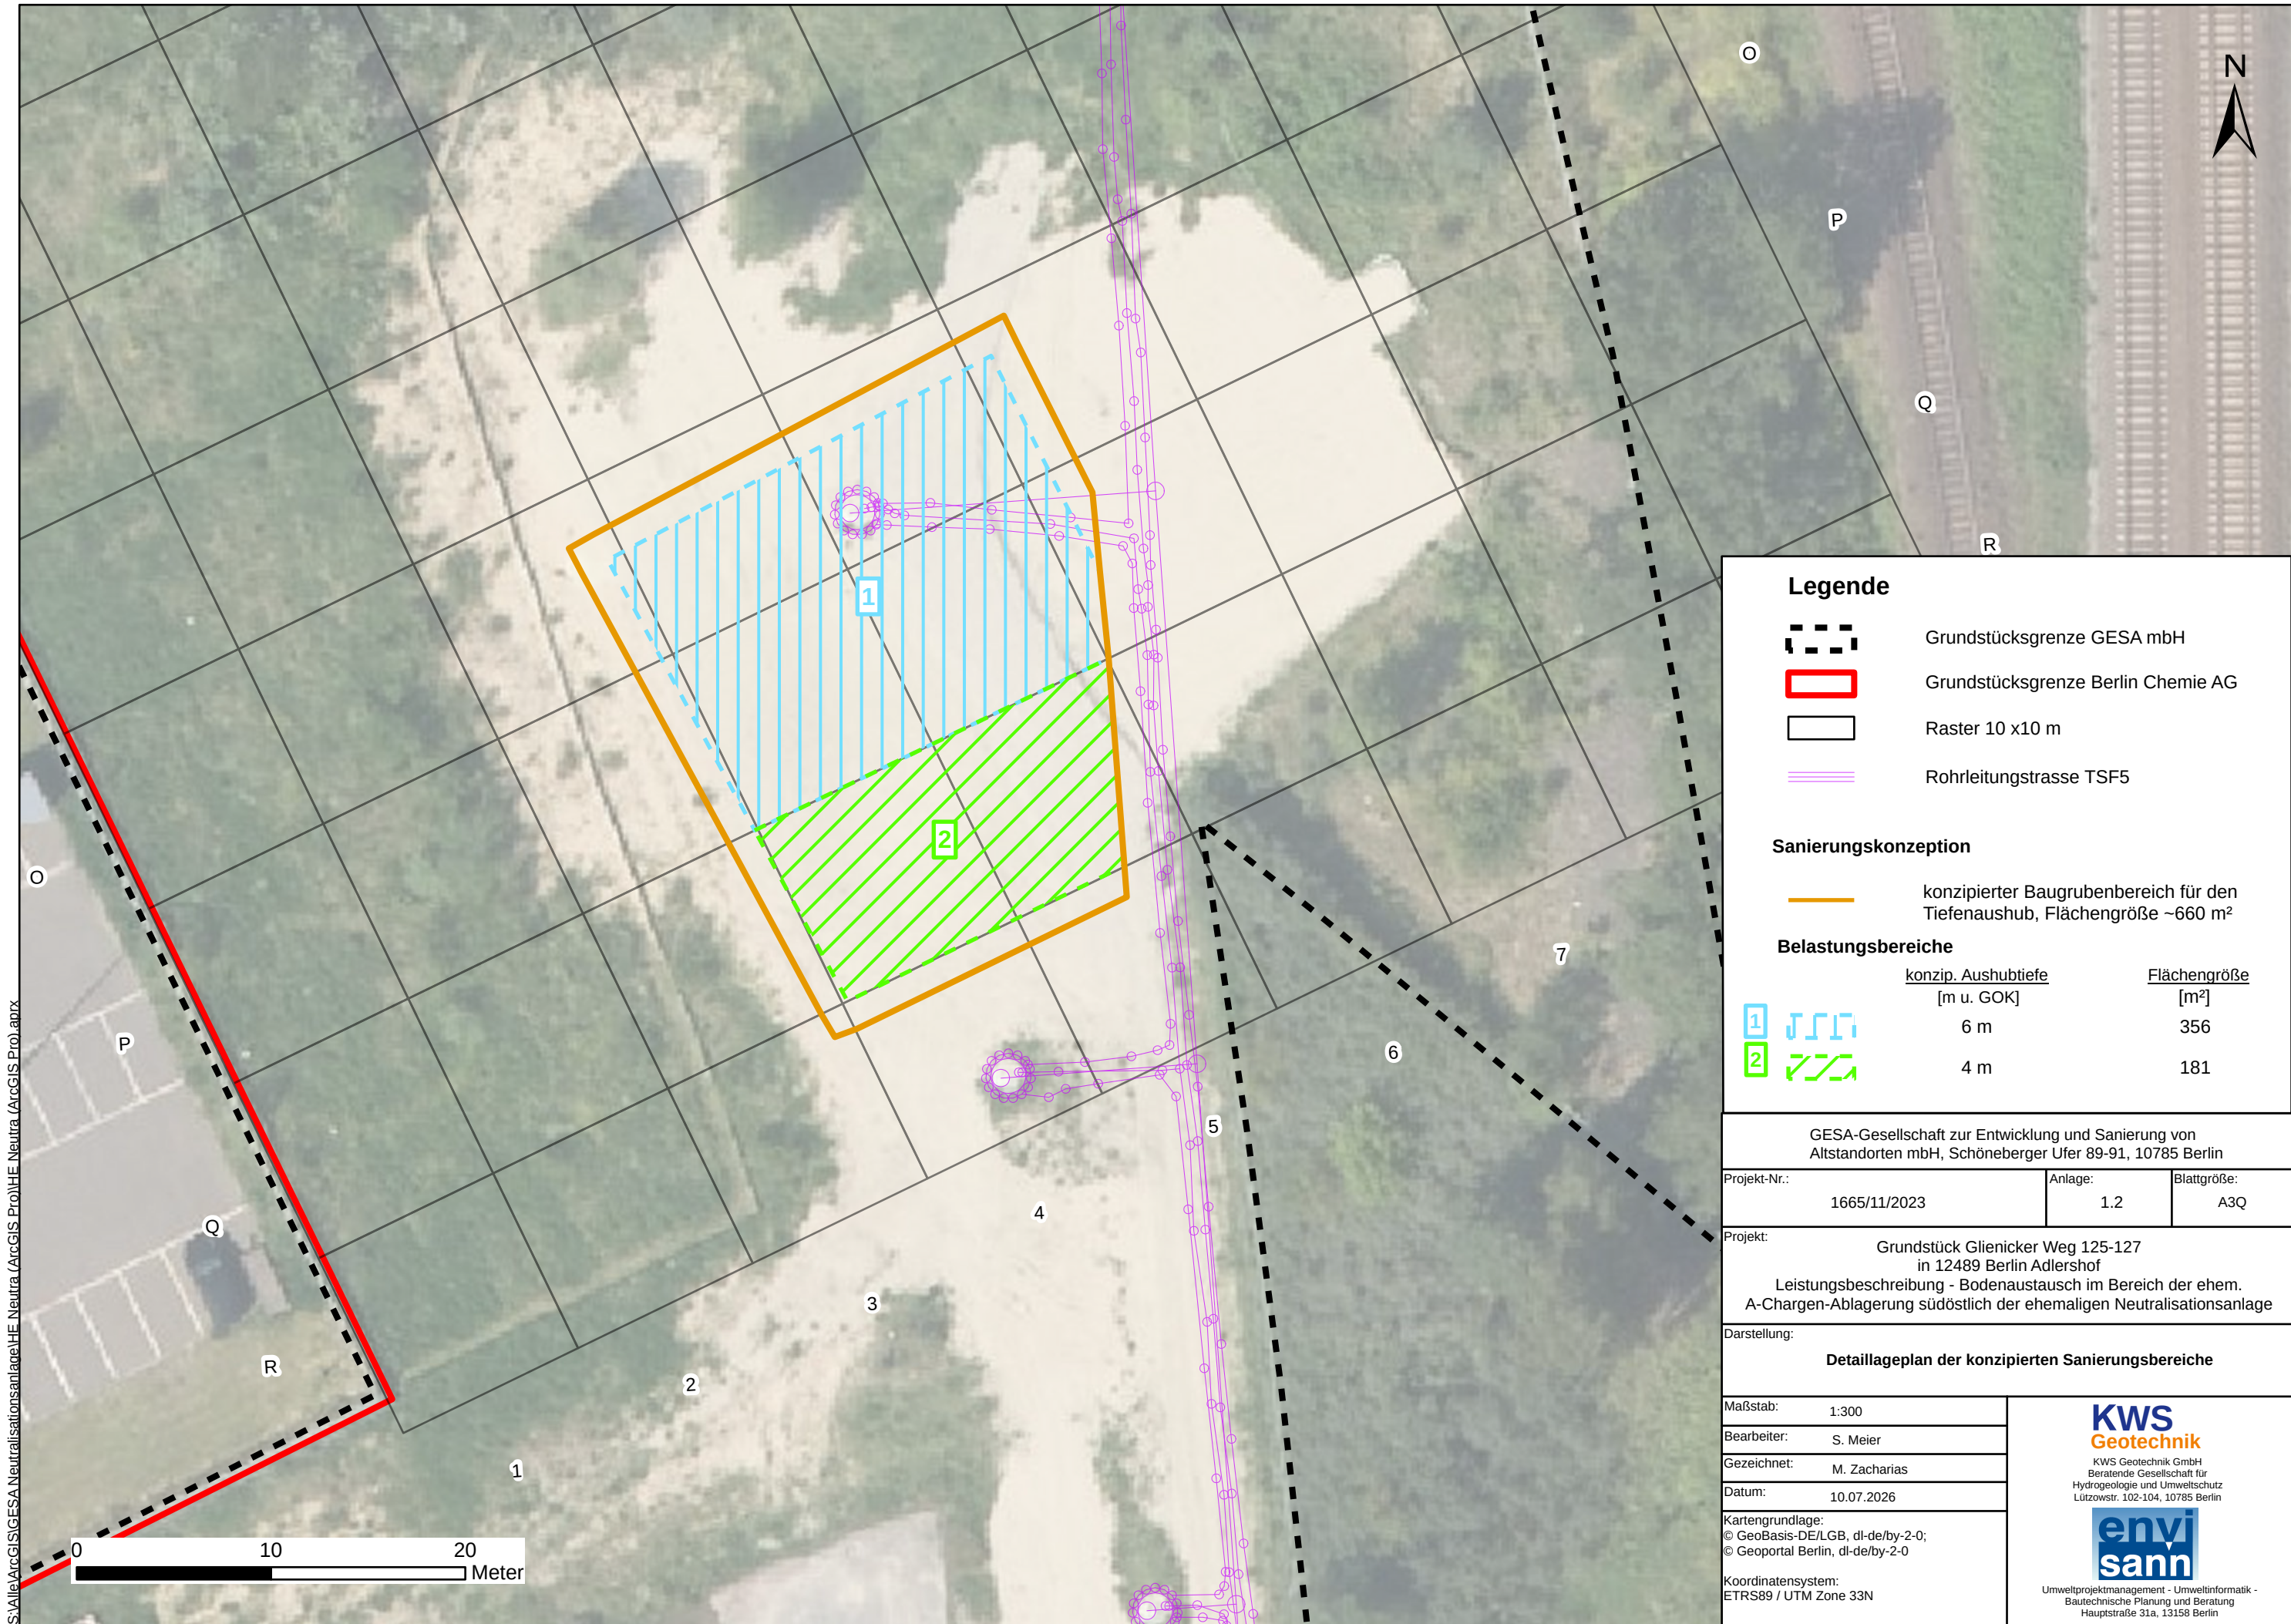

S:\AlleArcGIS\GESA Neutralisationsanlage\HE Neutra (ArcGIS Pro)\HE Neutra (ArcGIS Pro).aprx

Legende

- Grundstücksgrenze GESA mbH
- Grundstücksgrenze Berlin Chemie AG
- Raster 10 x10 m
- Rohrleitungstrasse TSF5

Sanierungskonzeption

- konzipierter Baugrubenbereich für den Tiefenaushub, Flächengröße ~660 m²

Belastungsbereiche

	<u>konzip. Aushubtiefe</u> [m u. GOK]	<u>Flächengröße</u> [m²]
1	6 m	356
2	4 m	181

GESA-Gesellschaft zur Entwicklung und Sanierung von
Altstandorten mbH, Schöneberger Ufer 89-91, 10785 Berlin

Projekt-Nr.:	Anlage:	Blattgröße:
1665/11/2023	1.2	A3Q

Projekt: Grundstück Glienicker Weg 125-127
in 12489 Berlin Adlershof
Leistungsbeschreibung - Bodenaustausch im Bereich der ehem.
A-Chargen-Ablagerung südöstlich der ehemaligen Neutralisationsanlage

Darstellung: **Detaillageplan der konzipierten Sanierungsbereiche**

Maßstab:	1:300
Bearbeiter:	S. Meier
Gezeichnet:	M. Zacharias
Datum:	10.07.2026

Kartengrundlage:
© GeoBasis-DE/LGB, dl-de/by-2-0;
© Geoportal Berlin, dl-de/by-2-0

Koordinatensystem:
ETRS89 / UTM Zone 33N

KWS
Geotechnik
KWS Geotechnik GmbH
Beratende Gesellschaft für
Hydrogeologie und Umweltschutz
Lützowstr. 102-104, 10785 Berlin

Umweltprojektmanagement - Umweltinformatik -
Bautechnische Planung und Beratung
Hauptstraße 31a, 13158 Berlin