




## Aufschluss: LB2/25

Projekt: GESA HE Neutra

Auftraggeber: GESA  
Bohrfirma: Engelmänn Brunnenbau  
Bearbeiter: Wieprecht  
Datum: 04.02.2025

Rechtswert: 0  
Hochwert: 0  
Ansatzhöhe: 0,00 m  
Endtiefe: 12,00 m

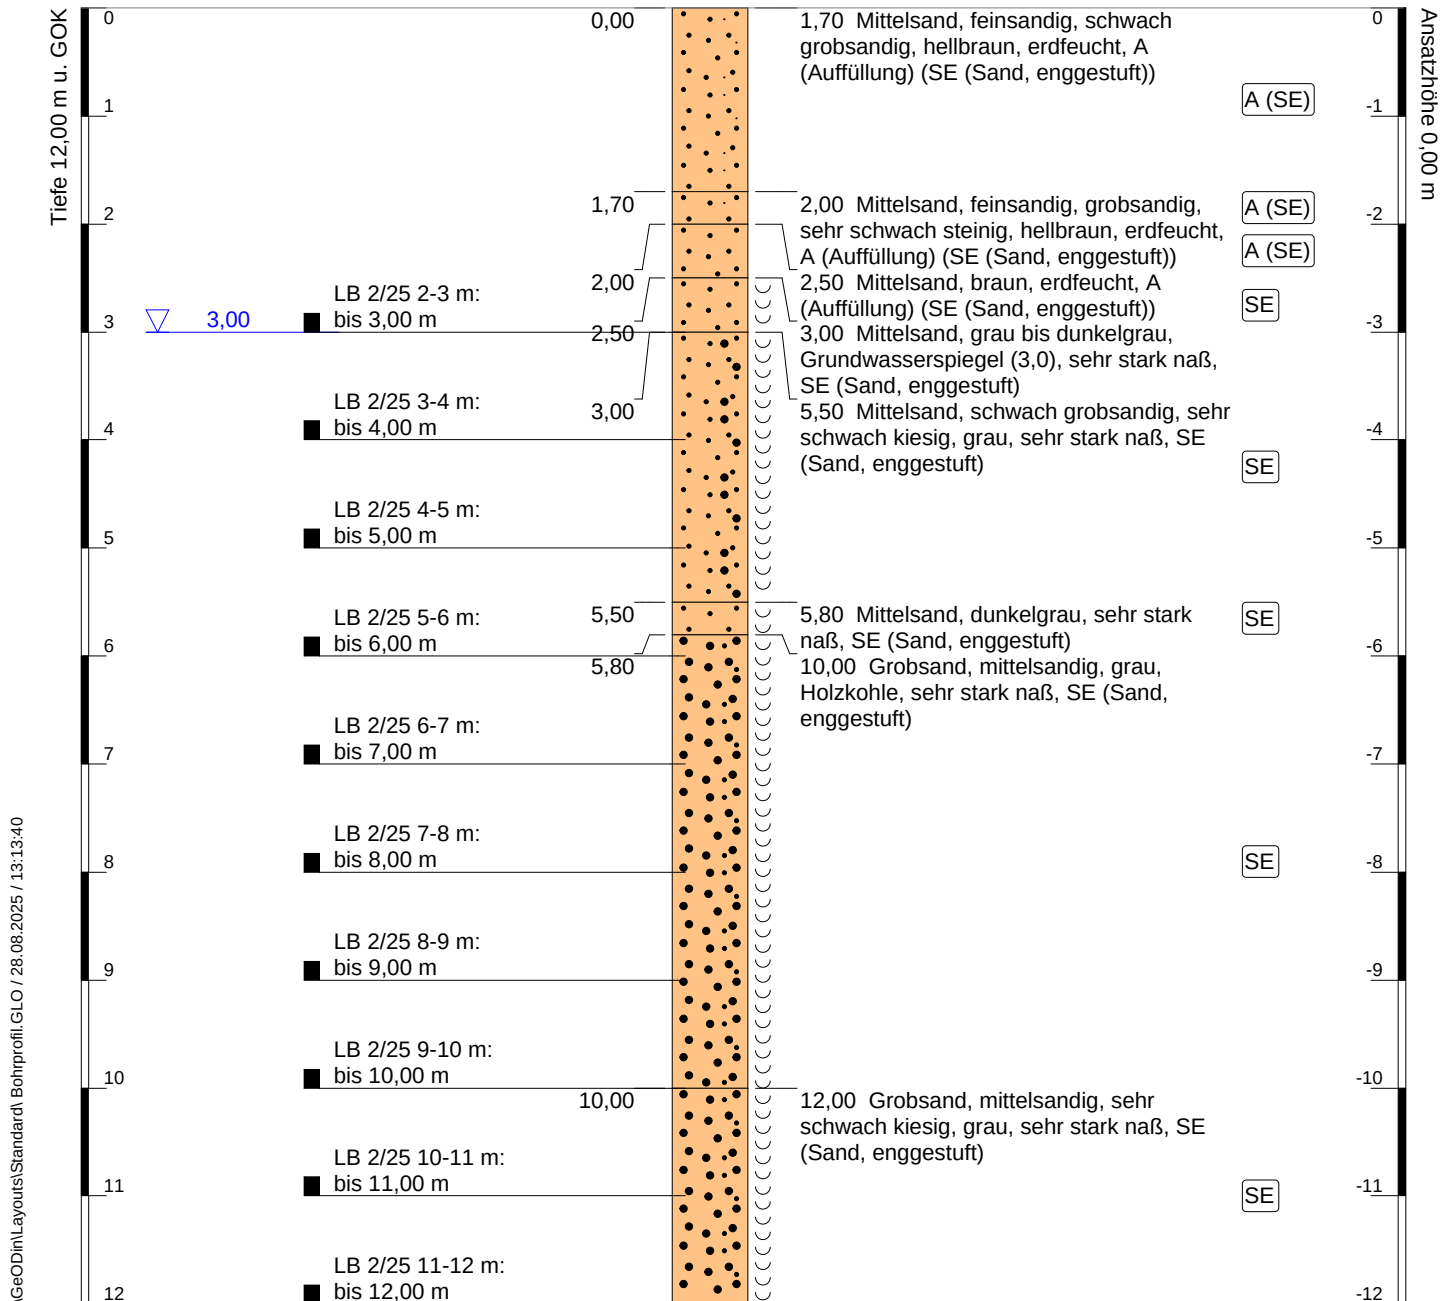


# Aufschluss: LB3/25

Projekt: GESA HE Neutra

Auftraggeber: GESA  
Bohrfirma: Engelmänn Brunnenbau  
Bearbeiter: Wieprecht  
Datum: 31.01.2025

Rechtswert: 0  
Hochwert: 0  
Ansatzhöhe: 0,00 m  
Endtiefe: 12,00 m

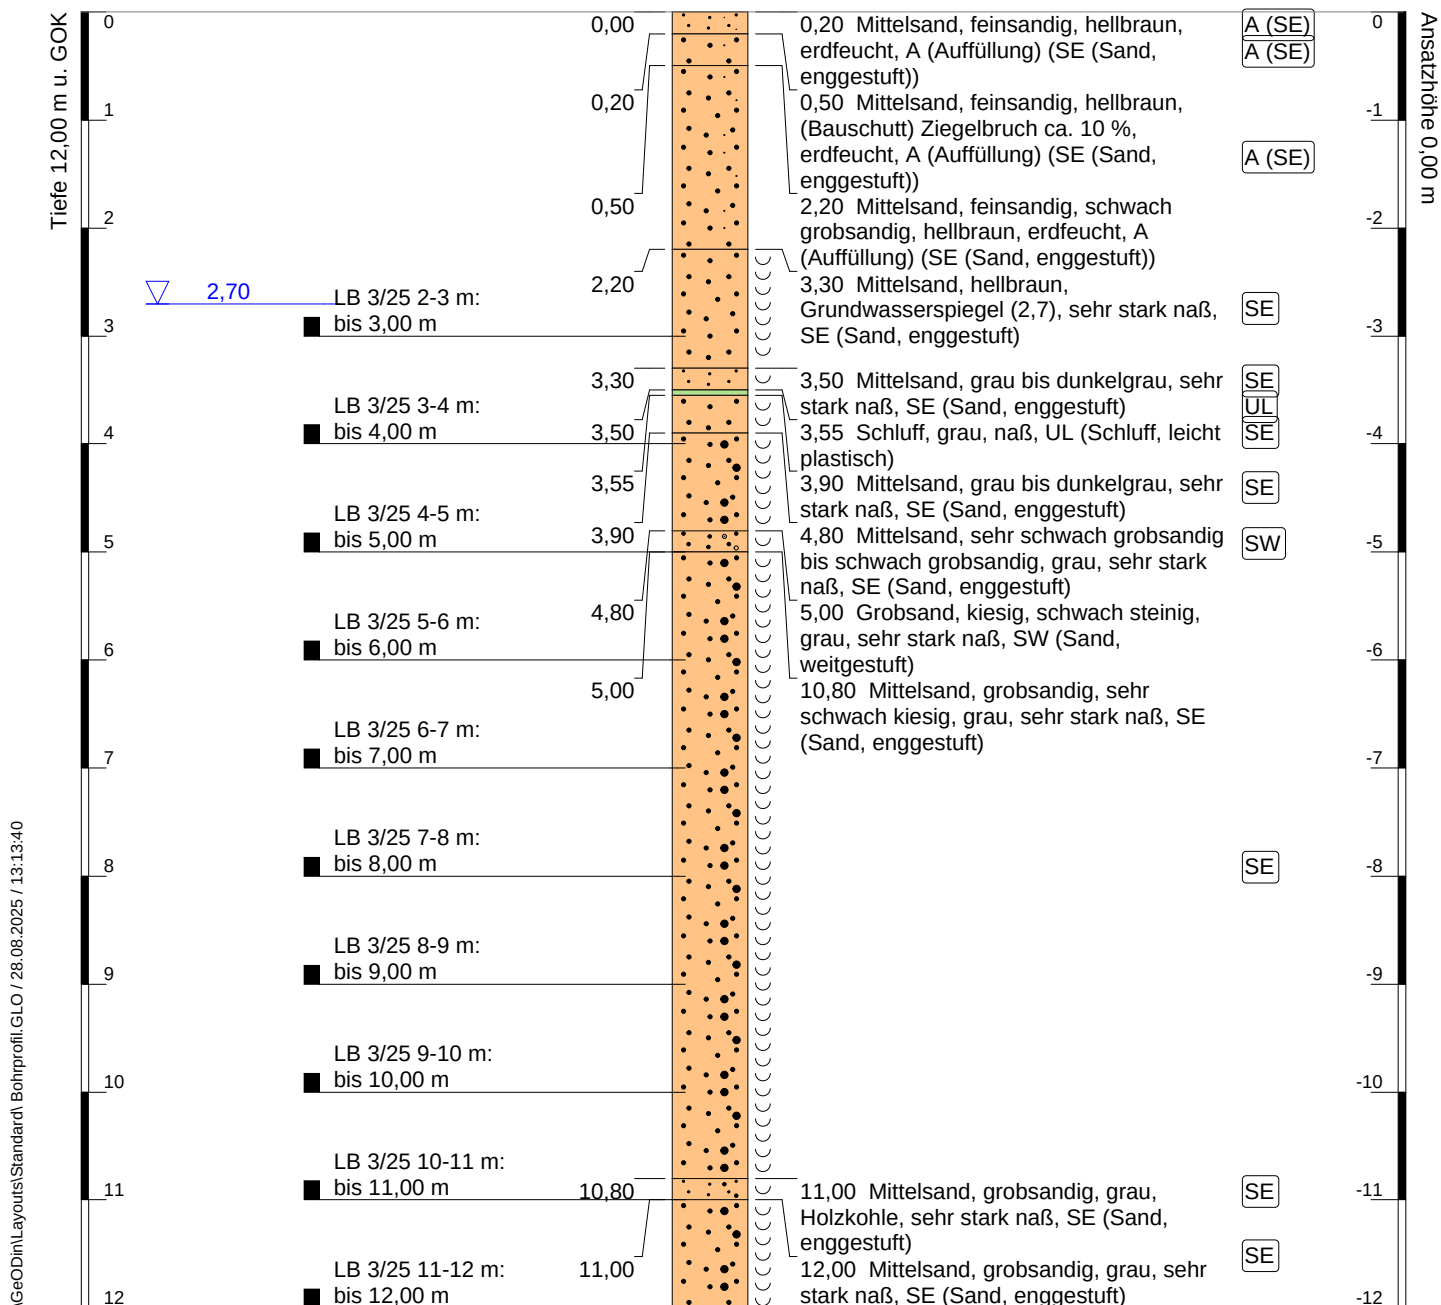




## Aufschluss: LB4/25

Projekt: GESA HE Neutra

Auftraggeber: GESA  
Bohrfirma: Engelmann Brunnenbau  
Bearbeiter: Dahms  
Datum: 27.03.2025

Rechtswert: 0  
Hochwert: 0  
Ansatzhöhe: 0,00 m  
Endtiefe: 26,50 m

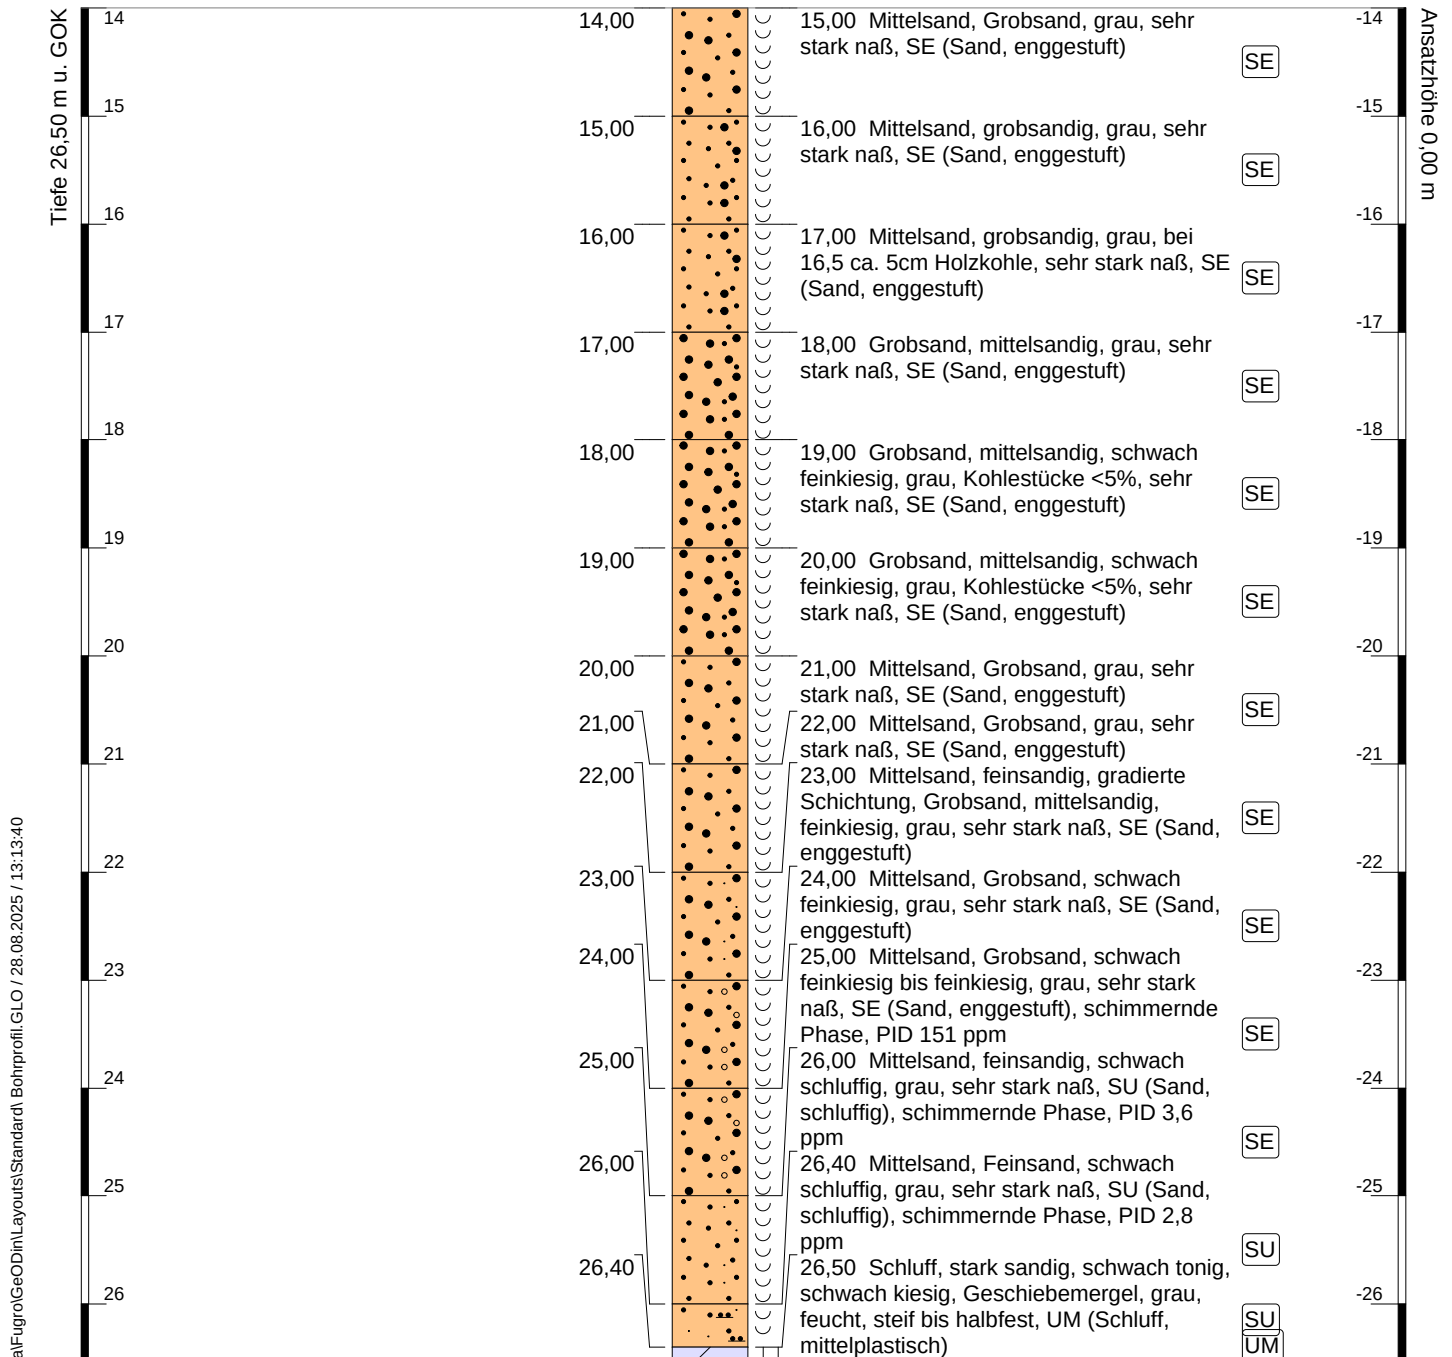

Höhenmaßstab: 1:70  
Koordinatensystem:  
Höhensystem:

---

**Aufschluss: LB4/25**

---

**Projekt: GESA HE Neutra**

---

Auftraggeber: GESA  
Bohrfirma: Engelmann Brunnenbau  
Bearbeiter: Dahms  
Datum: 27.03.2025

Rechtswert: 0  
Hochwert: 0  
Ansatzhöhe: 0,00 m  
Endtiefe: 26,50 m

---

Tiefe 26,50 m u. GOK

Ansatzhöhe 0,00 m

---

Höhenmaßstab: 1:70  
Koordinatensystem:  
Höhensystem:




## Aufschluss: LB7/25

Projekt: GESA HE Neutra

Auftraggeber: GESA  
Bohrfirma: Engelmänn Brunnenbau  
Bearbeiter: Dahms  
Datum: 03.04.2025

Rechtswert: 0  
Hochwert: 0  
Ansatzhöhe: 0,00 m  
Endtiefe: 12,00 m

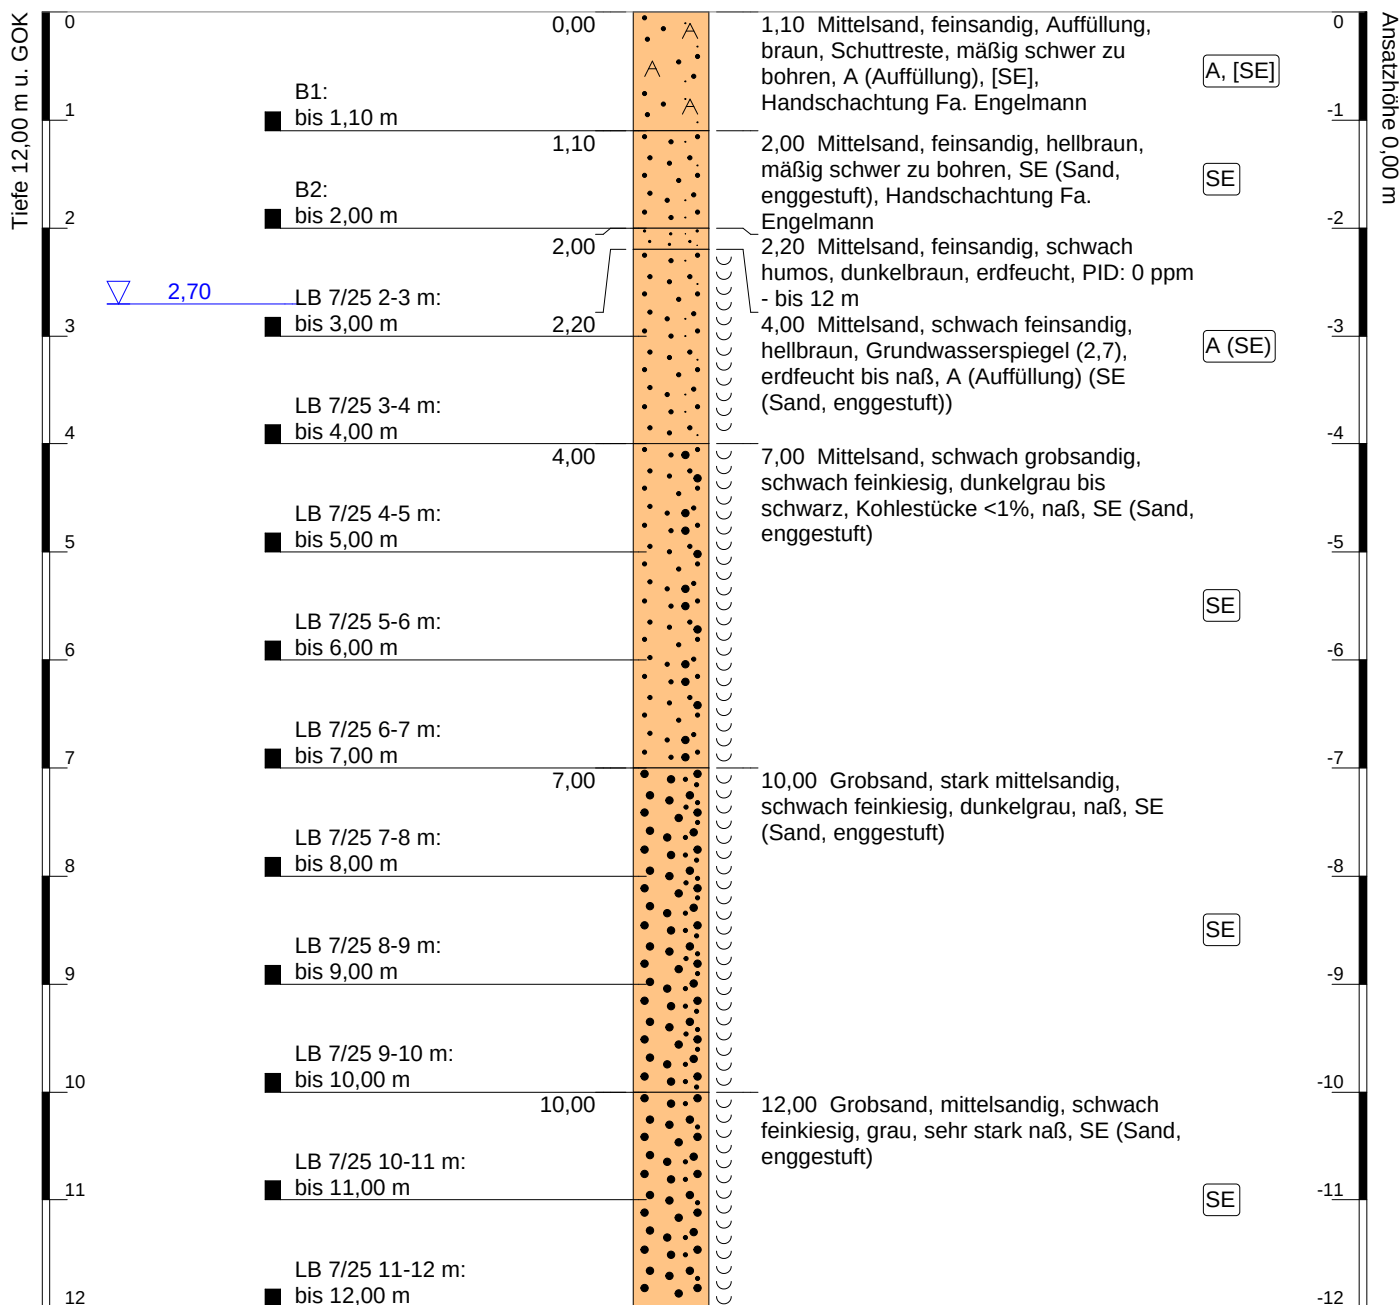

Höhenmaßstab: 1:70  
Koordinatensystem:  
Höhensystem:




# Aufschluss: LB8/25

Projekt: GESA HE Neutra

Auftraggeber: GESA  
Bohrfirma: Engelmann Brunnenbau  
Bearbeiter: Dahms  
Datum: 17.07.2025


Rechtswert: 0  
Hochwert: 0  
Ansatzhöhe: 0,00 m  
Endtiefe: 12,00 m

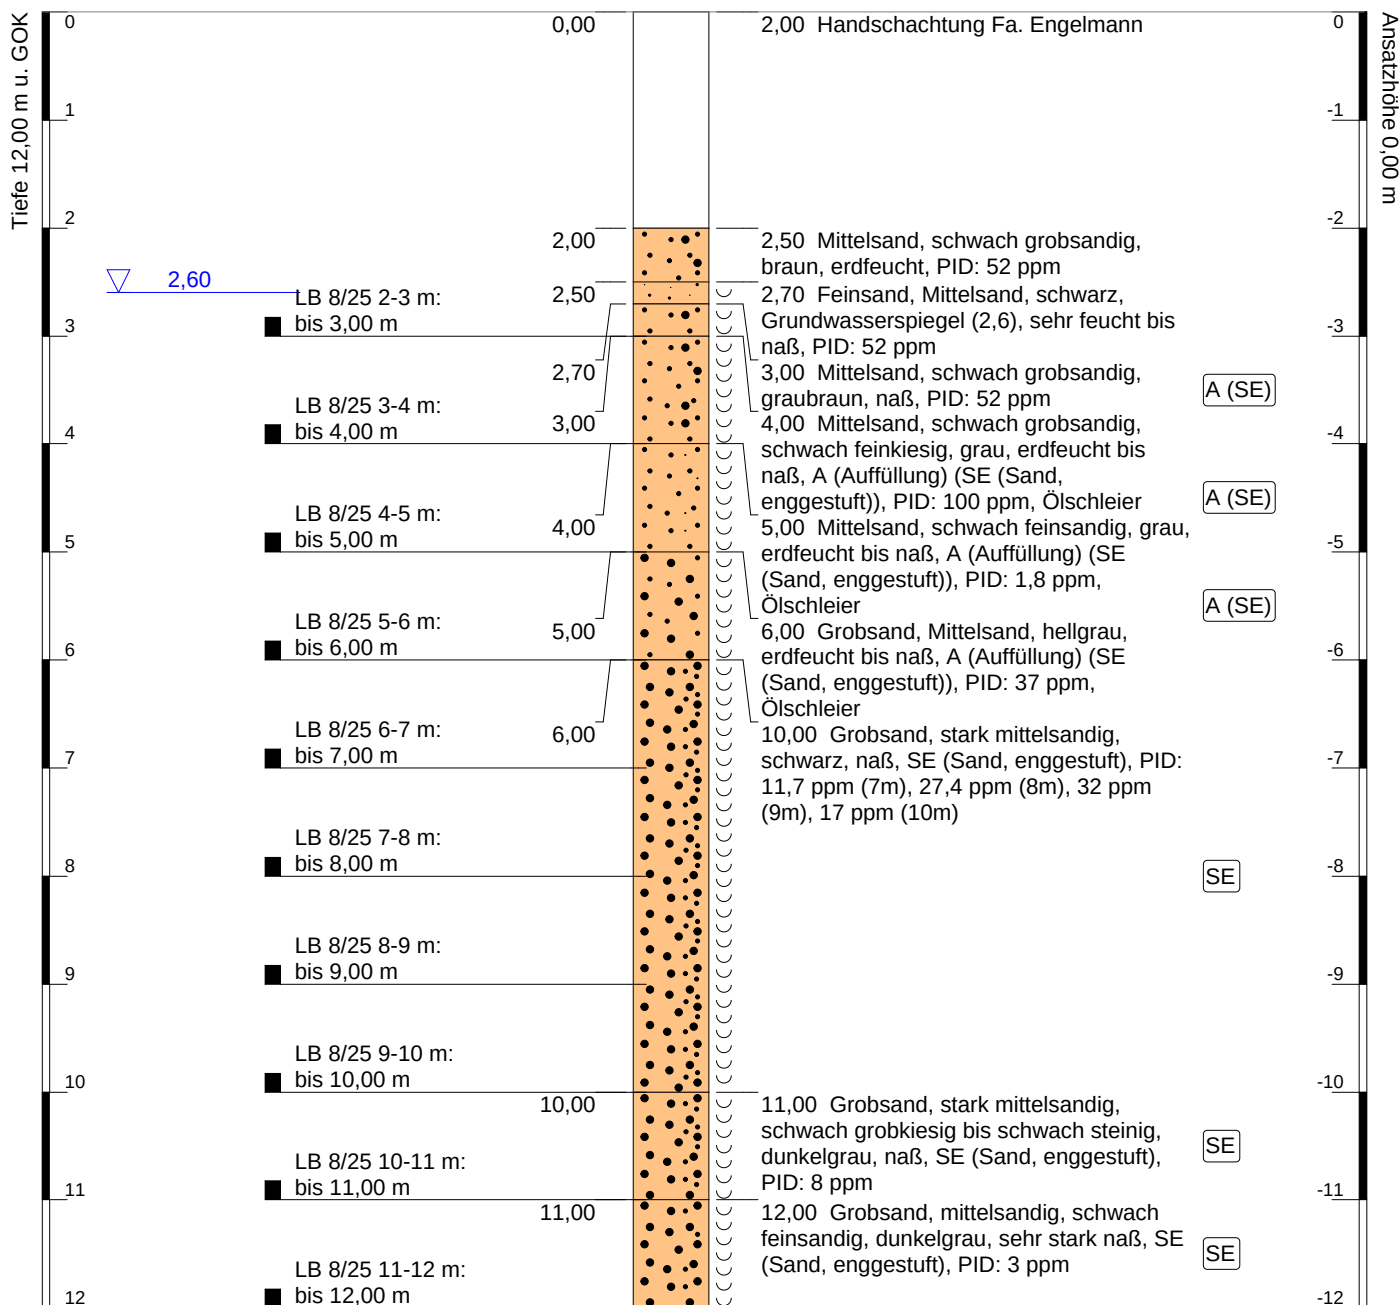

Höhenmaßstab: 1:70  
Koordinatensystem:  
Höhensystem:



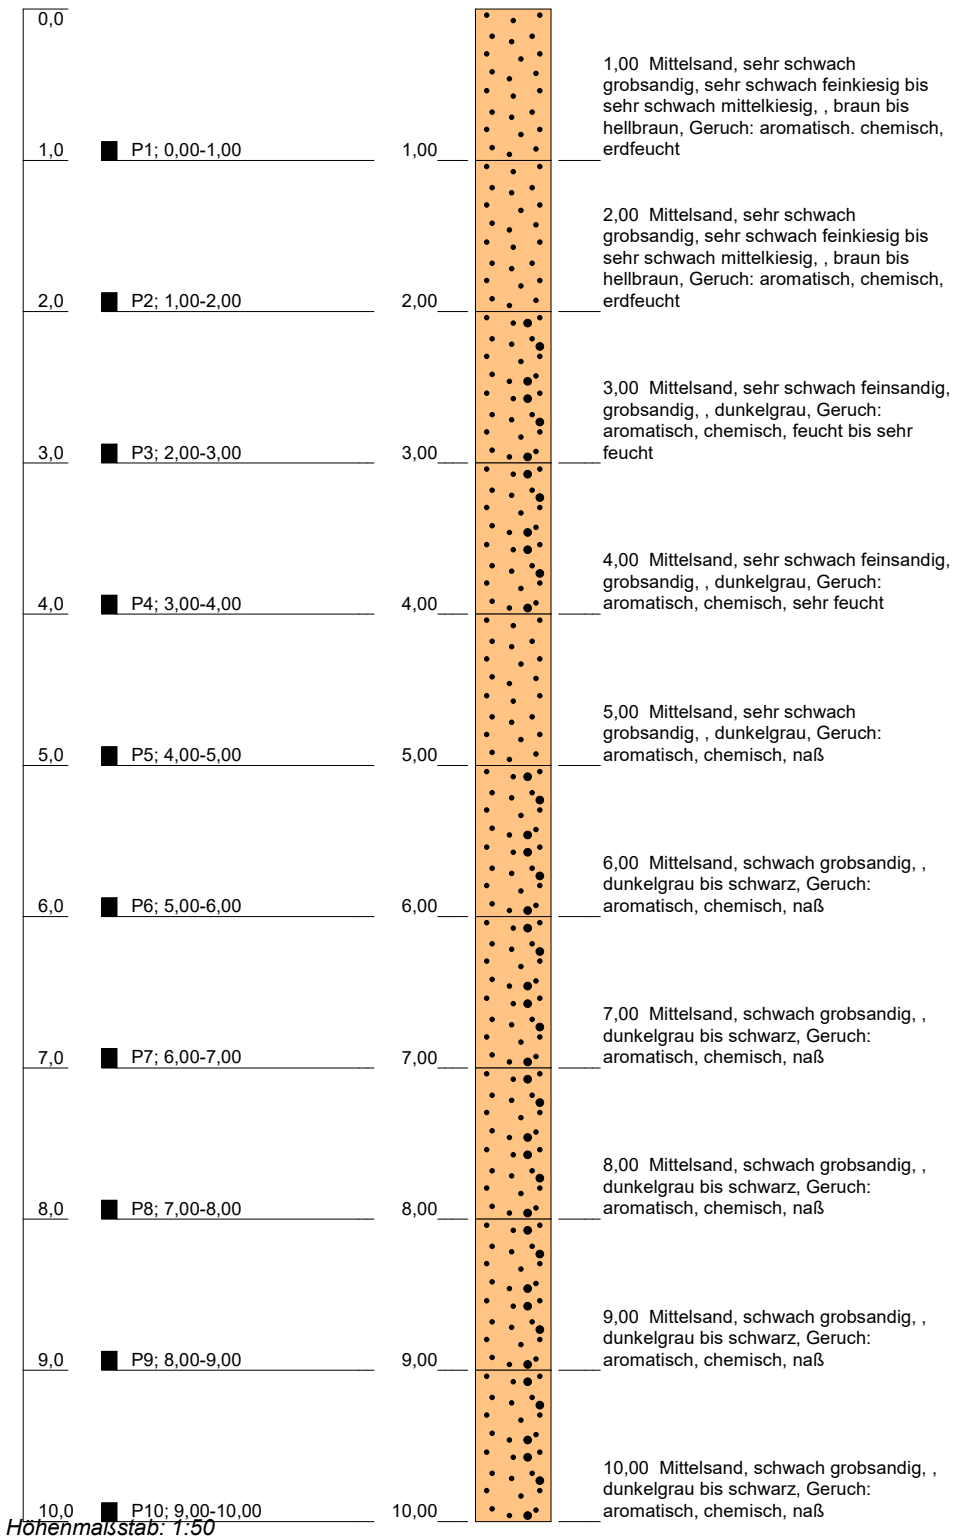

**LB 11/26**m u. Ansatz-  
punkt

Blatt 1 von 1

**Projekt:** Linerbohrung ehem. Neutra**Bohrung:** LB 11/26

Auftraggeber: GESA

Rechtswert:

Bohrfirma: Dausg Schüler GmbH

Hochwert:

Bearbeiter:

Ansatzhöhe:

Datum:


Anlage 1

Endtiefe: 10,00m



# LB 13/26

m u. Ansatz-  
punkt

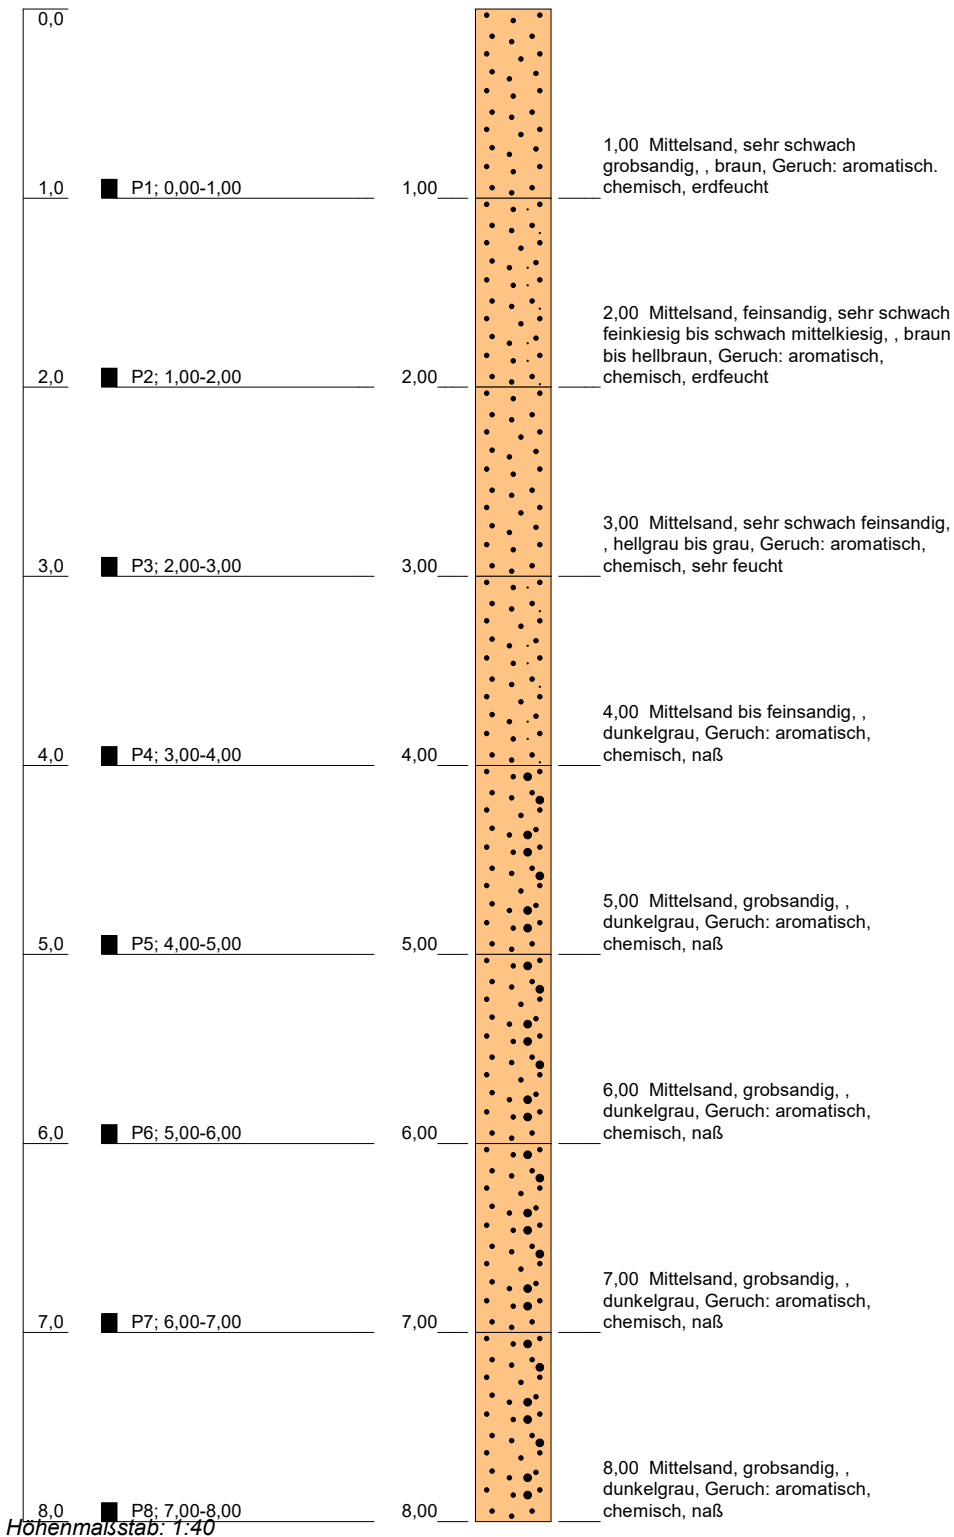

Blatt 1 von 1

**Projekt:** Linerbohrung ehem. Neutra

**Bohrung:** LB 13/26

**Auftraggeber:** GESA

**Rechtswert:**

**Bohrfirma:** Dausgs Schüler GmbH

**Hochwert:**

**Bearbeiter:**

**Ansatzhöhe:**

**Datum:**


Anlage 1

**Endtiefe:** 8,00m



# LB 14/26

m u. Ansatz-  
punkt

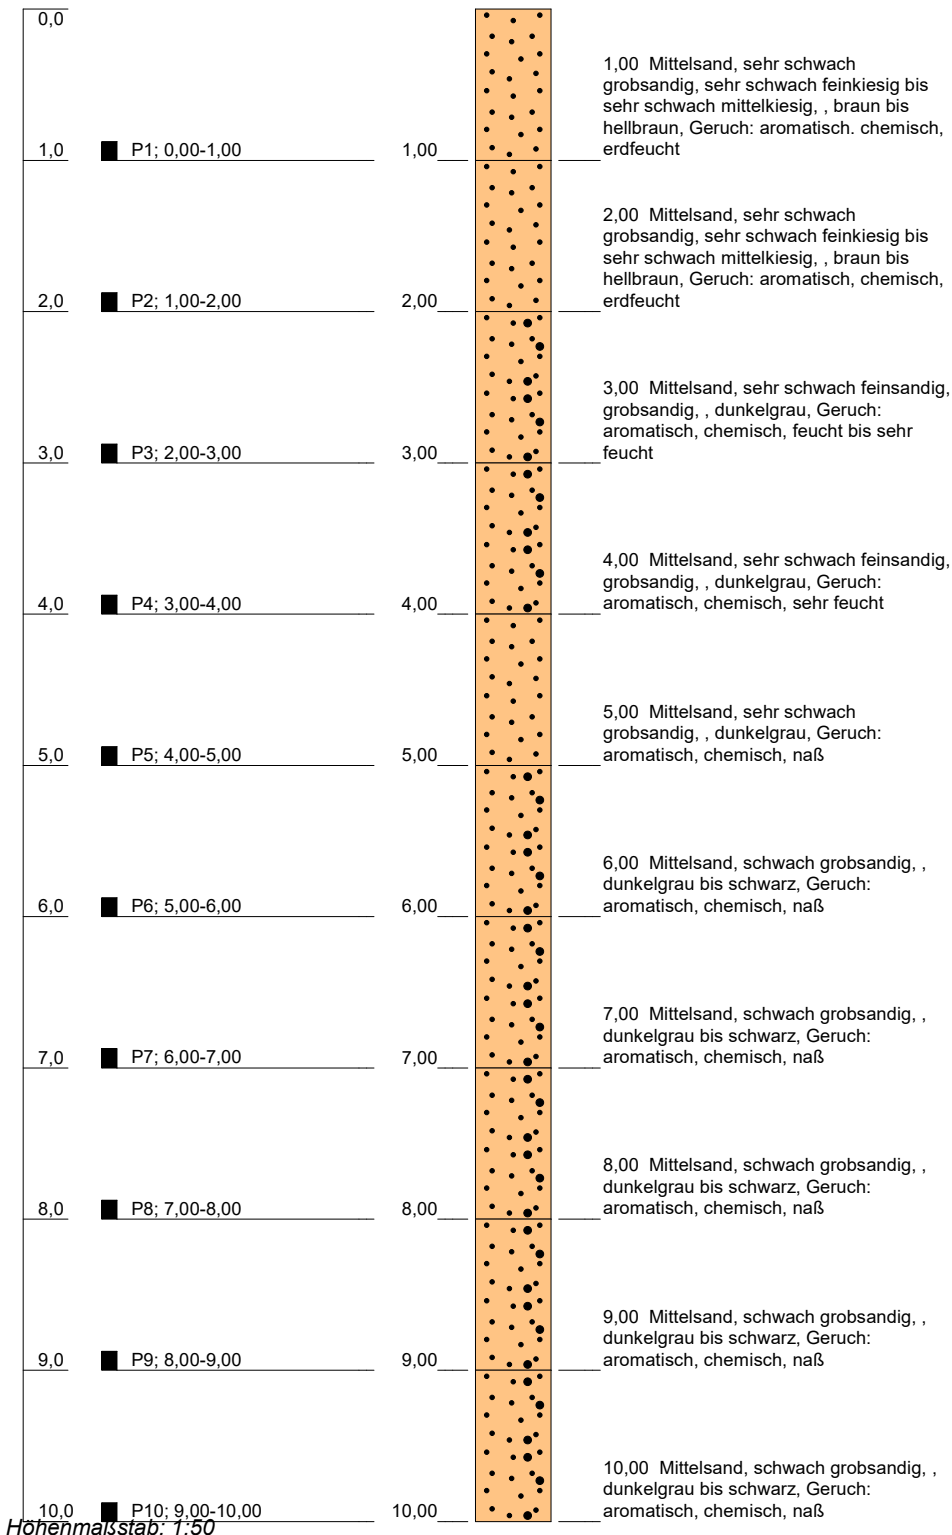

Blatt 1 von 1

**Projekt:** Linerbohrung ehem. Neutra

**Bohrung:** LB 14/26

**Auftraggeber:** GESA

**Rechtswert:**

**Bohrfirma:** Dausg Schüler GmbH

**Hochwert:**

**Bearbeiter:**

**Ansatzhöhe:**

**Datum:**


Anlage 1

**Endtiefe:** 10,00m



## LB 15/26

m u. Ansatz-  
punkt

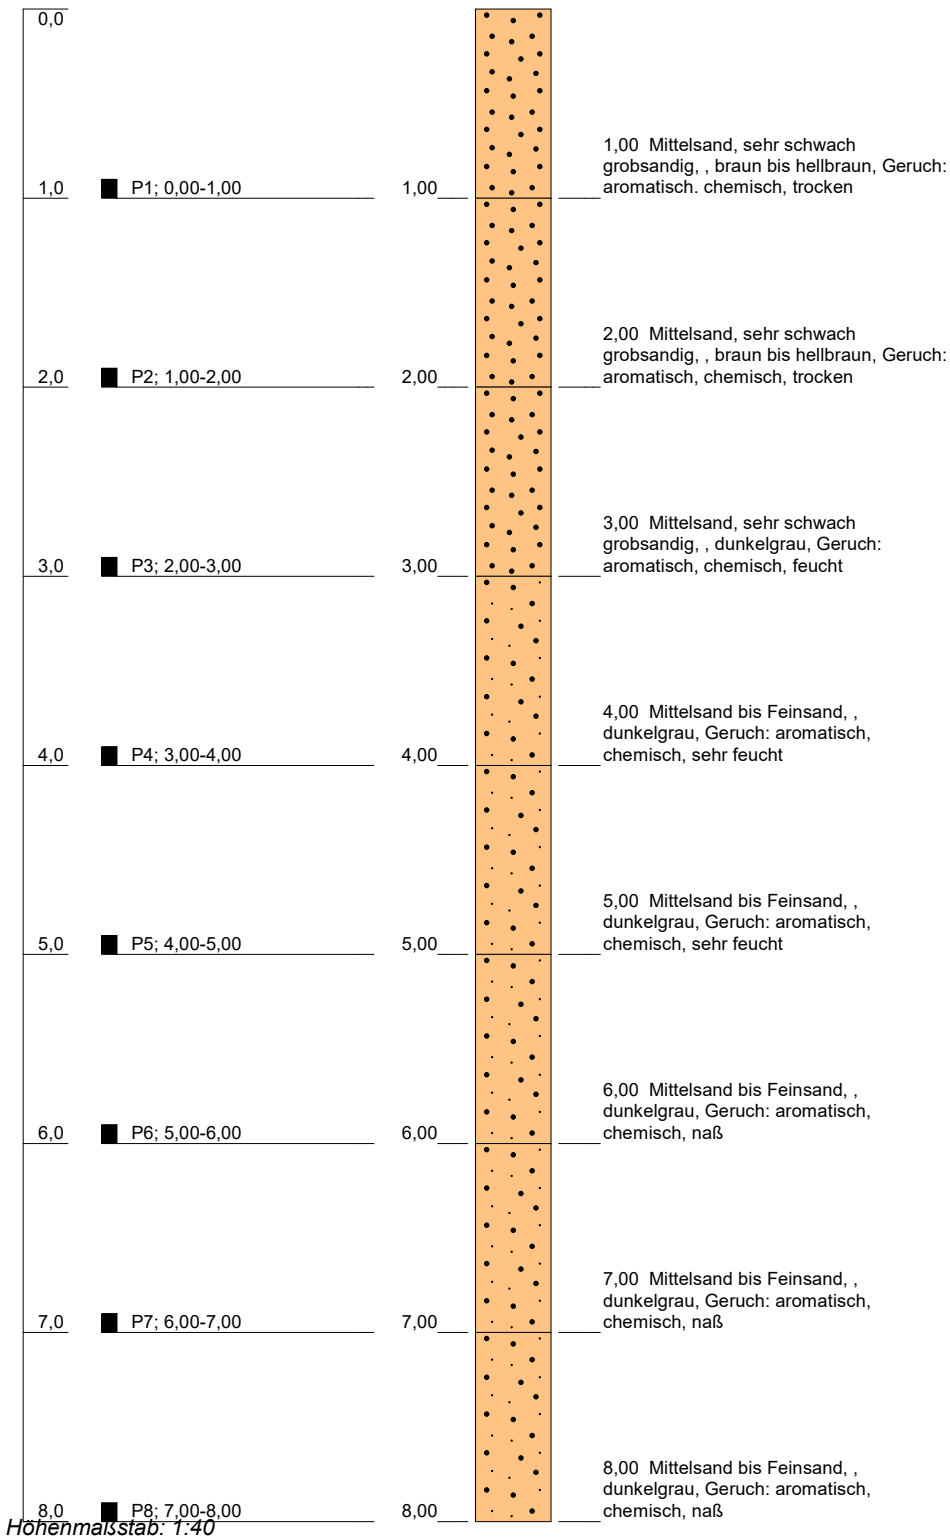

Blatt 1 von 1

**Projekt:** Linerbohrung ehem. Neutra

**Bohrung:** LB 15/26

Auftraggeber: GESA

Rechtswert:

Bohrfirma: Dausg Schüler GmbH

Hochwert:

Bearbeiter:

Ansatzhöhe:

Datum:

Anlage 1

Endtiefe: 8,00m

