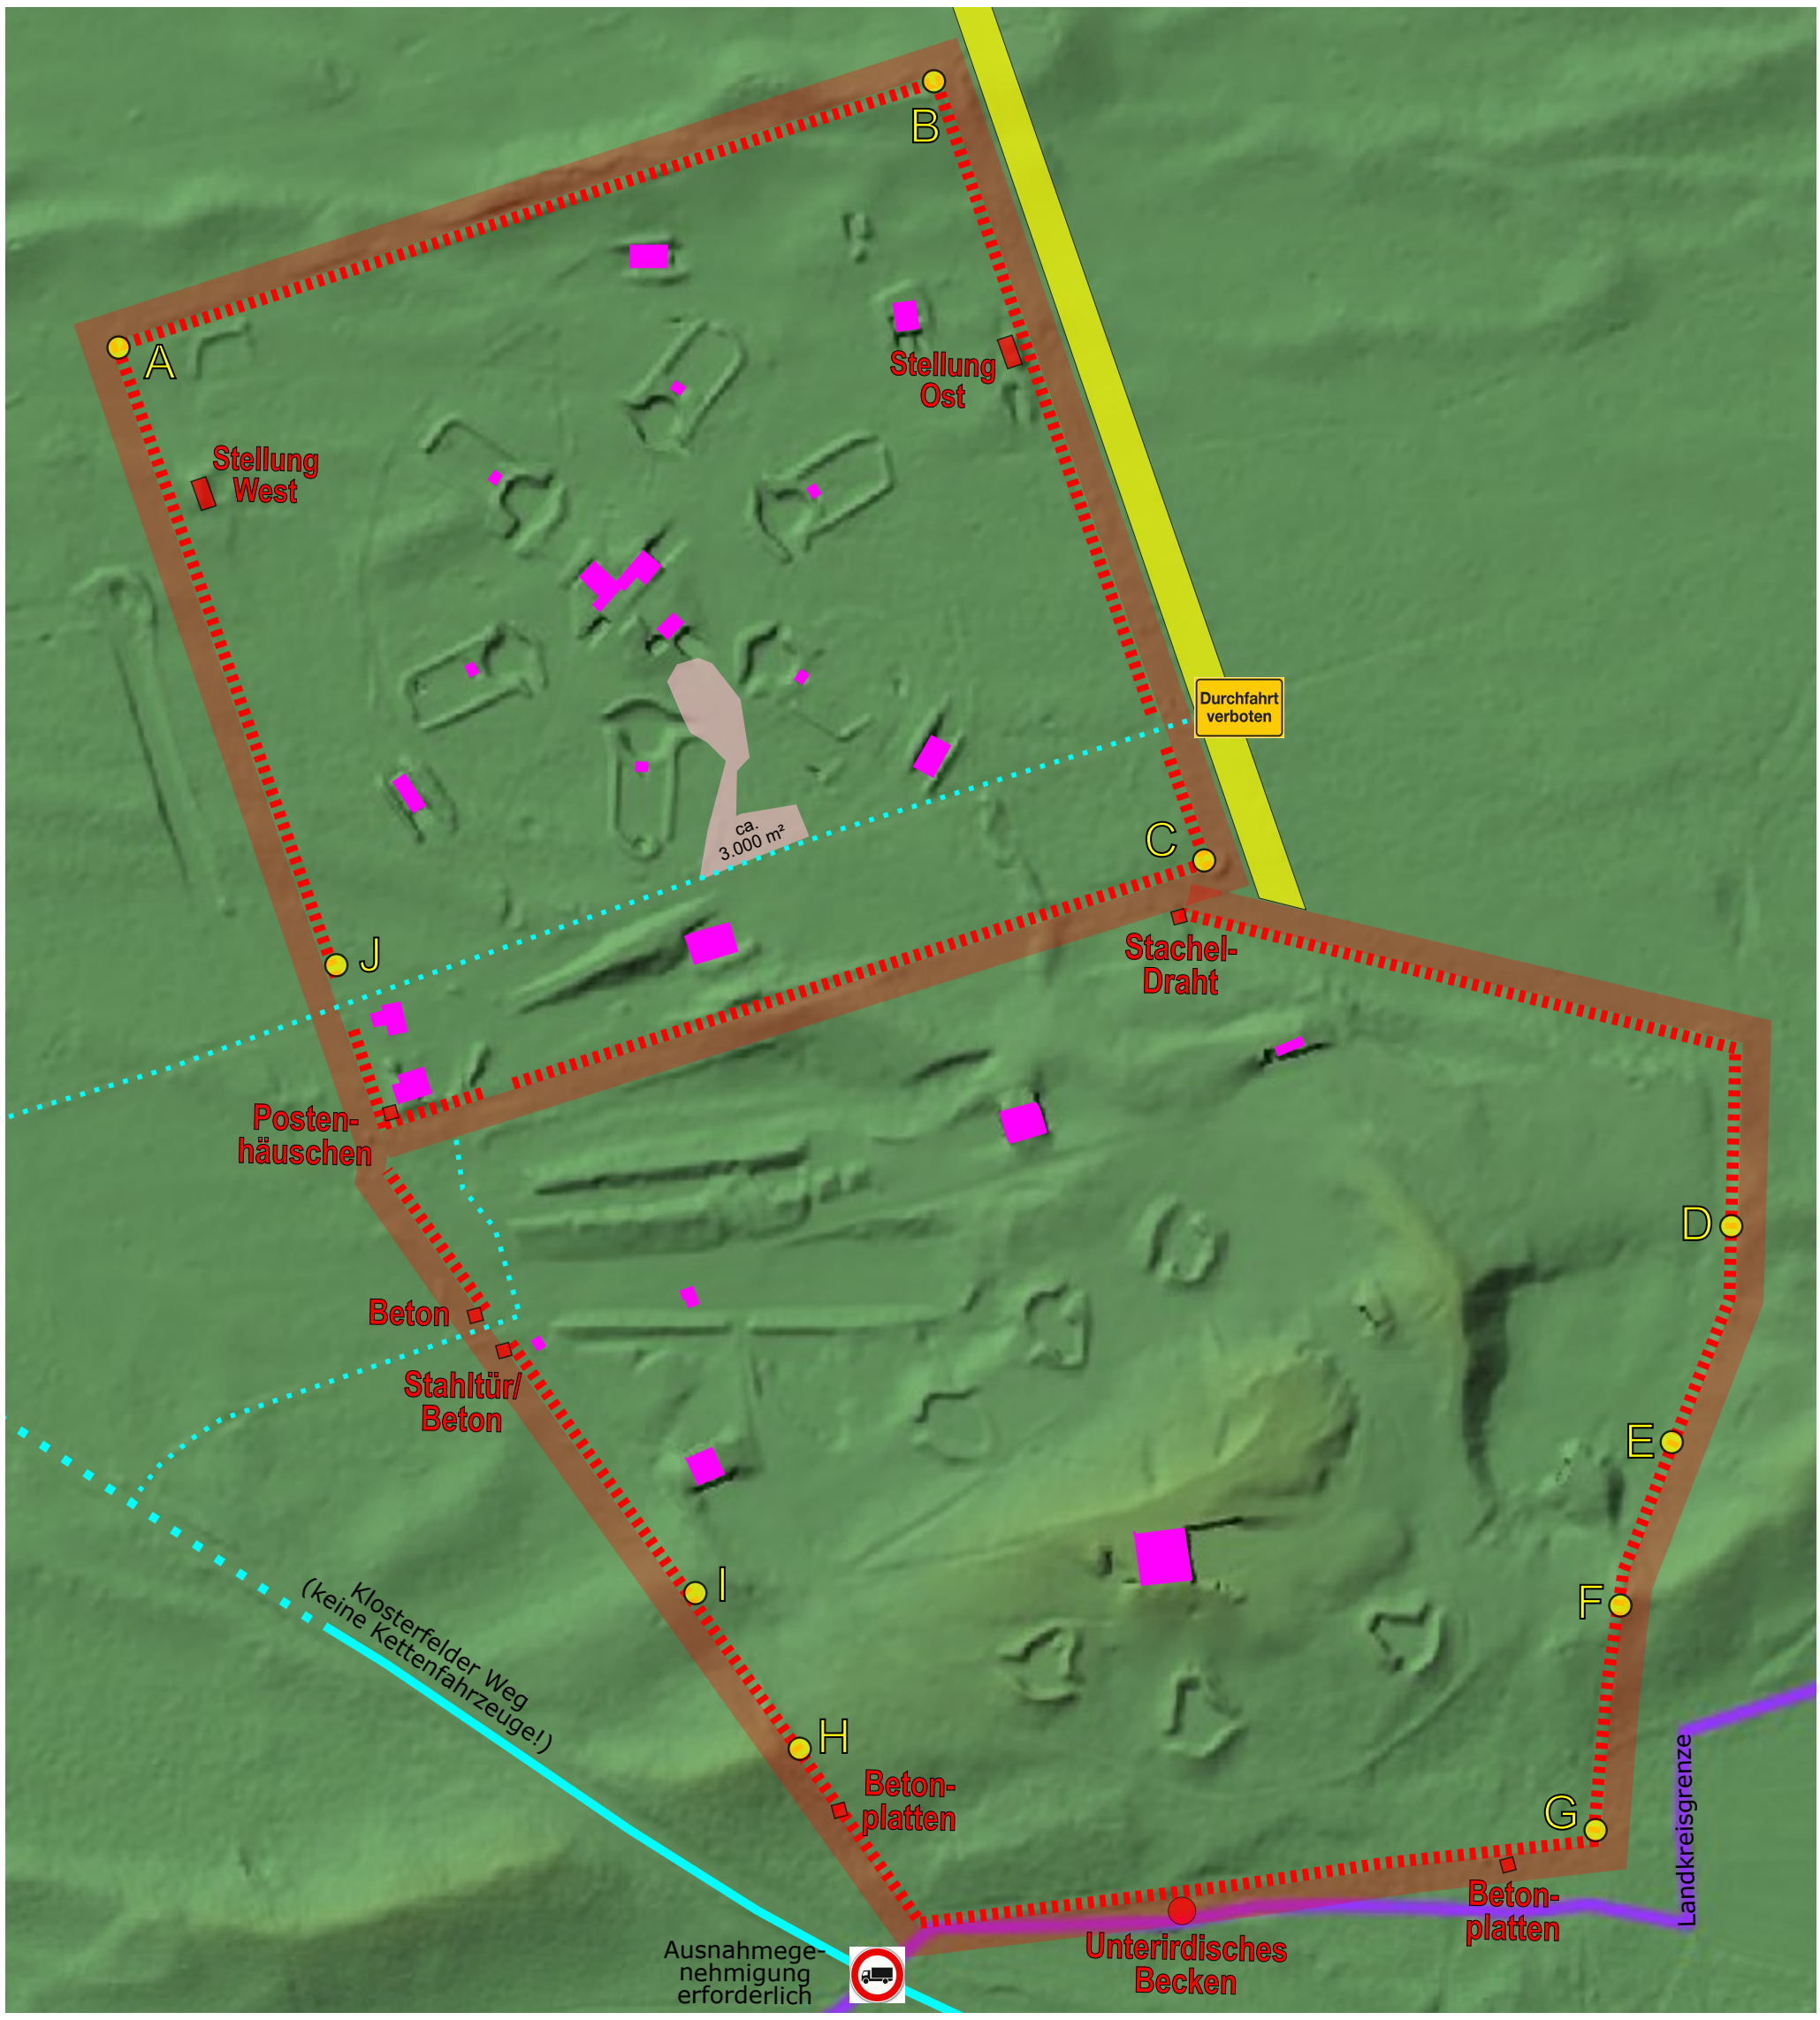

28-fach überhöhtes Geländeprofil entlang Außenmauer mit Angaben zu Steigungen und Höhen ausgewählter Geländepunkte (siehe Plan oben)

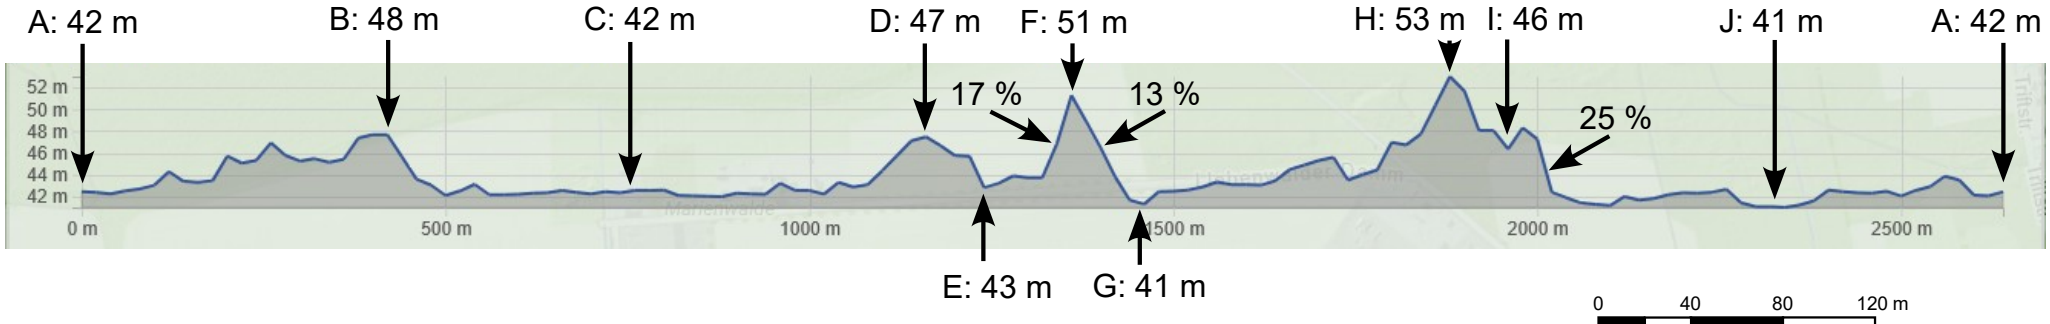

0 40 80 120 m

Legende

- Unbefestigter Weg bzw. Fahrmöglichkeit
- Asphaltstraße
- Gebäuderuine
- Vorgesehene Fläche für BE
- A Höhenpunkt (siehe Höhenprofil)
- Brandschneise (Nutzungsverbot!)

Abbruchobjekte

- Betonmauer mit Arbeitsraum
- Weitere Abbruchobjekte

N

Ehemalige Raketenstellung Klosterfelde		
Lageplan und Höhenprofil Abbrüche		
Auftraggeber: Bundesanstalt für Immobilienaufgaben	Anlage 3	
Ausführung:	ohne Maßstab	
Bearbeiter:	Format: DIN A3	
Datum: Mai 2026		

Quelle Kartengrundlage und Höhenprofil: Brandenburgviewer, DGM Digitales Geländemodell