


Aufbau Decken / Fußböden EG - 6.OG

1:10

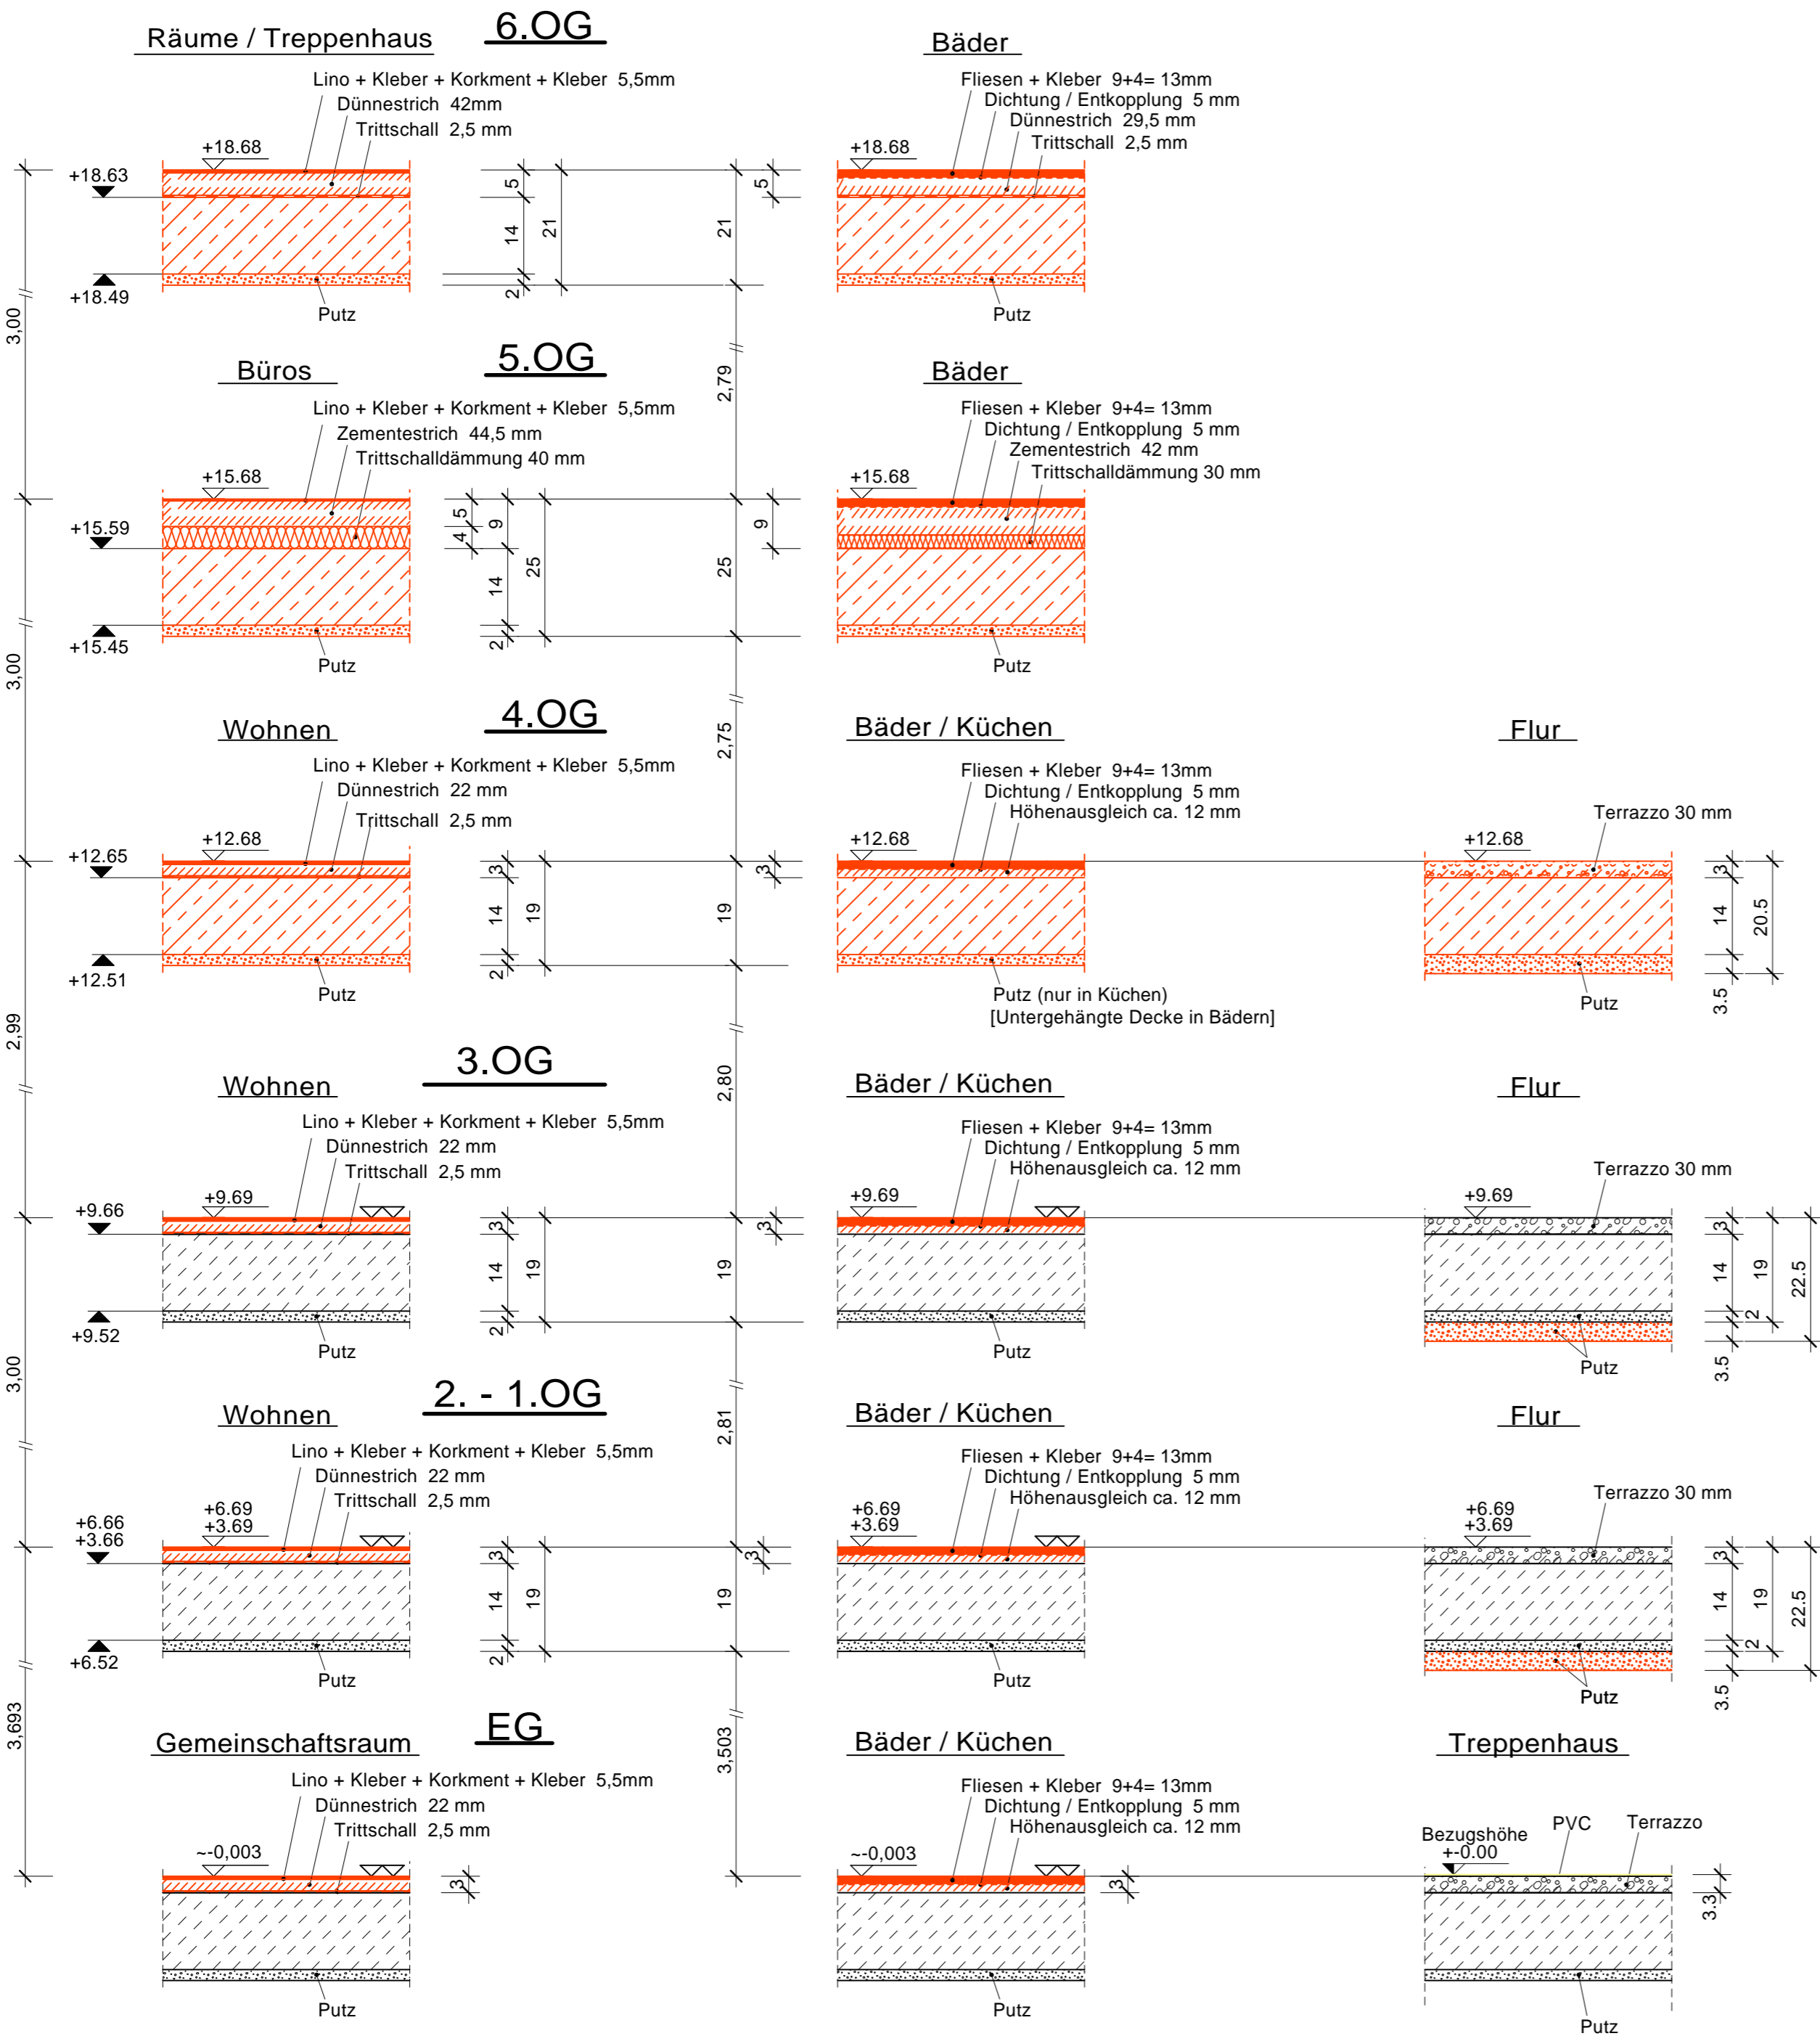

- neu
- vorhanden
- Bezugshöhe
- Fertigmaße
- Rohbaumaße Beton
- Orientierung an Höhe Terrazzo und Treppe

ÄNDERUNGEN		
INDEX	DATUM	TEXT
a		
b		

BAUHERR:		Stiftung Ros Antje Block & Jade Jacobs
PROJEKT:		Ledigenhaus · Rehloffstraße 1 · 20459 Hamburg Sicherung · Sanierung · Rekonstruktion
		Dr.-Ing.U.Krause · Dipl.-Ing.C.Anastasiou Ingenieurplanung & Objektplanung Gneisenaustraße 3 · 30175 Hannover Tel. 0511-818094/95 · Fax 854463 E-Mail: info@krause-anastasiou.de
AUFBAU DECKEN / FUSSBÖDEN		
EG - 6.OG		
MASZSTAB:	DATUM:	GEZEICHNET:
1:10	23.06.2025	Lub.
PLAN-NR.		BLATTGRÖSSE:
123/18-DET 5		A 2