


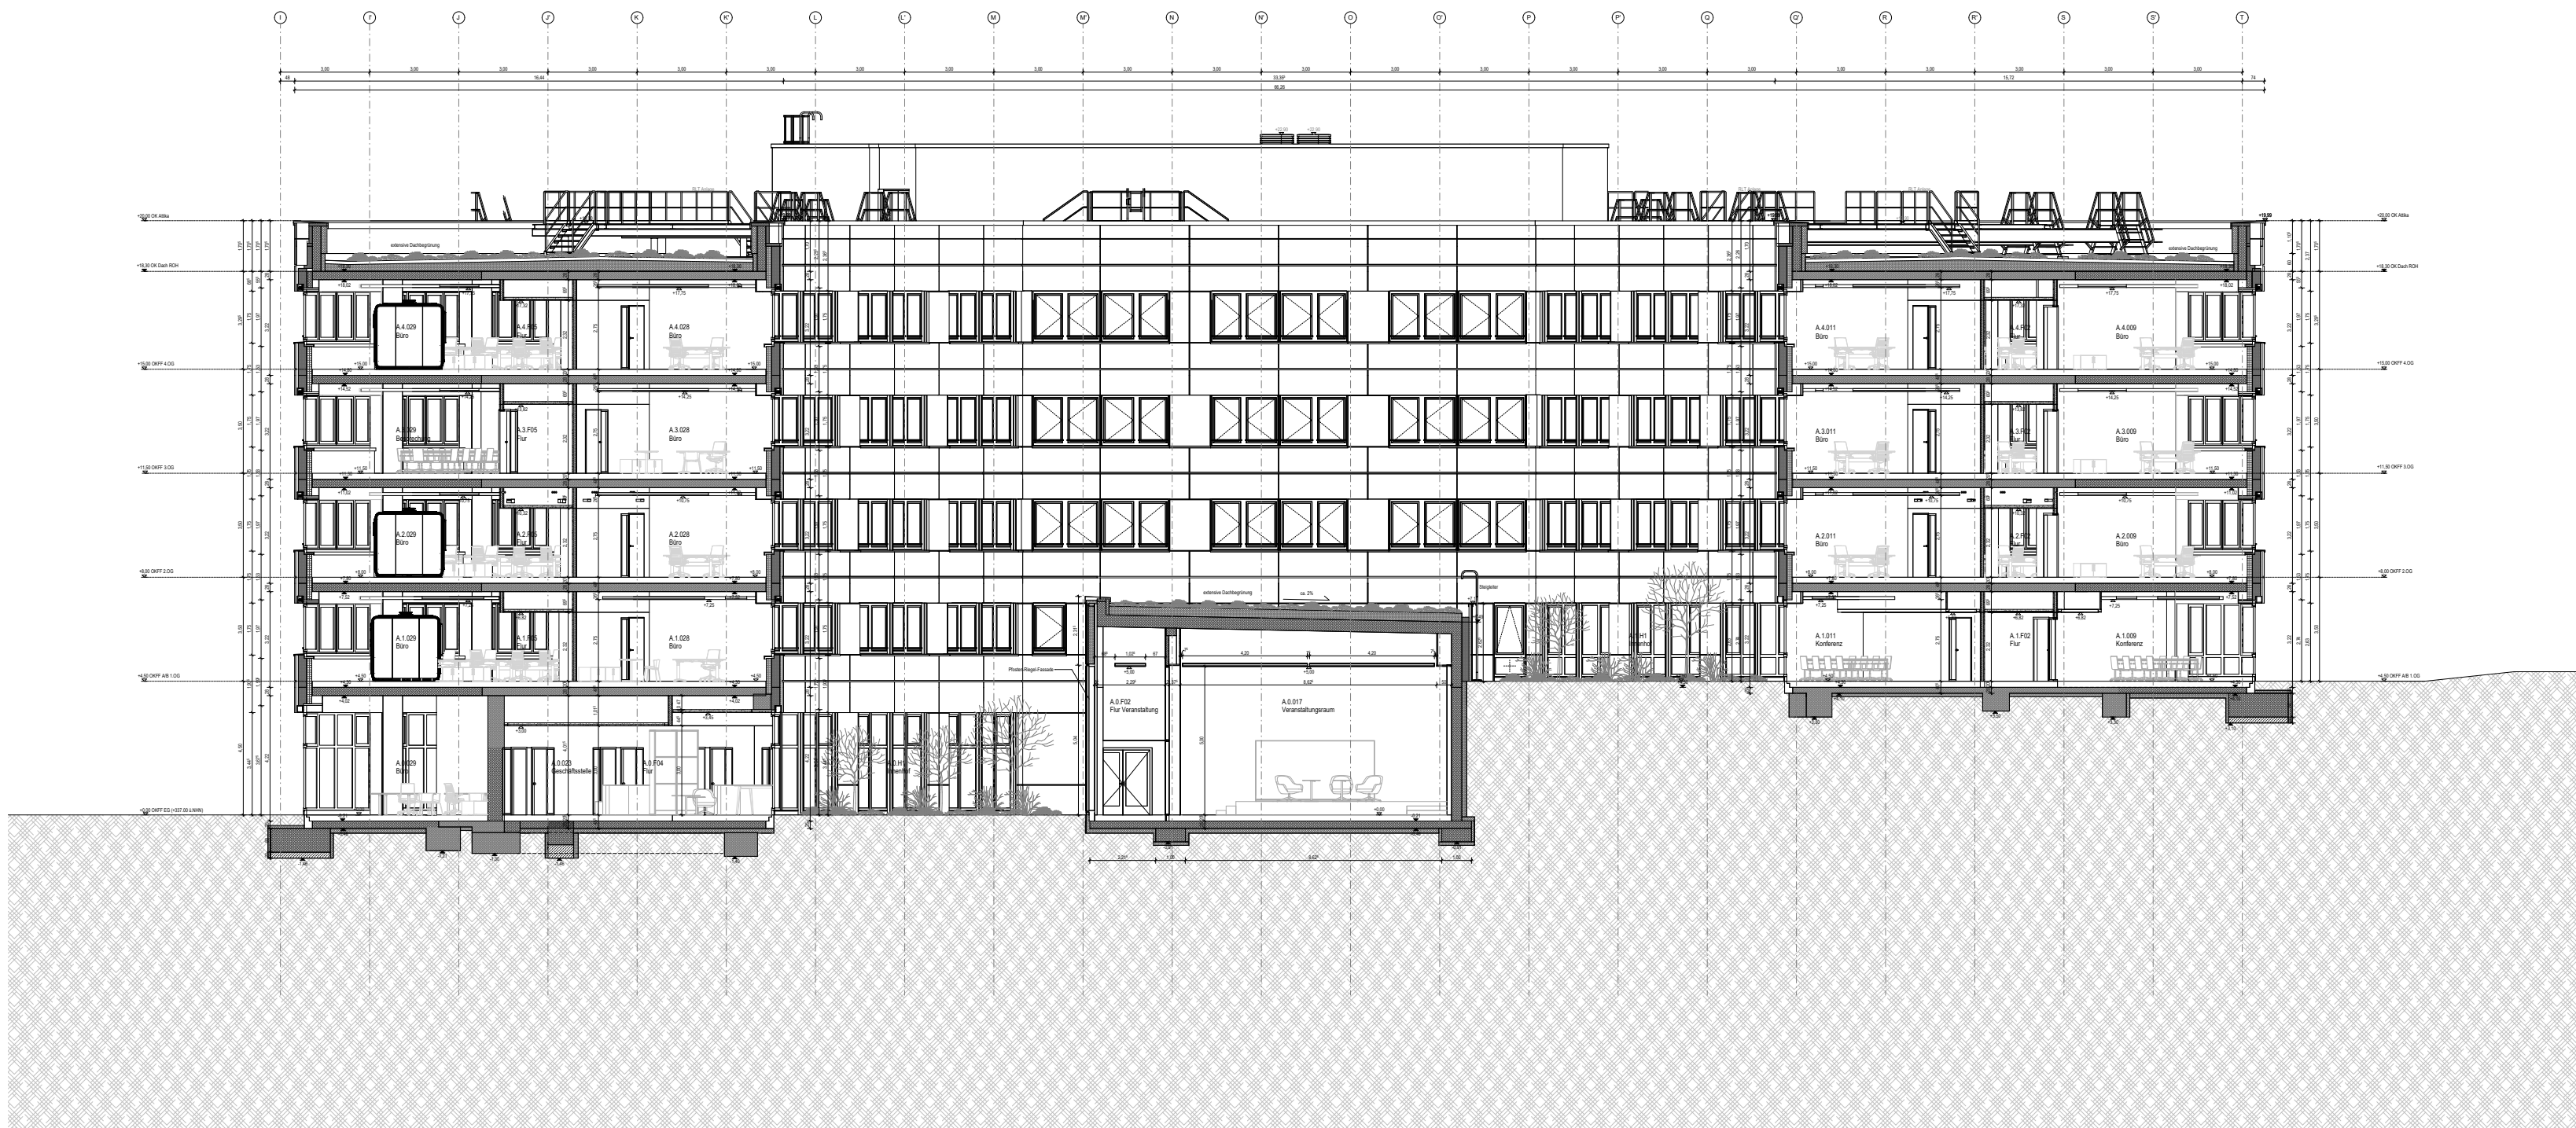

Legende






± 0,00 = 337,00m ü.NHN

Änderungen:


Planstempel:
















