


Casino - Grundriss

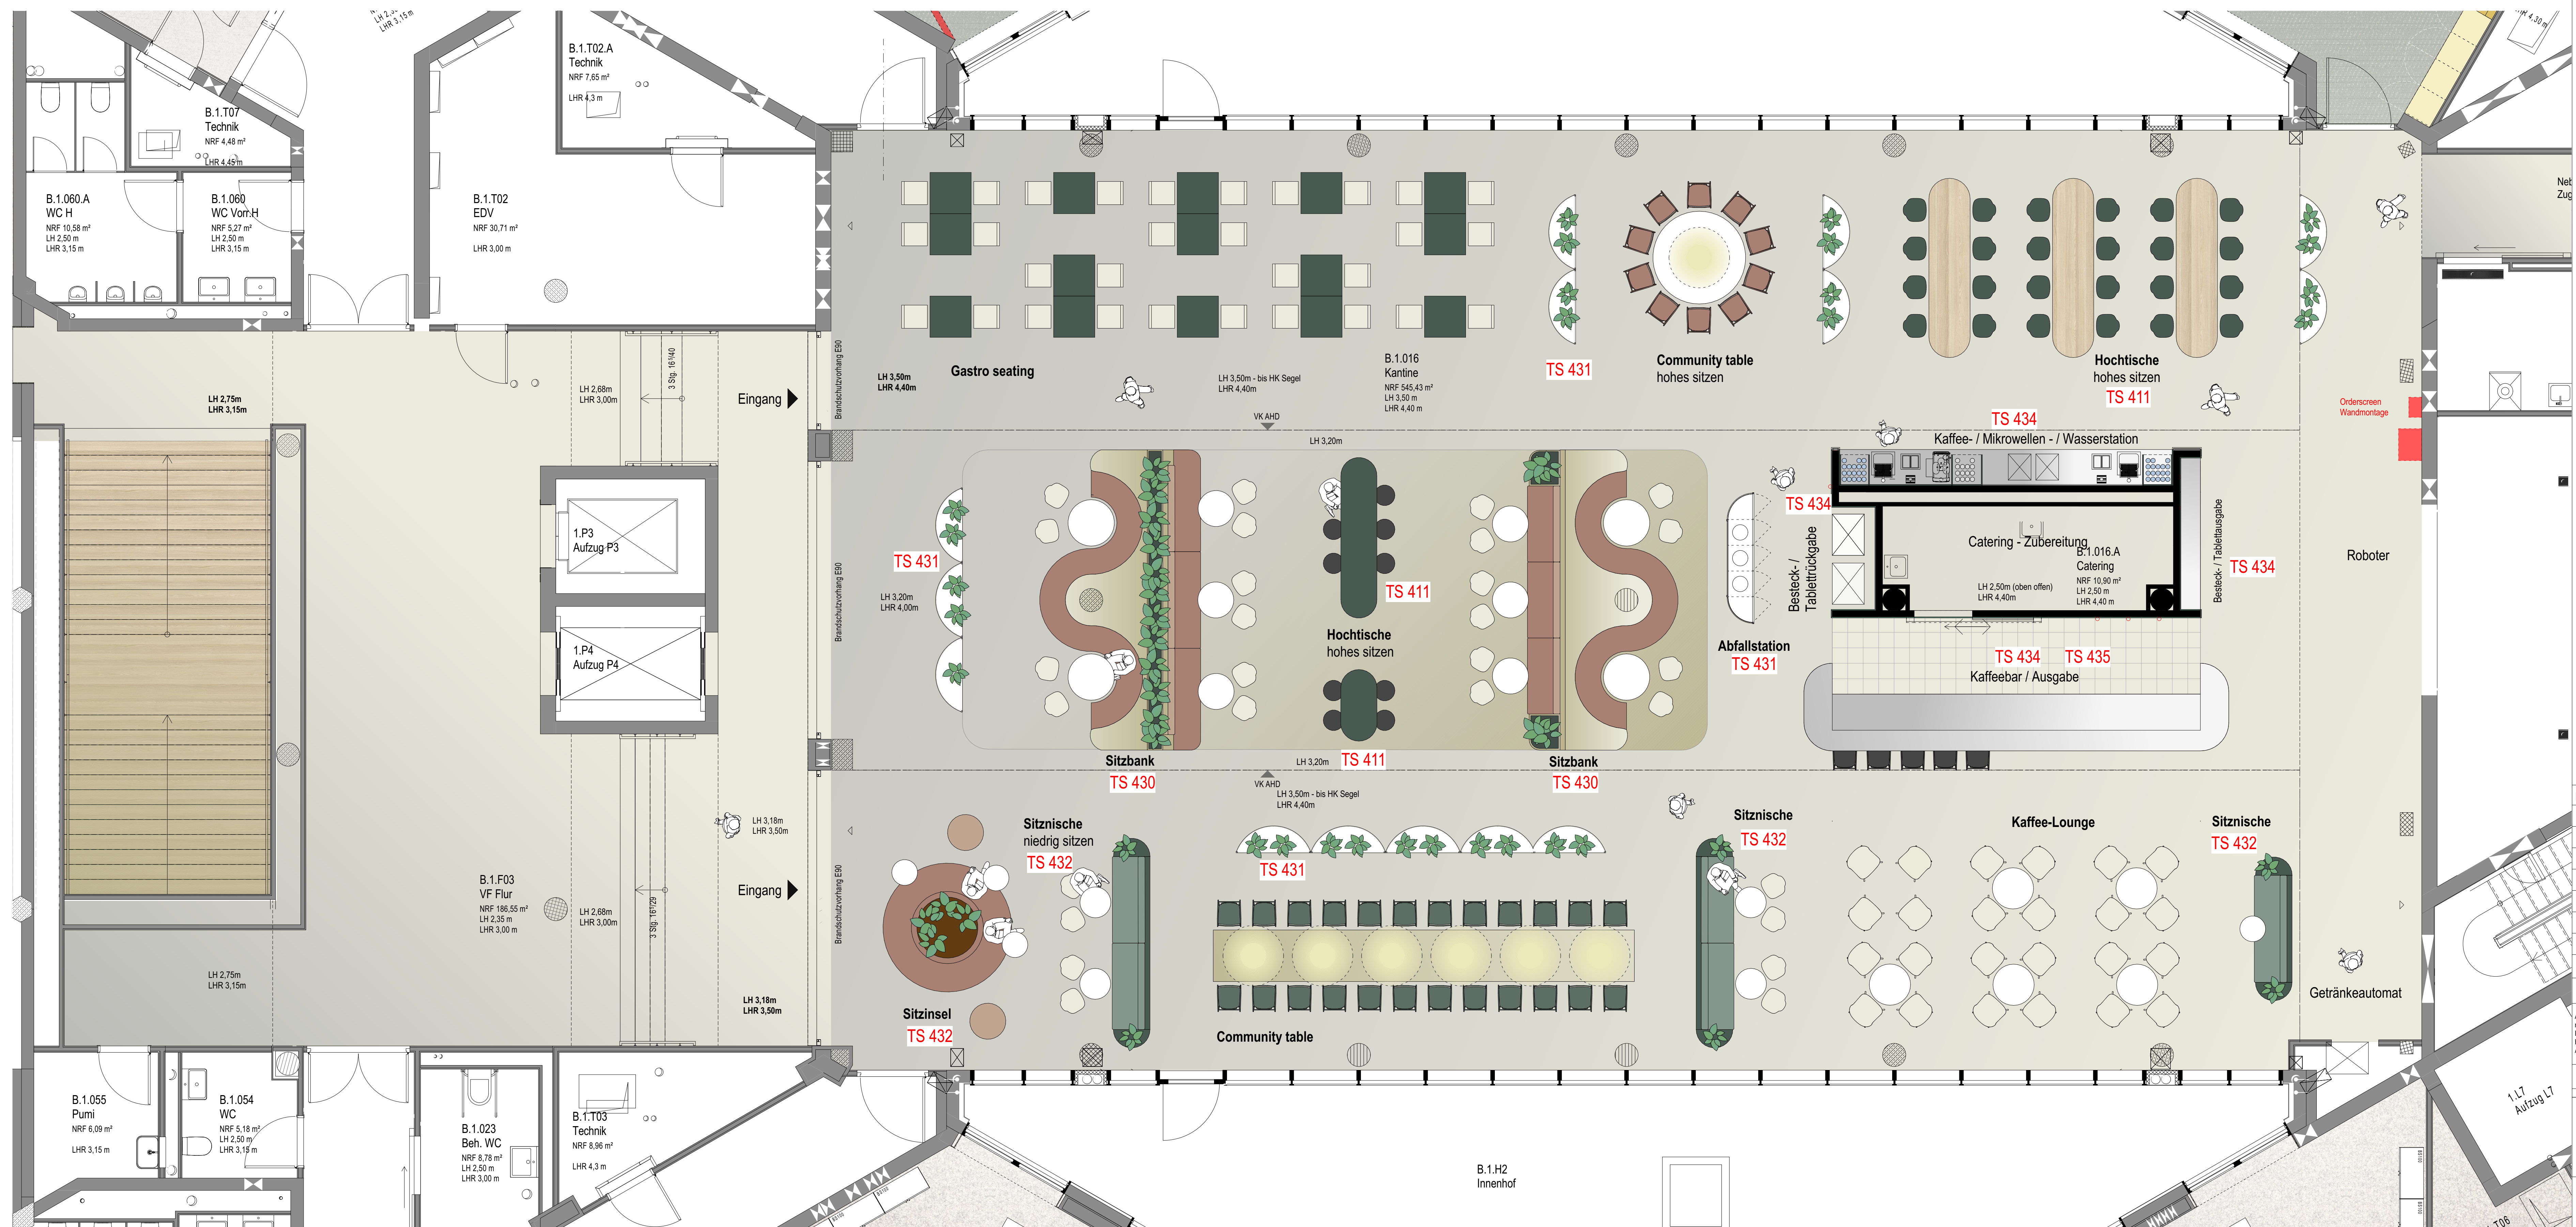

Index	Datum	Name	Änderung
F00	16.12.2025	OS	Gem. RM Barmer: 1 Orderscreen, Abholmonitor zu klären v. RKW/ Gastro

Achtung: Alle Maße sind im Bau zu prüfen. Maßesümmigkeiten sind sofort mit dem Innenarchitekten und der Bauleitung zu klären. Einbaumaße sind nochmals auf der Baustelle zu prüfen. Bei der Bauausführung sind die Plannngen der Fachgeneure sowie die Angaben der Sonderaufträge zu prüfen. Höhenangaben und Ausführungszeichnungen gelten nur mit dem Genehmigungsvorbehalt der Innenarchitekten. Soweit nicht anders vermerkt, sind alle Höhenangaben auf OKFFB bezogen.
Auf die VORB. 3 Ziffer 1-6 und 4 Ziffer 2-3, DIN 1961 wird hingewiesen.

R	H	V	V	B	I	A	R	5	G	R	0	1	1	0	0	F	0	0	B	K	I
---	---	---	---	---	---	---	---	---	---	---	---	---	---	---	---	---	---	---	---	---	---

Barmer Revitalis HV
Lichtscheider Straße 69
42285 Wuppertal

<u>Innenarchitektur:</u> brandherm + krumrey interior architecture Donnerstraße 20 22783 Hamburg Schanzenstraße 27 51063 Köln www.b-k.de	<u>Bauherr:</u> BARNER Lichtschneider Straße 89 42285 Wuppertal
---	---

Architekt: RKW Architektur + Rhode Kellermann Wawrowsky GmbH Tersteegenstr. 30 40476 Düsseldorf	Ausführung und Bauleitung Einbauten:
--	---

<u>Planverfasser</u> brandherm + krumrey interior architecture	<u>Zeichner</u> OS / KS
--	----------------------------

Planinhalt 1.OG GR Casino	<u>Maßstab</u> 1: 50	<u>Planerstellung</u> 28.10.2025
	<u>Planformat</u> DIN A0	<u>Index</u> F00