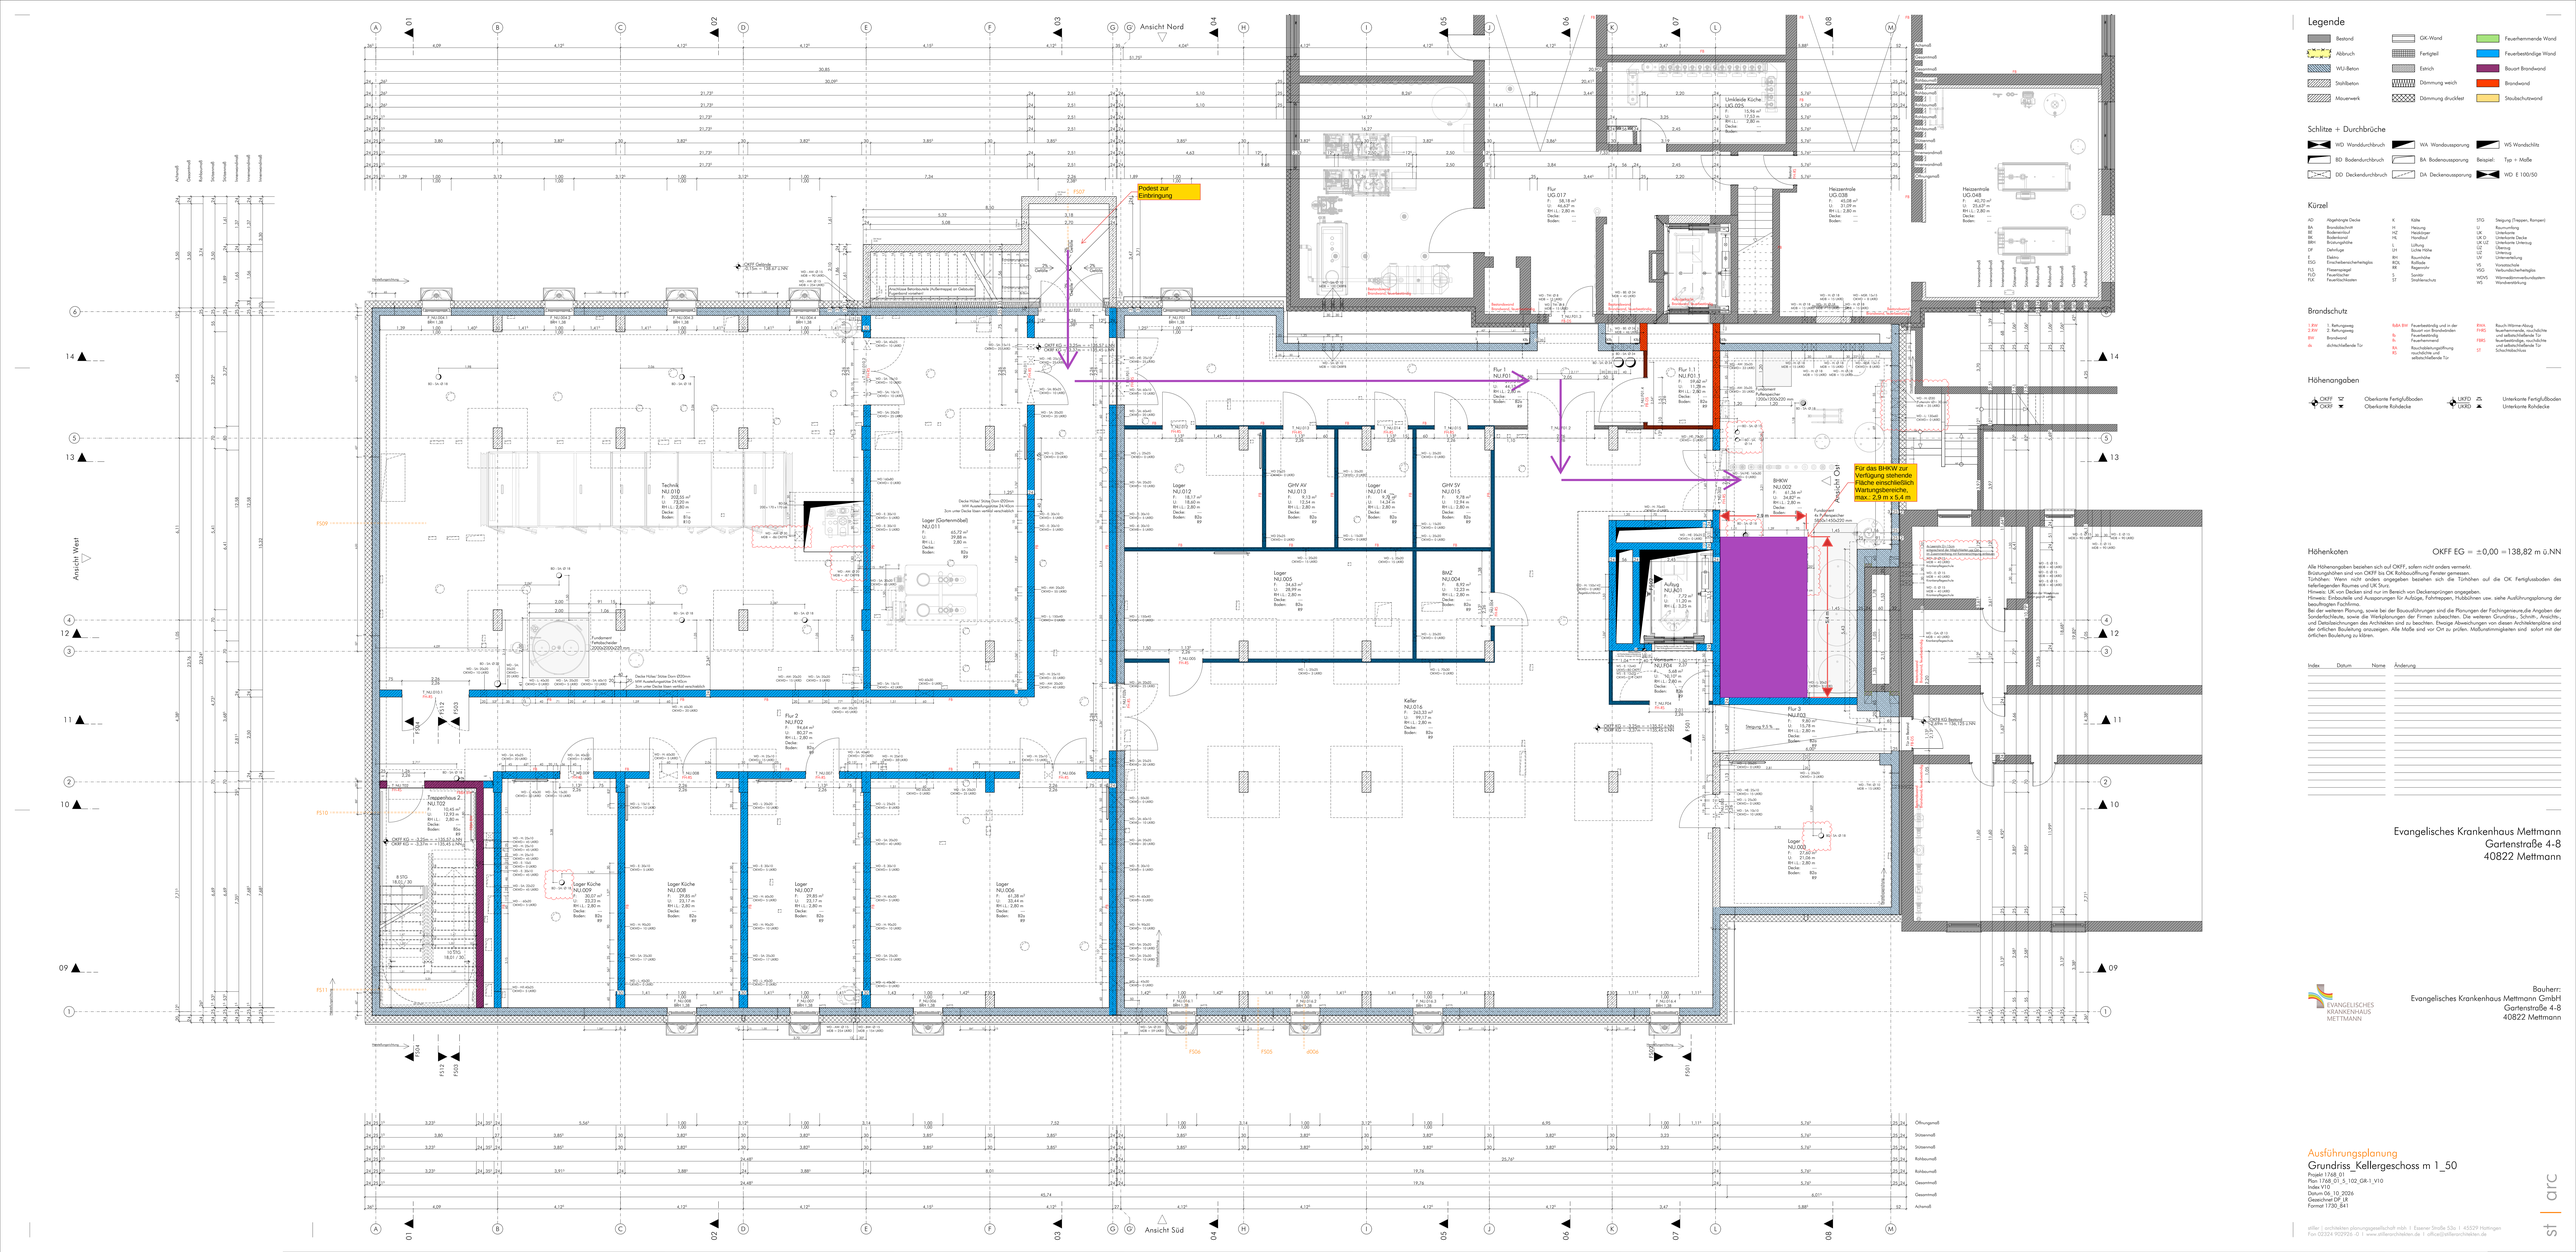
Ansicht Nord
Ansicht Süd
Ansicht West
Podest zur Einbringung
Ansicht OH
Technik NU.010
Lager (Gartenmöbel) NU.011
Lager NU.012
BHKW NU.002
Aufzug NU.A01
Flur 1 NU.F01
Flur 1.1 NU.F01.1
Flur 2 NU.F02
Flur 3 NU.F03
Keller NU.016
Treppenhaus 2 NU.T02
Lager Küche NU.008
Lager NU.007
Lager NU.006
Lager NU.005
Lager NU.003
Heizzentrale UG.038
Heizzentrale UG.048
