
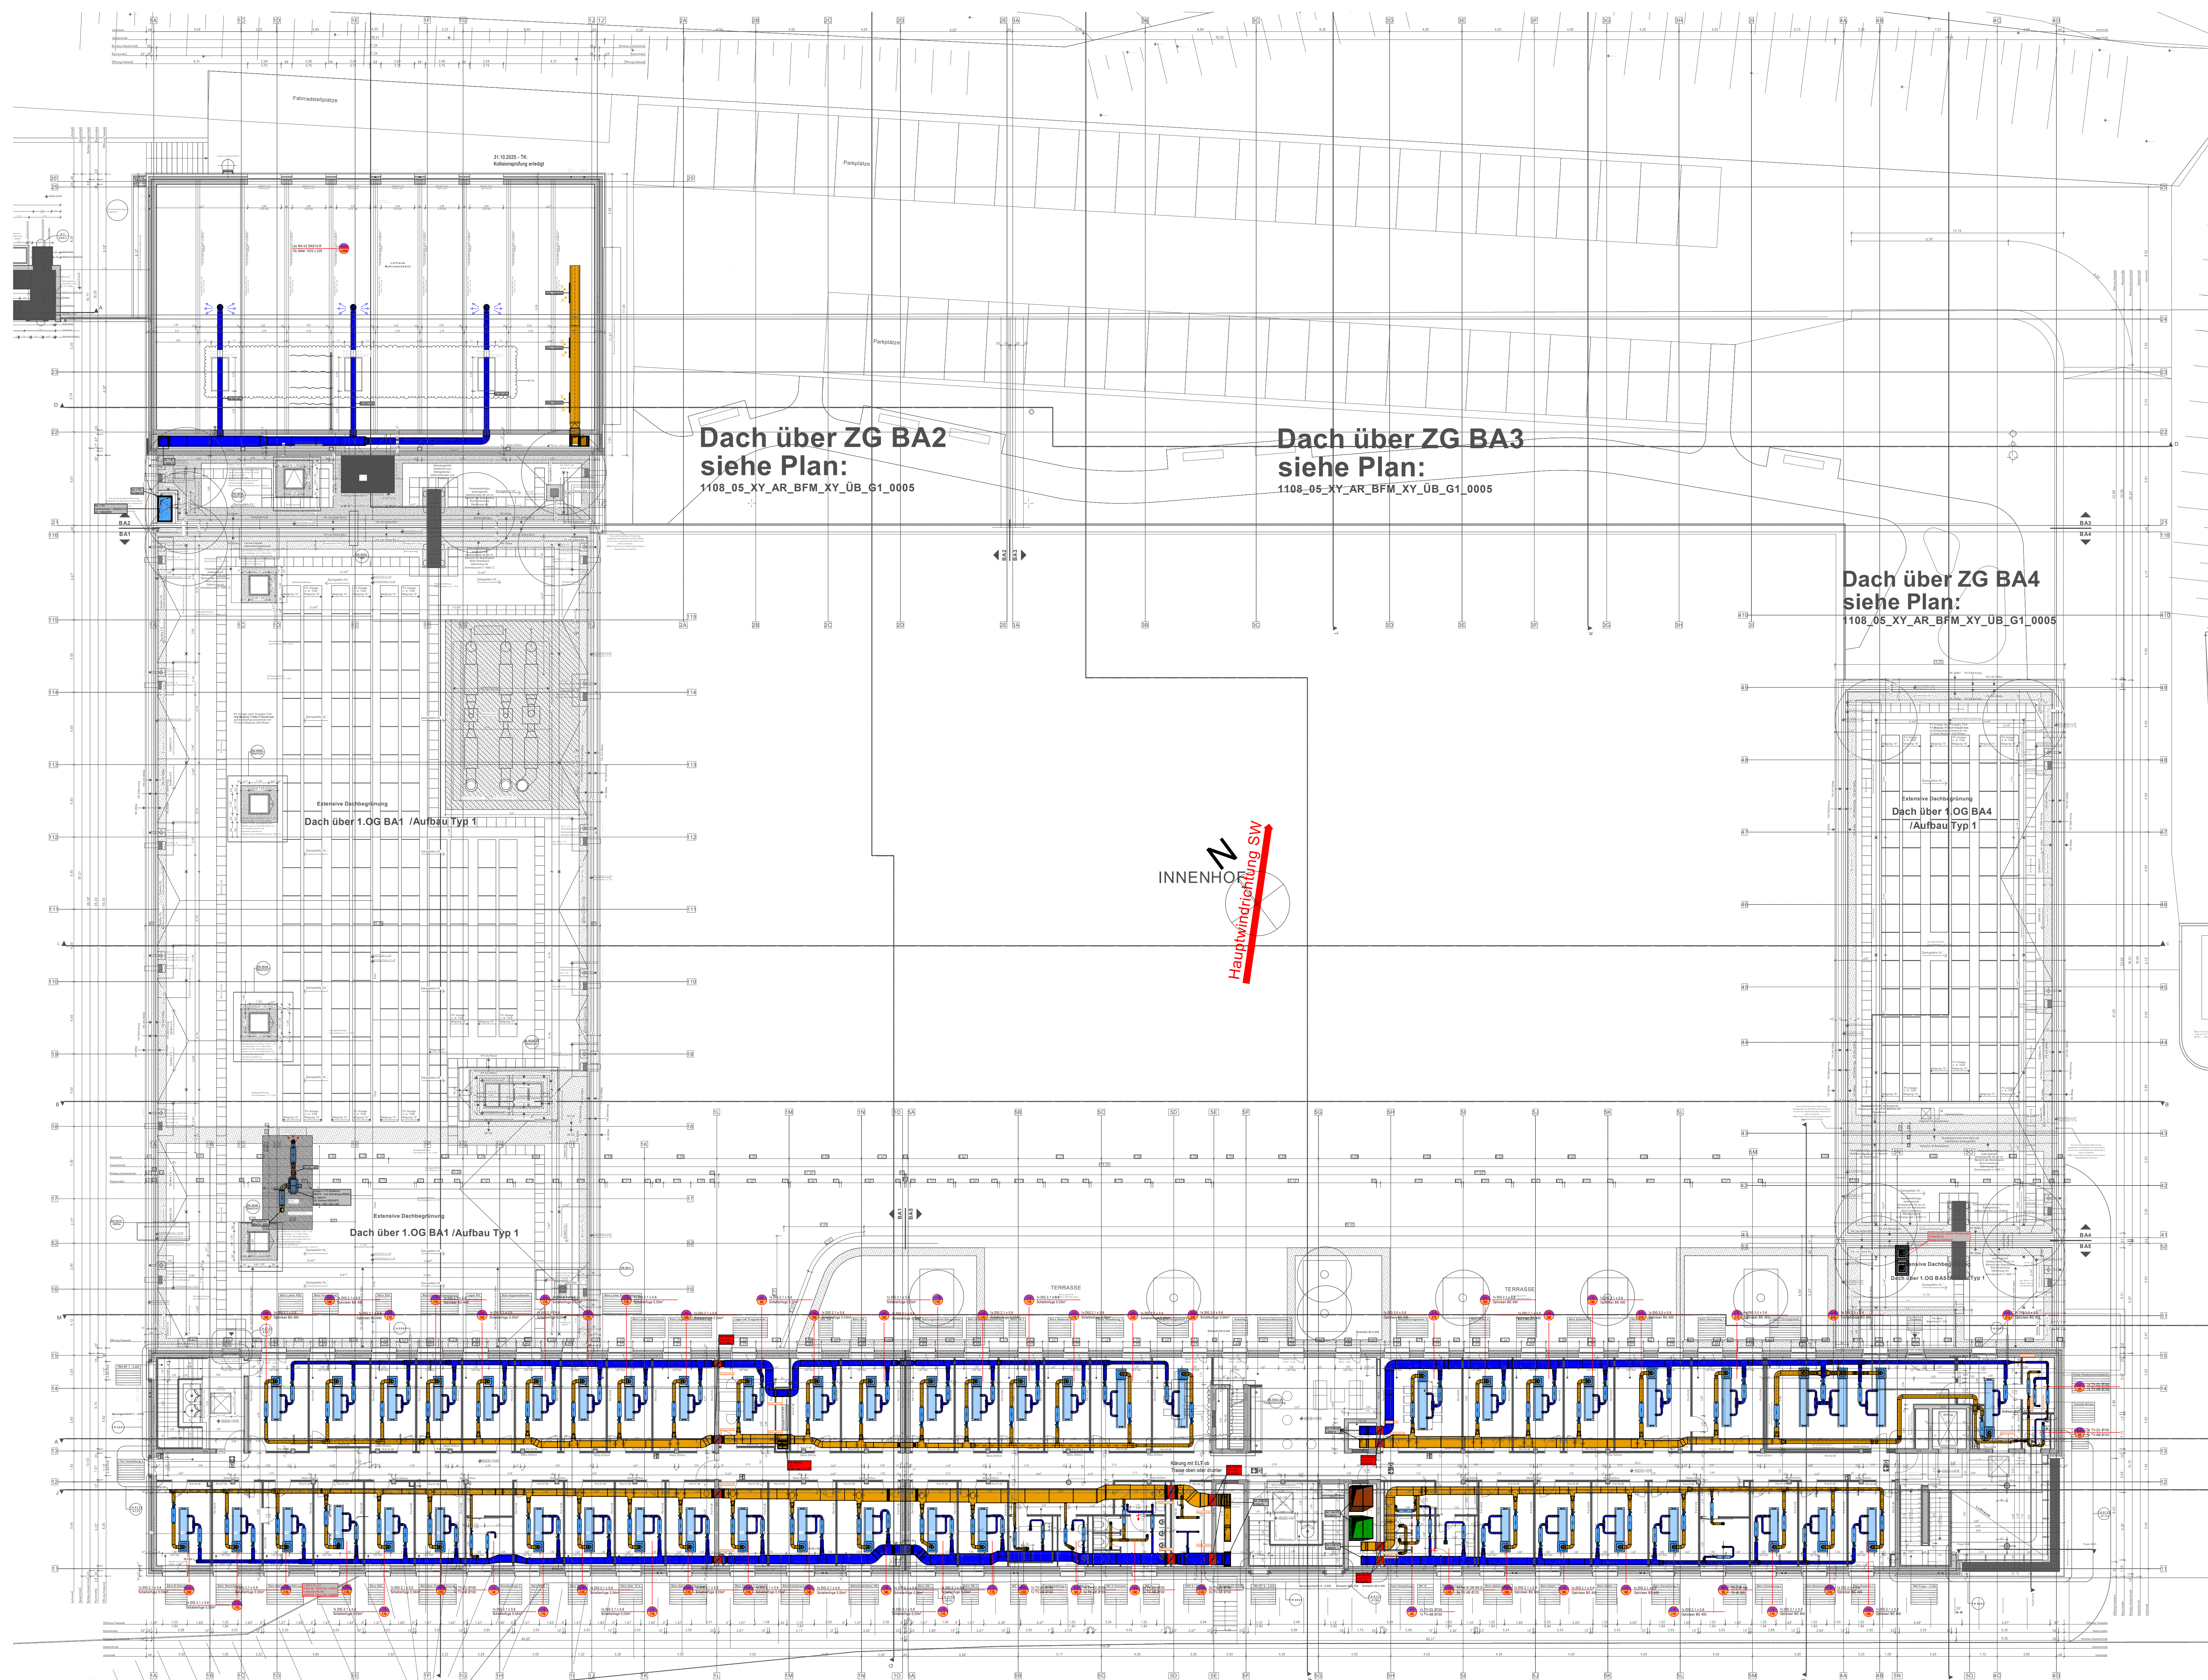
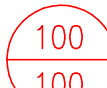


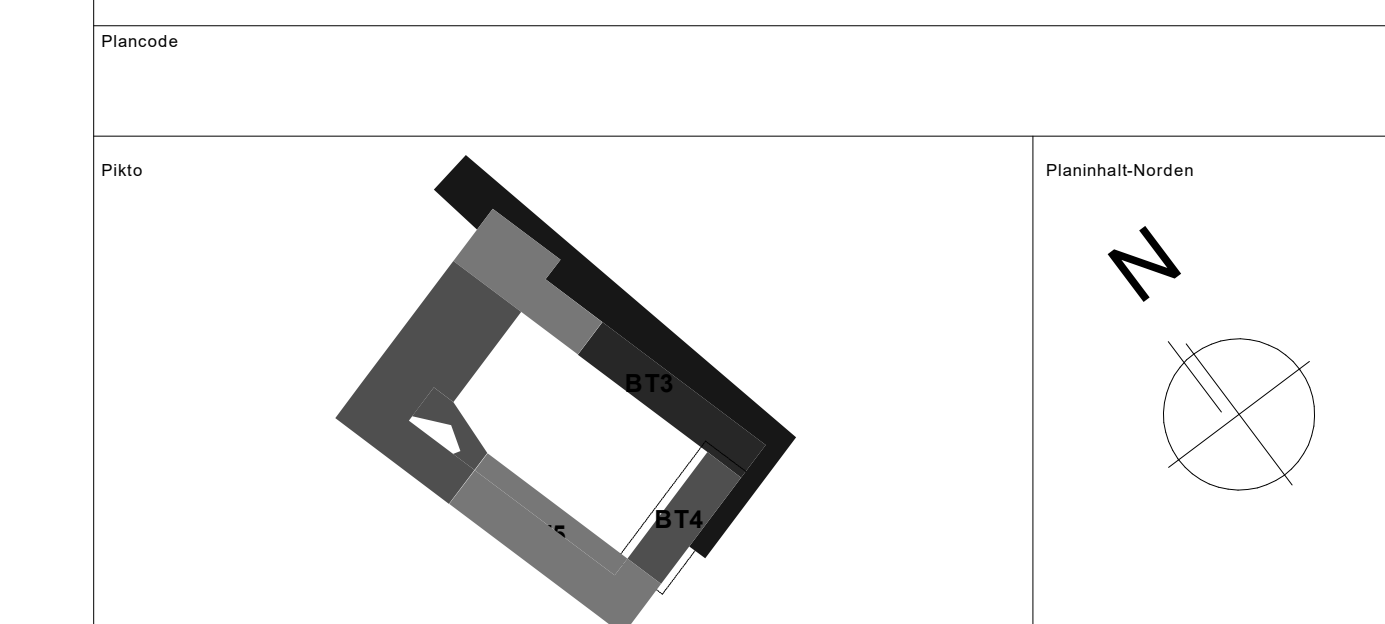

## LEGENDE LÜFTUNG

|                                                                                     |                       |                                                                                     |                             |
|-------------------------------------------------------------------------------------|-----------------------|-------------------------------------------------------------------------------------|-----------------------------|
|  | Außenluft             |  | Segeltuchstutzen            |
|  | Fortluft              |  | Filter                      |
|  | Zuluft 1-fach beh.    |  | Kanalschalldämpfer          |
|  | Zuluft 2-3fach beh.   |  | Telefonieschalldämpfer      |
|  | Zuluft 4-fach beh.    |  | Erhitzer                    |
|  | Abluft                |  | Kühler                      |
|  | Deckeninduktionsgerät |  | Brandschutzklappe           |
|  | Tellerventil          |  | Volumenstromregler konstant |
|  | Überströmelement      |  | Volumenstromregler variabel |
|  | Luftmenge             |  | Jalousieklappe              |
|                                                                                     | Zuluft                |  | Überströmung                |
|                                                                                     | Abluft                |                                                                                     |                             |

[illegible][illegible]

|                                                              |                                                                |
|--------------------------------------------------------------|----------------------------------------------------------------|
| Projektname                                                  | Projekt-Nr.                                                    |
| Neubau Hauptamtliche<br>Feuer- und Rettungswache Lüdenscheld | 1008                                                           |
| Wiesenstraße / Altener Str.<br>54507 Lüdenscheld             | Gemarkung: Lüdenscheld<br>Flur: 85<br>Flurstücke: 047 (051011) |

Bausterr

Zentrale Gebäudewirtschaft Stadt Lüdenscheld  
Gustav-Adolf-Straße 4  
58507 Lüdenscheld  
Ema 0236 / 17-1720

 Stadt  
Lüdenscheld

Geneplaner:

Entwurfverfasser:

|                               |
|-------------------------------|
| Objektpianung / Planerskeller |
|-------------------------------|

|                       |                |                      |
|-----------------------|----------------|----------------------|
| Leistungsphase        | OKFF ±0,00     | Maßstab<br><br>1:150 |
| <b>ÜBERSICHTSPLAN</b> | 0, NN +390,5 m |                      |

|          |            |                                |
|----------|------------|--------------------------------|
| Gez. SR  | Planinhalt | Raumluftechnik                 |
| Gepr. SR |            | Grundriss 2 OG Gesamtübersicht |

[illegible]