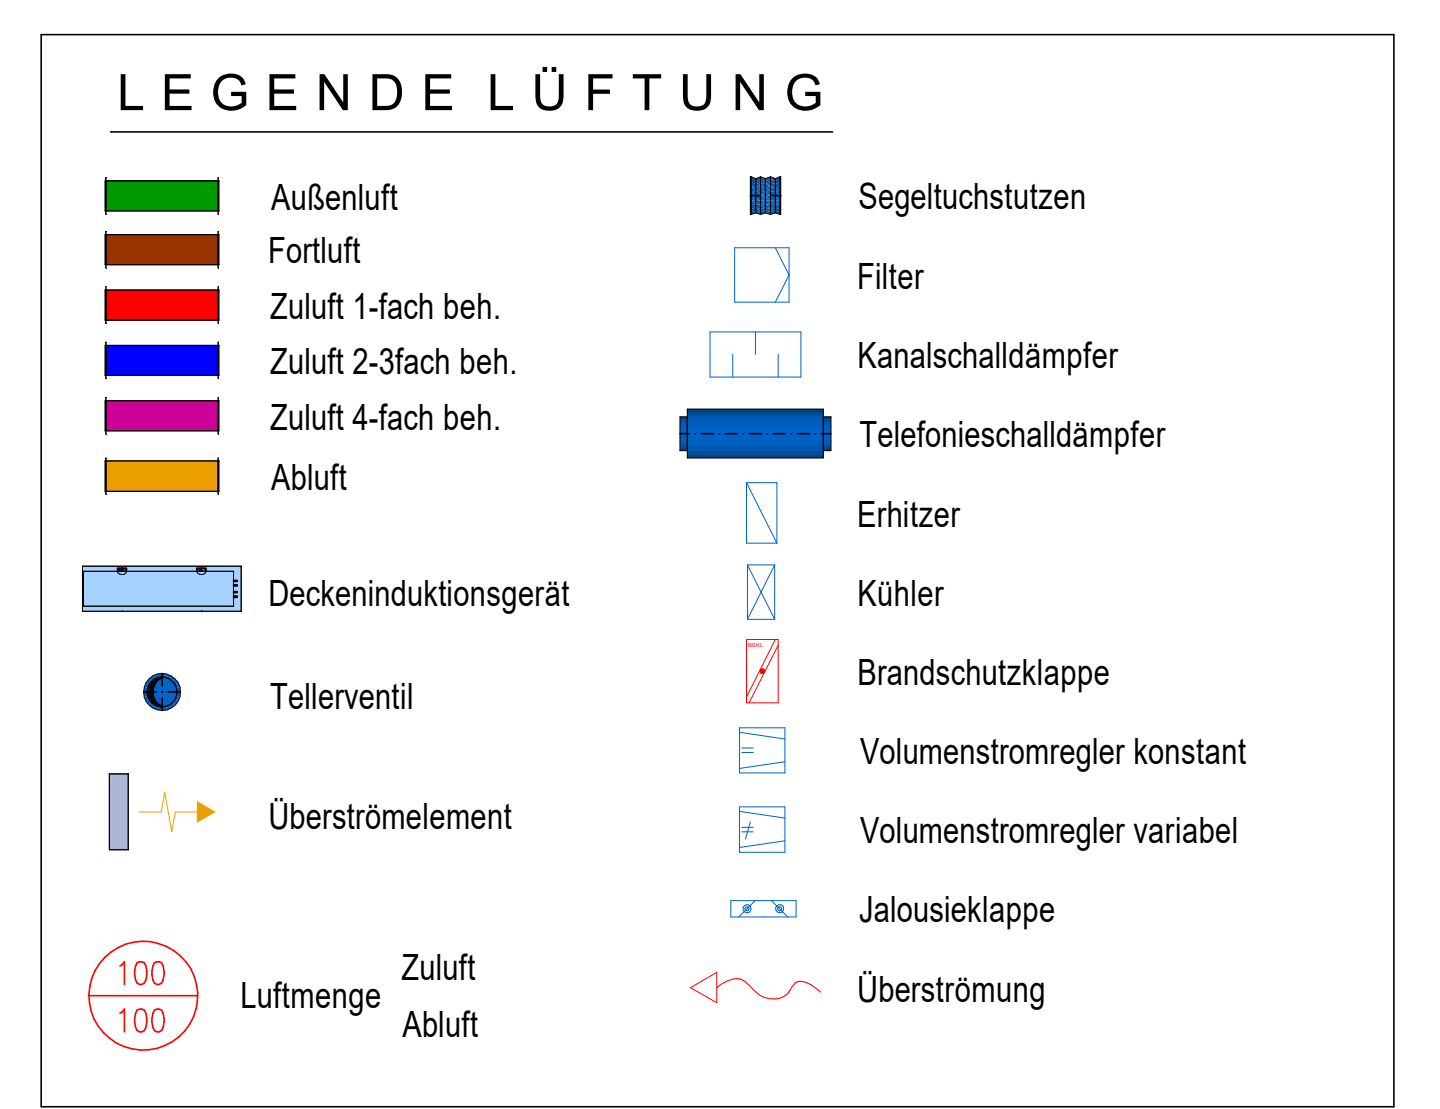
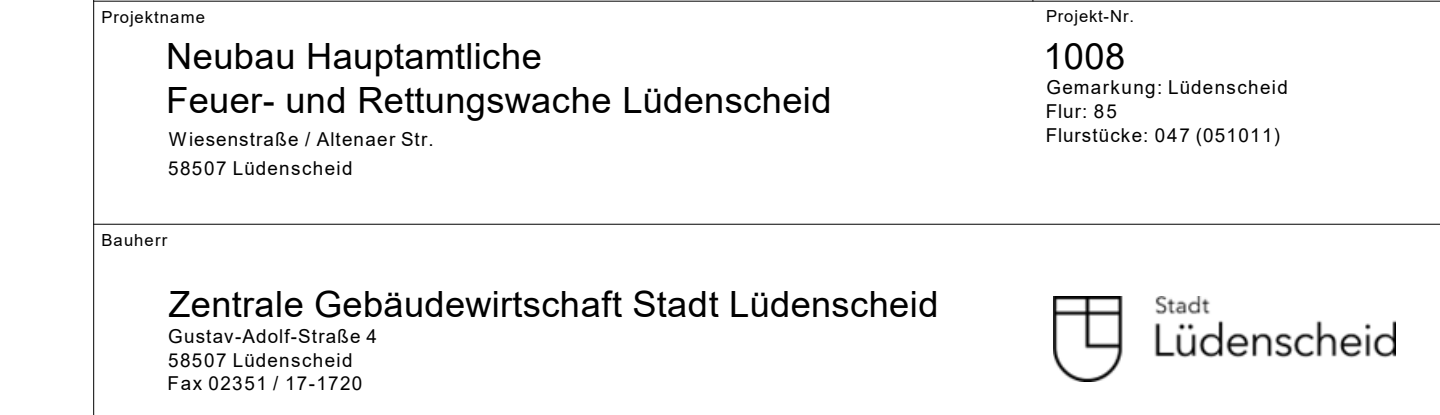


[illegible]

Leistungsphase	OKKF $\pm 0,00$	Maßstab 1:150
ÜBERSICHTSPLAN	0.NN $+390,5$ m	