
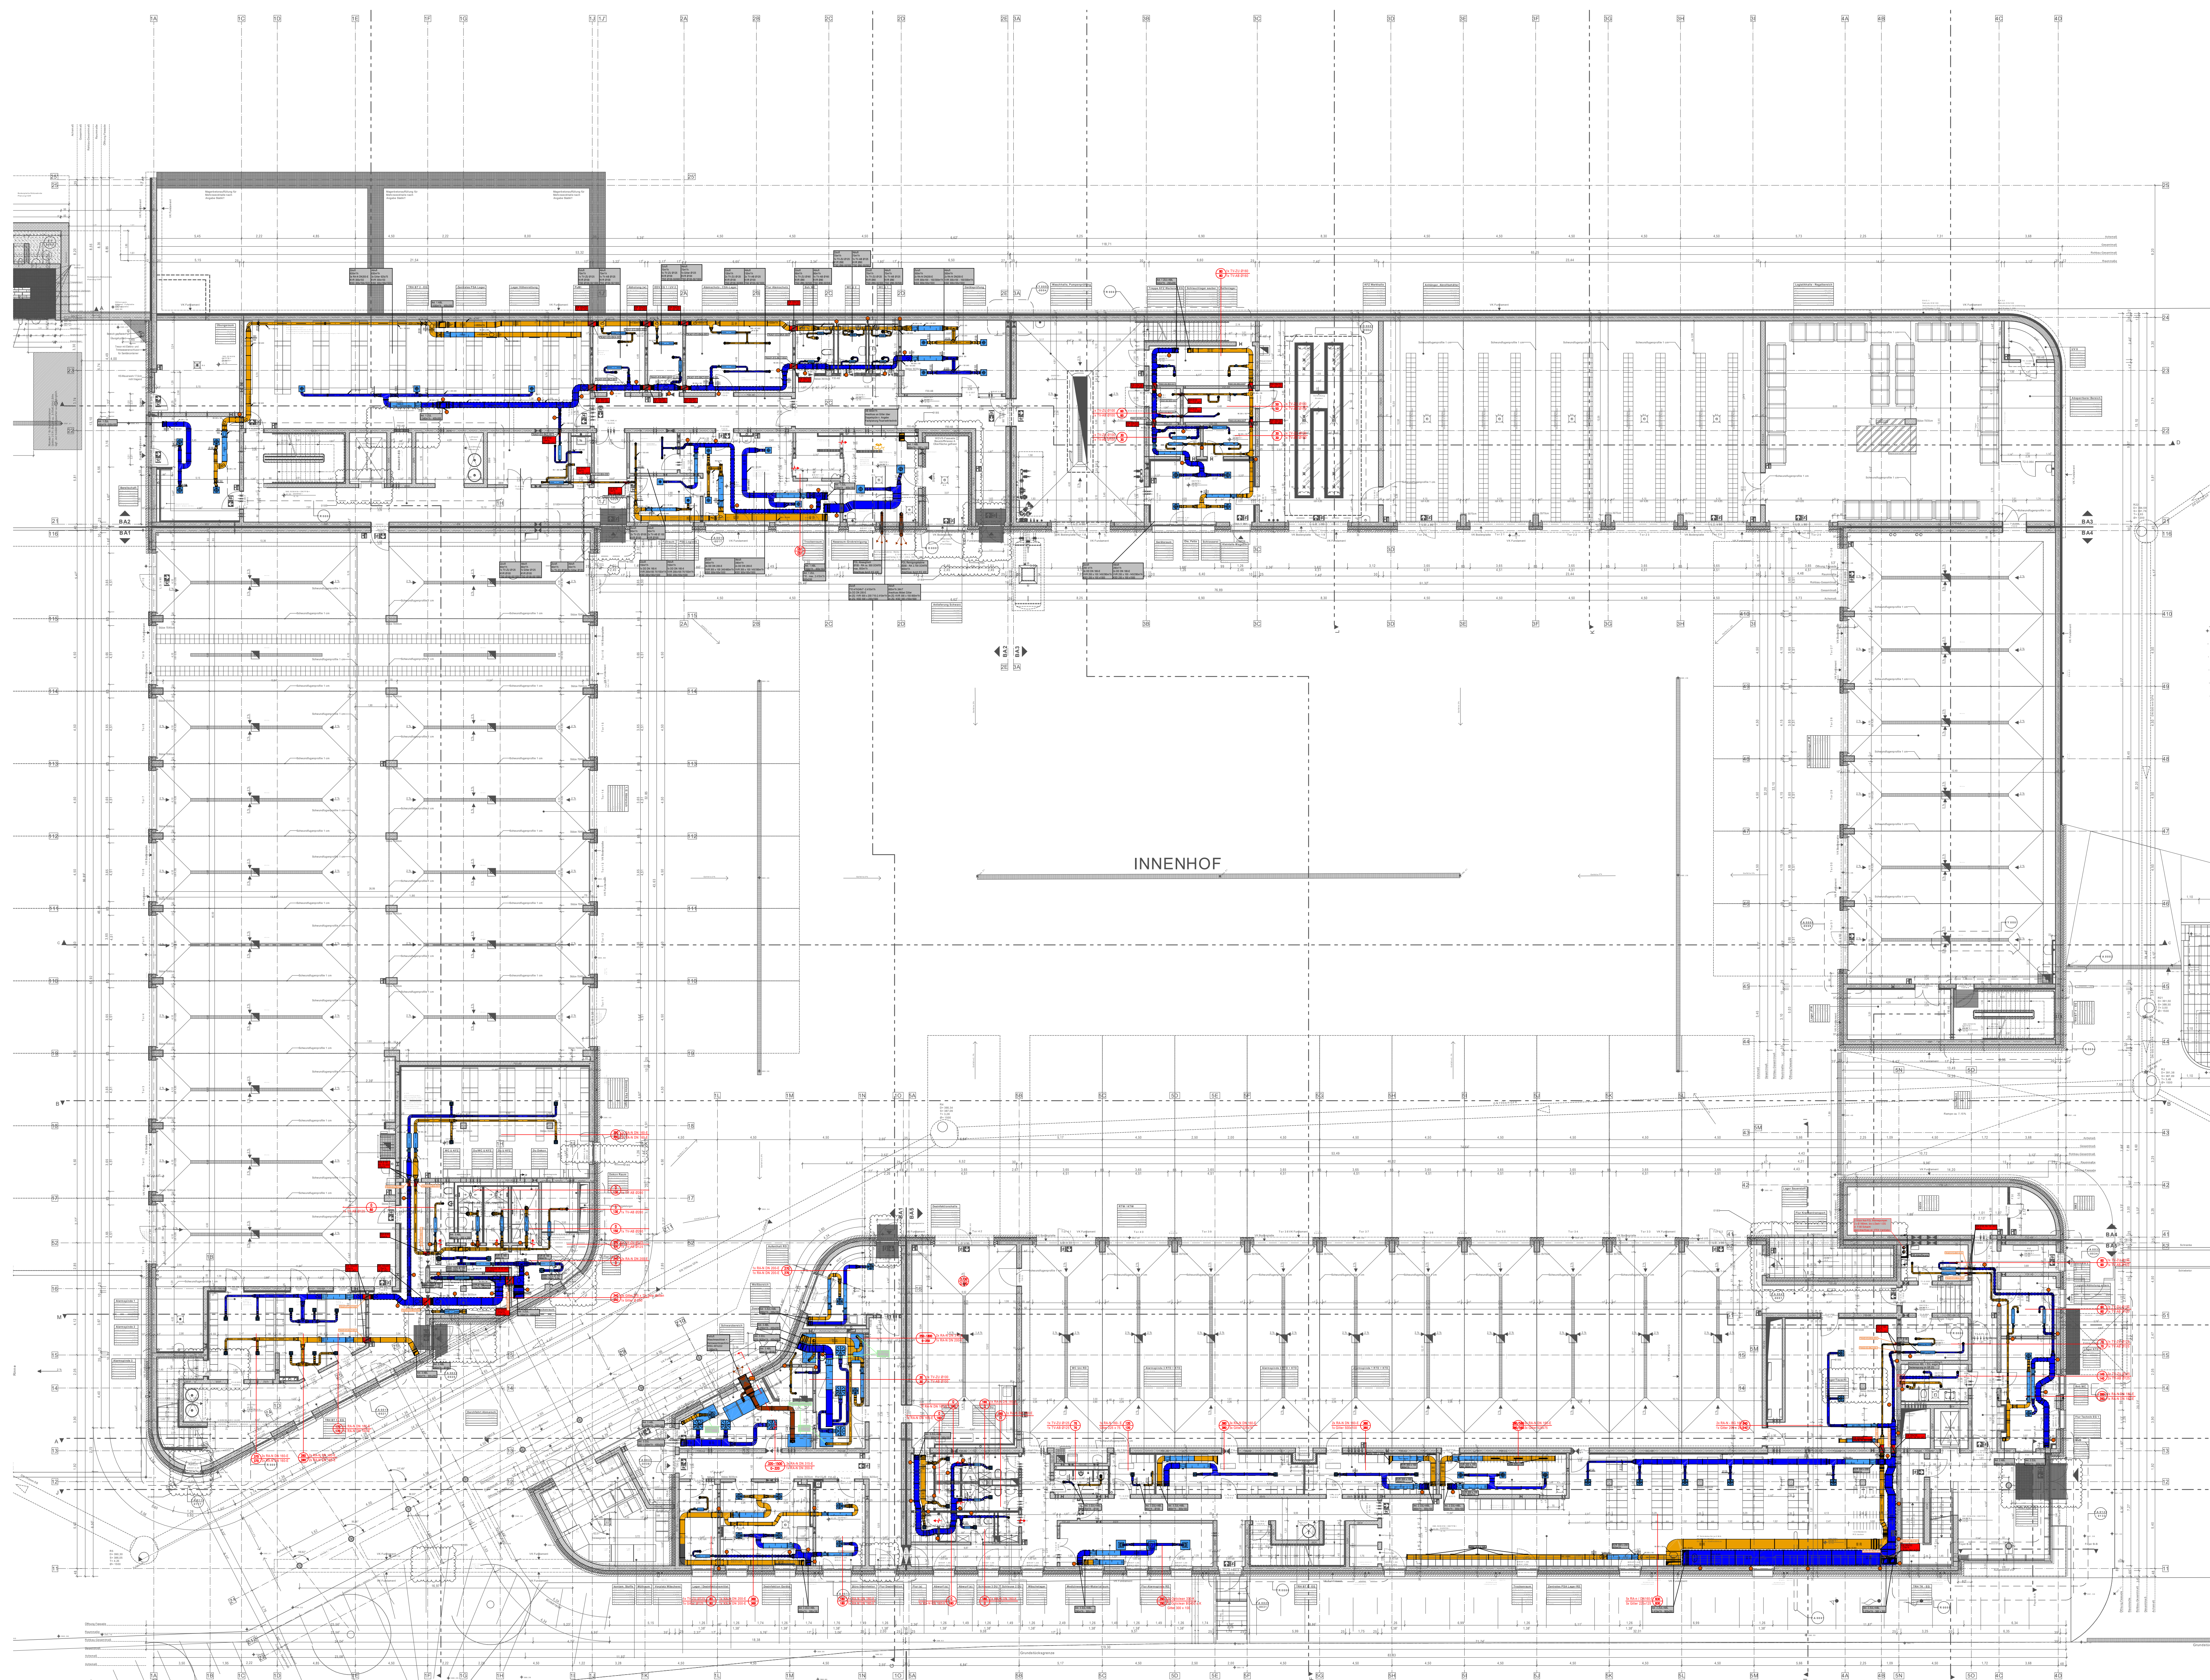
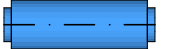
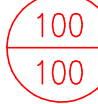


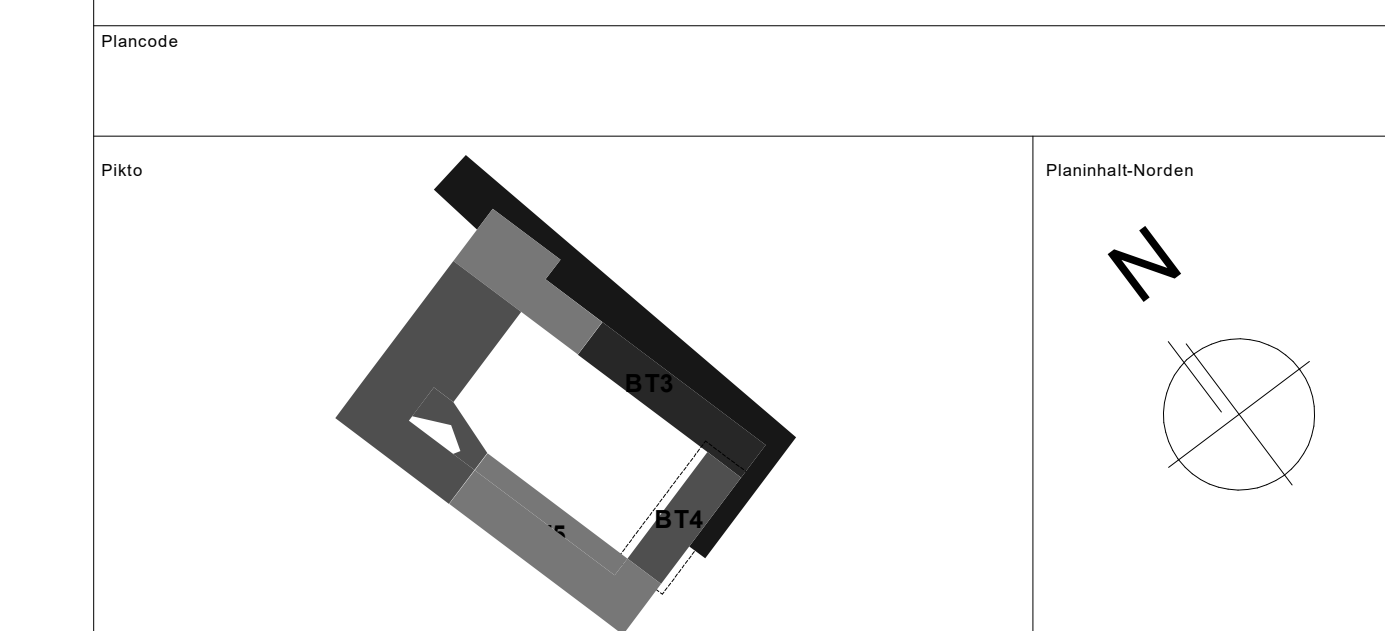

## LEGENDE LÜFTUNG

|                                                                                     |                       |                                                                                     |                             |
|-------------------------------------------------------------------------------------|-----------------------|-------------------------------------------------------------------------------------|-----------------------------|
|  | Außenluft             |  | Segeltuchstutzen            |
|  | Fortluft              |  | Filter                      |
|  | Zuluft 1-fach beh.    |  | Kanalschalldämpfer          |
|  | Zuluft 2-3fach beh.   |  | Telefonieschalldämpfer      |
|  | Zuluft 4-fach beh.    |  | Erhitzer                    |
|  | Abluft                |  | Kühler                      |
|  | Deckeninduktionsgerät |  | Brandschutzklappe           |
|  | Tellerventil          |  | Volumenstromregler konstant |
|  | Überströmelement      |  | Volumenstromregler variabel |
|  | Luftmenge             |  | Jalousieklappe              |
|                                                                                     | Zuluft                |  | Überströmung                |
|                                                                                     | Abluft                |                                                                                     |                             |

[illegible][illegible]

|   |                                                                                              |
|---|----------------------------------------------------------------------------------------------|
| Projektname<br><b>Neubau Hauptamtliche<br/>Feuer- und Rettungswache Lüdenscheid</b><br>Wissenstraße / Altener Str.<br>58507 Lüdenscheid | Projekt-Nr:<br><b>1008</b><br>Gemarkung: Lüdenscheid<br>Flur: 85<br>Flurstücke: 047 (051011) |
|---|----------------------------------------------------------------------------------------------|

Bausterr

Zentrale Gebäudewirtschaft Stadt Lüdenscheld  
Gustav-Adolf-Straße 4  
58507 Lüdenscheld  
E-Mail: 0236 / 17-1720

 Stadt  
Lüdenscheld

Genesplaner:

|                     |  |
|---------------------|--|
| Erhebungsverfasser: |  |
|---------------------|--|

|                               |  |
|-------------------------------|--|
| Objektpianung / Planersteller |  |
|-------------------------------|--|

|                |                |               |                  |
|----------------|----------------|---------------|------------------|
| Leistungsphase | ÜBERSICHTSPLAN | OKFF ±0,00    | Maßstab<br>1:150 |
|                |                | ü.NN +390,5 m |                  |

|          |            |                              |
|----------|------------|------------------------------|
| Gez. SR  | Planinhalt | Raumluftechnik               |
| Gepr. SR |            | Grundriss EG Gesamtübersicht |

[illegible]