


 

Diese Unterlage ist urheberrechtlich geschützt. Ihre Vervielfältigung, Mitteilung oder Überlassung an Dritte, sowie die Verwertung ohne unser schriftliches Einverständnis ist untersagt und verstößt gegen den Paragraphen 106 ff. UrhG und Paragraph 18 UWG und Paragraph 3 Absatz 6 VOB/B.

Bohrpfahlwand							
Berechnung	POS	Durchmesser	Druckfestigkeits- klasse	UK Bohrpfahl	OK Bohrpfahl	Länge	Anzahl
BP-01	001-023	90 cm	C 20/25	+97,47 m	+104,15 m	6,68 m	2
BP-02	024-036	90 cm	C 20/25	+96,21 m	+104,15 m	7,94 m	1
BP-03	037-052	90 cm	C 20/25	+91,43 m	+104,15 m	12,72 m	1
BP-04	053-134	90 cm	C 20/25	+91,43 m	+102,75 m	11,32 m	7
BP-05	132-138/155-170	90 cm	C 30/37	+92,89 m	+102,50 m	9,61 m	3
BP-06	139-154	90 cm	C 30/37	+95,36 m	+102,50 m	7,14 m	1
BP-07	155-189	90 cm	C 20/25	+91,43 m	+102,45 m	11,02 m	1
BP-08	240-244	90 cm	C 20/25	+91,43 m	+101,99 m	10,56 m	1
BP-09	245-251	90 cm	C 20/25	+94,26 m	+101,99 m	15,20 m	7

in Bearbeitung

BAUSTOFFE*

- | | | |
|---|-------------------|--|
|  | Stahlbeton C20/25 | Baustoffe ohne Schraffuren: |
|  | Stahlbeton C30/37 | Baustahl S235 |
|  | Beton Unbewehrt | * Bauteile abweichender Festigkeit siehe Angabe Pl |

- Westfalenhallen Dortmund – Untersuchung der Freifläche im Bereich A7 zwischen den Hallen 4, 7 und 8 sowie im Rabenloih / Strobelaallee an der Westfalenhalle in Dortmund. Gutachten zur Baugrundhauptuntersuchung


- Bei der statischen Berechnung wurde ein Mehraushub von 30 cm zur Berücksichtigung des Abscherens von horizontalen Trennflächen im Mergel berücksichtigt.

Dieser Plan gilt nur in Verbindung mit den Übersichtspläne und Anschlusspläne

WNS-5-FTW-BG-xx-W-001-West...	WNS-5-FTW-BG-xx-W-002-West...
WNS-5-FTW-BG-xx-N-001-Nord...	WNS-5-FTW-BG-xx-N-002-Nord...

[illegible]

Übersichtsplan

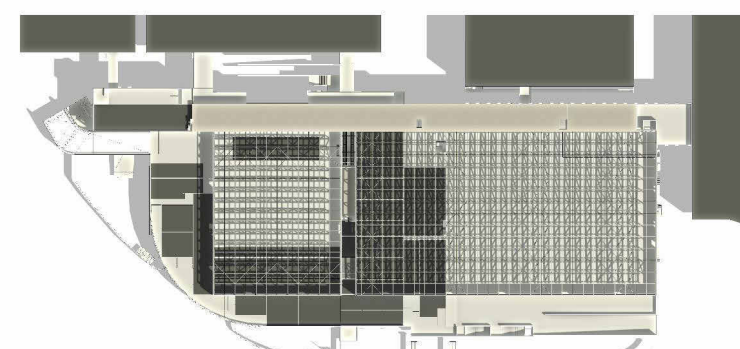

0.00 = 104,36 m NH

Code
WNS-5-FTW-BG-xx-x-000-Übersicht-0-V

Projekt	Wasserschlamm-Nachbehandlung
---------	------------------------------

Westfalenhallen Neubau Süd

LPH5

Spezifikation/Gewerk
Vorbau

Planinhalt			
Übersichtsplan			
Einstelldatum	Index	Indextatum	Status
25.03.2026	0	25.03.2026	V
Gefertigt	Gepfört	Maßstab	Format
EKA	THe	Wie angezeigt	841 x 2000

Bauherr
Westfalenhallen
Unternehmensgruppe GmbH
Strobelallee 45

WESTFALENHALLEN
UNTERNEHMENSGRUPPE

Generalplaner Heinle Wischer Gesellschaft für Generalplanung mbH Stolkigasse 25-45 50667 Köln Telefon +49 221 91659-0 Telefax +49 221 91659-22	Fachplaner Pirlet & Partner Ingenieurgesellschaft mbH Hohenstaufenring 48-54 50674 Köln Telefon: 0221 / 925 775-0 Telefax: 0221 / 925 775-18
---	---