



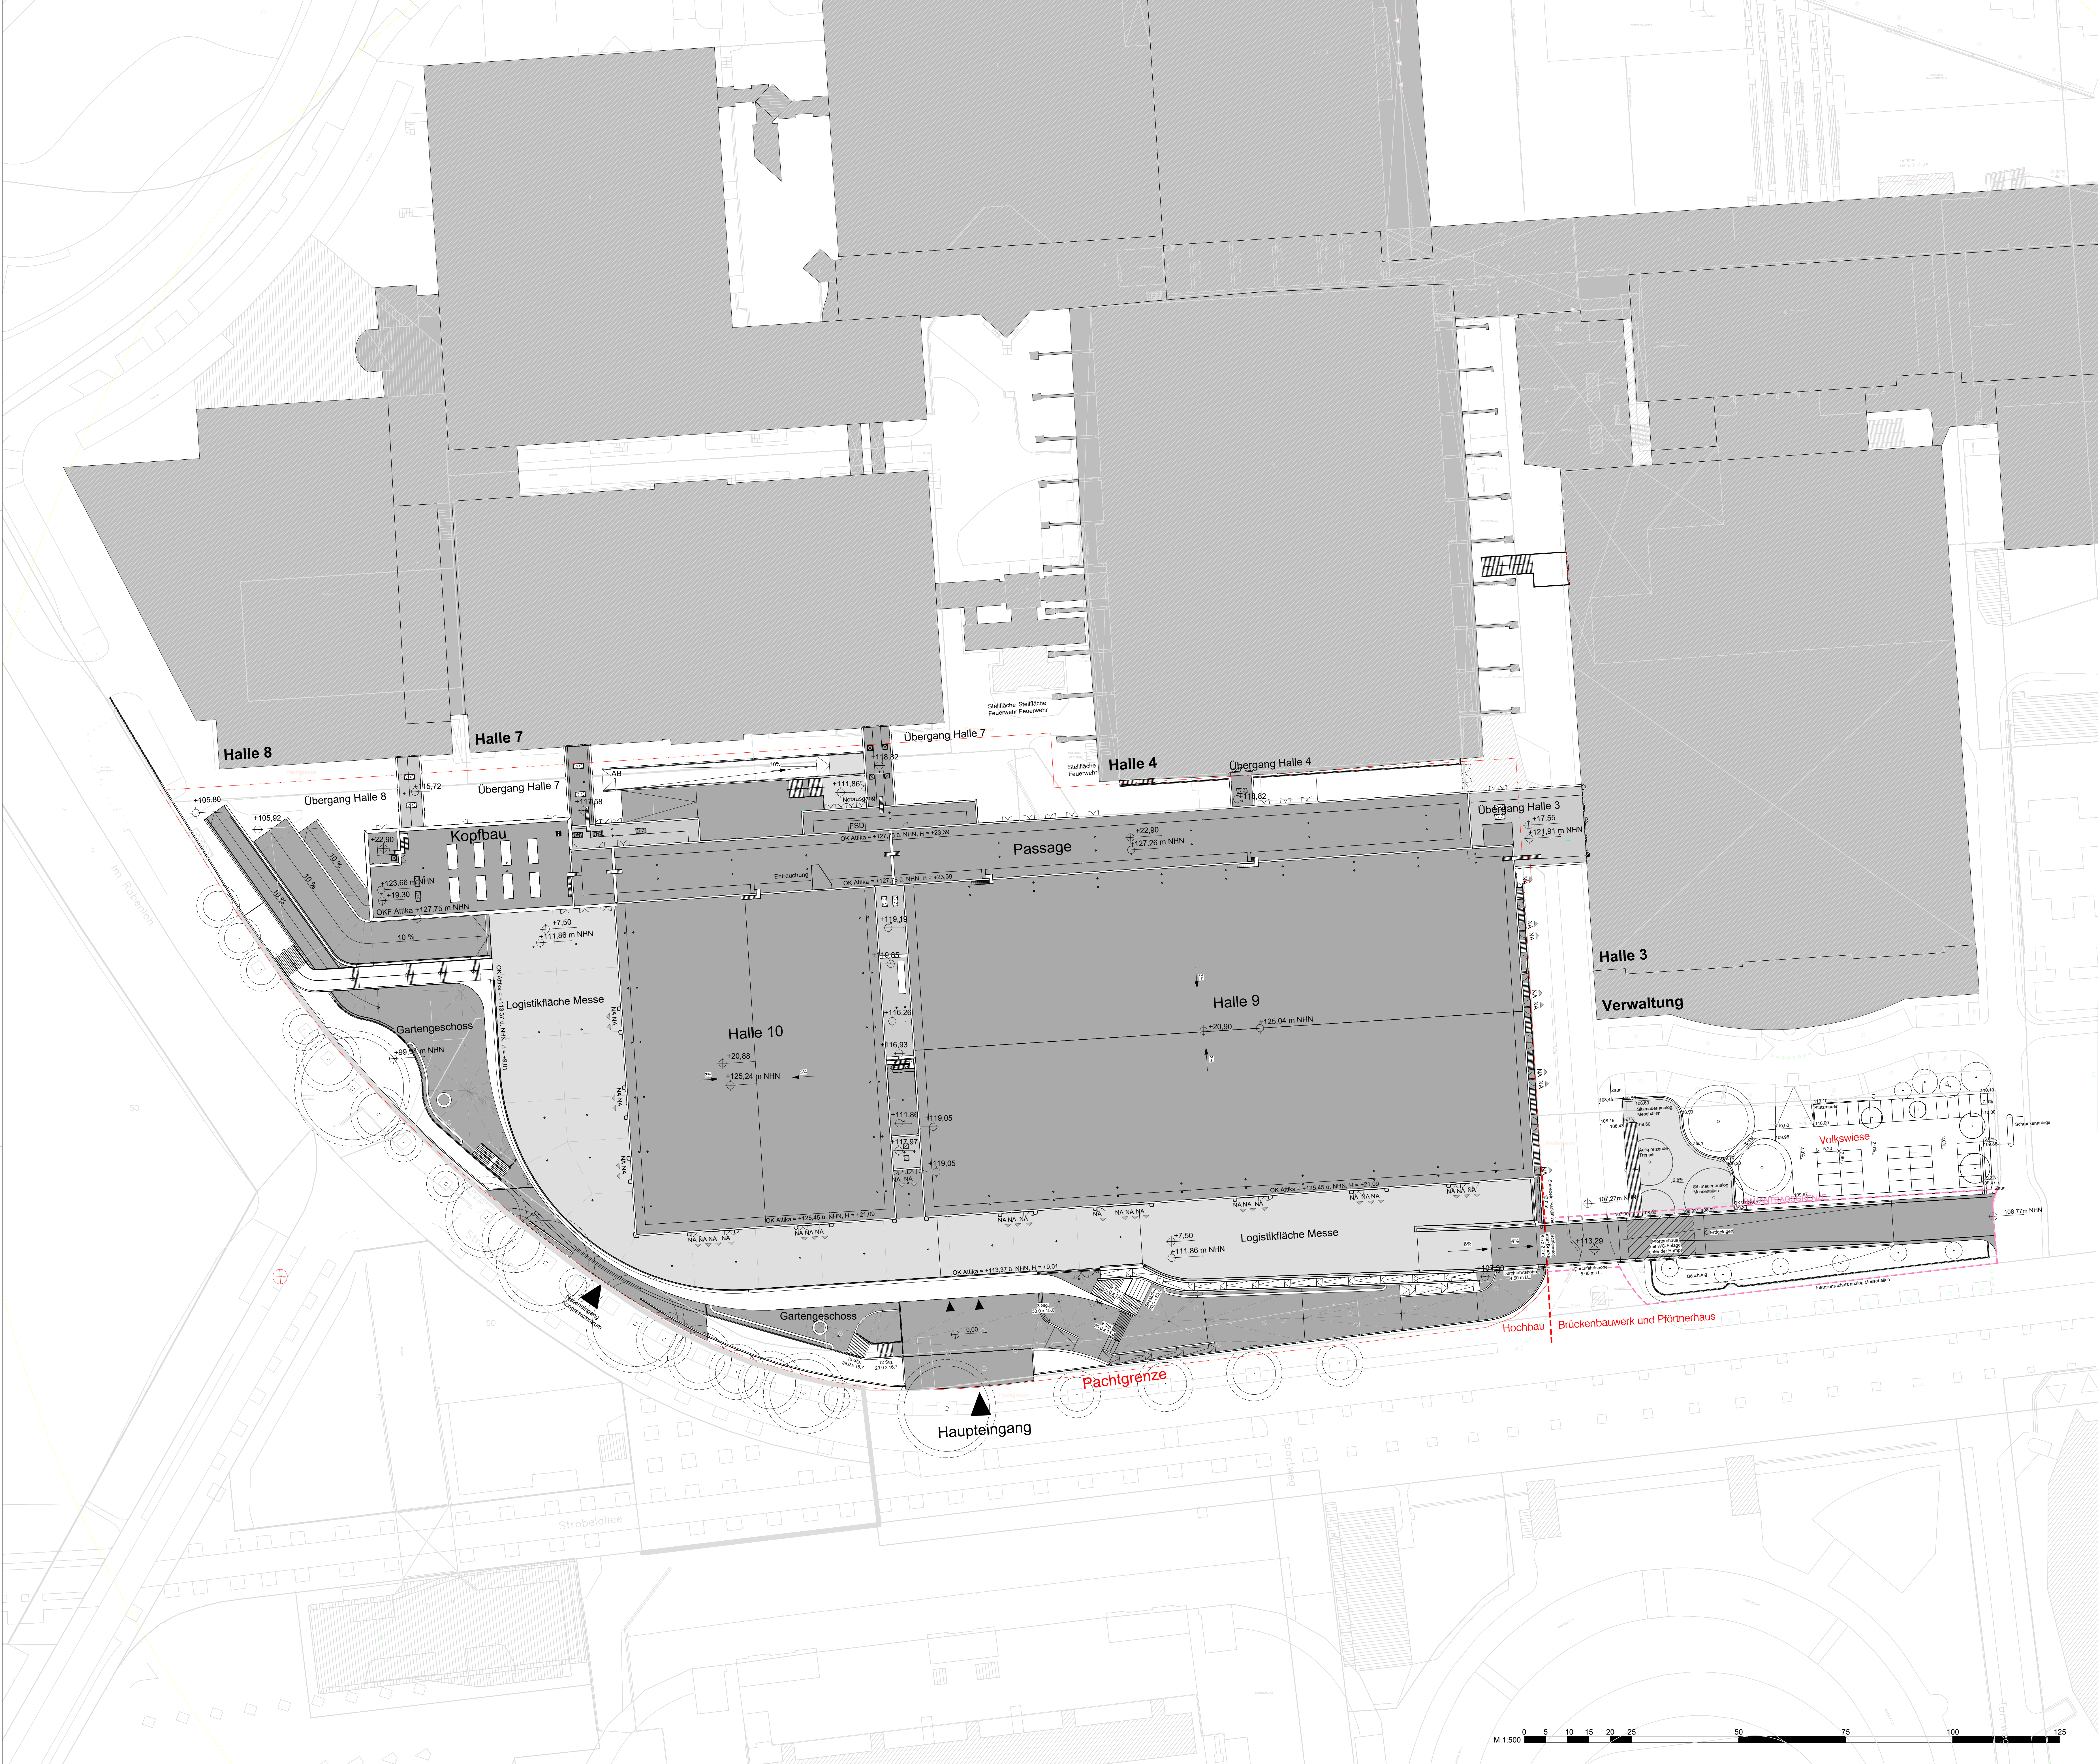

Diese Unterlage ist urheberrechtlich geschützt. Ihre Vervielfältigung, Mitteilung oder Überlassung an Dritte, sowie die Verwertung ohne unser schriftliches Einverständnis ist untersagt und verstößt gegen den Paragraphen 106 ff. UrhG und Paragraph 18 UWG und Paragraph 3 Absatz 6 VOB/B.

Abgabe LP/2 Brücke und Pförtner	JRo, LWG, AnBo, ARS	kr	29.08.25	A
Änderung	Gefertigt	Geprüft	Datum	Index

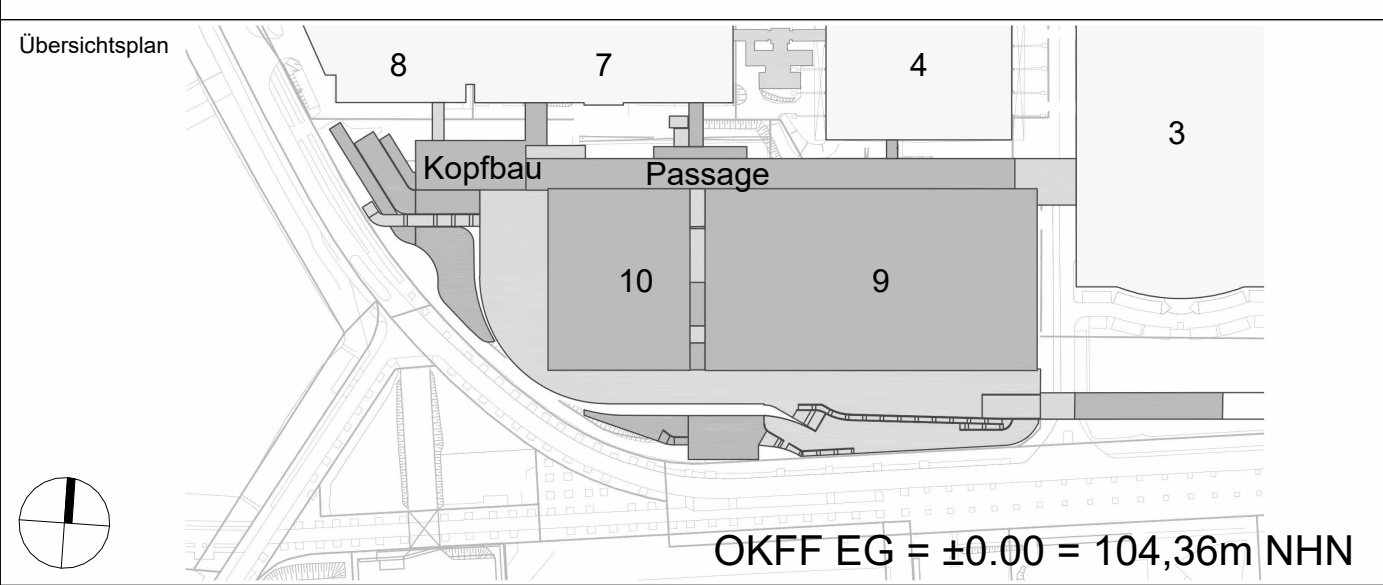

Code
WNS-2-FAR-LP-LP-x-000-x-A

Projekt
Westfalenhallen Neubau Süd

Planungsphase
Vorplanung

Spezifikation/Gewerk
Architektur

Planinhalt
Lageplan

Erstelldatum	Index	Indextatum	Status
01.06.2025	A	29.08.25	zur Prüfung
Gefertigt	Geprüft	Maßstab	Format
AnBo	kr	1:500	841 x 1189

Datensatzname
014-MKD-LP5-Zentralmodell_RVT23.rvt

Bauherr
Westfalenhallen
Unternehmensgruppe GmbH
Strobelallee 45
44139 Dortmund

Generalplaner Heinle Wischer Gesellschaft für Generalplanung mbH Stolkigasse 25-45 50667 Köln Telefon +49 221 91659-0 Telefax +49 221 91659-22 koeln@heinlewischer.de	Fachplaner Heinle Wischer Partnerschaft freier Architekten mbB Stolkigasse 25-45 50667 Köln Telefon +49 221 91659-0 Telefax +49 221 91659-22 koeln@heinlewischer.de
--	--

