


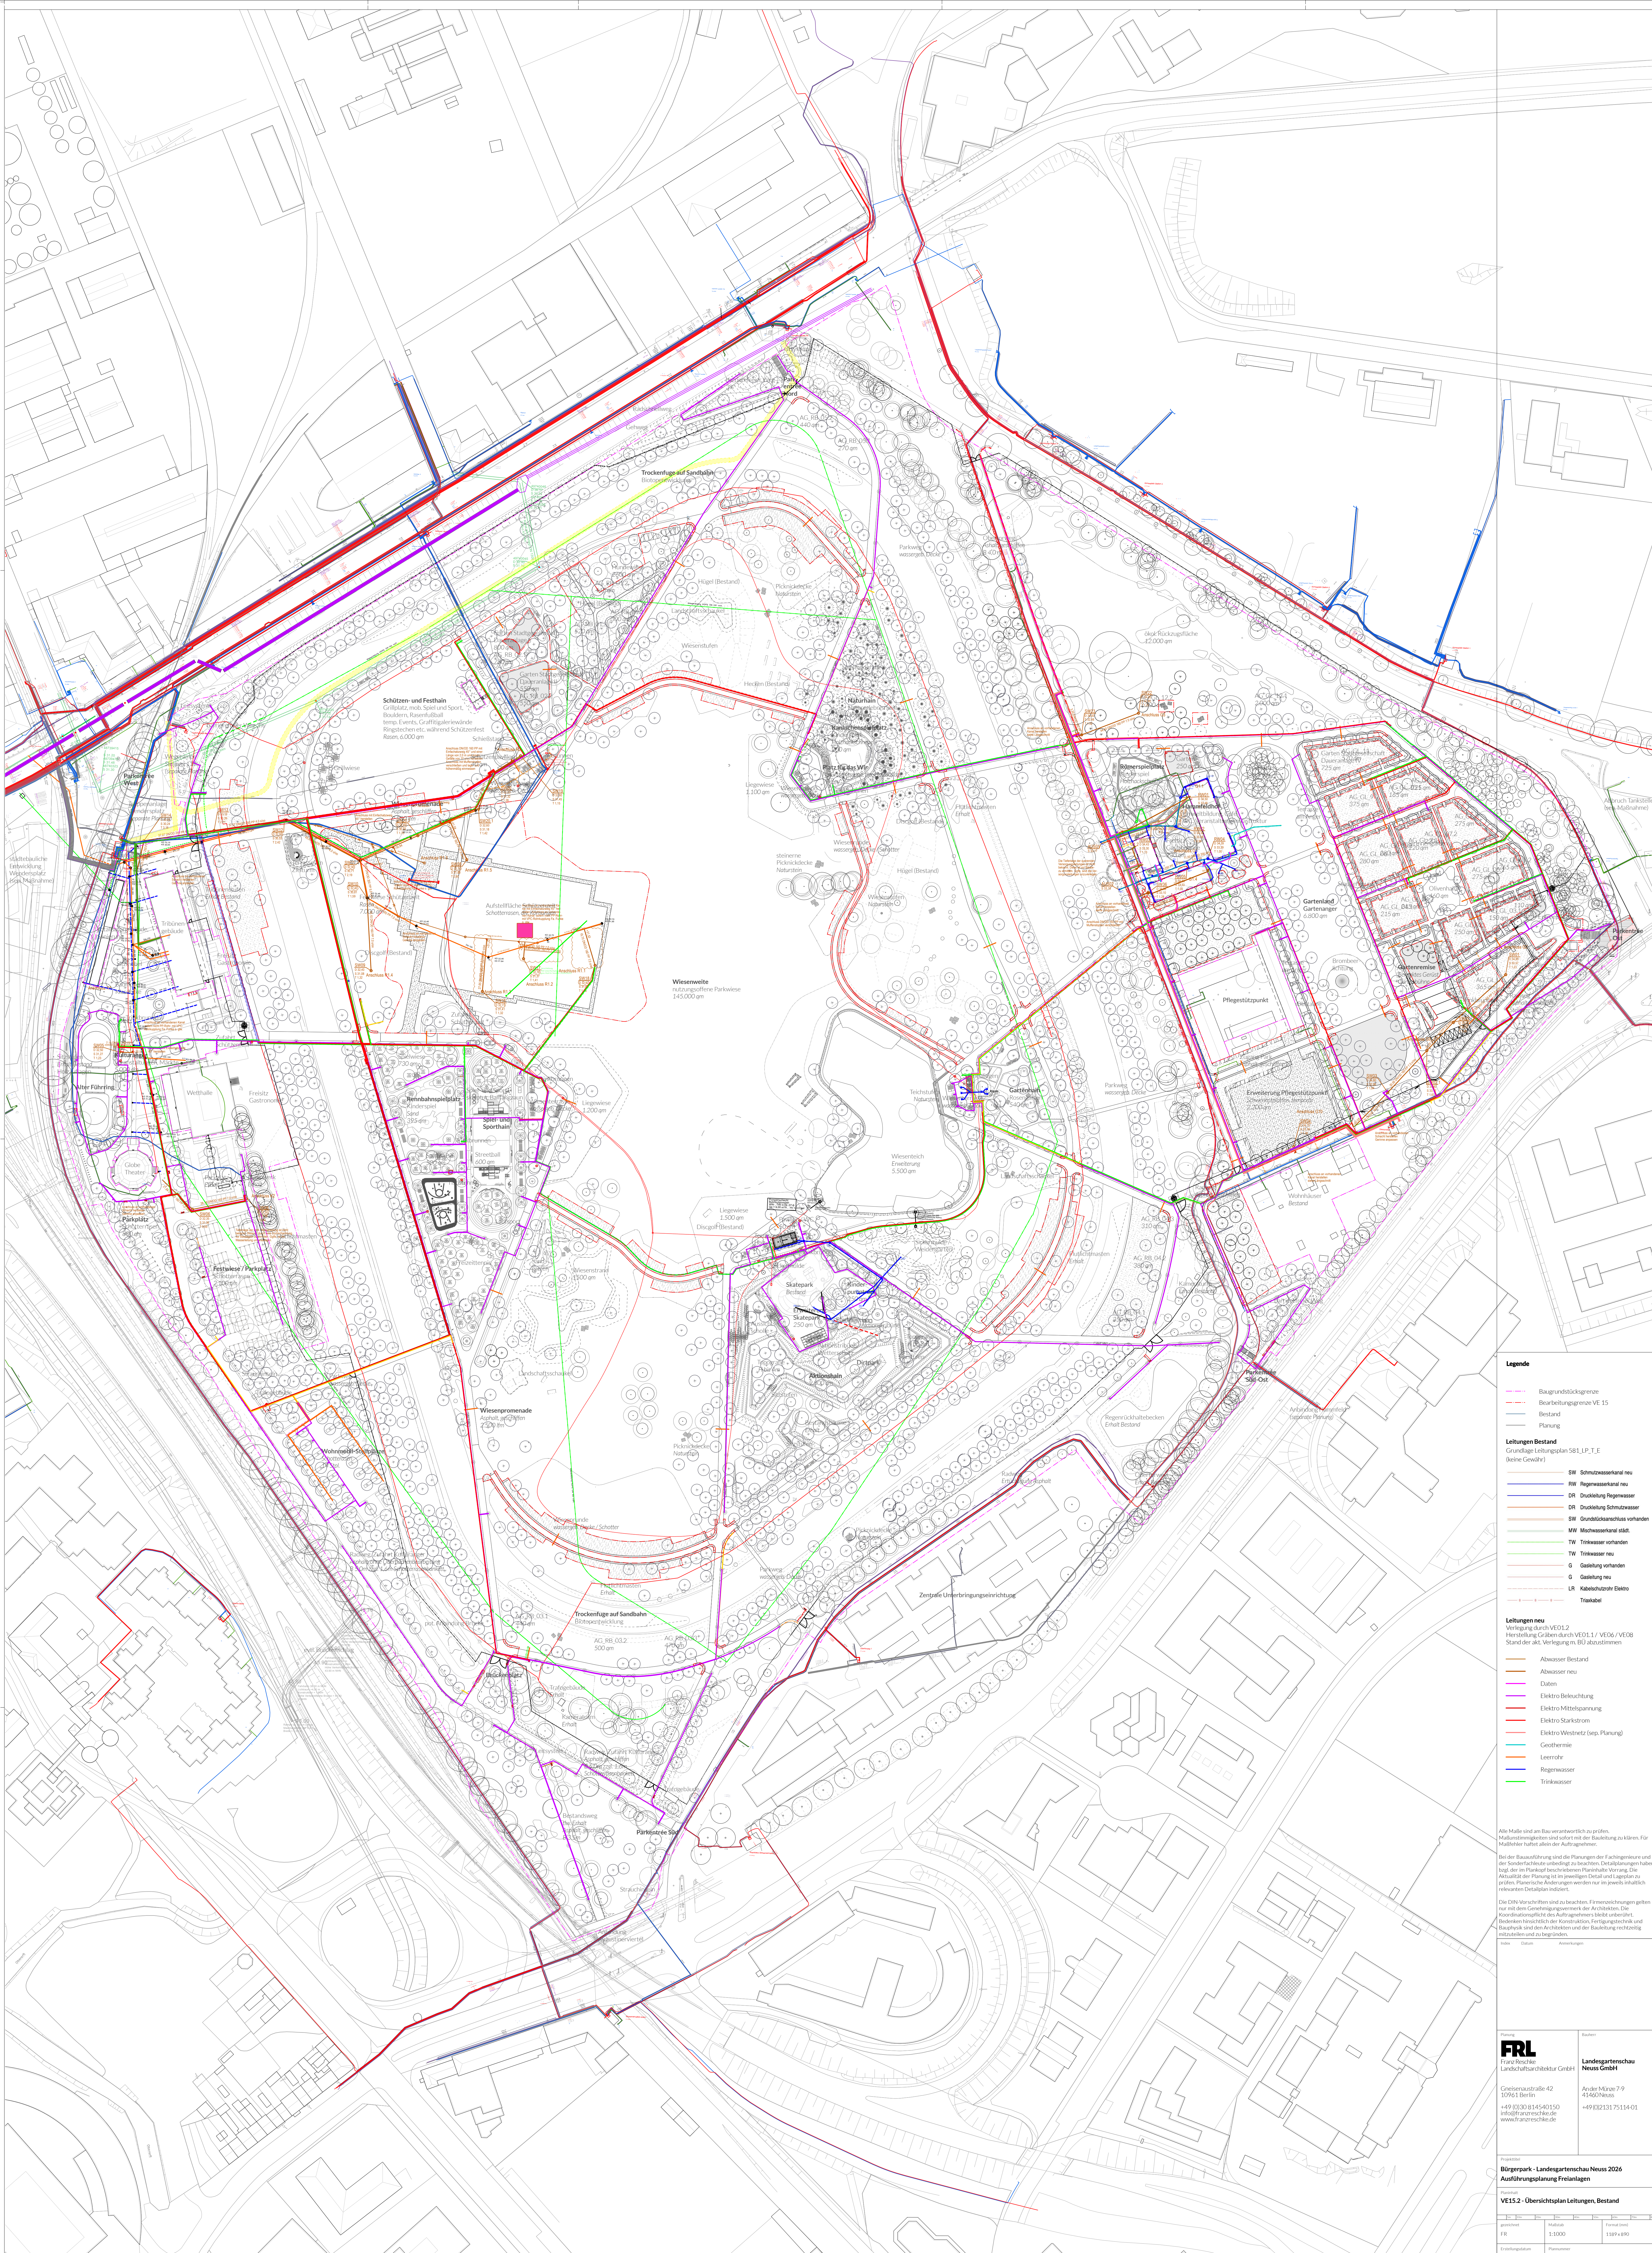

- Legende**
- Baugrundstücksgrenze
 - Bearbeitungsgrenze VE 15
 - Bestand
 - Planung
- Leistungen Bestand**
Grundlagen: Leitungsplan S81 LP 1_E (keine Gewähr)
- SW Schmutzwasserkanal neu
 - RW Regenwasserkanal neu
 - DR Druckleitung Regenwasser
 - DR Druckleitung Schmutzwasser
 - SW Grundstücksanschluss vorhanden
 - MW Mischwasserkanal vorhanden
 - TW Trinkwasser vorhanden
 - TW Trinkwasser neu
 - G Gasleitung vorhanden
 - G Gasleitung neu
 - LR Kabelschutzrohr Elektro
 - Trinkwasser

- Leistungen neu**
Verlegung durch VE01.2
Herstellung Graben durch VE01.1 / VE06 / VE08
Stand der akt. Verlegung m. BU abzustimmen
- Abwasser Bestand
 - Abwasser neu
 - Daten
 - Elektro Beleuchtung
 - Elektro Mittelspannung
 - Elektro Starkstrom
 - Elektro Westnetz (spp. Planung)
 - Geothermie
 - Leerrohr
 - Regenwasser
 - Trinkwasser

Alle Maße sind am Bauverantwortlich zu prüfen.
Maßstab: 1:1000
Stand der akt. Verlegung m. BU abzustimmen

Bei der Bauausführung sind die Planungen der Fachingenieure und der Sanitär- und Elektroplaner zu beachten. Die Planungen haben bzgl. der im Planfeld beschriebenen Planhöhe Vorrang. Die Ausführung der Planungen ist im jeweiligen Detail nach Angaben zu prüfen. Planerische Änderungen werden nur im jeweils inhaltlich relevanten Maßstab nachgeprüft.

Die DRK-Verfahren sind zu beachten. Einmündungen gelten nur mit den Genehmigungsmerkmalen der Architekten. Die Ausführungspflicht des Auftraggebers bleibt unberührt. Bei Änderungen hinsichtlich der Kommunikation, Fertigungsmerkmalen und Bauweise sind den Architekten und der Bauleitung rechtzeitig mitzuteilen und zu genehmigen.

Jahr	Datum	Anmerkungen
------	-------	-------------

FRL
Landschaftsarchitektur GmbH

Grienerstraße 42
10961 Berlin
+49 (0)30 81540150
info@frl-architektur.de
www.frl-architektur.de

Landeshausgarten Neuss GmbH

Am Neuss 7-9
41661 Neuss
+49 (0)2131 75114-01

Projekt: Bürgerpark - Landeshausgarten Neuss 2026			
Ausführung: Ausführung Planung Freizeitanlagen			
Titel: VE15.2 - Übersichtsplan Leitungen Bestand			
Planung	Maßstab	Datum	Version
FR	1:1000	11.08.2025	1.0
Erstellung	Planung	26.08.2025	1.0