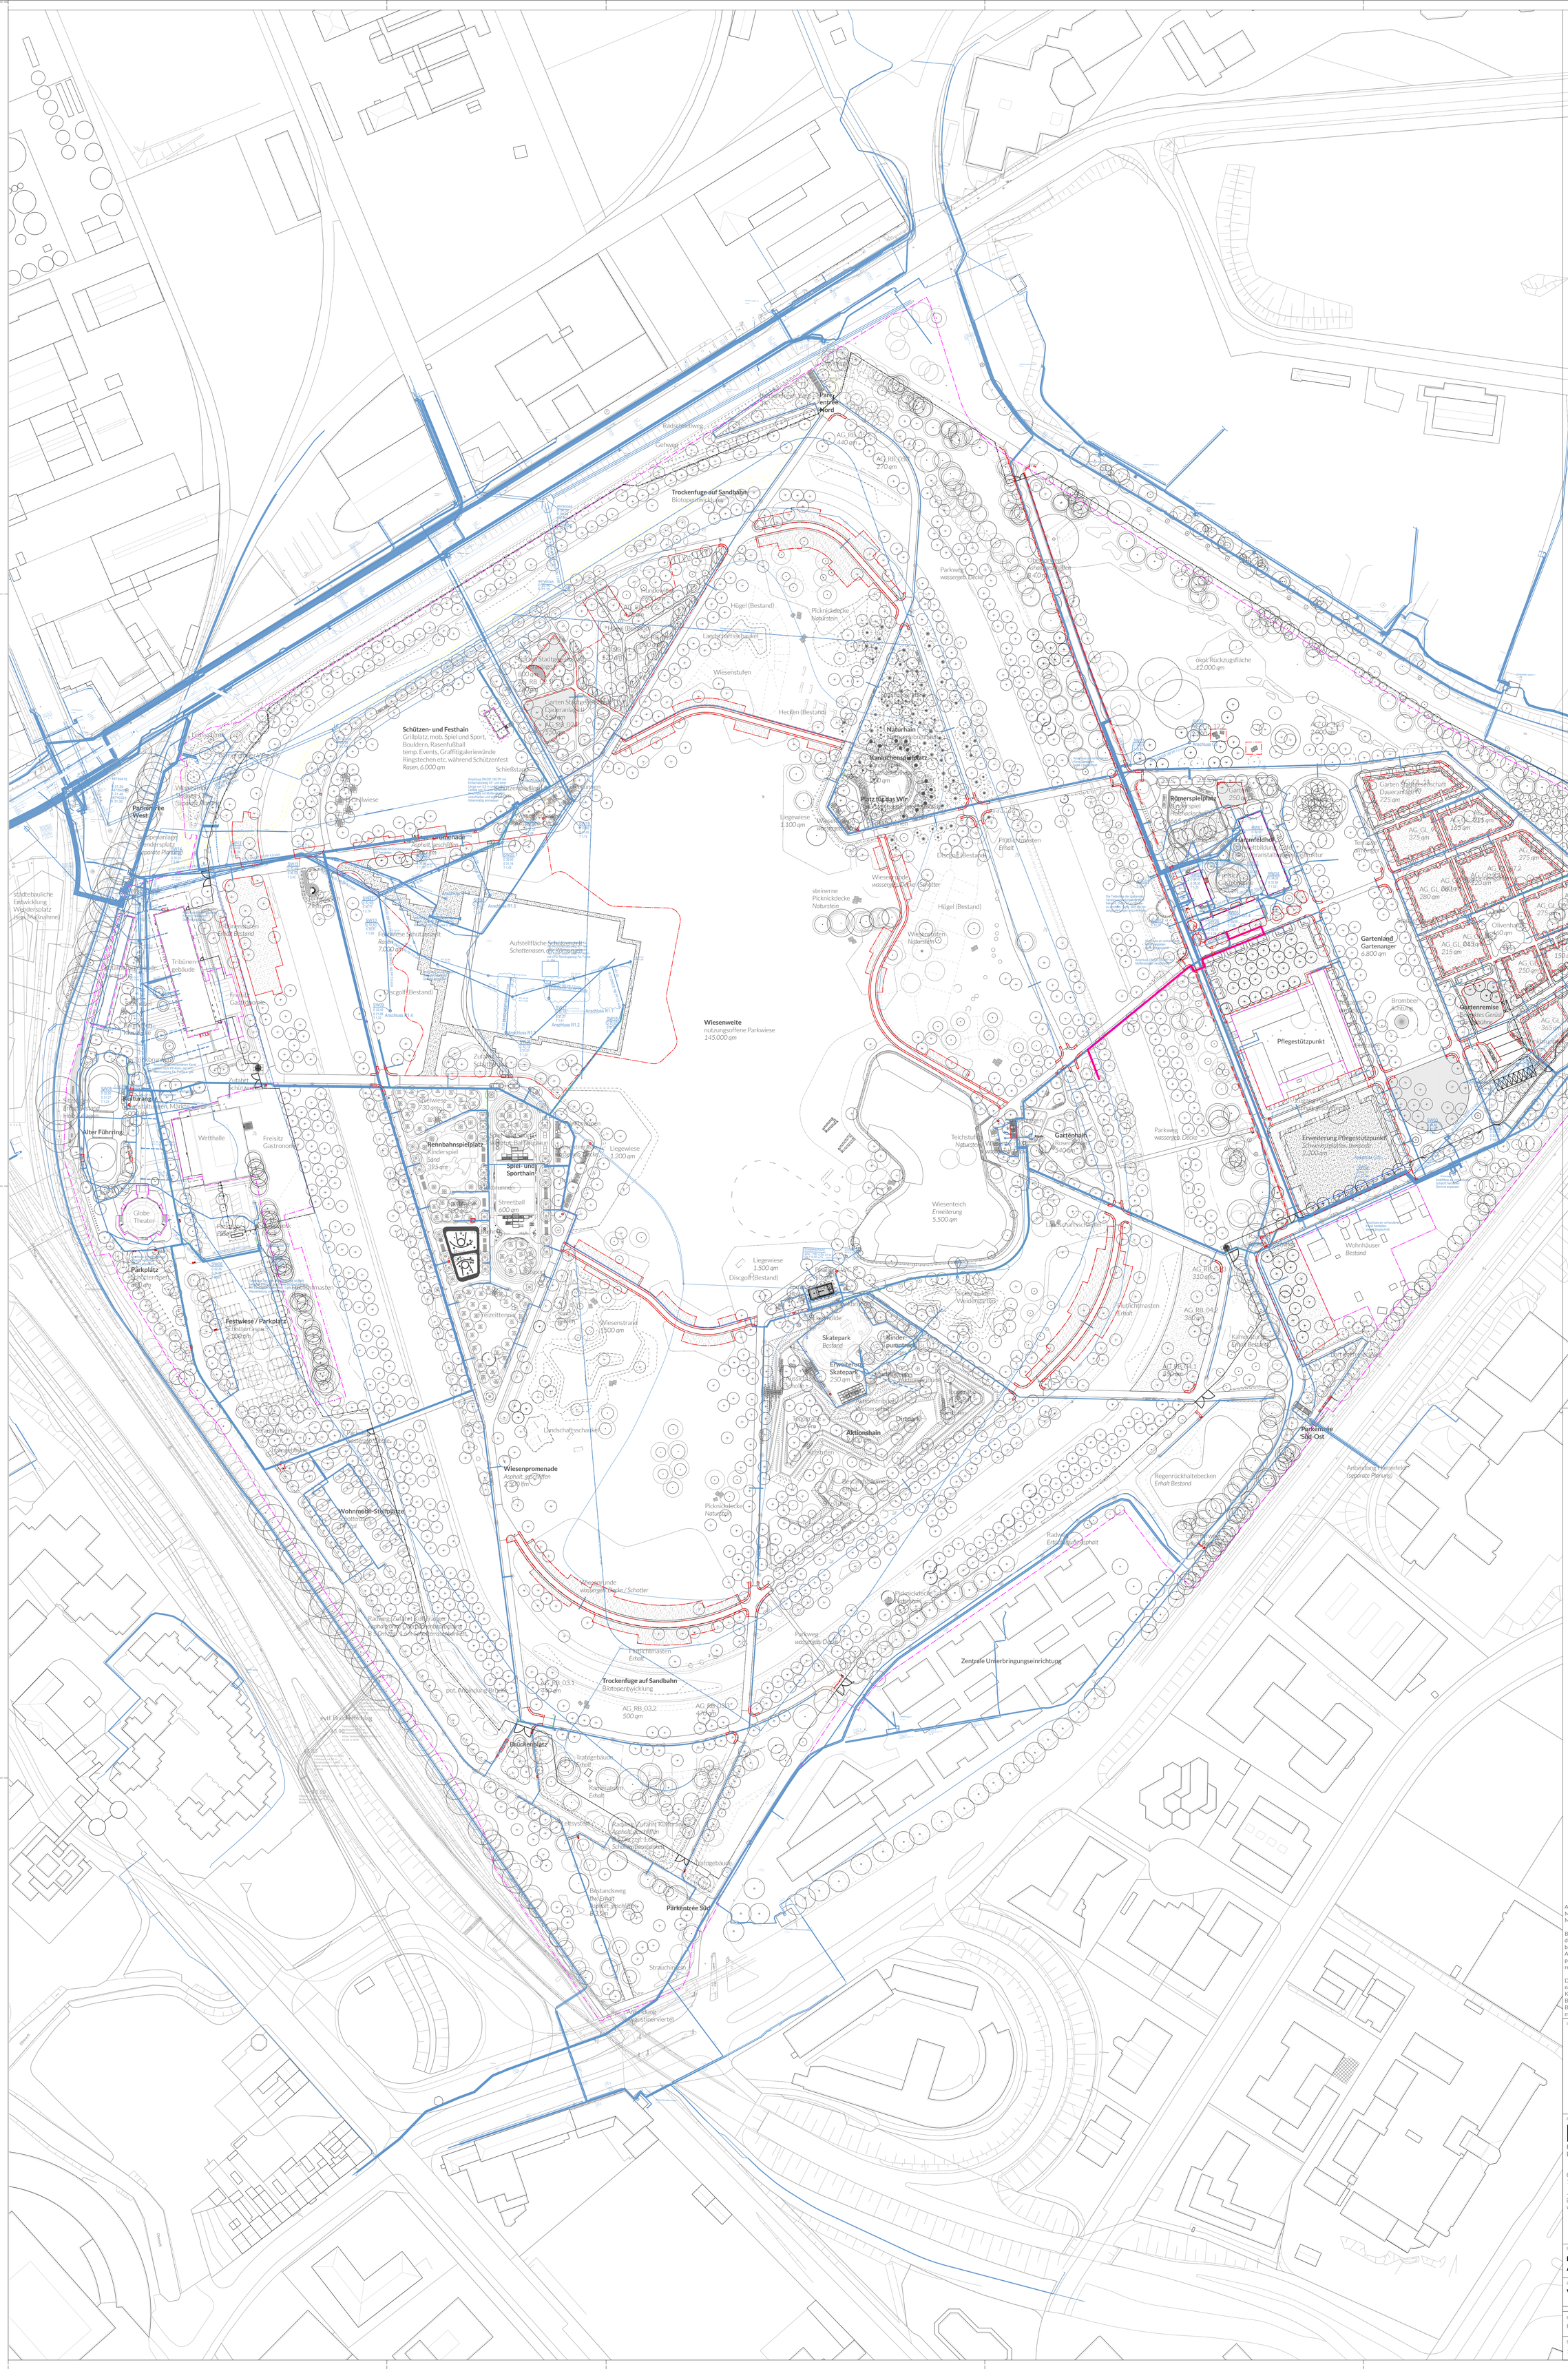
Trockenfuge auf Sandbahn
Biotopentwicklung
Schützen- und Festhain
Grillplatz, mob. Spiel und Sport, Bouldern, Rasenfußball
temp. Events, Graffitigalerie/wände
Ringstechen etc. während Schützenfest
Rasen, 6.000 qm
Wiesenweite
nutzungsoffene Parkwiese
145.000 qm
Naturhain
Kaninchenspielplatz
Platz für das Wir
Römerspielplatz
Haromfeldhof
Gartenland
Gartenanger
6.800 qm
Gartenremise
Pflegestützpunkt
Erweiterung Pflegestützpunkt
Gartenhain
Rosengarten
5.400 qm
Rennbahnspielplatz
Kinderspiel
Sand
395 qm
Spiel- und Sporthain
Streetball
600 qm
Kulturanger
Alter Führring
Wetthalle
Freisitz Gastronomie
Globe Theater
Parkplatz
Festwiese / Parkplatz
Schotterrasen
2.100 qm
Wiesenpromenade
Asphalt, geschliffen
2.500 lfm
Wohnmobil-Stellplätze
Skatepark
Bestand
Erweiterung Skatepark
250 qm
Kinder-pumptrack
Aktionshain
Dirtpark
Landschaftsschaukel
Wiesenteich
Erweiterung
5.500 qm
Liegewiese
1.500 qm
Discgolf (Bestand)
Wiesenstrand
1500 qm
Freizeitterrasse
Parkentree Ost
Parkentree Süd-Ost
Parkentree Süd
Brückenplatz
Trafogebäude
Zentrale Unterbringungseinrichtung
Wohnhäuser
Bestand
Regenrückhaltebecken
Erhalt Bestand
Anbindung Hammfeld
(separate Planung)
Abbruch Tankstelle
(see Maßnahme)
Städtebauliche Entwicklung Wendersplatz
(see Maßnahme)
Parkentree West
Wiesenweite
Rasen
7.000 qm
Aufstellfläche Schützenzelt
Schotterrasen, die Kommunen
Discgolf-Bestand
Tribünengebäude
Fraeulis Gastronomie
Kletterwand
Kletterbrunnen
Zufahrt Schützenzelt
Wiesenstufen
Naturstein
Hügel (Bestand)
Landschaftsschaukel
Picknickdecke
Naturstein
Hecken (Bestand)
Liegewiese
1.100 qm
Parkweg
wassergeb. Decke
Radweg
Gehweg
Radschnellweg
Ökologische Ausgleichsfläche
Erhalt Bestand
Pflanzung Bestand
Pflanzung Erhalt
Fußballtor
Fußballtor
Fußballtor