


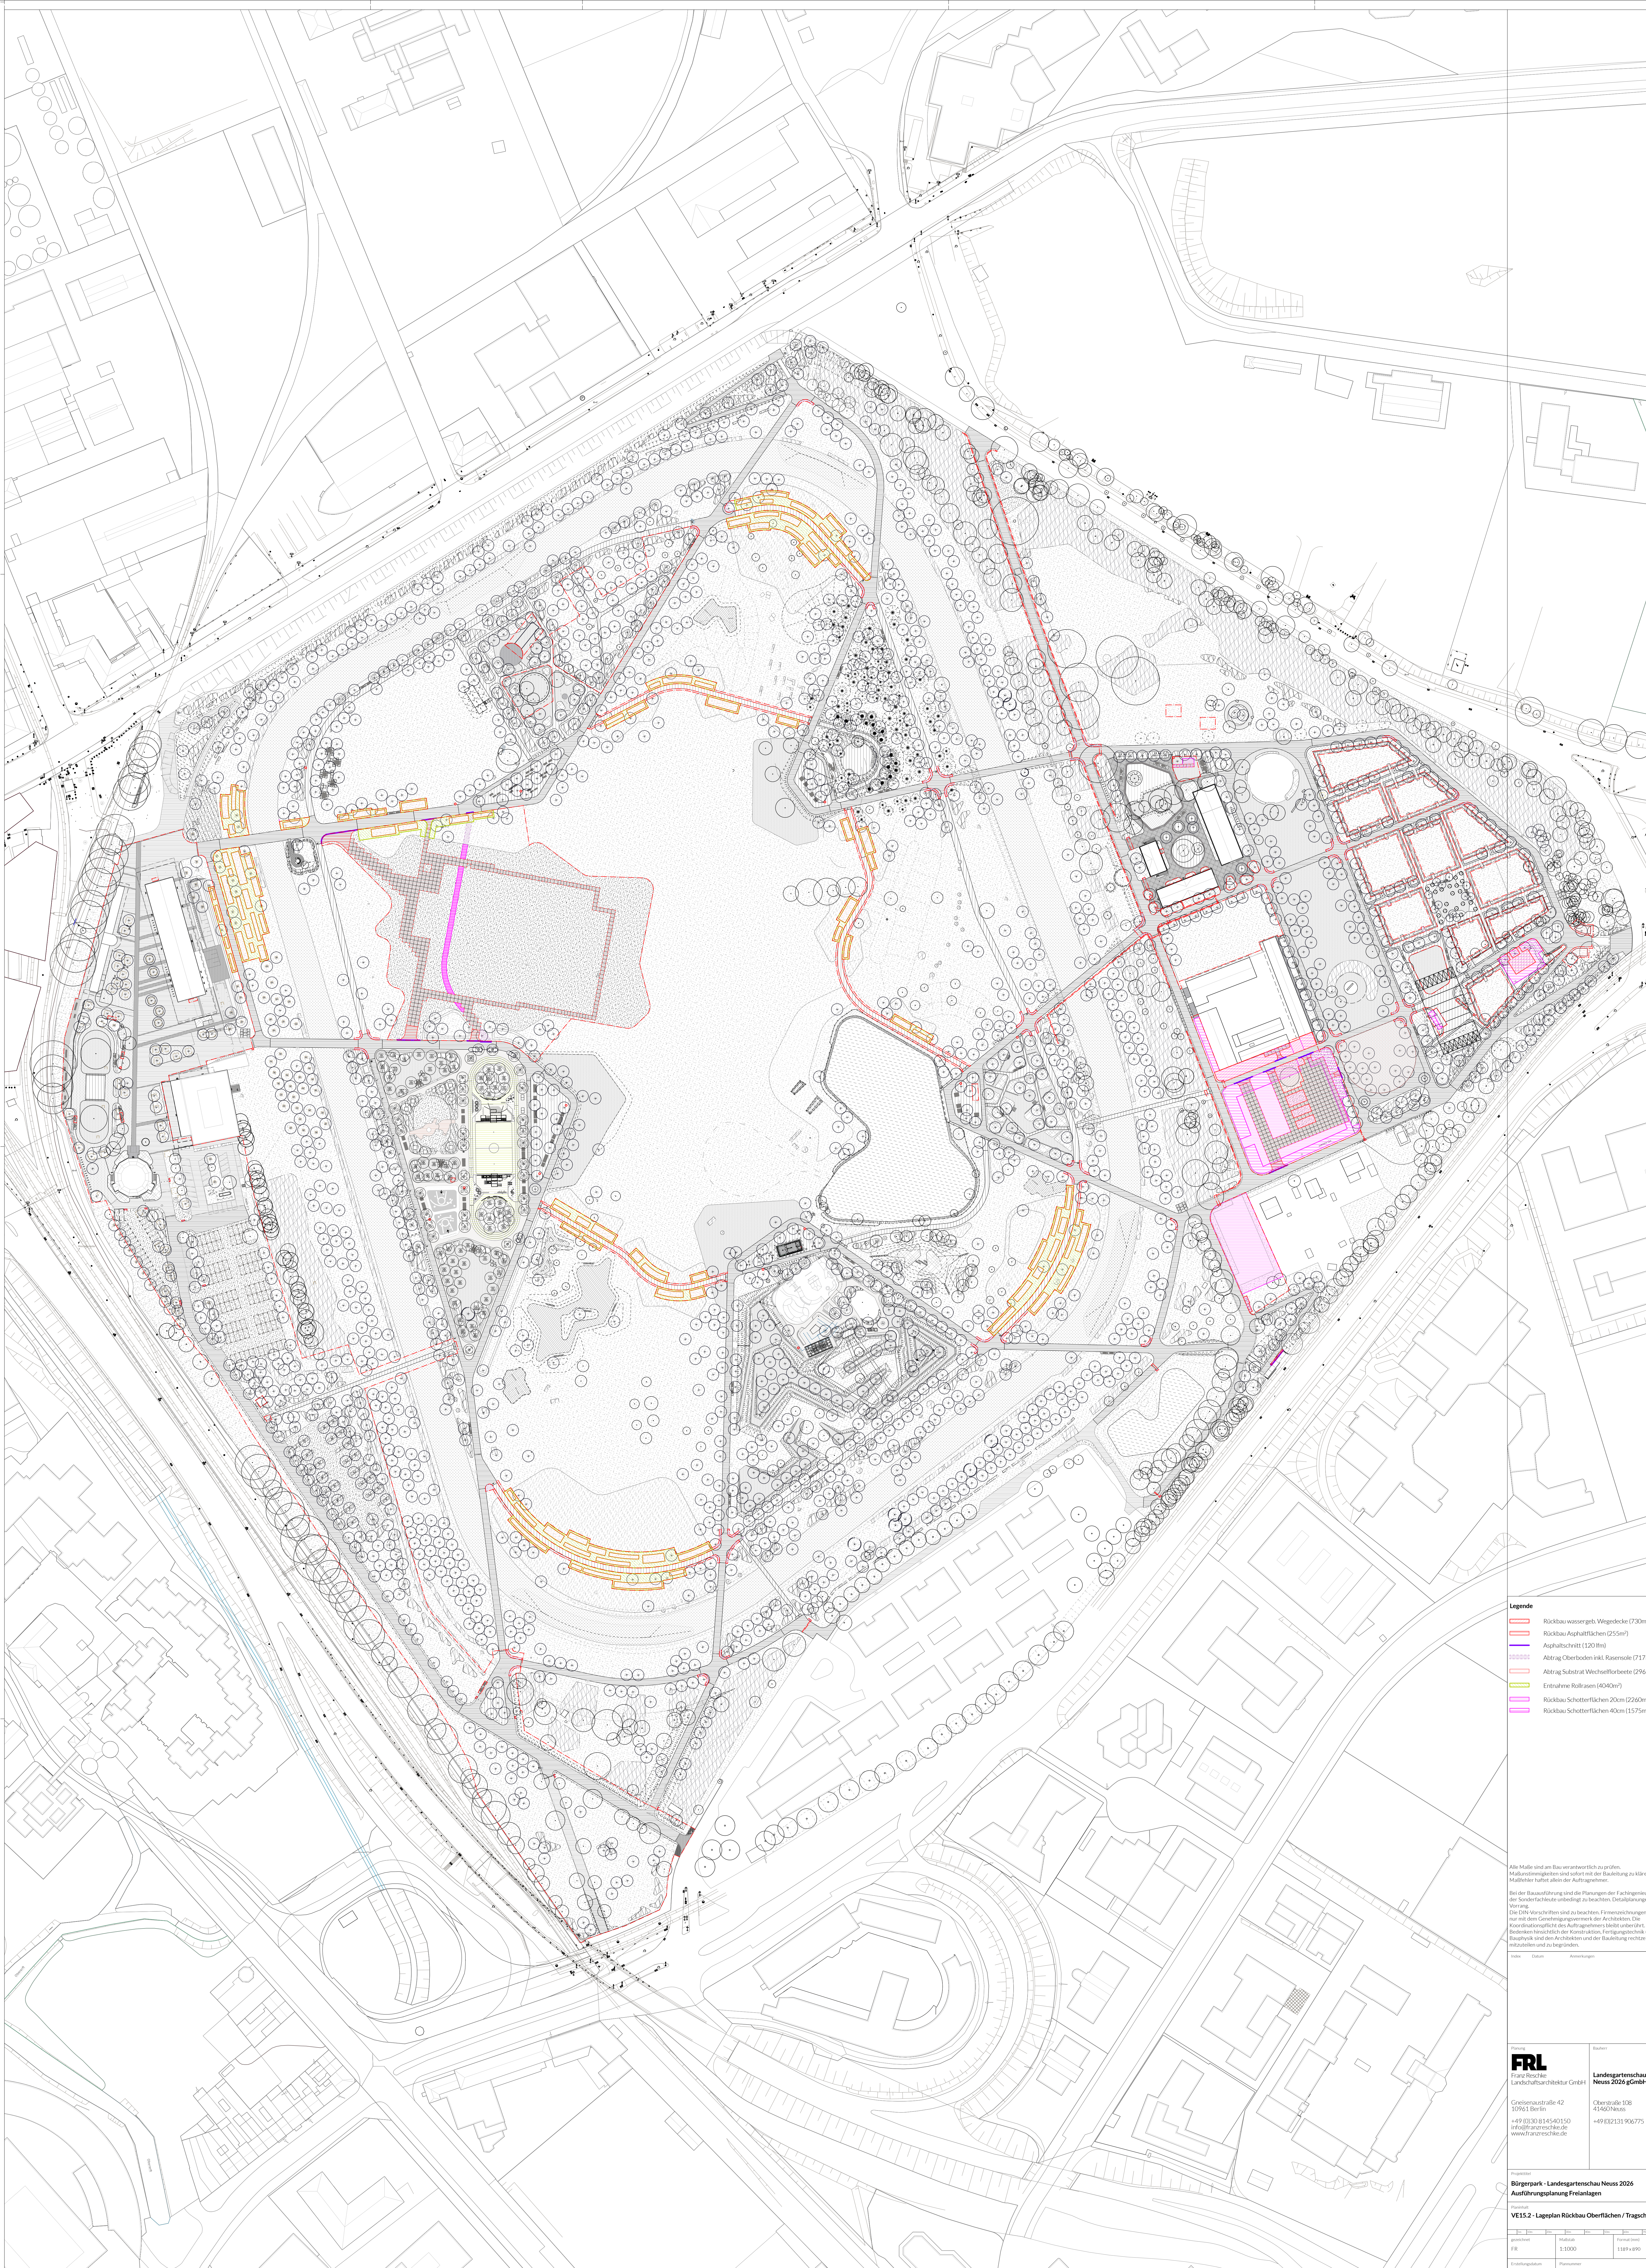

- Legende**
- Rückbau wassergets. Wegedecke (730m²)
 - Rückbau Asphaltflächen (255m²)
 - Asphalttschritt (120 lfm)
 - Abtrag Oberboden inkl. Rasensole (717m²)
 - Abtrag Substrat Wechselhorizonte (2965m²)
 - Entnahme Rollrasen (4040m²)
 - Rückbau Schattenflächen 20cm (2260m²)
 - Rückbau Schattenflächen 40cm (1575m²)

Alle Maße sind an Bau verantwortlich zu prüfen.
Maßstabmengen sind unter der Bedingung zu klären, für
Maßstab hat der Auftraggeber.

Bei der Bauausführung sind die Planungen der Fachgenossenschaft und
der Sonderfachleute unbedingt zu beachten. Die Planungen haben
Vorrang.

Die DIN Vorschriften sind zu beachten. Firmenzeichnungen gehen
nur mit dem Genehmigungsvermerk der Architekten. Die
Koordinationspflicht des Auftraggebers bleibt unberührt.
Besondere hinsichtlich der Konstruktion, Fertigungstechnik und
Baupraktik sind dem Fachbetrieb und der Bauleitung rechtzeitig
mitzuteilen und zu begründen.

Zeichn. Datum: Änderungen

FRL
Landschaftsarchitektur GmbH
Greifenstraße 42
10965 Berlin
+49 (0)30 814540150
info@frrlarchitektur.de
www.frrlarchitektur.de

**Landesgartenschau
Neuss 2026 GmbH**
Obenstraße 108
41460 Neuss
+49 (0)2131 906775

Projekt:
Bürgerpark - Landesgartenschau Neuss 2026
Ausführung: Planung Freizeitanlagen

Version:
VE15.2 - Lageplan Rückbau Oberflächen / Tragschichten

Blatt	Maßstab	Blatt	Blatt
FR	1:1000	1187	495
Erstellungsdatum:	15.08.26	Plannummer:	266_NE_3_VE15.2_1.001-1