


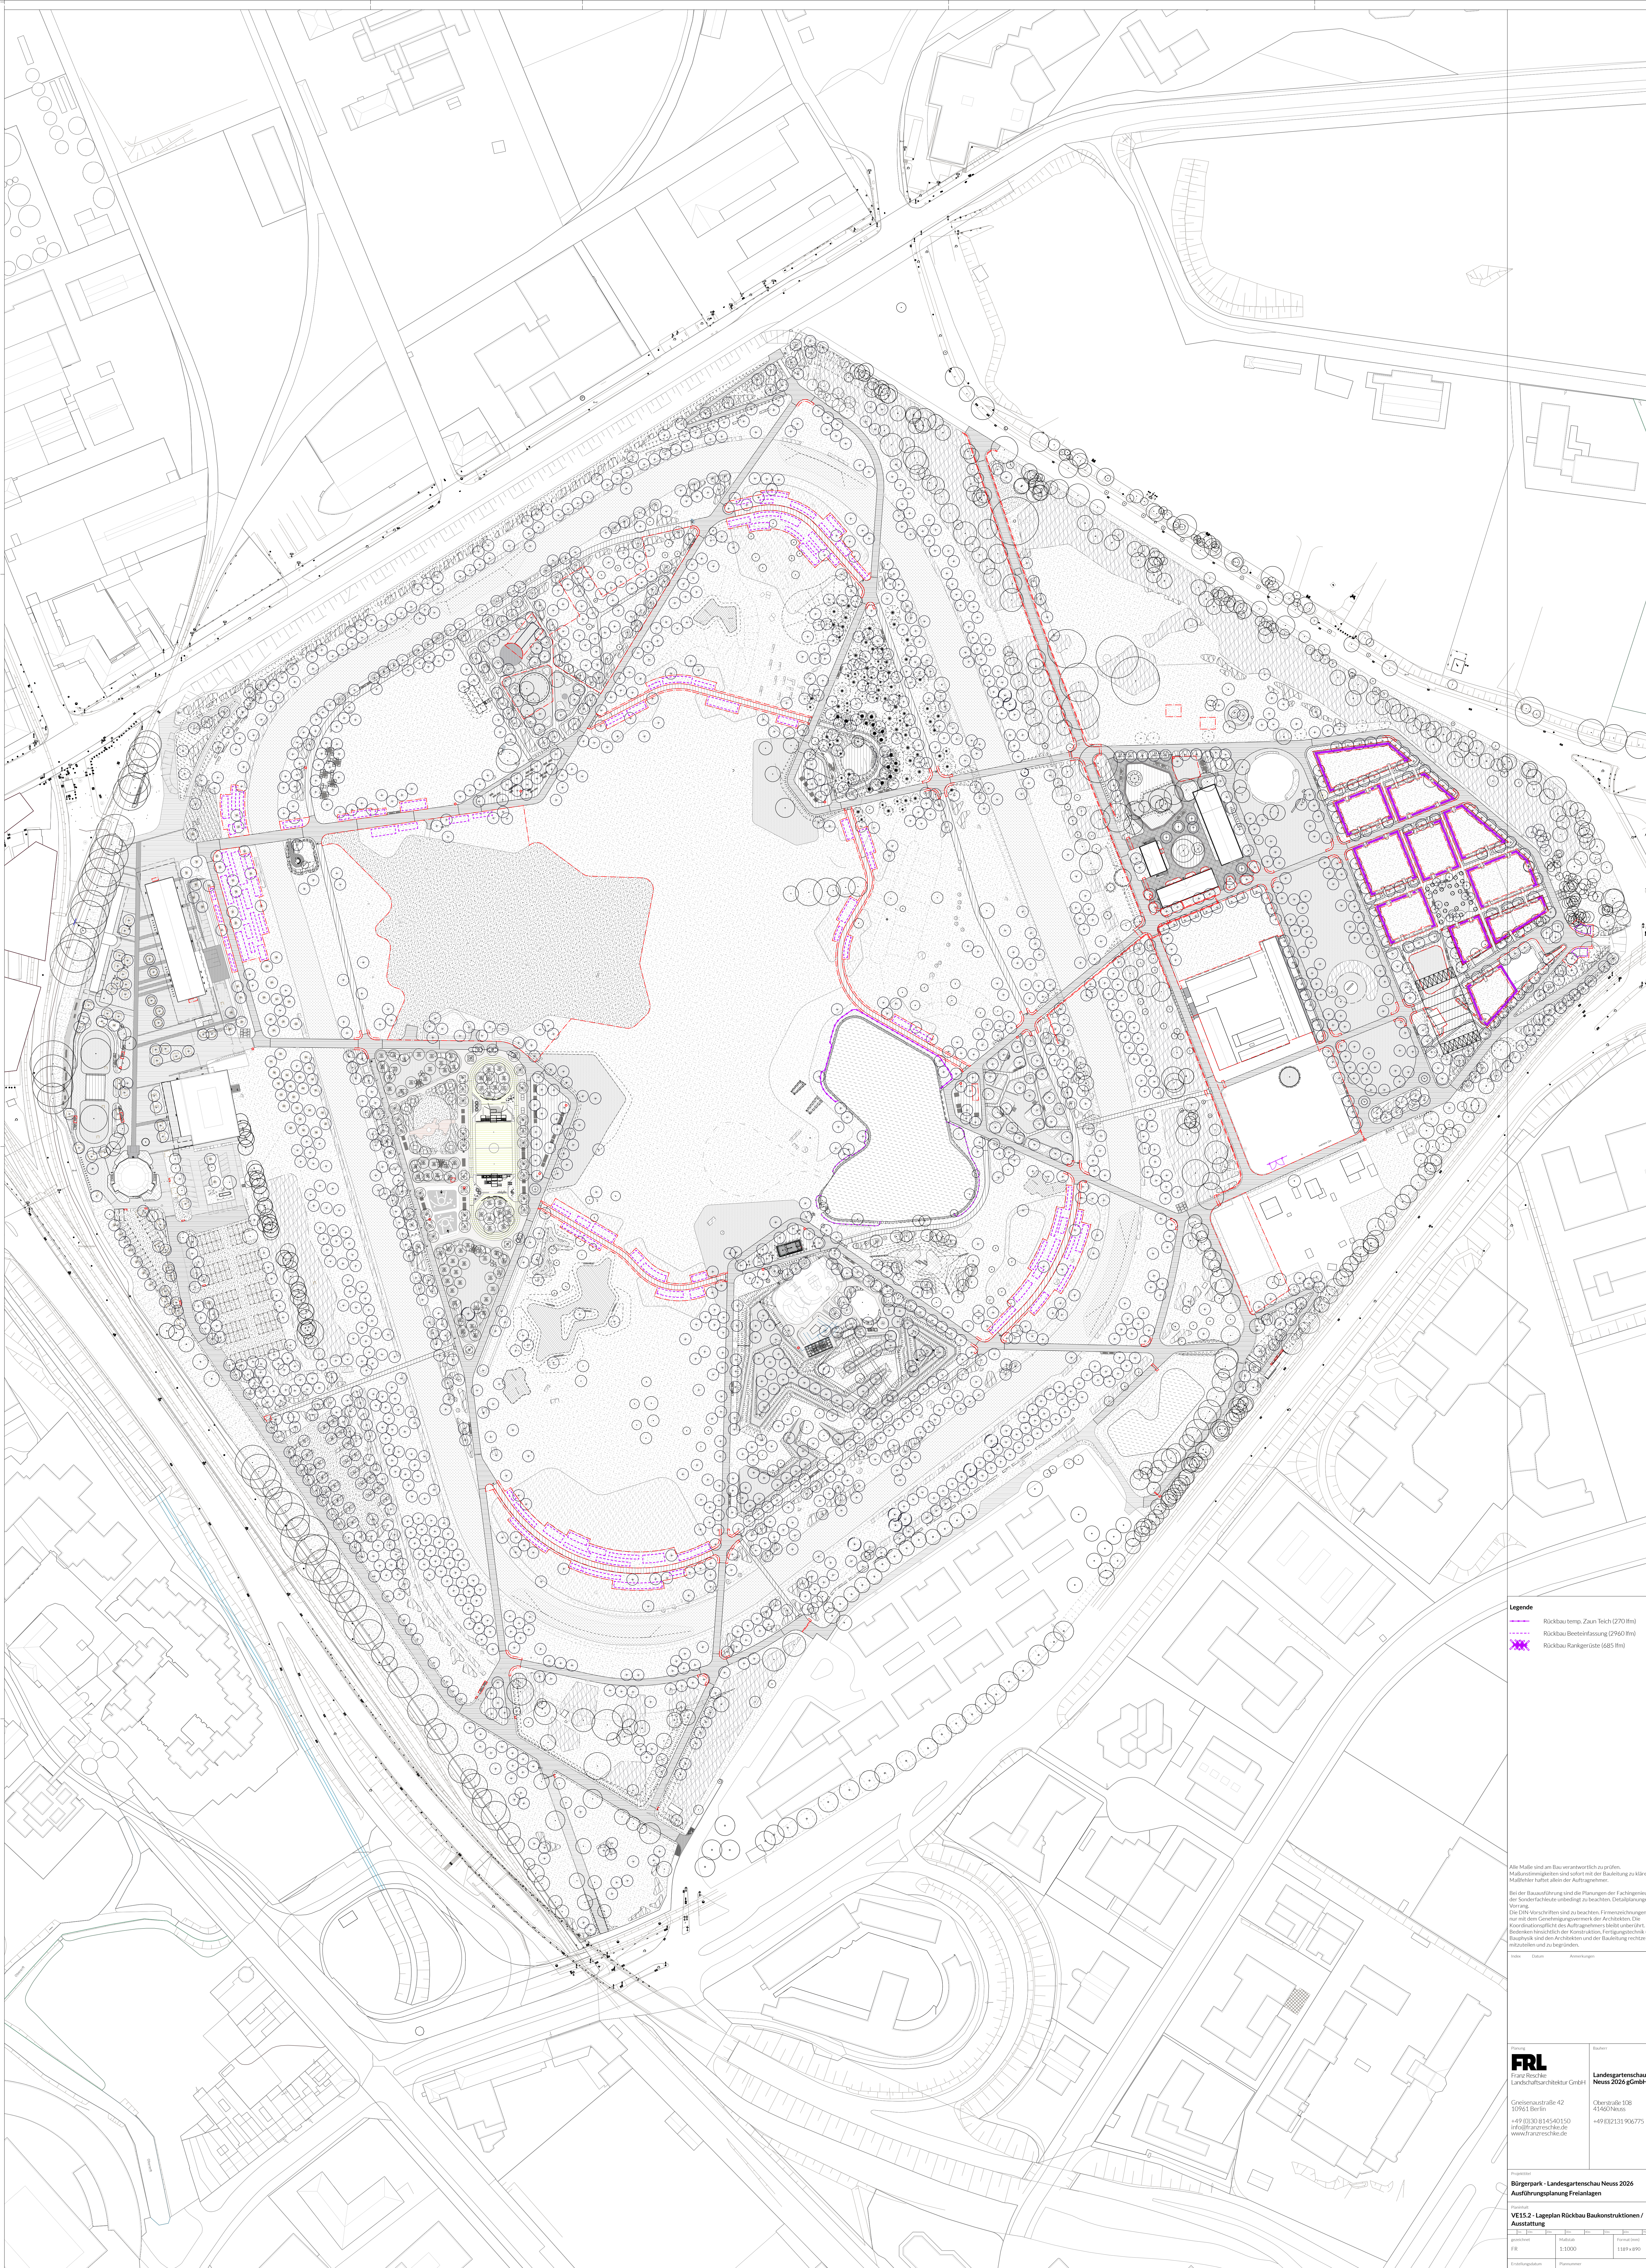

Legende

- Rückbau temp. Zean Teich (270 flm)
- Rückbau Beseitefaffung (2960 flm)
- Rückbau Rankgerüste (285 flm)

Alle Maße sind an Bau verantwortlich zu prüfen.
Maßstab: 1:1000
Maßstab: 1:1000
Maßstab: 1:1000

Bei der Bauausführung sind die Planungen der Fachgenossenschaft und der Sonderfachleute unbedingt zu beachten. Die Planungen haben Vorrang.
Die DIN Vorschriften sind zu beachten. Firmenzeichnungen gehen nur mit dem Genehmigungsvermerk der Architekten. Die Koordinationspflicht des Auftraggebers bleibt unberührt. Bei Änderungen hinsichtlich der Konstruktion, Fertigungstechnik und Beschaffenheit sind dem Fachbetrieb und dem Bauherrn rechtzeitig mitzuteilen und zu begründen.

Stand: 15.08.26 Datum: 15.08.26

FRL
Landschaftsarchitektur GmbH
Grietenstraße 42
10765 Berlin
+49 (0)30 814540150
info@frolandscap.de
www.frolandscap.de

Landesgartenschau Neuss 2026 GmbH
Obenstraße 108
41460 Neuss
+49 (0)2131 906775

Projekt: Bürgerpark - Landesgartenschau Neuss 2026
Ausführung: Ausführung Freizeitanlagen
VE15.2 - Lagesplan Rückbau Baukonstruktionen / Ausstattung

Blatt	Blatt	Blatt	Blatt
FR	1:1000	1:1000	1:1000
15.08.26	266_NE_3_VE15.2_1.005-2		