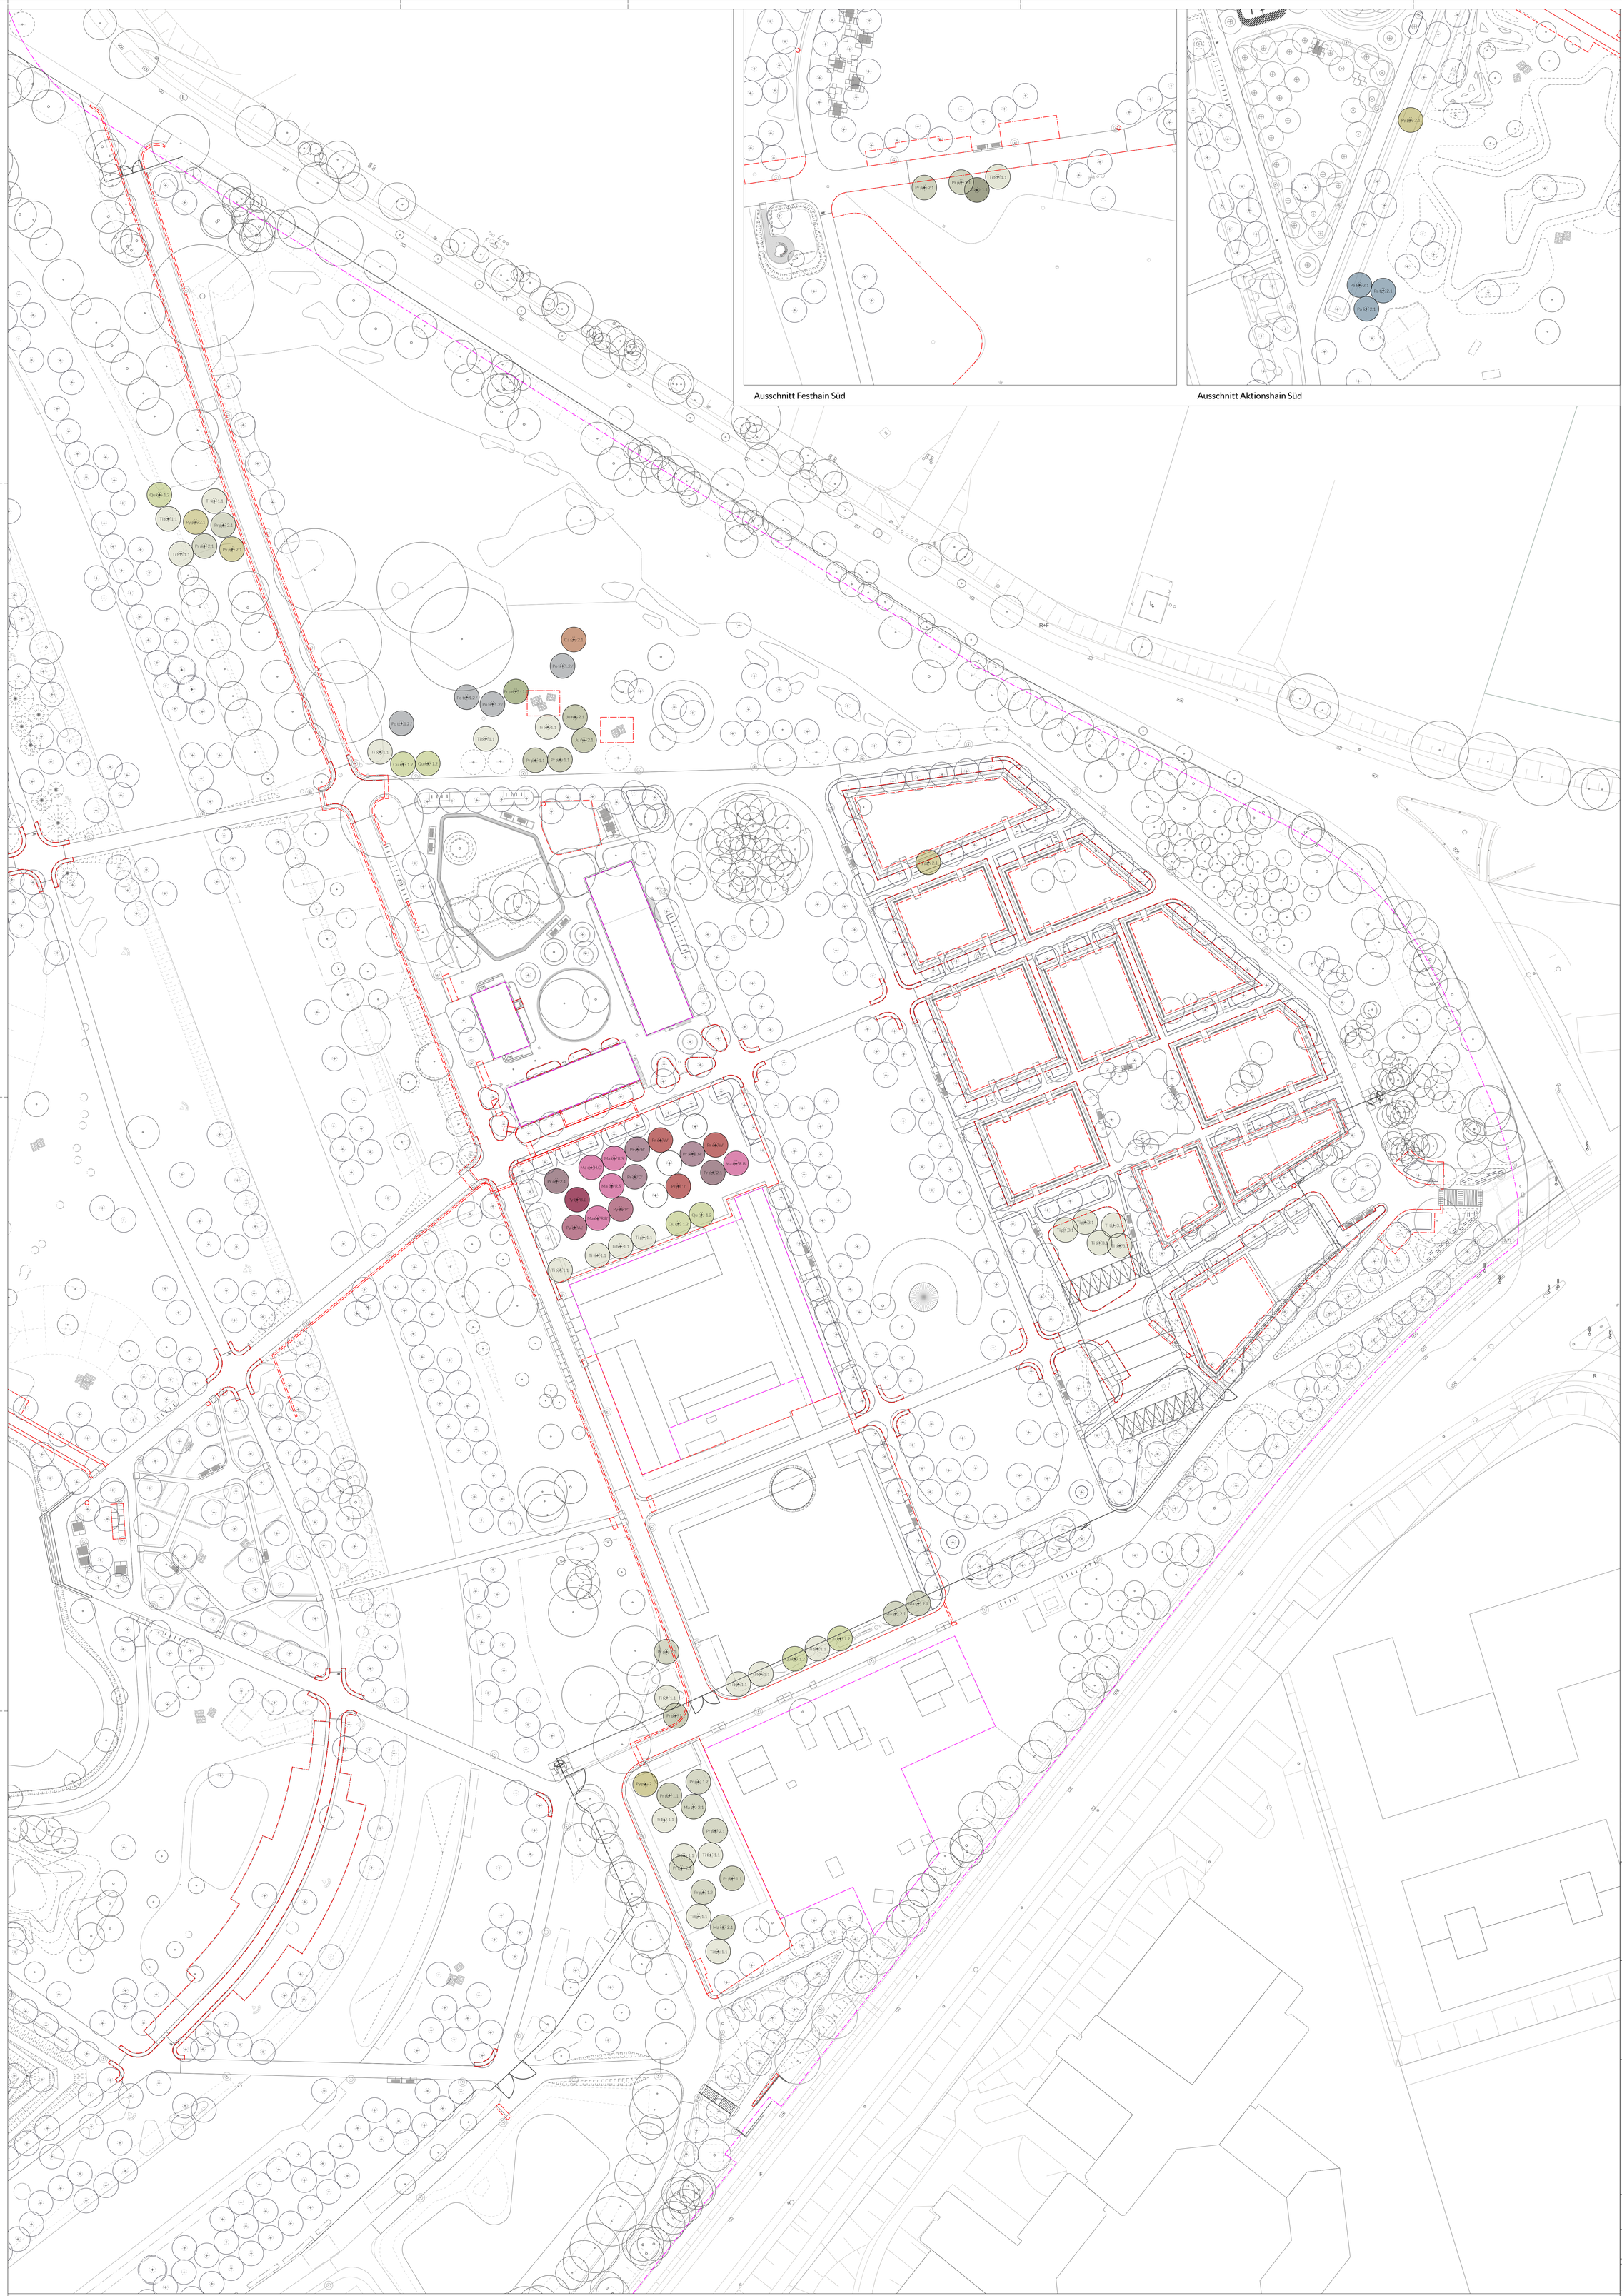

Ausschnitt Festhain Süd

Ausschnitt Aktionshain Süd

Ausschnitt Gartenland

Legende

Baugrundstücksgrenze

Bearbeitungsgrenze VE15

Baumqualitäten

Al co - 1.1 — Baumart

Al co - 1.1 — Stammumfang (StU)
1 = StU 16-18
2 = StU 20-25
3 = StU 30-35

Al co - 1.1 — Habitus
1 = Hochstamm (H)
2 = Stammbusch (Stbu)
oder Mehrstamm

für Stückzahlen vgl. Pflanzlisten

Alle Maße sind am Bau verantwortlich zu prüfen. Maßunstimmigkeiten sind sofort mit der Bauleitung zu klären. Für Maßfehler haftet allein der Auftragnehmer.

Bei der Bauausführung sind die Planungen der Fachingenieure und der Sonderfachleute unbedingt zu beachten. Detailplanungen haben bzgl. der im Plankopf beschriebenen Planinhalte Vorrang. Die Aktualität der Planung ist im jeweiligen Detail und Lageplan zu prüfen. Planerische Änderungen werden nur im jeweils inhaltlich relevanten Detailplan indiziert.

Die DIN-Vorschriften sind zu beachten. Firmenzeichnungen gelten nur mit dem Genehmigungsvermerk der Architekten. Die Koordinationspflicht des Auftragnehmers bleibt unberührt. Bedenken hinsichtlich der Konstruktion, Fertigungstechnik und Bauphysik sind den Architekten und der Bauleitung rechtzeitig mitzuteilen und zu begründen.

Index	Datum	Anmerkungen

Plangrundlagen

Planung

FRL
Franz Reschke
Landschaftsarchitektur GmbH

Gneisenaustraße 42
10961 Berlin

+49 (0)30 814540150
info@franzreschke.de
www.franzreschke.de

Bauherr

Landesgartenschau
Neuss GmbH

An der Münze 7-9
41460 Neuss

+49 (0)2131 75114-01

Projekttitel

Bürgerpark - Landesgartenschau Neuss 2026

Ausführungsplanung Freianlagen

Planinhalt

VE15.2 - Lageplan Baumneupflanzungen

gezeichnet	Maßstab	Format (mm)
FR	1:500	1130 x 890

Erstellungsdatum	Plannummer
15.08.26	**266_NE_5_VE15-2_L_006**