




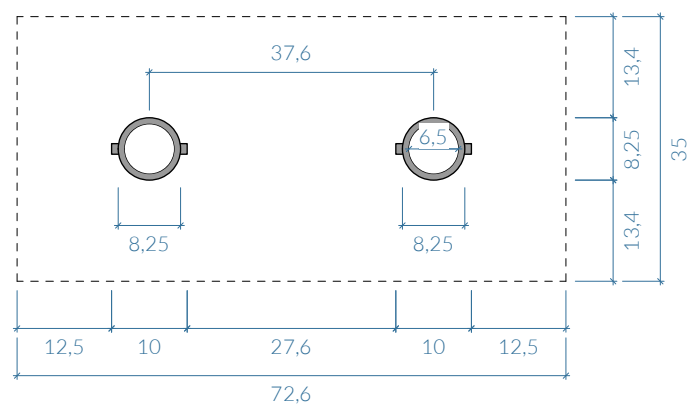


2er Pollerdepot
Aufsicht M 1:10

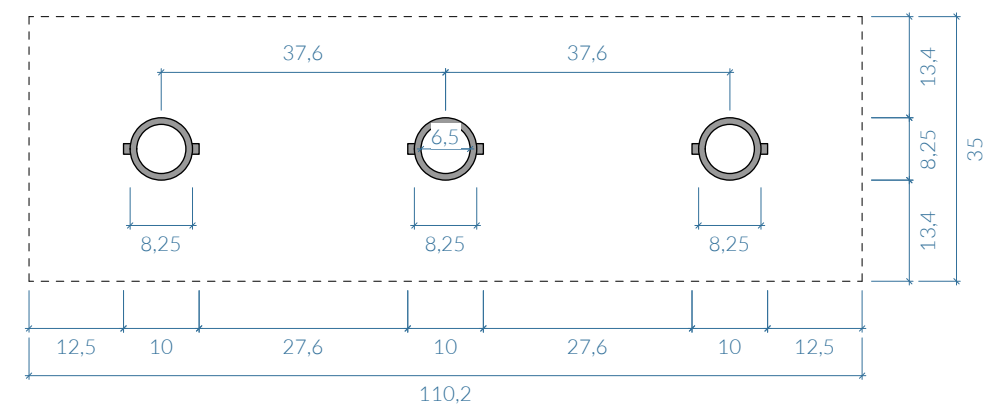


3er Pollerdepot
Aufsicht M 1:10

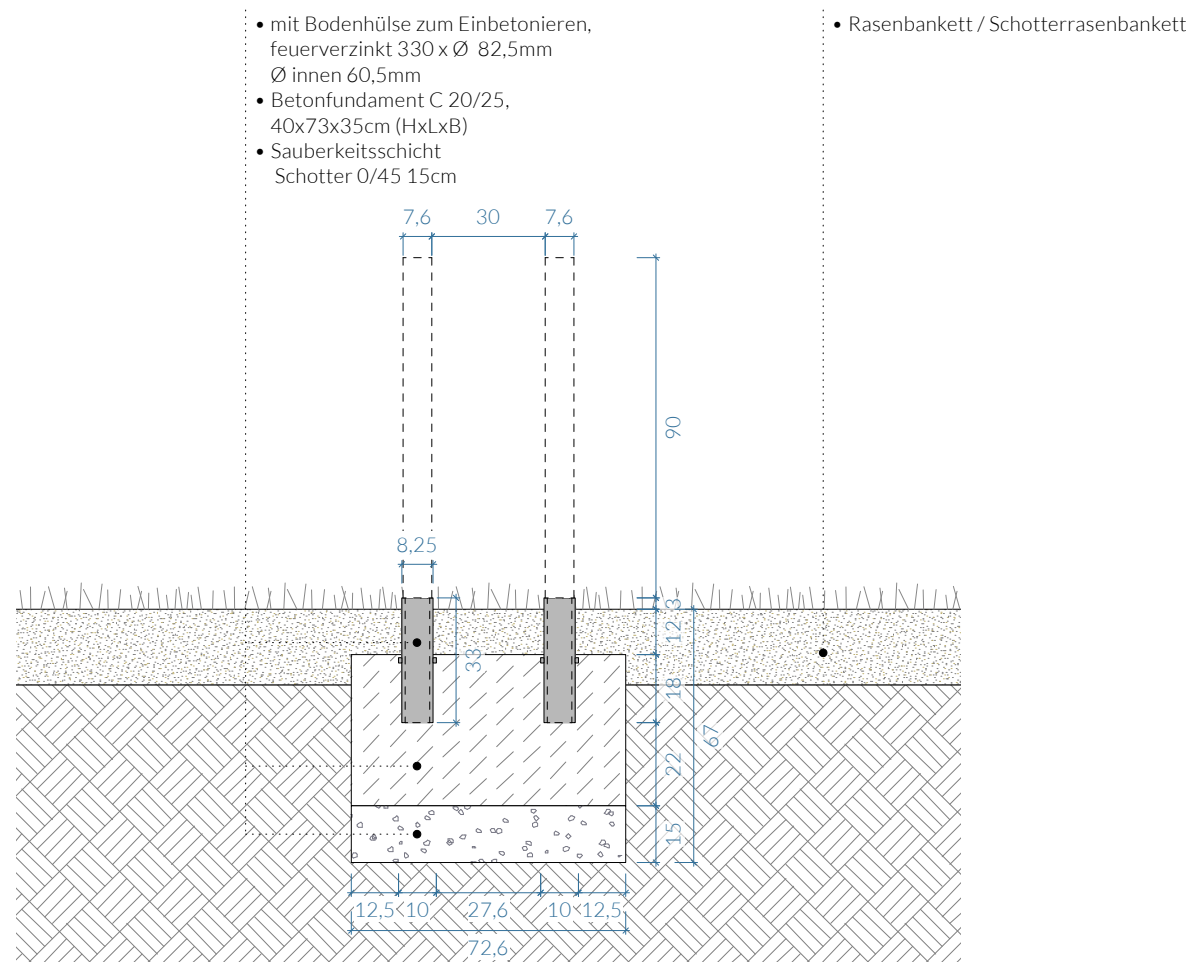


2er Pollerdepot
Schnittansicht M 1:20

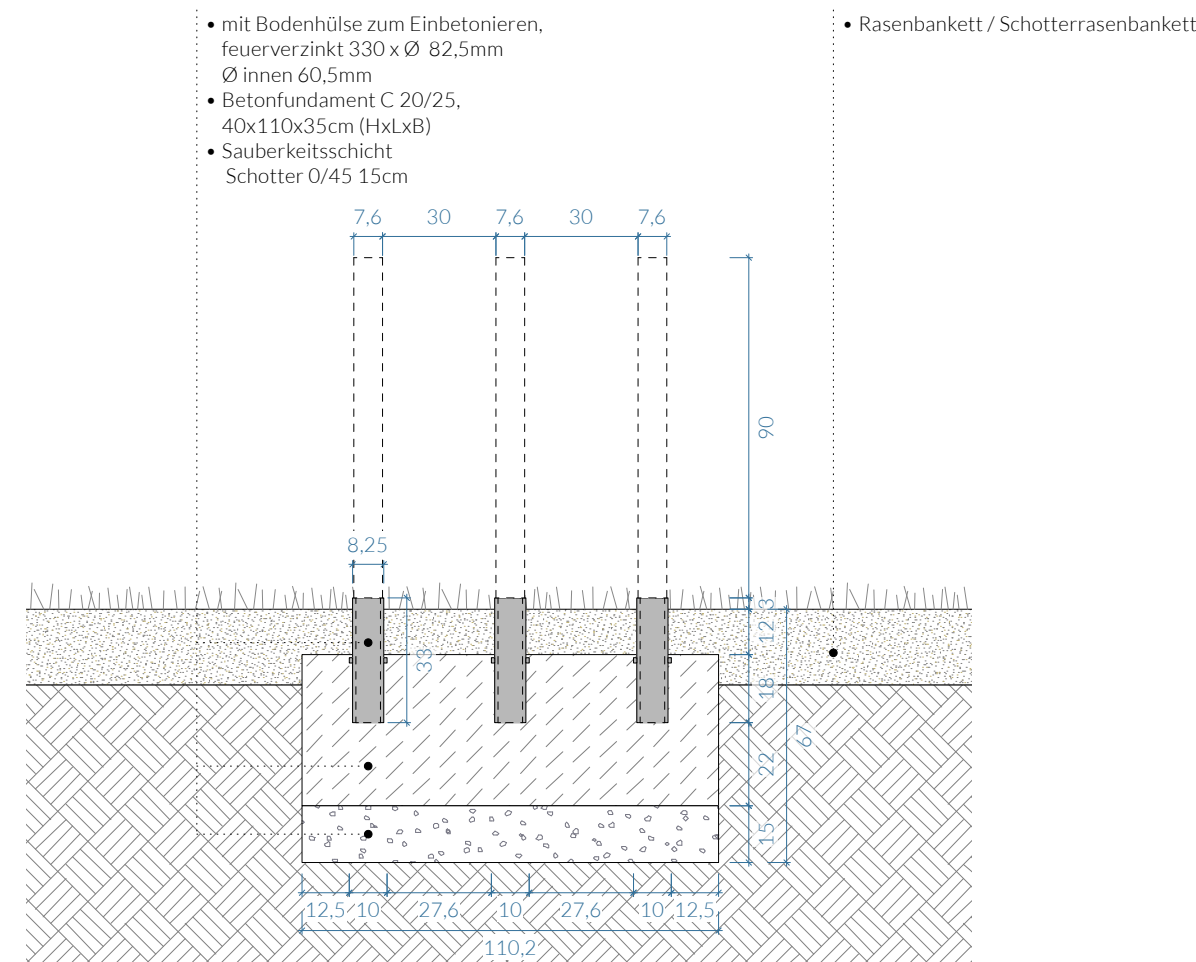


3er Pollerdepot
Schnittansicht M 1:20

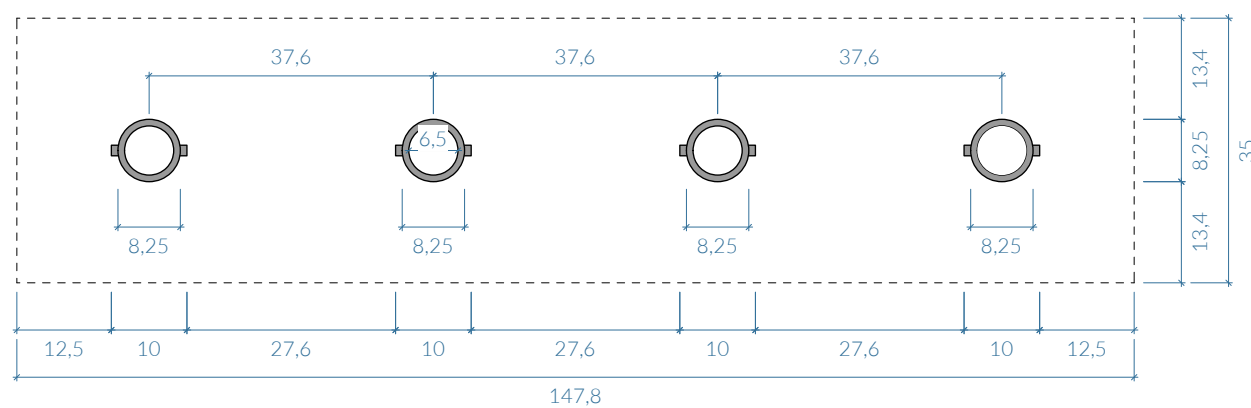


4er Pollerdepot
Aufsicht M 1:10

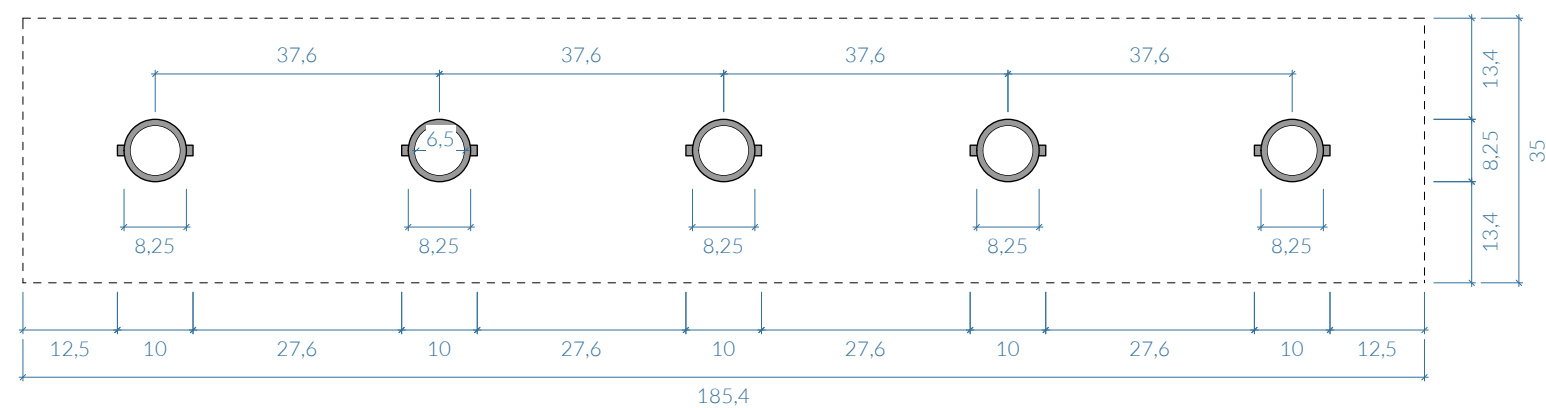

5er Pollerdepot
Aufsicht M 1:10

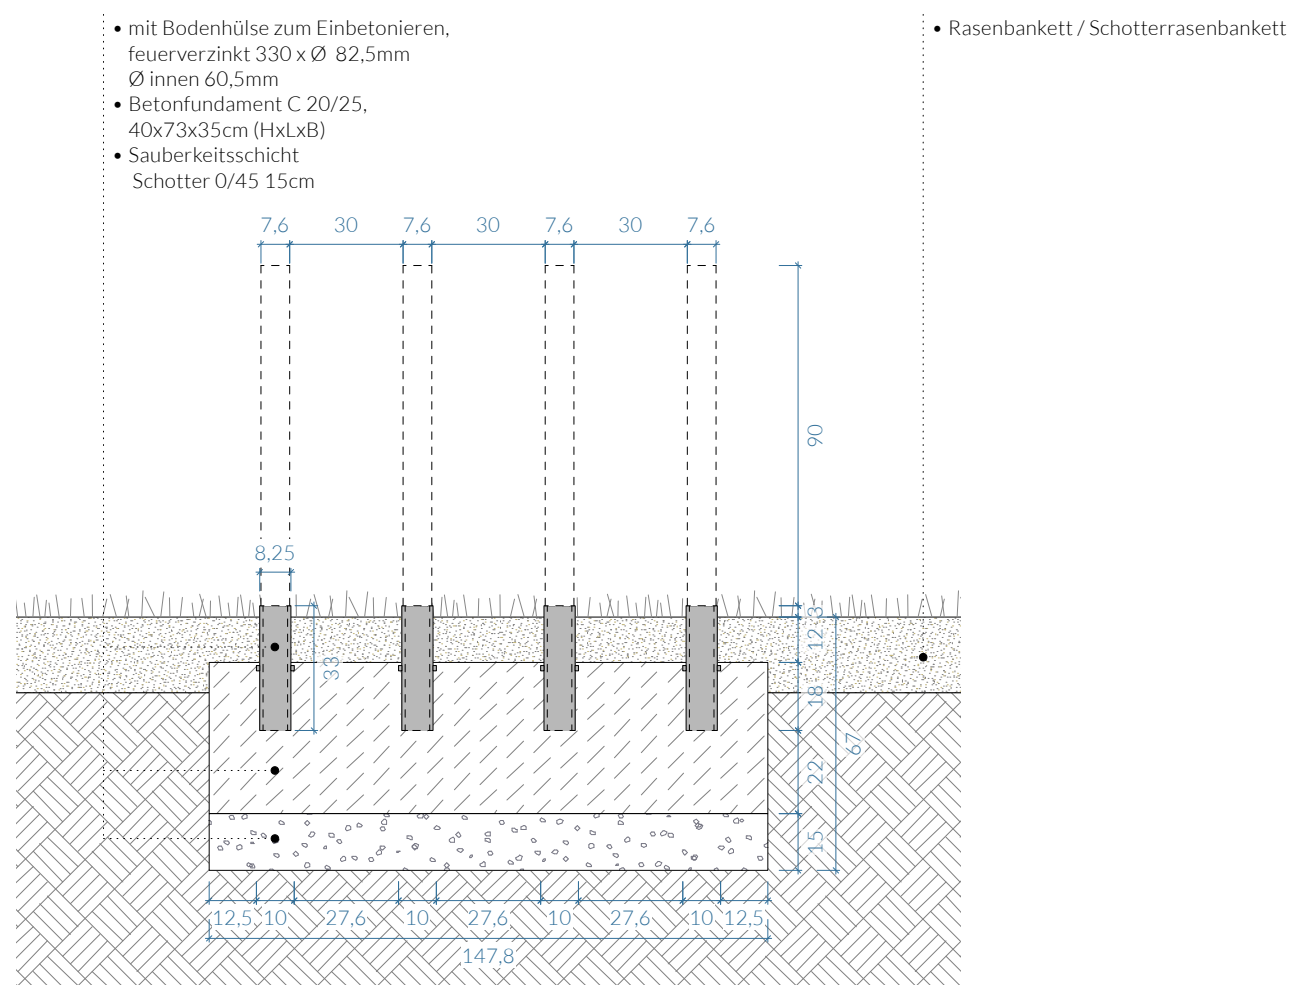

4er Pollerdepot
Schnittansicht M 1:20

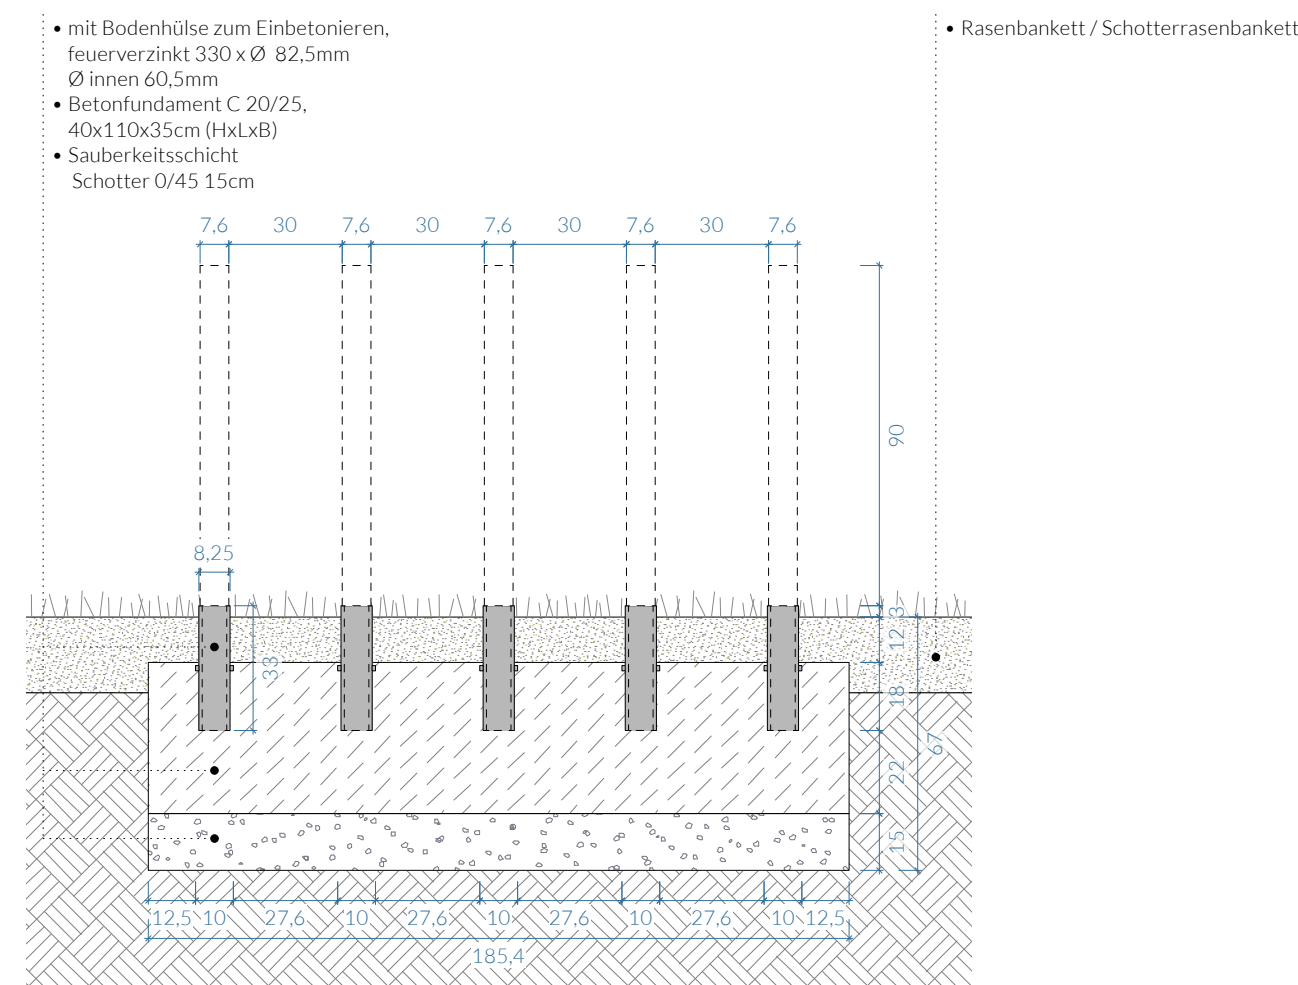

5er Pollerdepot
Schnittansicht M 1:20

Hinweise Pollerdepot:
zur Verortung vgl. Lageplan
266_NE_VE15-2_5_L_00D_'aktuellen Index'

2er Pollerdepot
16 Stück

3er Pollerdepot
8 Stück

4er Pollerdepot
1 Stück

5er Pollerdepot
1 Stück

Bodenhülsen für Pollerdepot, gesamt
65 Stück

Alle Maße sind am Bau verantwortlich zu prüfen.
Maßunstimmigkeiten sind sofort mit der Bauleitung zu klären. Für
Maßfehler haftet allein der Auftragnehmer.

Bei der Bauausführung sind die Planungen der Fachingenieure und der Sonderfachleute unbedingt zu beachten. Detailplanungen haben bzgl. der im Plankopf beschriebenen Planinhalte Vorrang. Die Aktualität der Planung ist im jeweiligen Detail und Lageplan zu prüfen. Planerische Änderungen werden nur im jeweils inhaltlich relevanten Detailplan indiziert.

Die DIN-Vorschriften sind zu beachten. Firmenzeichnungen gelten nur mit dem Genehmigungsvermerk der Architekten. Die Koordinationspflicht des Auftragnehmers bleibt unberührt. Bedenken hinsichtlich der Konstruktion, Fertigungstechnik und Bauphysik sind den Architekten und der Bauleitung rechtzeitig mitzuteilen und zu begründen.

Index	Datum	Anmerkungen	
 Franz Reschke Landschaftsarchitektur GmbH Gneisenaustraße 42 10961 Berlin +49 (0)30 814540150 info@franzreschke.de www.franzreschke.de		Bauherr Landesgartenschau Neuss GmbH Oberstraße 108 41460 Neuss +49 (0)2131 906775	
Projekttitel Ausführungsplan Freianlagen			
Planinhalt VE15.2 – Regeldetail Pollerdepot			
gezeichnet	Maßstab	Format (mm)	
WH	1:20/1:10	594 x 480	
Erstellungsdatum	Plannummer		
15.0826	266_NE_VE15-2_5_D_602-2		