


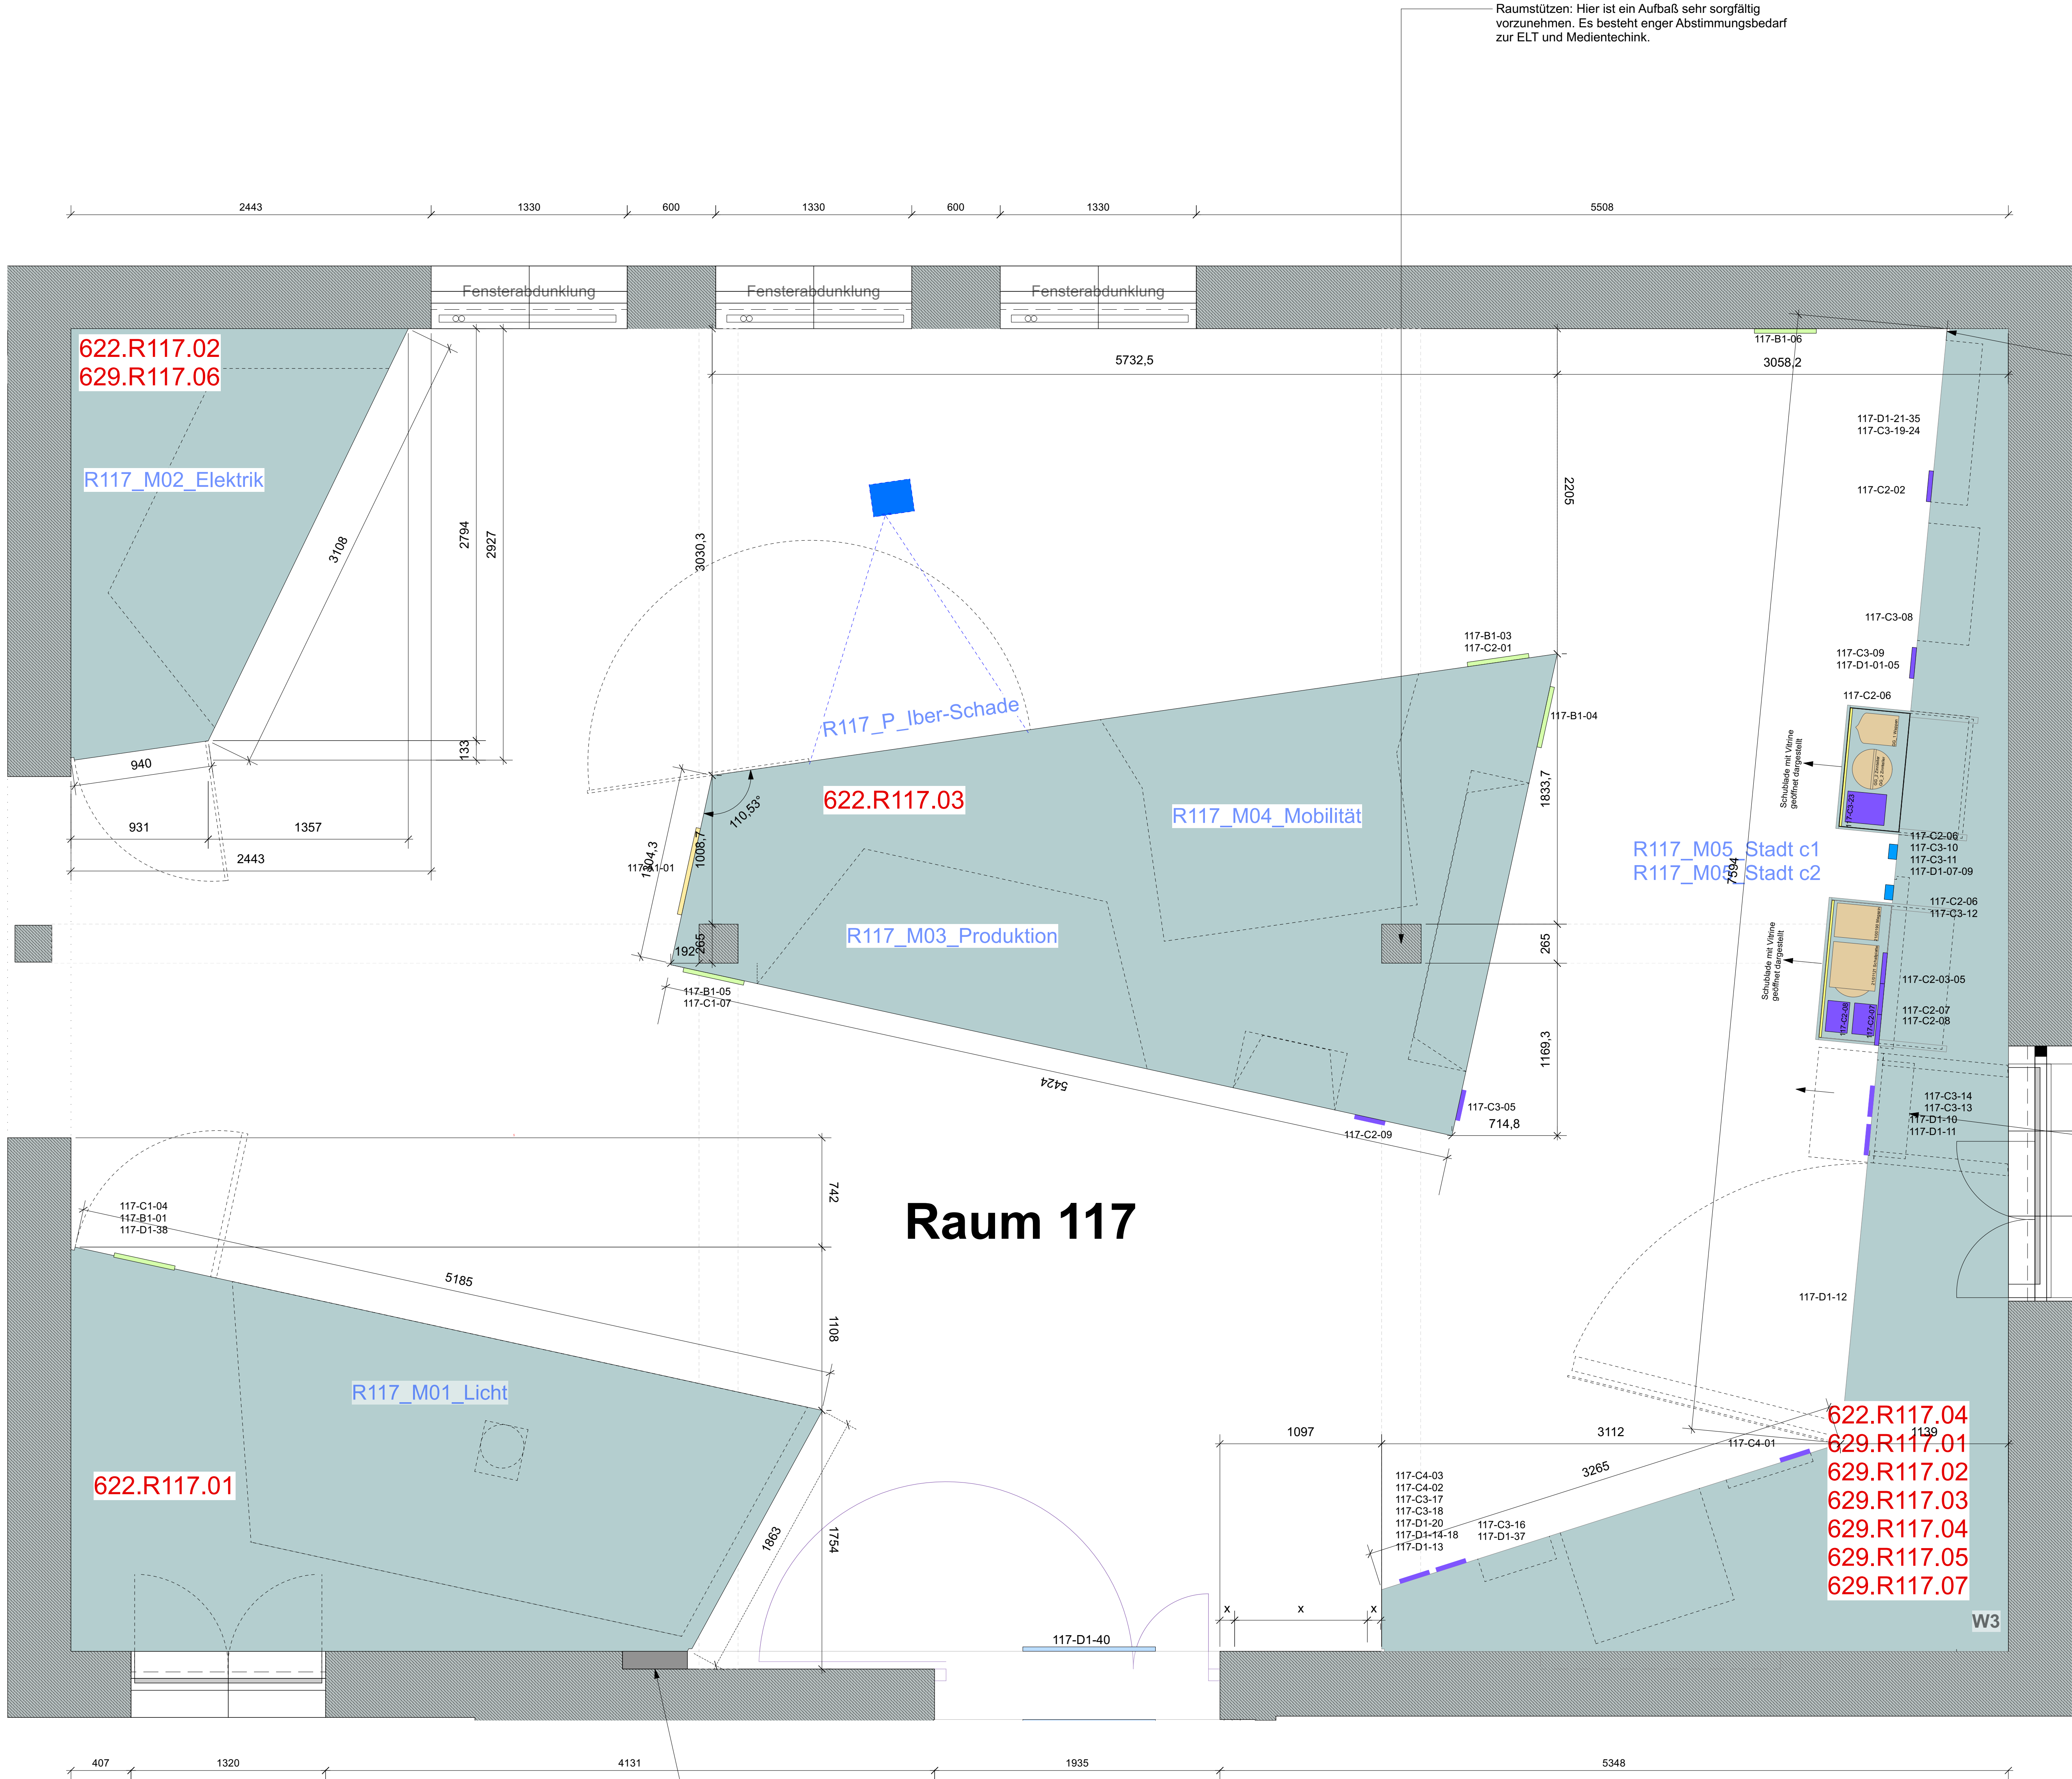

Grundriss
M 1:20

Nische in Wand schließen, sodass das Möbel durchgehend an Wand angeschlossen ist.

Raumstützen: Hier ist ein Aufbau sehr sorgfältig vorzunehmen. Es besteht enger Abstimmungsbedarf zur ELT und Medientechnik.

Gilt für alle Elemente: Alle Wandanschlüsse über zurückversetzte Schattenfuge aus Holzwerkstoff spritzlackiert nach RAL 9011 - Graflschwarz, matt. Fuge 5 mm.


Dieses Wandelemente soll über eine Bodenschiene vorzuschieben sein, um den Bereich um die Zugänglichkeit zum Fenster zu gewährleisten. Das gesamte Wandstück soll parallel und sicher ohne anheben und nur mit einer Person 500mm nach Vorne verschiebbar sein.

Positionen für R117

622.R117.01
622.R117.02
622.R117.03
622.R117.04

R117_M01_Licht
R117_M02_Elektrik
R117_M03_Produktion
R117_M04_Mobilität
R117_M05_Stadt c1
R117_M06_Stadt c2

644.R117.01
644.R117.02



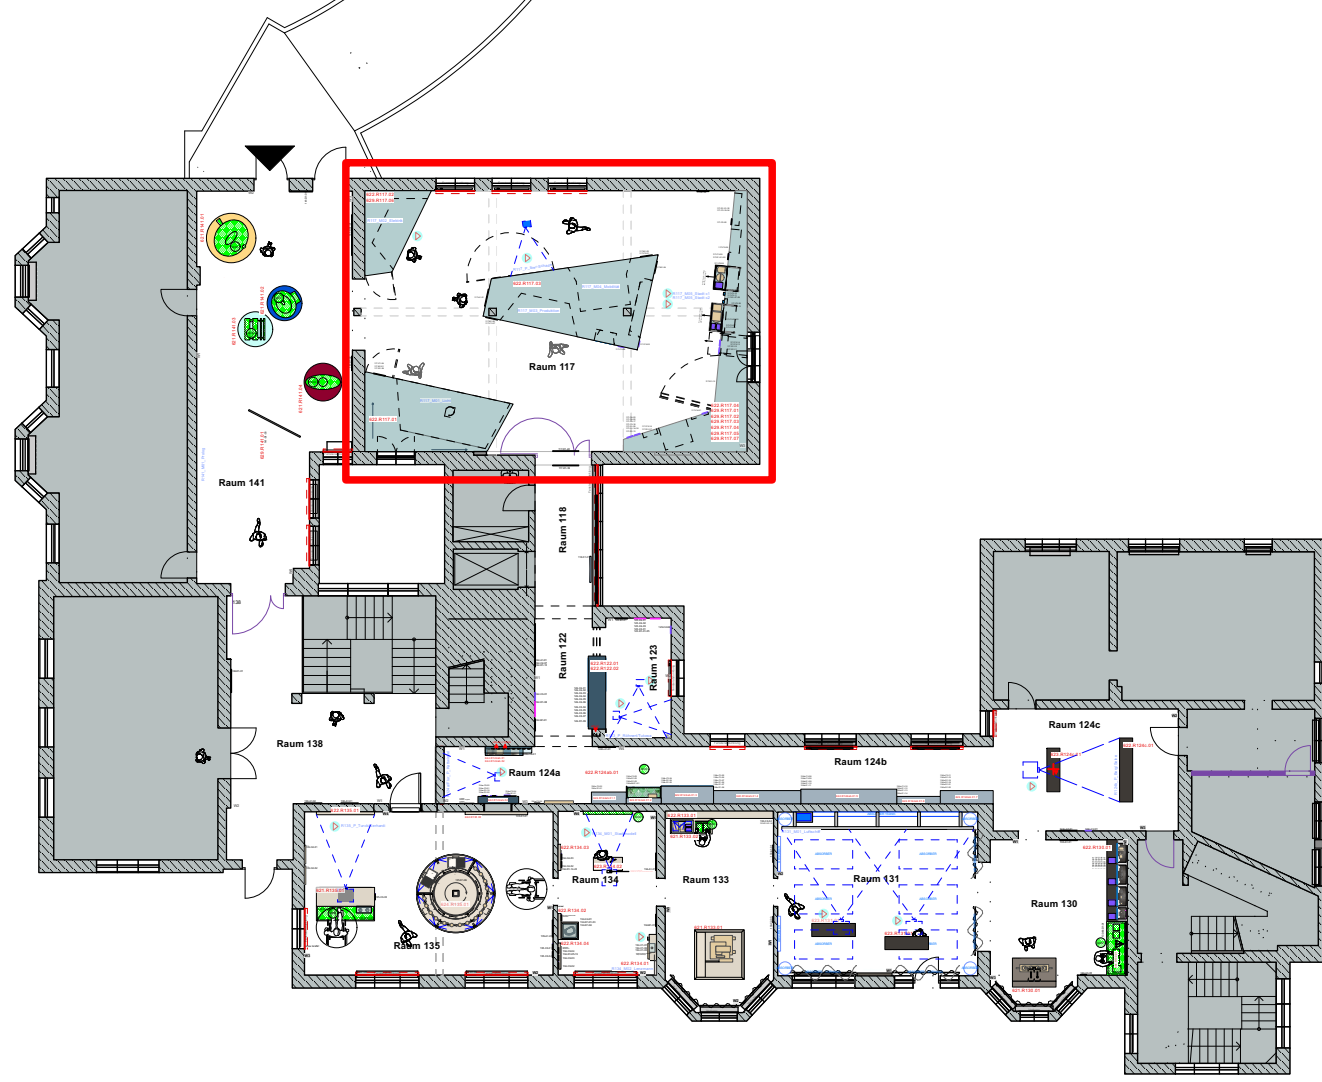


Änderung zur Ursprungsdatei vom			
Index	Datum	gez.	Art der Änderung / Ergänzung
Bauherr/Bürger		Planverfasser	
Neue Dauerausstellung im Stadt- und Geschichtsmuseum Lüdenscheld		Duncan McCauley Aachenerstraße 5 51069 Berlin 030 84122277-0 F 030 84122277-6 info@dmcccauley.com	




Status	Zeichnung NDA_LP5_Ausstellungsplanung_R117_01						
Leistungsphase	Kurzbezeichnung Plan	Index	Datum	gez.	Format	Maßstab	Einheit
LP5	NDA_LP5_AP_R117_01	-	10.09.2024	an	A0	1:20	mm

Möbelement 622.R117.01
Raumhohes Möbelement "Licht"

Wände fugenlos, nur dargestellte Materialstöße sind in die W+M-Planung zu übernehmen.

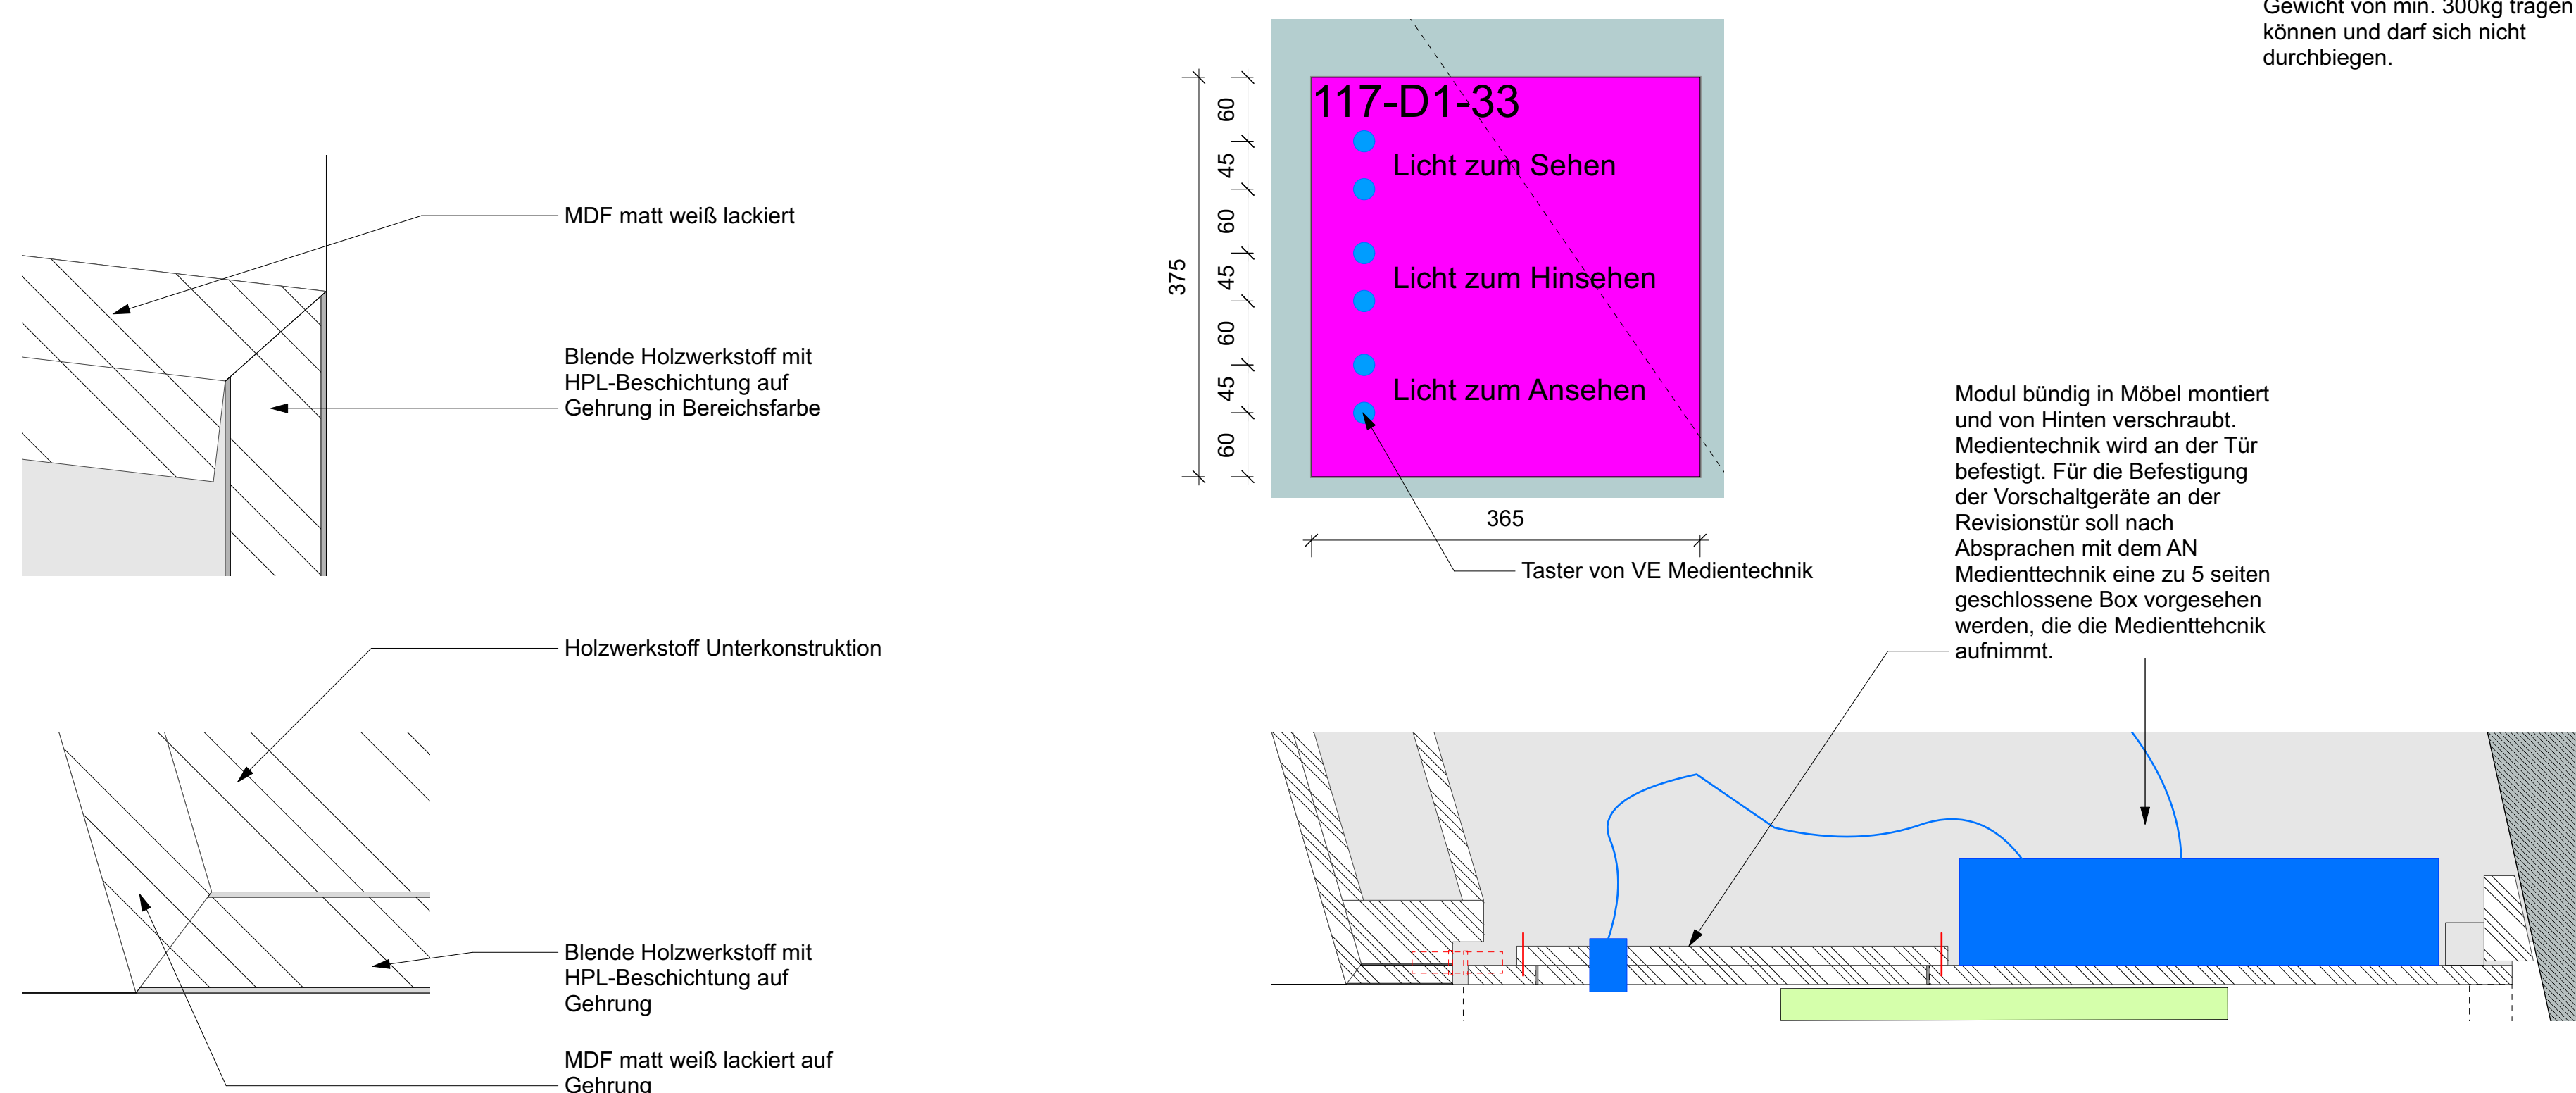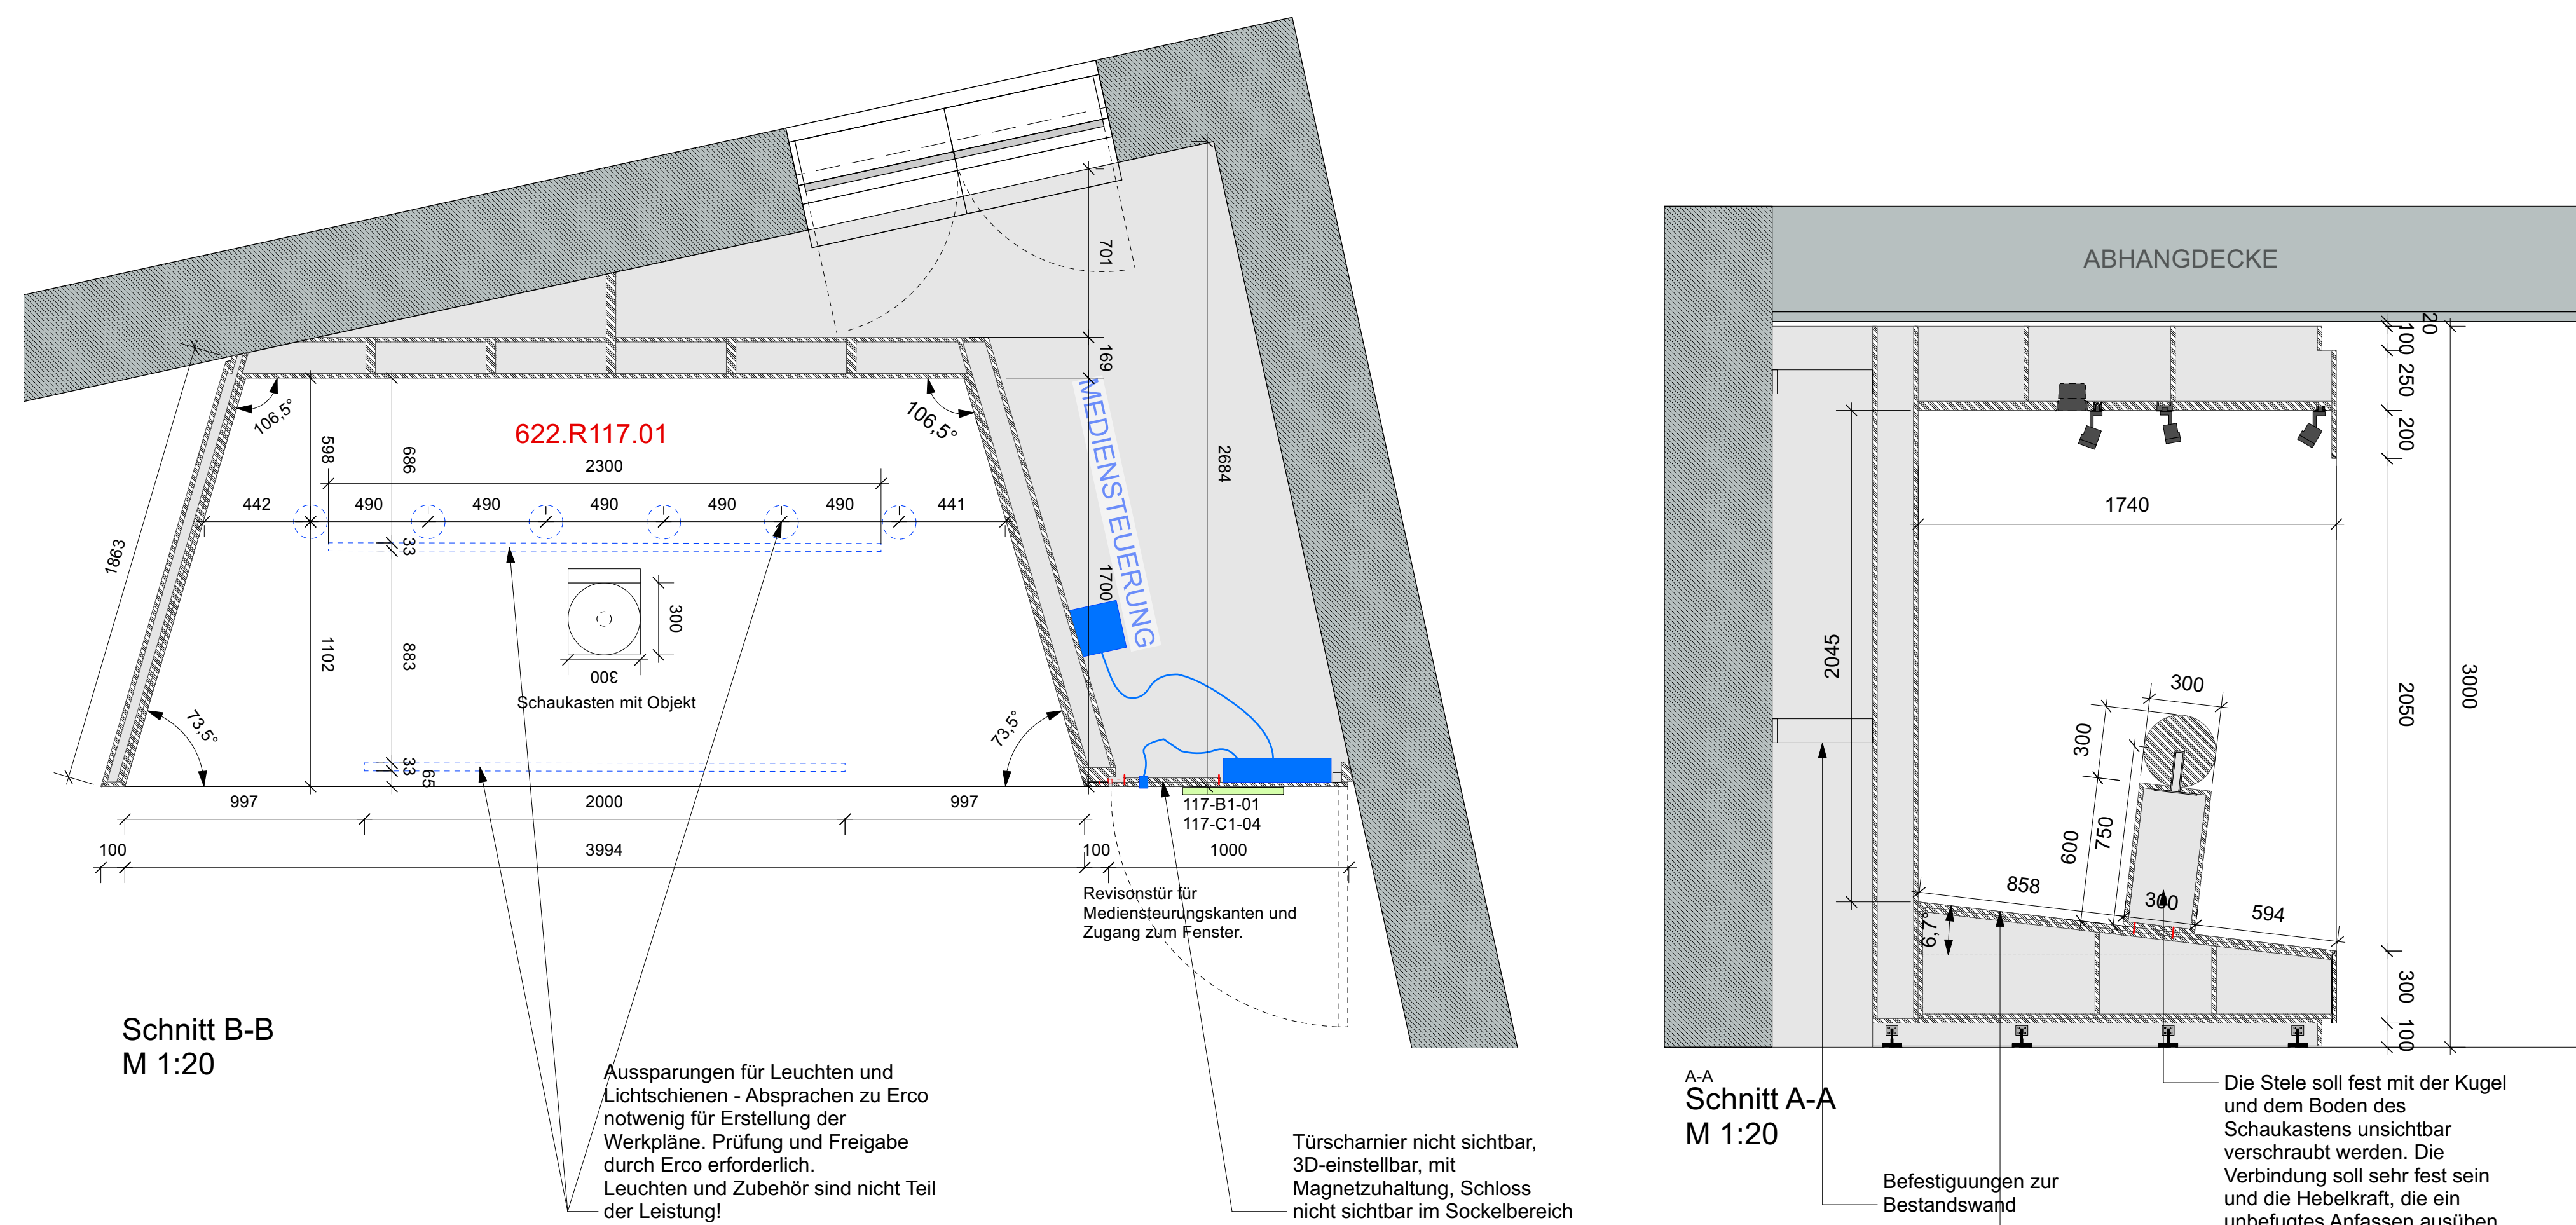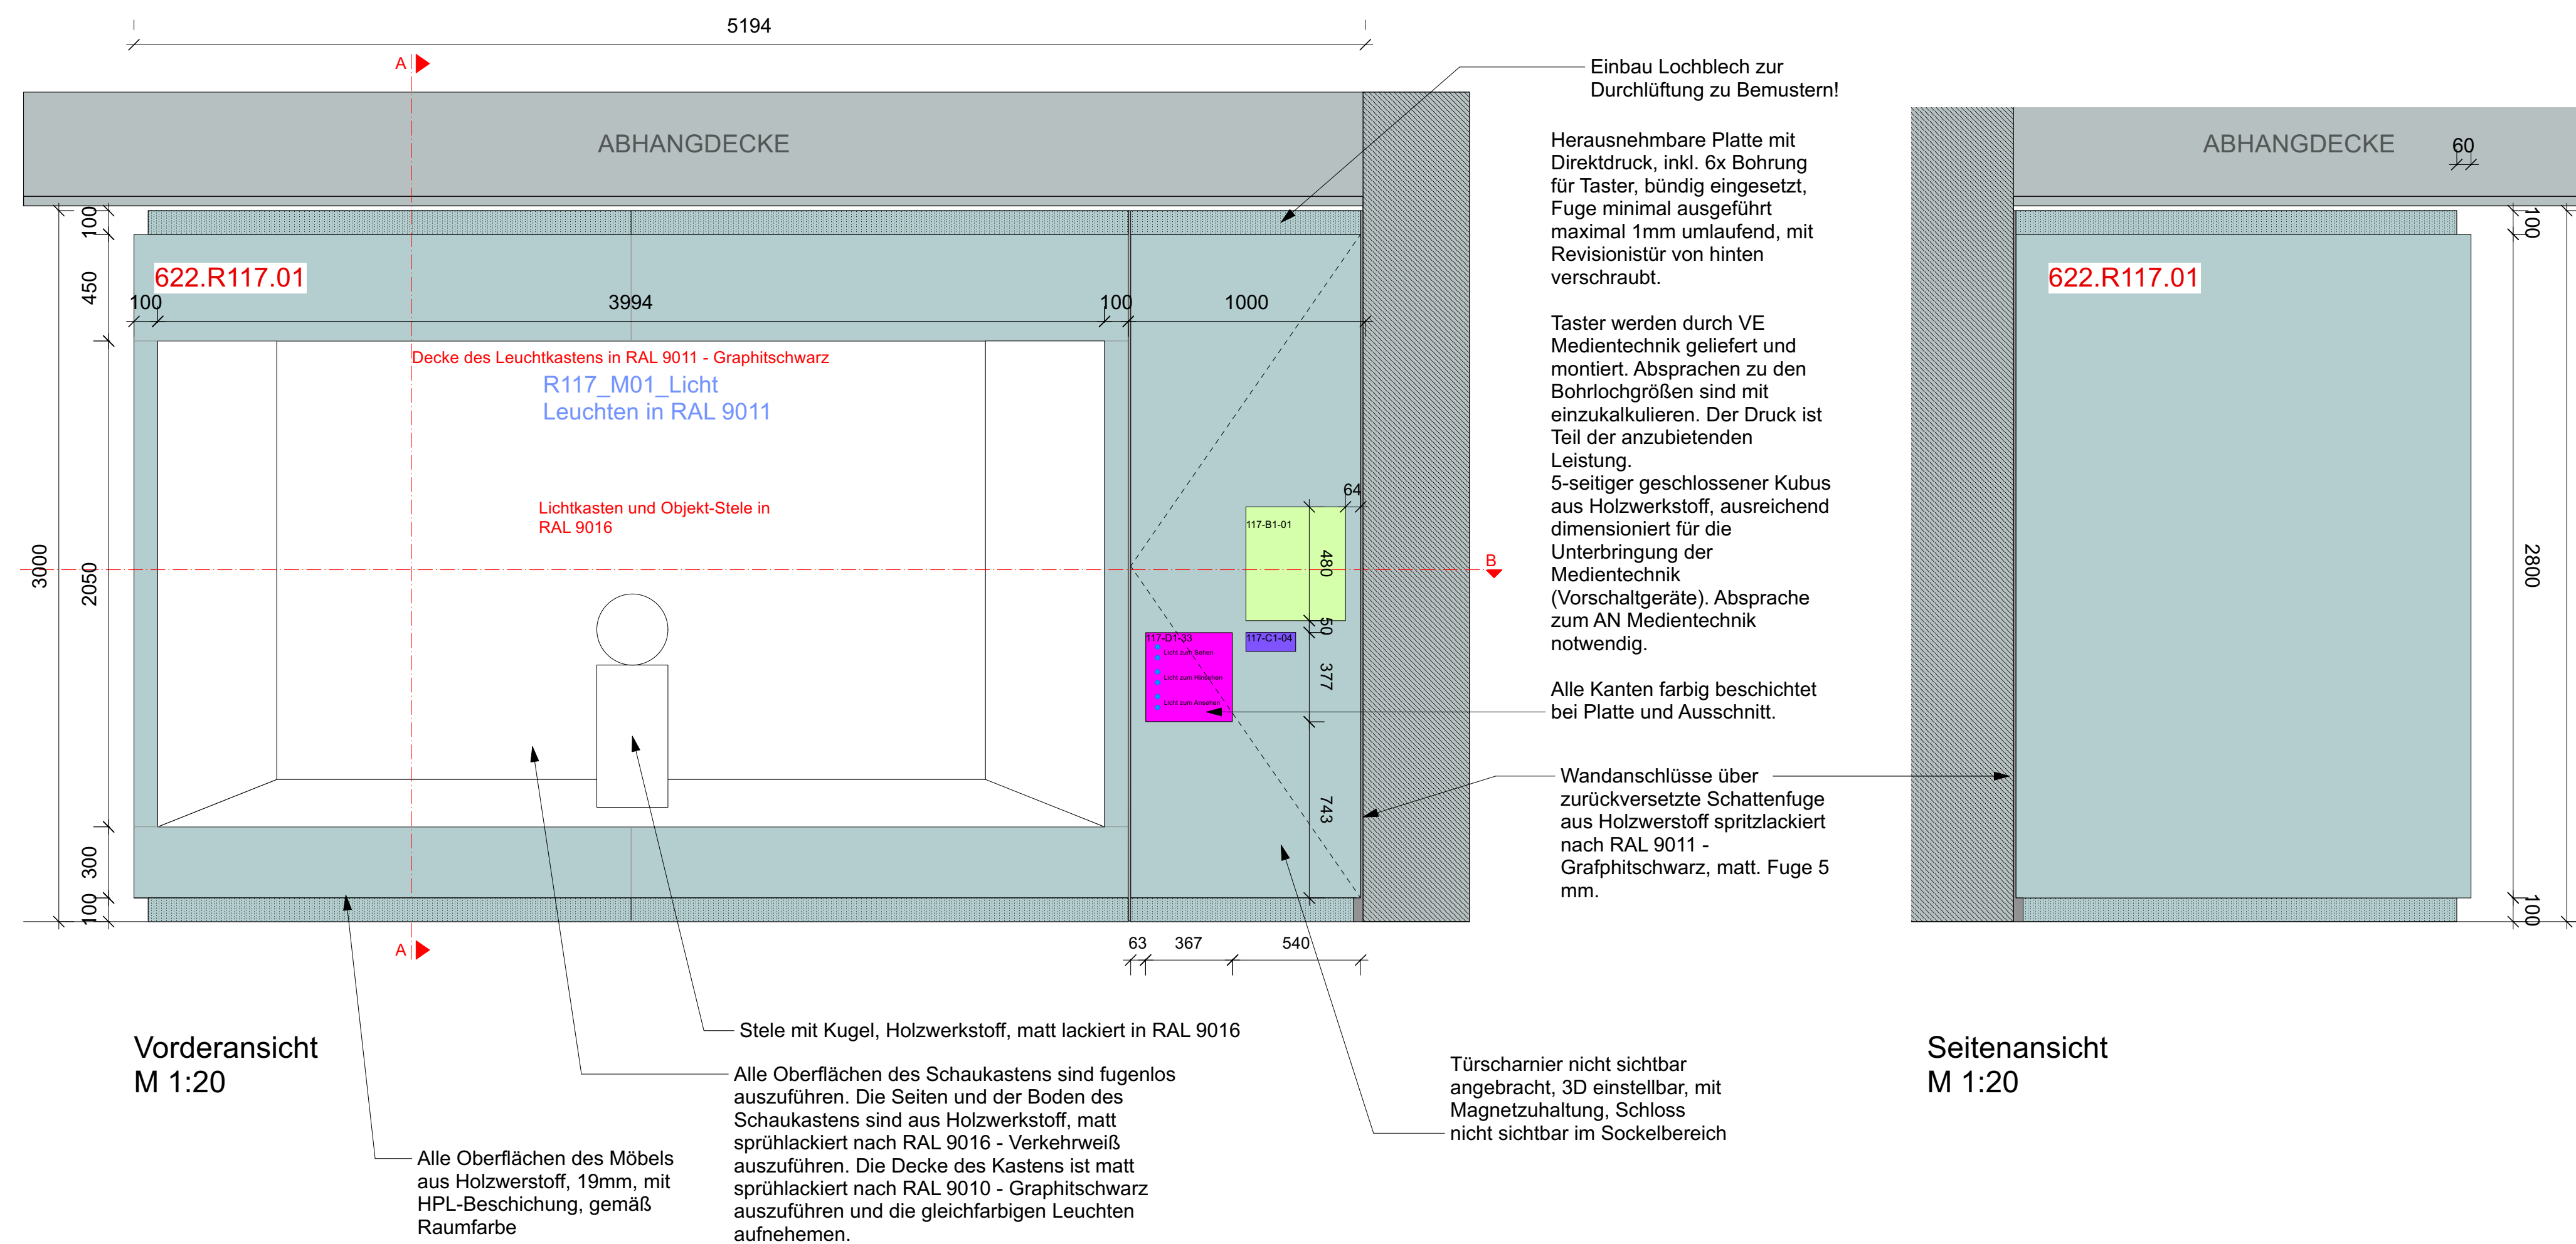


Möbelement 622.R117.02
Raumhohes Möbelement "Elektrik" mit integrierter Beleuchtung über Bedienungsfeld
3 Stk, C1-DL von Corporate Friends o.g., schwarz

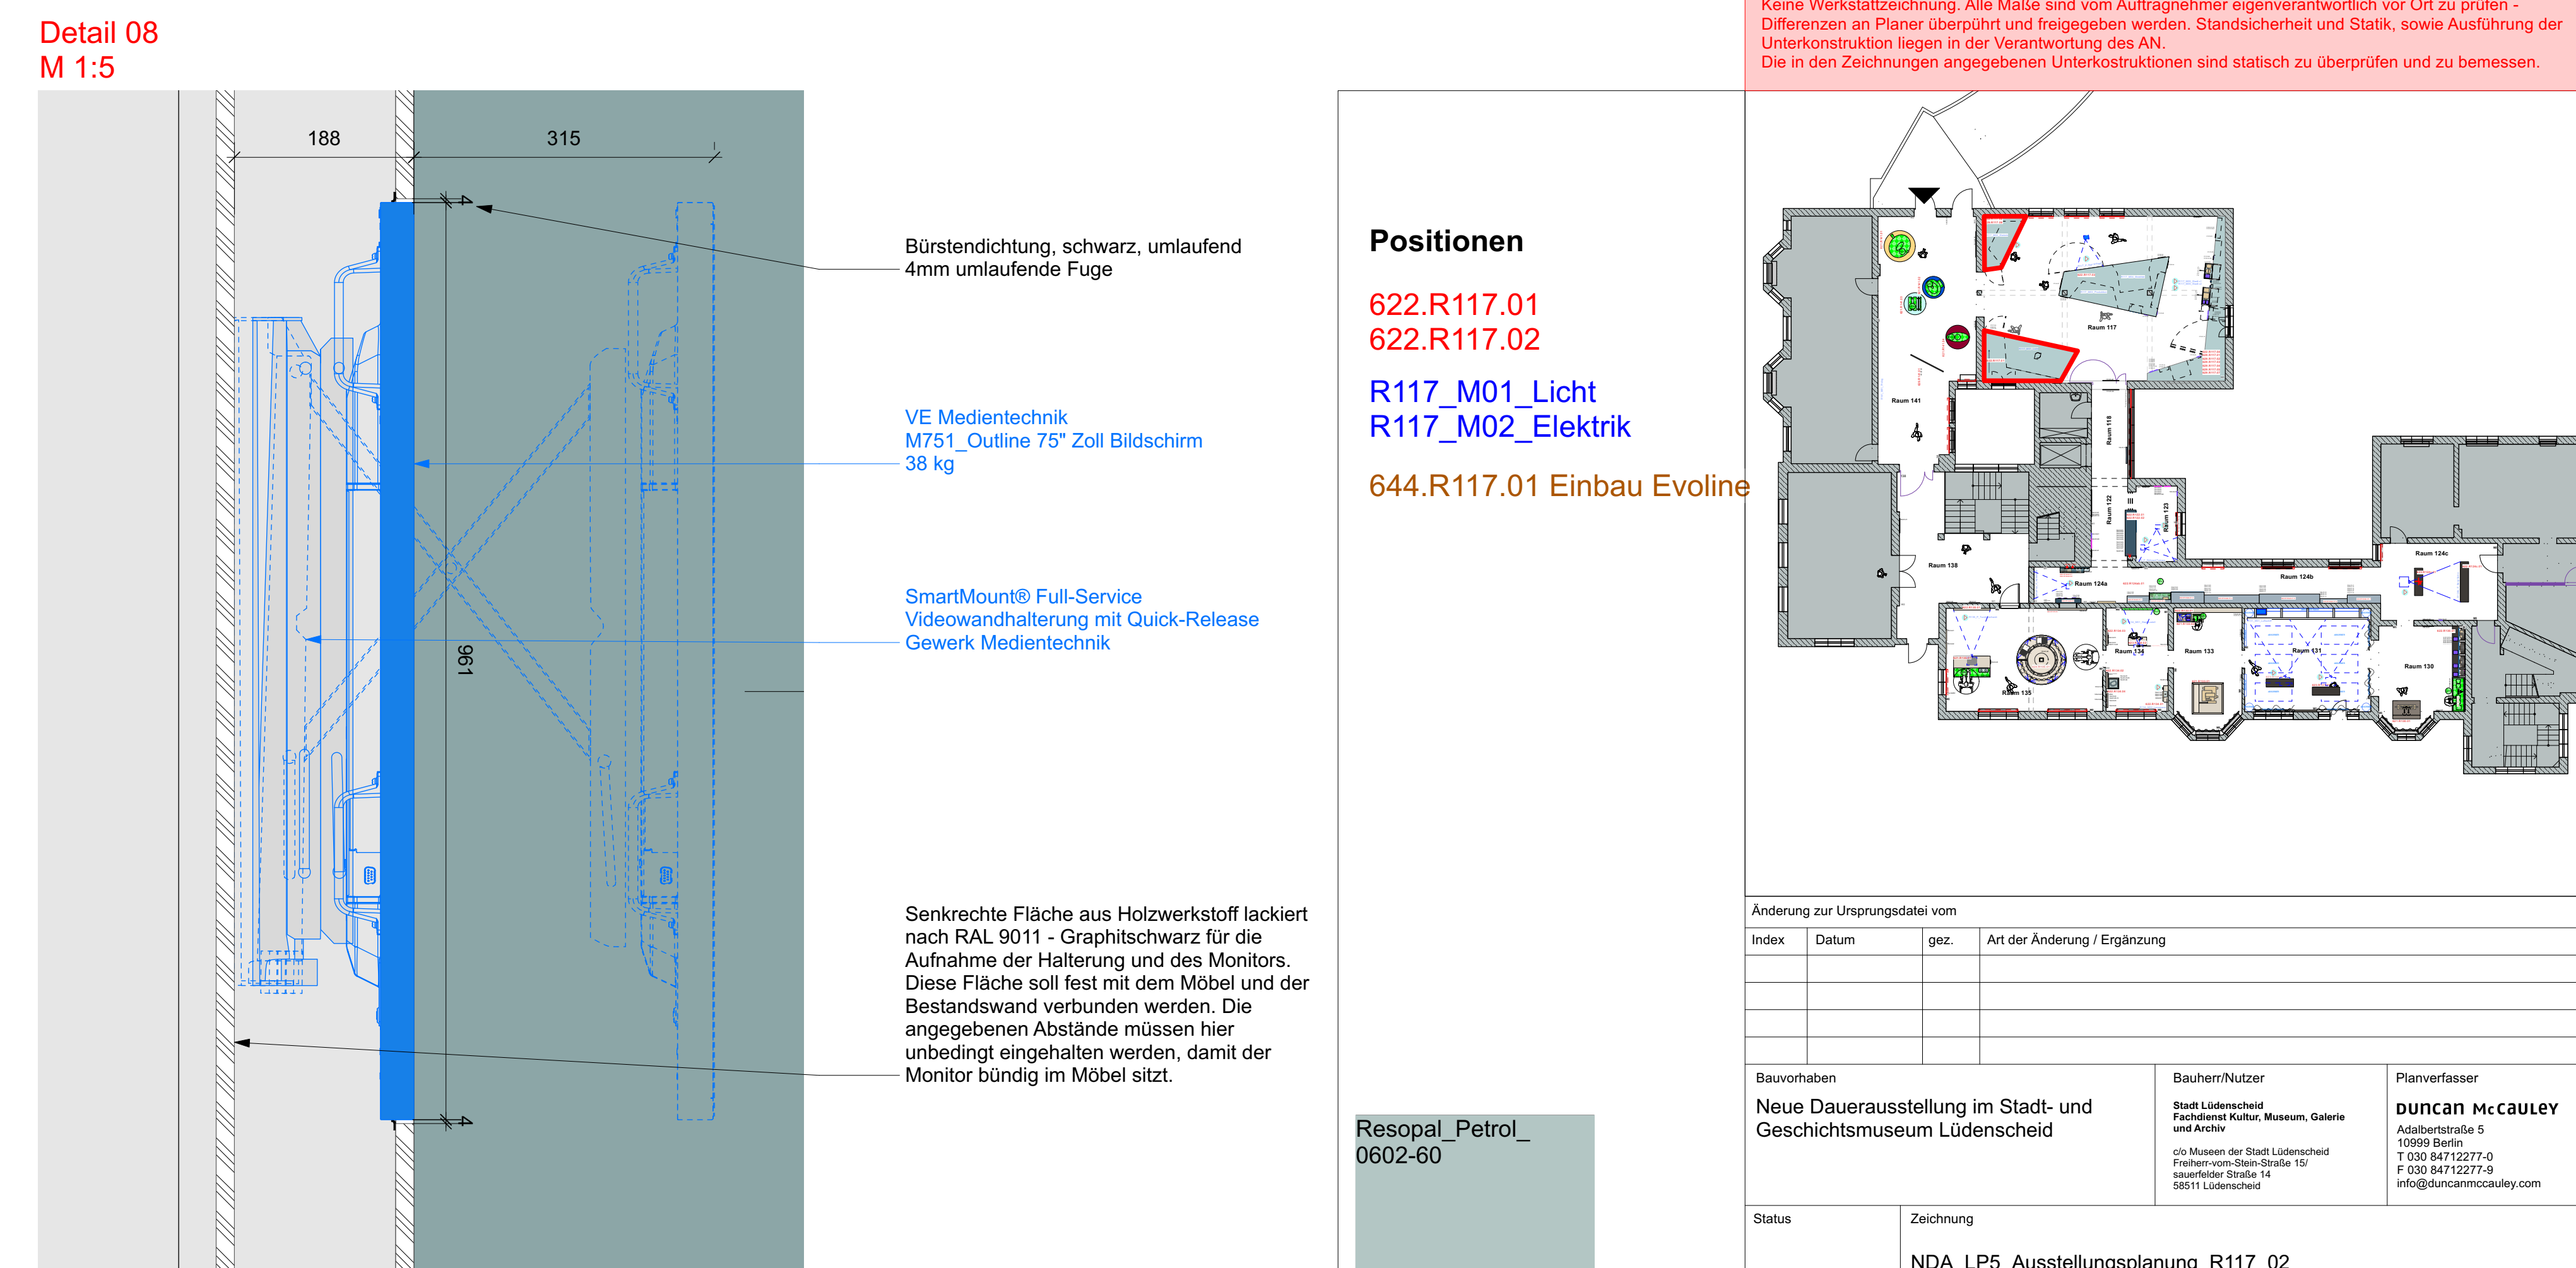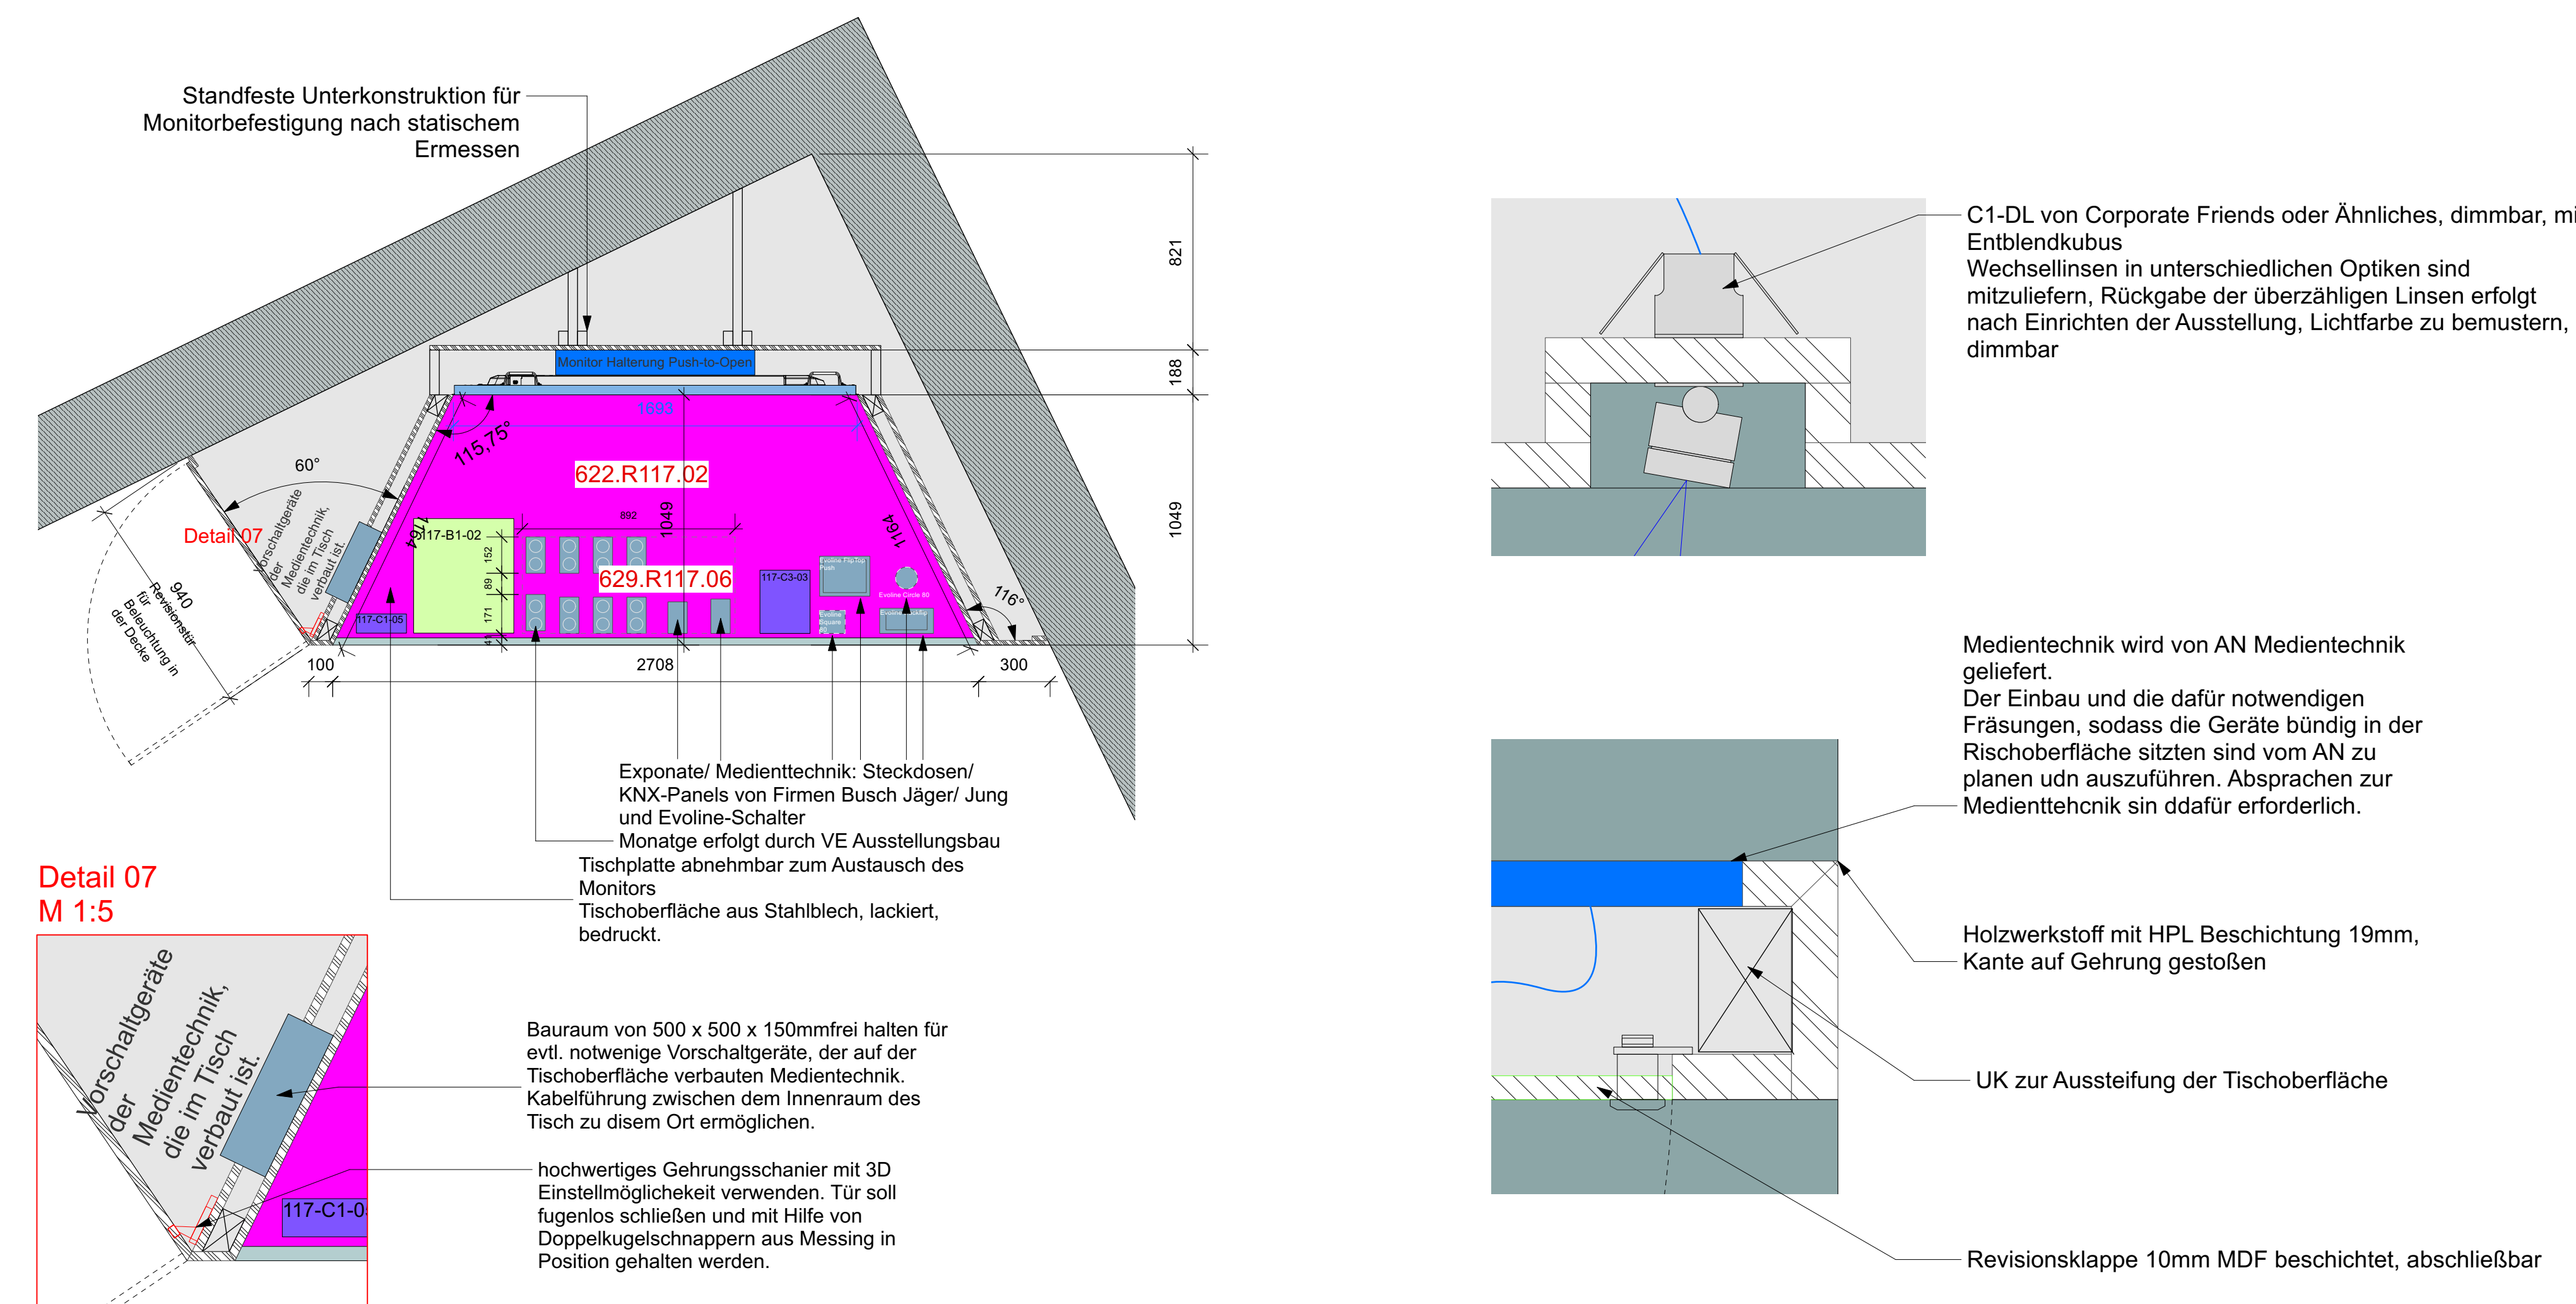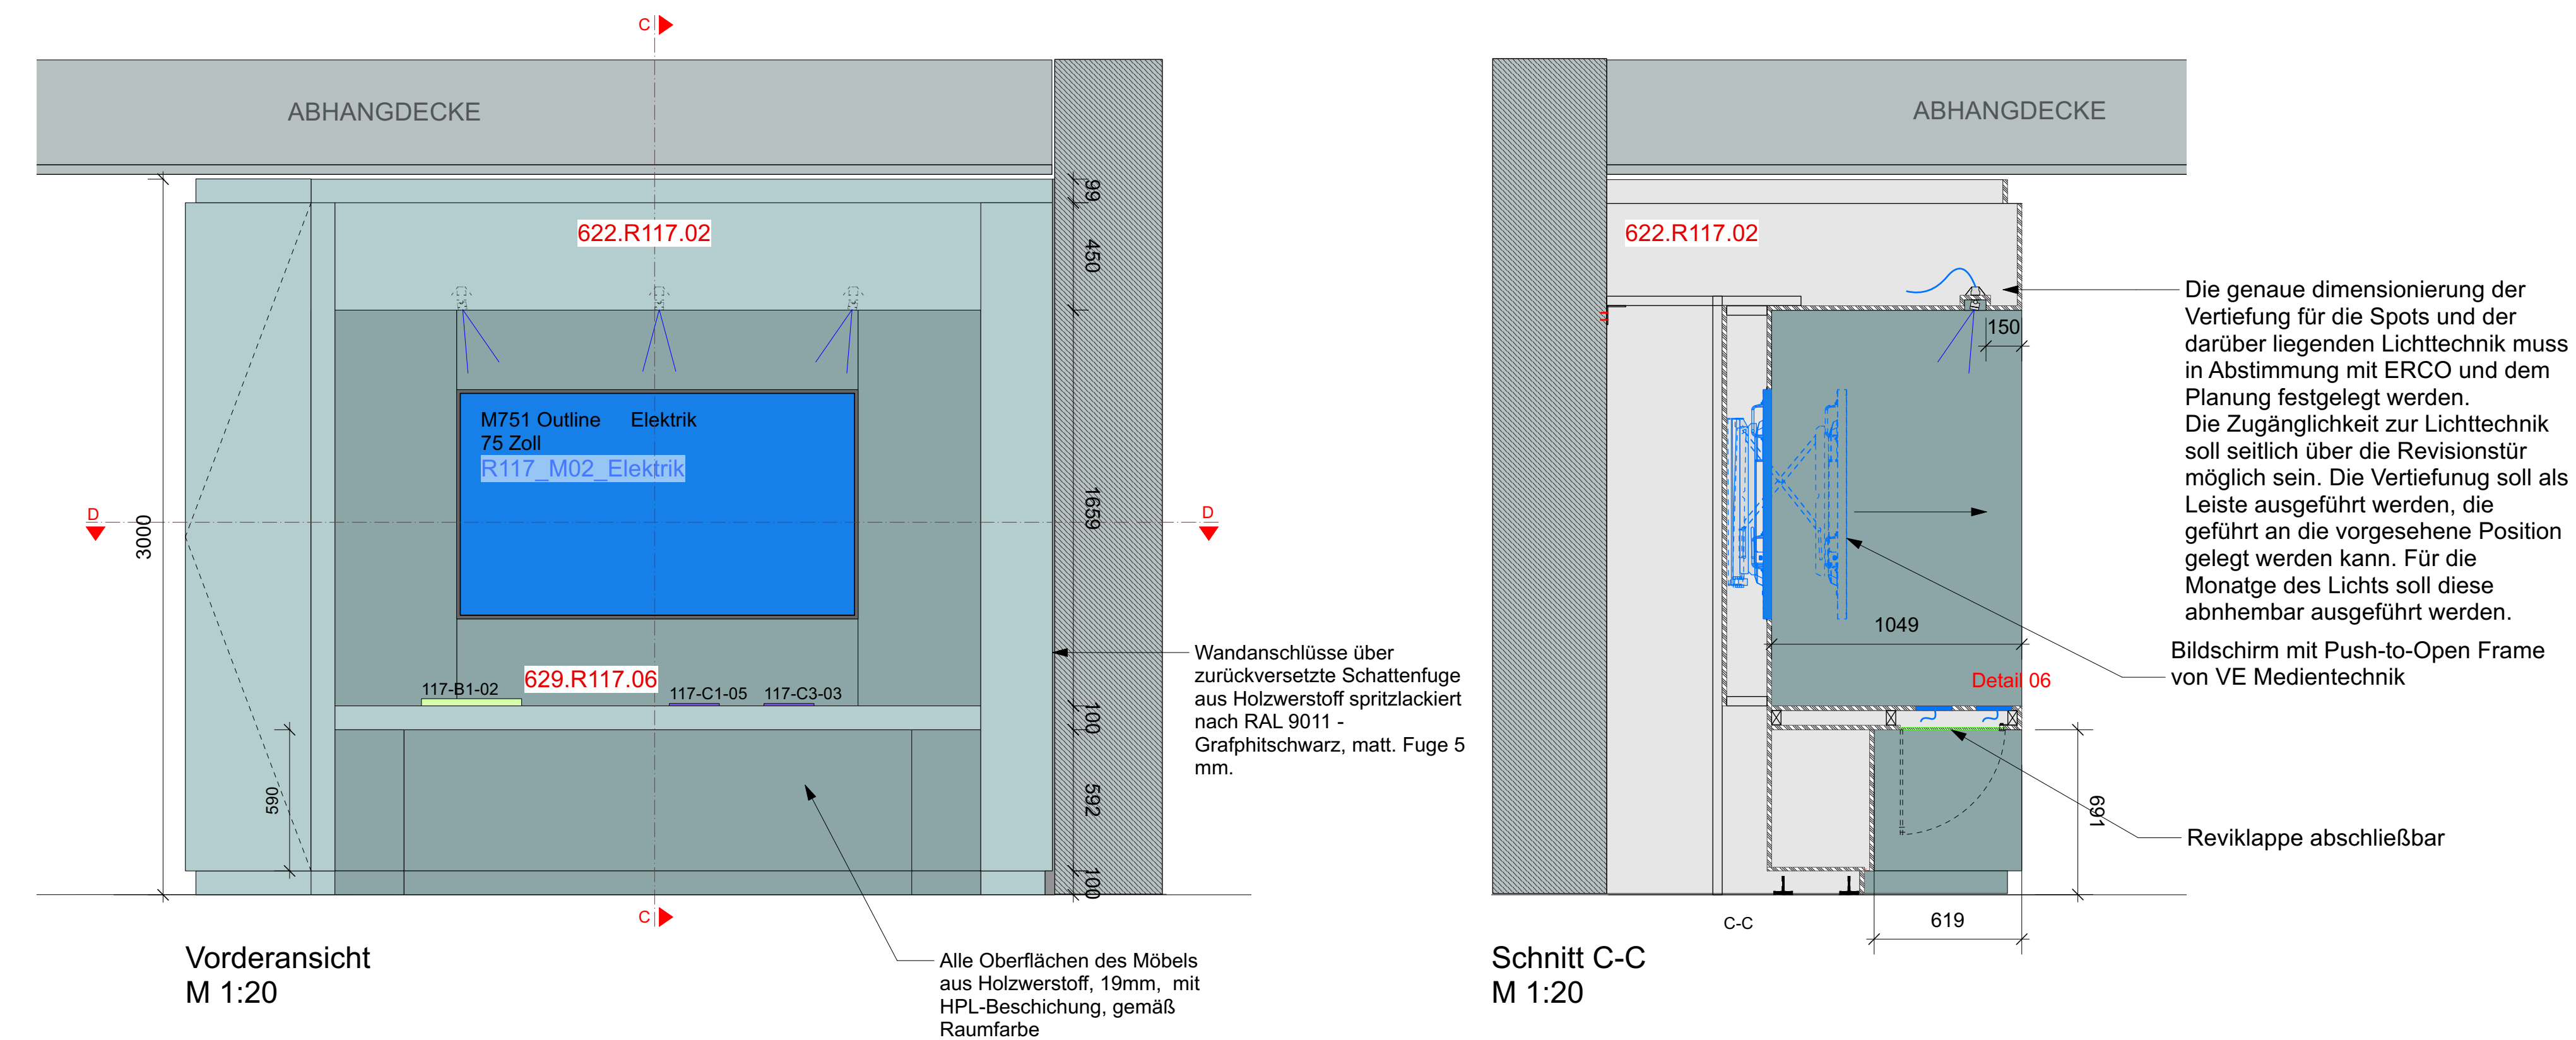


Raumhohes Möbelement "Produktion, Mobilität, Konsum" mit integrierter Beleuchtung über Bedienungsfeld

Möbelement 622.R117.03

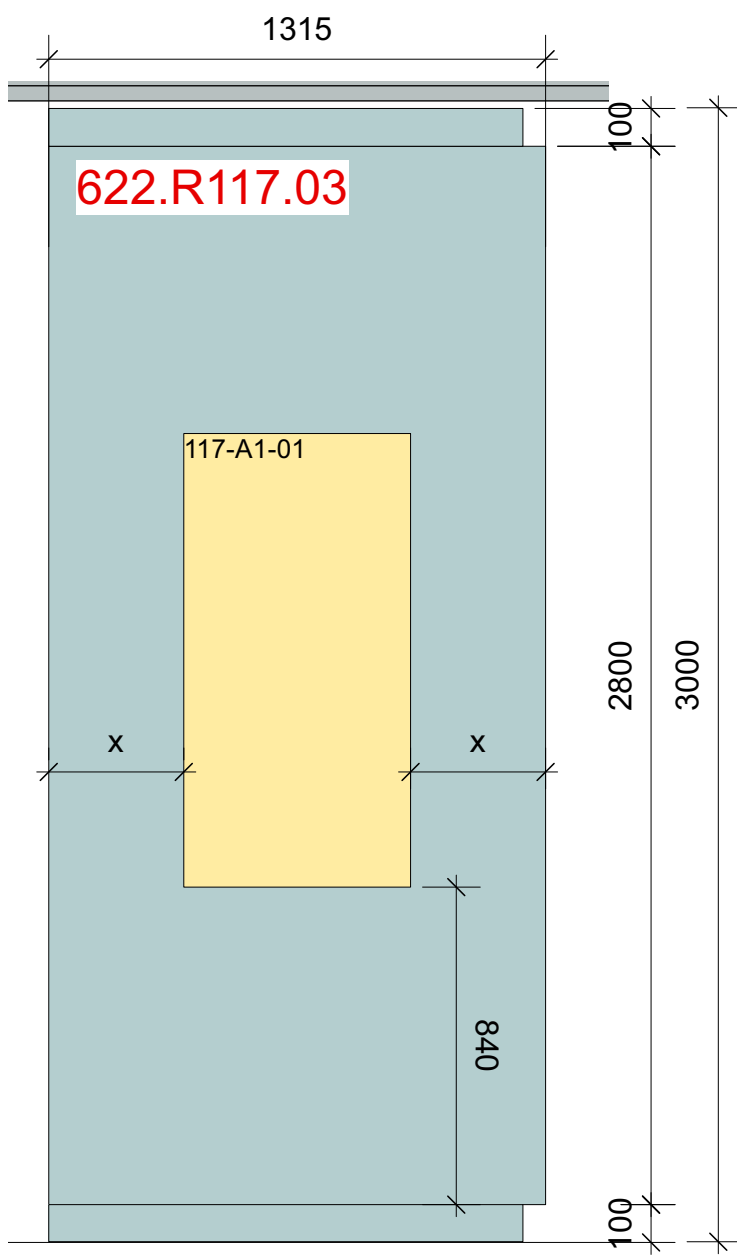


Ansicht 1
M 1:20

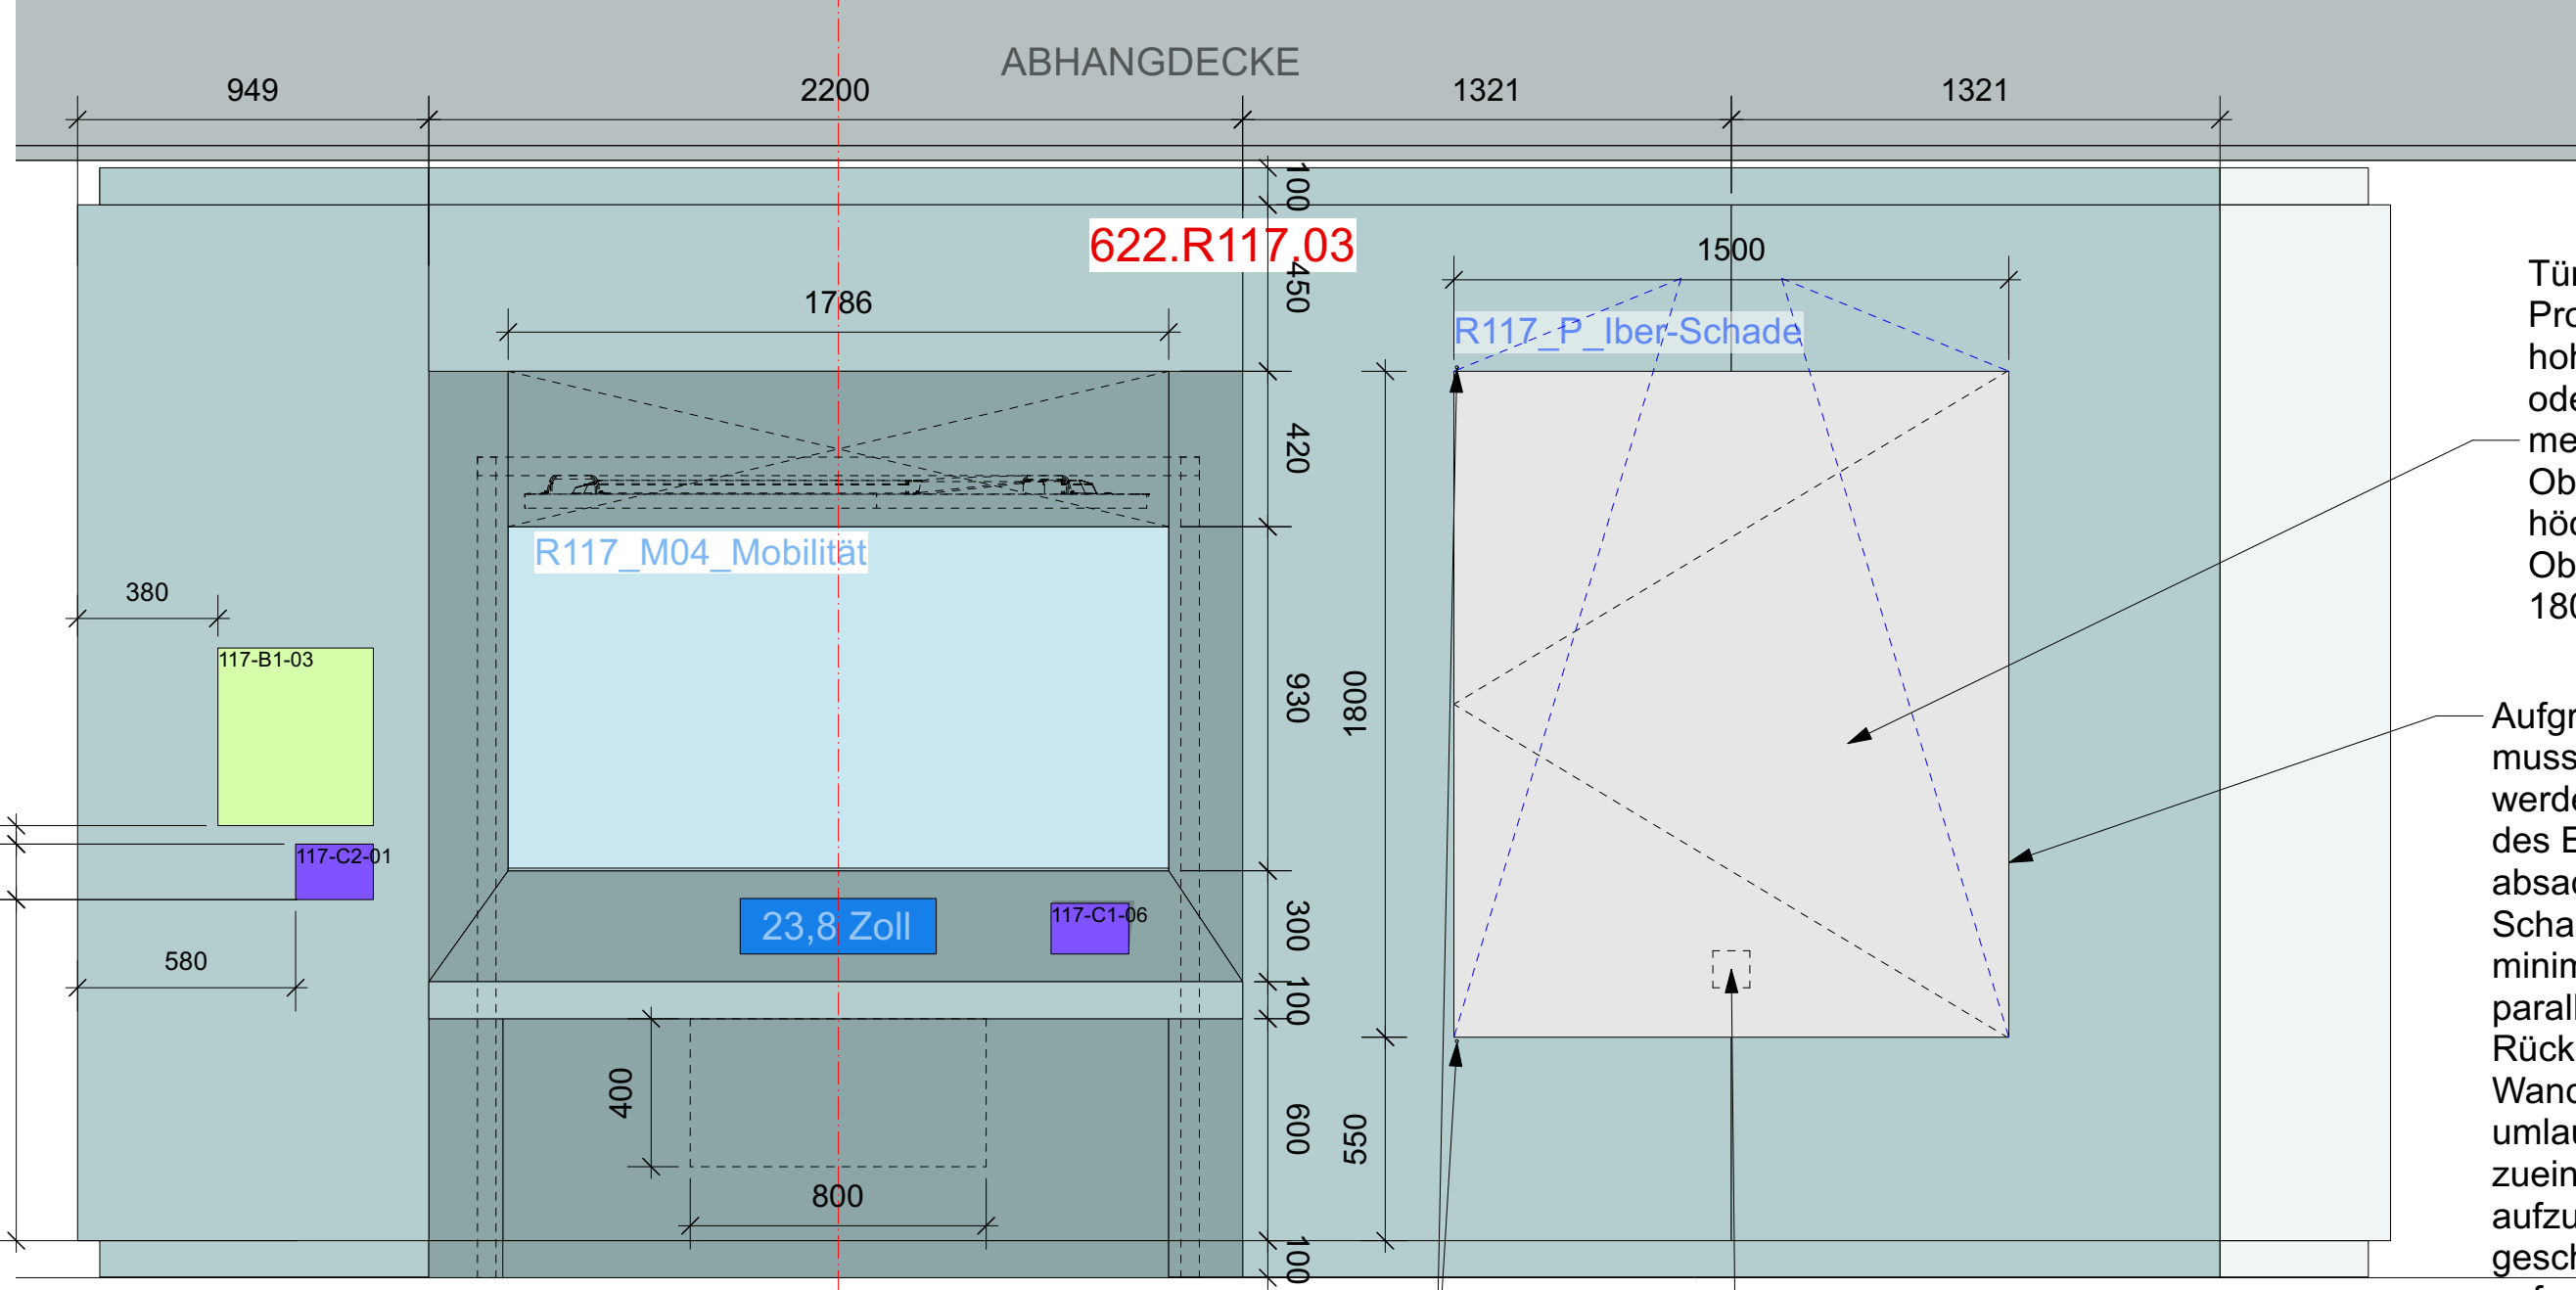

Ansicht 2
M 1:20

Tür aus MDF mit weißer Projektionsfarbe mit hohem Gain Wert (1.0 oder besser) mehrschichtiger Oberflächenaufbau, höchste Oberflächenqualität 180° öffnend

Aufgrund der Größe der Tür, muss hier sichergestellt werden, dass die Tür aufgrund des Eigengewichtes nicht absackt - hier entsprechende Scharniere verwenden. minimale Fuge umlaufend parallel vorsehen. Tür auf Rückseite umlaufend gefräst, Wandpaneele vorderseitig umlaufend gefräst, passend zueinander, um Tür aufzunehmen und Gewicht im geschlossenen Zustand aufzunehmen. Schnittkanten und gefräste Oberflächen lackiert.

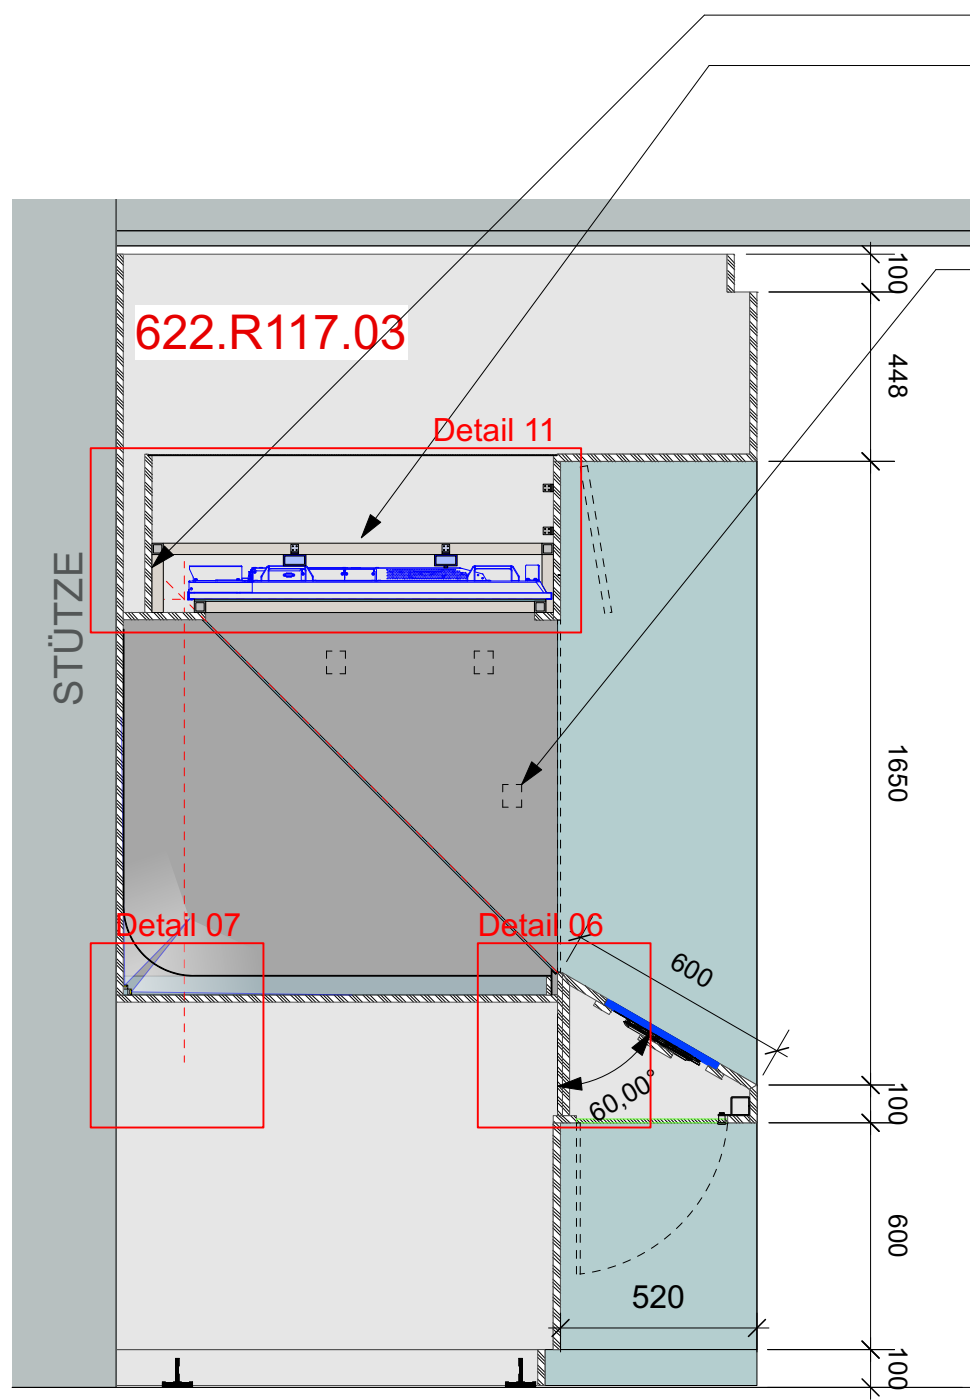

Schnitt E-E
M 1:20

Umlaufendes Auflager für Bildschirm
VE Medientechnik
Bildschirm 75 Zoll, inkl. Rahmen zur Halterung, ist Teil der Leistung von VE Medientechnik
Schnittstellenklärung erforderlich.

Holzwerkstoff, lackiert in RAL 7016, matt
oberes Dreieck abnehmbar, Halterung unsichtbarer Beschlag oder Magnete

Scheibe, VE Medientechnik, nicht Teil der Ausschreibung!

Platte, acryl, parabolisch biegebar, satiniert, matt


Einbau VE Ausstellungsbauelement VSG Weißglas, entspiegelt, ohne Stempel, Vorrüstung zur eventuellen Nutzung

Plexiglas Schwert 12mm zur Queraussteifung der parabolischen Rückwand


Kante lackieren bzw. mit HPL kaschieren

Holzwerkstoff mit HPL-Beschichtung, 19mm, auf Gehrung

LED-Streifen, dimmbar, flickerfrei
Abstrahlwinkel der LEDs so wählen, dass die komplette gebogene Fläche gleichmäßig ausgestrahlt wird, ohne Verschattungen und Überblendungen. Ggf. mehr als nur zwei Lichtleisten hier einplanen.

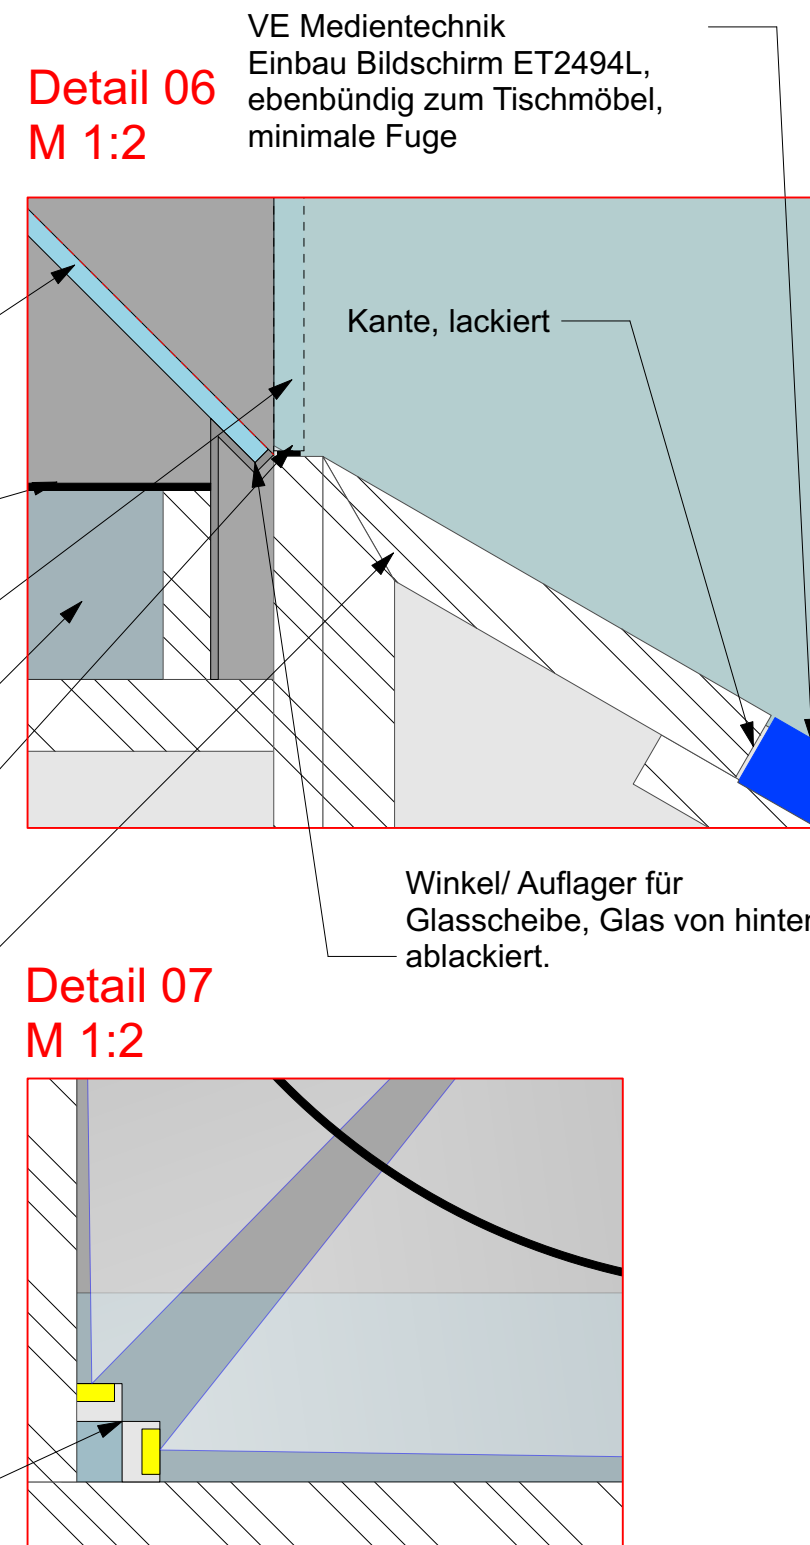

Detail 06
M 1:2

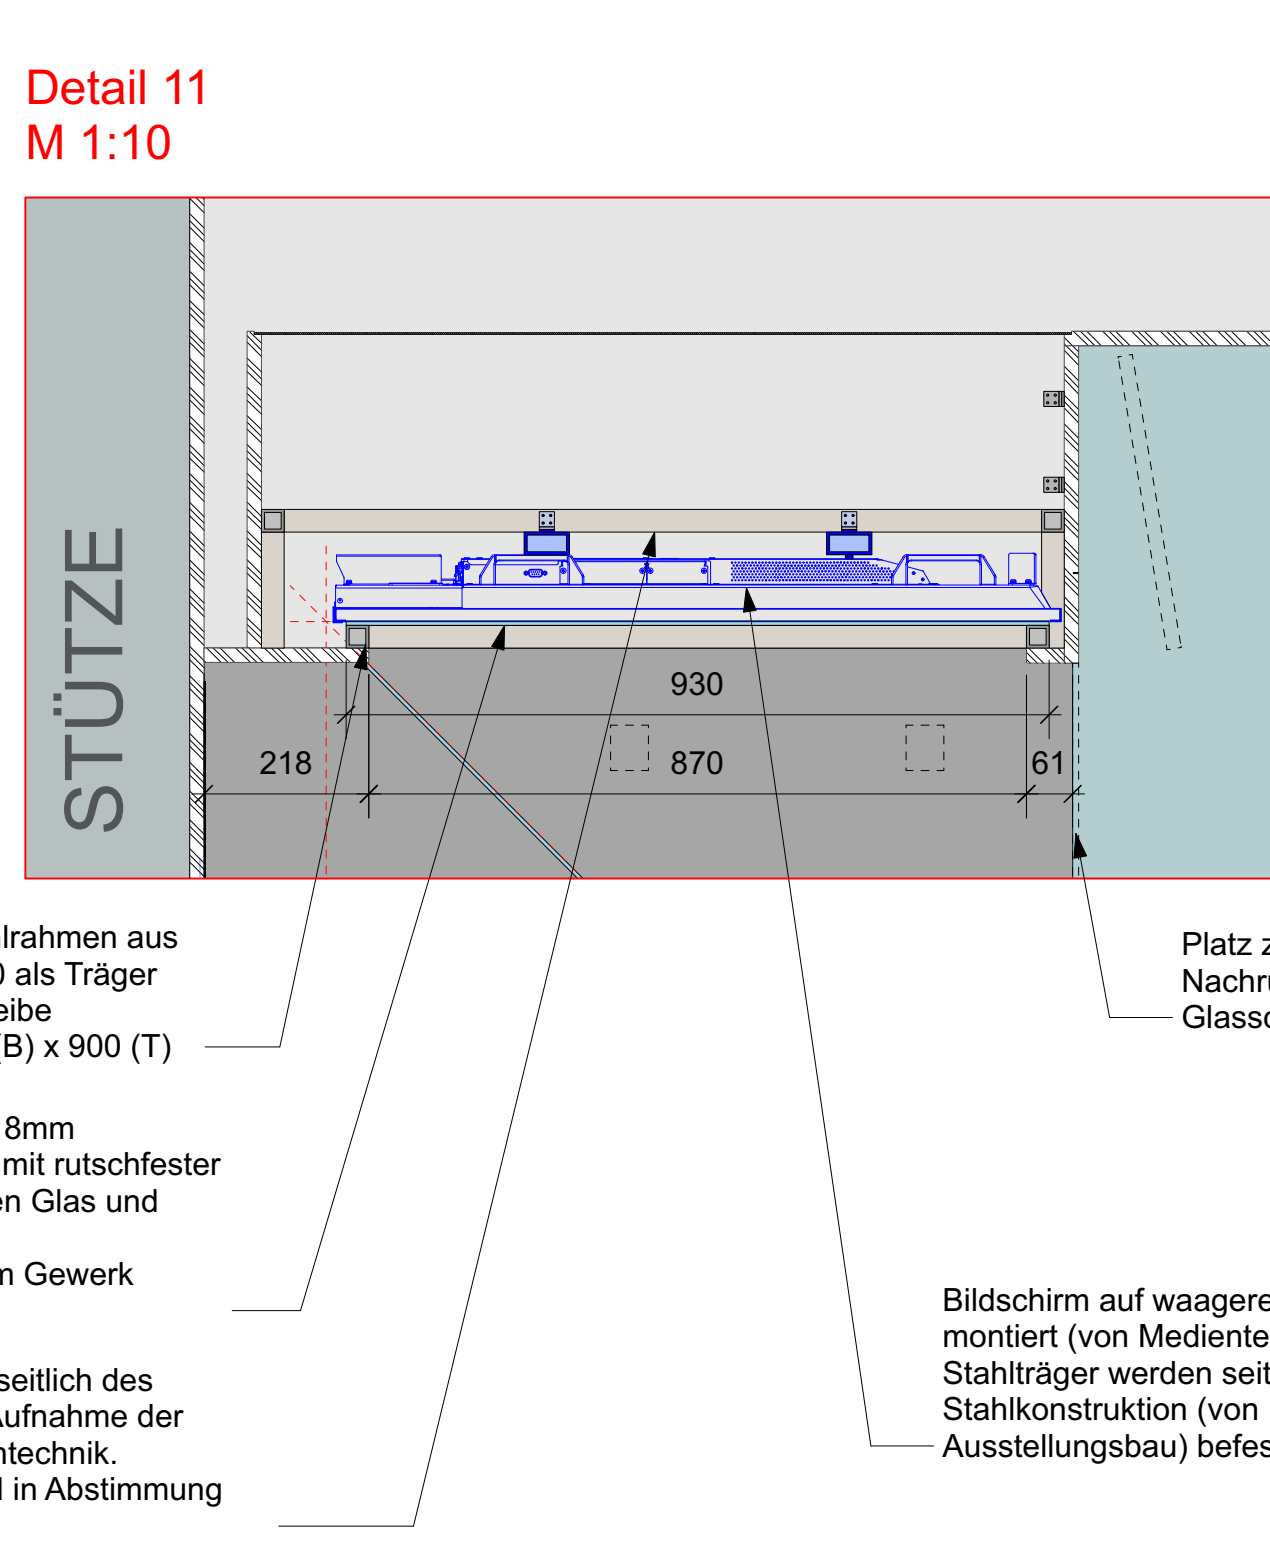

Detail 11
M 1:10


Umlaufender Stahlrahmen aus Quadratrohr 30/30 als Träger der ESG Glasscheibe
Außenmaß 1620 (B) x 900 (T)

ESG Glasscheibe 8mm 1620(B) x 900(T), mit rutschfester Unterlage zwischen Glas und Stahlrahmen (ESG Scheibe vom Gewerk Medientechnik)

Stahlkonstruktion seitlich des Bildschirms zur Aufnahme der Träger von Medientechnik. Höhe und Abstand in Abstimmung mit Medientechnik

Bildschirm auf waagerechte Träger montiert (von Medientechnik). Stahlträger werden seitlich an Stahlkonstruktion (von Ausstellungsbauelement) befestigt.

Platz zur Nachrüstung einer Glasscheibe

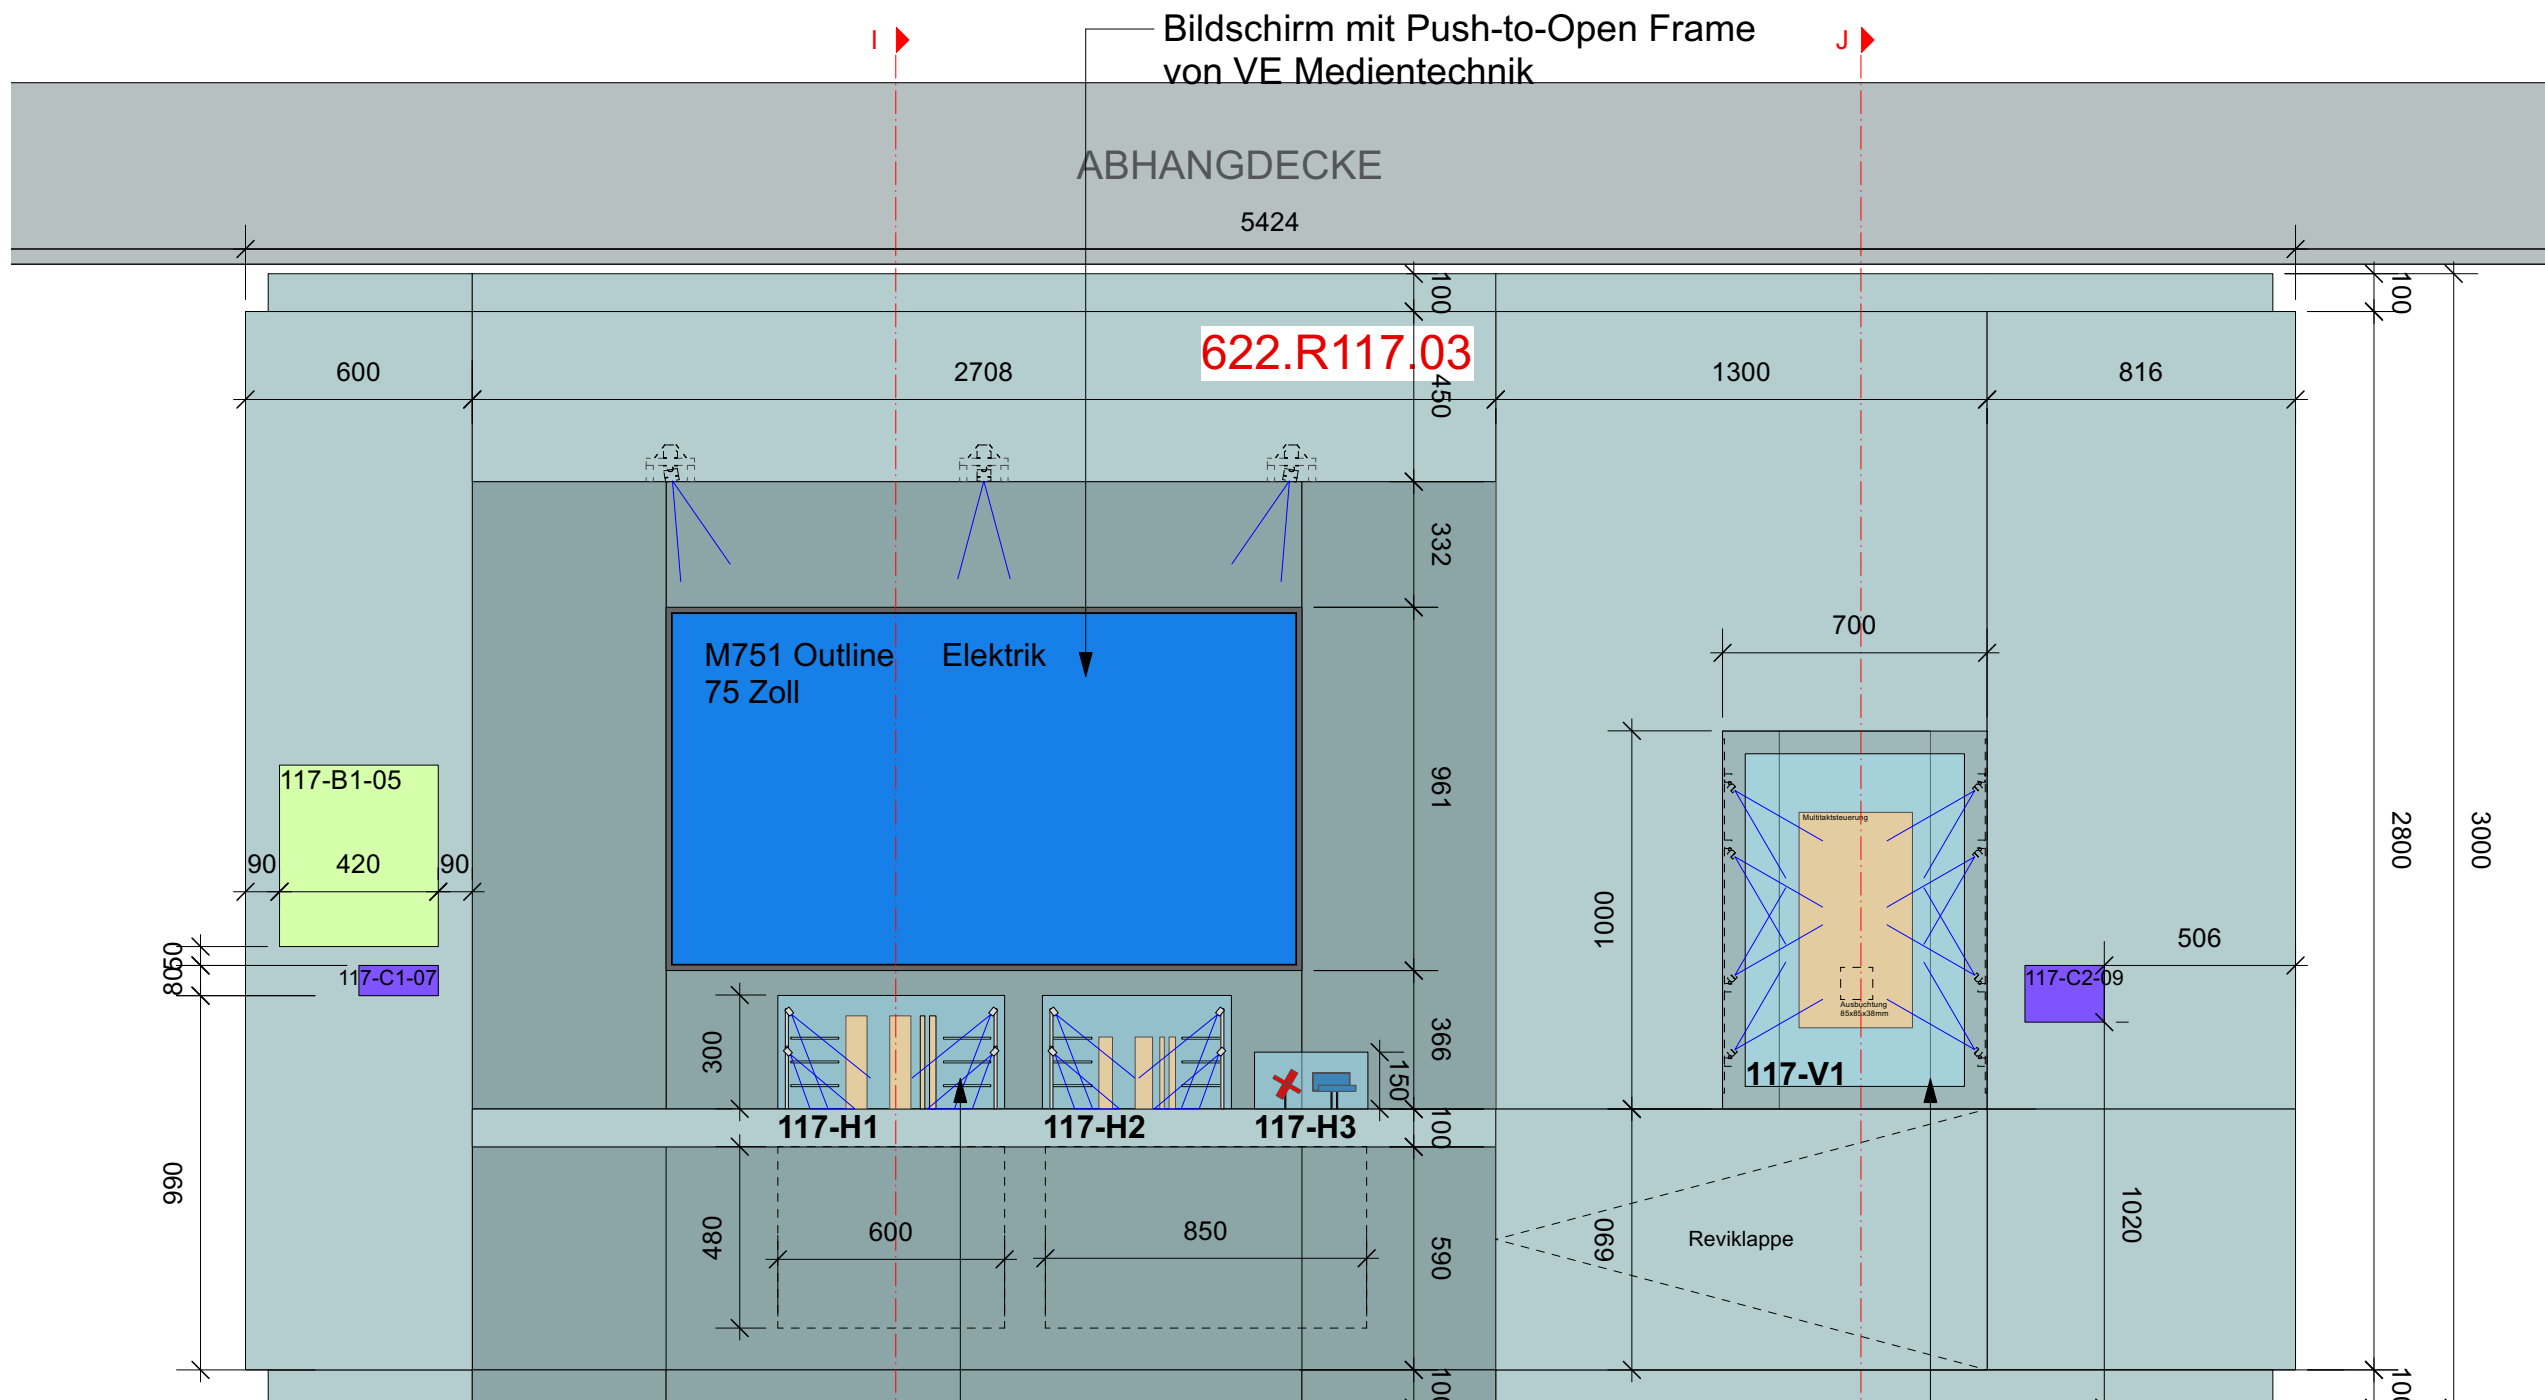


Ansicht 3
M 1:20


Bildschirm mit Push-to-Open Frame von VE Medientechnik

alle drei Hauben gemäß Regeldetail 07 ausführen, siehe Plan: NDA_LP5_AP_RD07_1, jedoch ohne Salzfach. Haube 117-01 und 117-02 mit integrierter Beleuchtung im Vitrinenboden.

Wandvitrine klein, gemäß Regeldetail 03 auf Plan Nr. NDA_LP5_AP_RD03_1+2

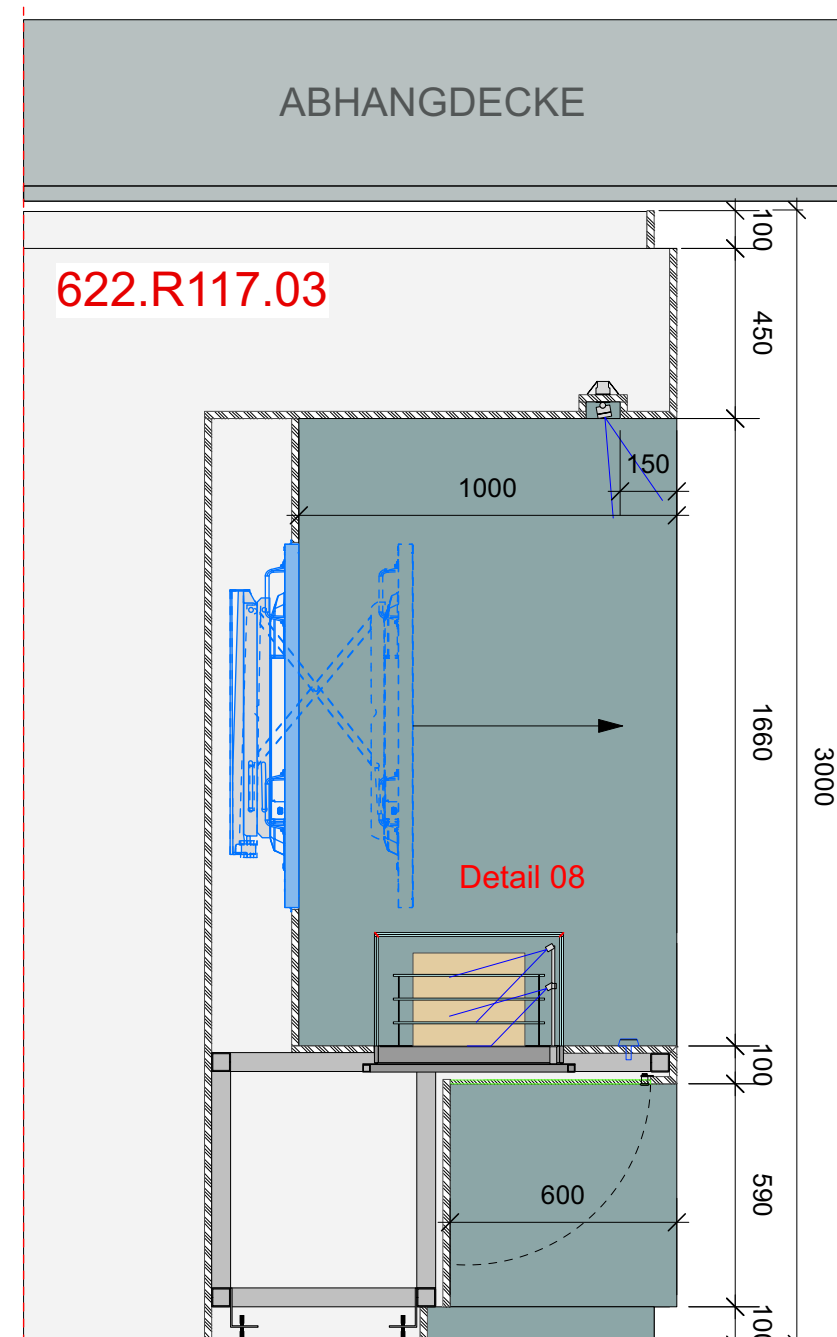


Schnitt I-I
M 1:20

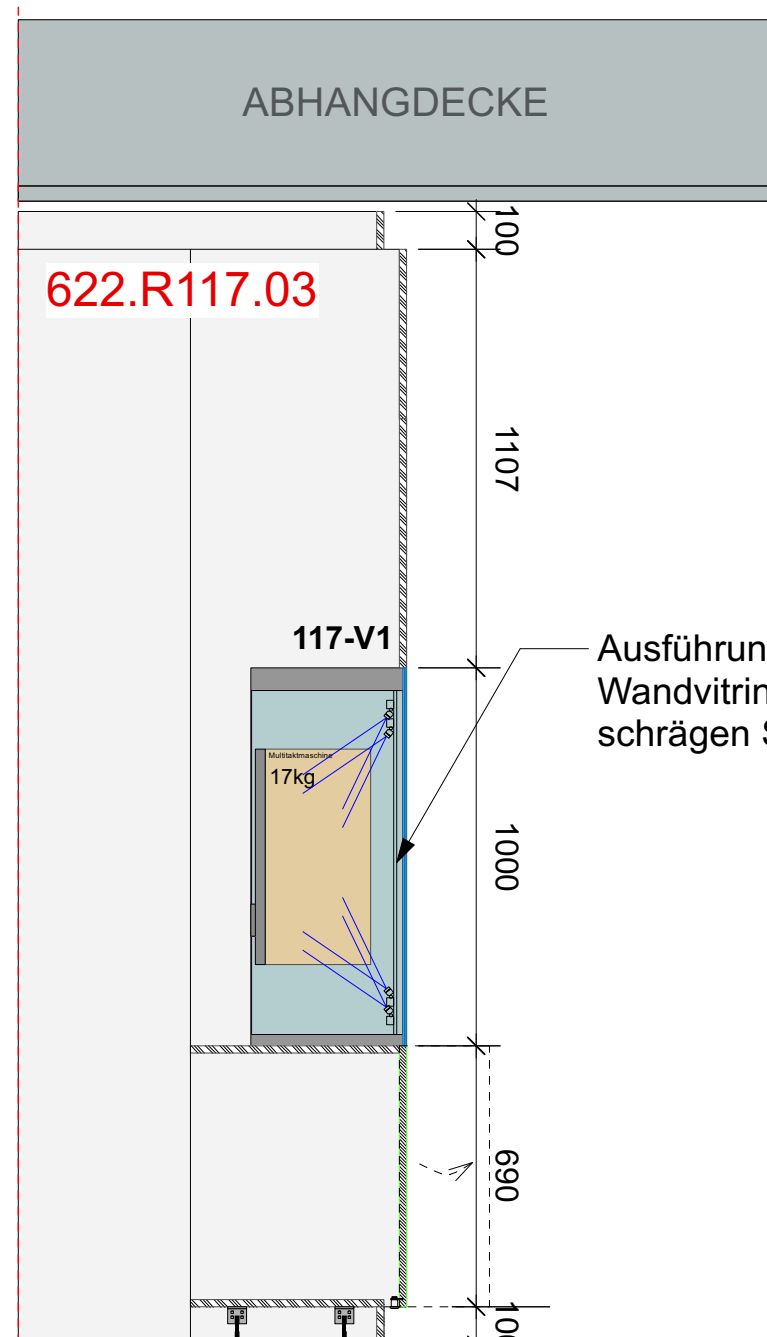

Schnitt J-J
M 1:20


Ausführung gemäß Regeldetail Wandvitrine klein, jedoch mit schrägen Seitenflächen.

Vitrinenbeleuchtung C1-mini-E-VL von Corporate Friends oder Ähnliches, dimmbar
Wechseln in unterschiedlichen Optiken sind mitzuliefern, Rückgabe der überzähligen Linsen erfolgt nach Einrichten der Ausstellung, Lichtfarbe zu bemustern

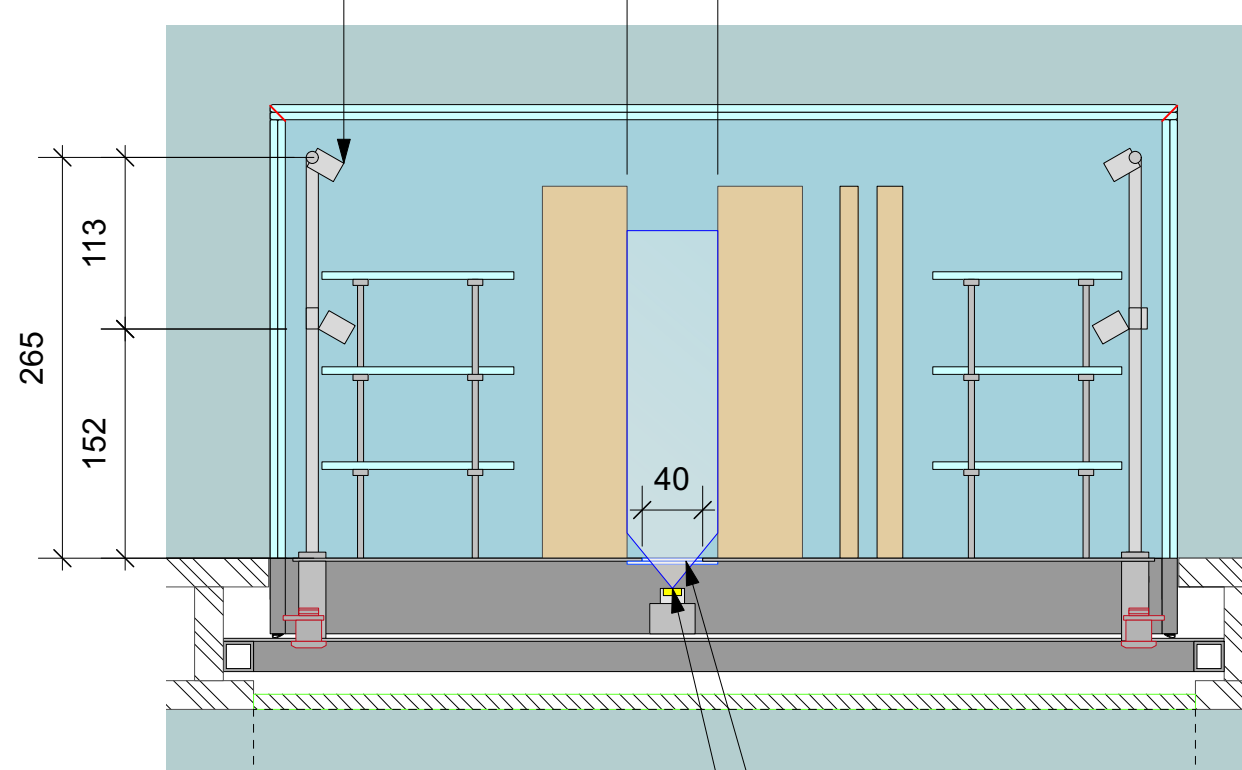

Schnitt Haube K-K
M 1:5

Acryl, matt, satiniert
LED-Streifen, dimmbar, flickerfrei, ausschließlich Ausleuchtung des Normalien-Reliefs

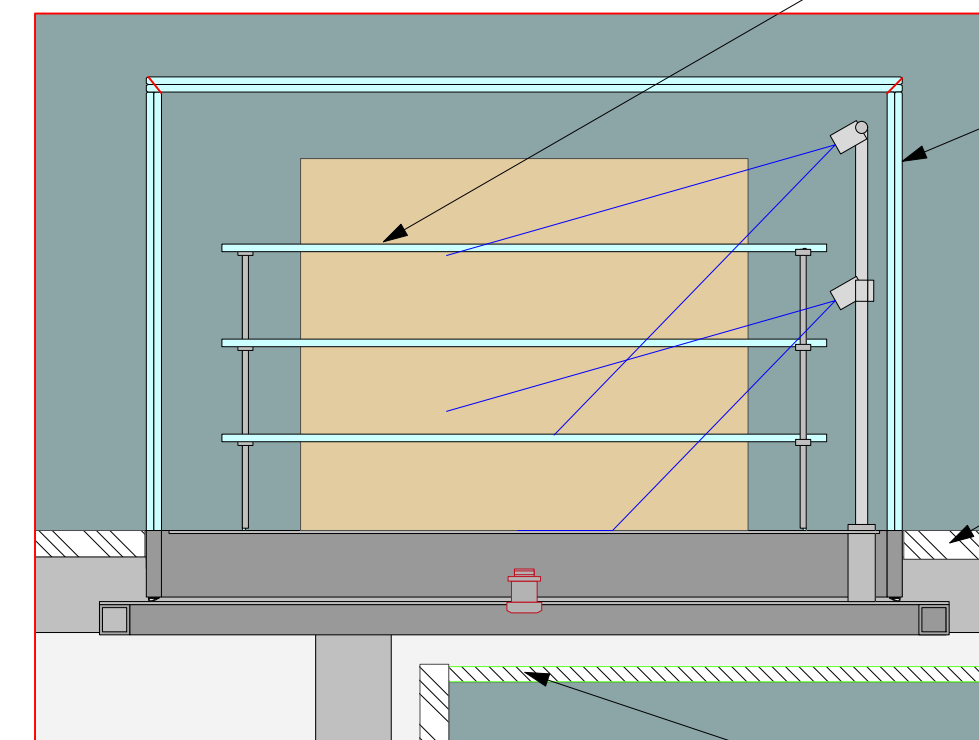

Detail 08
M 1:5


Exponhalterung von VE Exponateinrichtung
Acrylscheiben, gefräst, vor Ort Bemalung Exponate

Haube, gemäß Regeldetail 07, siehe Plan: NDA_LP5_AP_RD07_1, jedoch ohne Klimafach und mit zusätzlicher integrierter Beleuchtung im Vitrinenboden.


Holzwerkstoff mit HPL Beschichtung 19mm

Revisionsklappe MDF, lackiert in Bereichsfarbe, 10mm

Schnitt
M 1:10

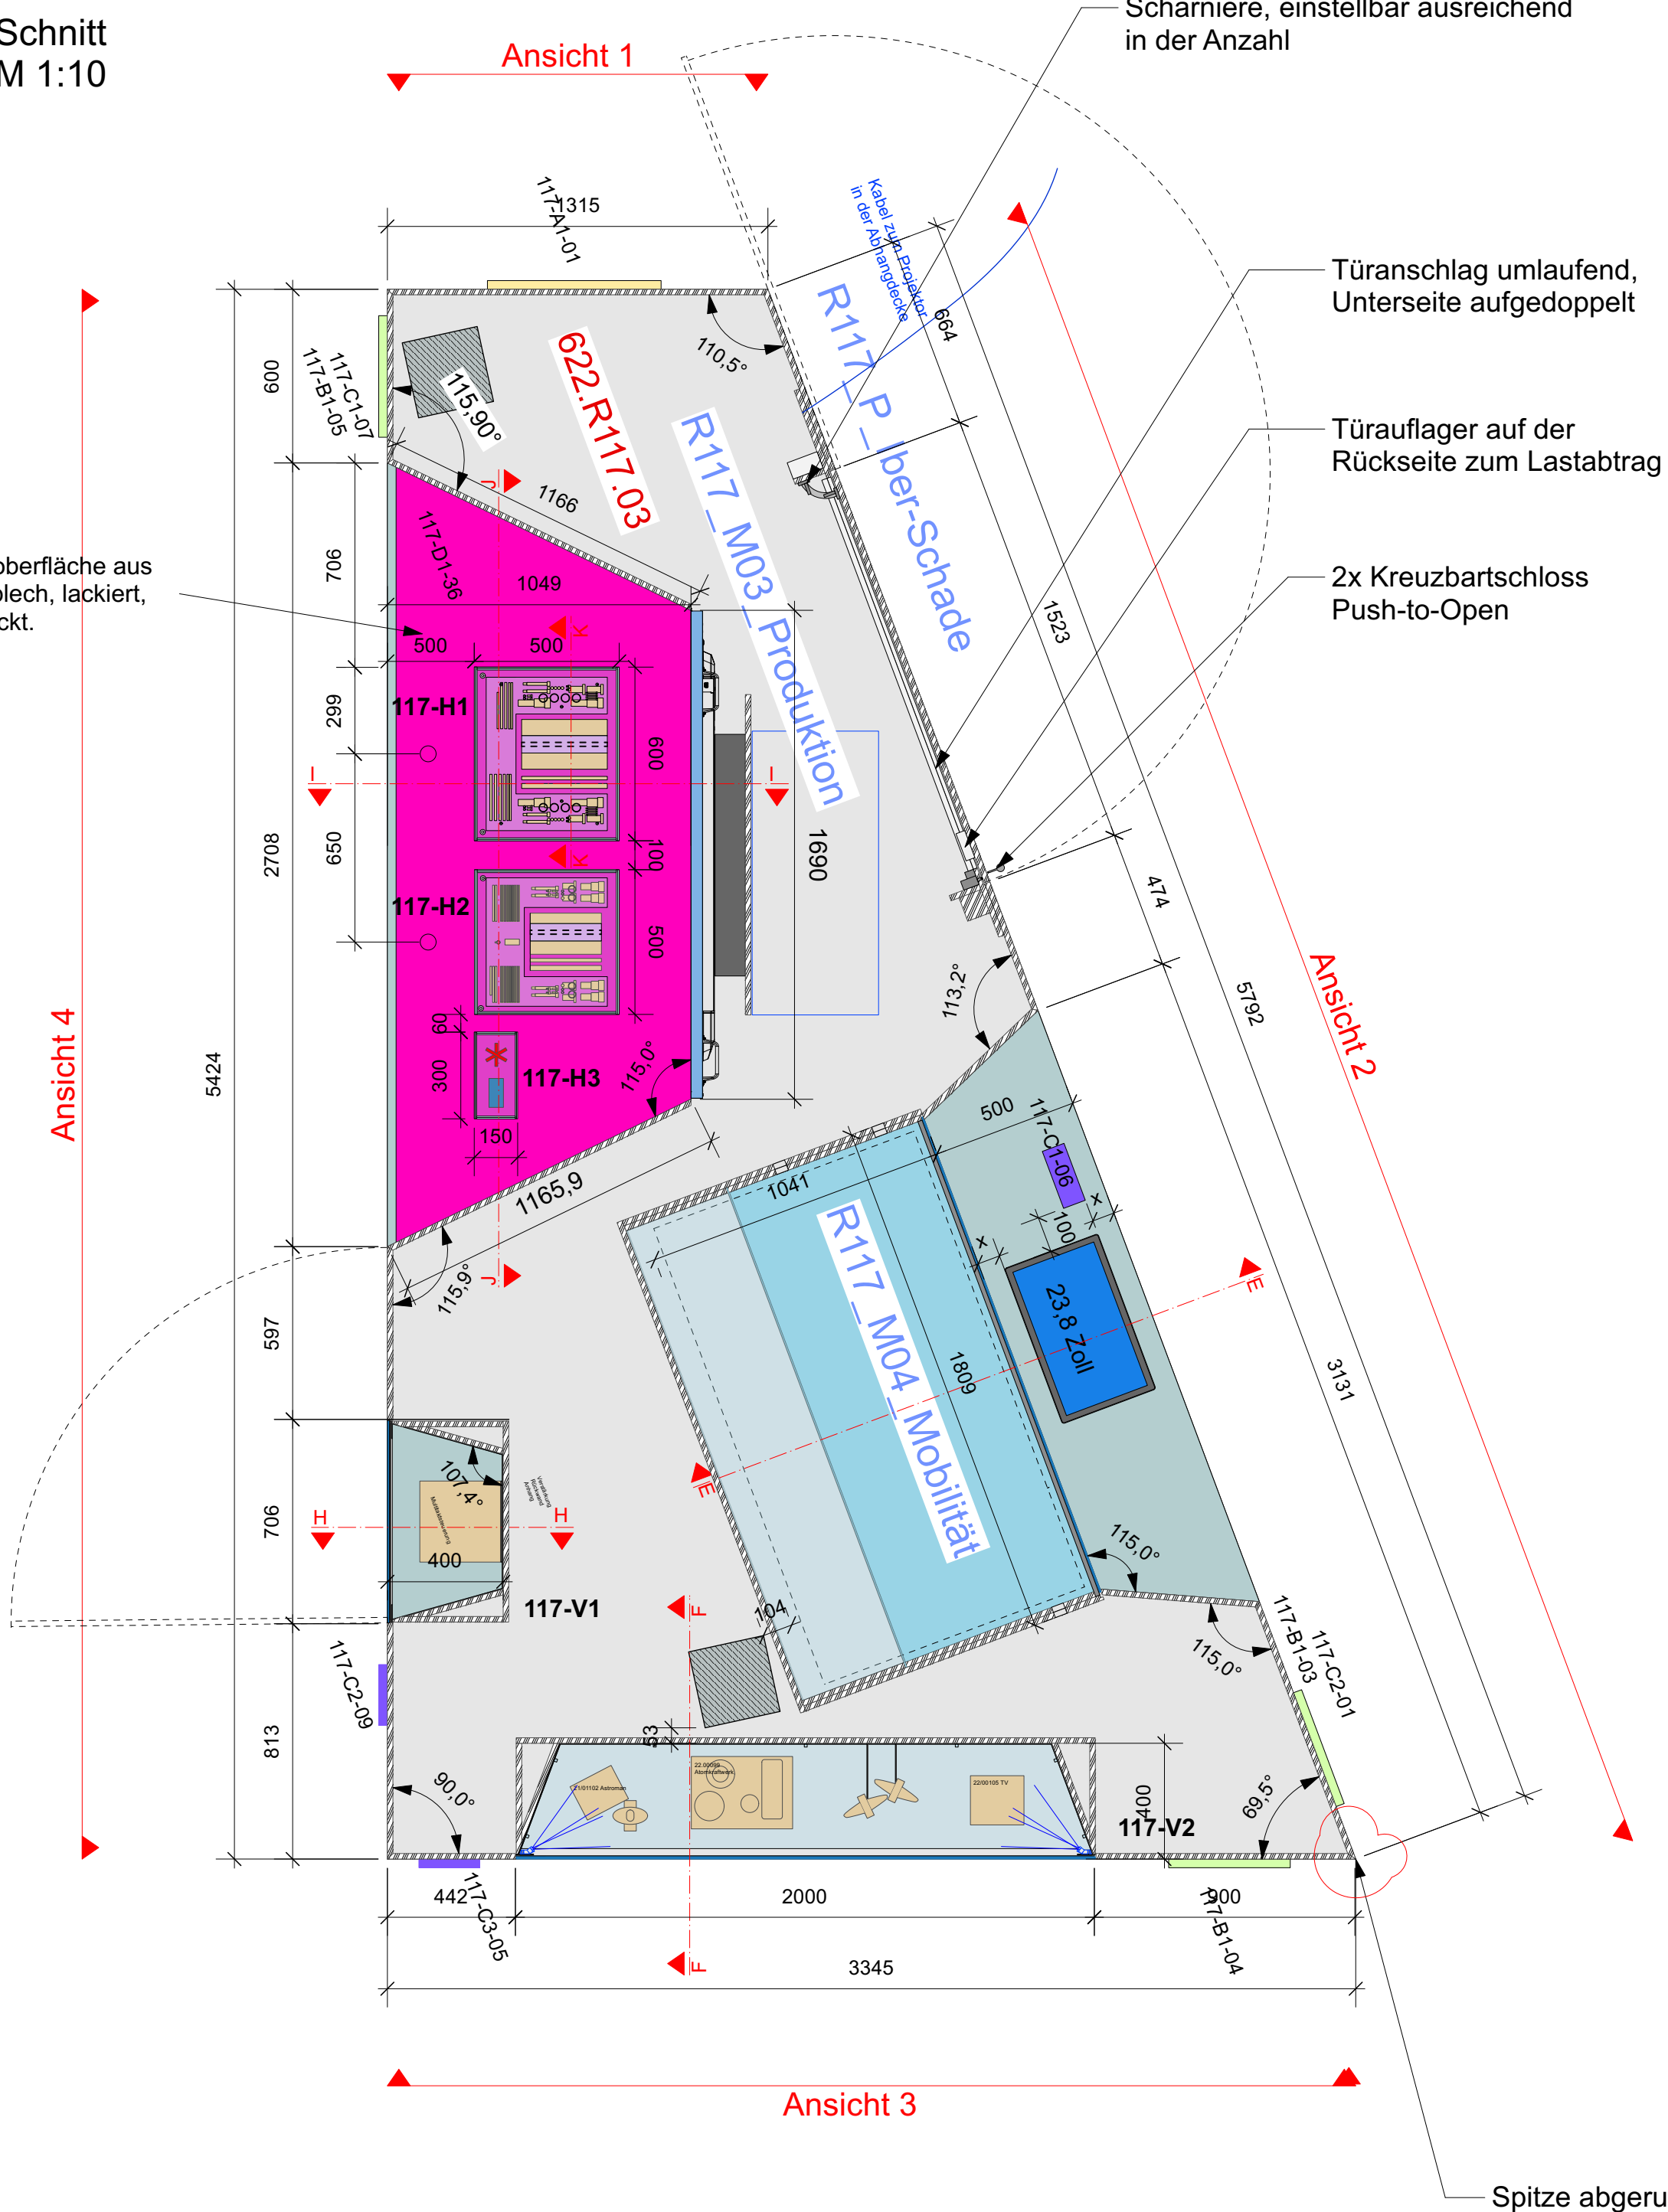


Ansicht 4
M 1:20

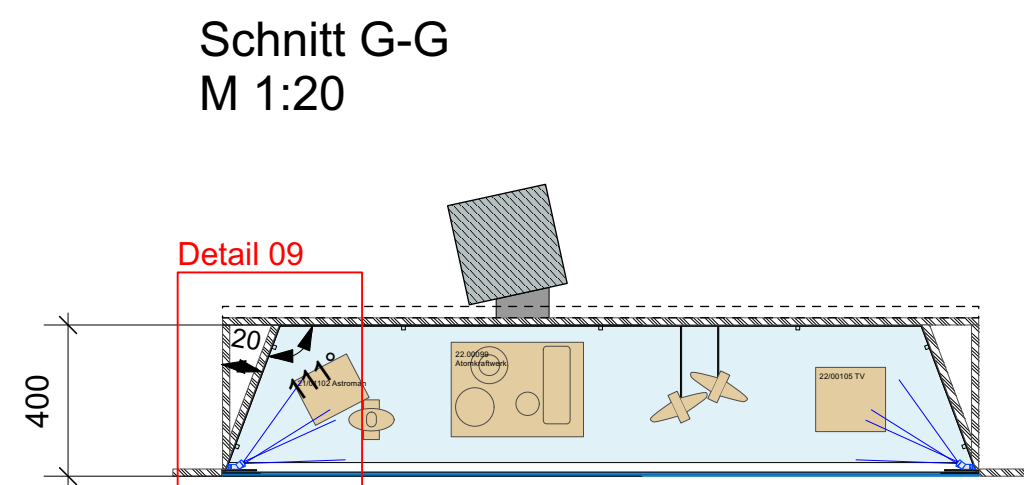

Schnitt G-G
M 1:20

Detail 09
M 1:5

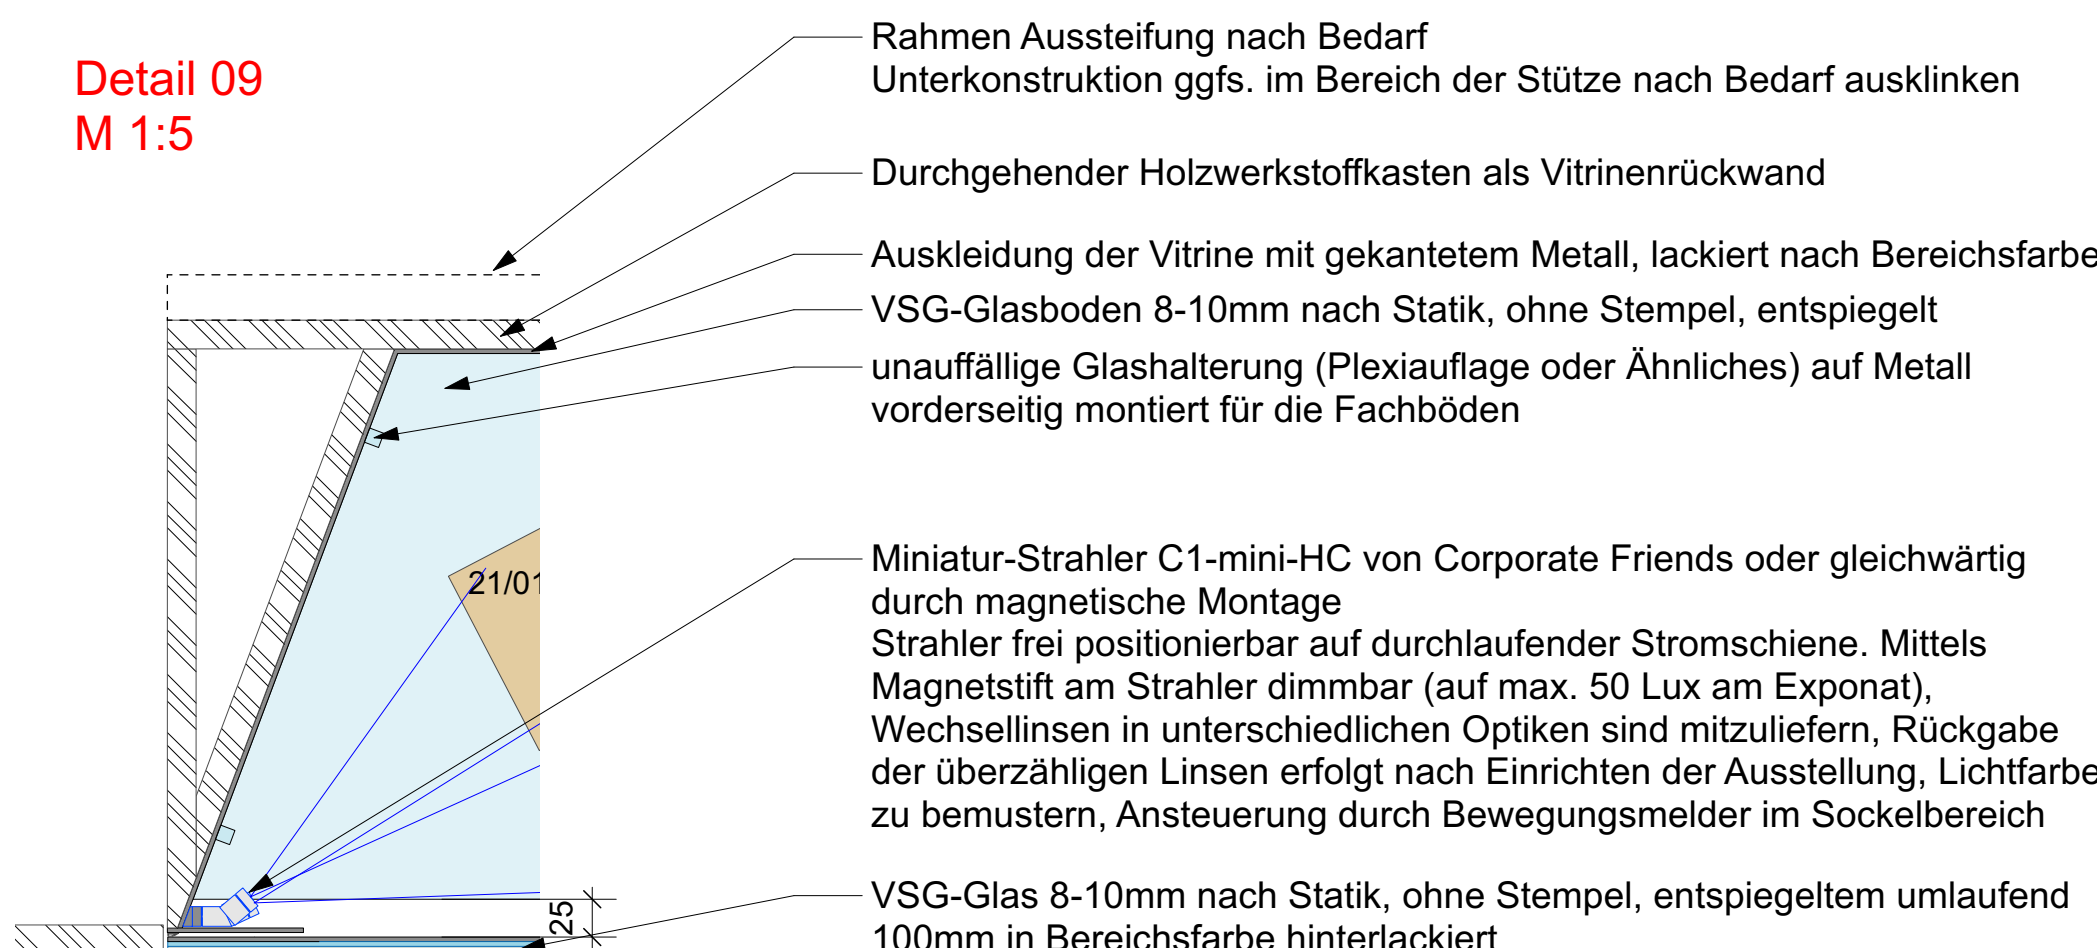


Rahmen Aussteifung nach Bedarf
Unterkonstruktion ggfs. im Bereich der Stütze nach Bedarf ausklinken

Durchgehender Holzwerkstoffkasten als Vitrinenrückwand

Auskleidung der Vitrine mit gekantetem Metall, lackiert nach Bereichsfarbe
VSG-Glasboden 8-10mm nach Statik, ohne Stempel, entspiegelt
unauffällige Glashalterung (Plexiaufgabe oder Ähnliches) auf Metall vorderseitig montiert für die Fachböden

Miniatur-Strahler C1-mini-HC von Corporate Friends oder gleichwärtig durch magnetische Montage
Strahler frei positionierbar auf durchlaufender Stromschiene. Mittels Magnetstift am Strahler dimmbar (auf max. 50 Lux am Exponat).
Wechseln in unterschiedlichen Optiken sind mitzuliefern, Rückgabe der überzähligen Linsen erfolgt nach Einrichten der Ausstellung, Lichtfarbe zu bemustern, Ansteuerung durch Bewegungsmelder im Sockelbereich


VSG-Glas 8-10mm nach Statik, ohne Stempel, entspiegelt umlaufend 100mm in Bereichsfarbe hinterlackiert

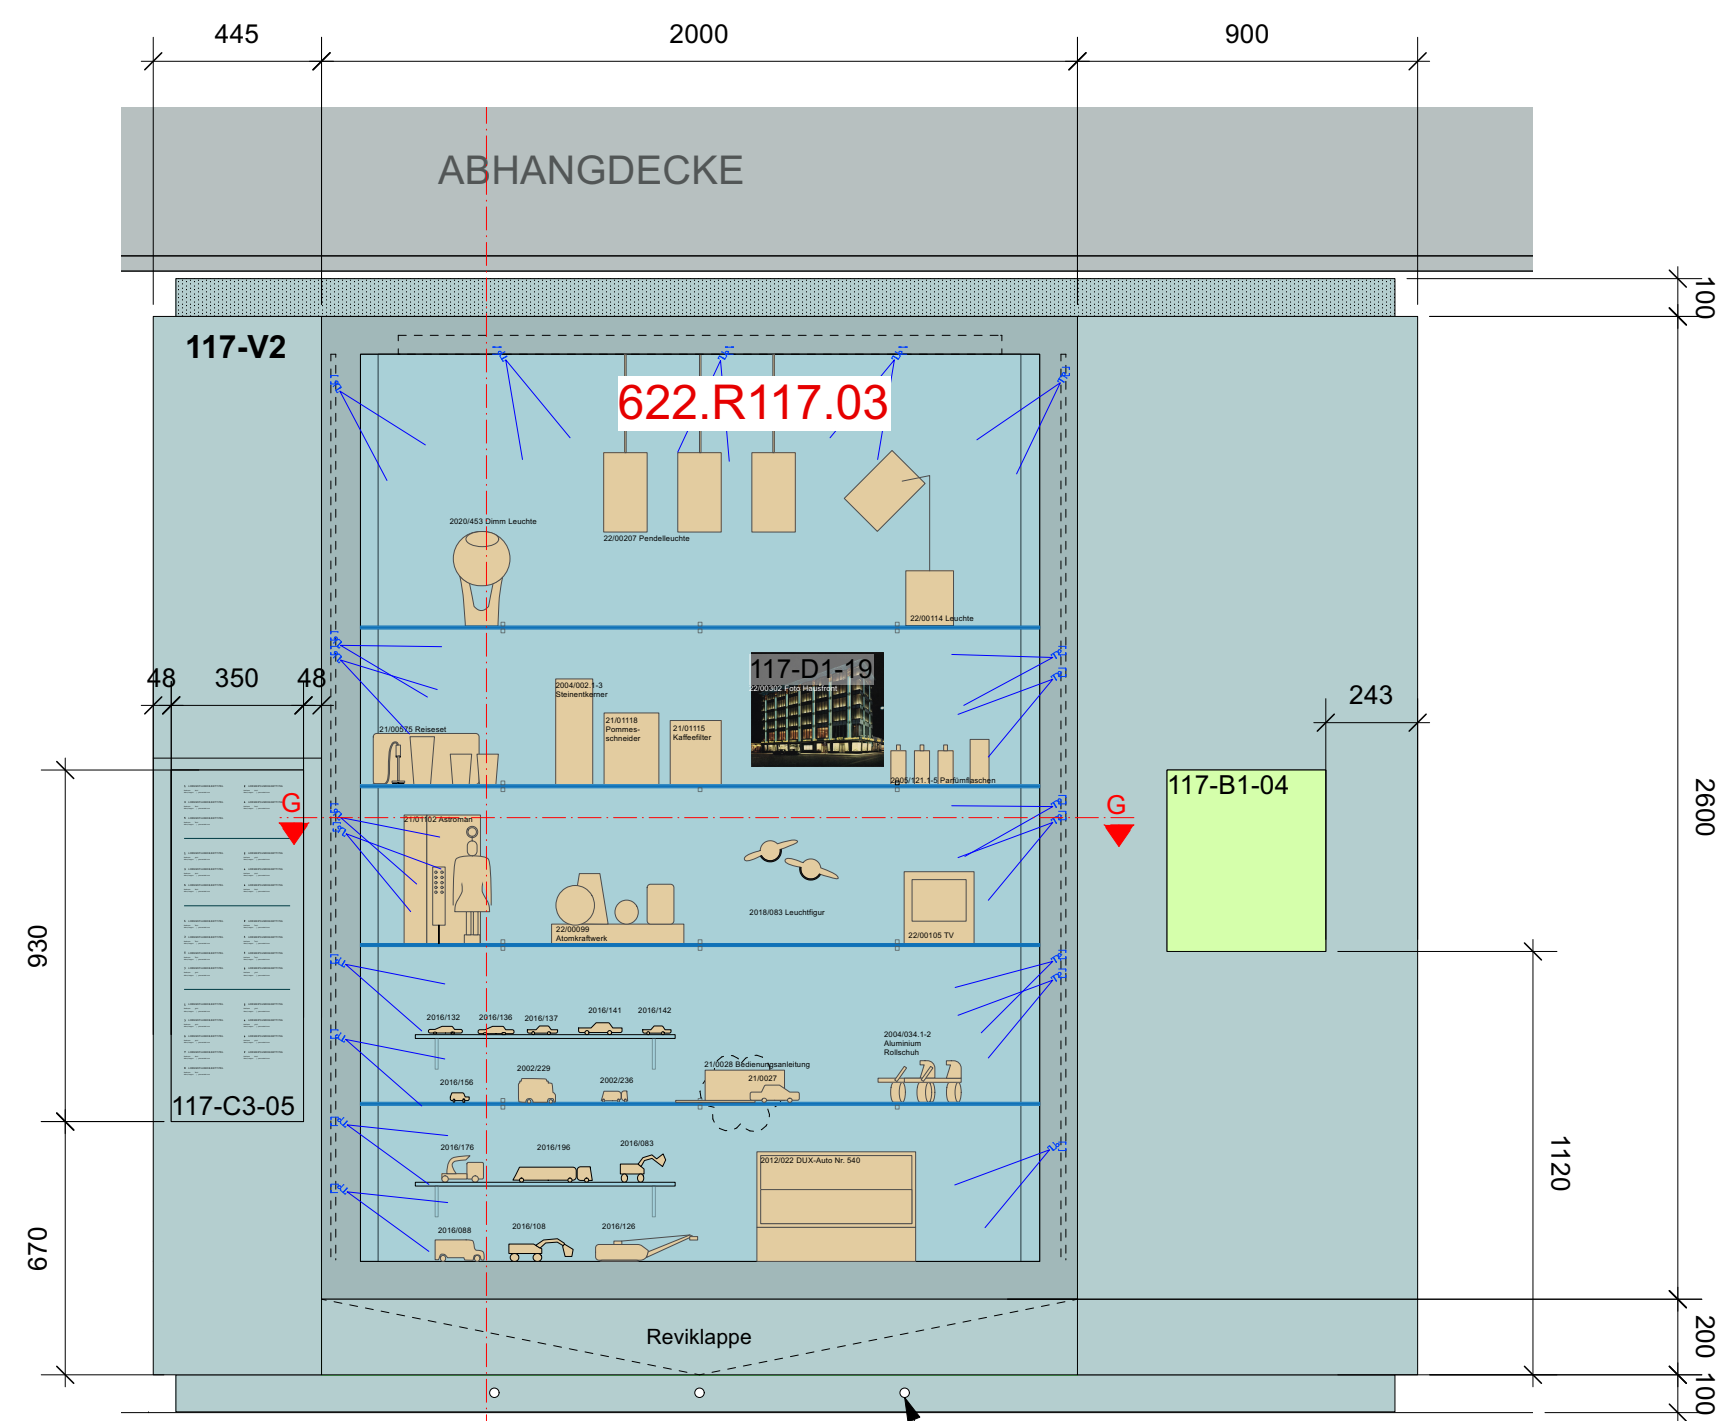

Ansicht 3
M 1:20

18 Stk. S1
5 Stk. S2


Mini-Einbaubewegungsmelder, weiß anzuordnen nach Bedarf für eine Abdeckung im Bereich vor der gesamten Vitrinenbreite mit einer Tiefe von 1m

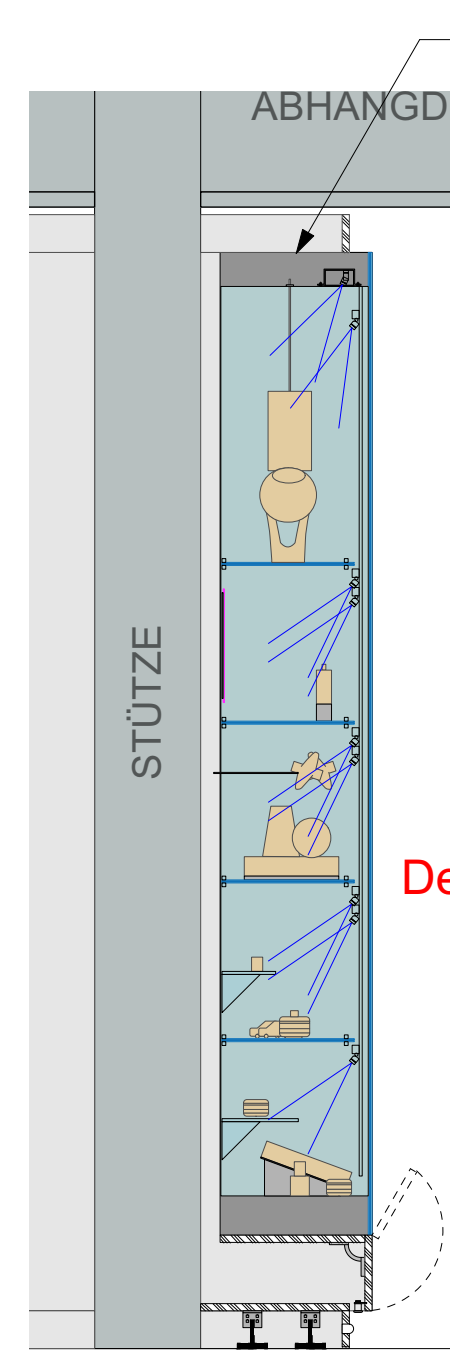

Schnitt F-F
M 1:20

Vitrine Groß
Ausführung gemäß Regeldetail 02 auf Plan Nr. NDA_LP5_AP_RD02_1

Detail 10

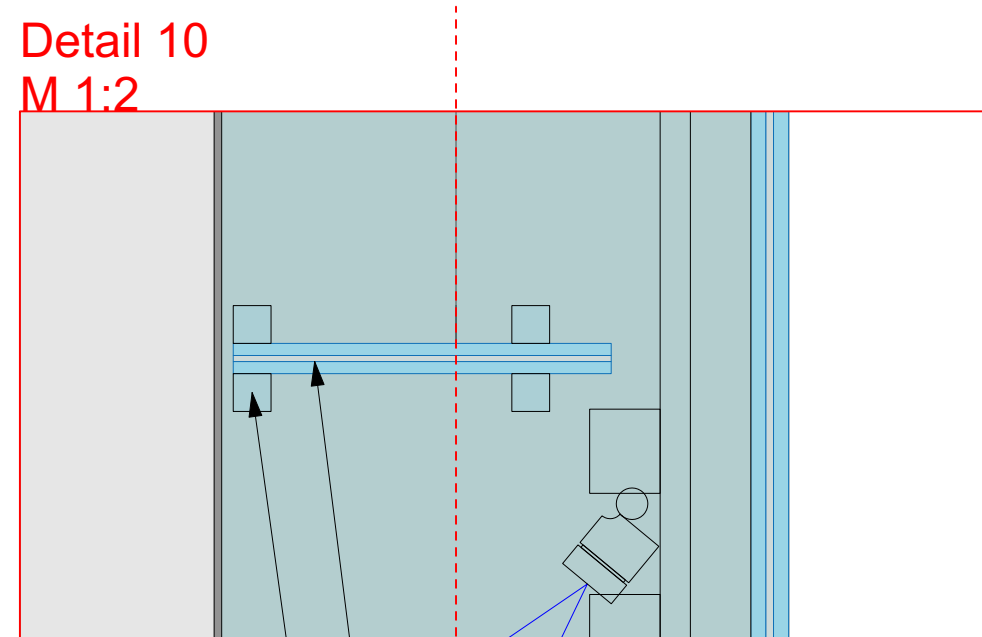

Detail 10
M 1:2

VSG-Glas 8-10mm nach Statik, ohne Stempel, entspiegelt


unauffällige Glashalterung (Plexiaufgabe oder Ähnliches) auf Metall vorderseitig montiert für die Fachböden

3 Stk, C1-DL von Corporate Friends o. g., schwarz
4 Stk, C1-mini-E-VL von Corporate Friends o. g., schwarz
28 Stk, C1-mini-HC von Corporate Friends o. g., schwarz

Positionen für R117
622.R117.03
R117_M03_Produktion
R117_M04_Mobilität


Resopal_Petrol_0602-60

Keine Werklattzeichnung. Alle Maße sind vom Auftragnehmer eigenverantwortlich vor Ort zu prüfen - Differenzen im Planer überprüf und festlegen werden. Standsicherheit und Statik, sowie Ausführung der Unterkonstruktion liegen in der Verantwortung des AN. Die in den Zeichnungen angegebenen Unterkonstruktionen sind statisch zu überprüfen und zu bemessen.

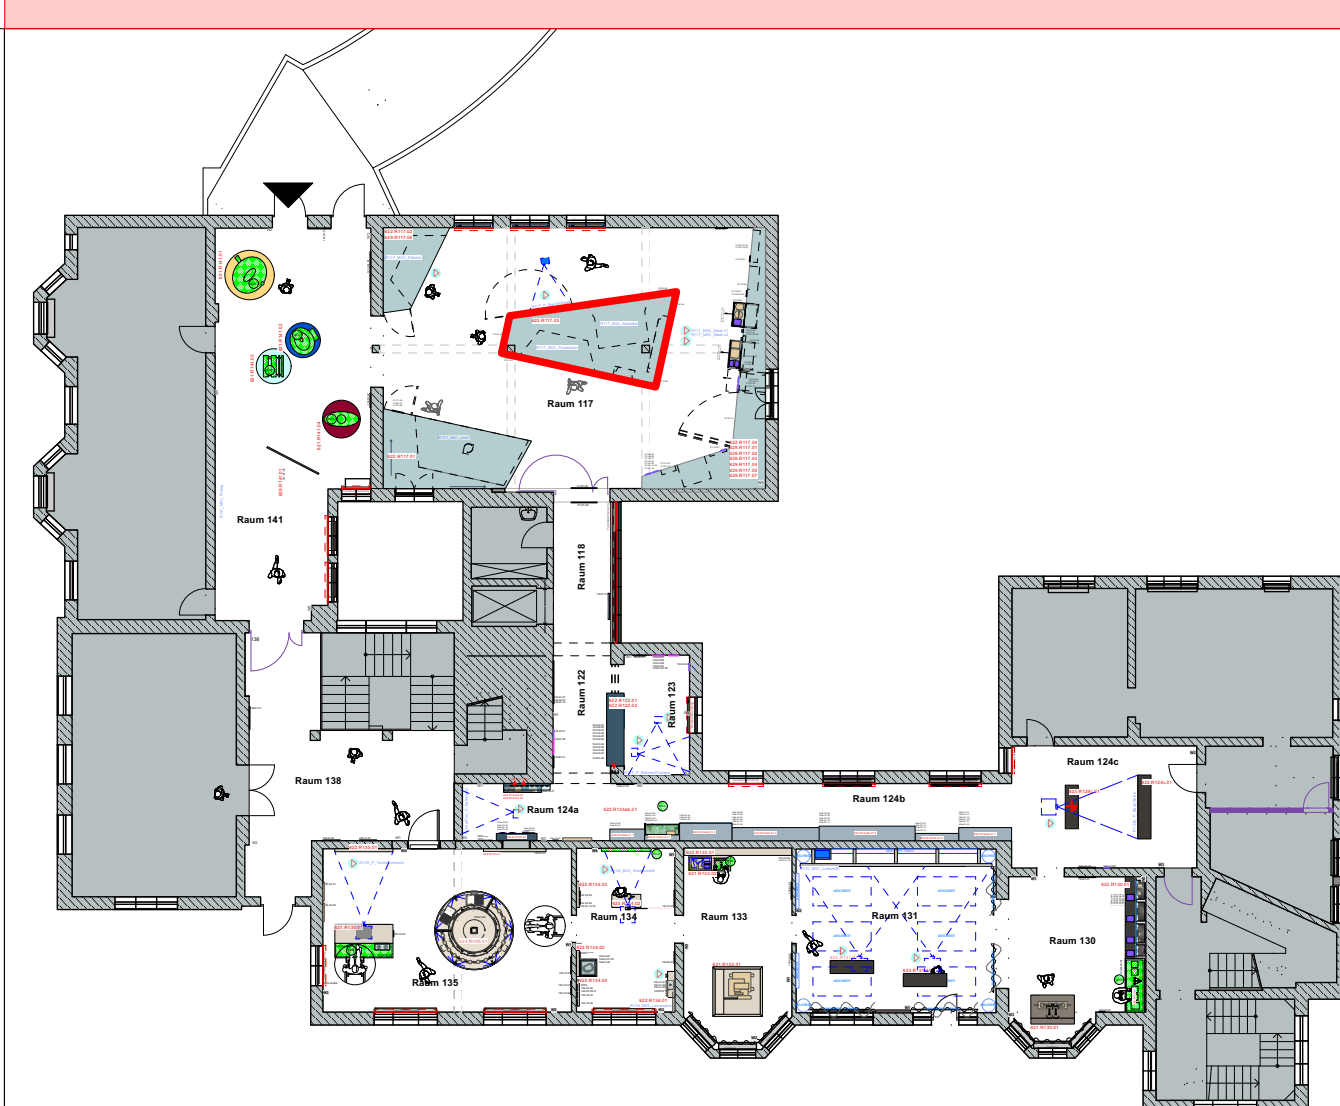


Änderung zur Ursprungsdatei vom					
Index	Datum	gez.	Art der Änderung / Ergänzung		
Bauvorhaben			Bauchentwerfer		Planverfasser
Neue Dauerausstellung im Stadt- und Geschichtsmuseum Lüdenscheid			Stadt Lüdenscheid Fachbereich Kultur, Museum, Galerie und Archiv c/o Museum der Stadt Lüdenscheid Friedrich-von-Seydewitz-Str. 19 44109 Lüdenscheid 030111 Lüdenscheid		Duncan McCauley Ackerstraße 5 11000 Berlin T 030 8412277-0 F 030 8412277-9 info@duncanmccauley.com
Status	Zeichnung				
NDA_LP5_Ausstellungsplanung_R117_03					
Leistungsphase	Kurzbezeichnung Plan		Index	Datum	gez. Formal Maßstab
LP5			-	10.09.2024	an A0 1:20

Möbelement 622.R117.04
Raumhohes Möbelement "Stadtseite: 2a-2e" mit integrierter Beleuchtung, Vitrinen, Schubladen
30 Stk, C1-mini-HC von Corporate Friends o. g., schwarz


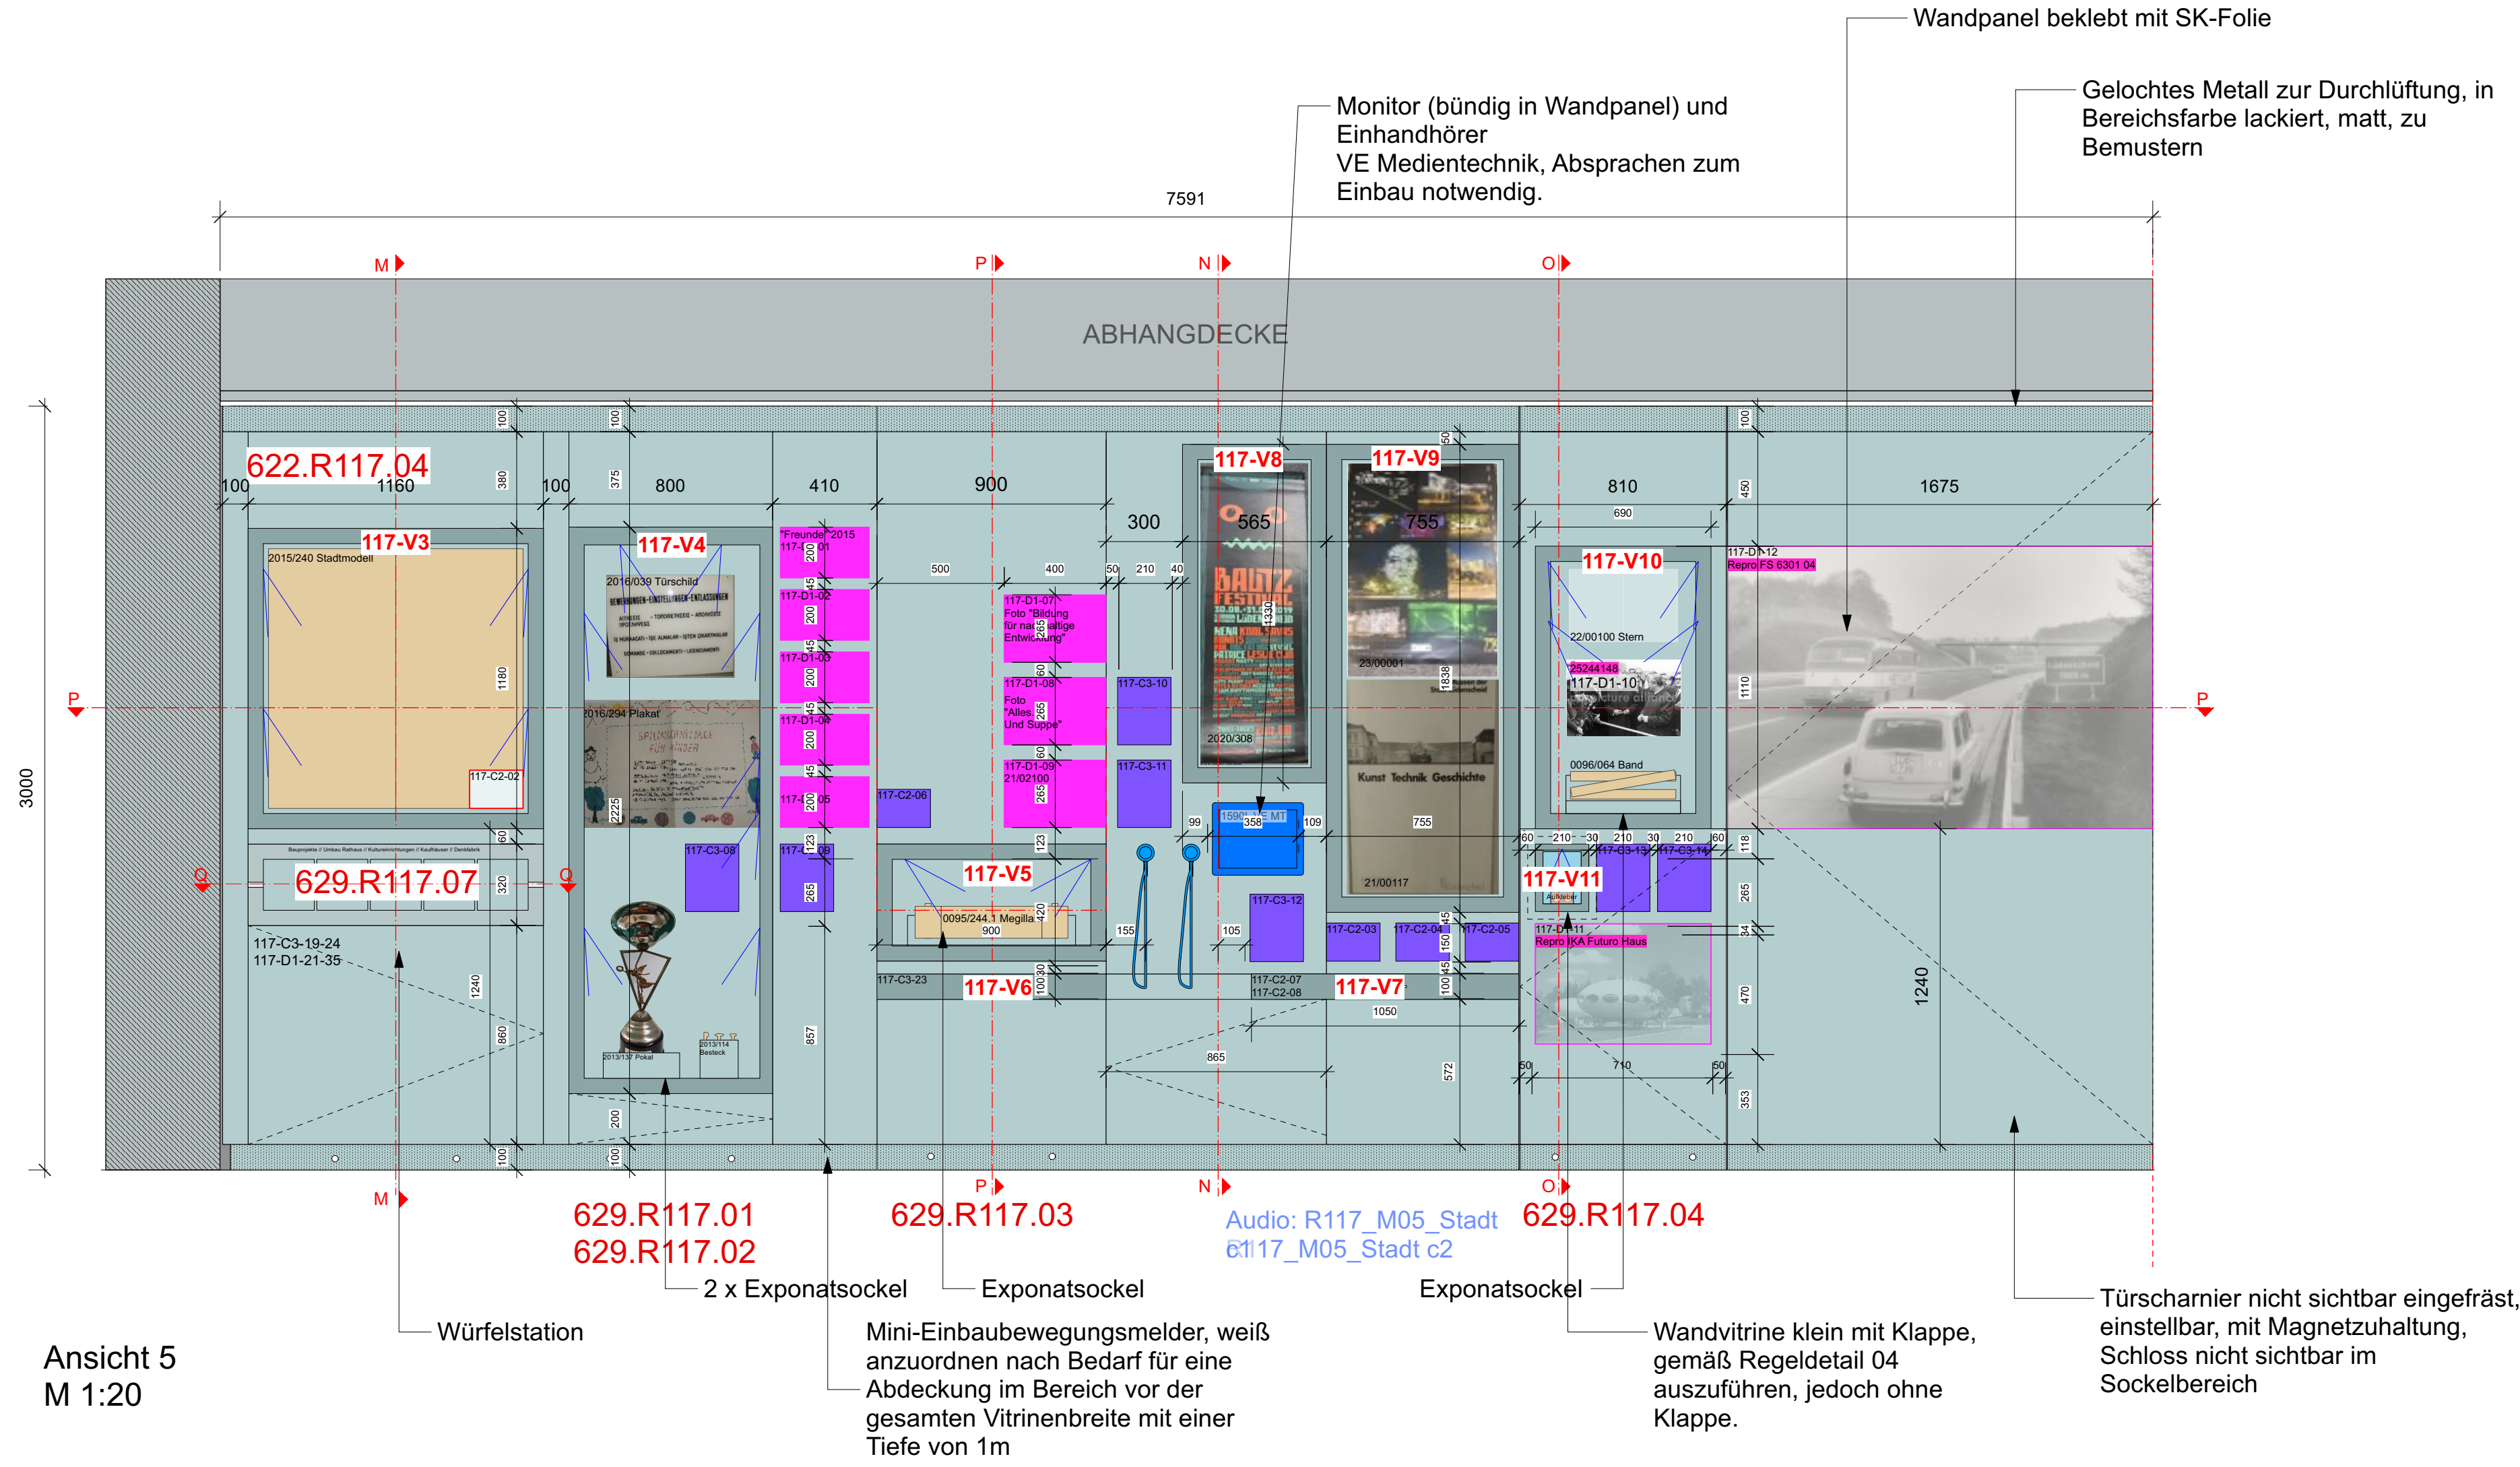


Ansicht 5
M 1:20

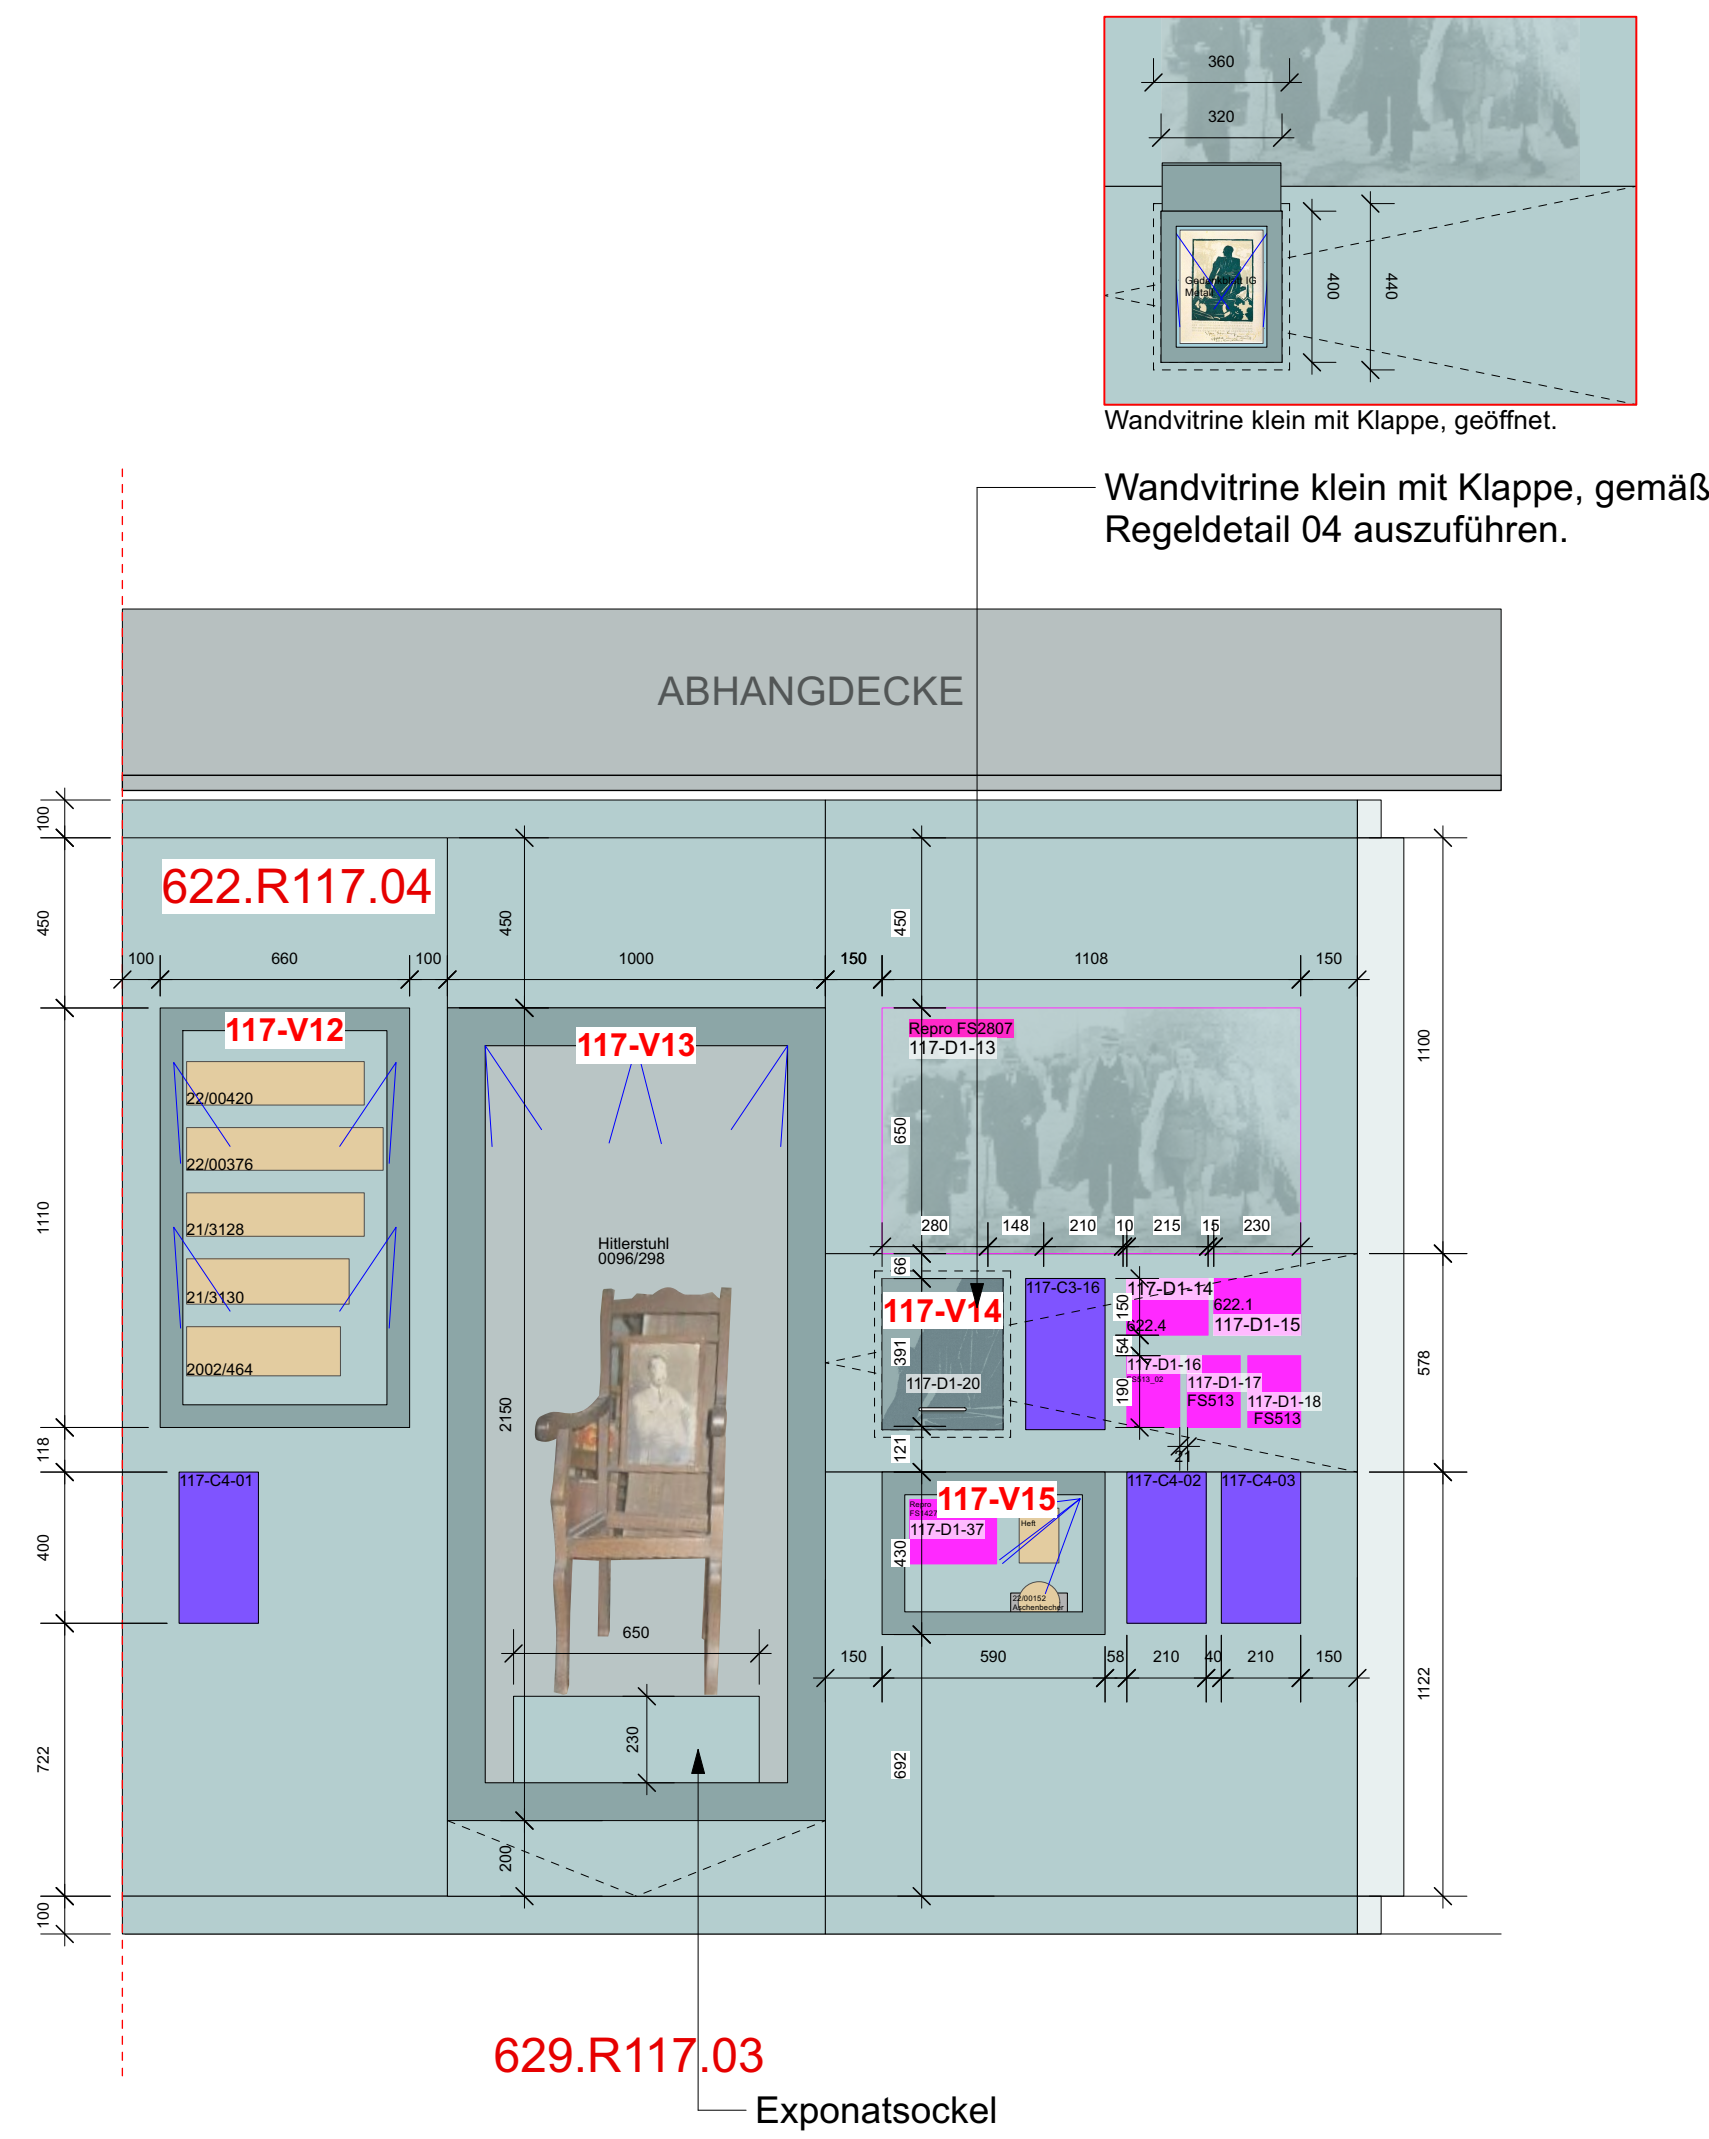


Ansicht 6
M 1:20


Schnitt P-P
M 1:10

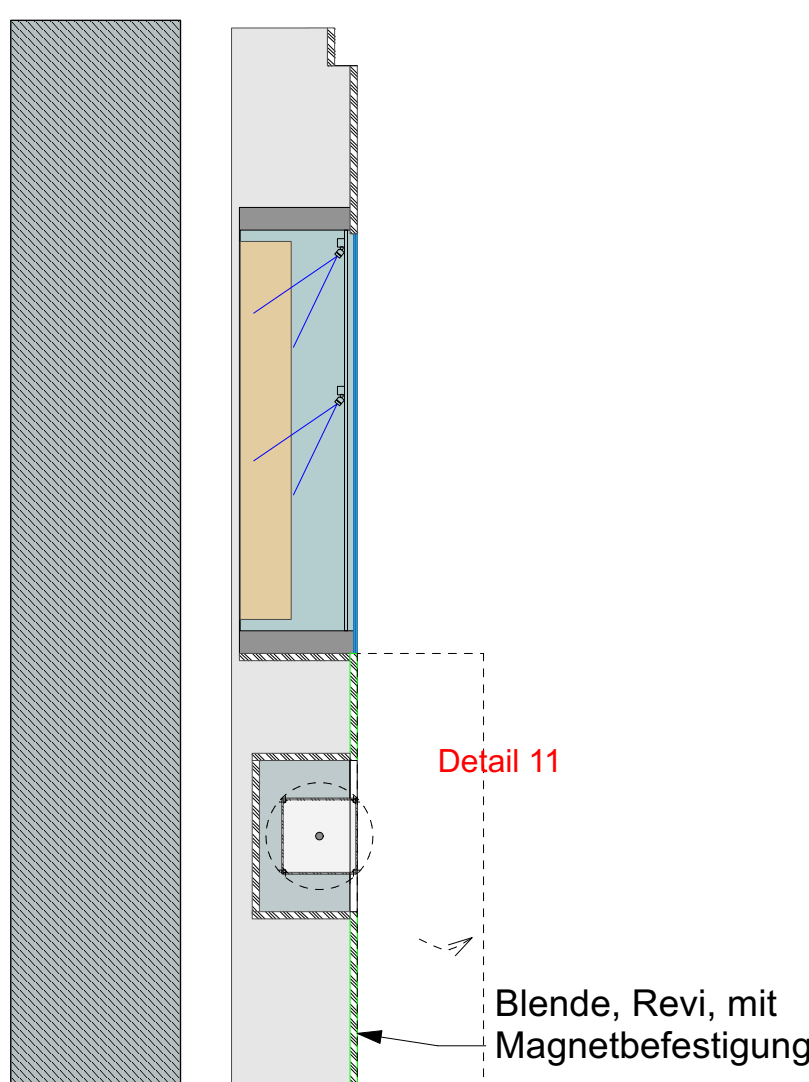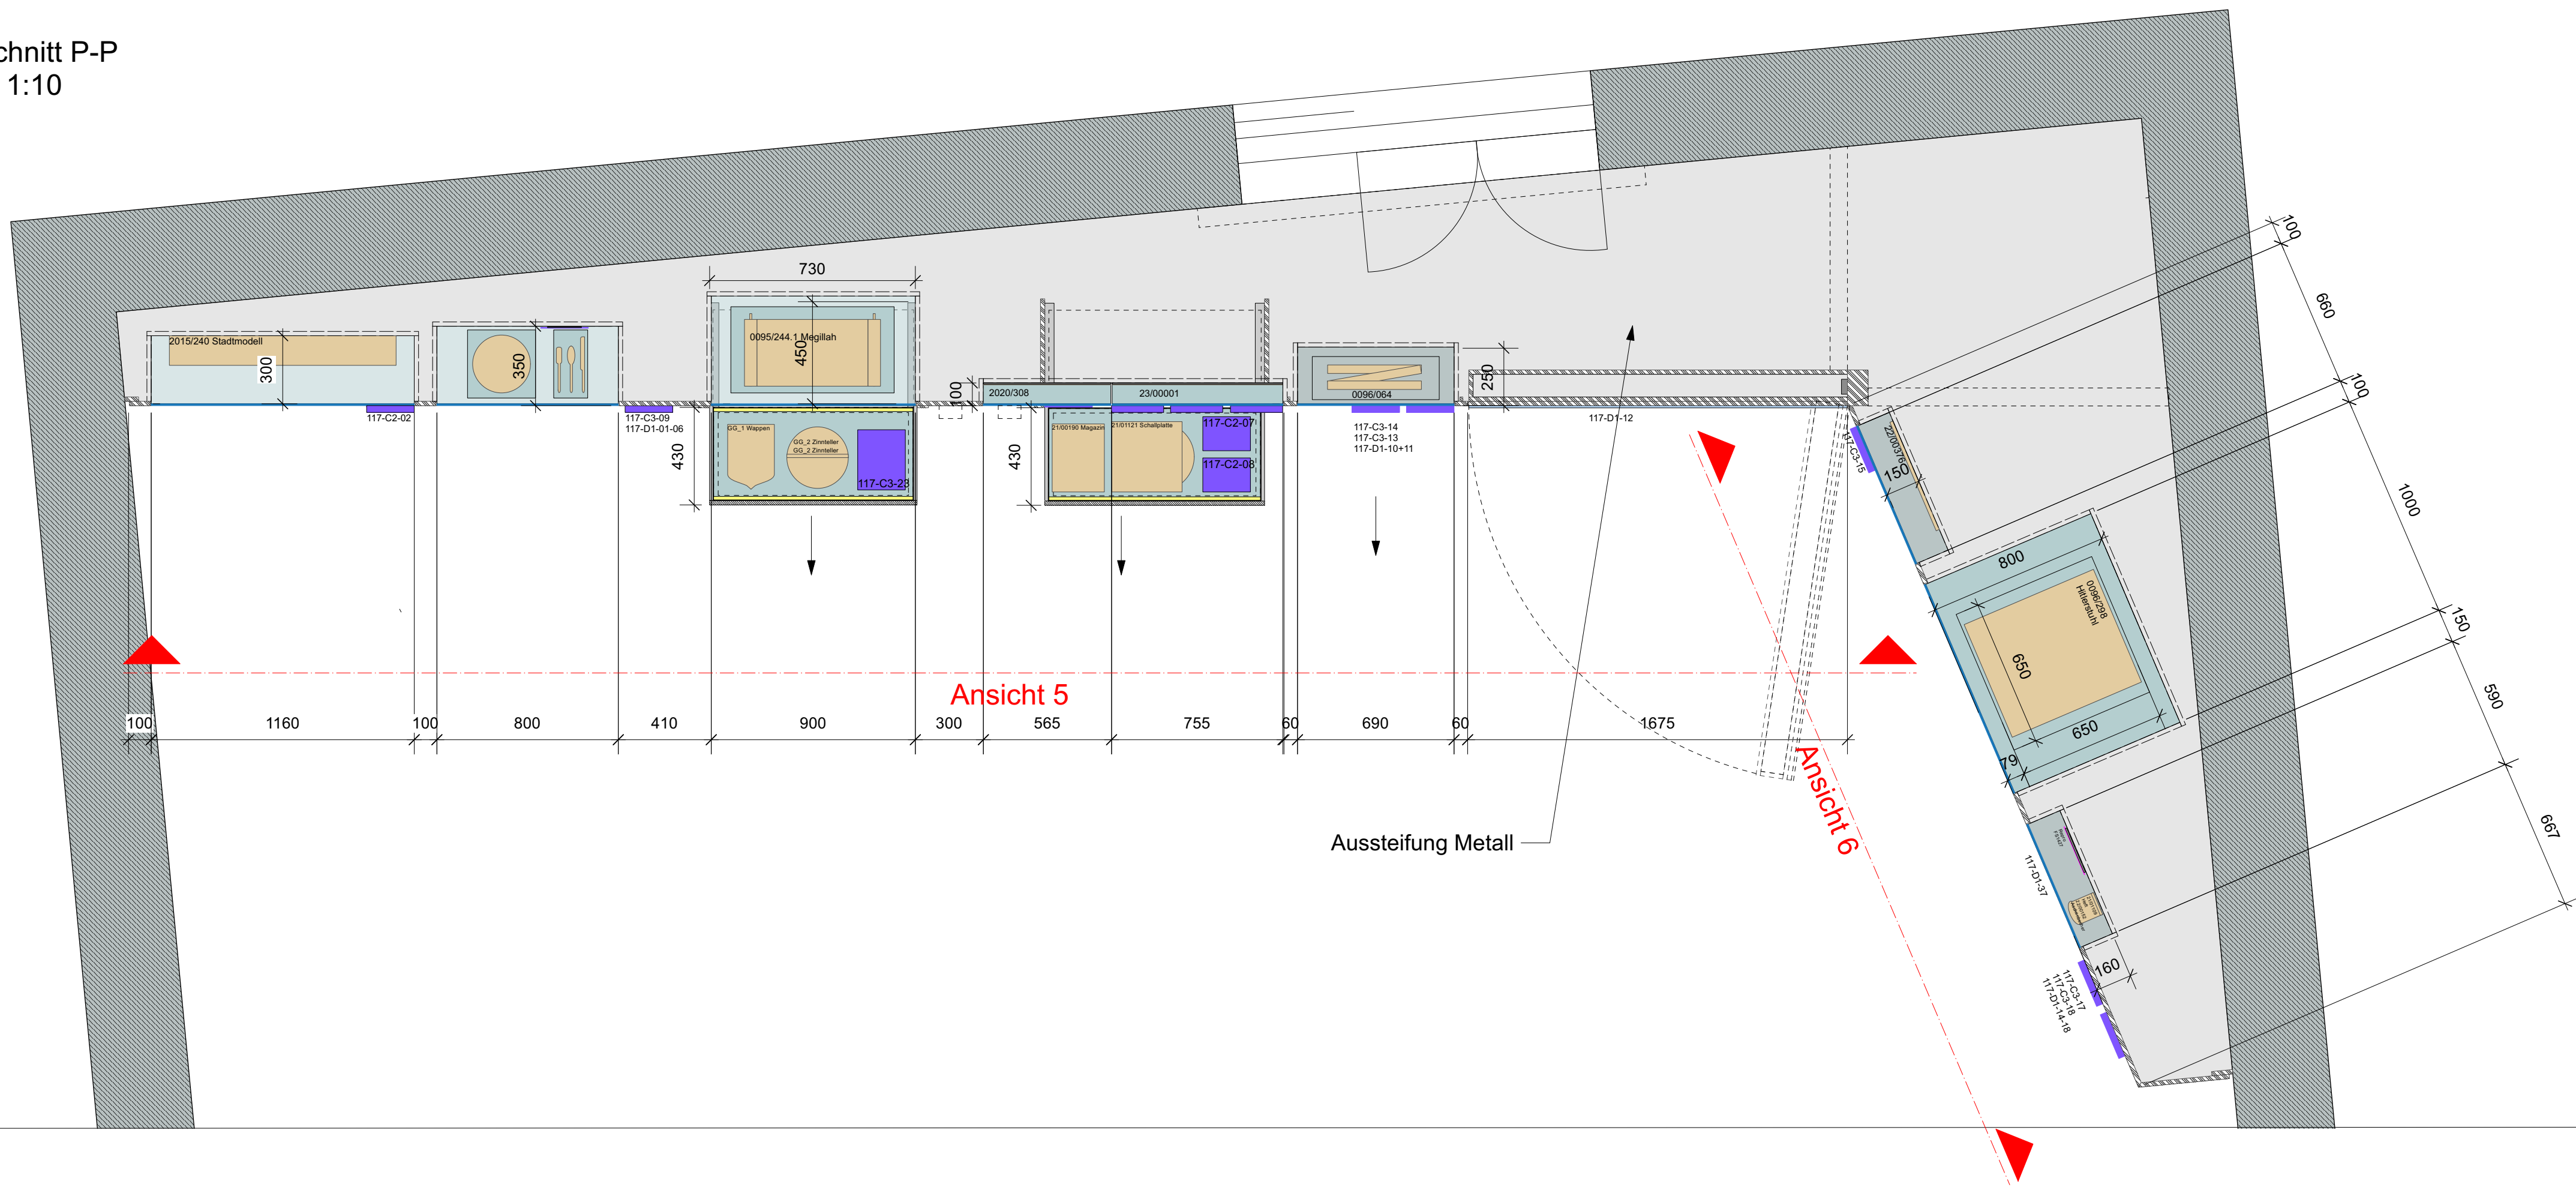


Schnitt M-M
M 1:20

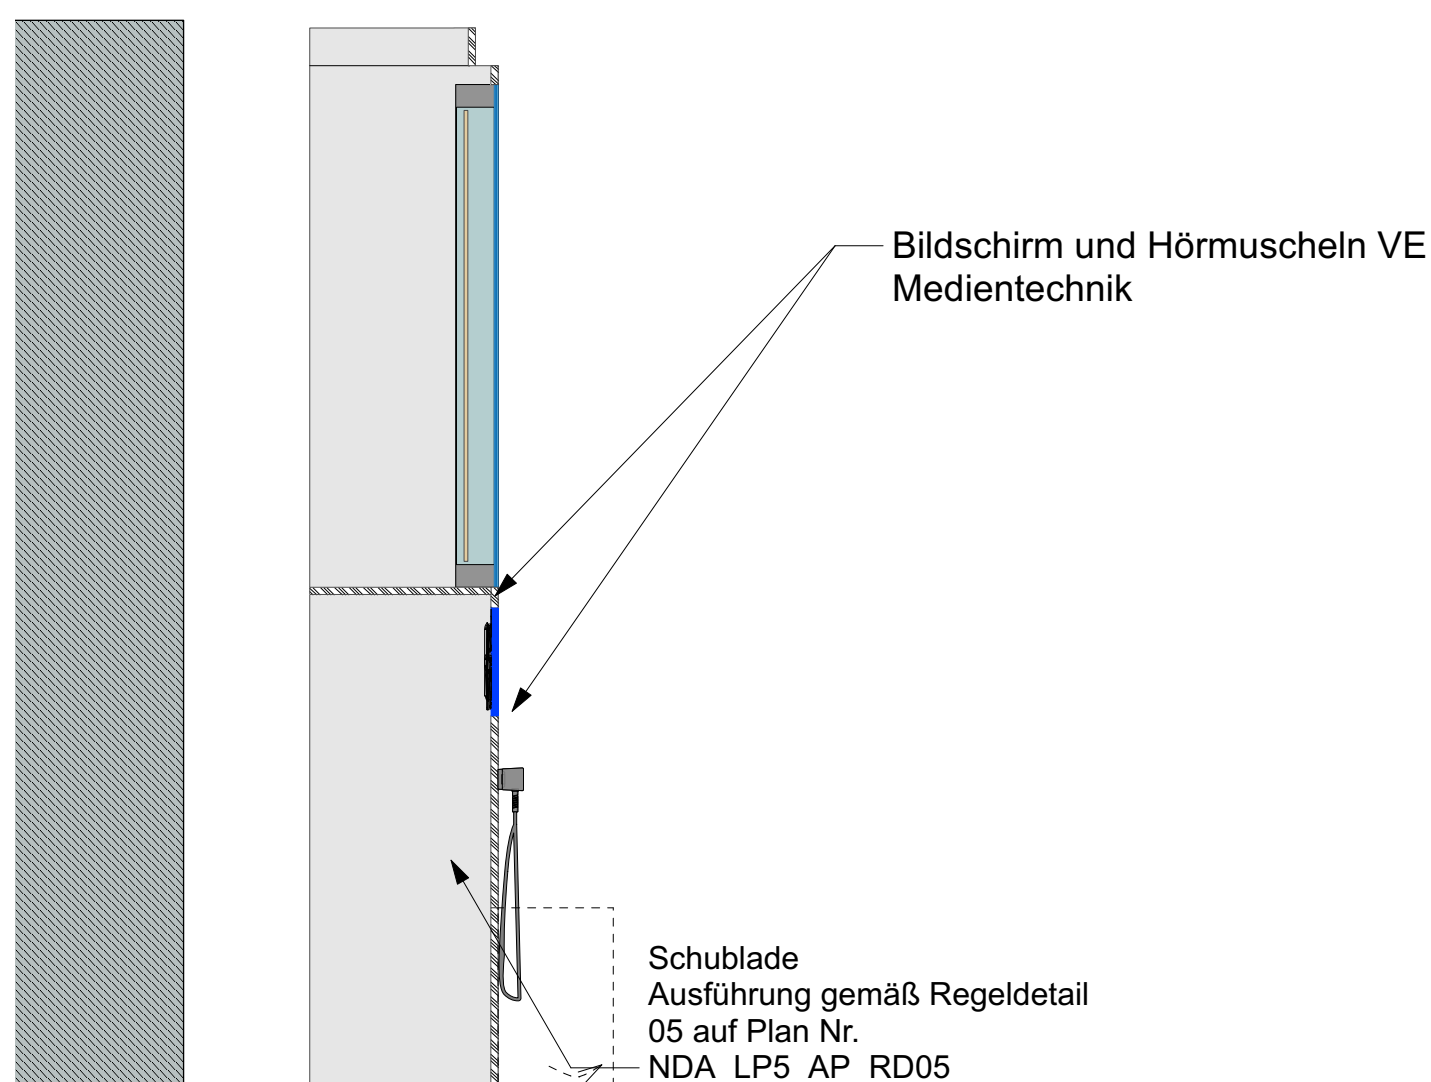

Schnitt N-N
M 1:10

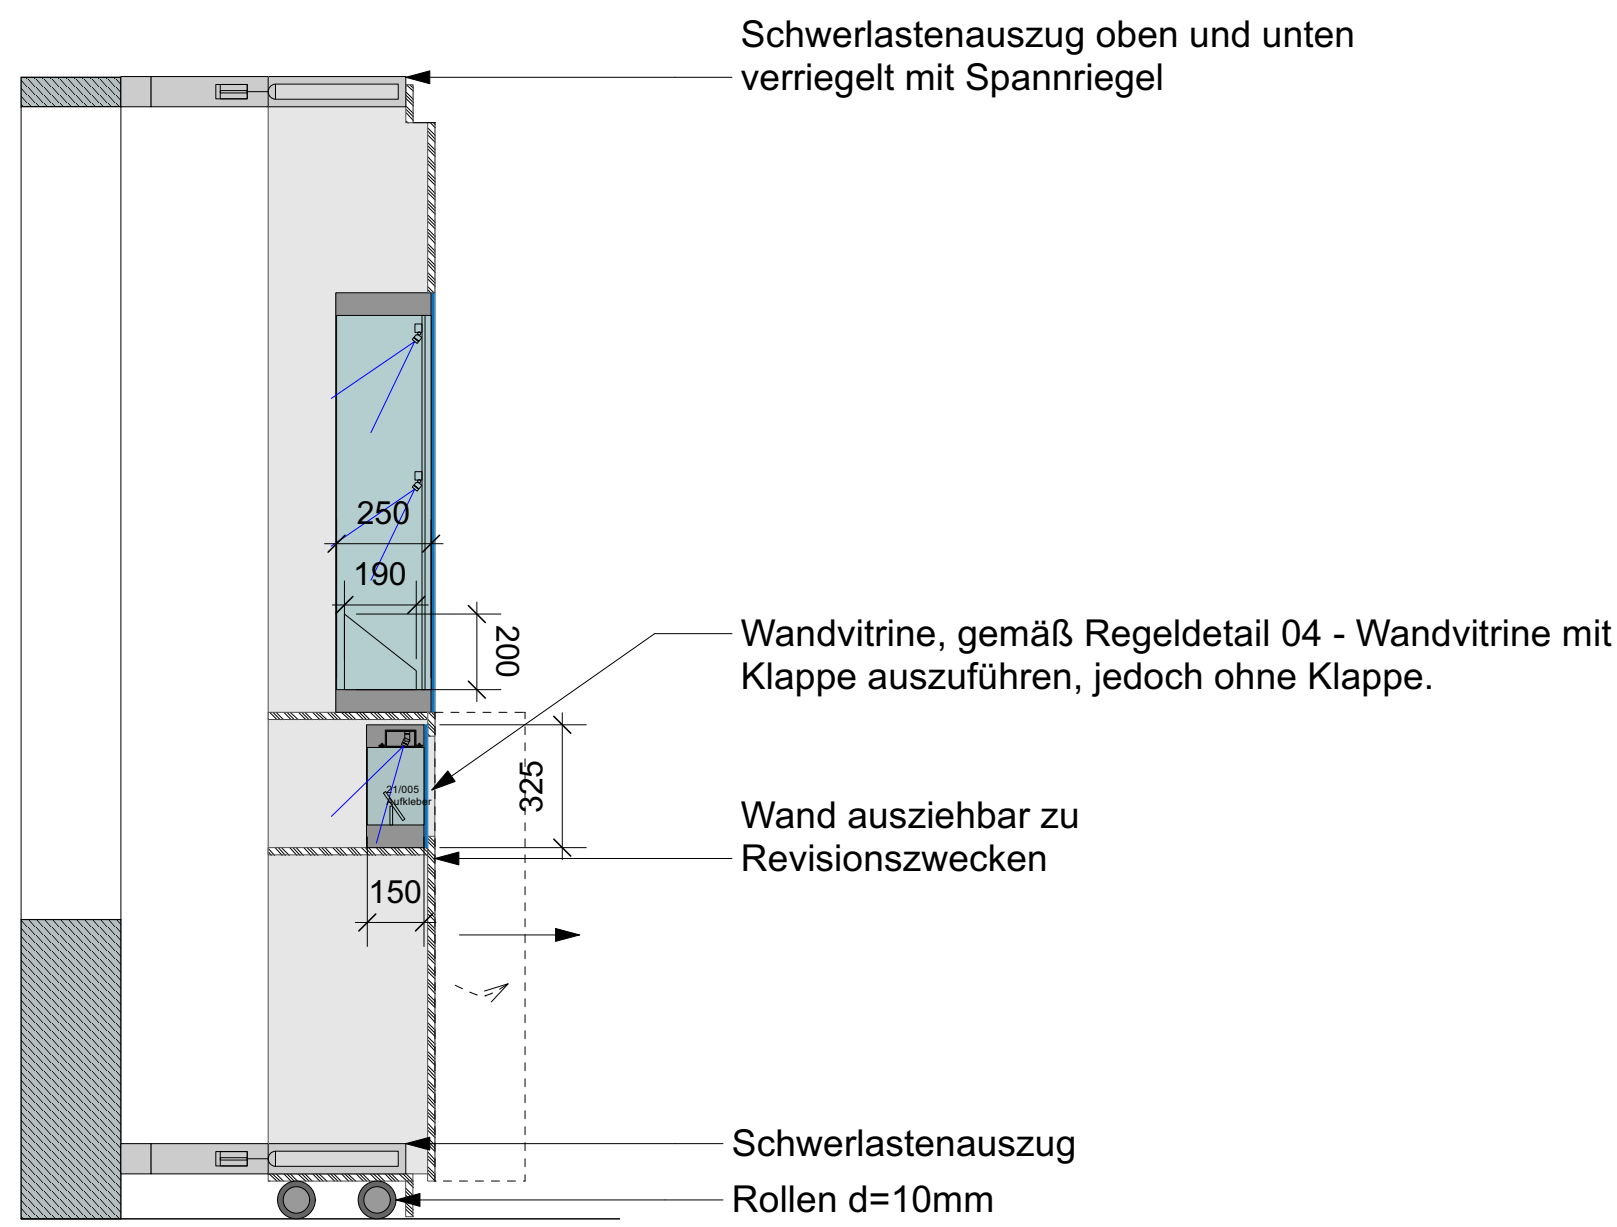


Schnitt O-O
M 1:20

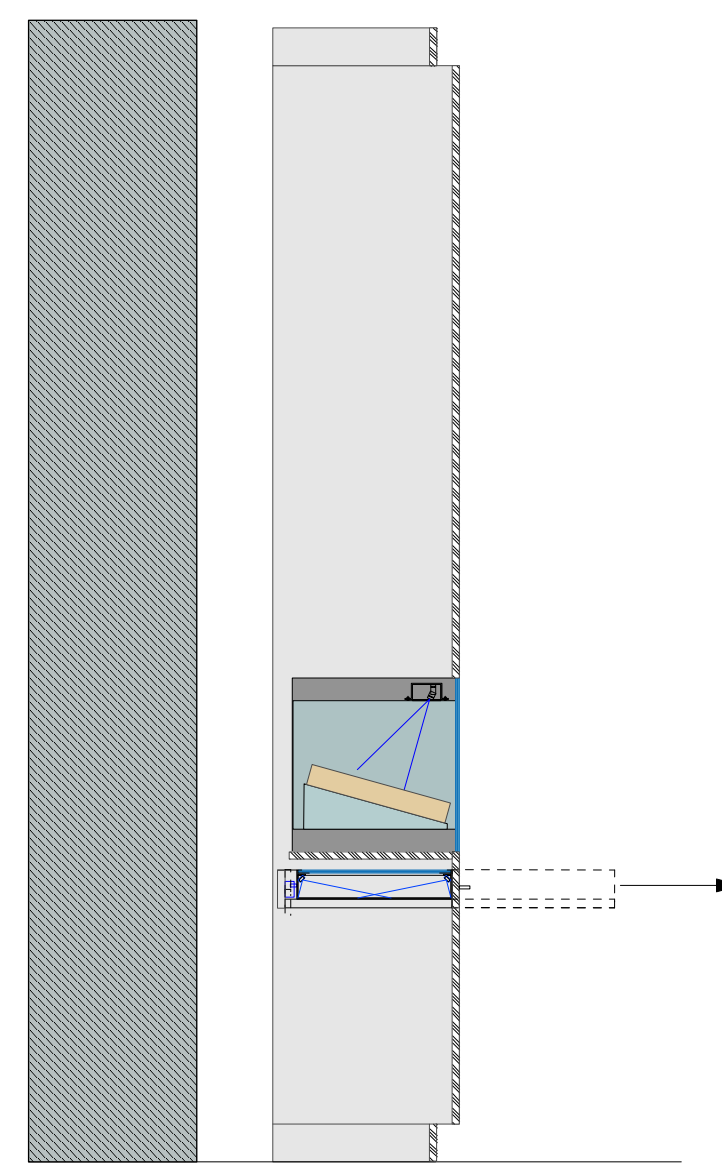

Schnitt P-P
M 1:20


629.R117.07 Würfelstation
Raumhohes Möbelement "Stadtseite: 2a-2e" mit integrierter Beleuchtung, Vitrinen, Schuladen

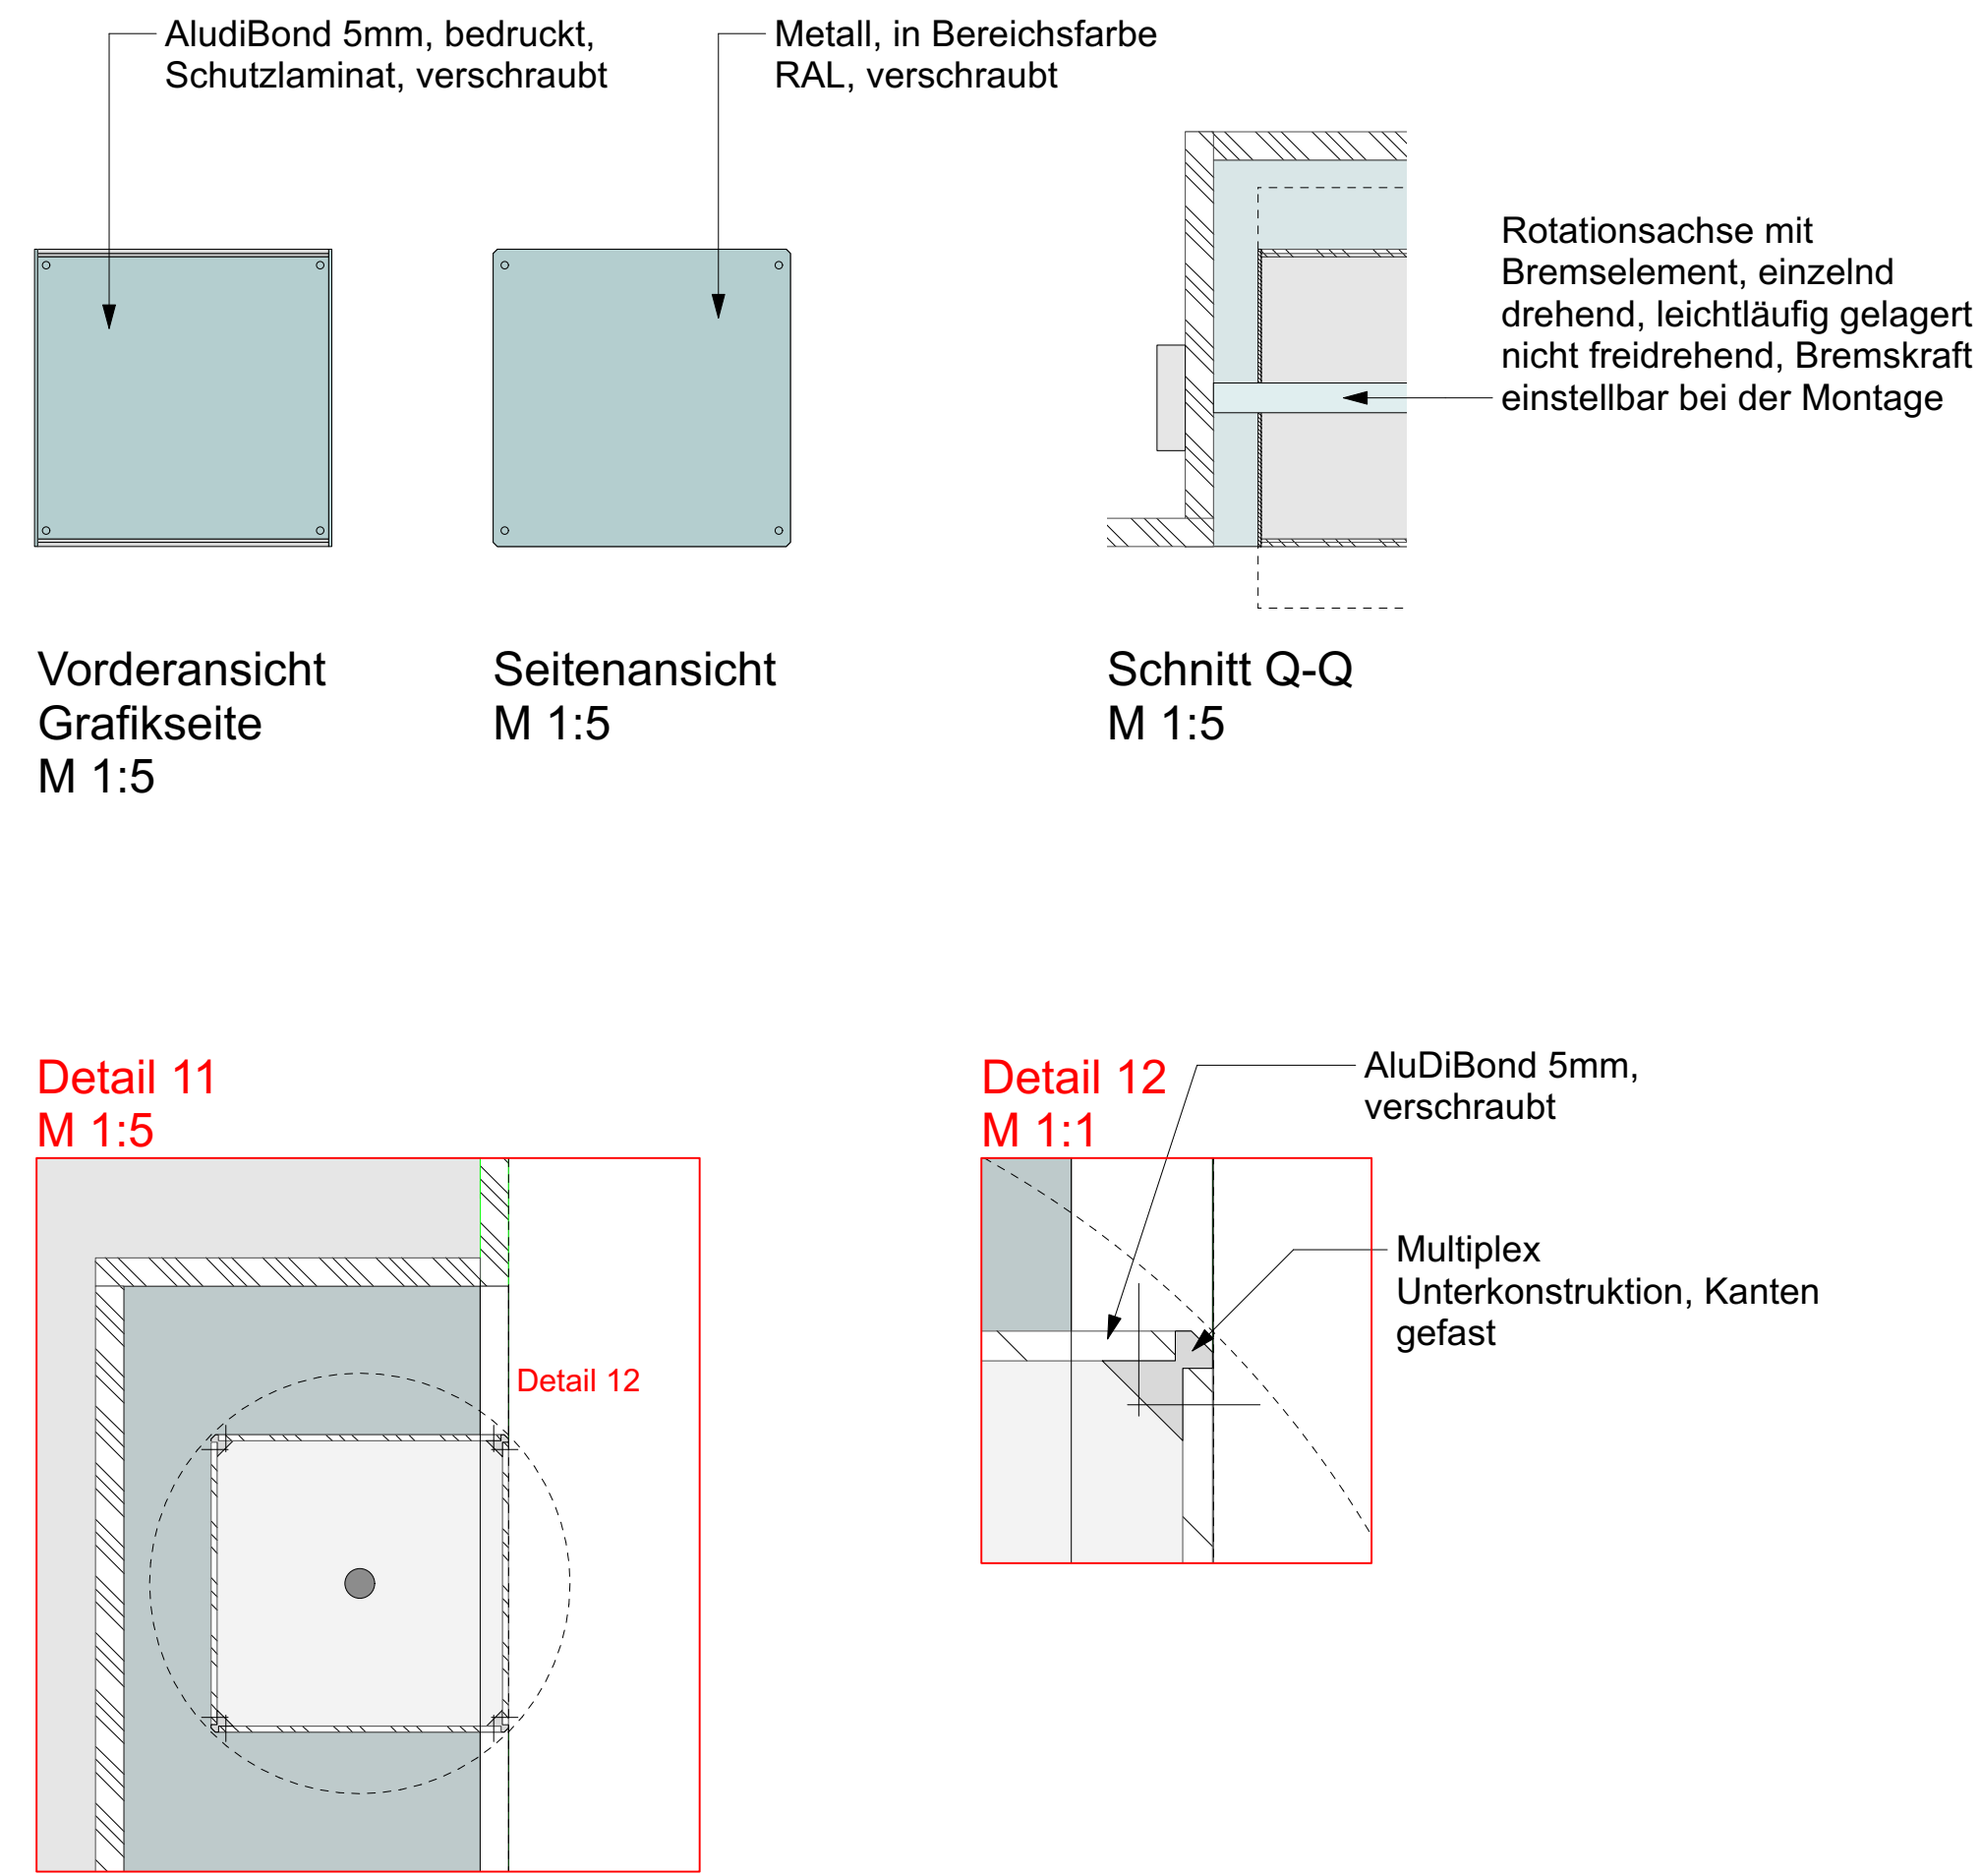

Positionen für R117

622.R117.04
629.R117.01
629.R117.02
629.R117.03
629.R117.04
629.R117.05
629.R117.07

R117_M05_Stadt c1
R117_M06_Stadt c2

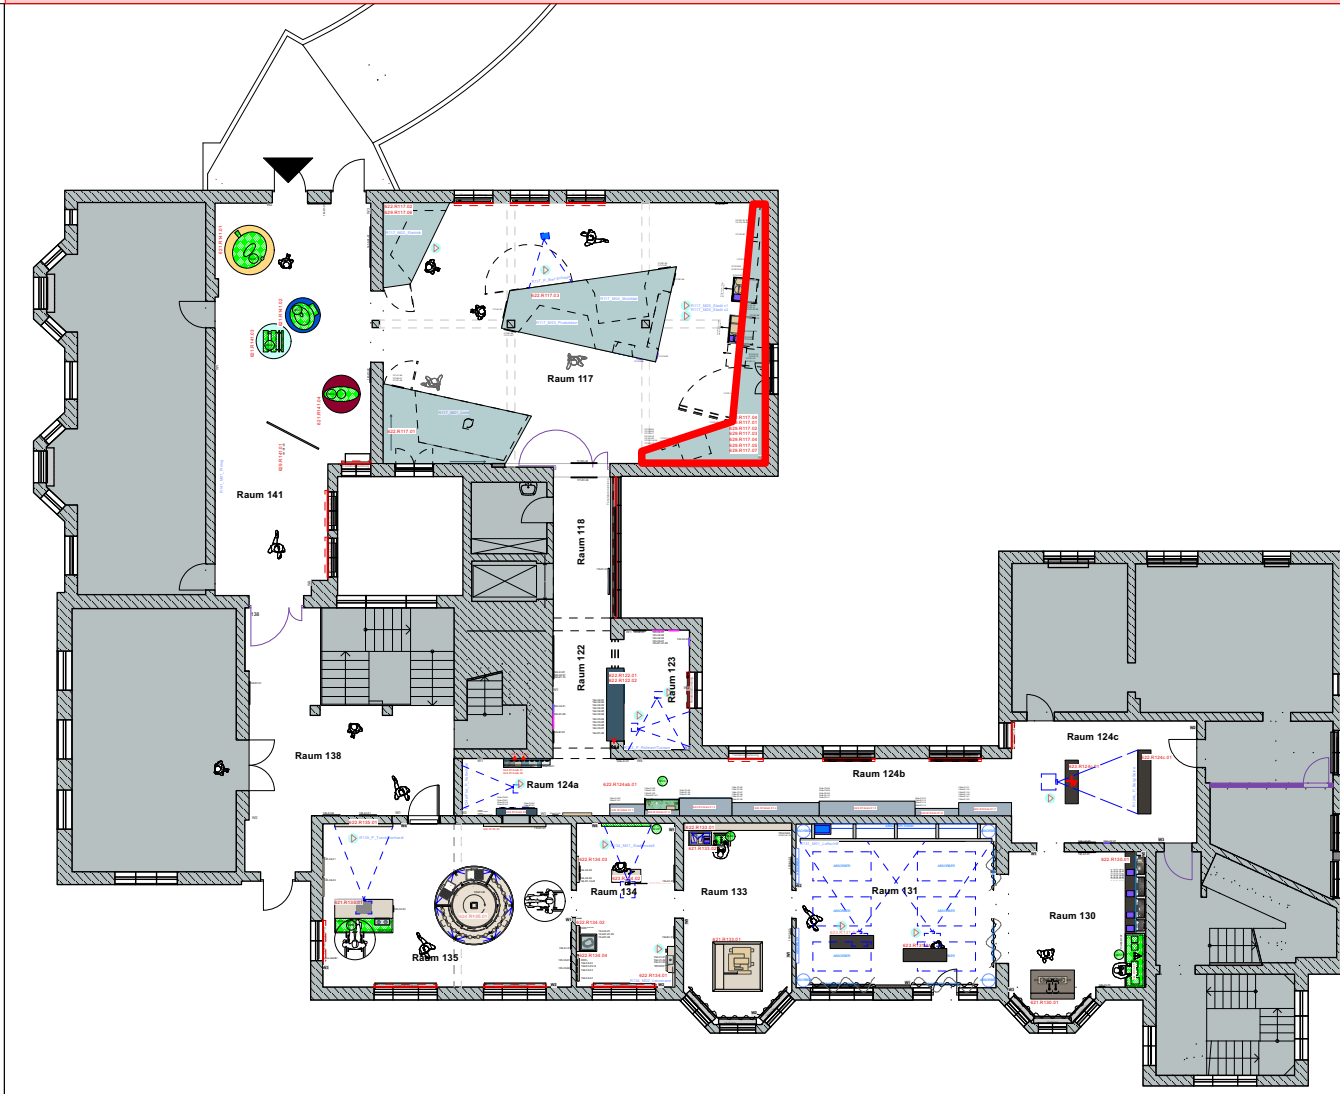

Änderung zur Ursprungsdatei vom							
Index	Datum	gez.	Art der Änderung / Ergänzung				
Bauherr/Nutzer		Planverfasser					
Neue Dauerausstellung im Stadt- und Geschichtsmuseum Lüdenscheld		Duncan McCauley Ackerstraße 5 19100 Badstube T 030 84712277-0 F 030 84712277-6 info@bunnamccaulley.com					
c/o Museum der Stadt Lüdenscheld Friedrich-von-Siem-Strasse 15/ 49074 Lüdenscheld 05271 Lüdenscheld							
Status	Zeichnung						
	NDA_LP5_Ausstellungsplanung_R117_04						
Leistungsphase	Kurzbezeichnung Plan	Index	Datum	gez.	Format	Maßstab	Einr
LP5	NDA_LP5_AP_R117_04	-	10.09.2024				
				gez.	Format		
				an	A0		
				Maßstab			
				1:20	mm		