


Ansicht 2
M 1:20

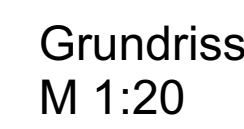


Änderung zur Ursprungsdatei von:							
Index	Datum	ges.	Art der Änderung / Ergänzung				
Bauherr/ben			Bauherr/Nutzer		Planverfasser		
Neue Dauerausstellung im Stadt- und Gesichtsmuseum Ludenscheid			Stadt Ludenscheid Fachbereich Kultur, Museum, Städte- und Tourismusmanagement (im Rahmen der Stadt Ludenscheid Fachver- und Dienststelle 16) Novemberstraße 14 59511 Ludenscheid		DUNCAN McCauley Auhofstraße 5 10999 Berlin T 030 44712277-0 F 030 44712277-9 info@duncanmccaulay.com		
Status		Zeichnung					
NDA_LP5_Ausstellungsplanung_R118/122/123_01							
Leistungsphase	Kurzbezeichnung Plan	Index	Datum	ges.	Format	Maßstab	Einr.
LP5	NDA_LP5_AP_R118/122/123_01	-	10.09.2024	an	A0	1:20	mm


Möbelement 622.R122.01 beinhaltet 622.R122.02

Links: Kriegswirtschaft doppelseitige Verglasung mit integrierter Beleuchtung, Schubladen
Rechts: Aufrüstung einseitige Verglasung mit integrierter Beleuchtung, Schubladen
30 Stk, C1-mini-HC von Corporate Friends o. g., schwarz

Alle Vitrinen gemäß Regeldetail 03 auf Plan Nr. NDA_LP5_AP_RD03_1+2.

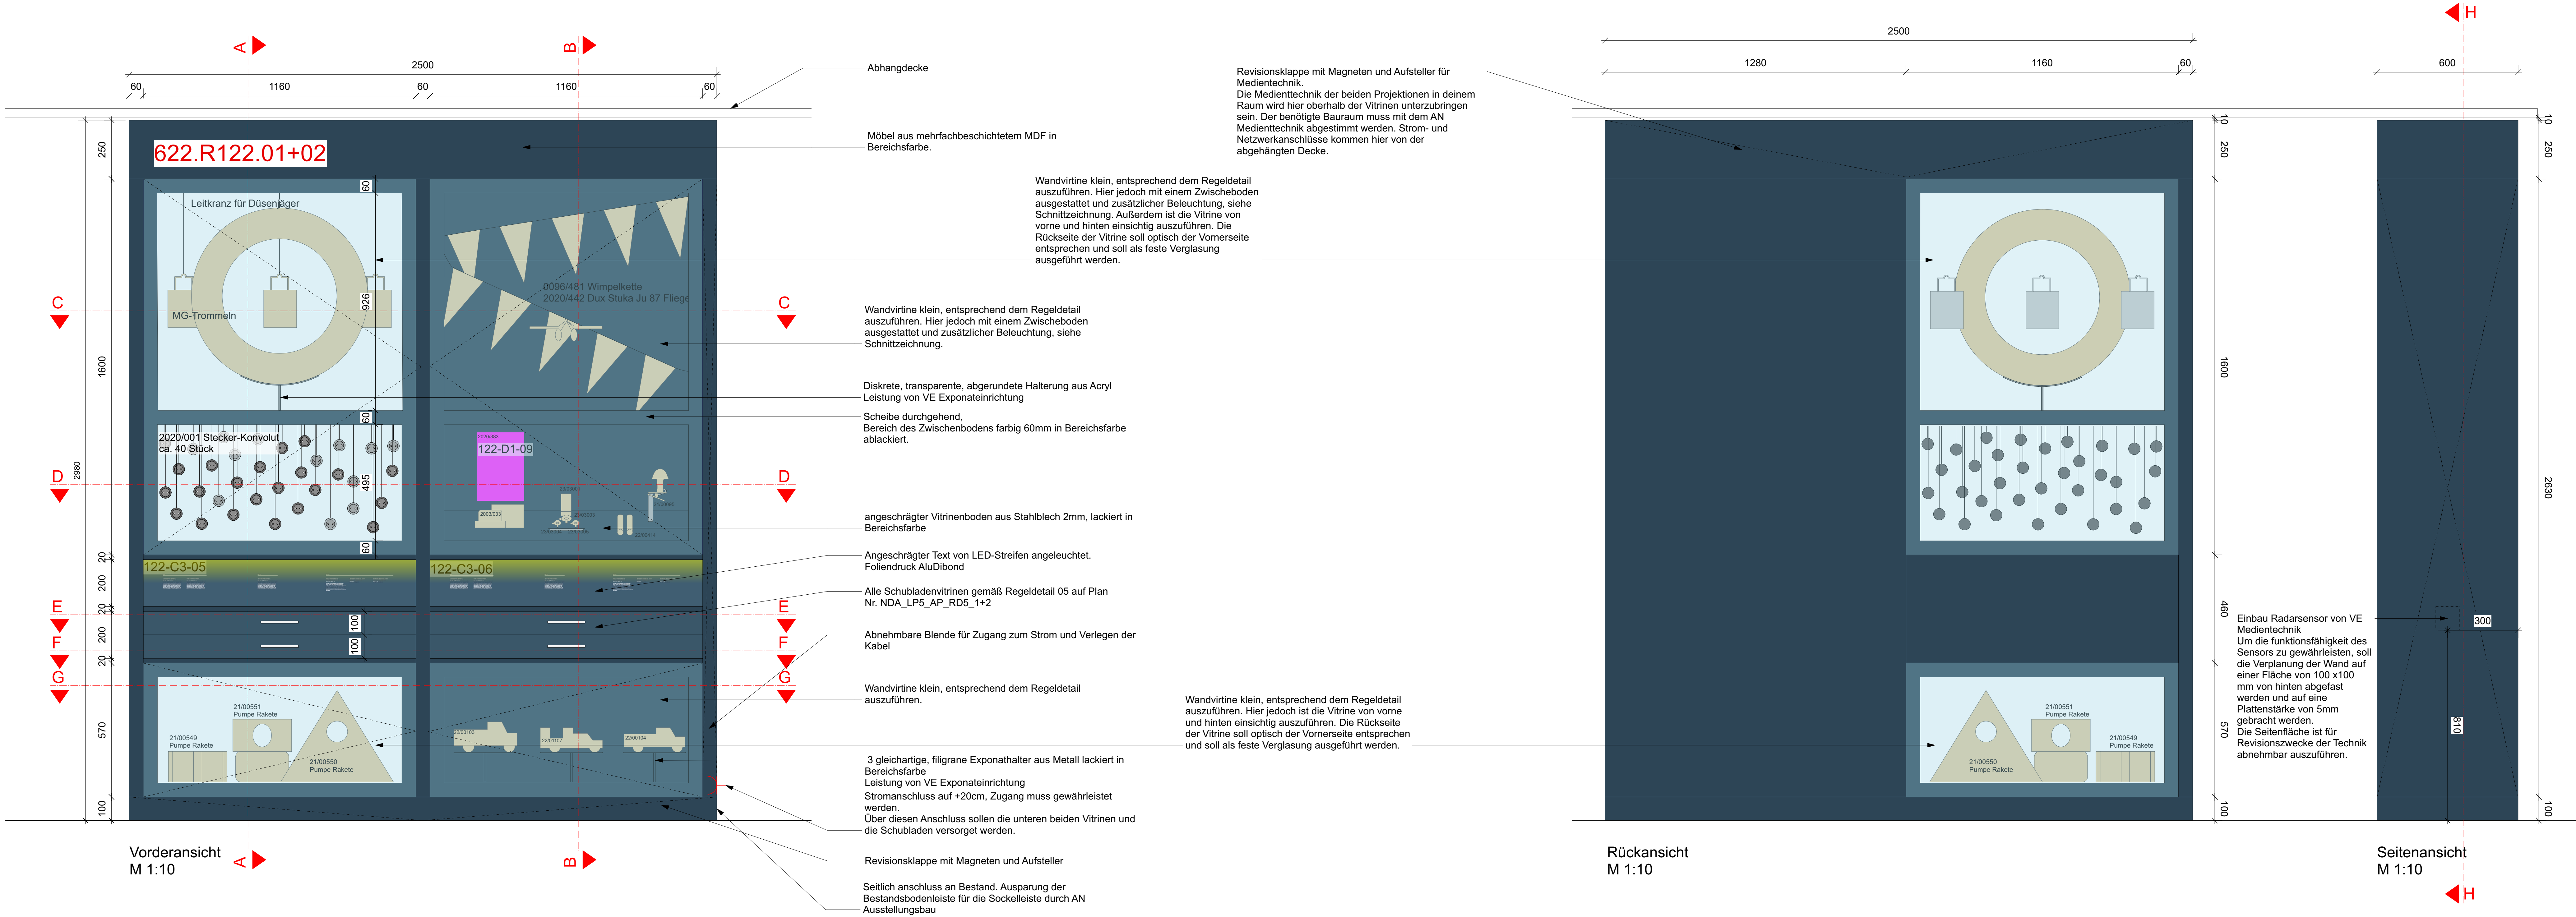


Achtung: Die Darstellung aller hier gezeigten Schnitte dient dem Verständnis der Platzierung und Anordnung der Exponate und Beleuchtung, als auch der Übermittlung von zusätzlichen Informationen. Die korrekten Maße sind der Ansicht zu entnehmen.

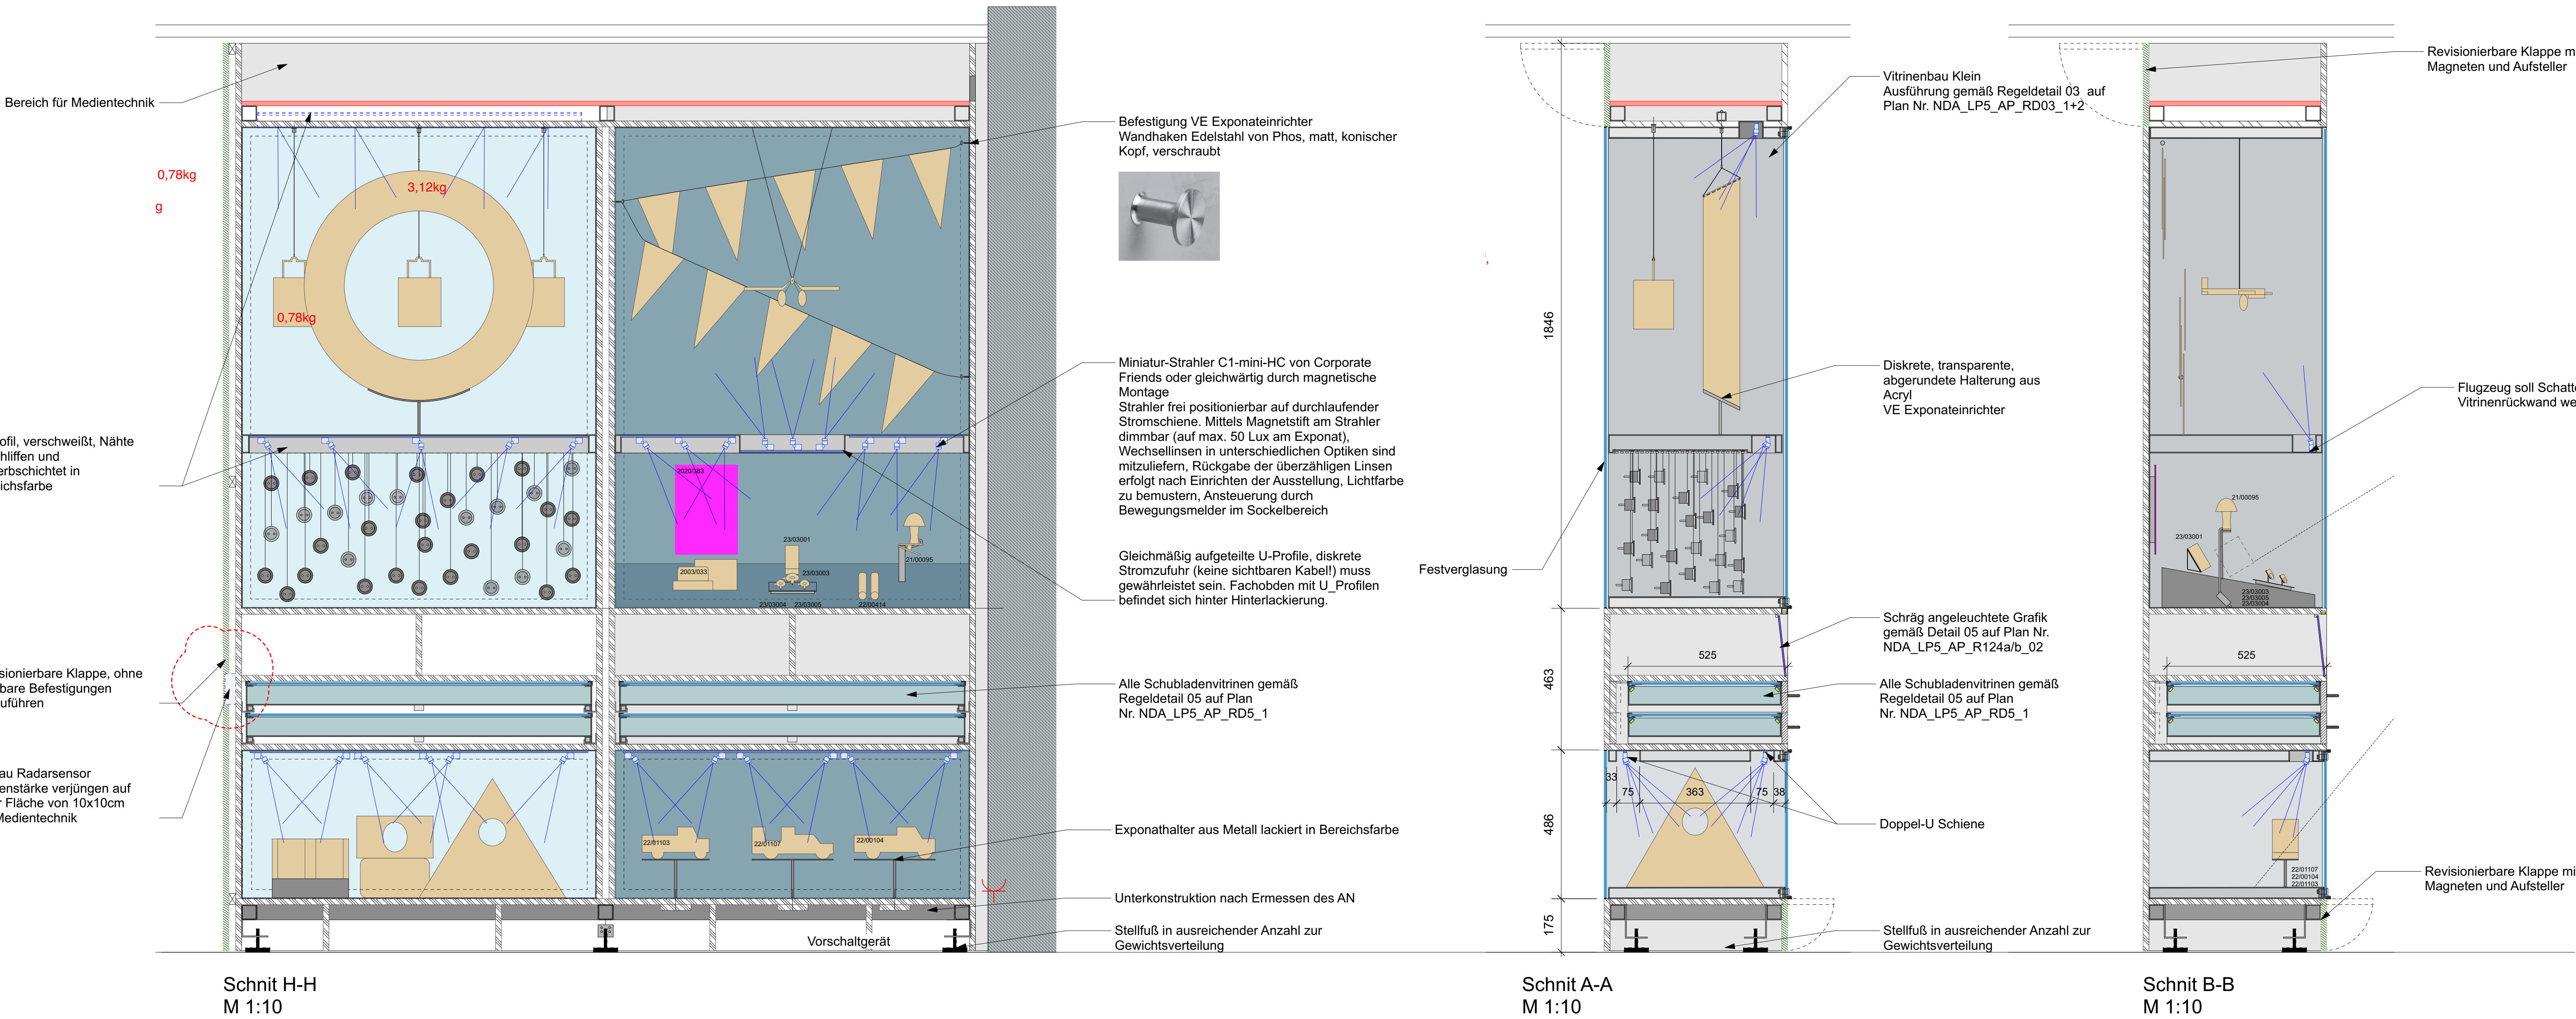

Positionen für R122
622.R122.01
622.R122.02





Keine Werkstattzeichnung. Alle Maße sind vom Auftragnehmer eigenverantwortlich vor Ort zu prüfen - Differenzen an Planer überprüfbar und freigegeben werden. Standsicherheit und Statik, sowie Ausführung der Unterkonstruktion liegen in der Verantwortung des AN. Die in den Zeichnungen angegebenen Unterkonstruktionen sind statisch zu überprüfen und zu bemessen.

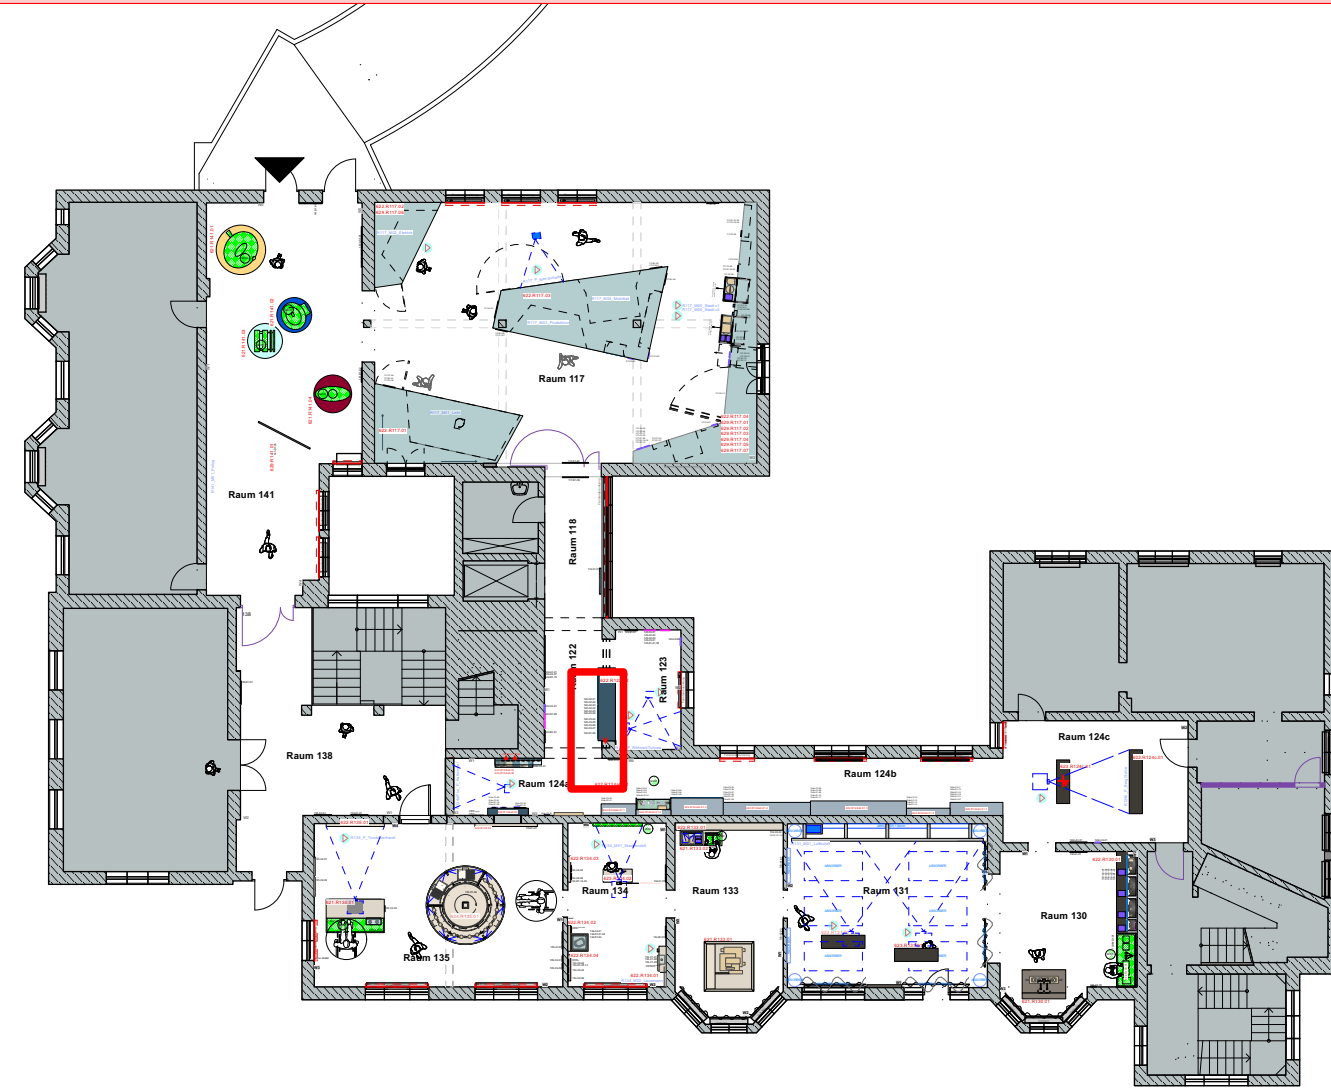


Änderung zur Ursprungsdatei vom		Index	Datum	gez.	Art der Änderung / Ergänzung
Bauvorhaben		NDA_LP5_Ausstellungsplanung_R118/122/123_02			
Bauherr/Nutzer		Stadt Lüdenscheld		Duncan McCauley	
Fachbereich		Kultur, Museum, Galerie und Archiv		Ausstellungsplanung	
Standort		11000 Stadt		11000 Stadt	
Projektname		NDA_LP5_Ausstellungsplanung_R118/122/123_02		NDA_LP5_Ausstellungsplanung_R118/122/123_02	
Status		Zeichnung		Zeichnung	
Leistungsphase		Kurzbezeichnung Plan		Index	
LP5		NDA_LP5_AP_R118/122/123_02		Datum	
		10.09.2024		gez.	
		an		Format	
		A0		Maßstab	
		1:20		Einheit	
		mm			

Achtung: Die Darstellung aller hier gezeigten Schnitte dient dem Verständnis der Platzierung und Anordnung der Exponate und Beleuchtung, als auch der Übermittlung von zusätzlichen Informationen. Die korrekten Maße sind der Ansicht zu entnehmen.

Querschnitte
M 1:10

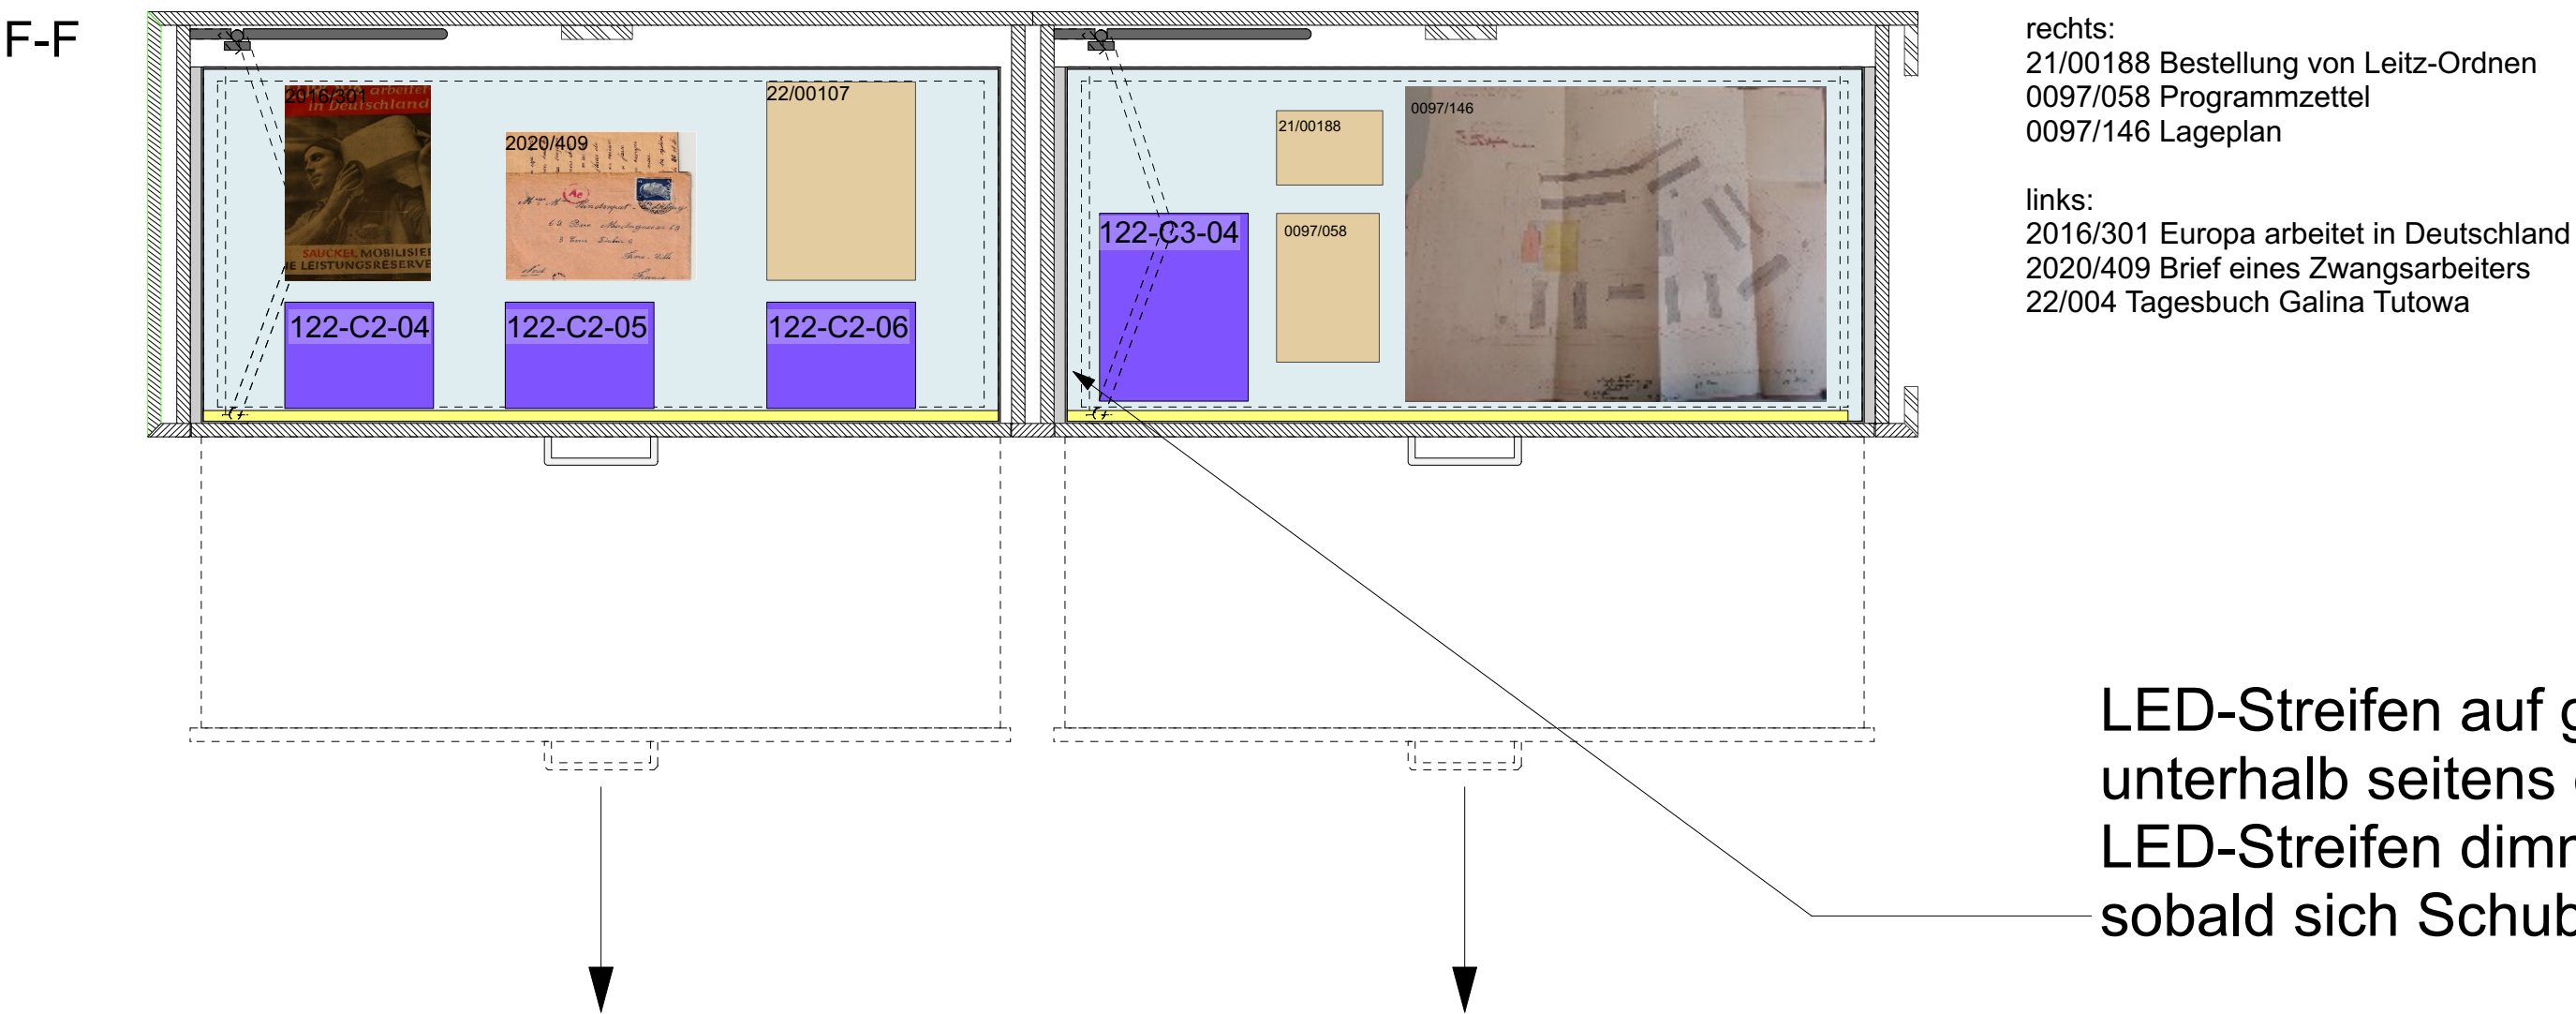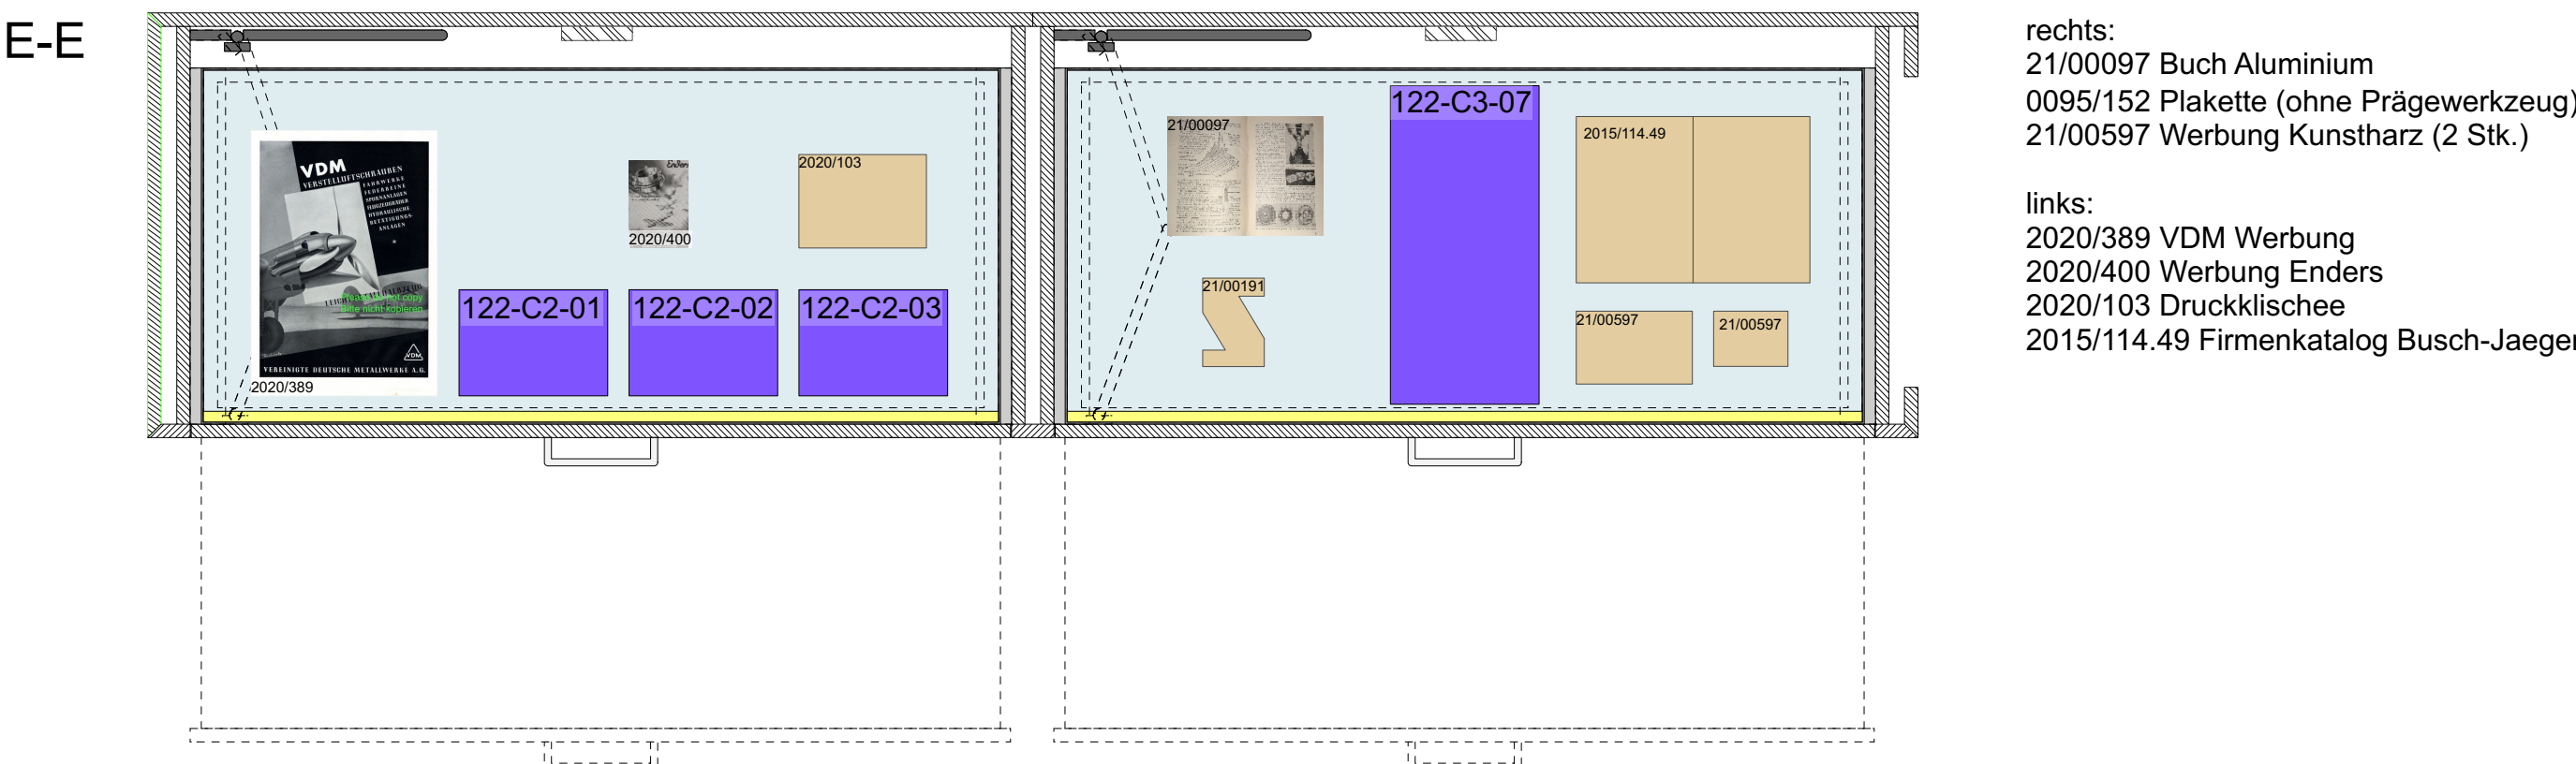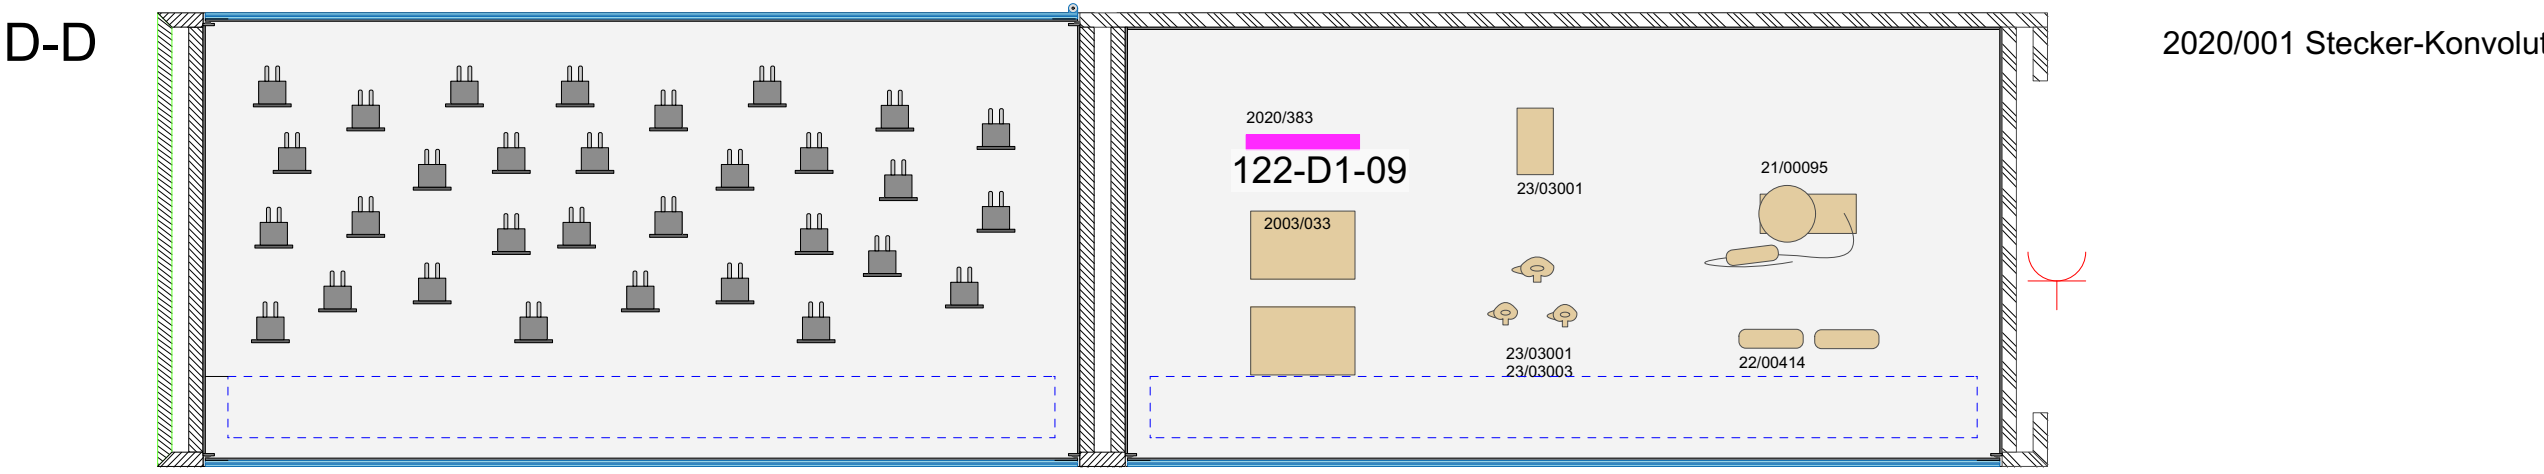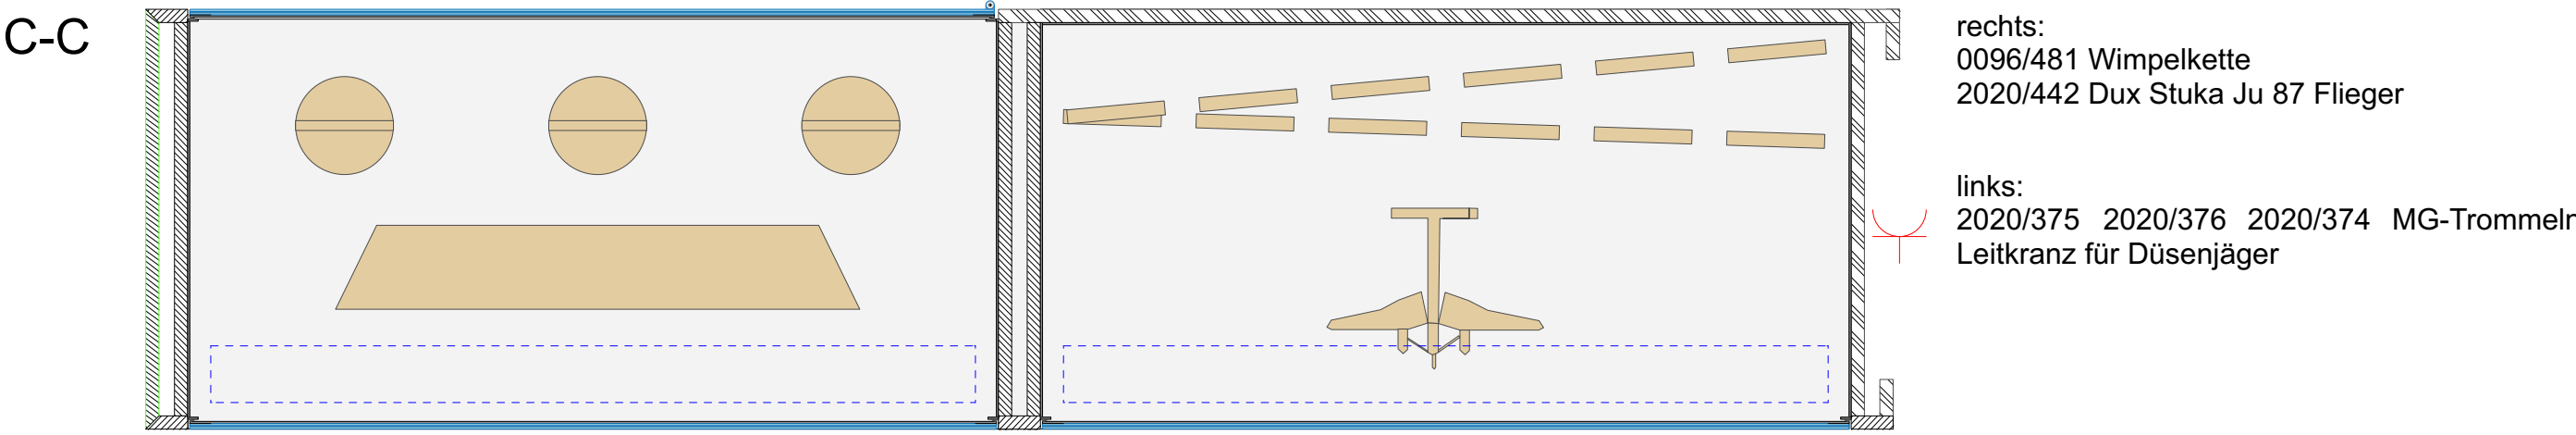


LED-Streifen auf gesamter Breite der Vitrine,
unterhalb seitens des Griffs
LED-Streifen dimmbar, flickerfrei, schaltet sich aus,
sobald sich Schublade schließt

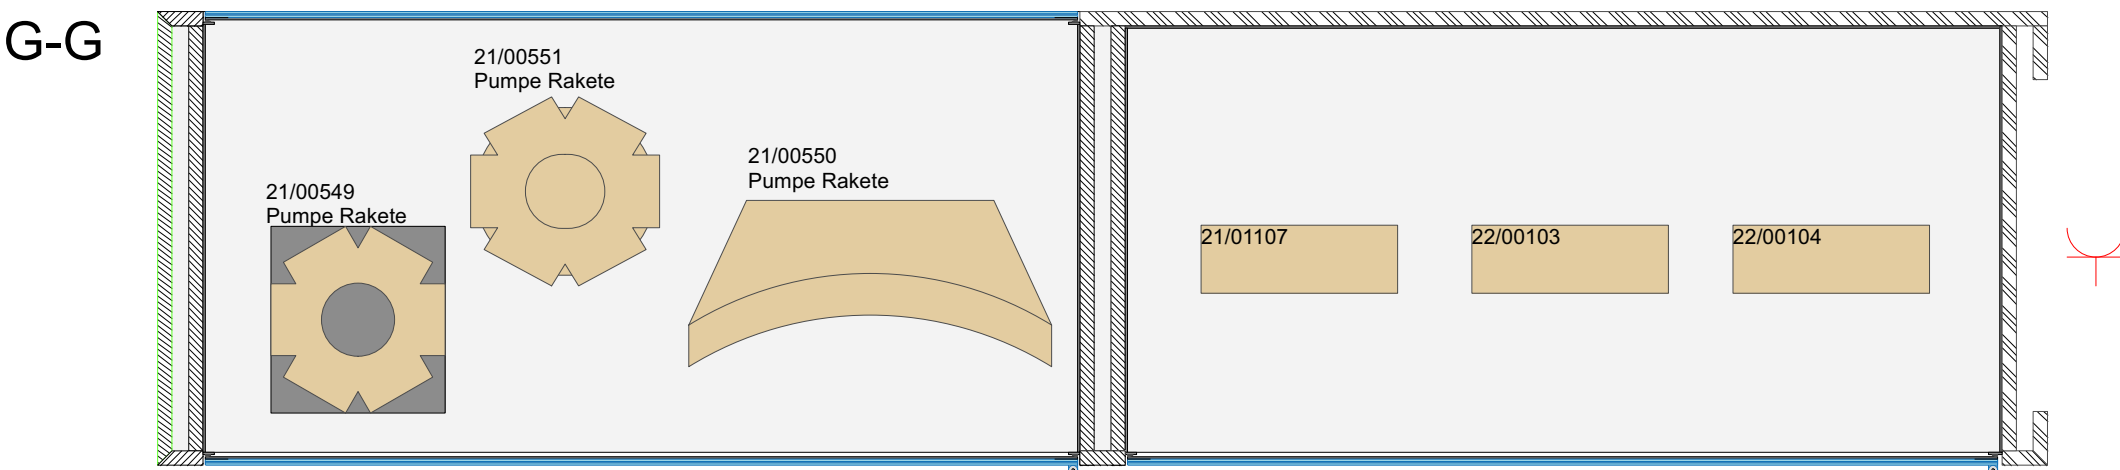


Alle Schubladenvitrinen gemäß Regeldetail 05 auf Plan Nr. NDA_LP5_AP_RD5_1

Positionierung der Orientierungshinweise R117/118


Achtung: Neue Brandschutztür, Maße vor Ort prüfen!

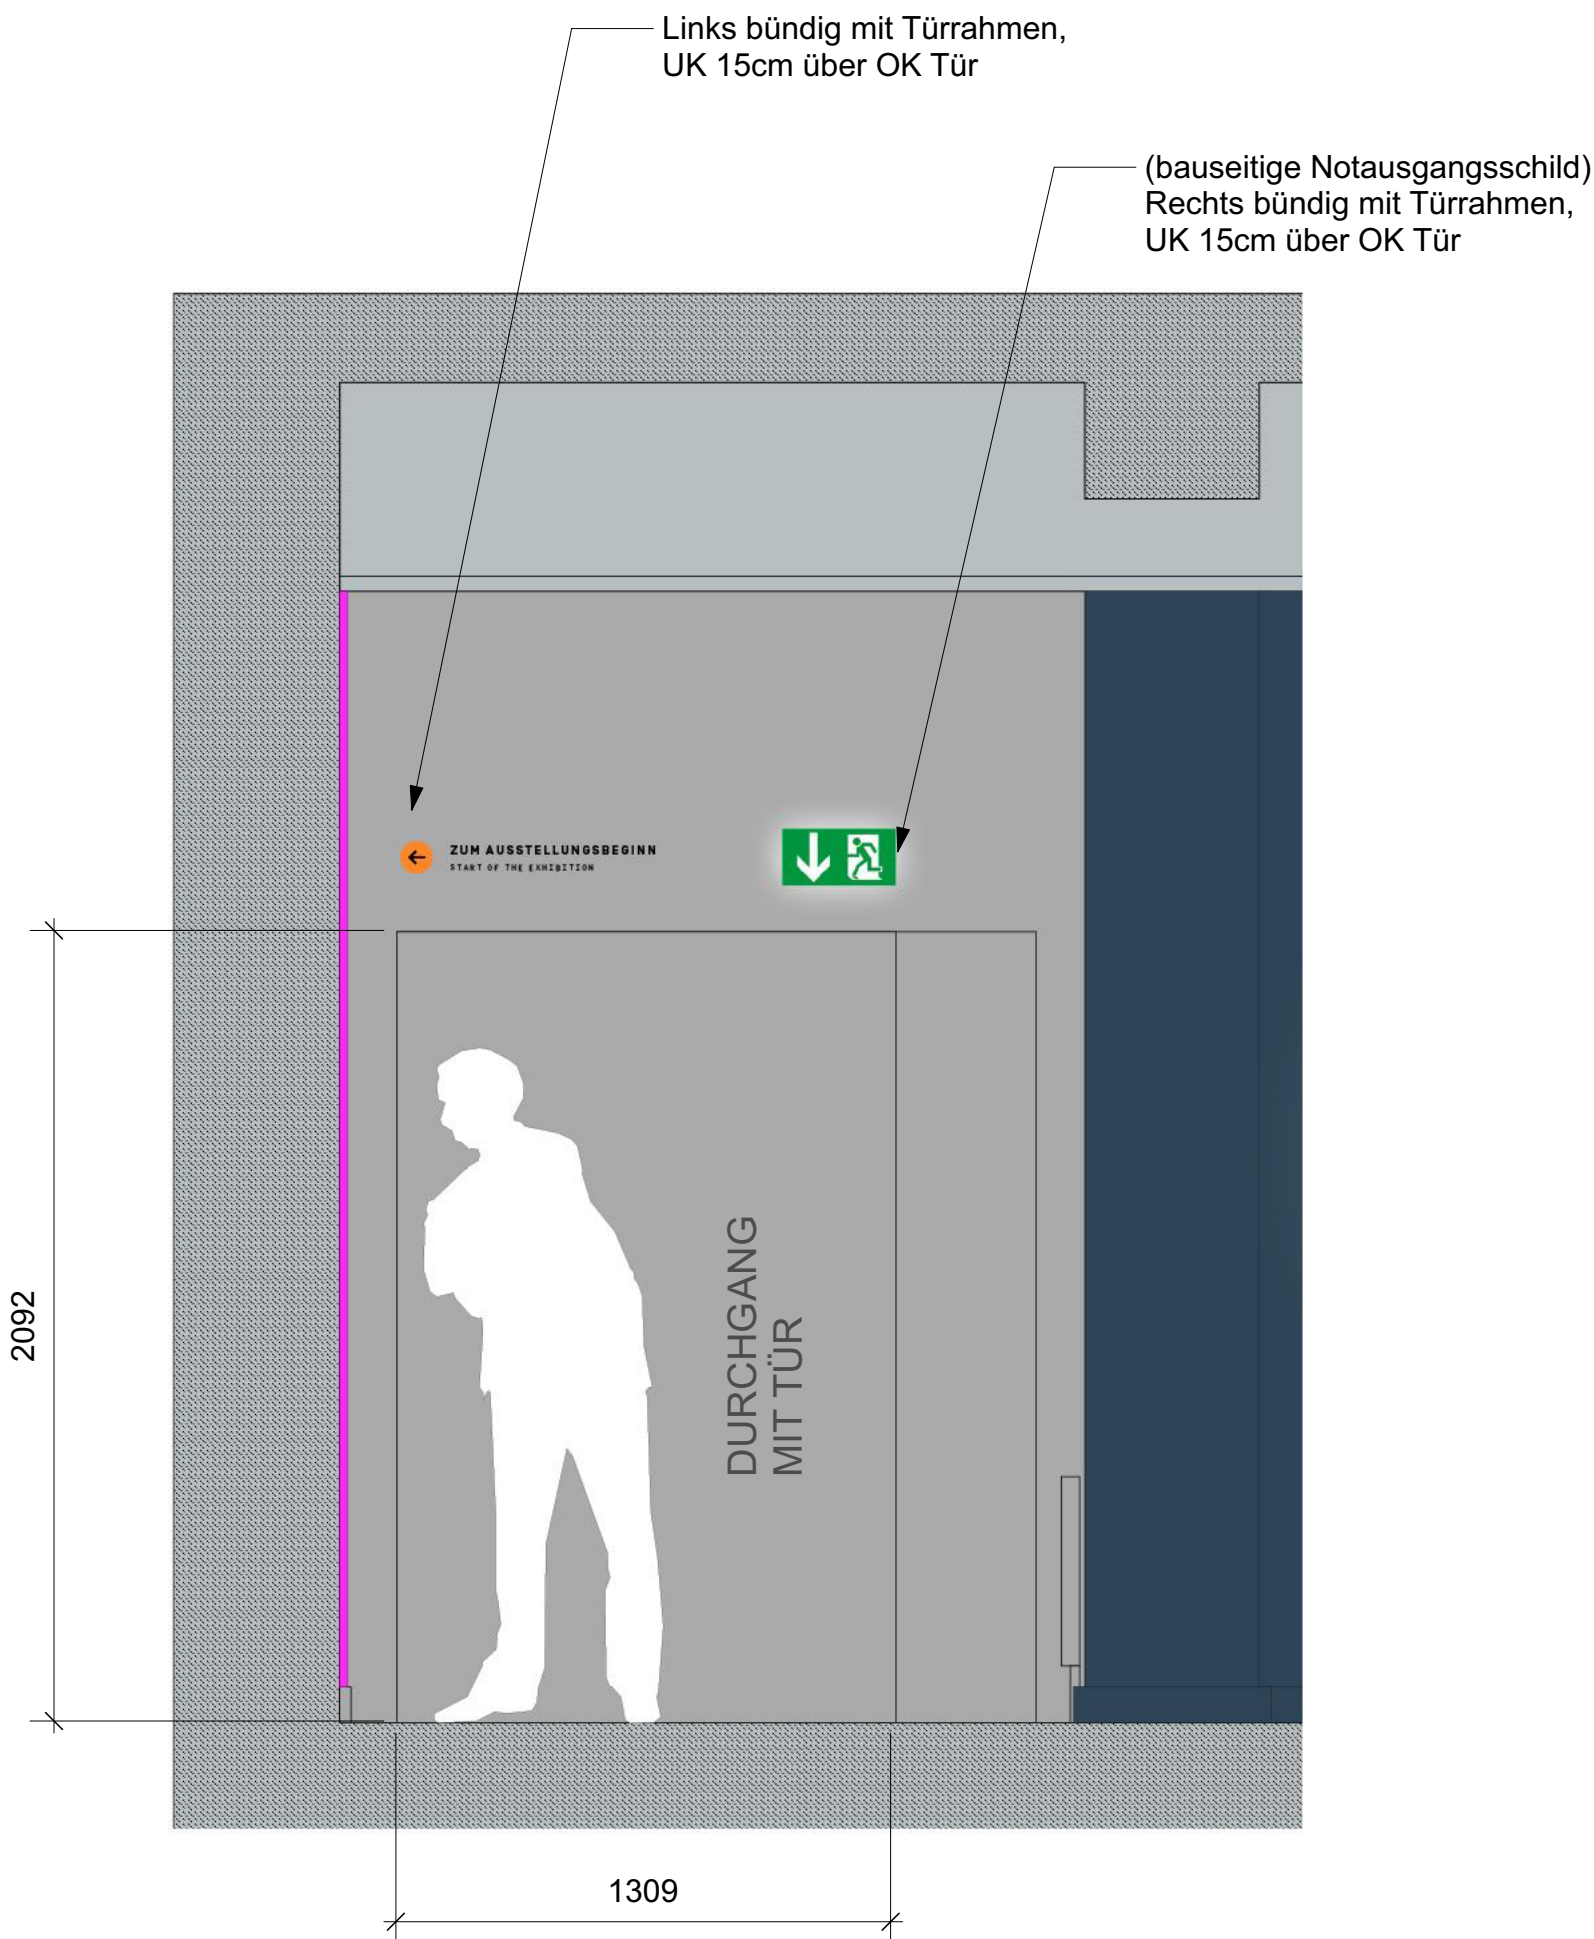

Ansicht auf Seite R118
M 1:20

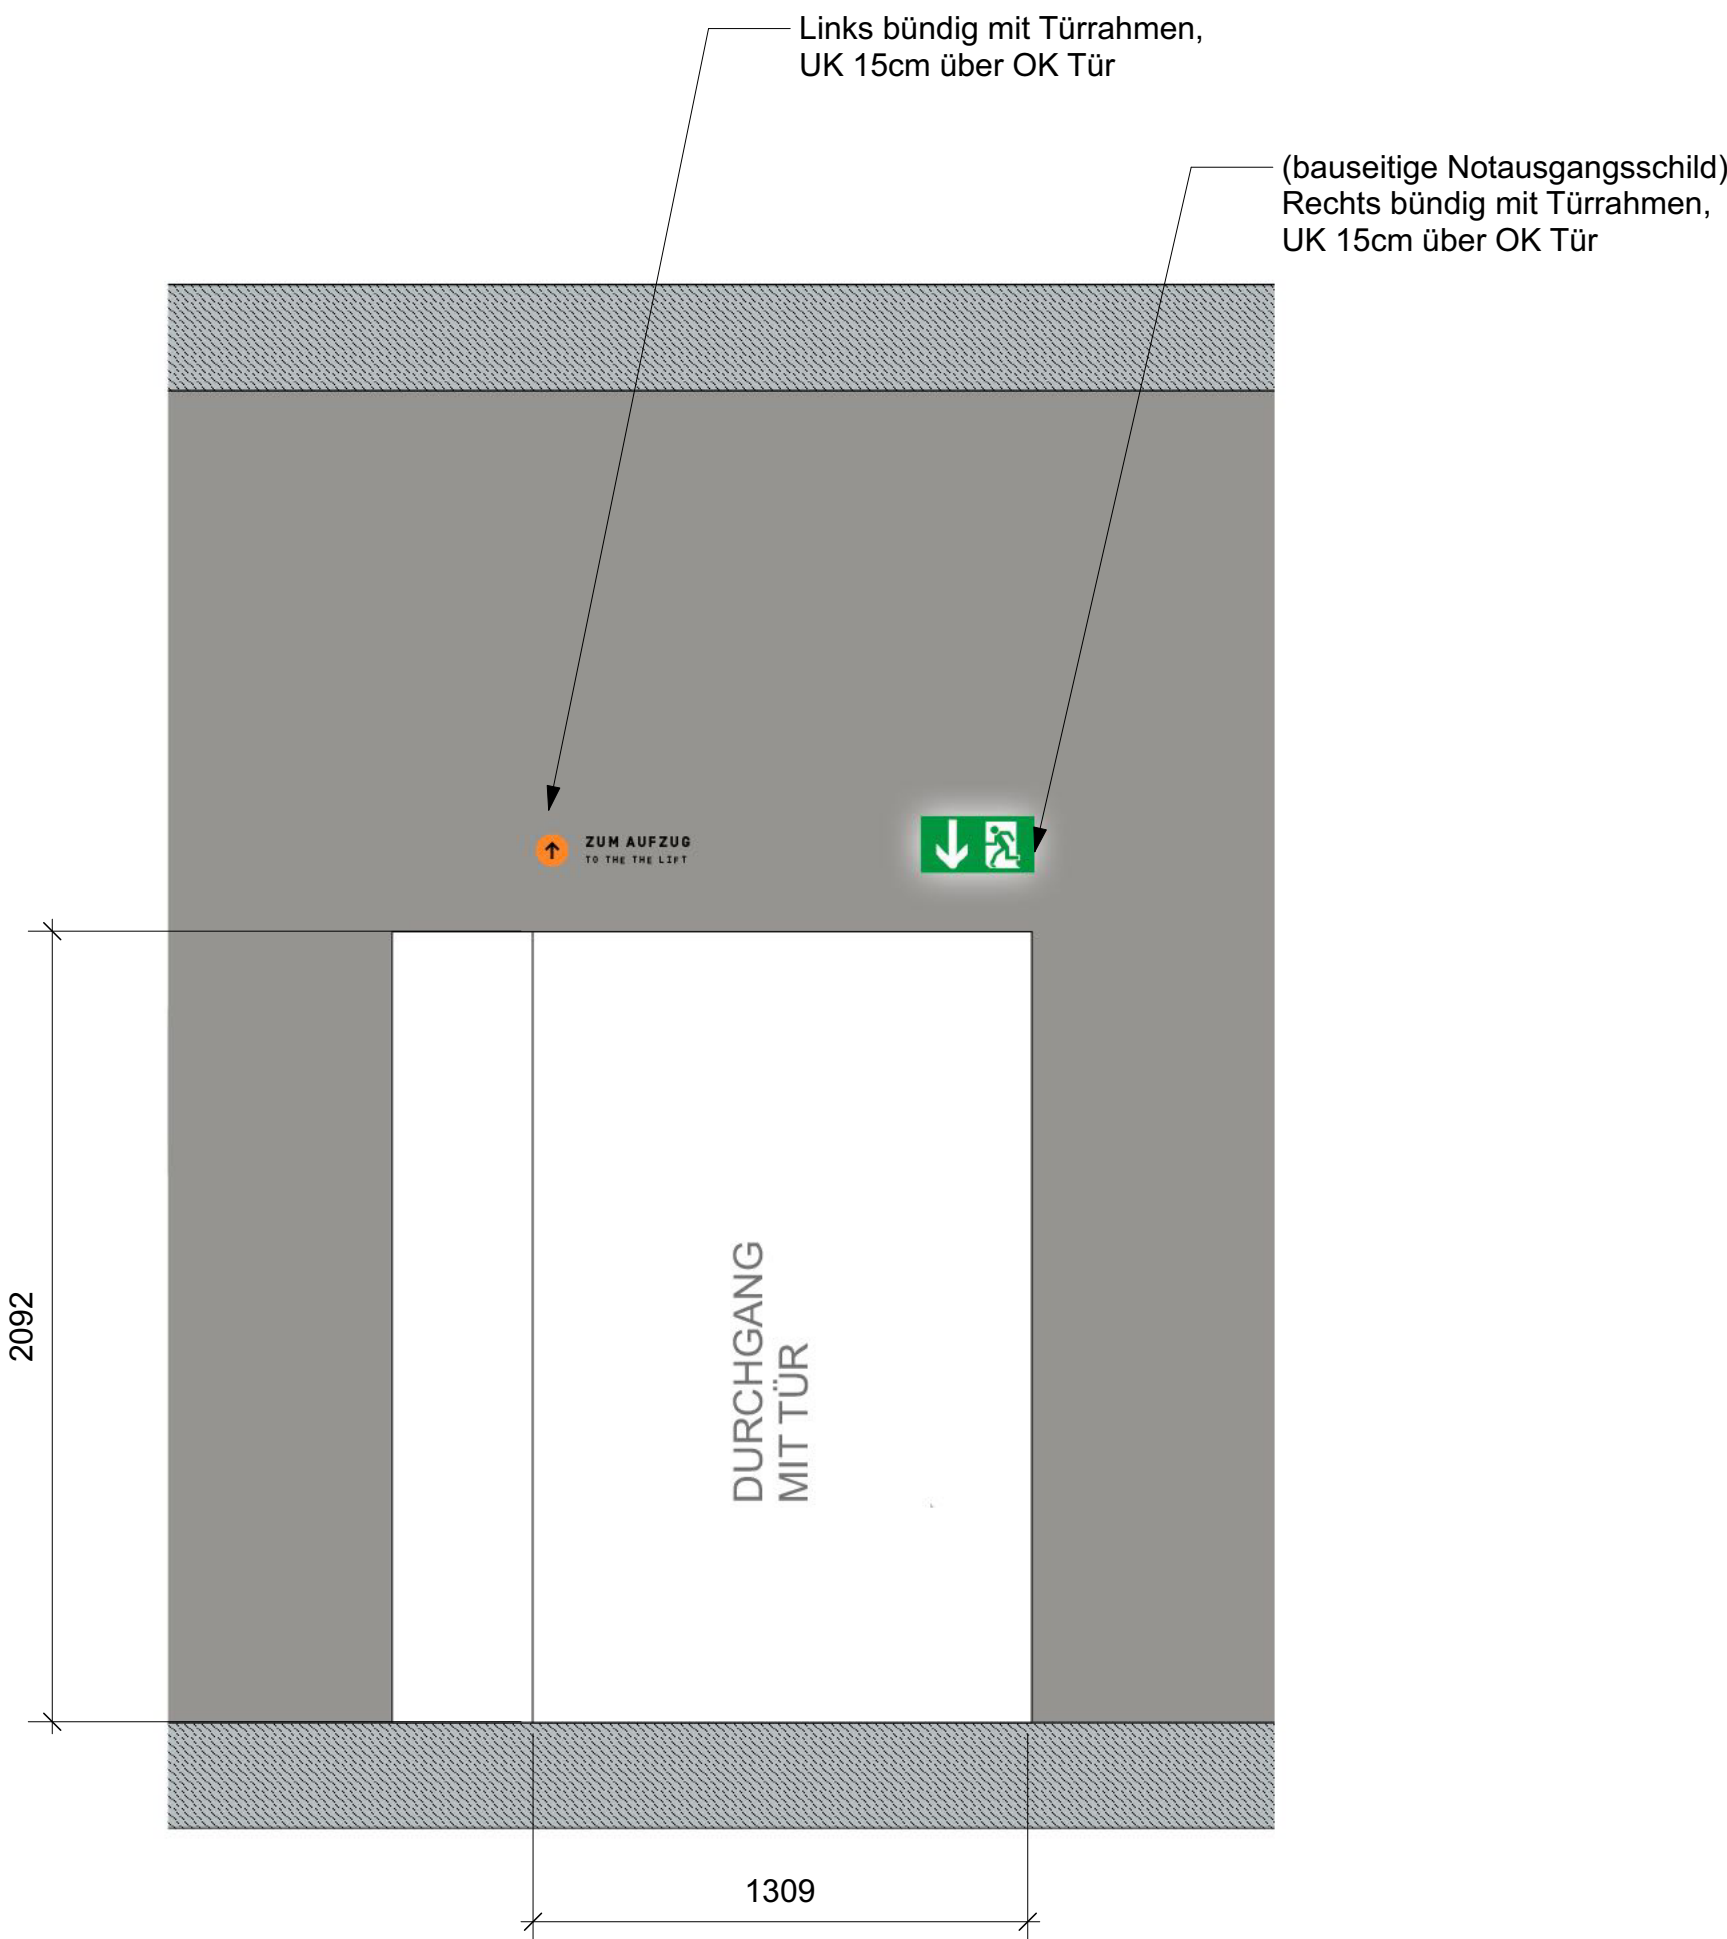


Ansicht auf Seite R117
M 1:20

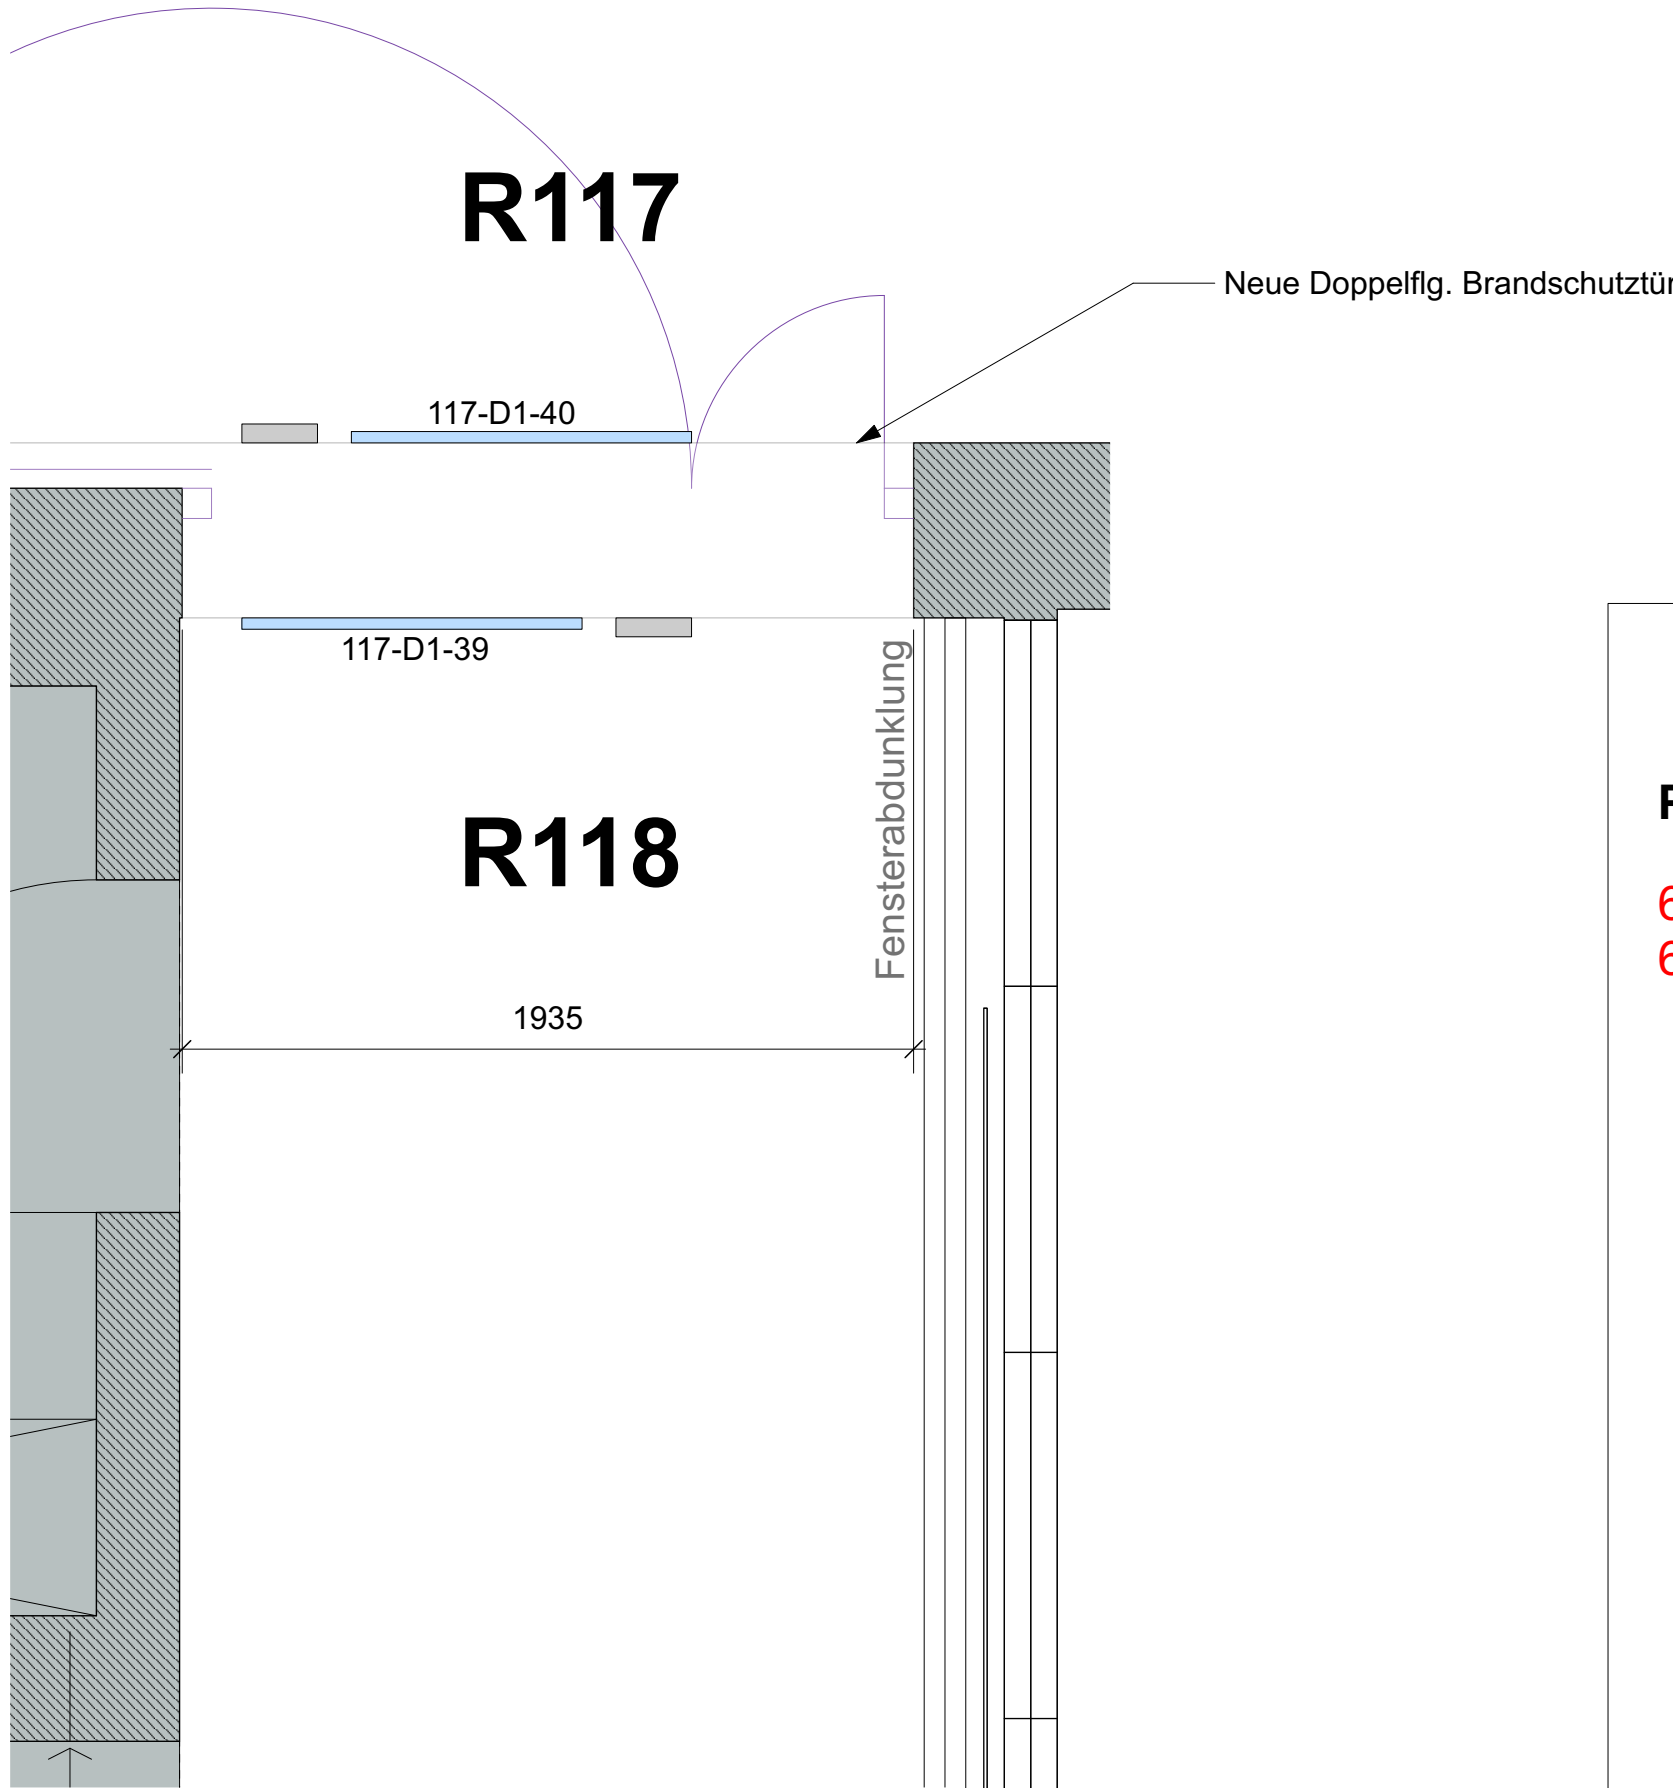

Grundriss Durchgang R117/118
M 1:20

Positionen für R122

622.R122.01
622.R122.02

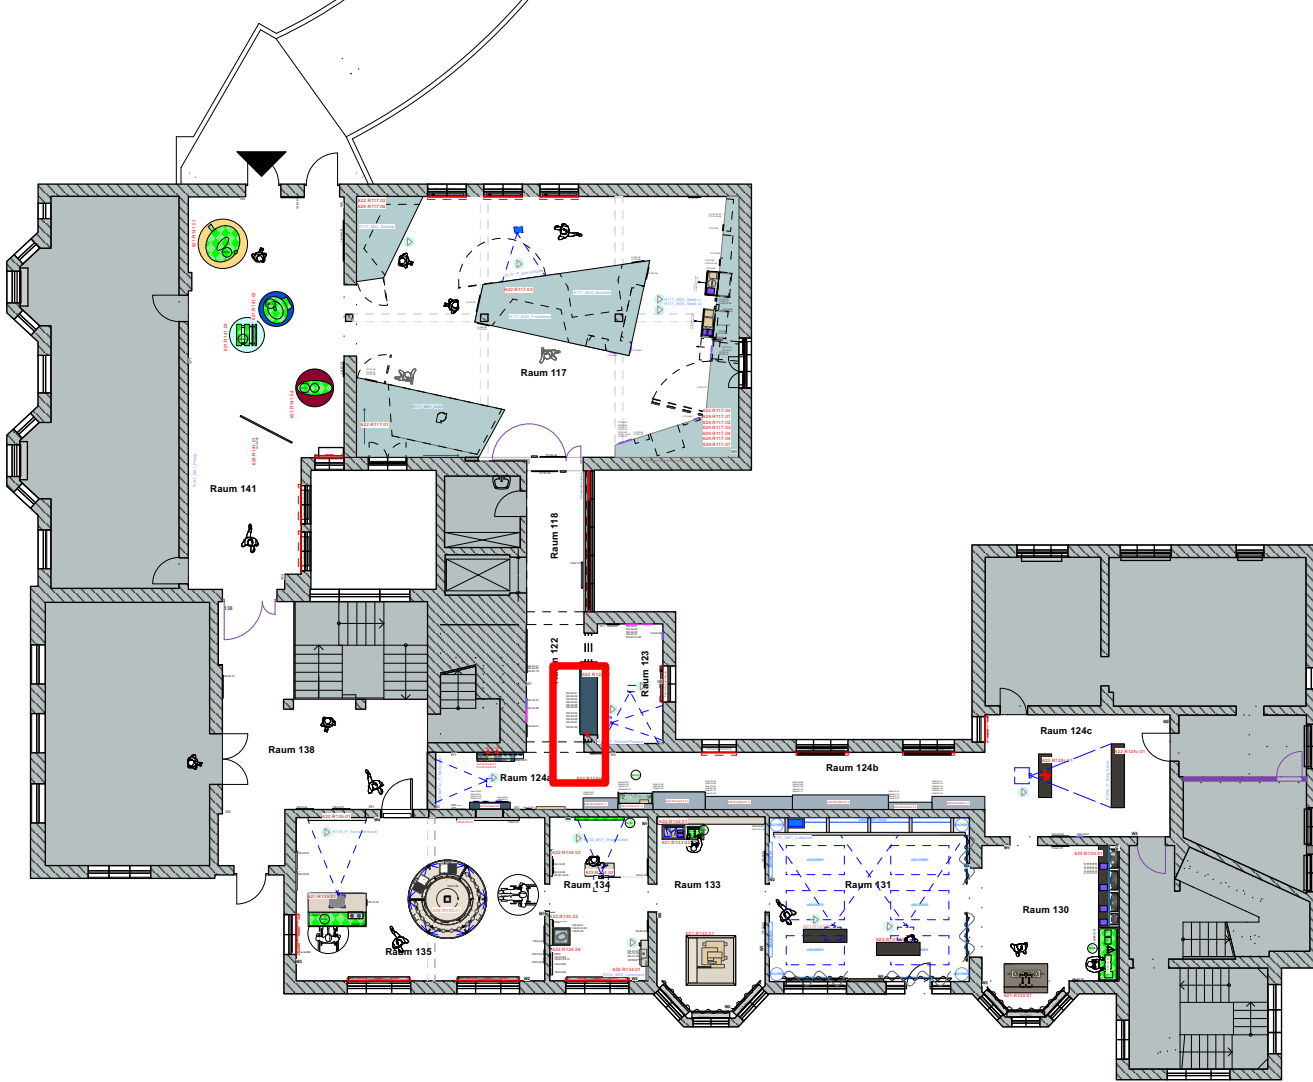

Keine Werkstattzeichnung. Alle Maße sind vom Auftragnehmer eigenverantwortlich vor Ort zu prüfen - Differenzen an Planer überführt und freigegeben werden. Standsicherheit und Statik, sowie Ausführung der Unterkonstruktion liegen in der Verantwortung des AN. Die in den Zeichnungen angegebenen Unterkonstruktionen sind statisch zu überprüfen und zu bemessen.

Änderung zur Ursprungsdatei vom		Index		Datum		gez.		Art der Änderung / Ergänzung	
Bauherr/Nutzer		Stadt Lüdenscheid Fachbereich Kultur, Museum, Galerie und Archiv c/o Museum der Stadt Lüdenscheid Friedrich-von-Siem-Strasse 15/ Lüdenscheid, 34109 05271 Lüdenscheid		Planverfasser		Duncan McCauley Ackerstrasse 5 10095 Berlin T: 030 84712277-2 F: 030 84712277-6 info@duncanmcccauley.com			
Status		Zeichnung		NDA_LP5_Ausstellungsplanung_R118/122/123_03					
Leistungsphase		Kurzbezeichnung Plan		Index		Datum		gez.	
LP5		NDA_LP5_AP_R118/122/123_03		-				an	
								A0	
								1:20	
								mm	

