

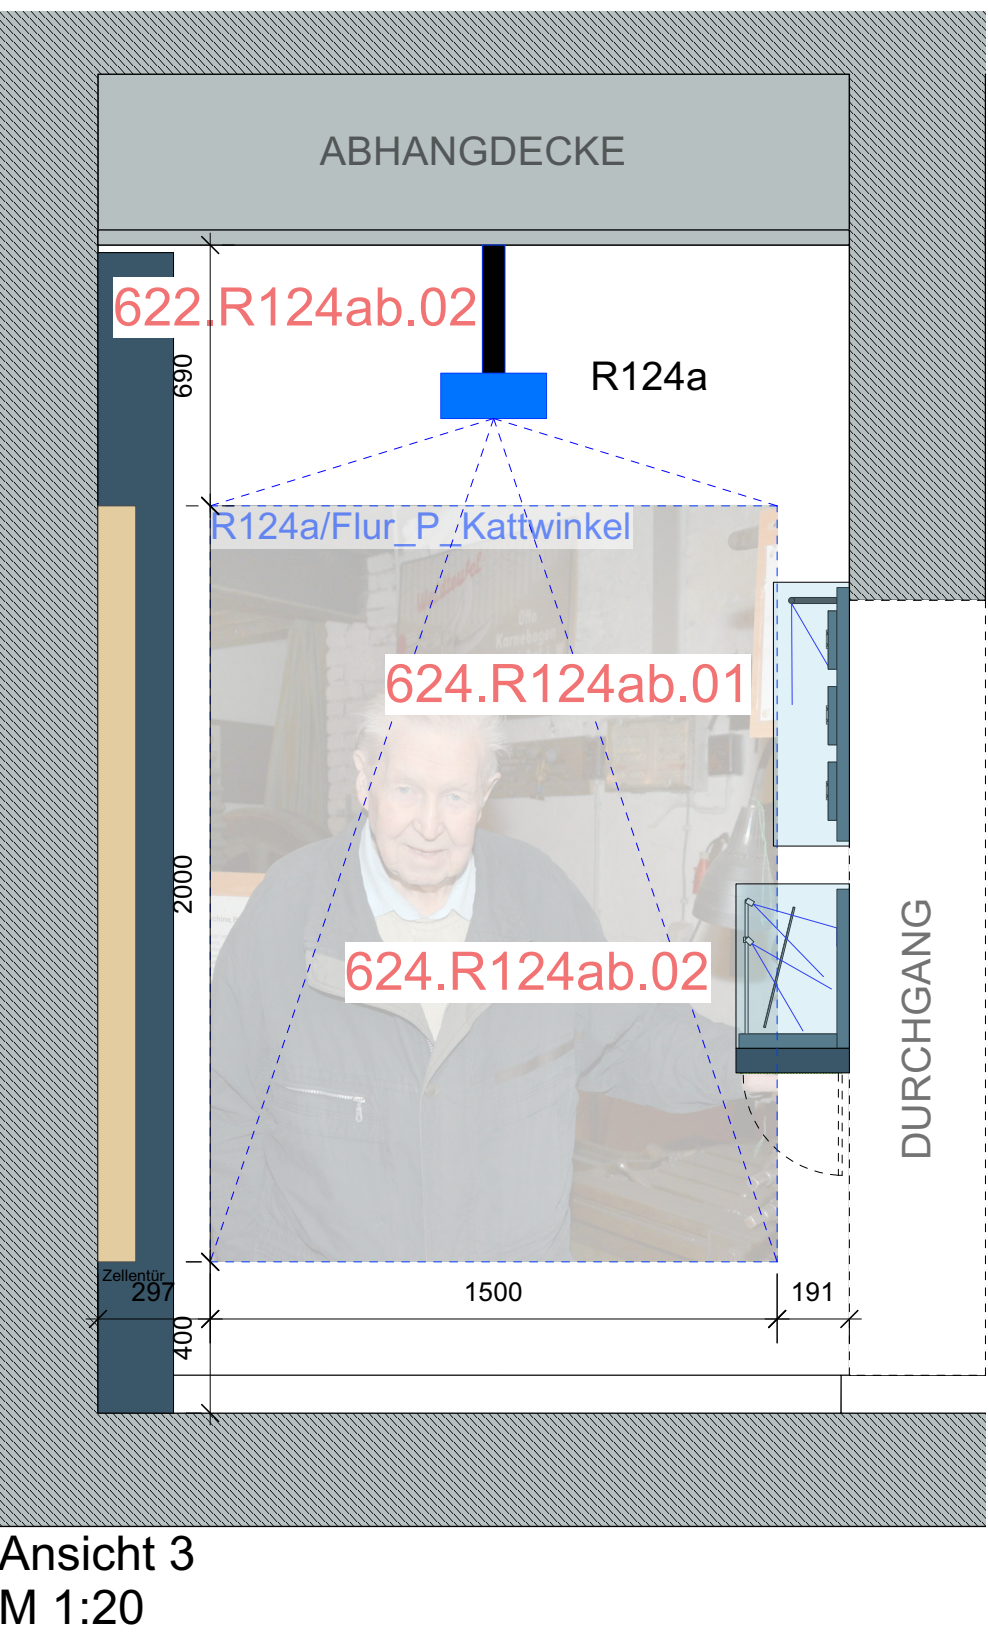
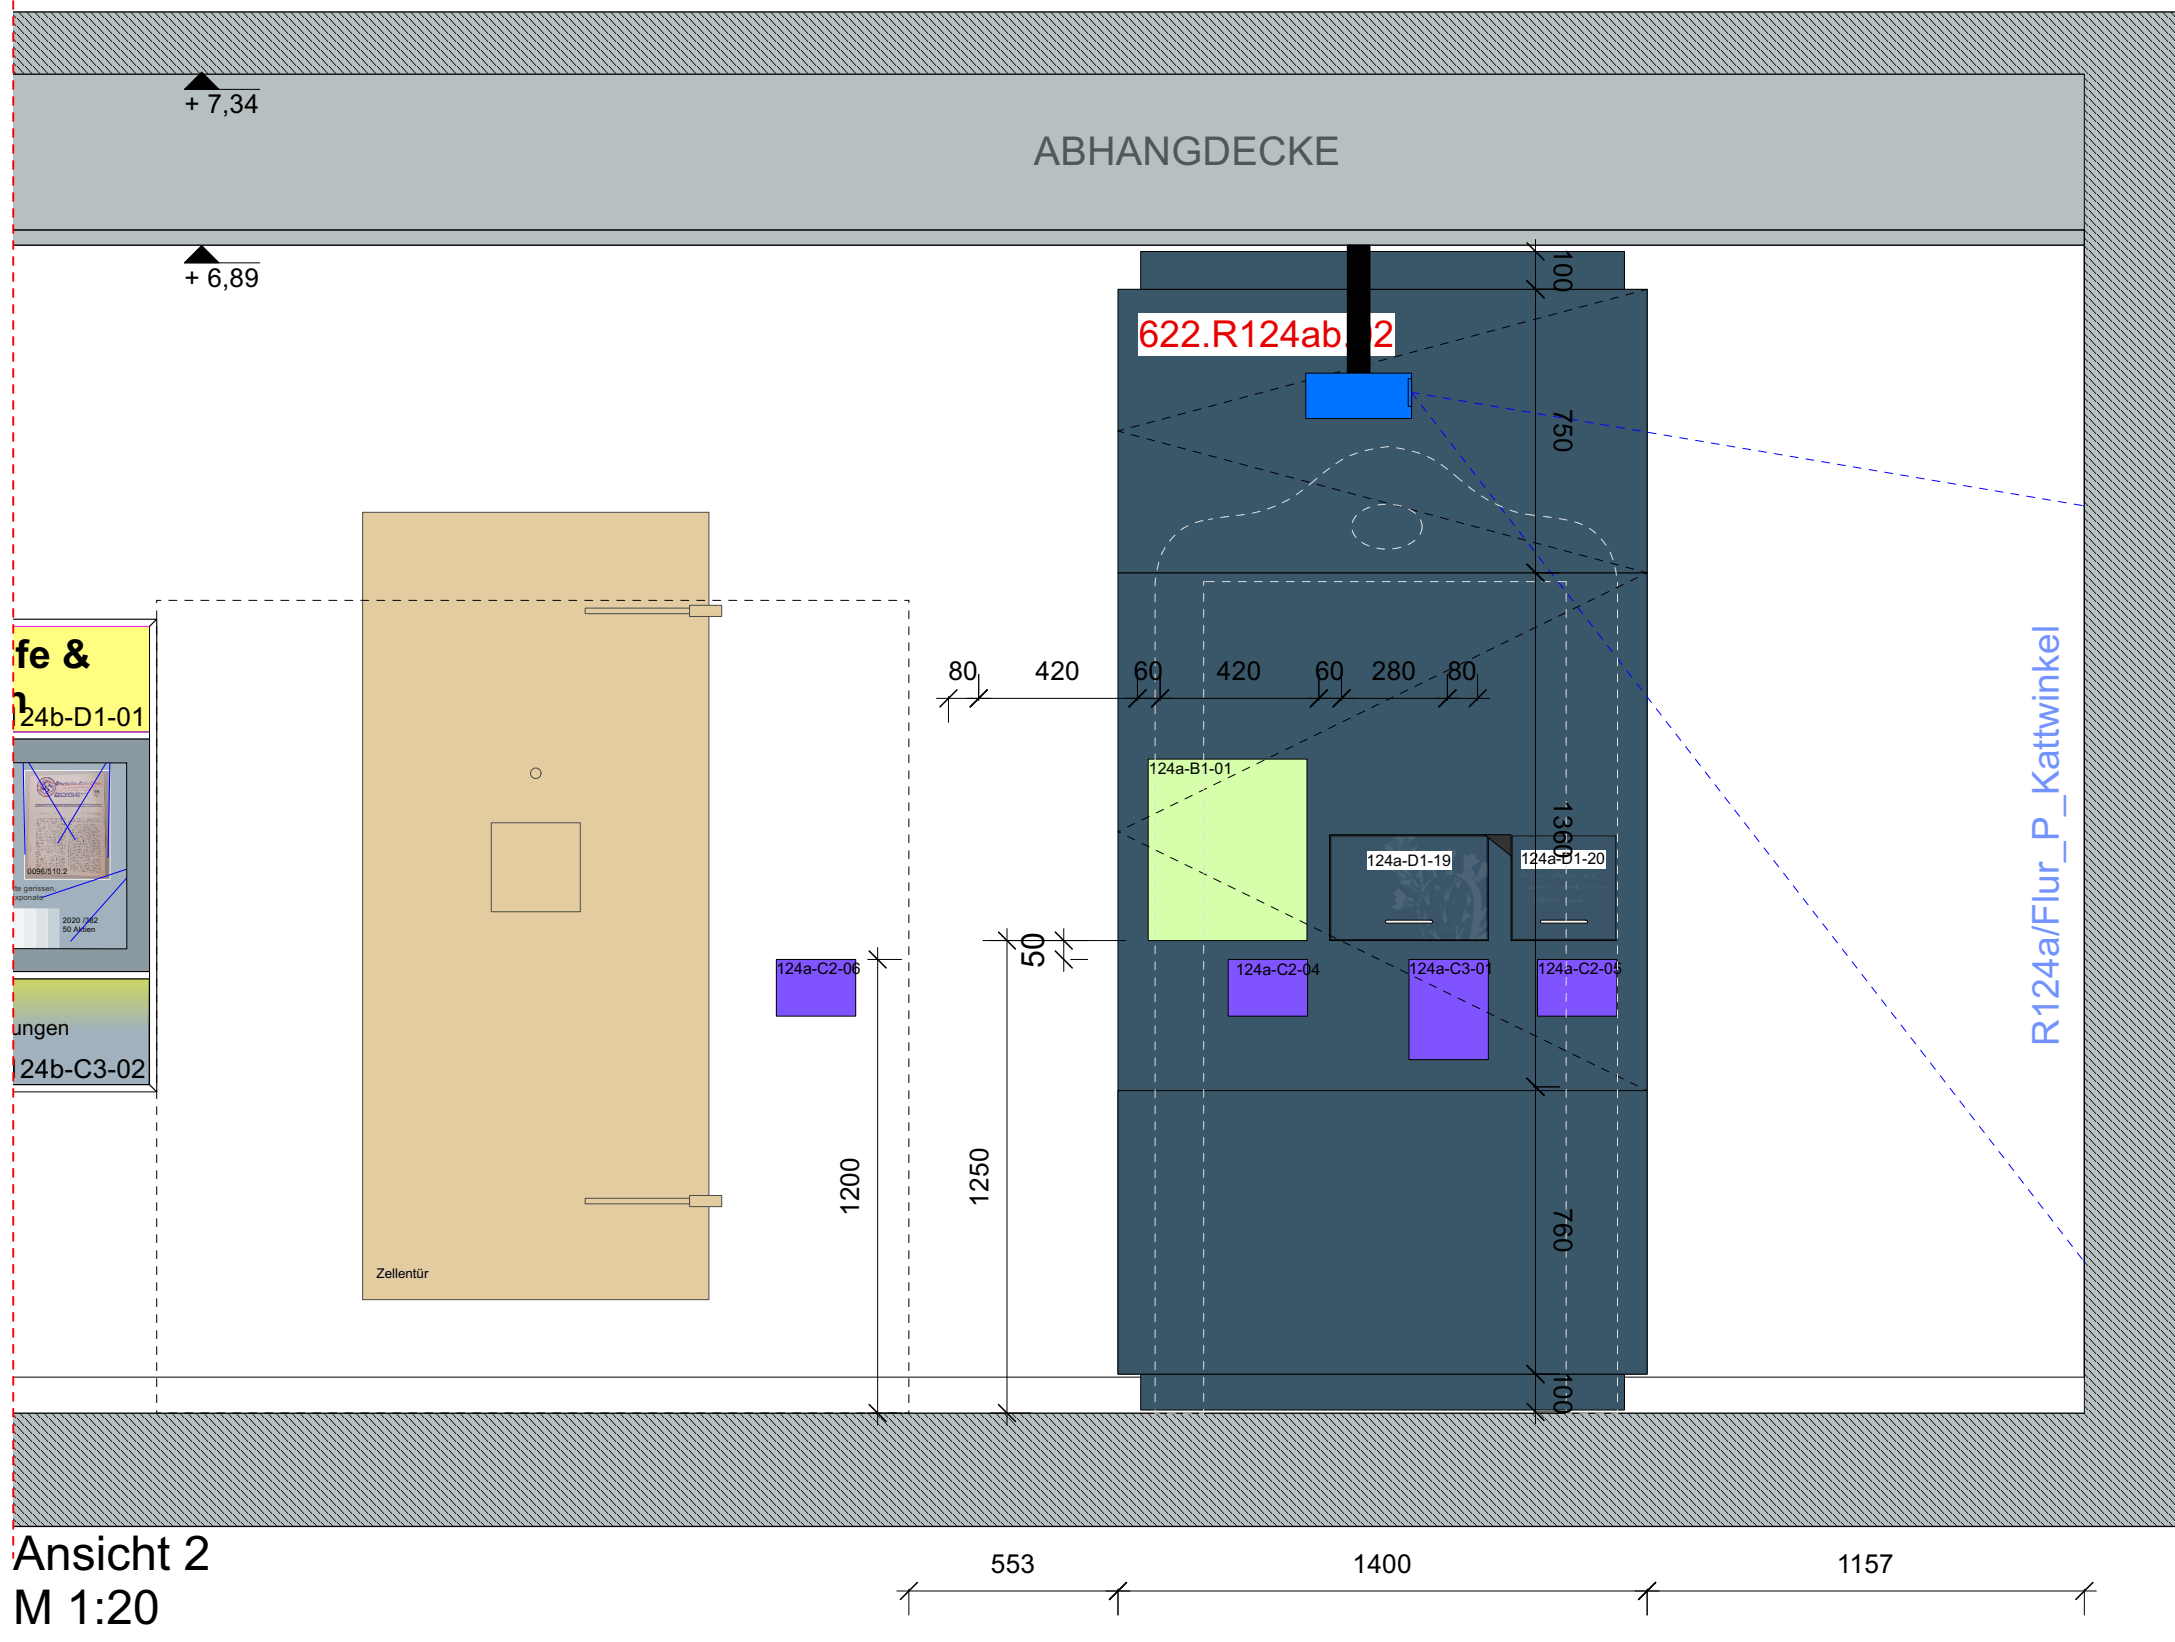
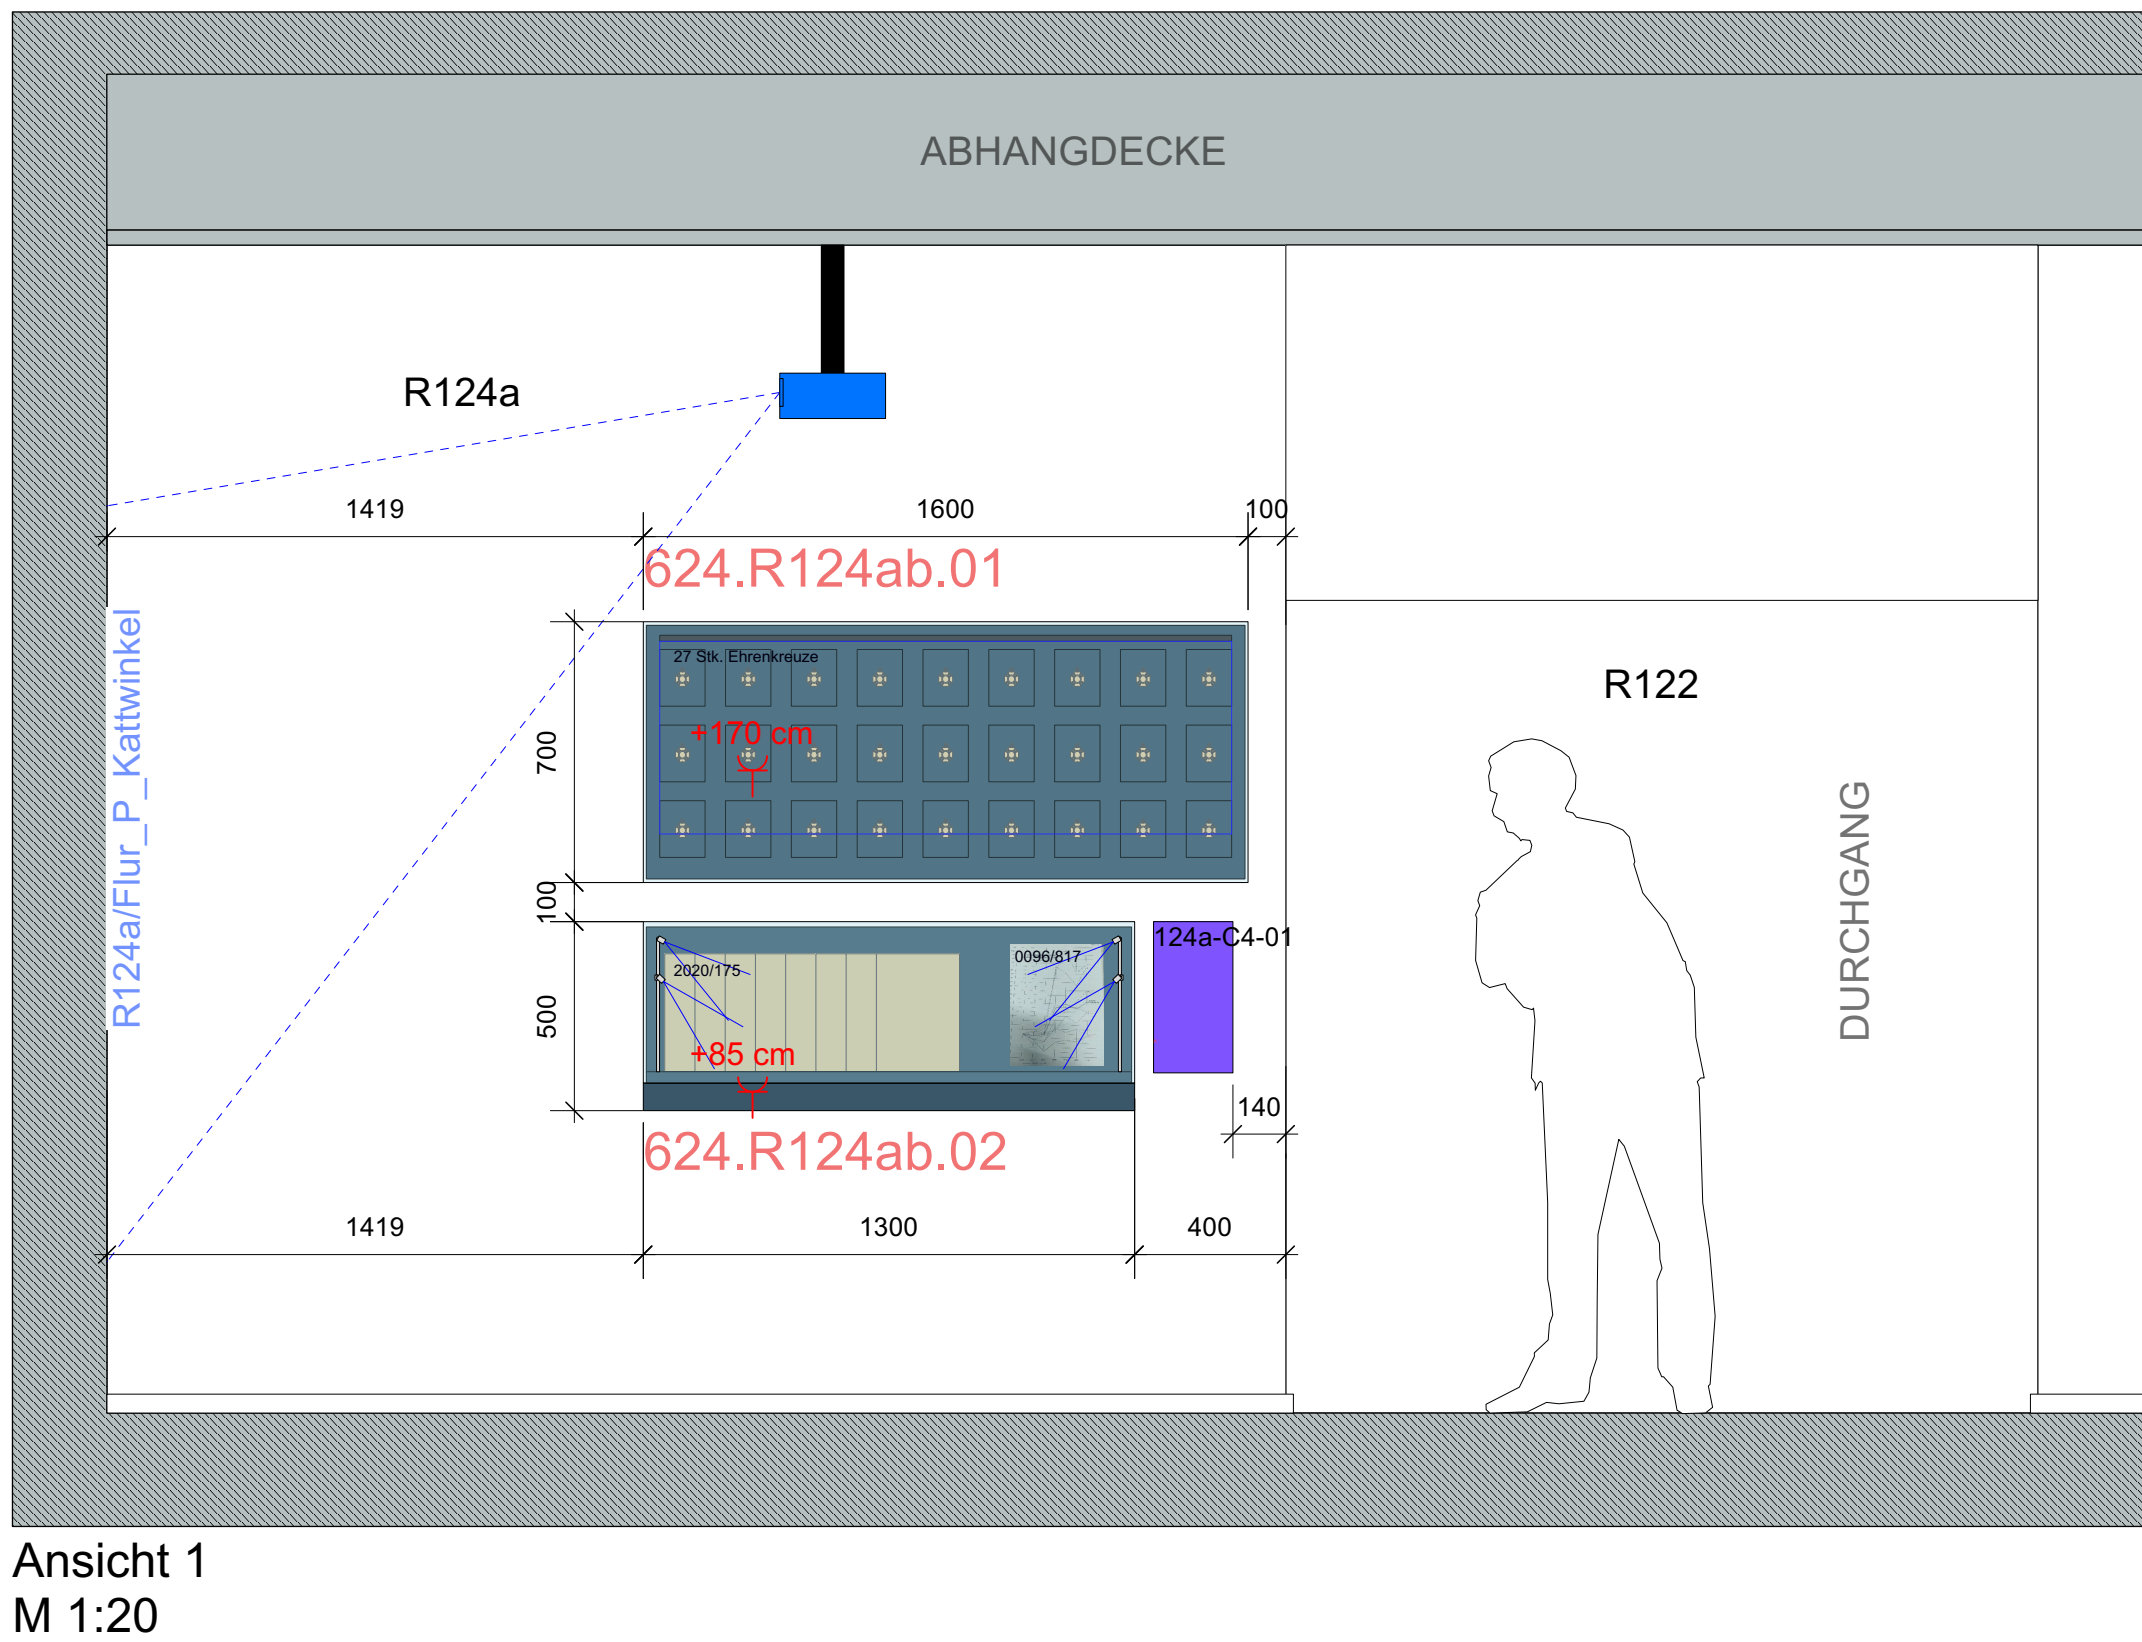
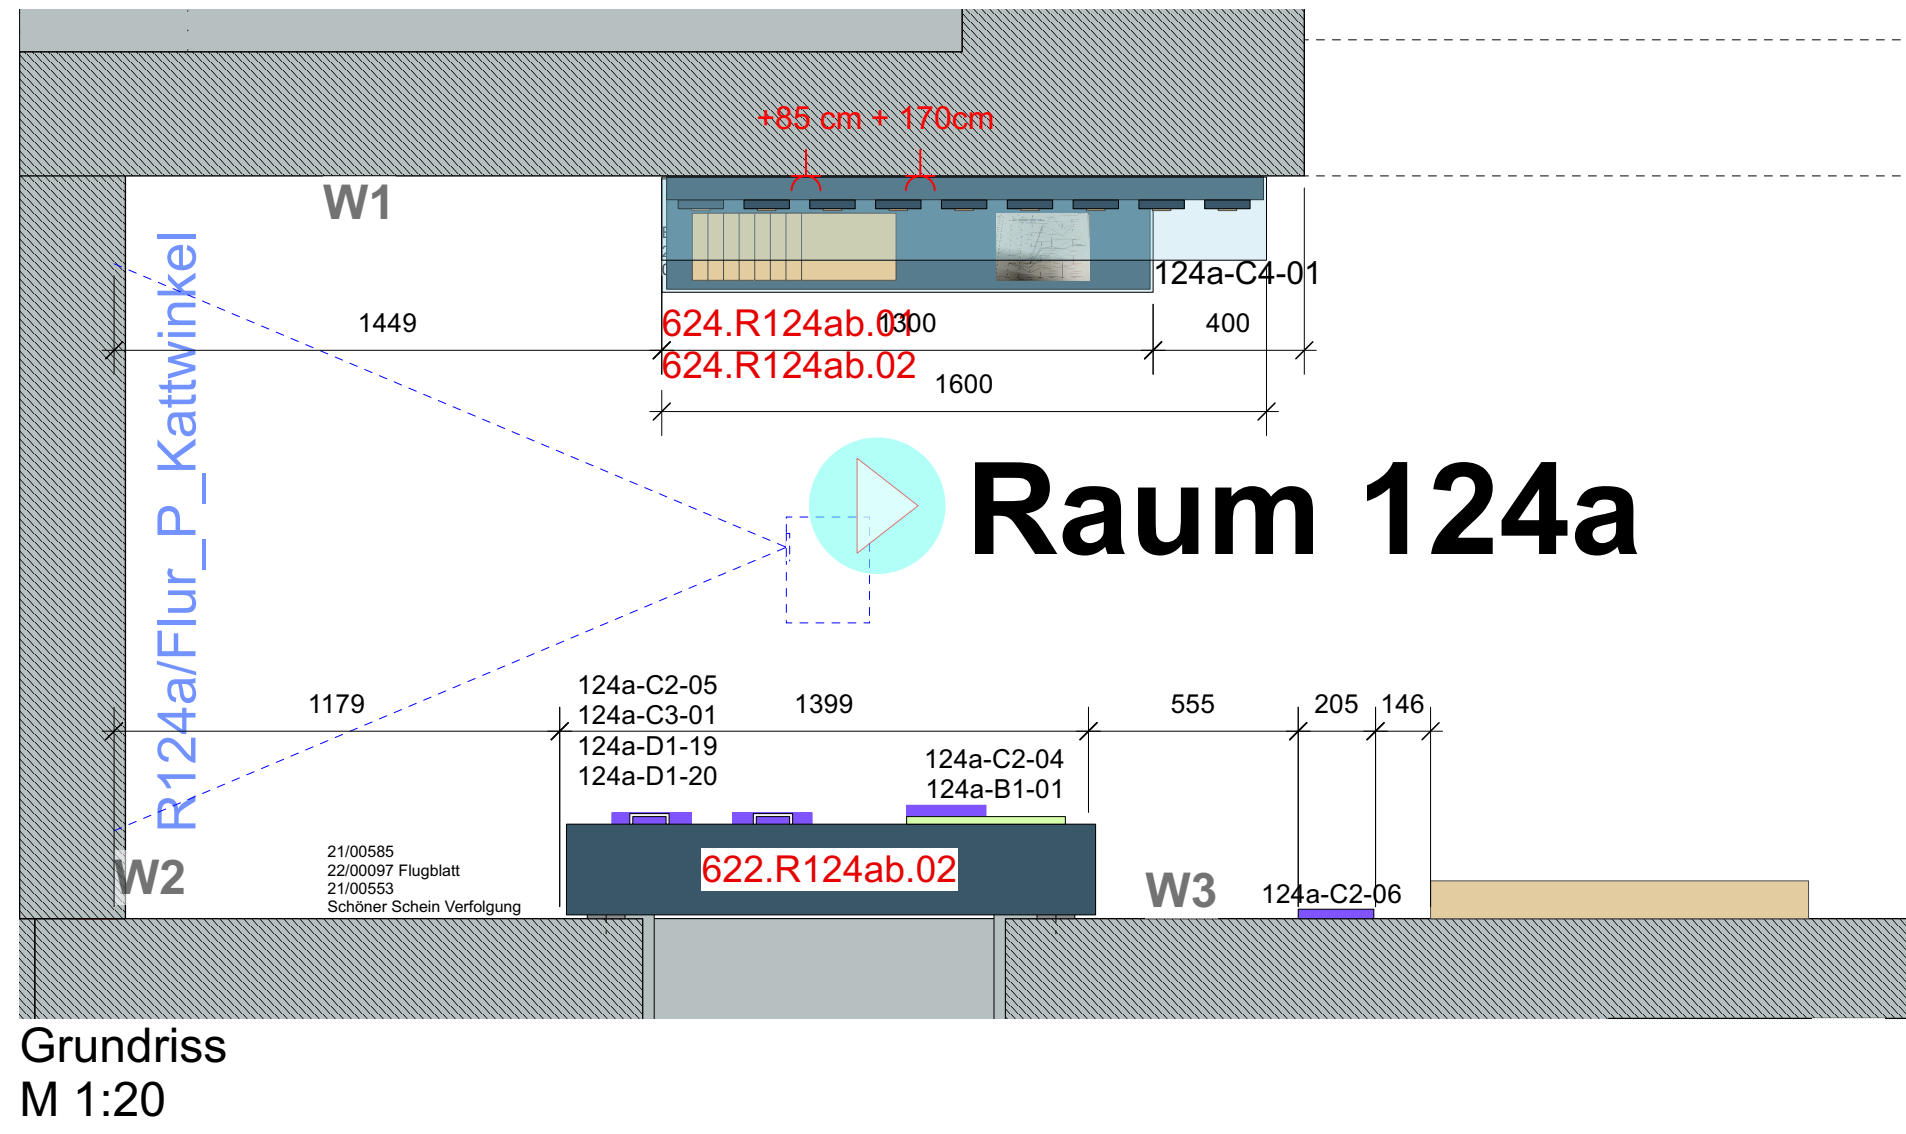


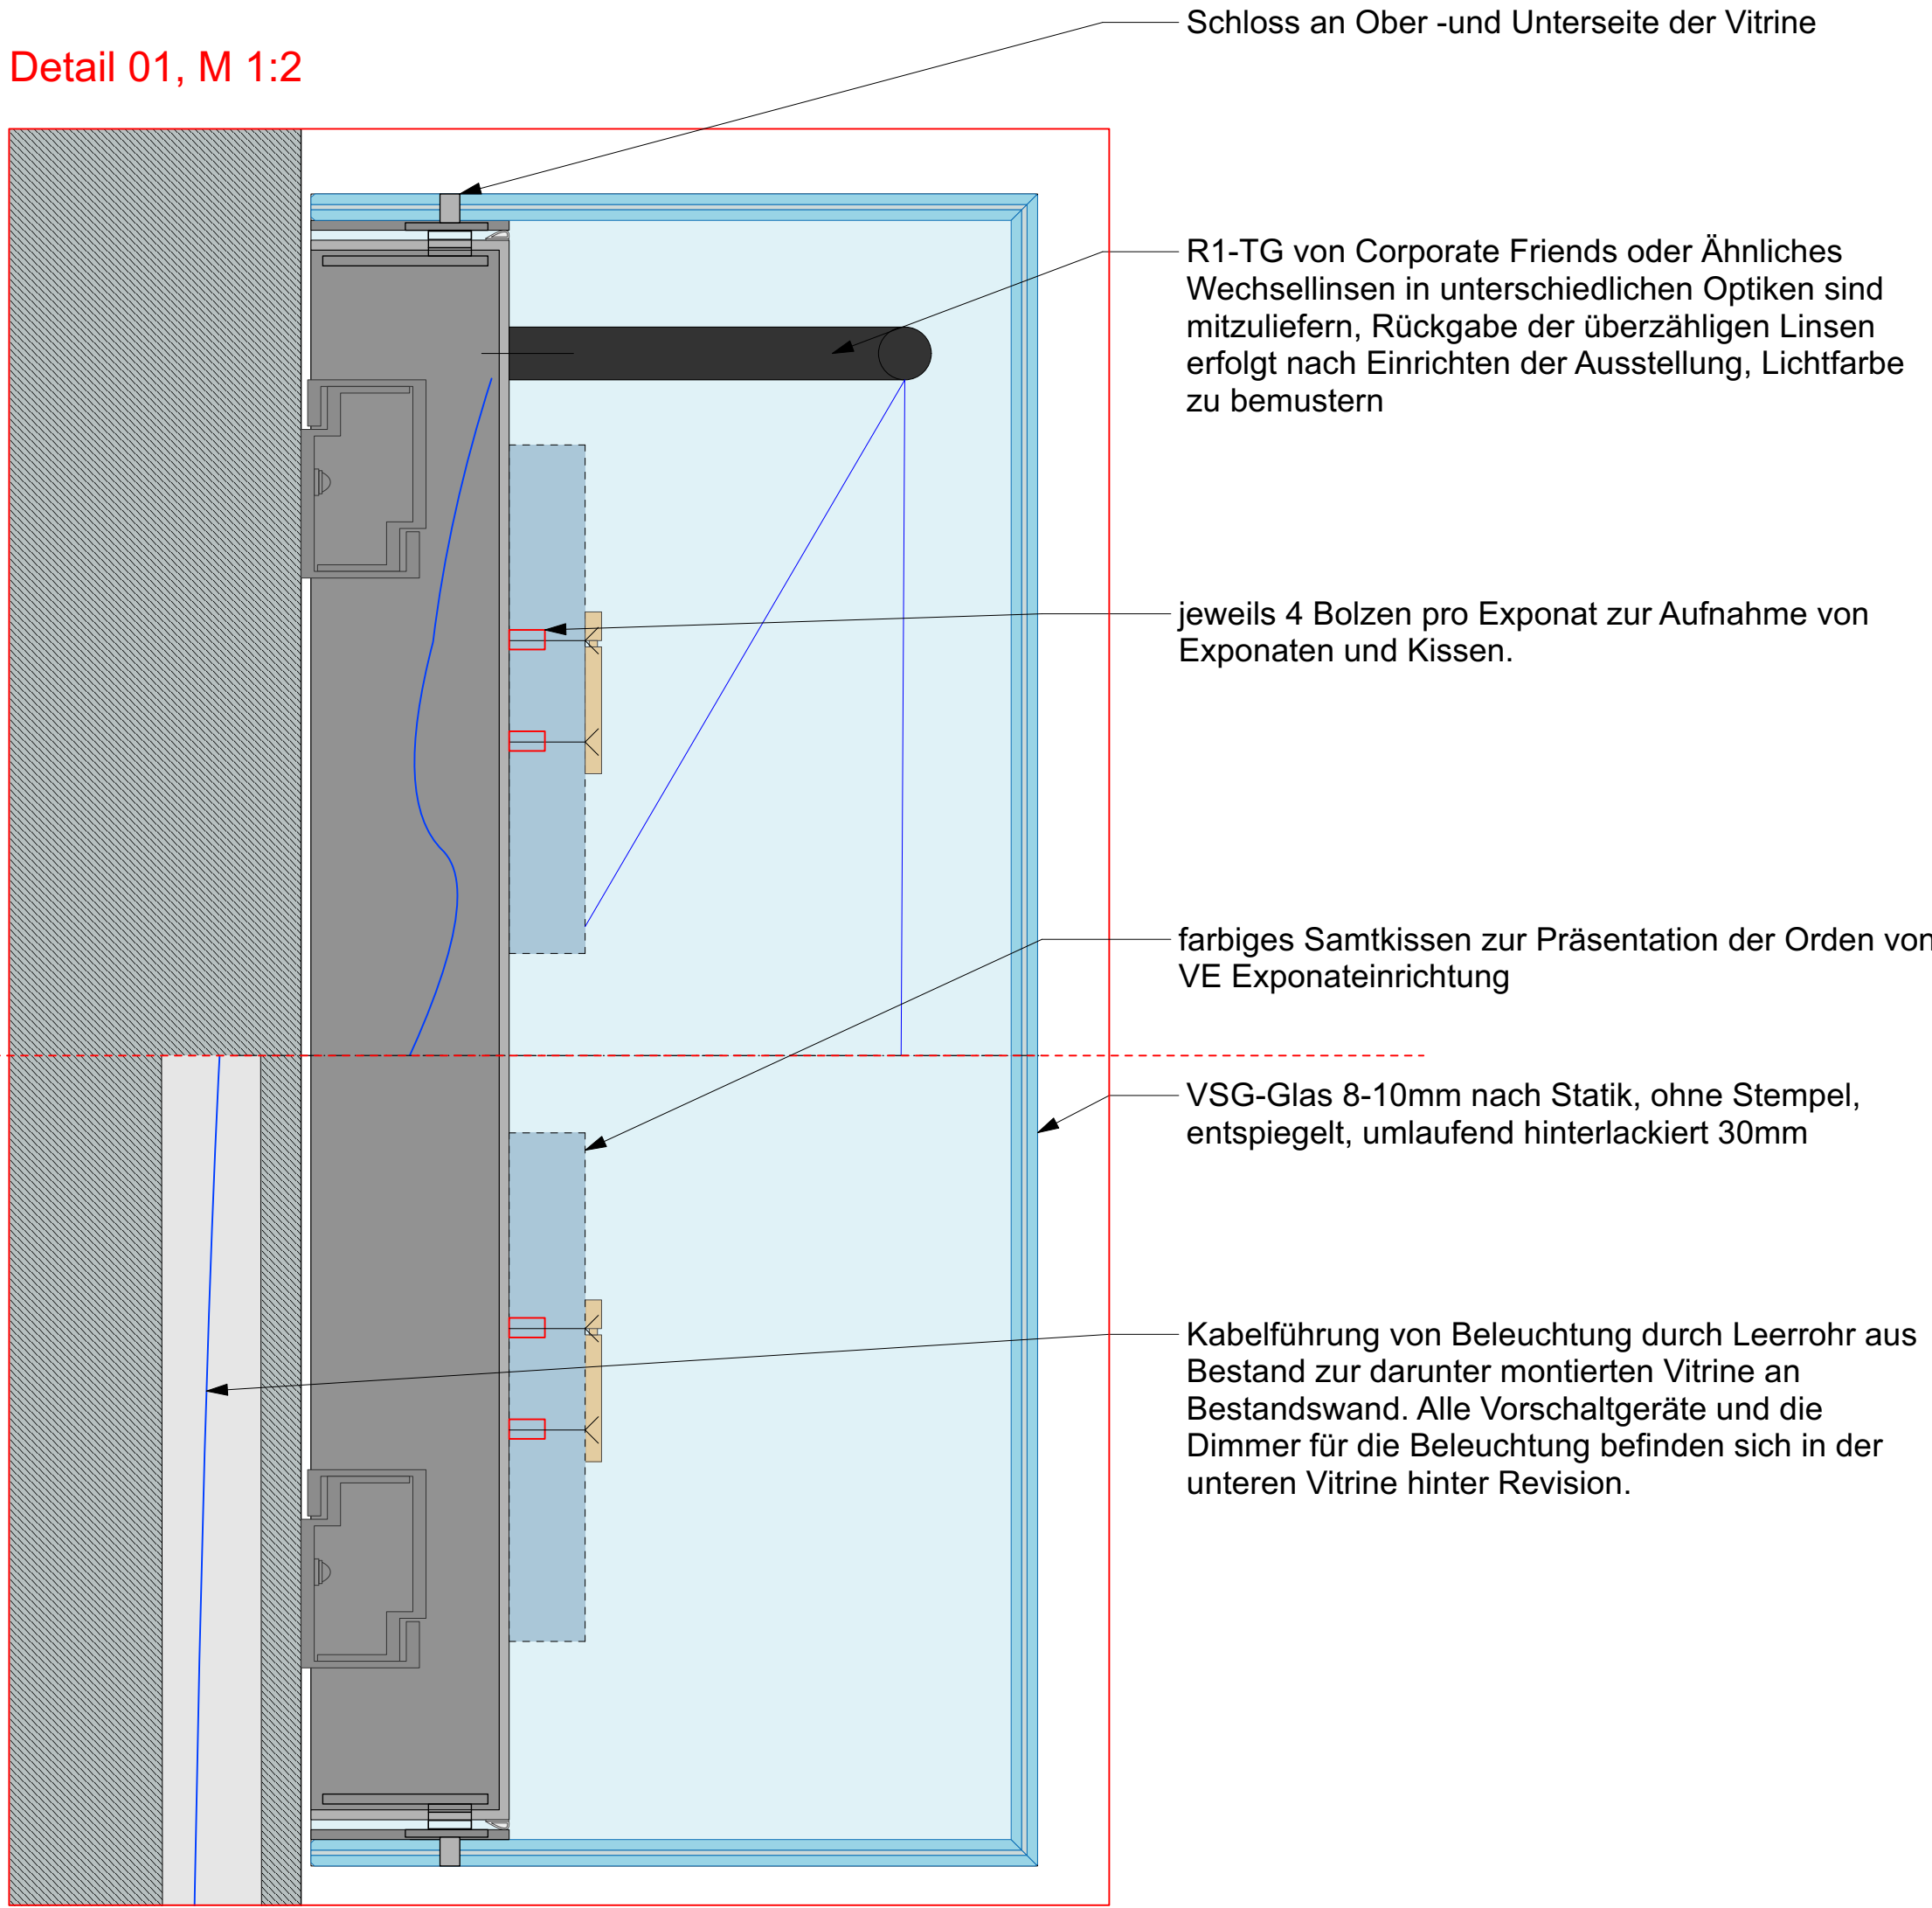


624.R124ab.01 Vitrine an Bestandswand "Ordenmuster" mit integrierter Beleuchtung
1 Stk, R1-TG von Corporate Friends o. g., schwarz

624.R124ab.02 Vitrine an Bestandswand "Orden" mit integrierter Beleuchtung
2 Stk, C1-mini-E-VL von Corporate Friends o. g., schwarz

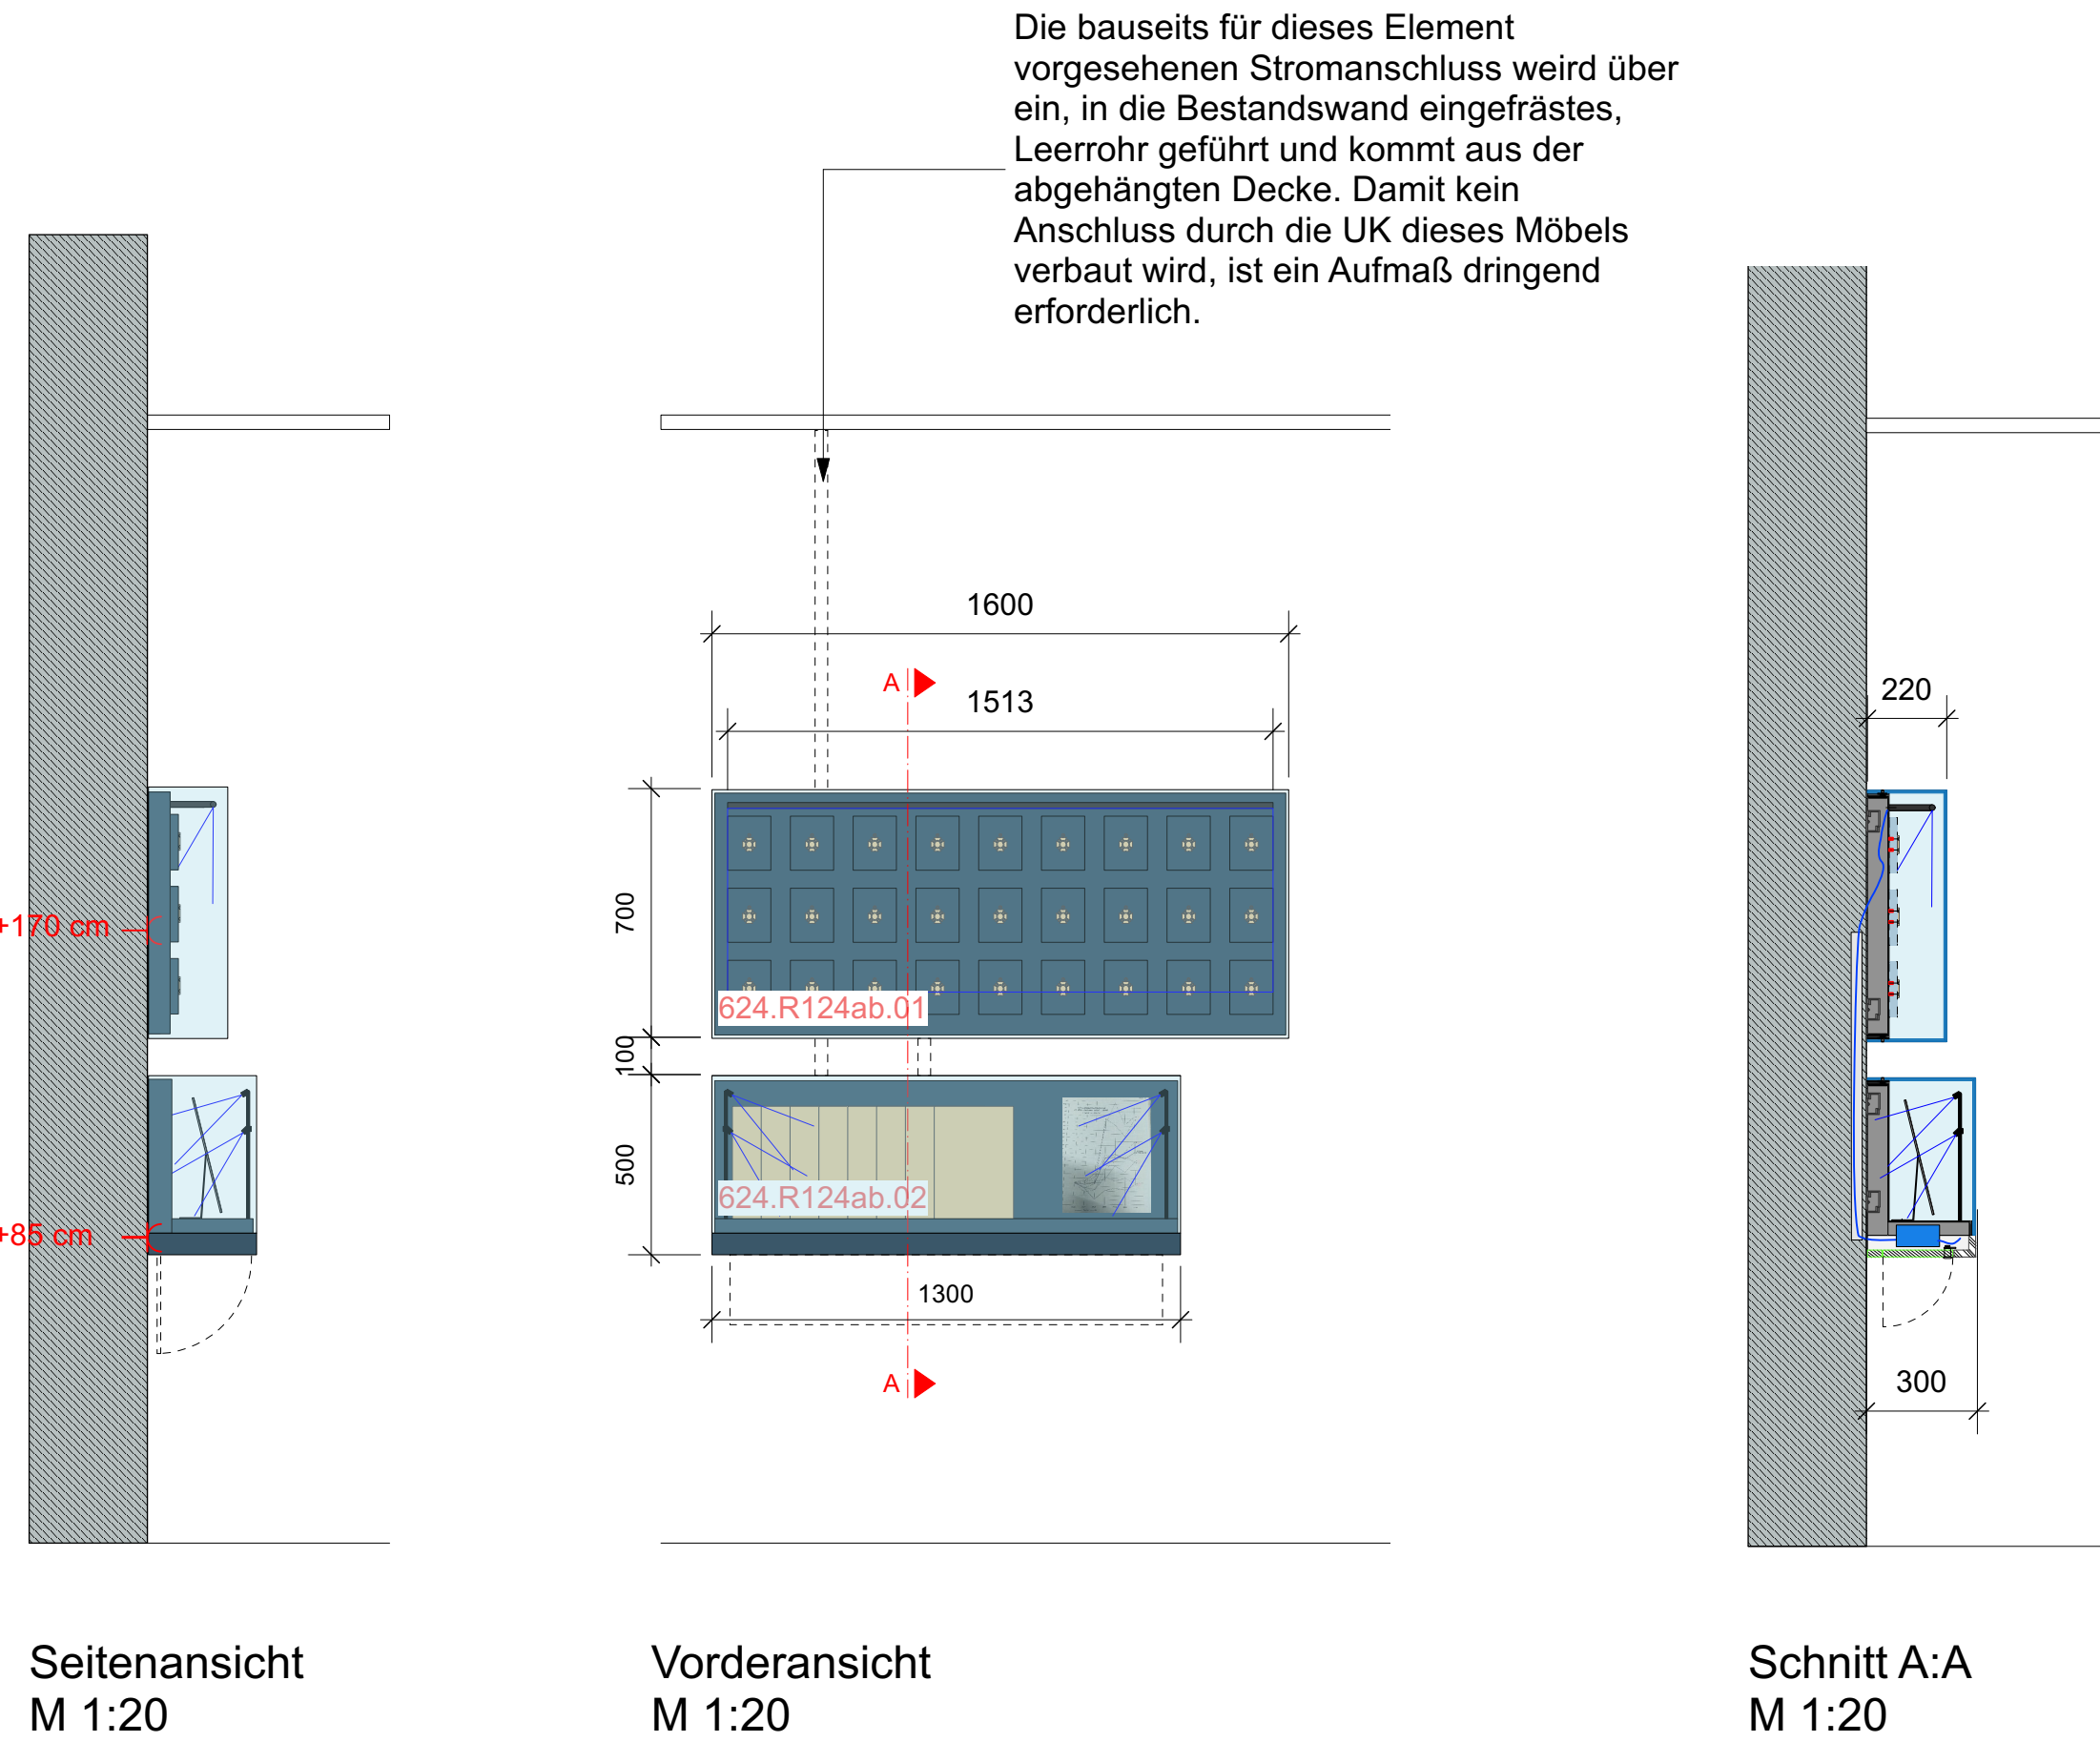


Detail 02, M 1:2

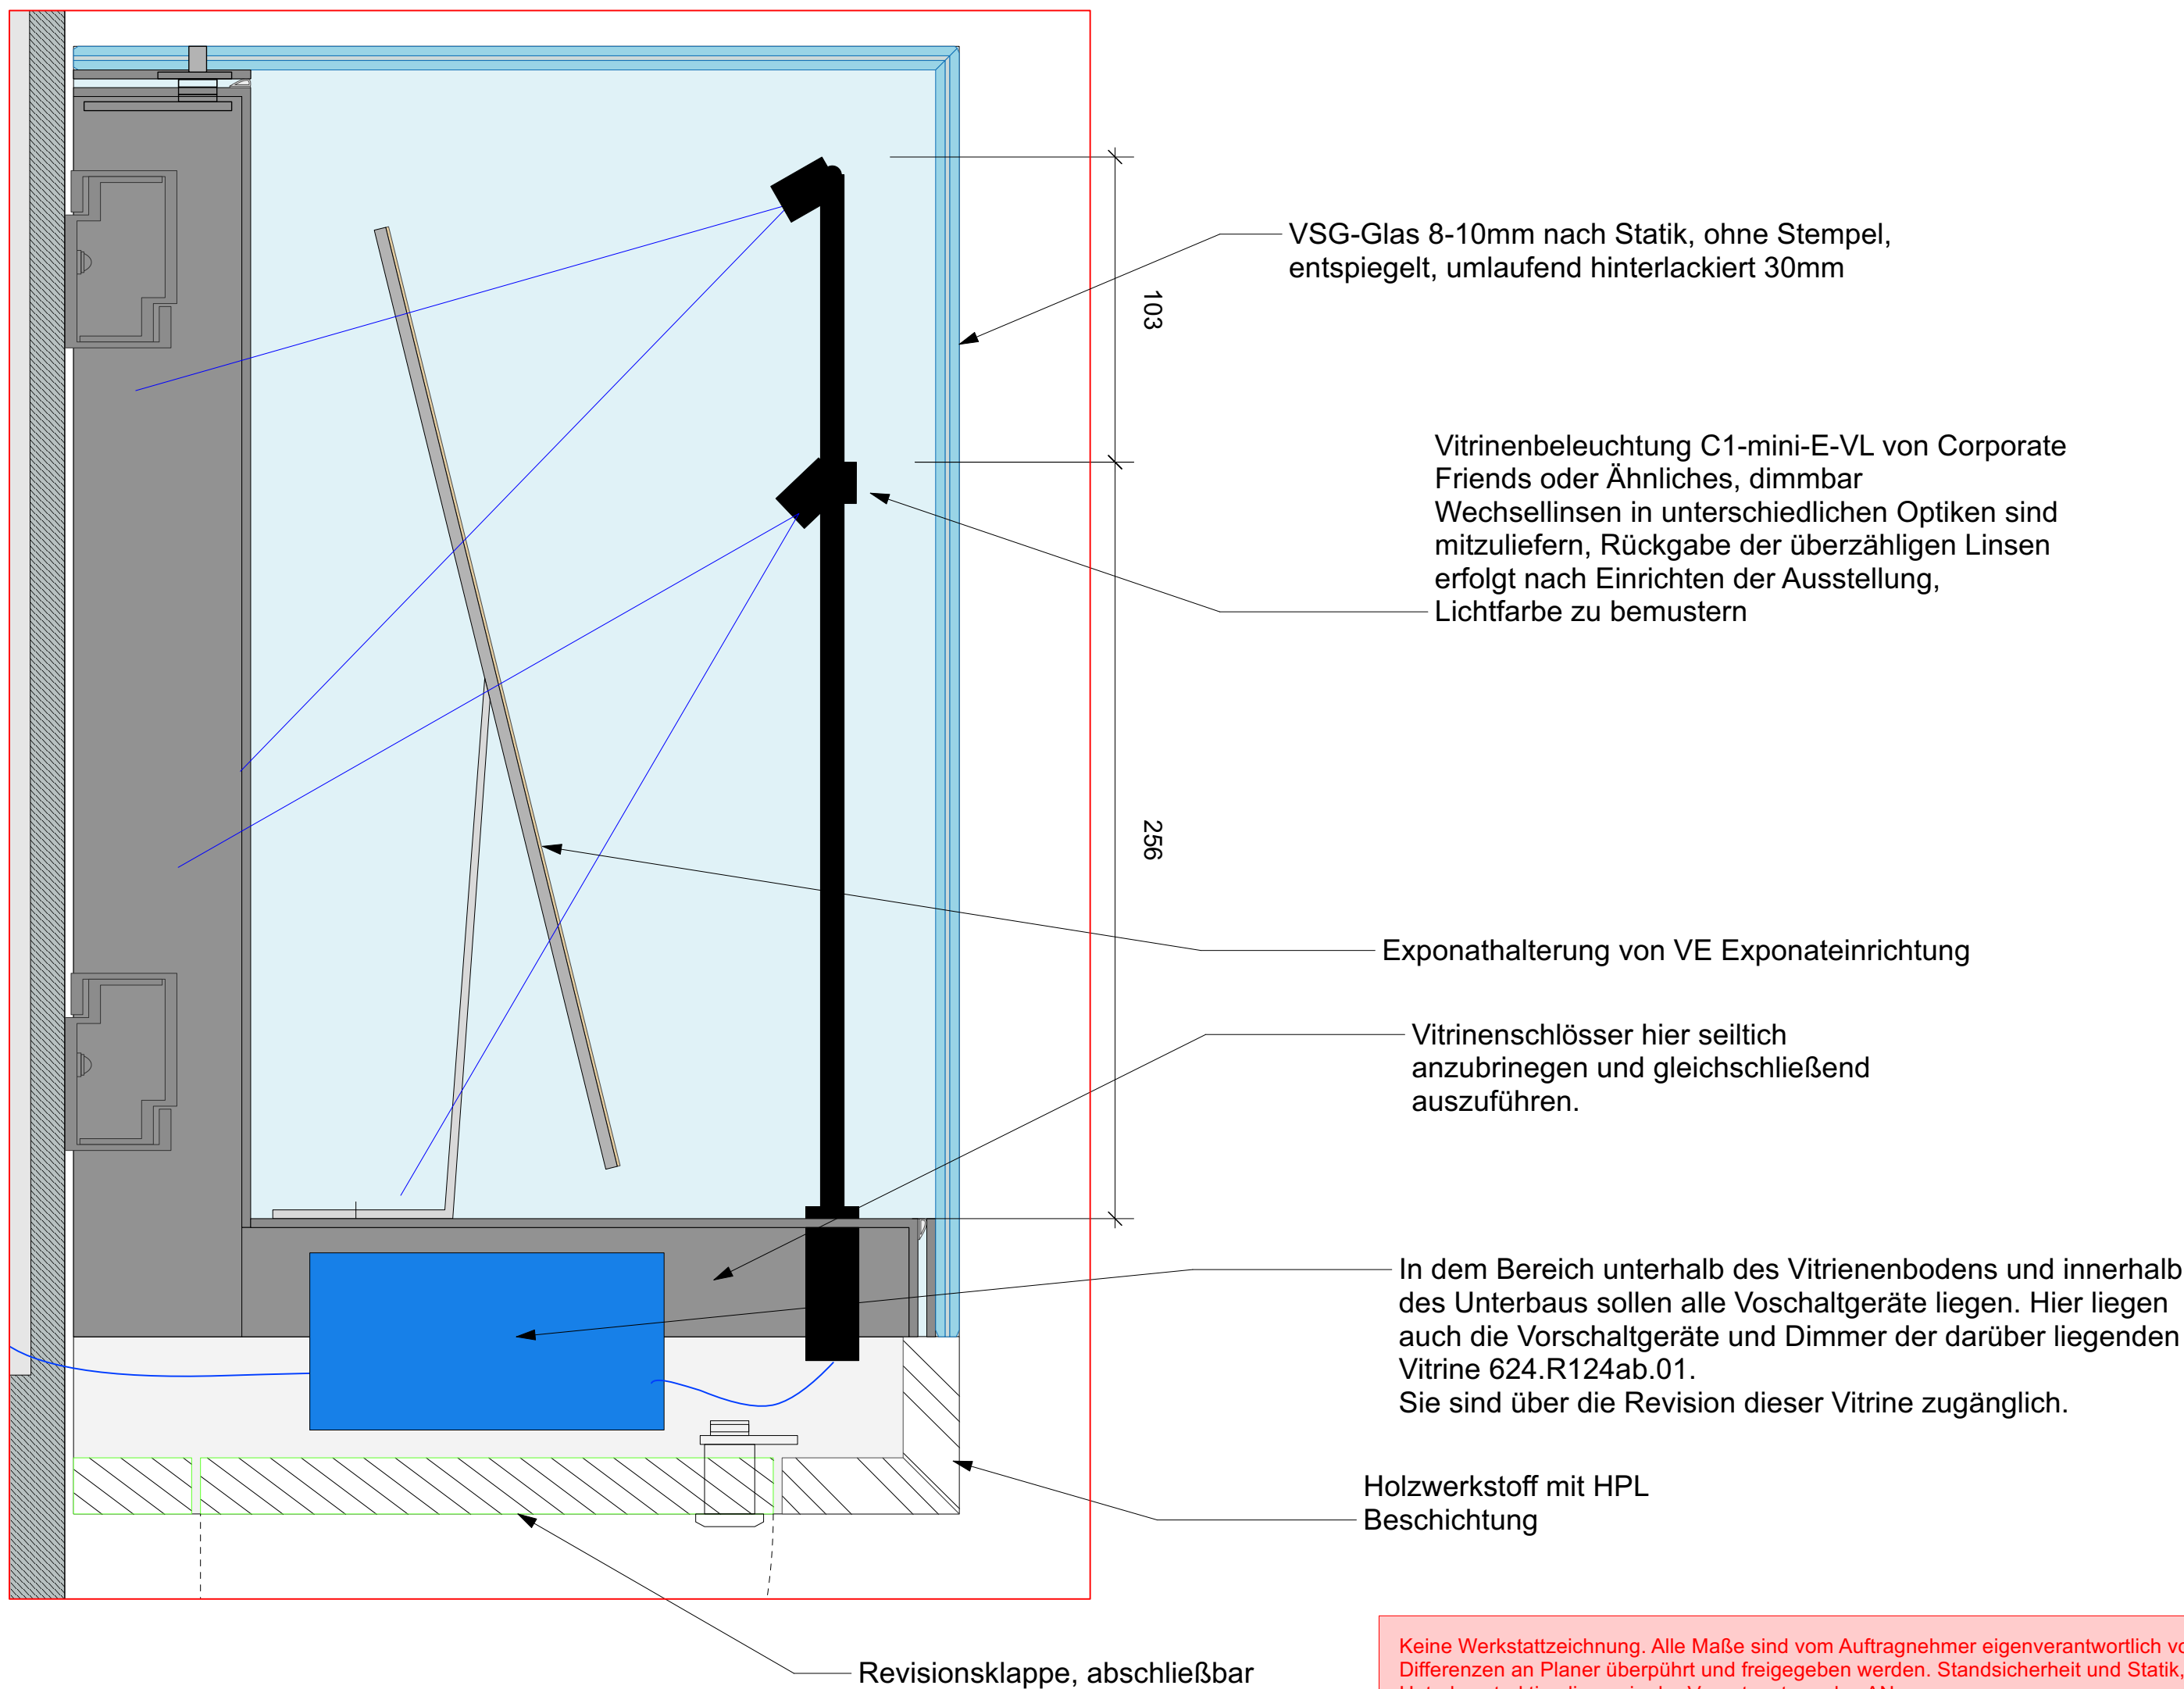

Keine Werkstattzeichnung. Alle Maße sind vom Auftragnehmer eigenverantwortlich vor Ort zu prüfen - Differenzen an Planer überführt und freigegeben werden. Standsicherheit und Statik, sowie Ausführung der Unterkonstruktion liegen in der Verantwortung des AN. Die in den Zeichnungen angegebenen Unterkonstruktionen sind statisch zu überprüfen und zu bemessen.

622.R124ab.02 Wandelement R124a, "Kakteen"
Raumhohes Wandelement mit 2x Wandvitrinen Klein "Kakteen & Gedichte" mit 2 Klappen inkl. integrierten Beleuchtung
4 Stk. C1-micro-LC von Corporate Friends o.g., schwarz

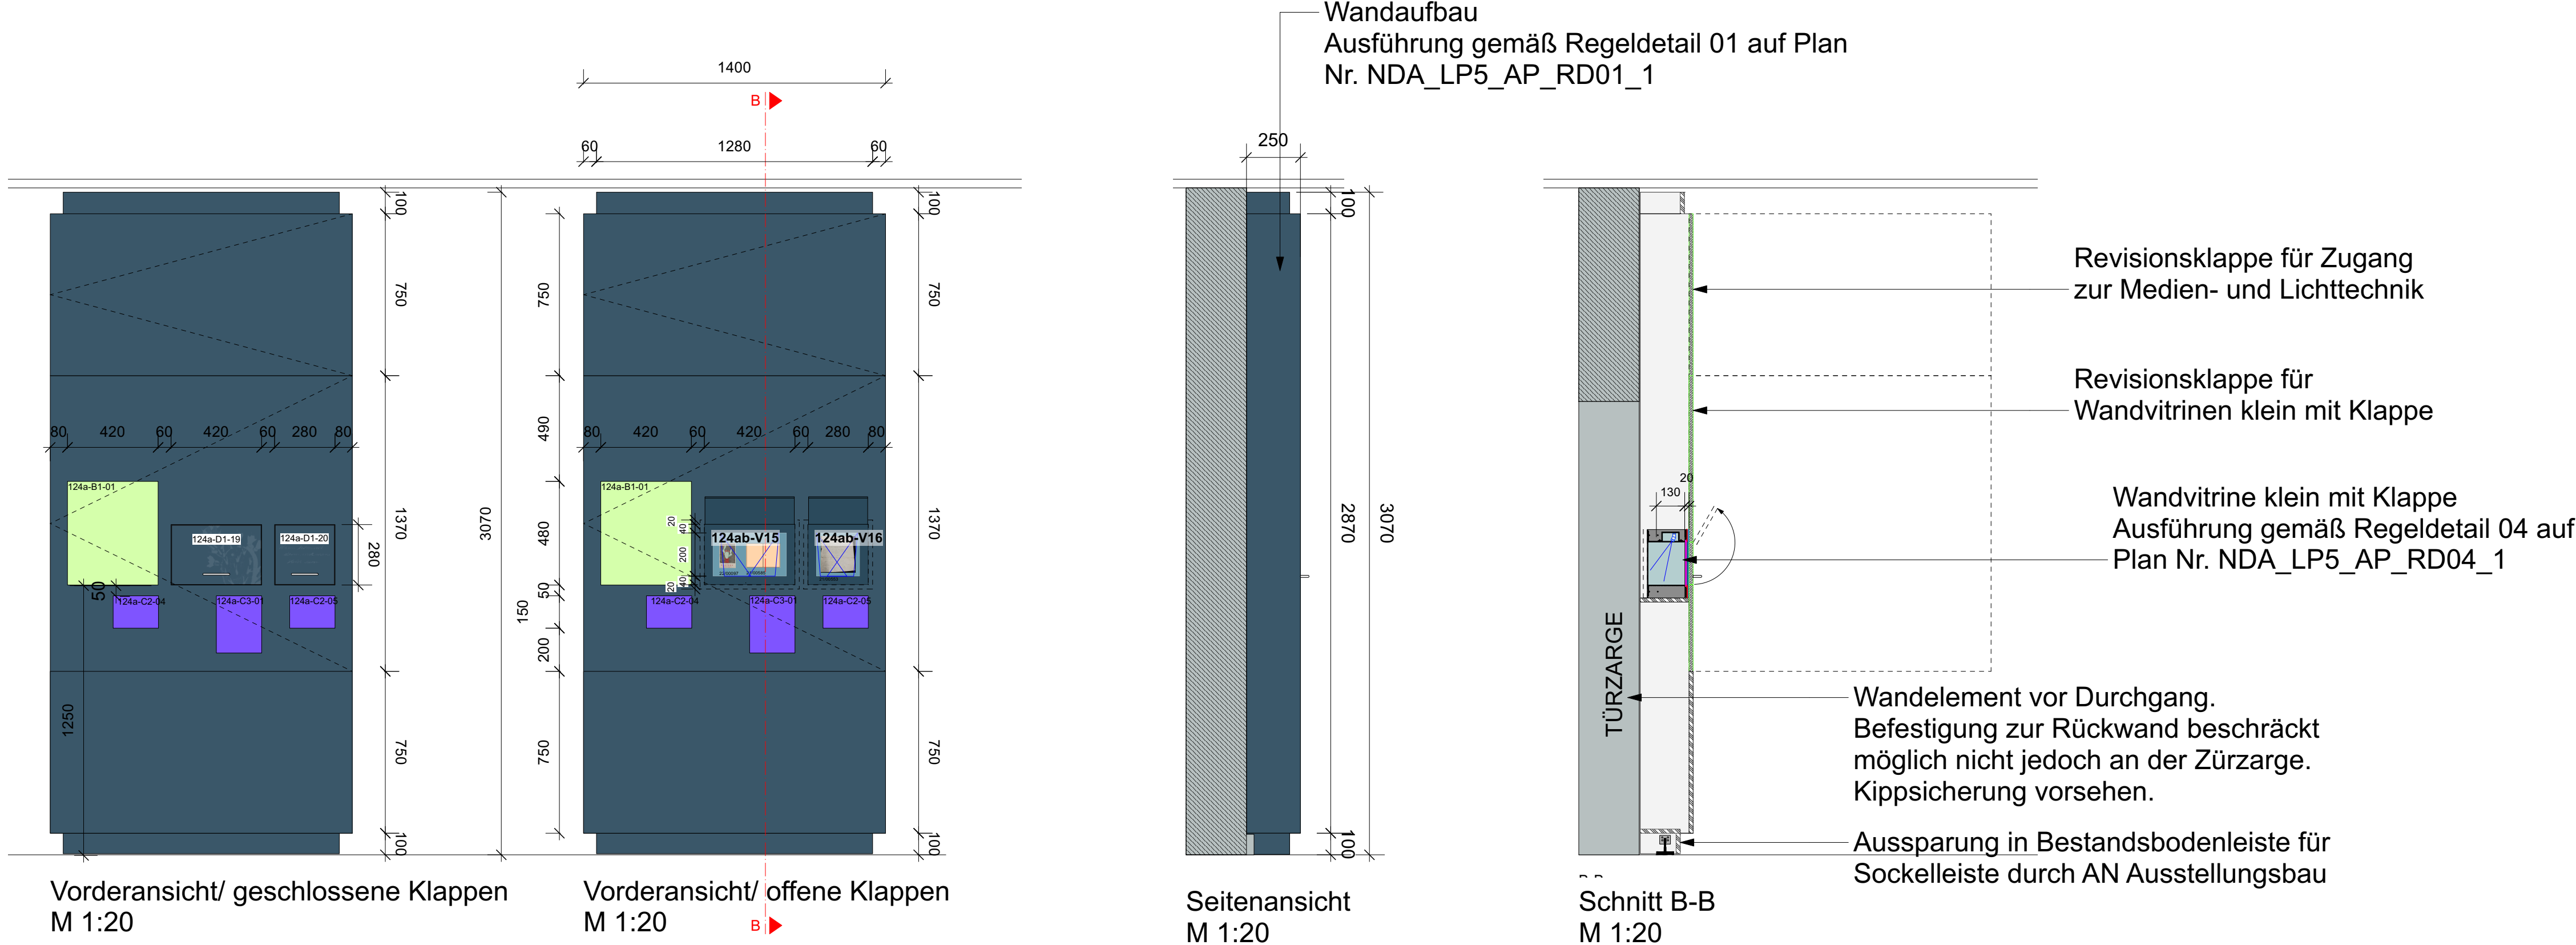


Positionen für R124a

624.R124ab.01

624.R124ab.02



622.R124ab.02

R124a/Flur_P_Kattwinkel

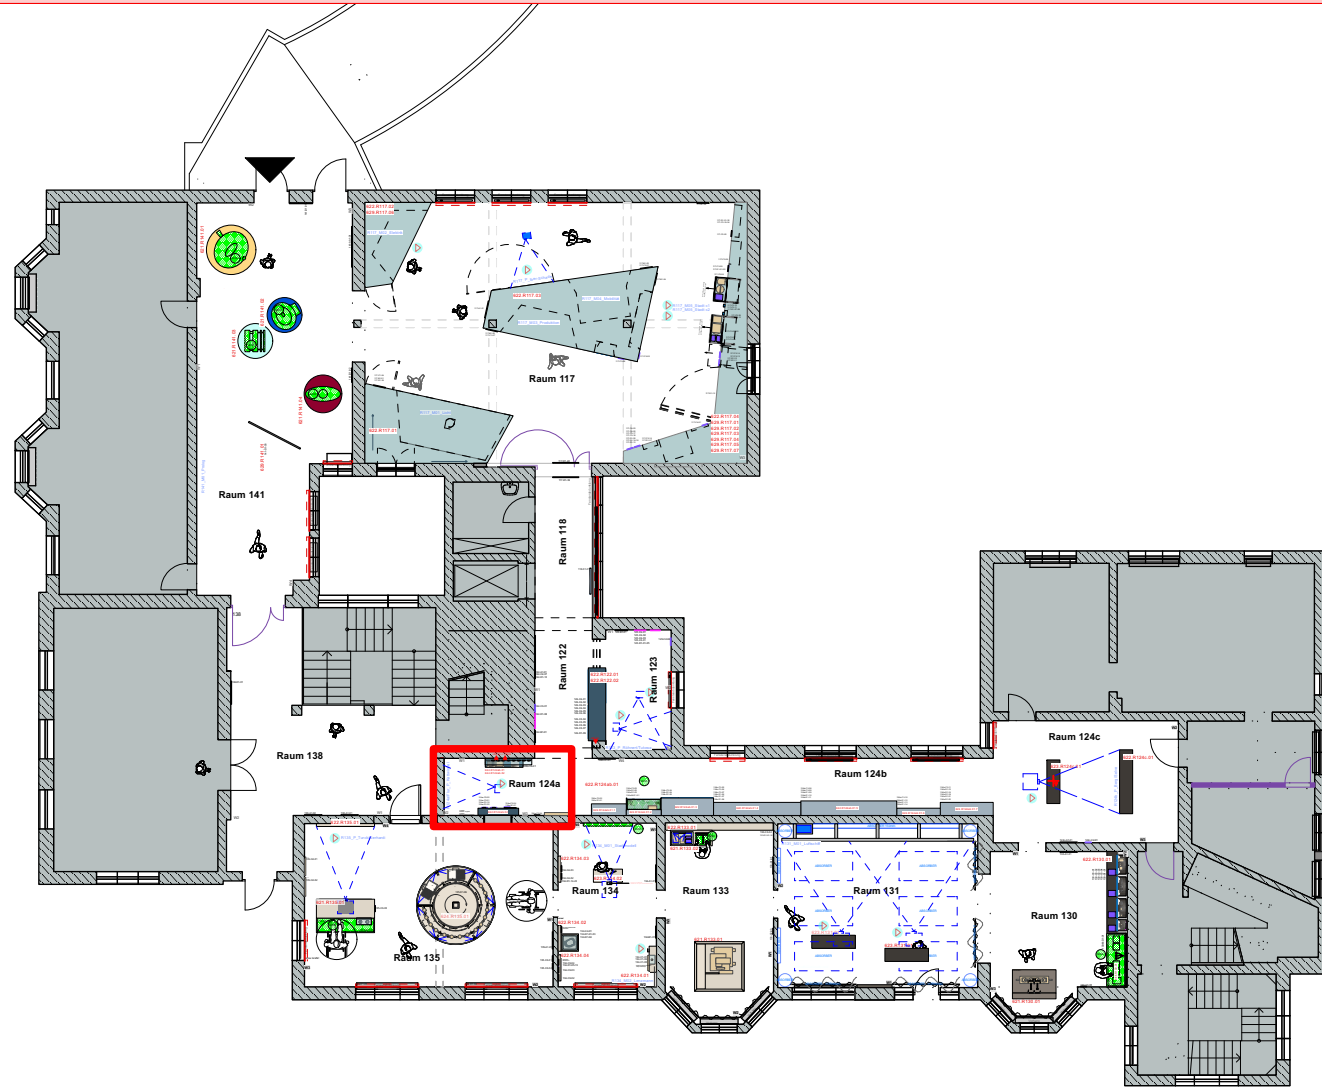


Änderung zur Ursprungsdatei vom		Index		Datum		gez.		Art der Änderung / Ergänzung	
Bauvorhaben		Baumherr/Nutzer		Planverfasser					
Status		Zeichnung							
		NDA_LP5_Ausstellungsplanung_R124a/b_01							
Leistungsphase		Kurzbezeichnung Plan		Index		Datum		gez.	
LP5		NDA_LP5_AP_R124a/b_01		-		10.09.2024		an	
								Format	
								A0	
								Maßstab	
								1:2/1-5	
								Einheit	
								mm	

Möbelelement 622.R124ab.01
Wandelement E4, Wandbefestigung mit Vitrinen und integrierte Beleuchtung
2 Stk., C1-mini-S von Corporate Friends o. g., schwarz
85 Stk, C1-mini HC von Corporate Friends o. g., schwarz

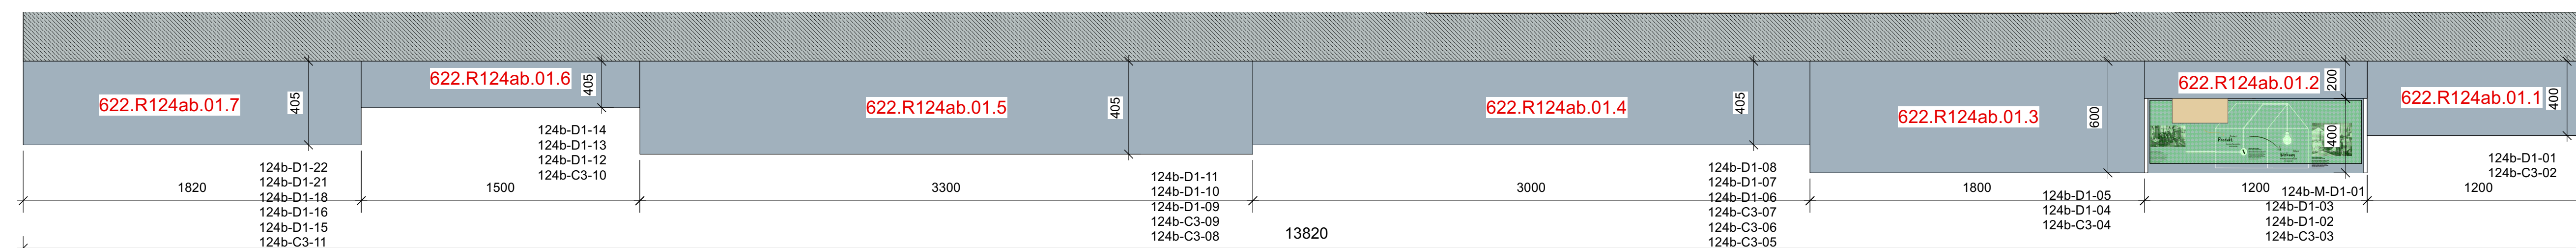
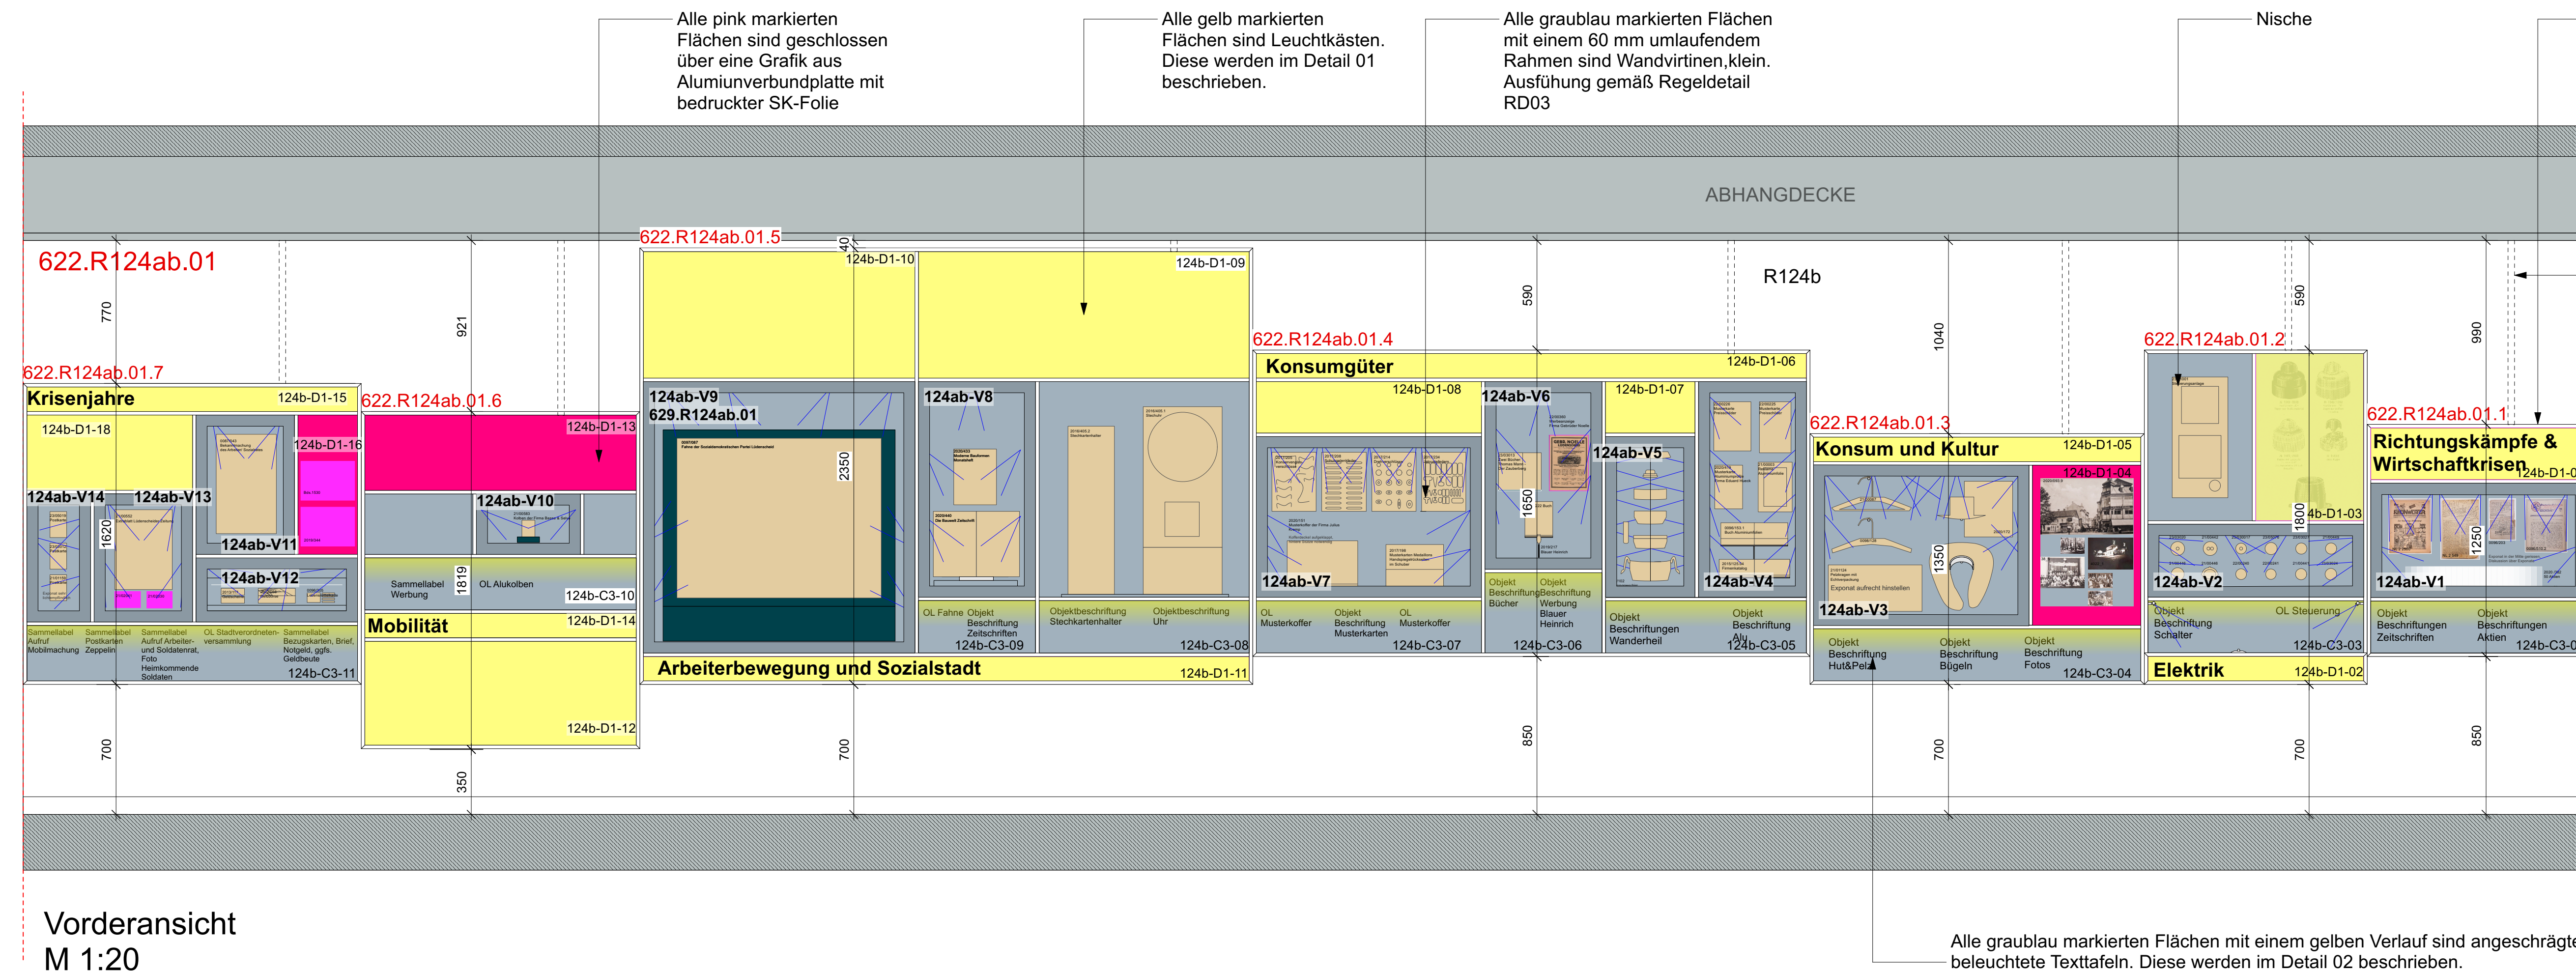


Raum 124b

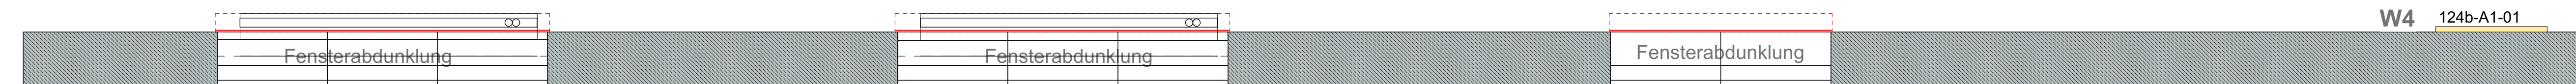

Grundriss
M 1:20

3D Visualisierung

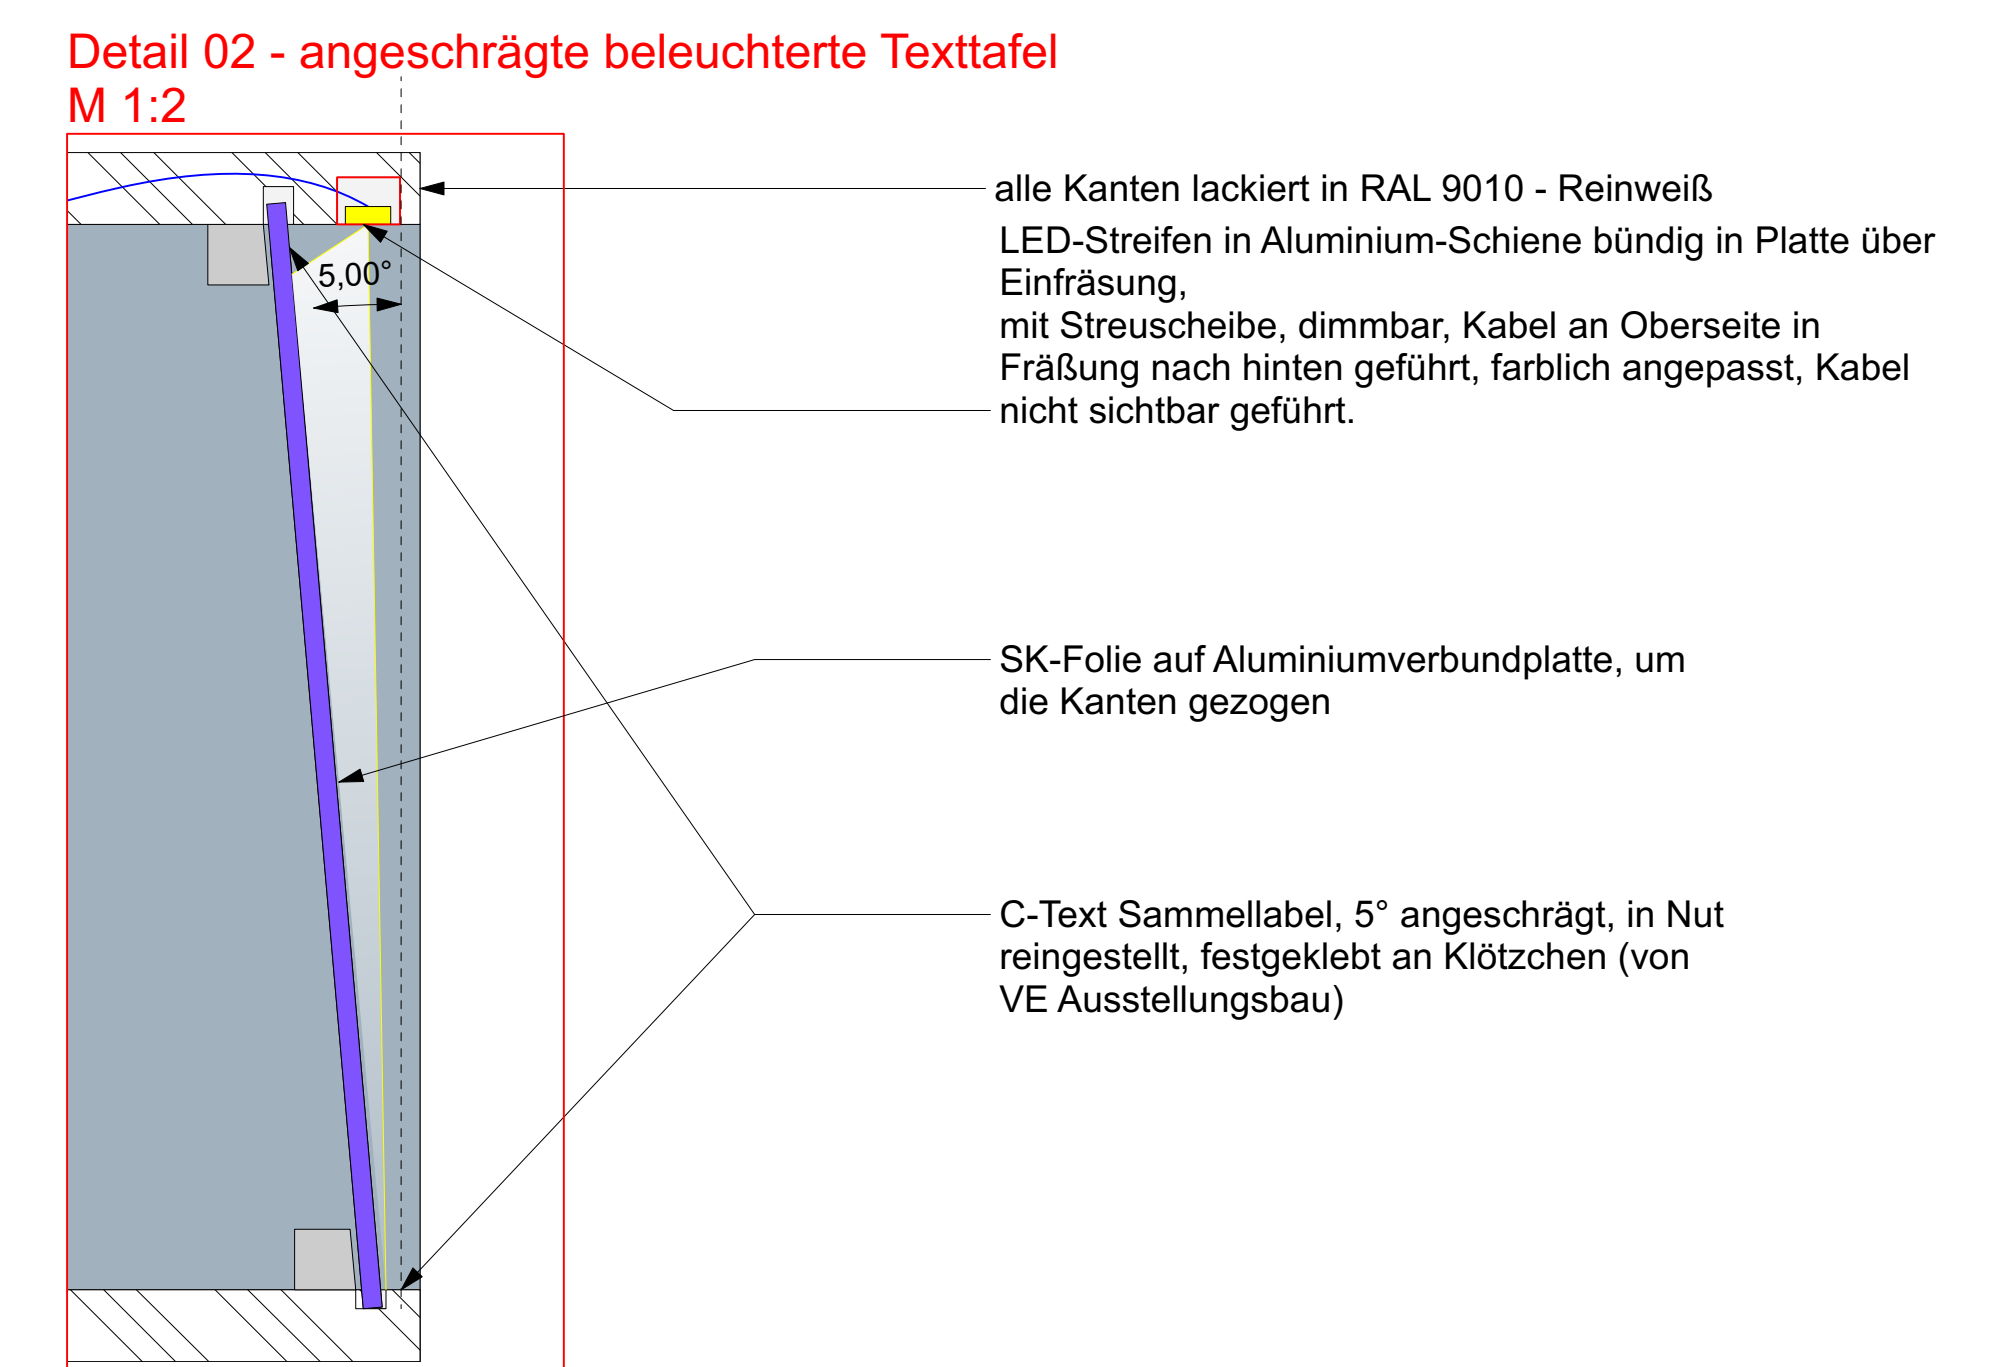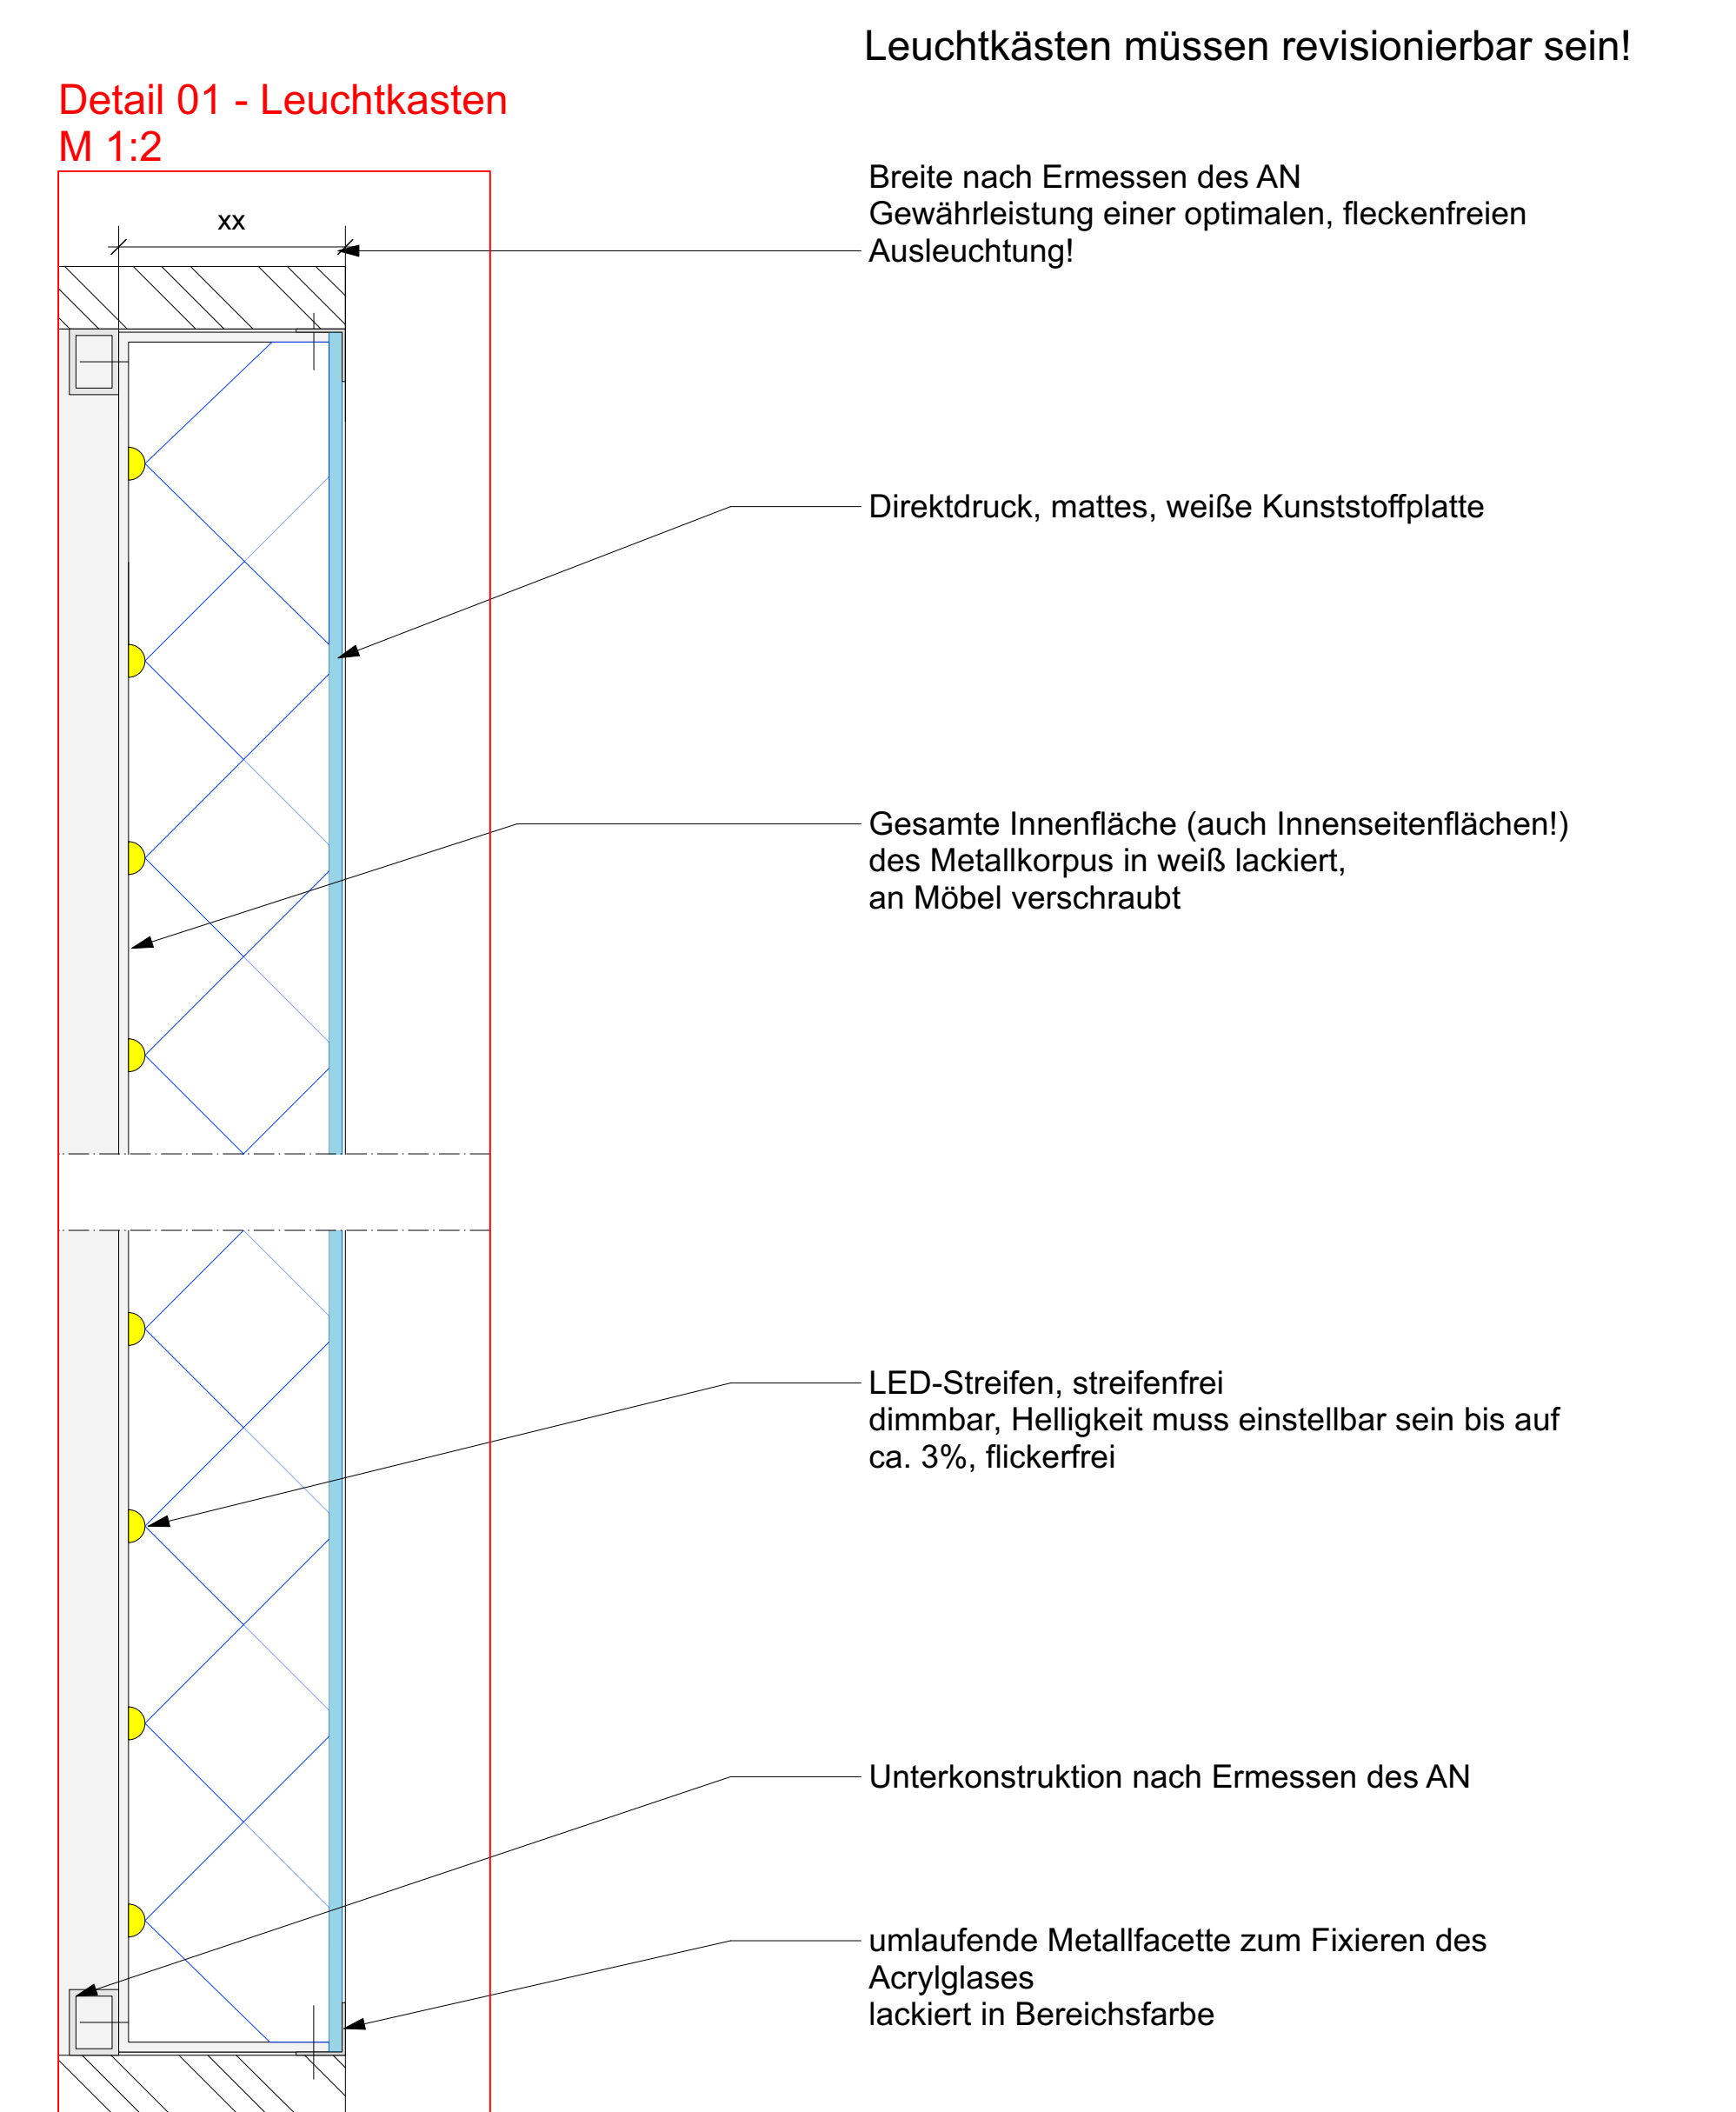


Positionen für R124b

622.R124ab.02


644.R124ab.02
Innovationsmodul Elektrik







RAL 9010 - Reinweiß

In dieser Einheit sind die Kanten ein Gestaltungselement und anders farbig als die Flächen!

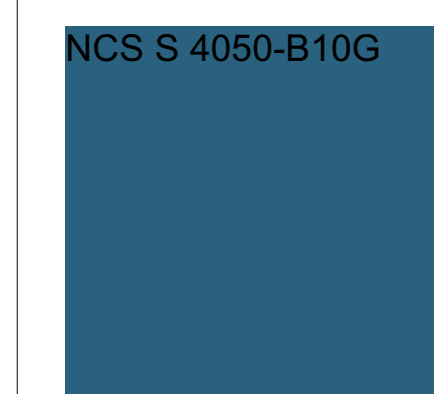

NCS S 2010-R90B

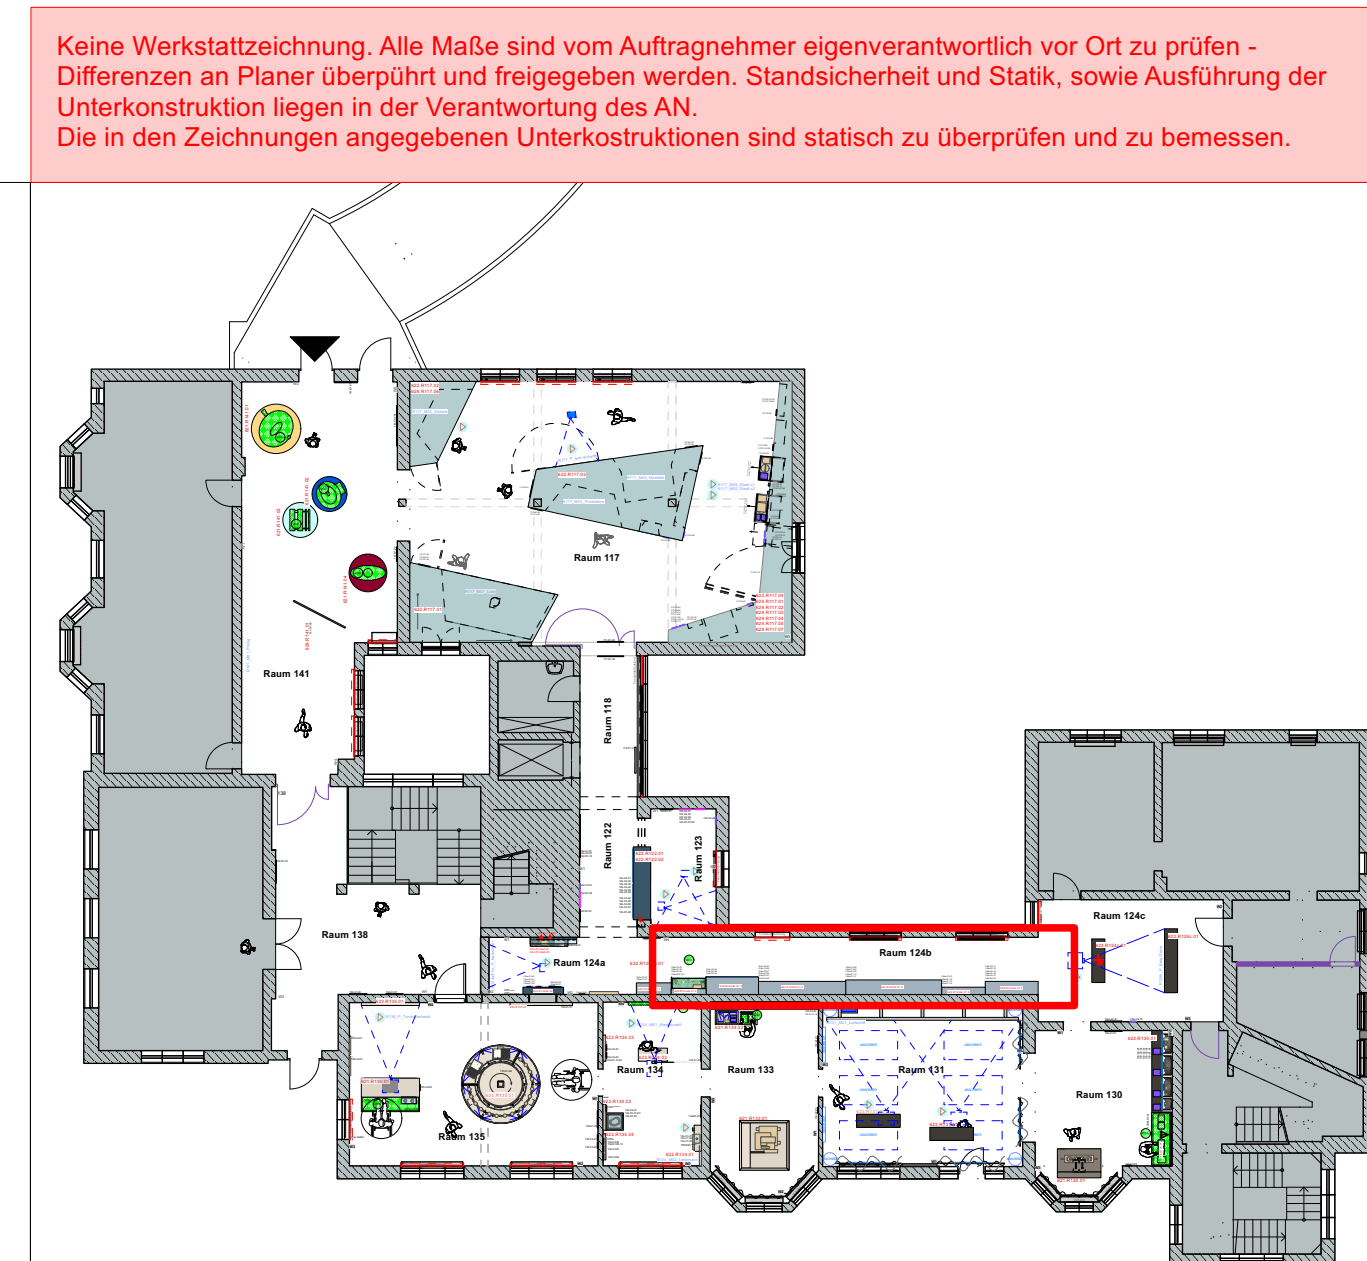[illegible]

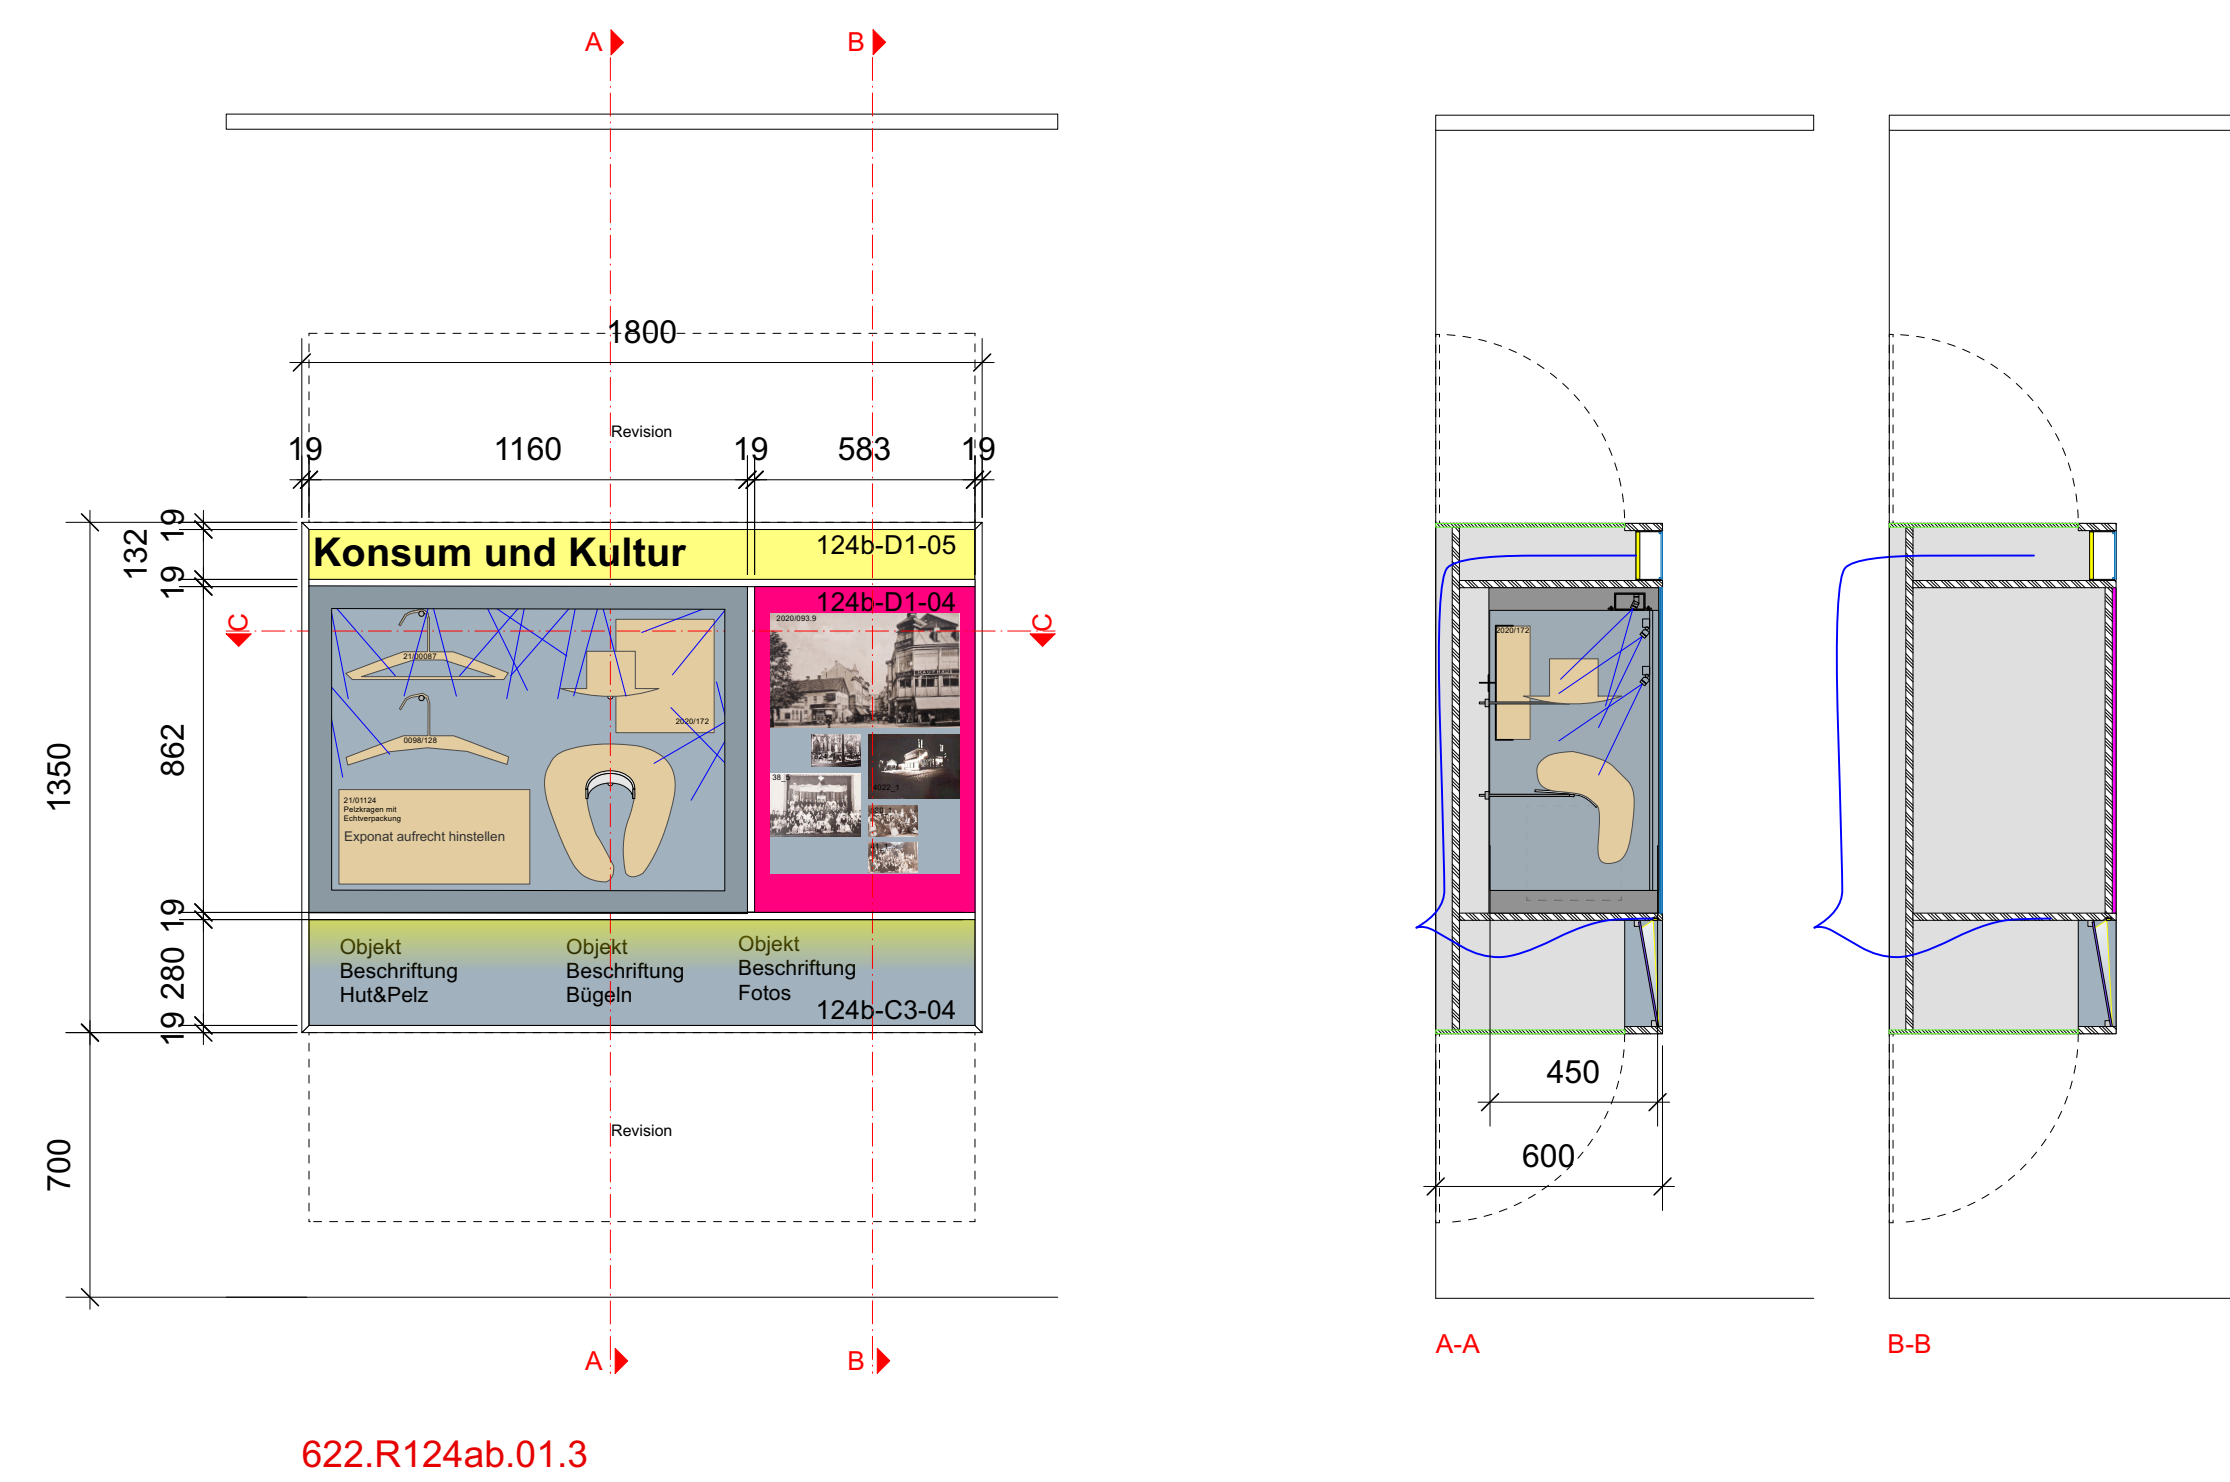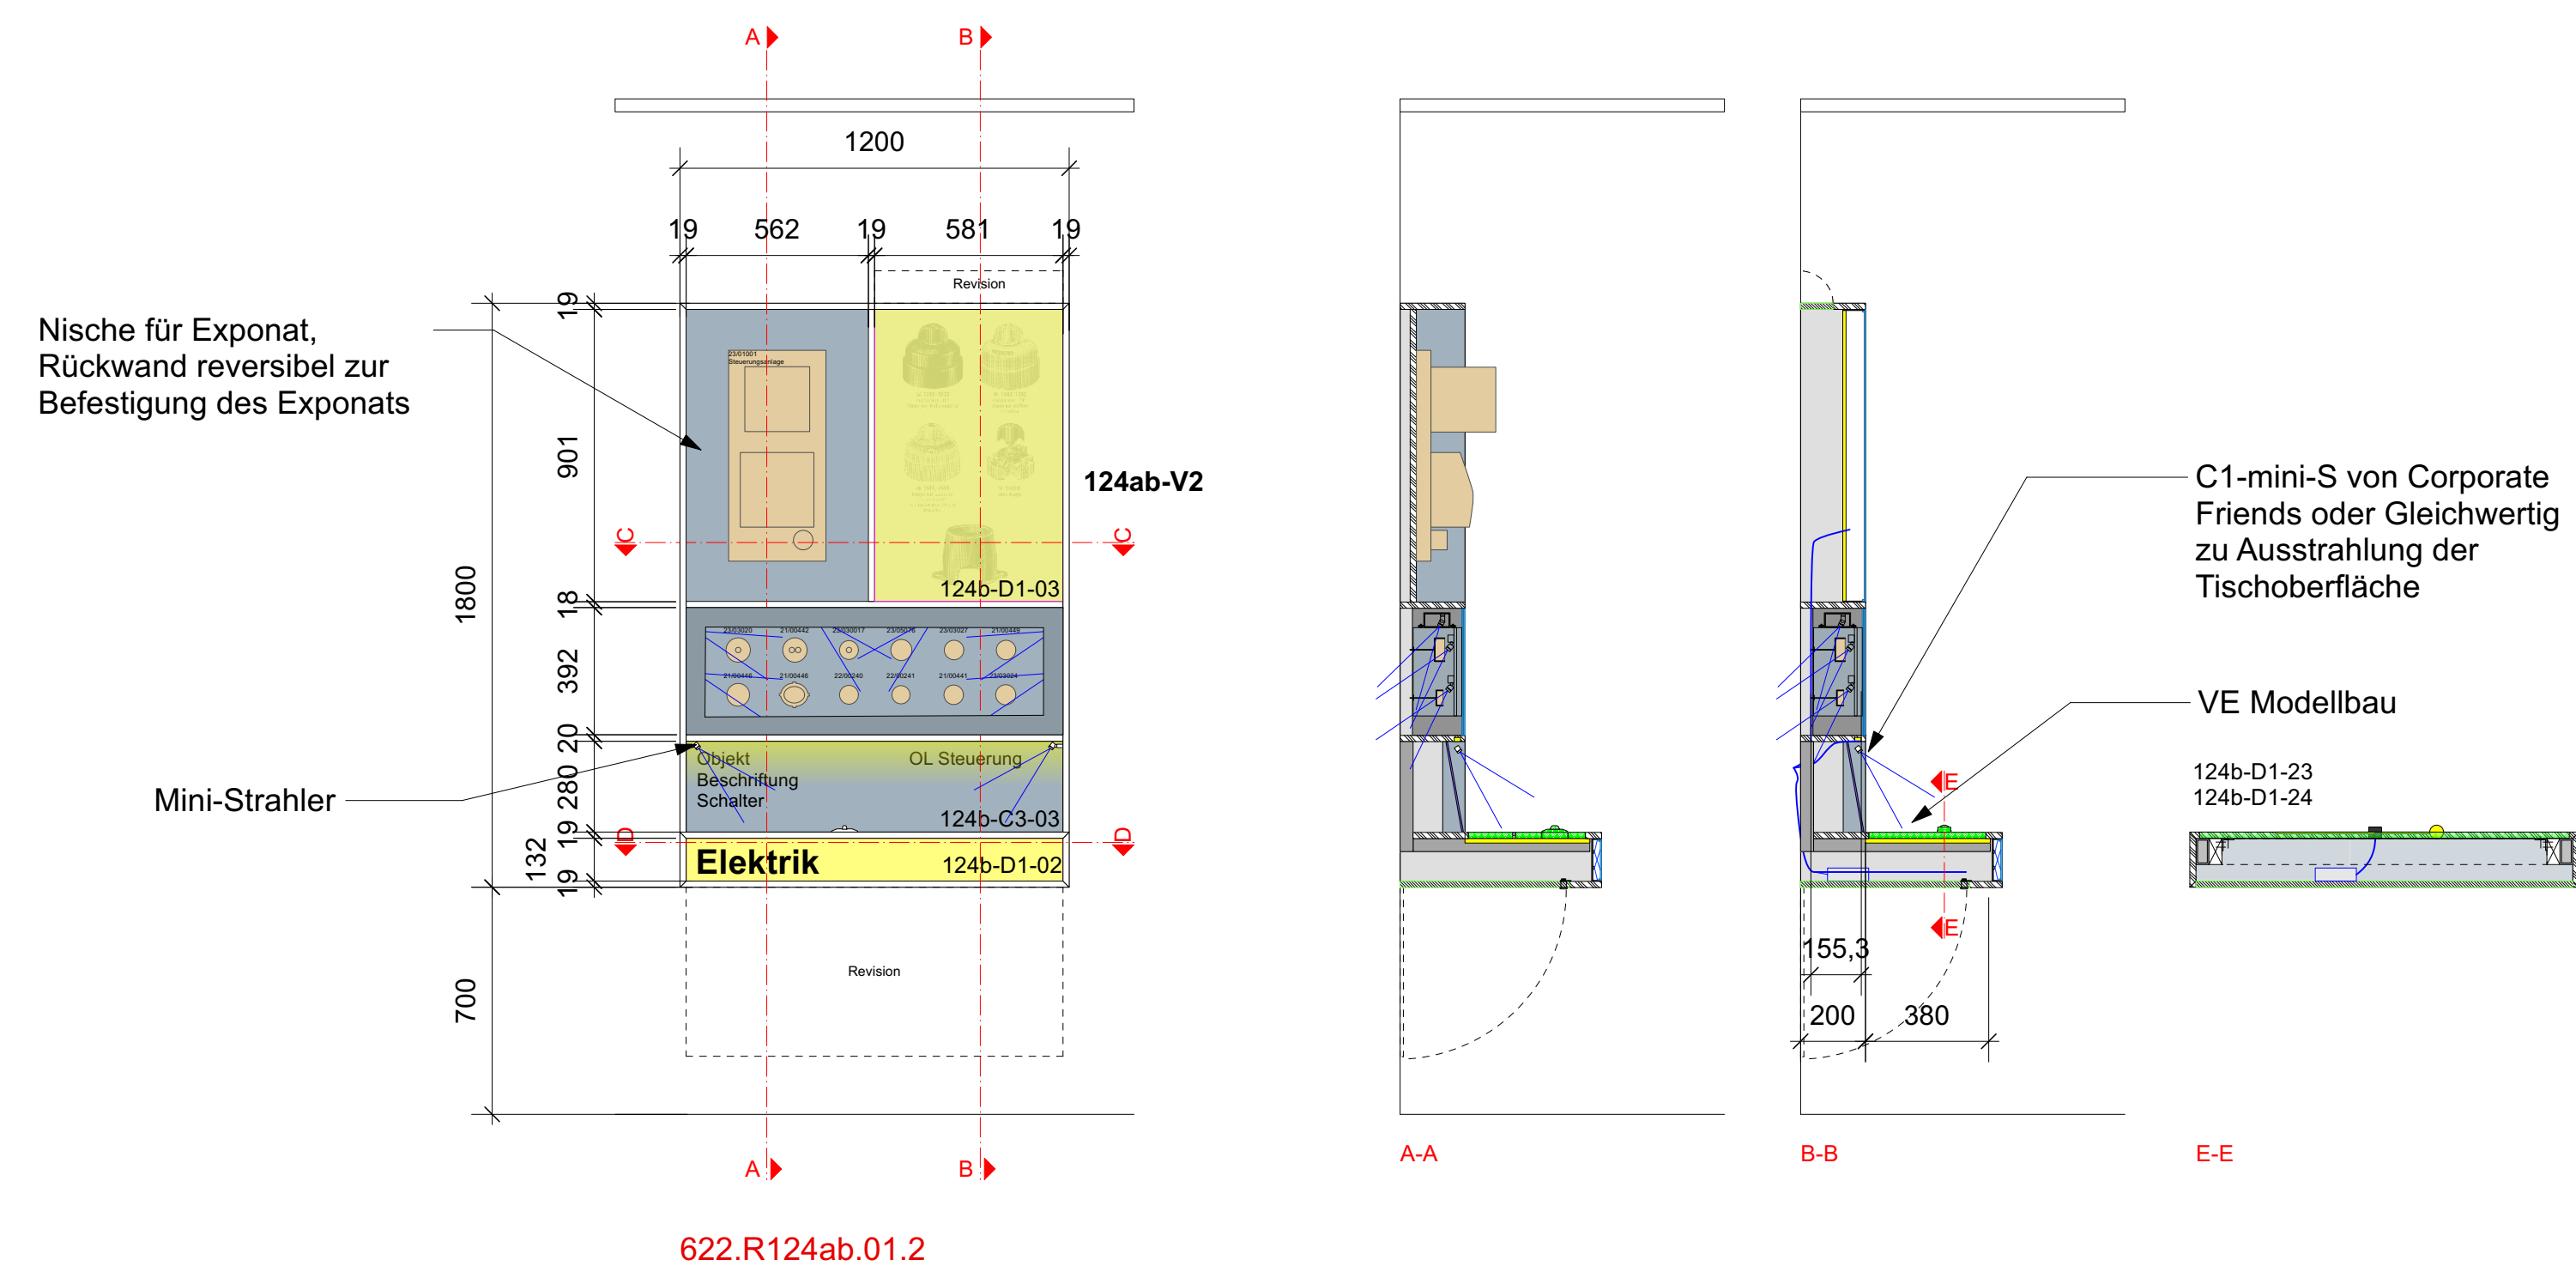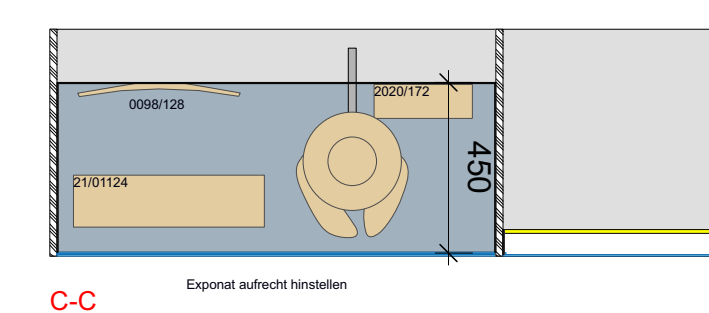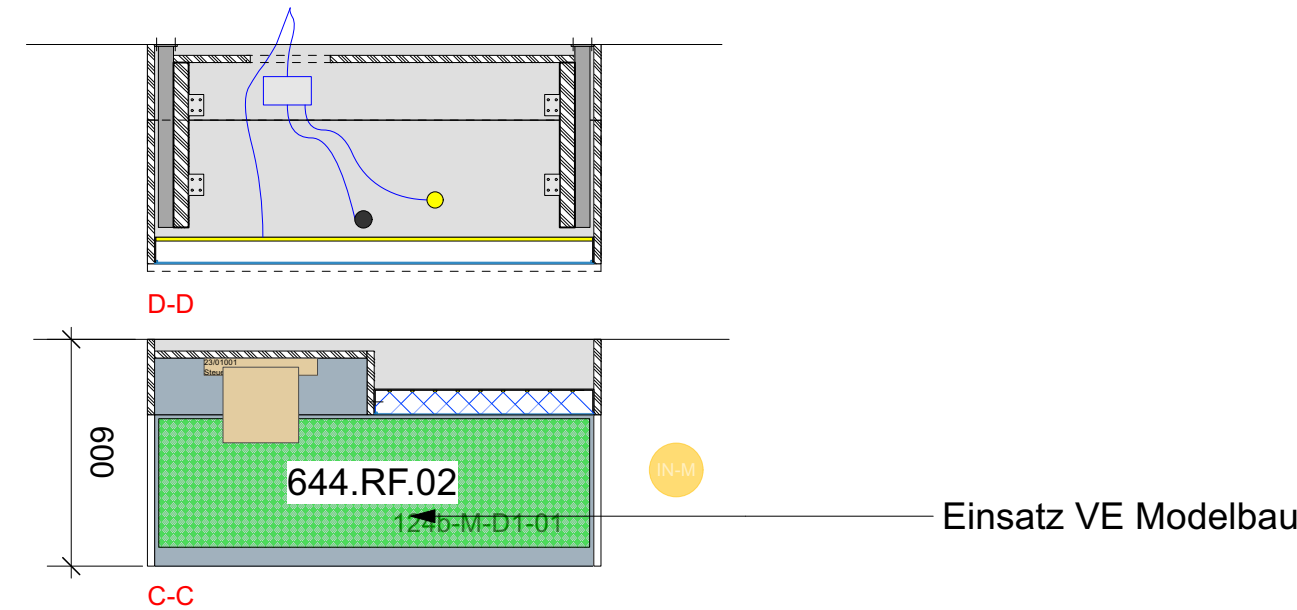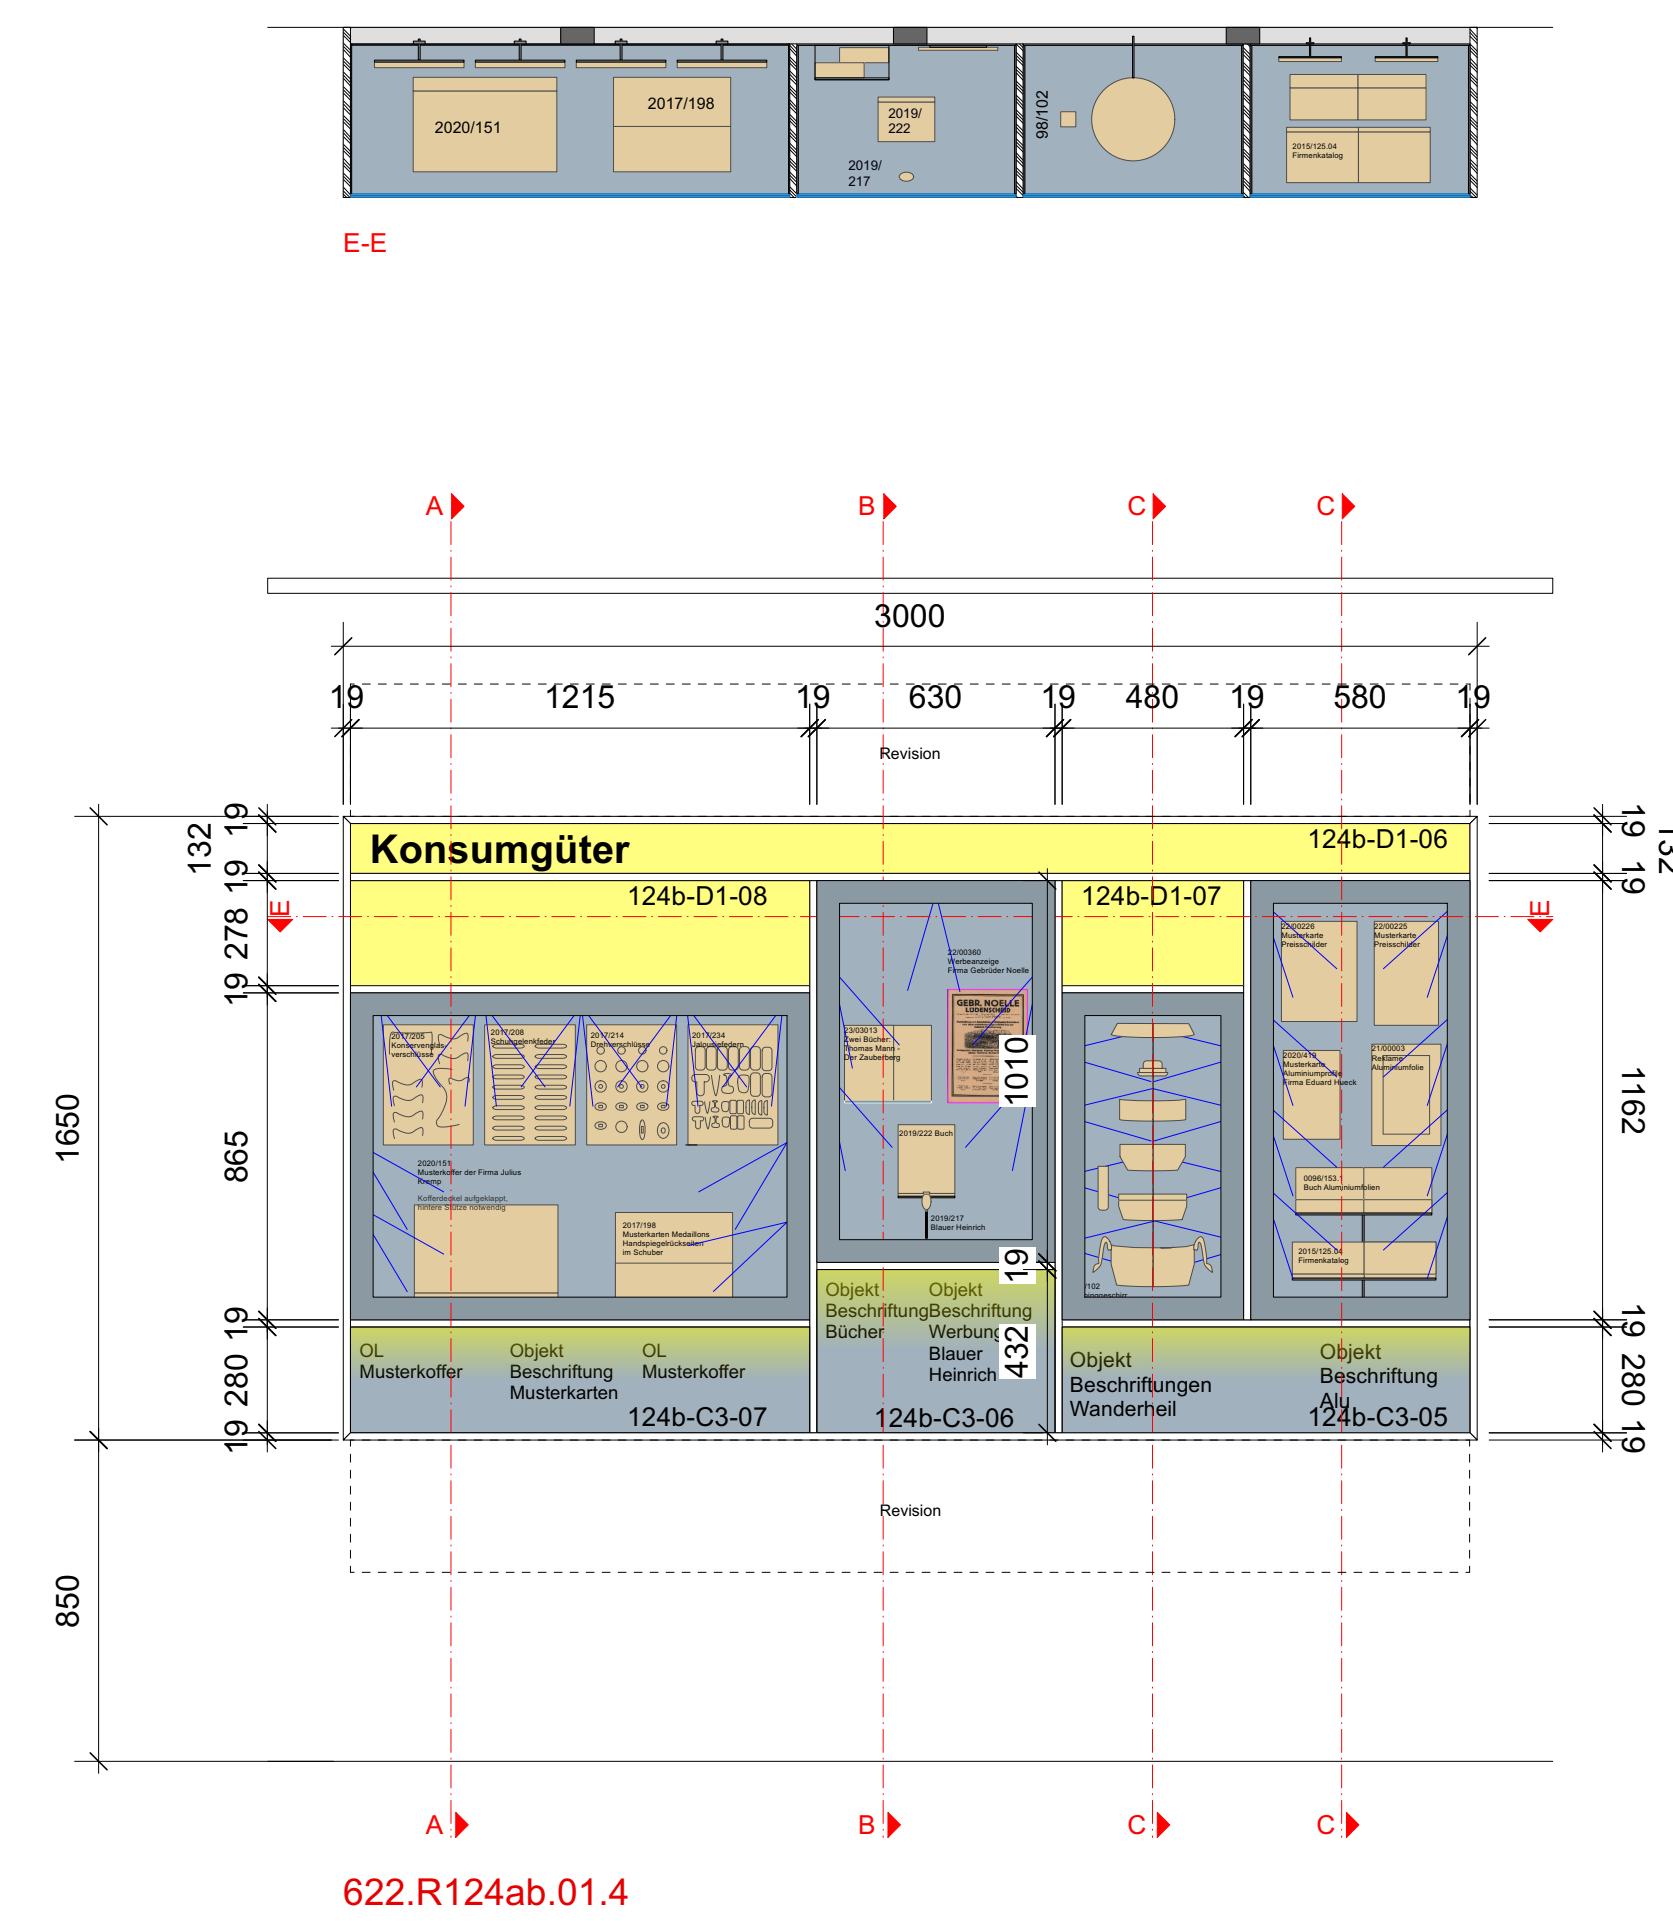
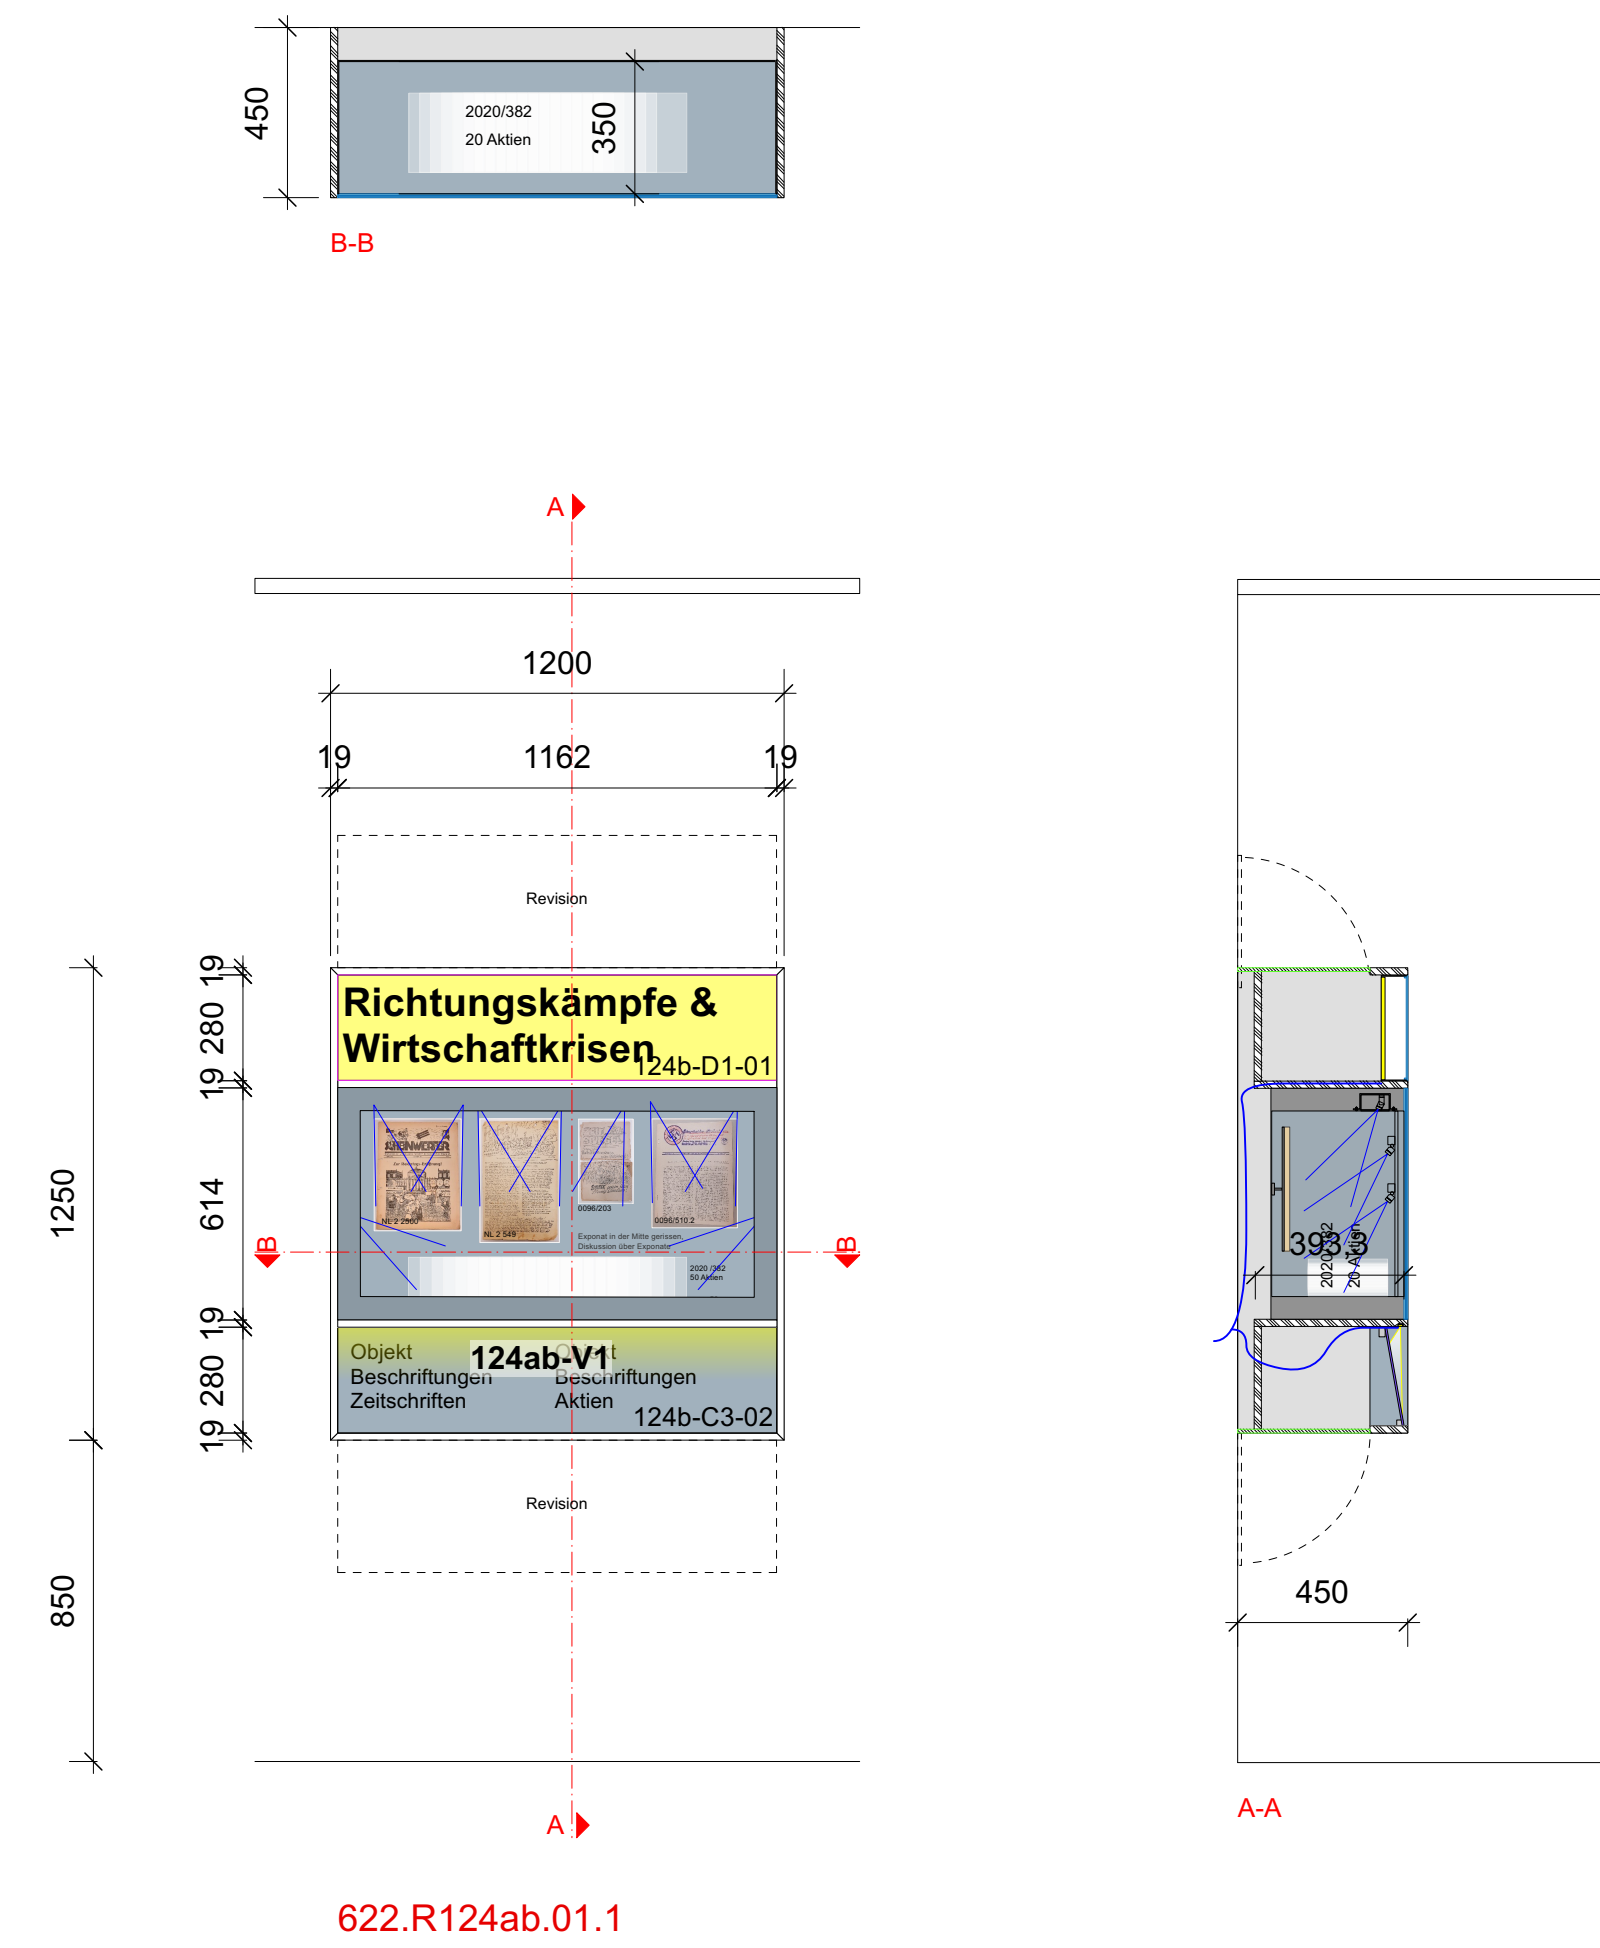


Positionen für R124b




622.R124ab.02

644.R124ab.02

Innovationsmodul Elektrik

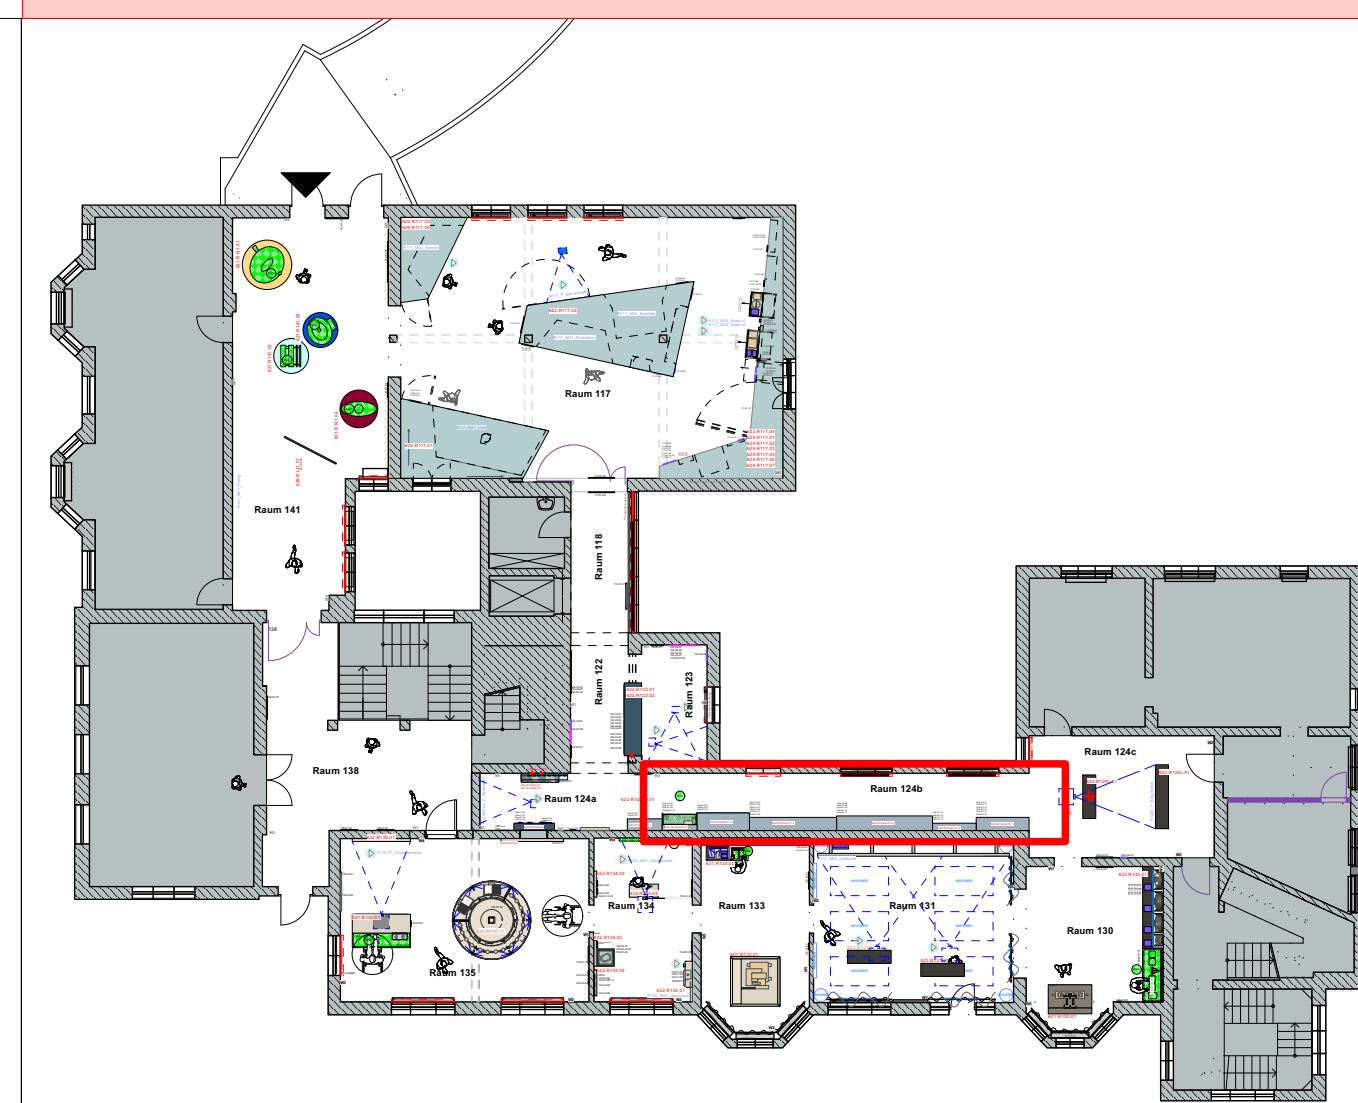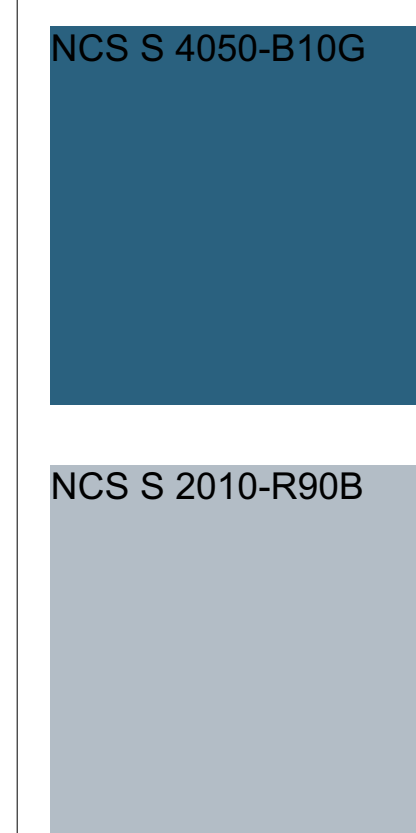

Änderung zur Ursprungsdatei vom					
Index	Datum	gez.	Art der Änderung / Ergänzung		
Status		Zzeichnung			
NDA_LP5_Ausstellungsplanung_R124/a_b_03					
Leistungsphase	Kurzbeschreibung Plan	Index	Datum	gez.	Format Maßstab
LP5	NDA_LP5_AP_R124ab_03	-	10. 09. 2024	an	A0 1:20

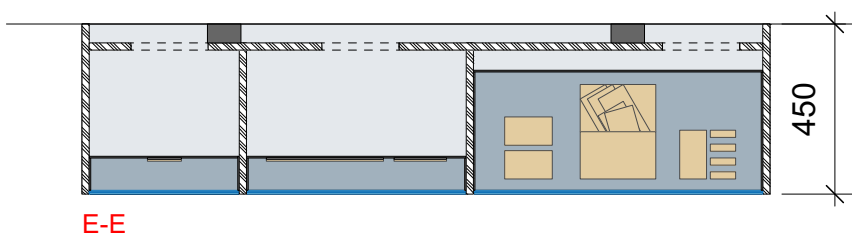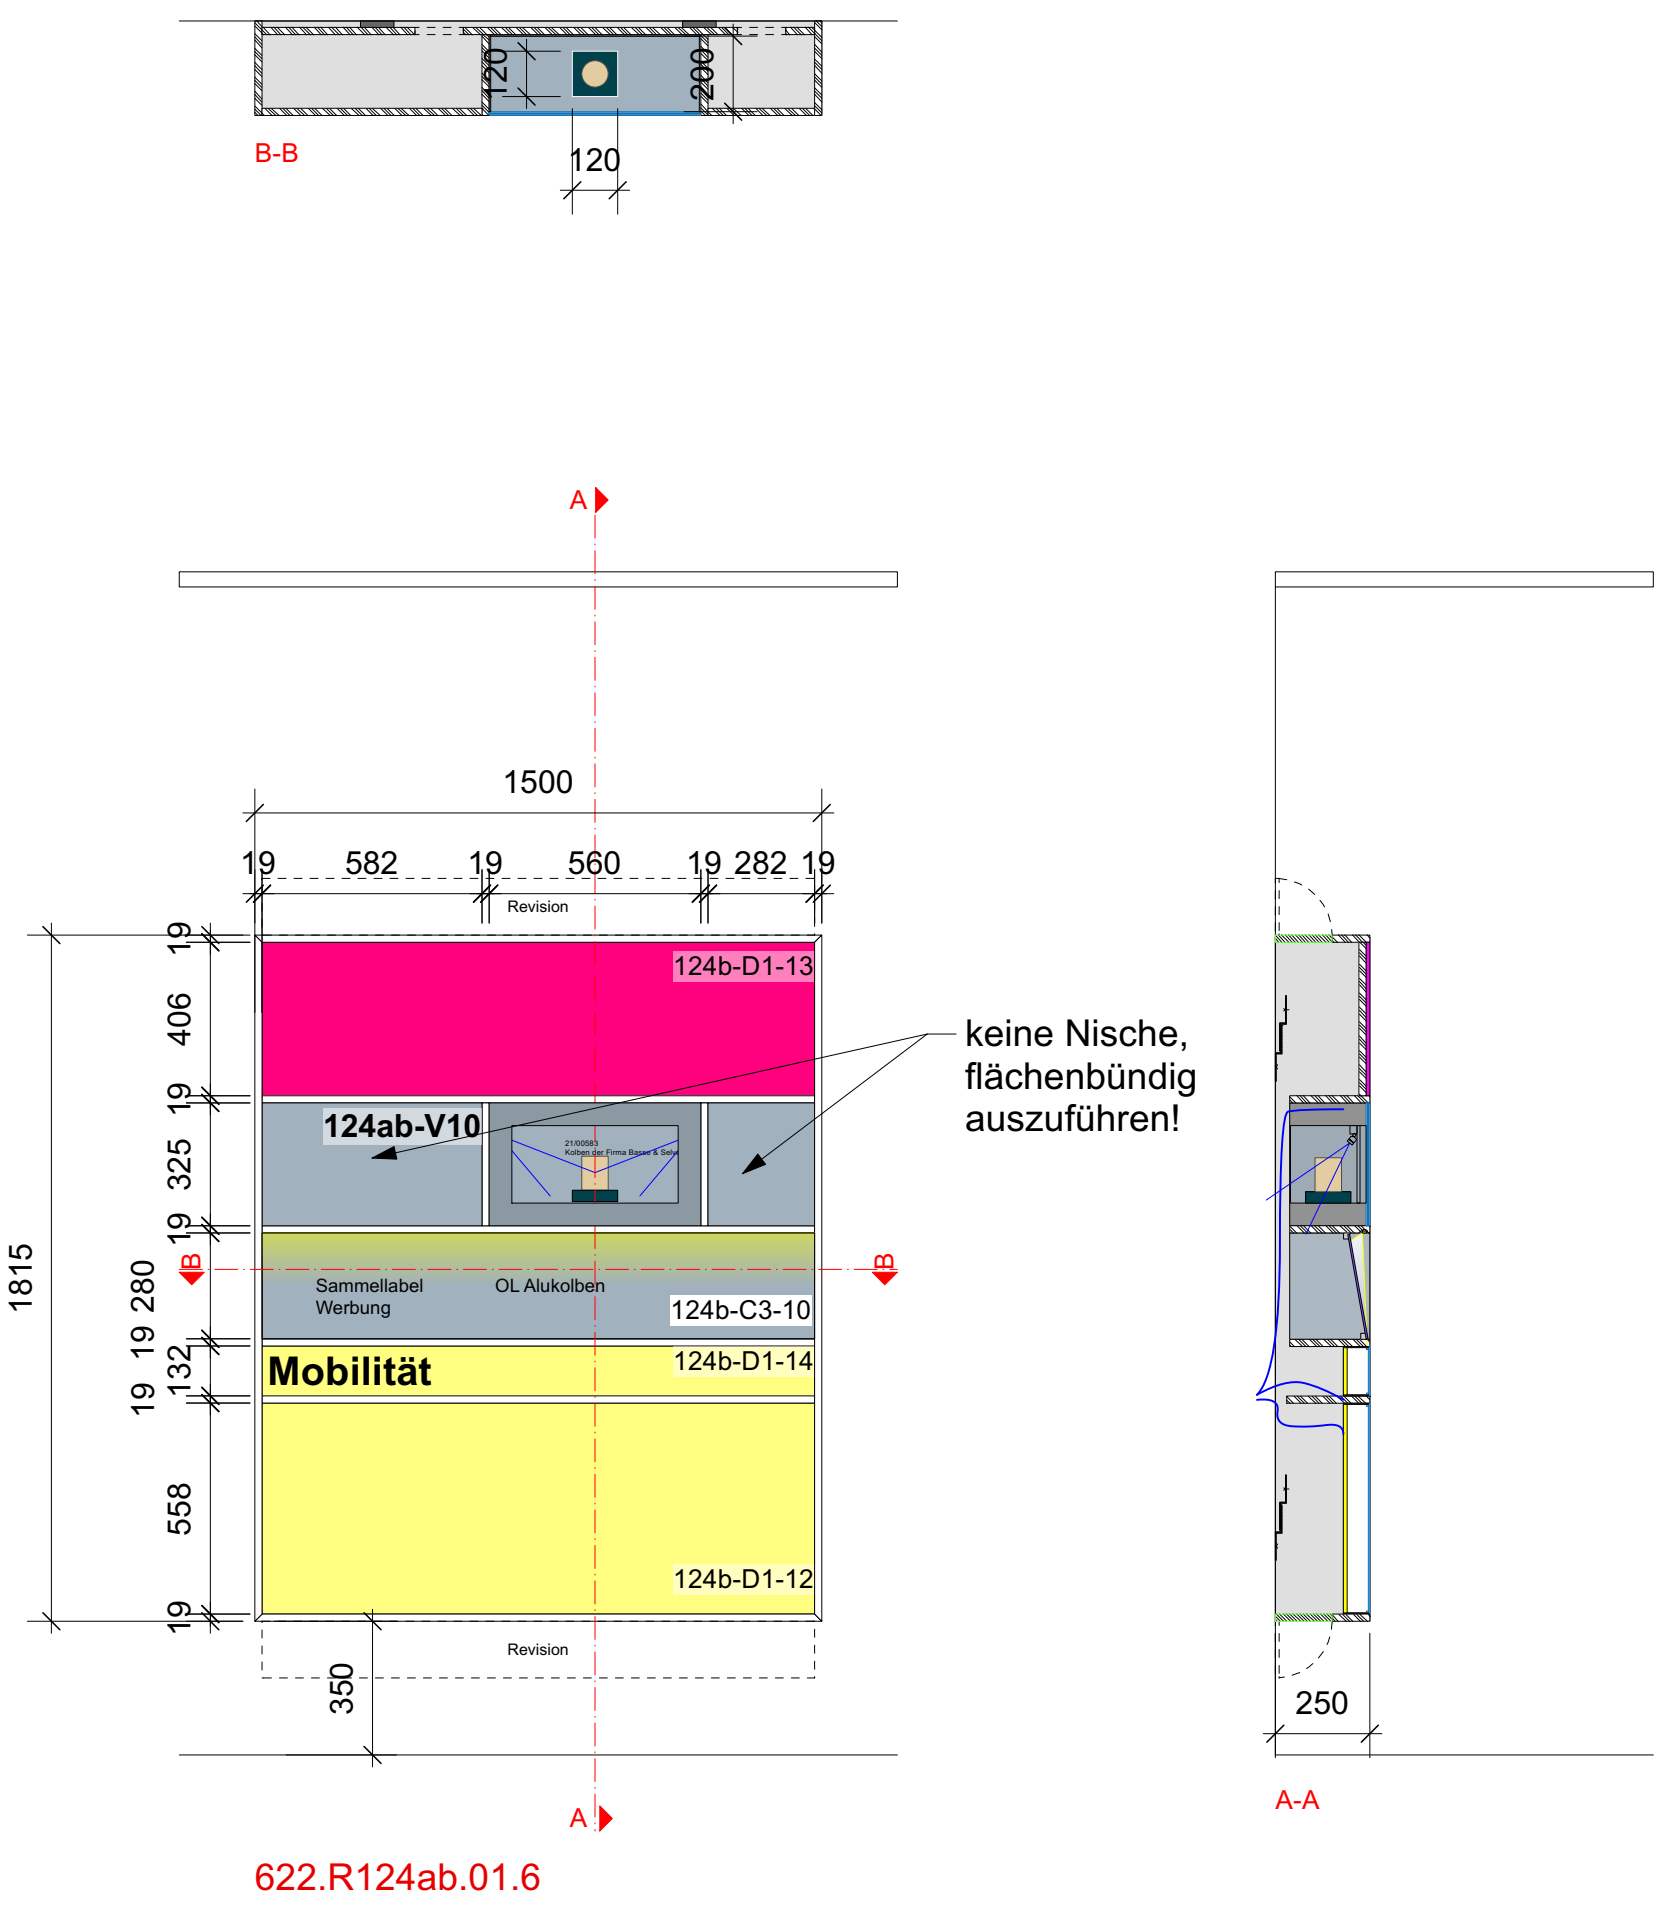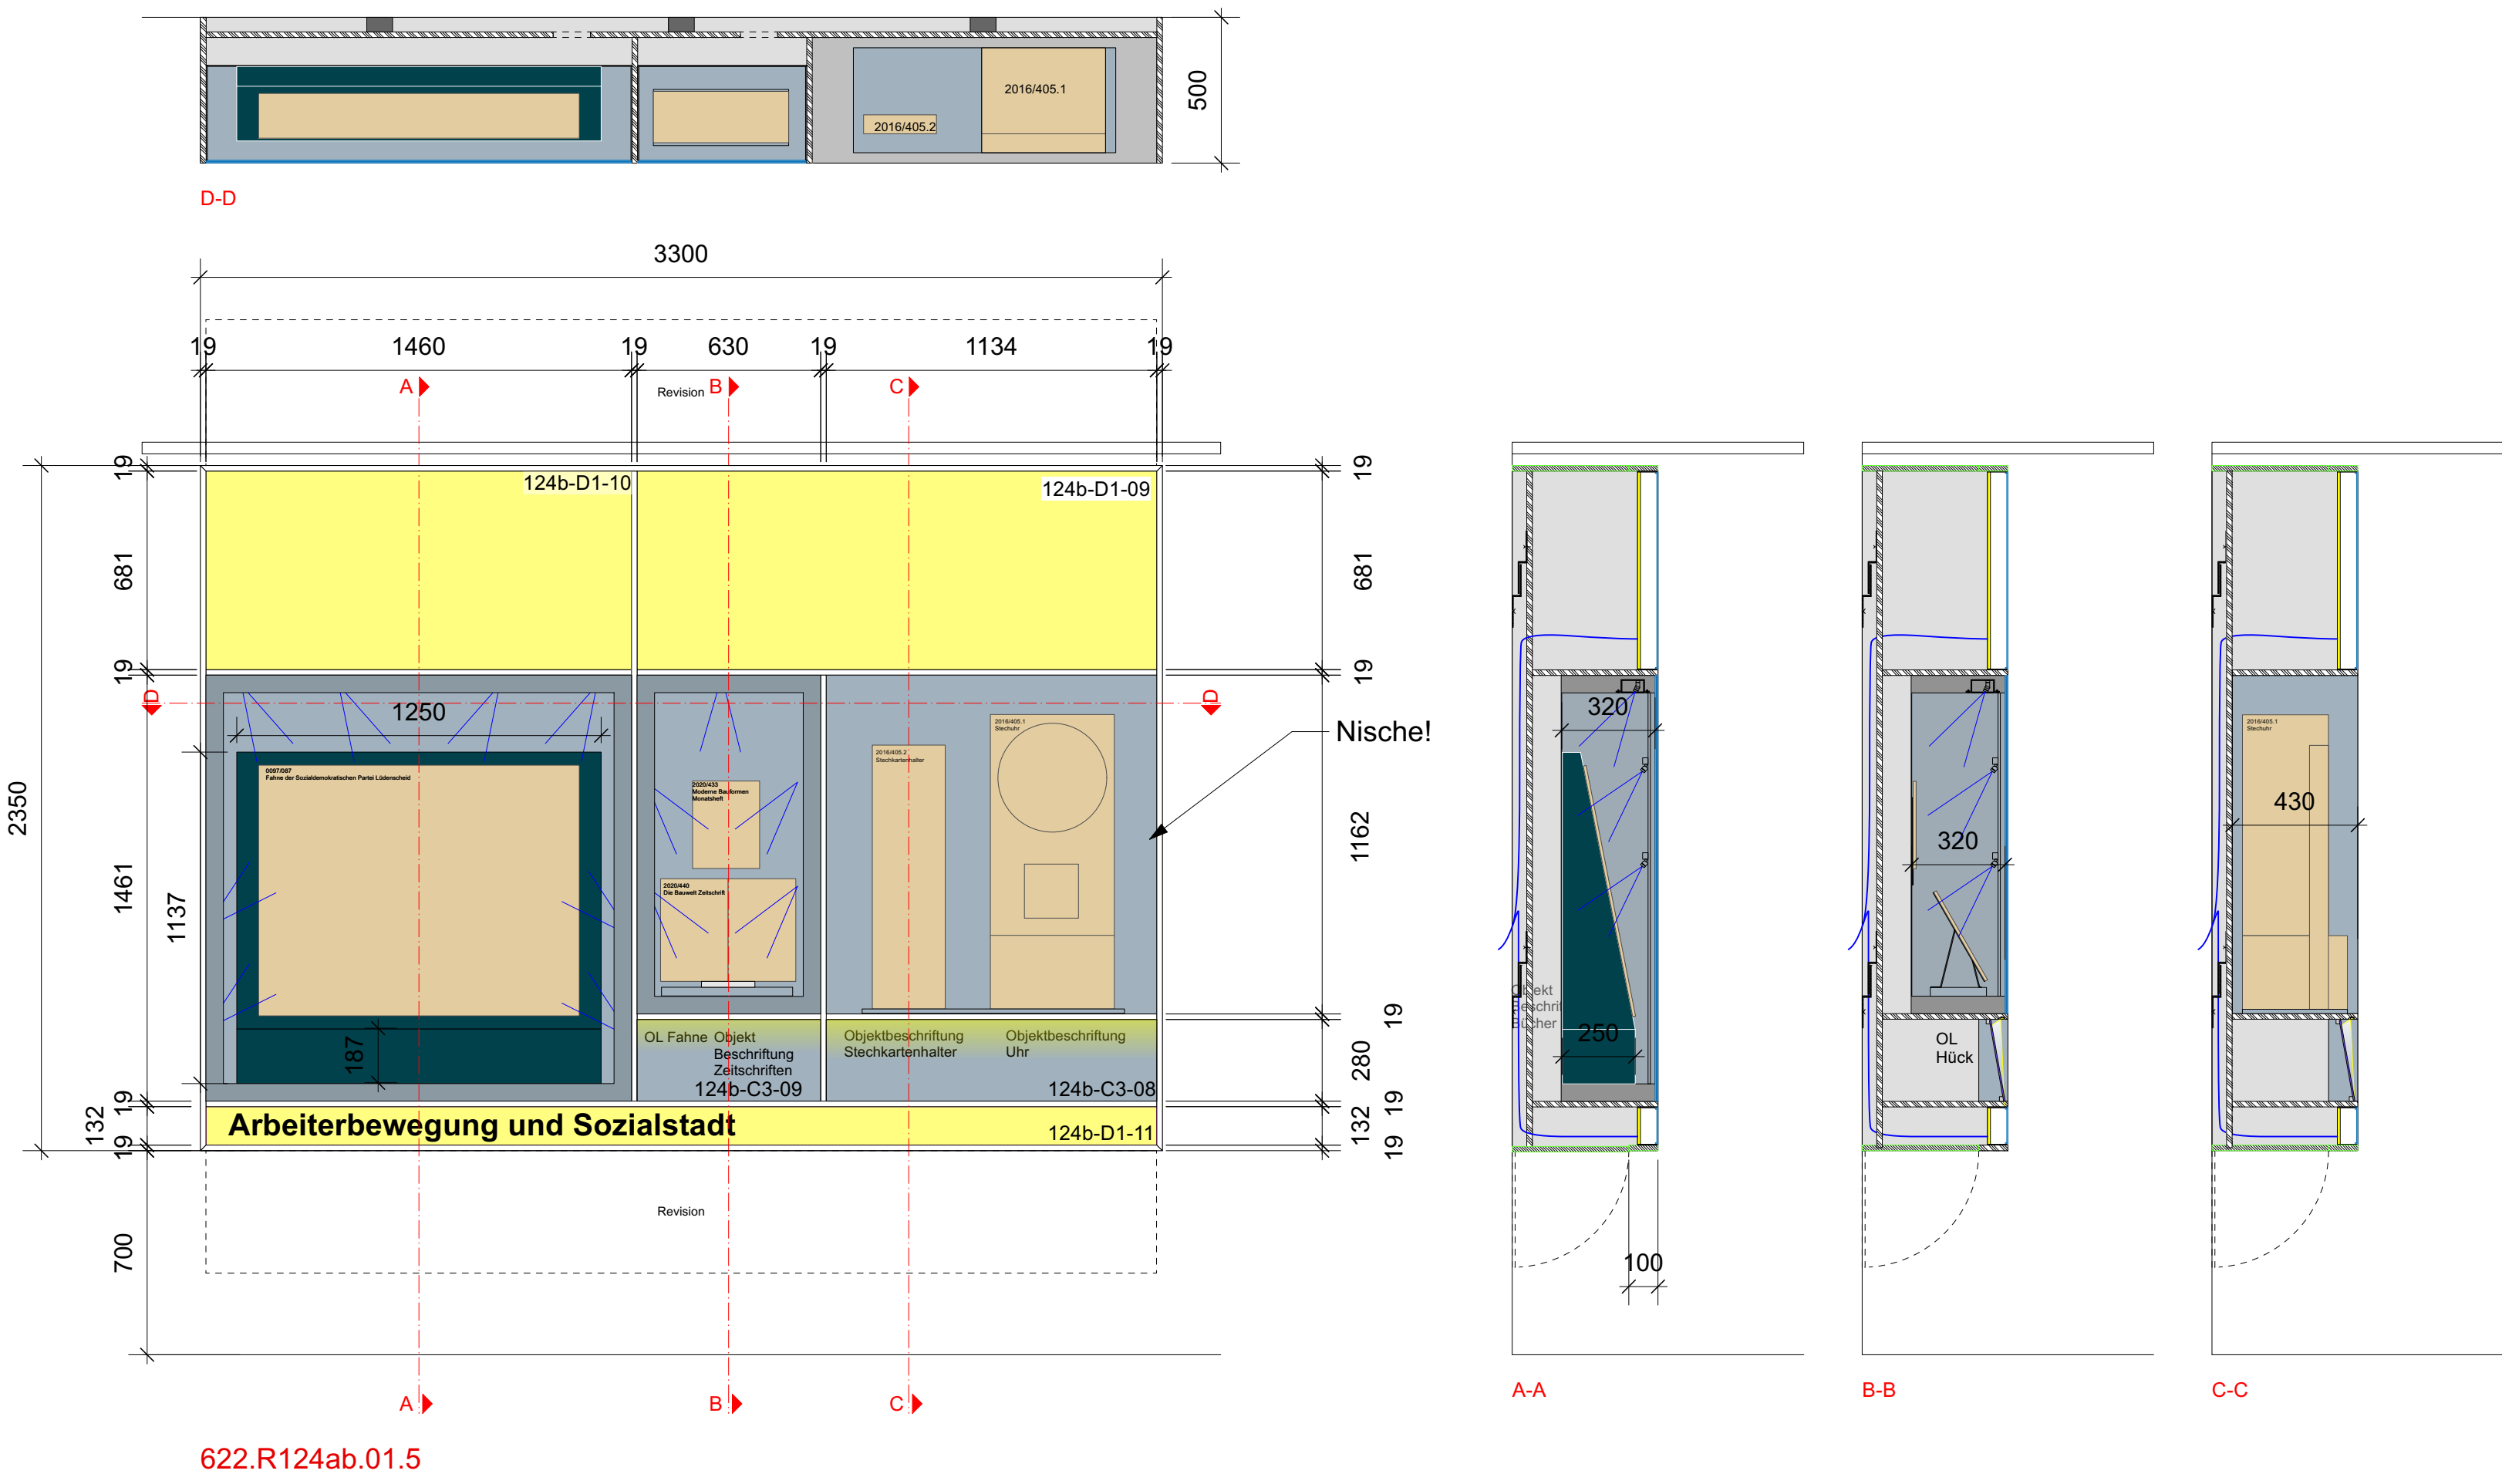


Positionen für R124b
622.R124ab.02
644.R124ab.02
Innovationsmodul Elektrik

NCS S 4050-B10G

NCS S 2010-R90B

Keine Werkstattezeichnung. Alle Maße sind vom Auftragnehmer eigenverantwortlich vor Ort zu prüfen – Differenzen an Planer überführt und freigegeben werden. Standsicherheit und Statik, sowie Ausführung der Unterkonstruktion liegen in der Verantwortung des AN. Die in den Zeichnungen angegebenen Unterkonstruktionen sind statisch zu überprüfen und zu bemessen.

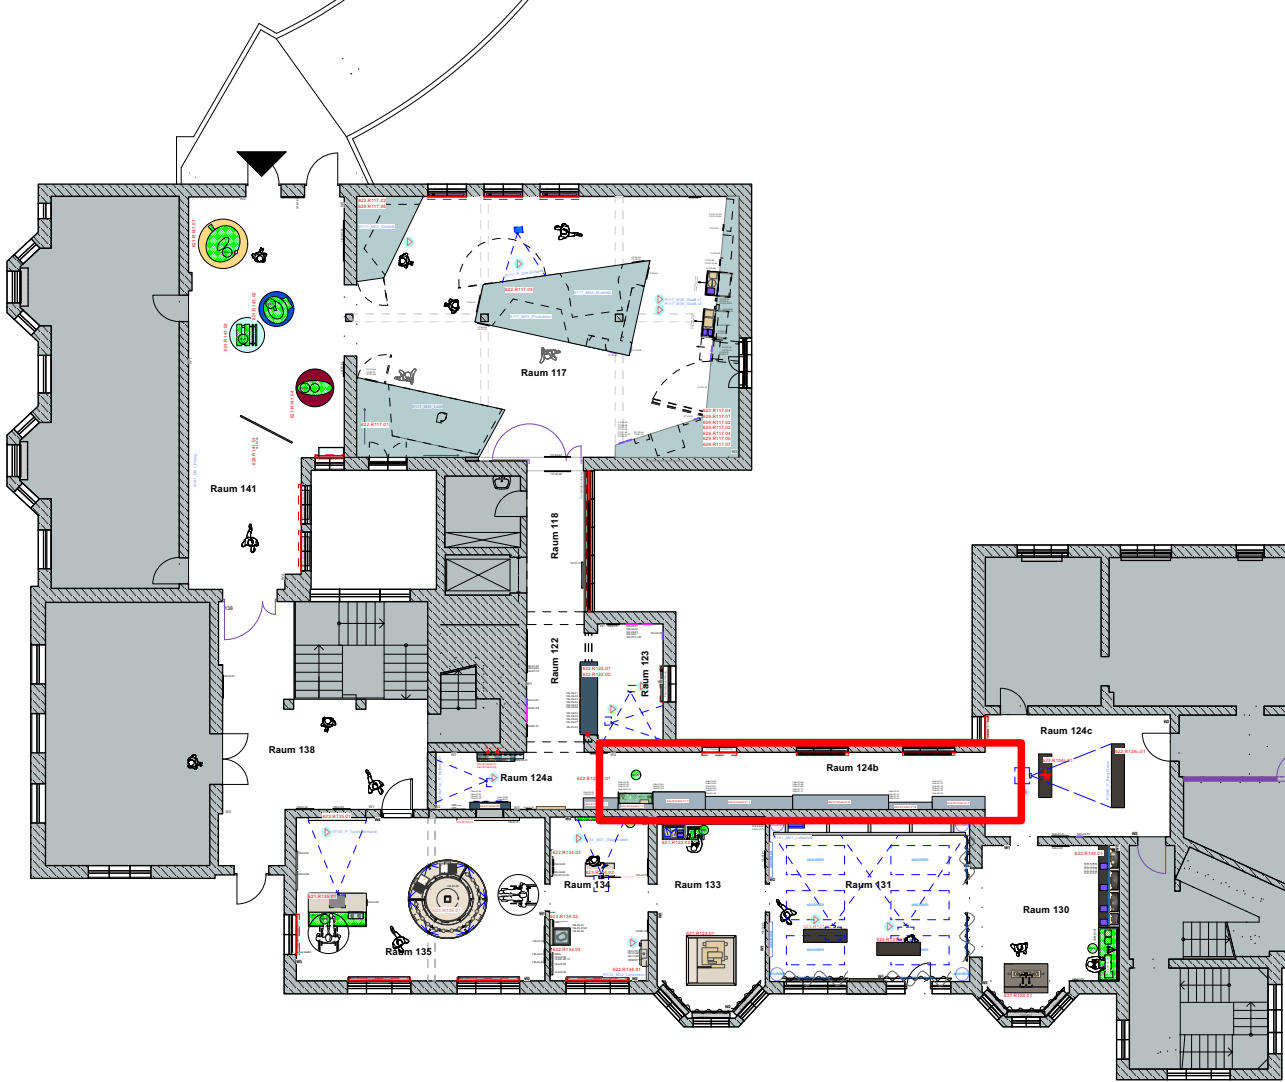

Änderung zur Ursprungsdatei vom						
Index	Datum	gez.	Art der Änderung / Ergänzung			
Bauherr/Nutzer			Baumherr/Nutzer		Planverfasser	
Status	Zeichnung					
	NDA_LP5_Ausstellungsplanung_R124a/b_04					
Leistungsphase	Kurzbezeichnung Plan	Index	Datum	gez.	Format	Maßstab
LP5	NDA_LP5_AP_R124a/b_04	-	10.09.2024	an	A0	1:20