


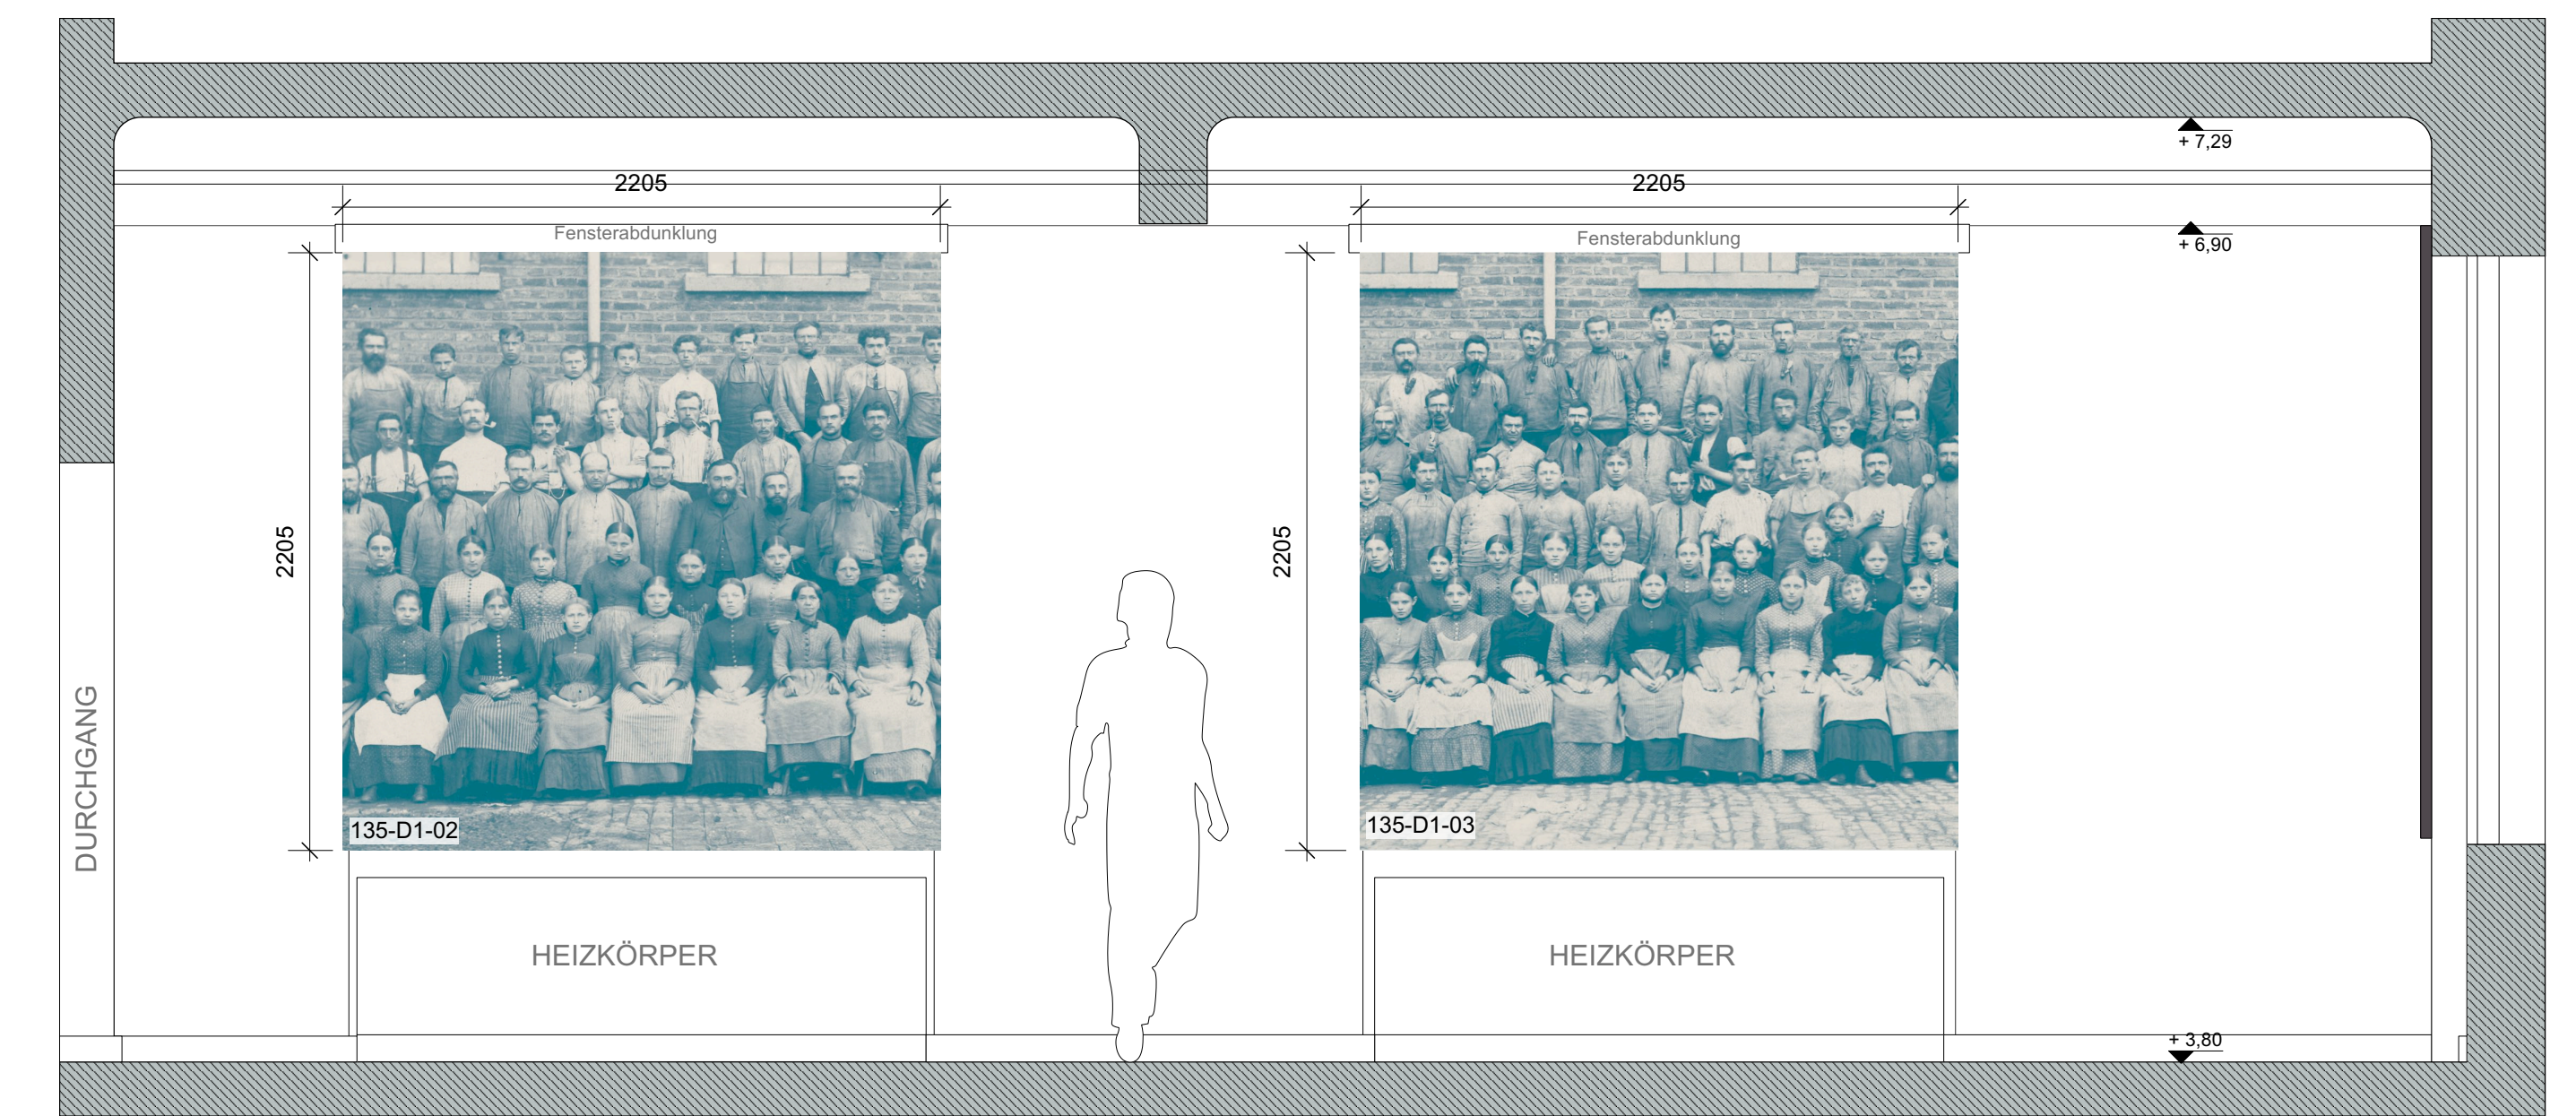
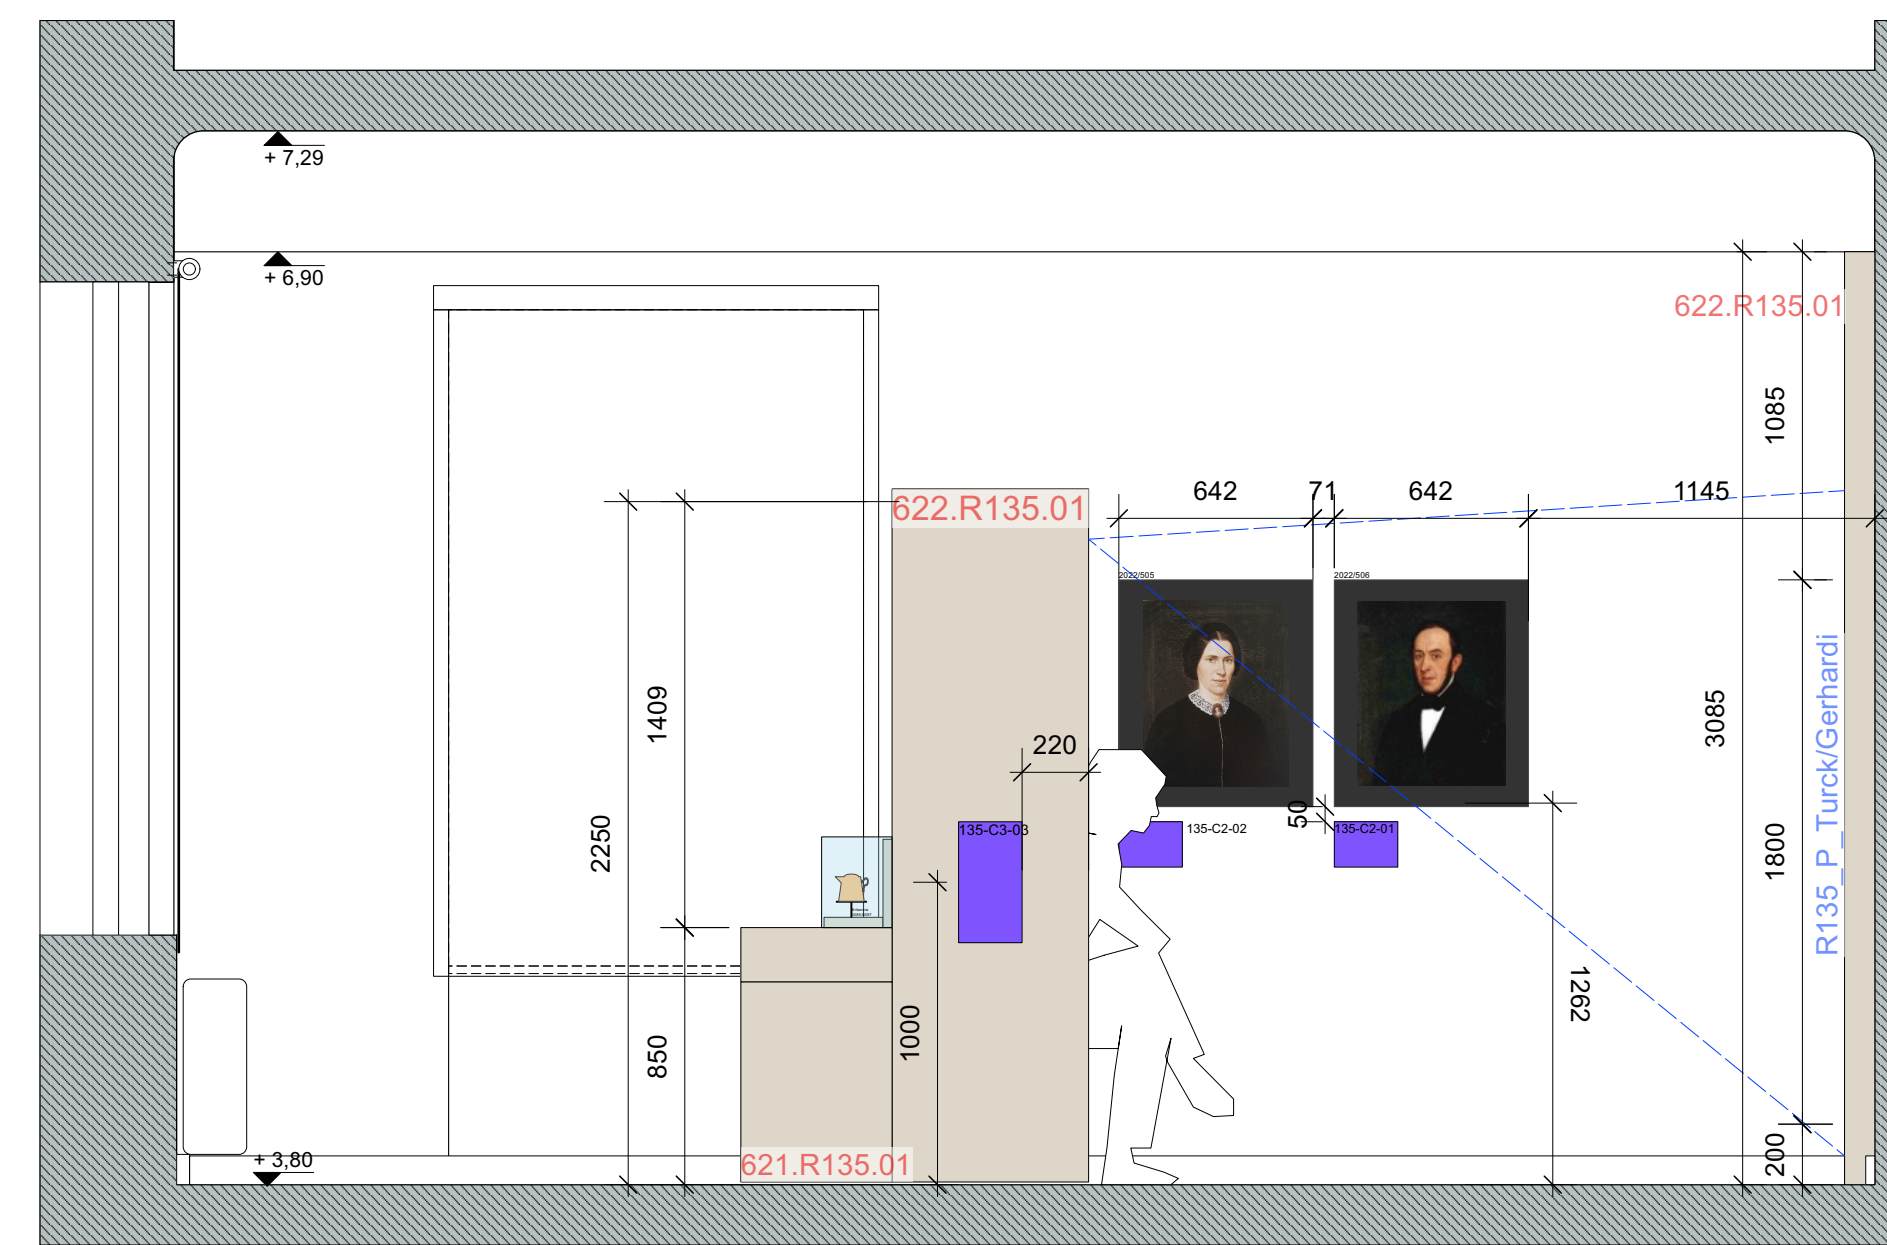
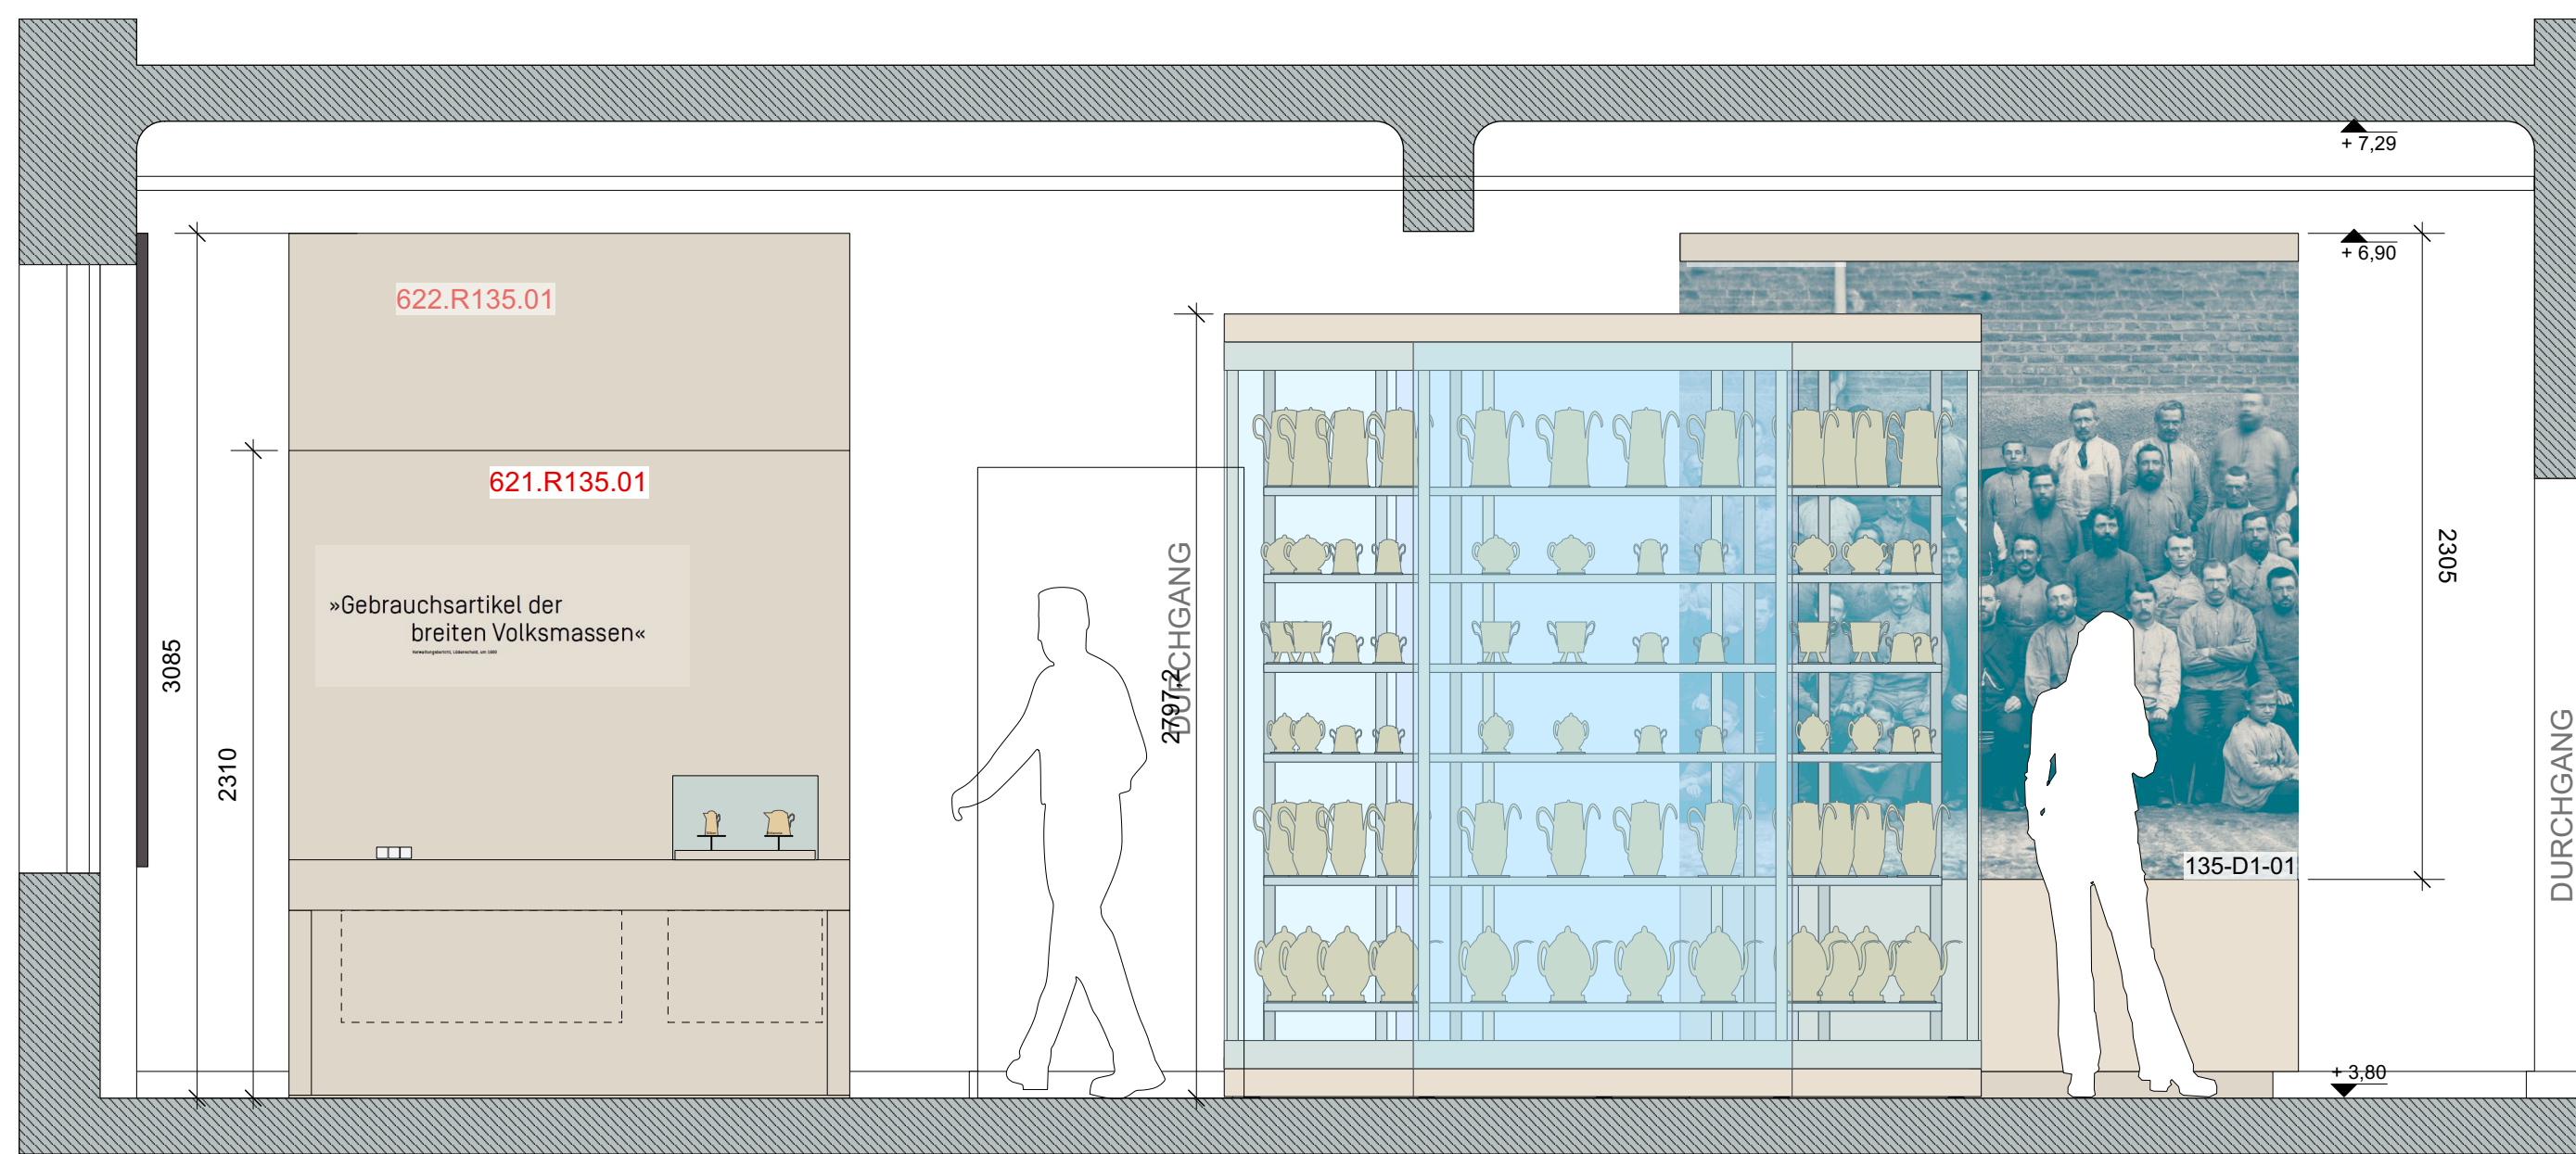
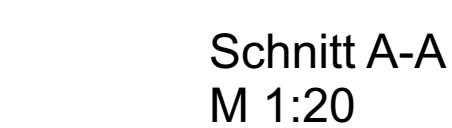
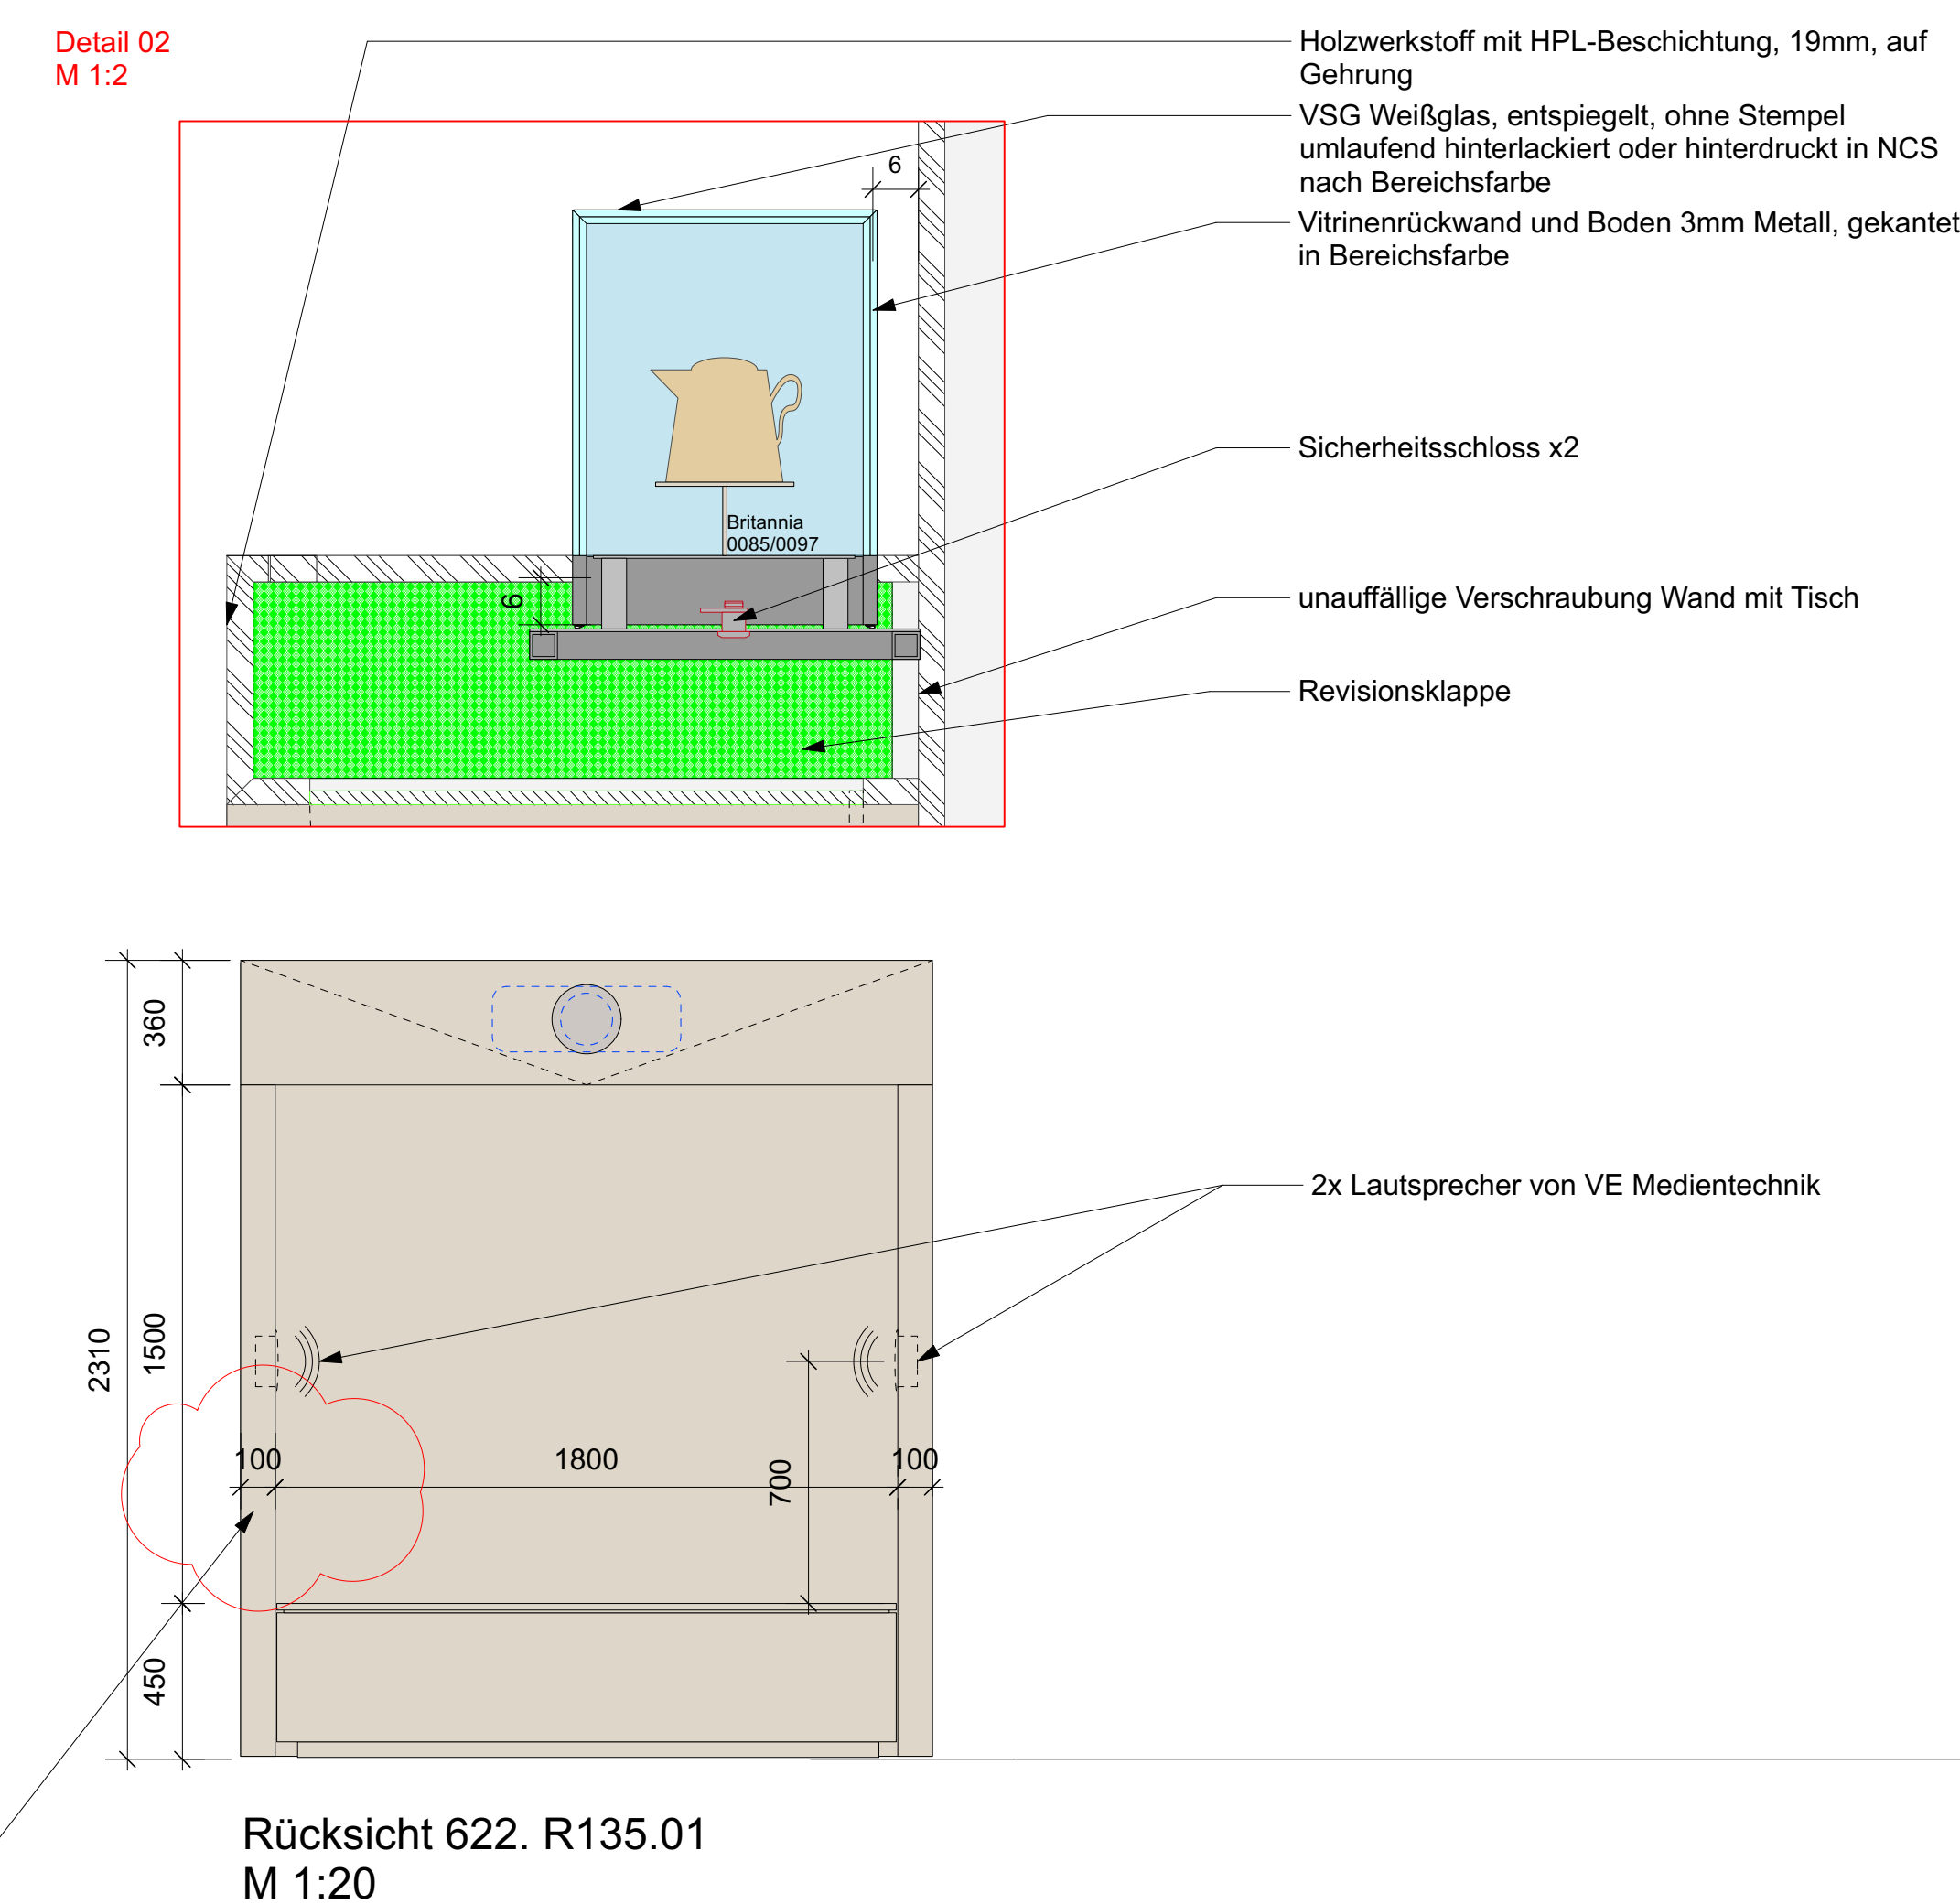


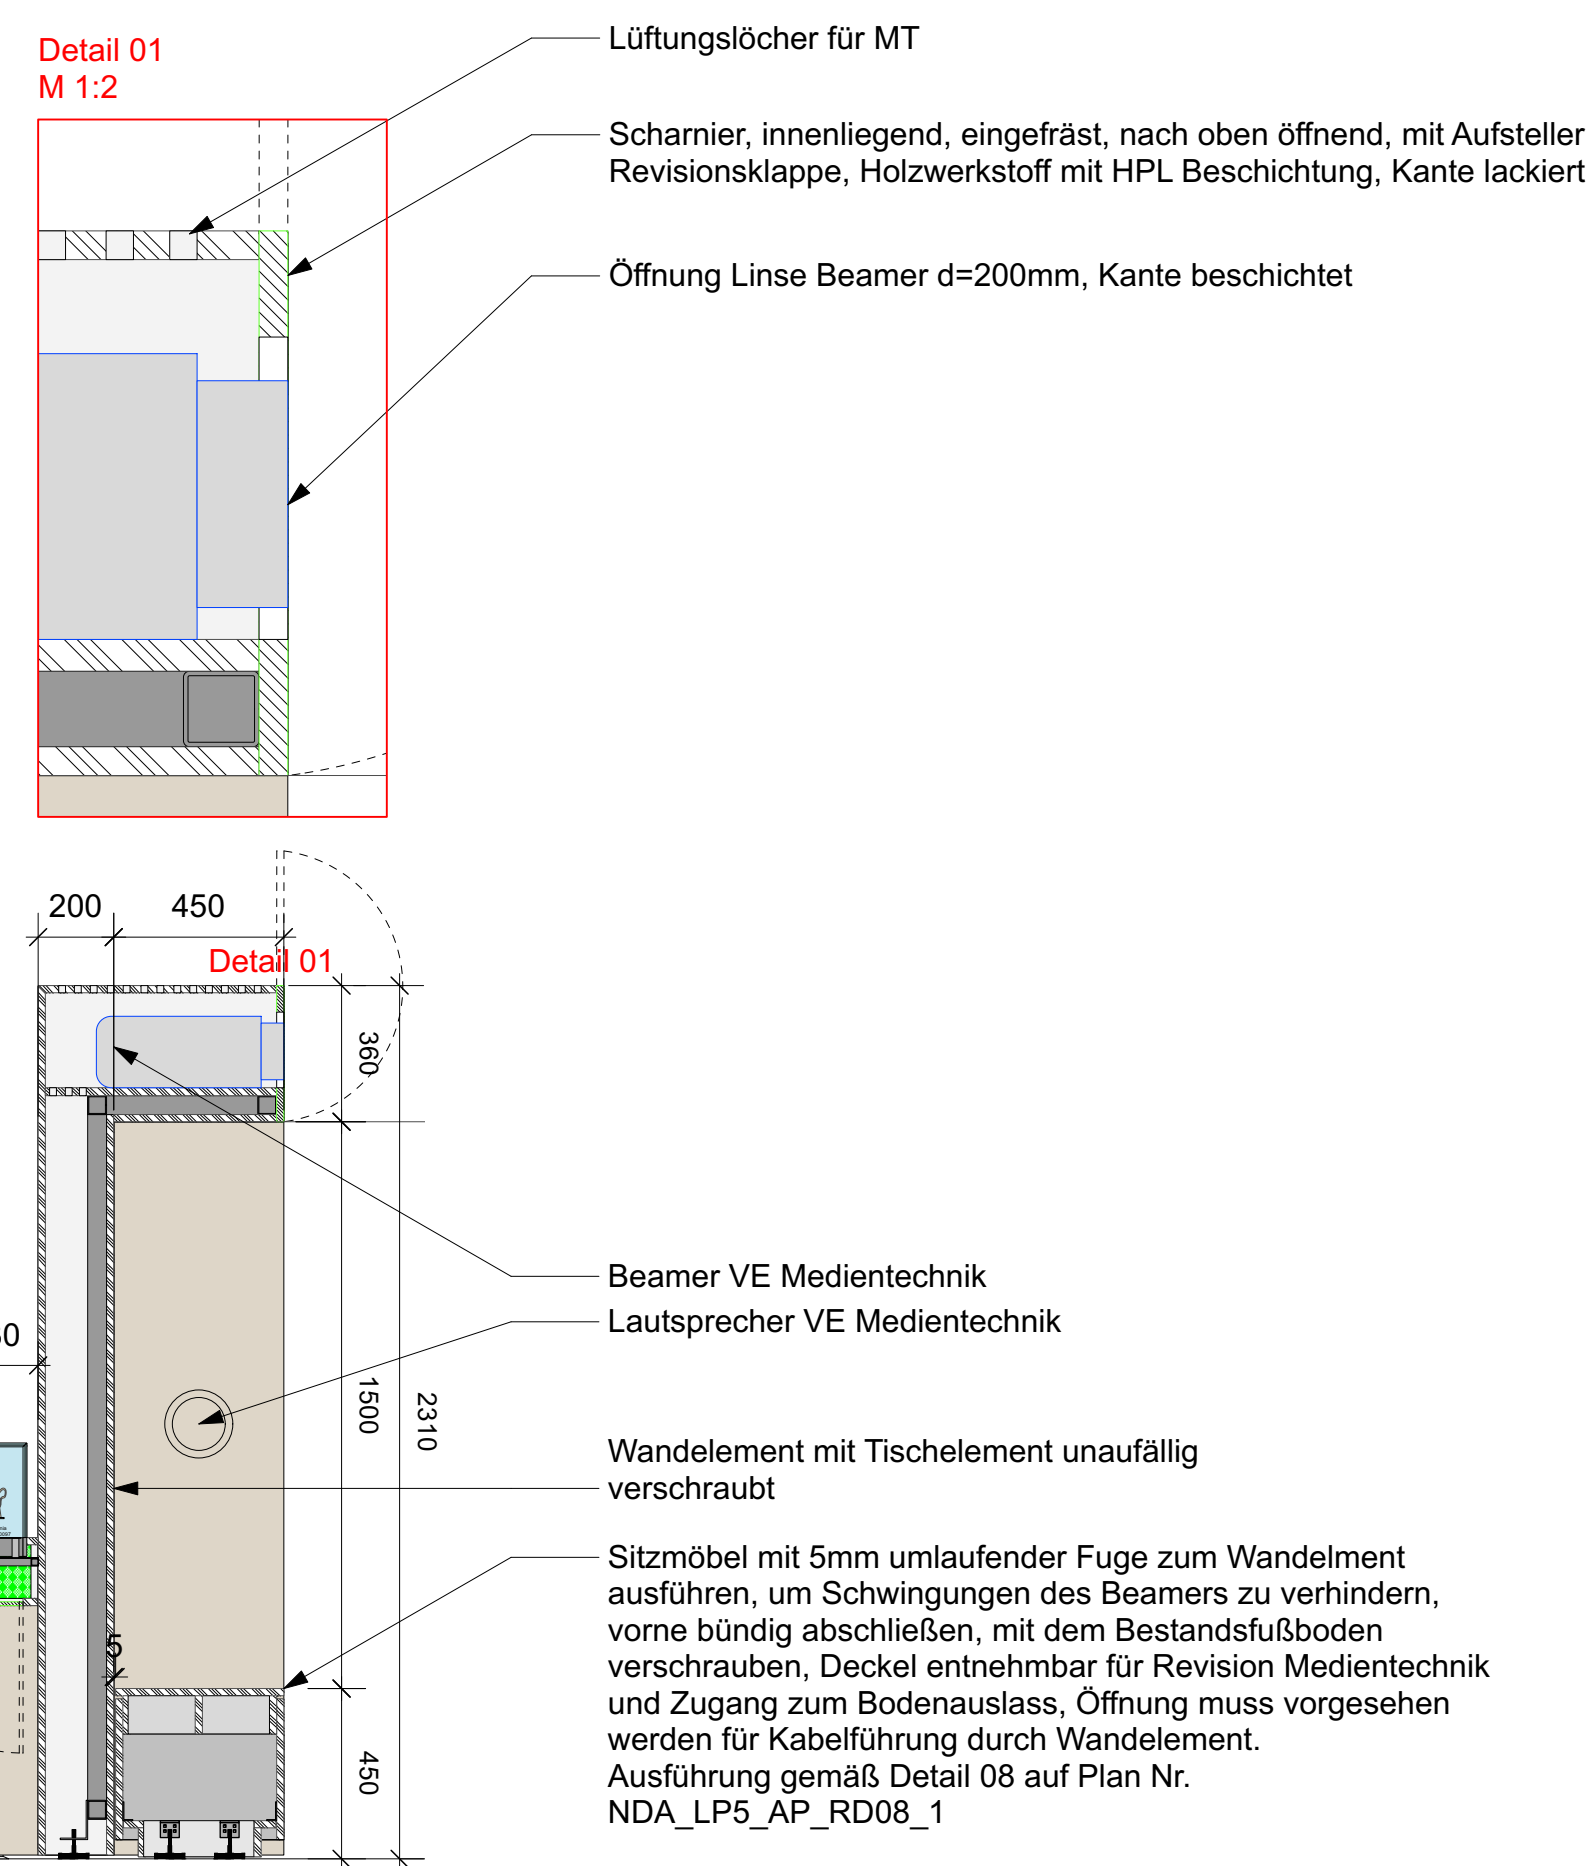




Möbelement Möbelement 621.R135.01
Möbelement für hands-on, mit Sitzelement und Trennwand

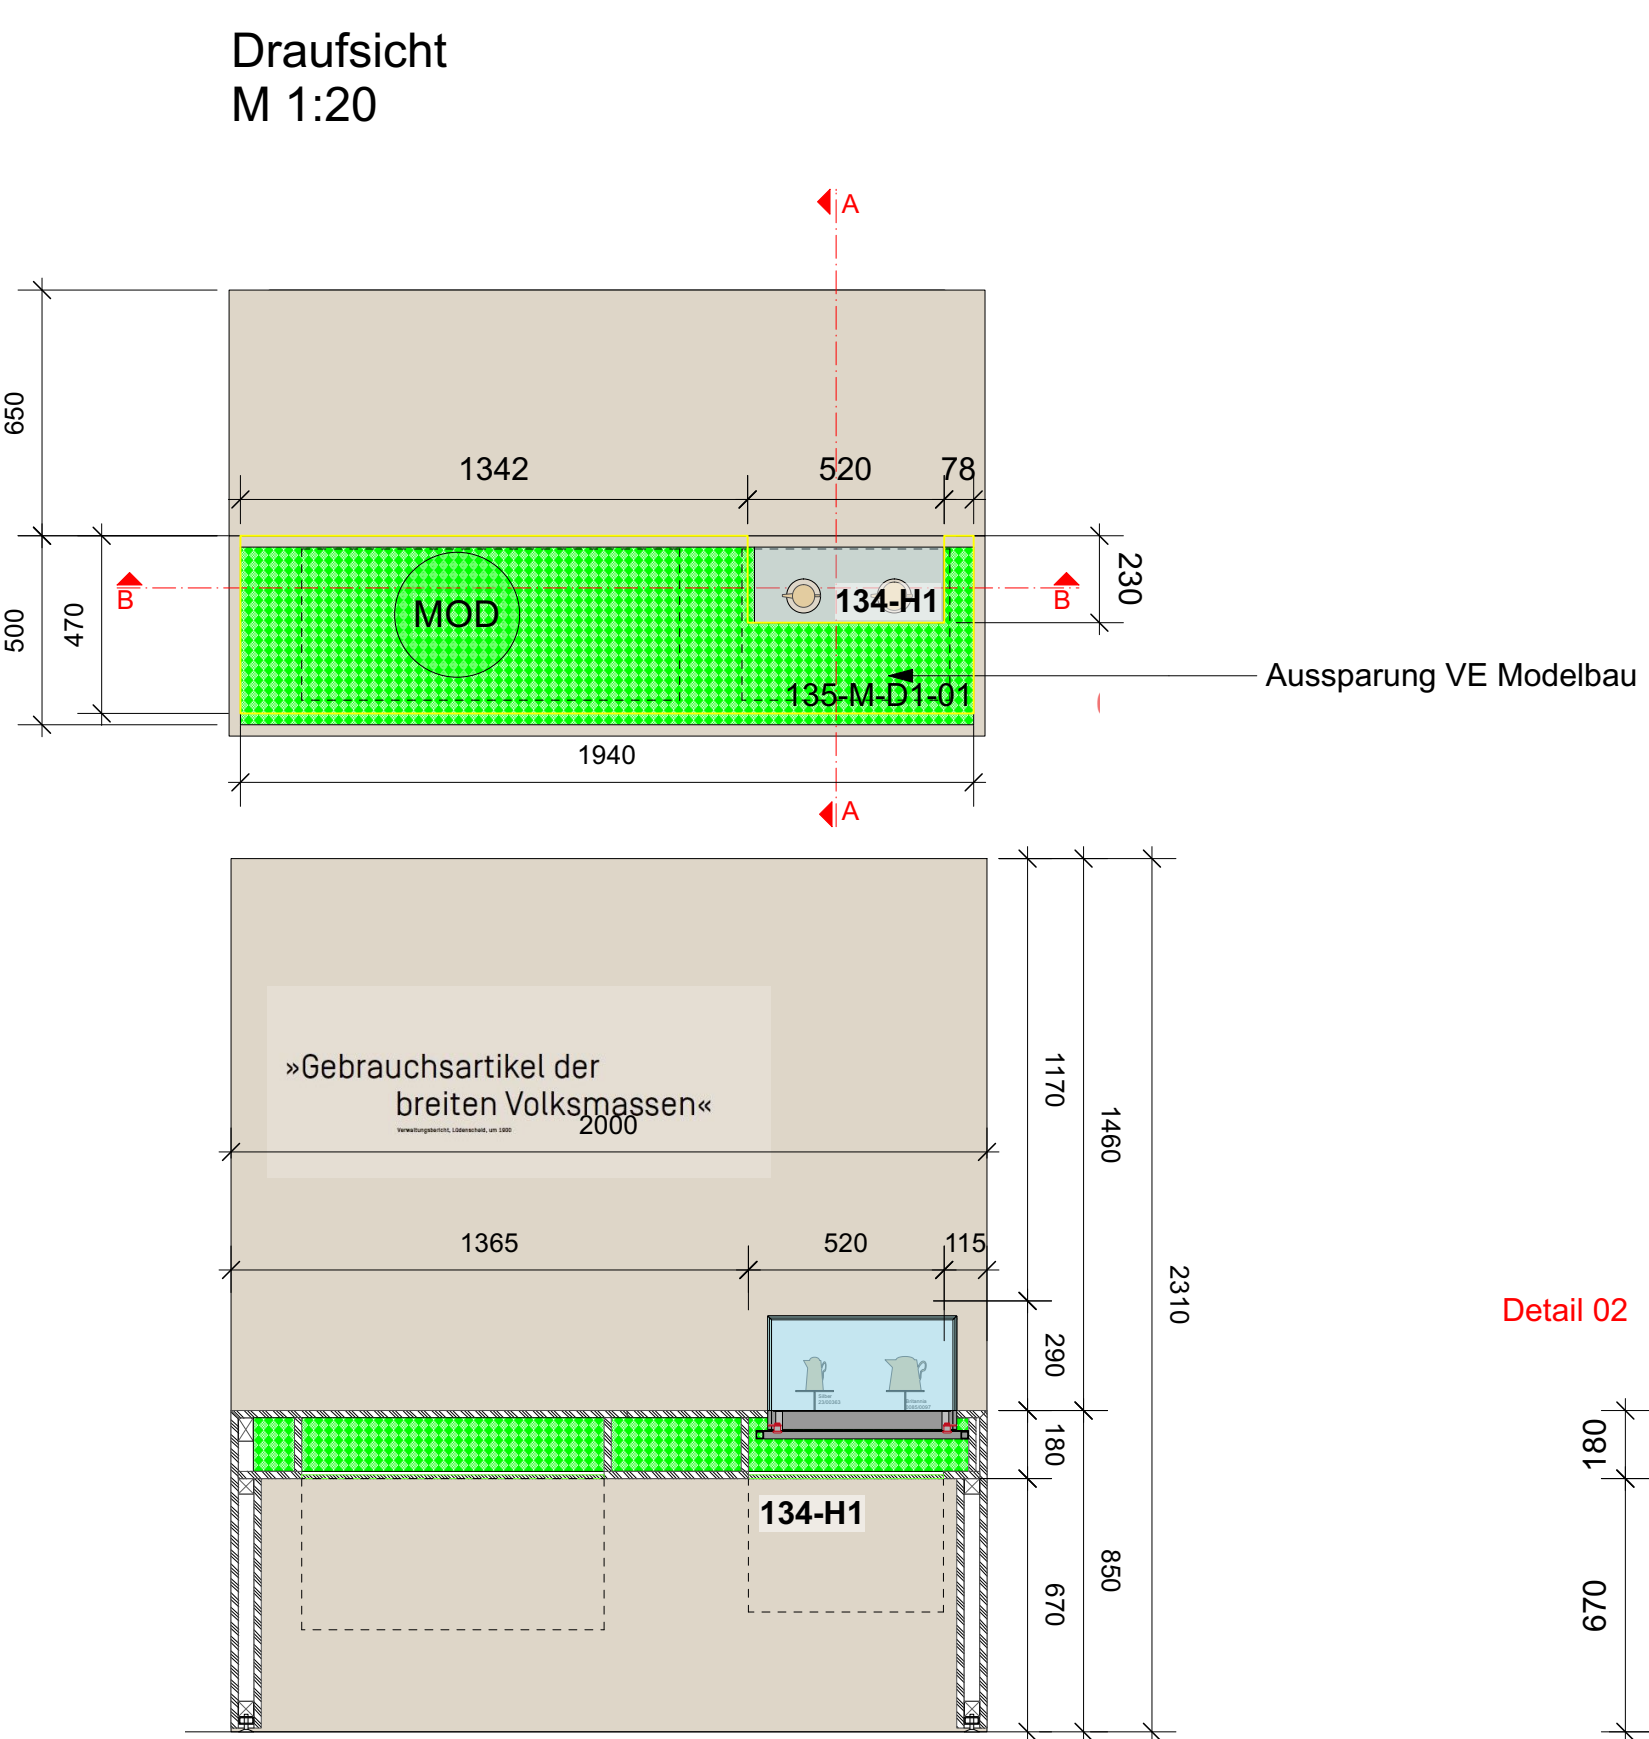


Einbau Lichtschränke
Ausschnitt für Lichtschrank vorsehen,
Position und Ausgestaltung mit VE Medientechnik
abzusprechen

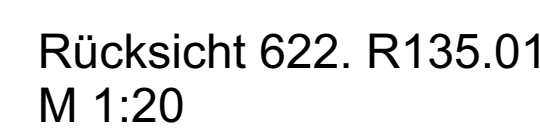

Möbelement Möbelement 622.R135.01
Wandelement "Turck/Gerhardi"

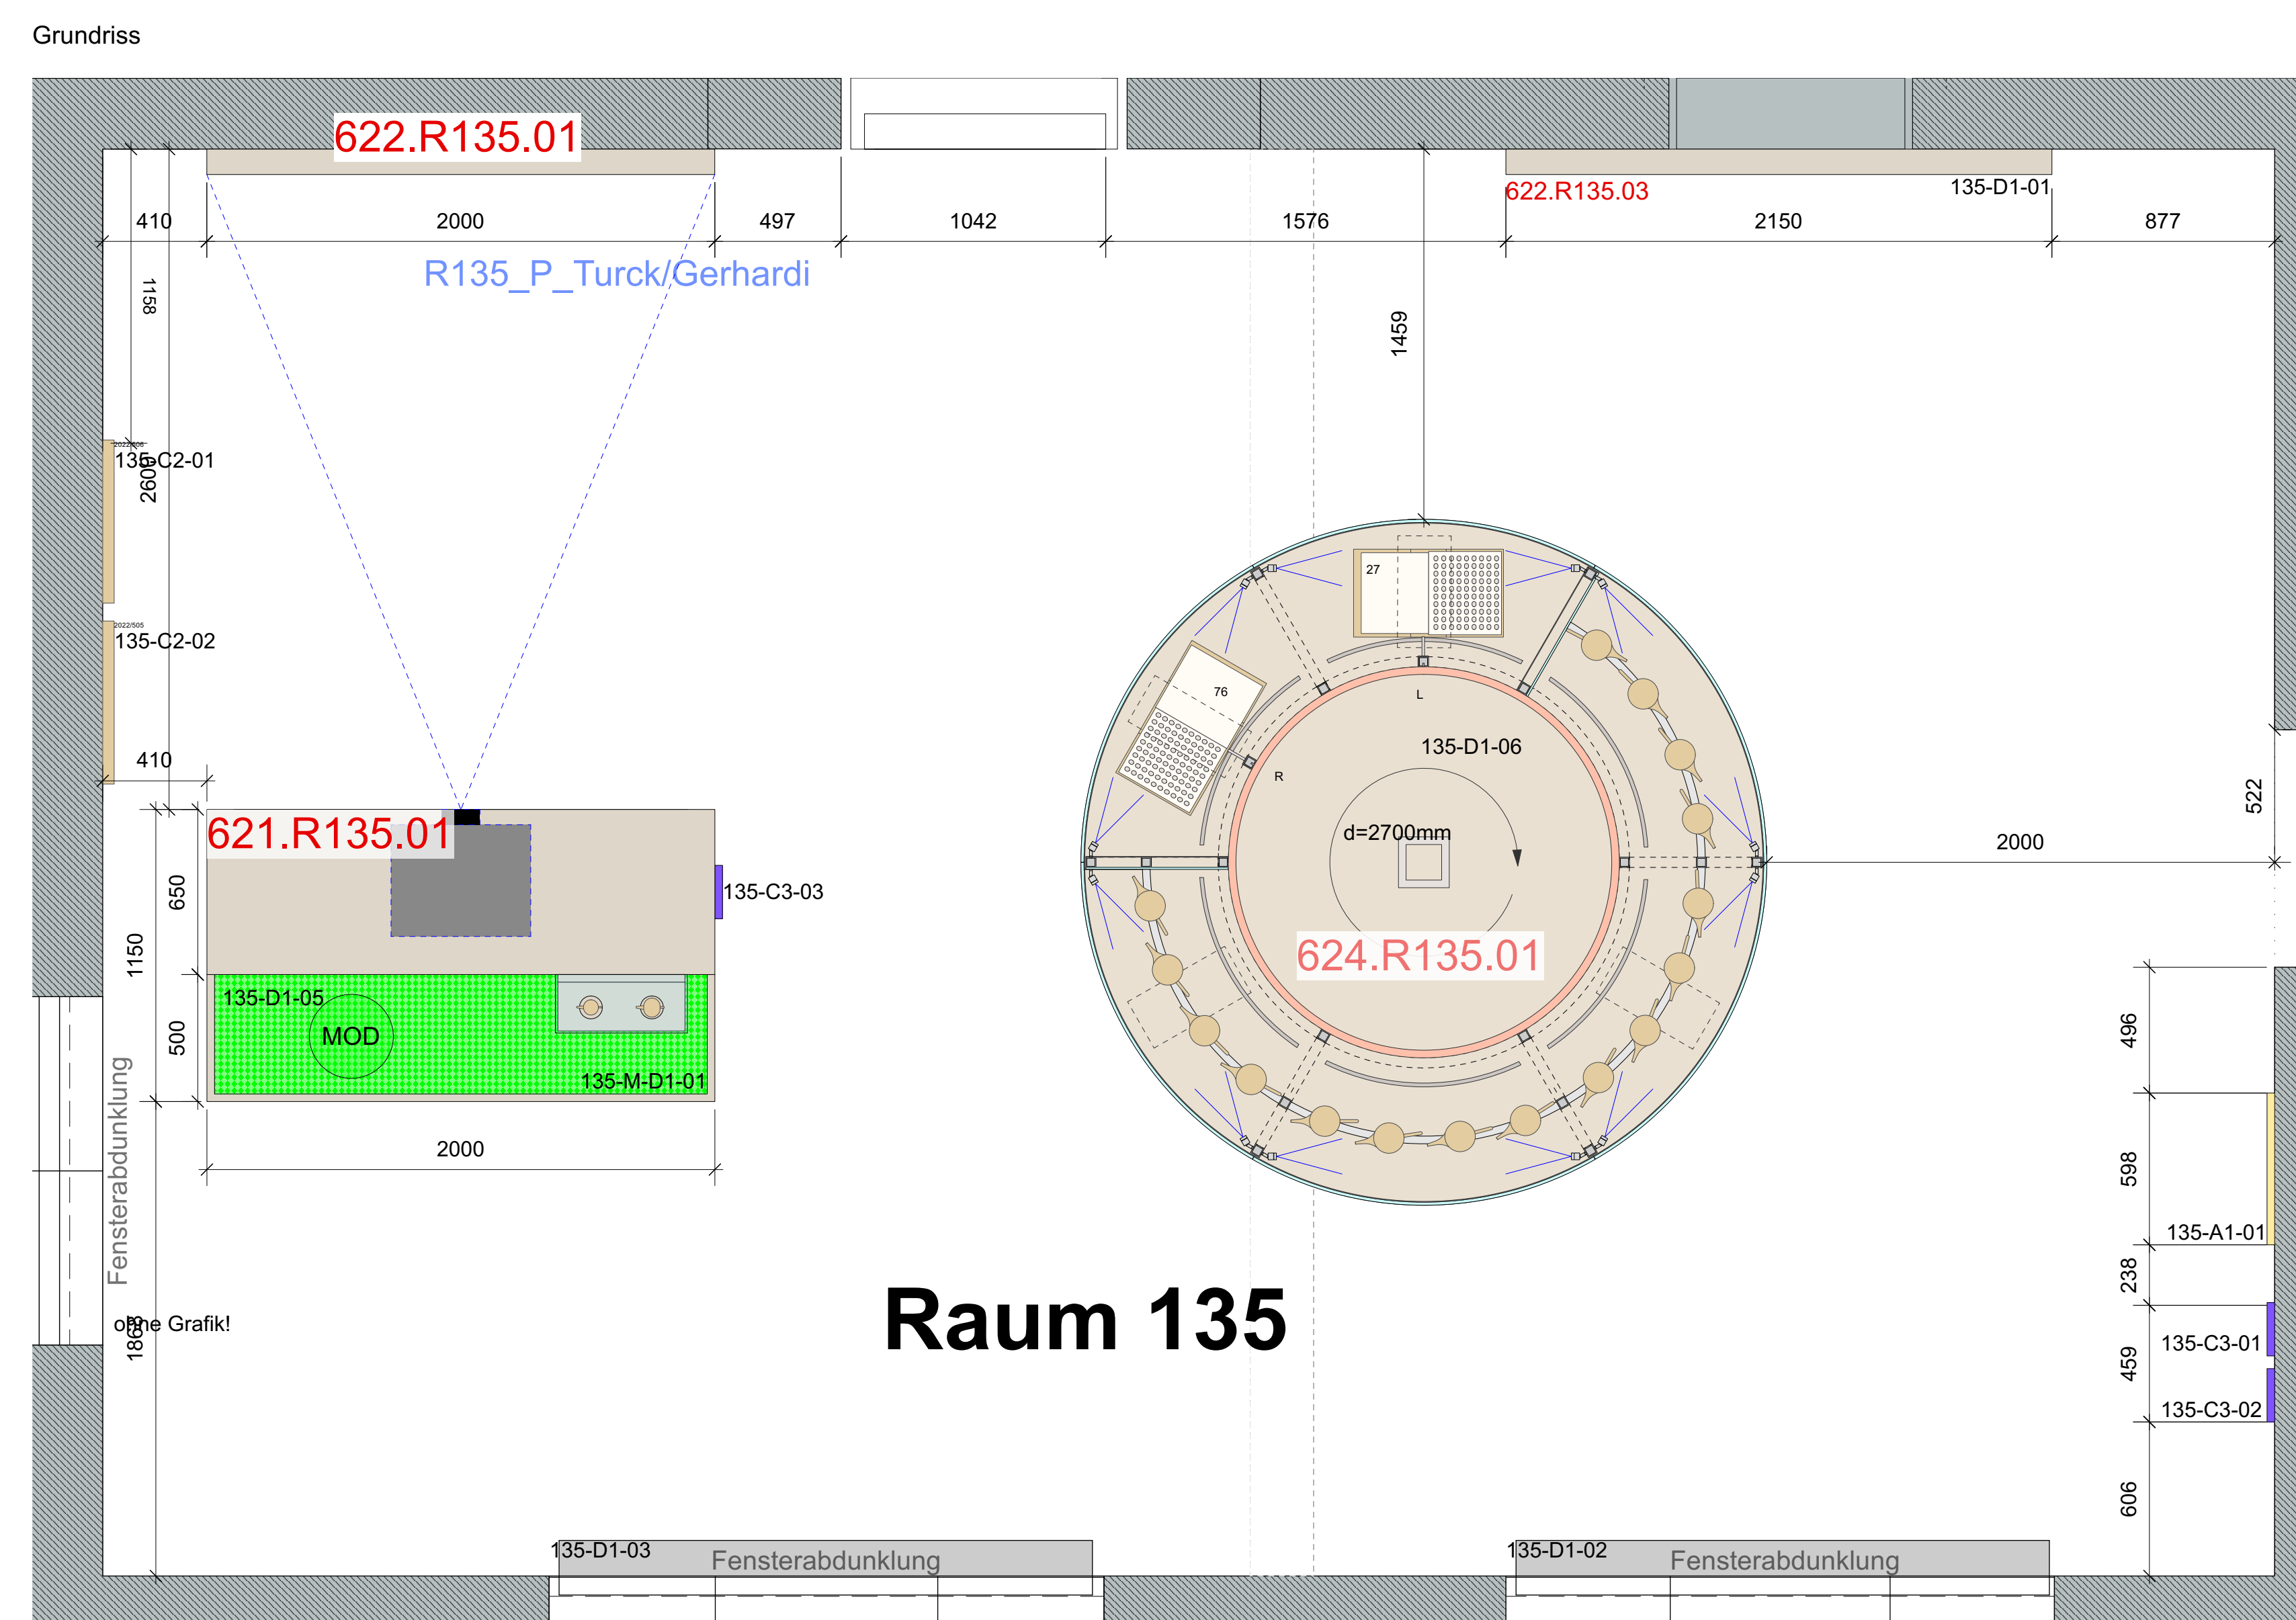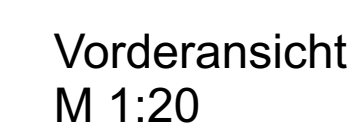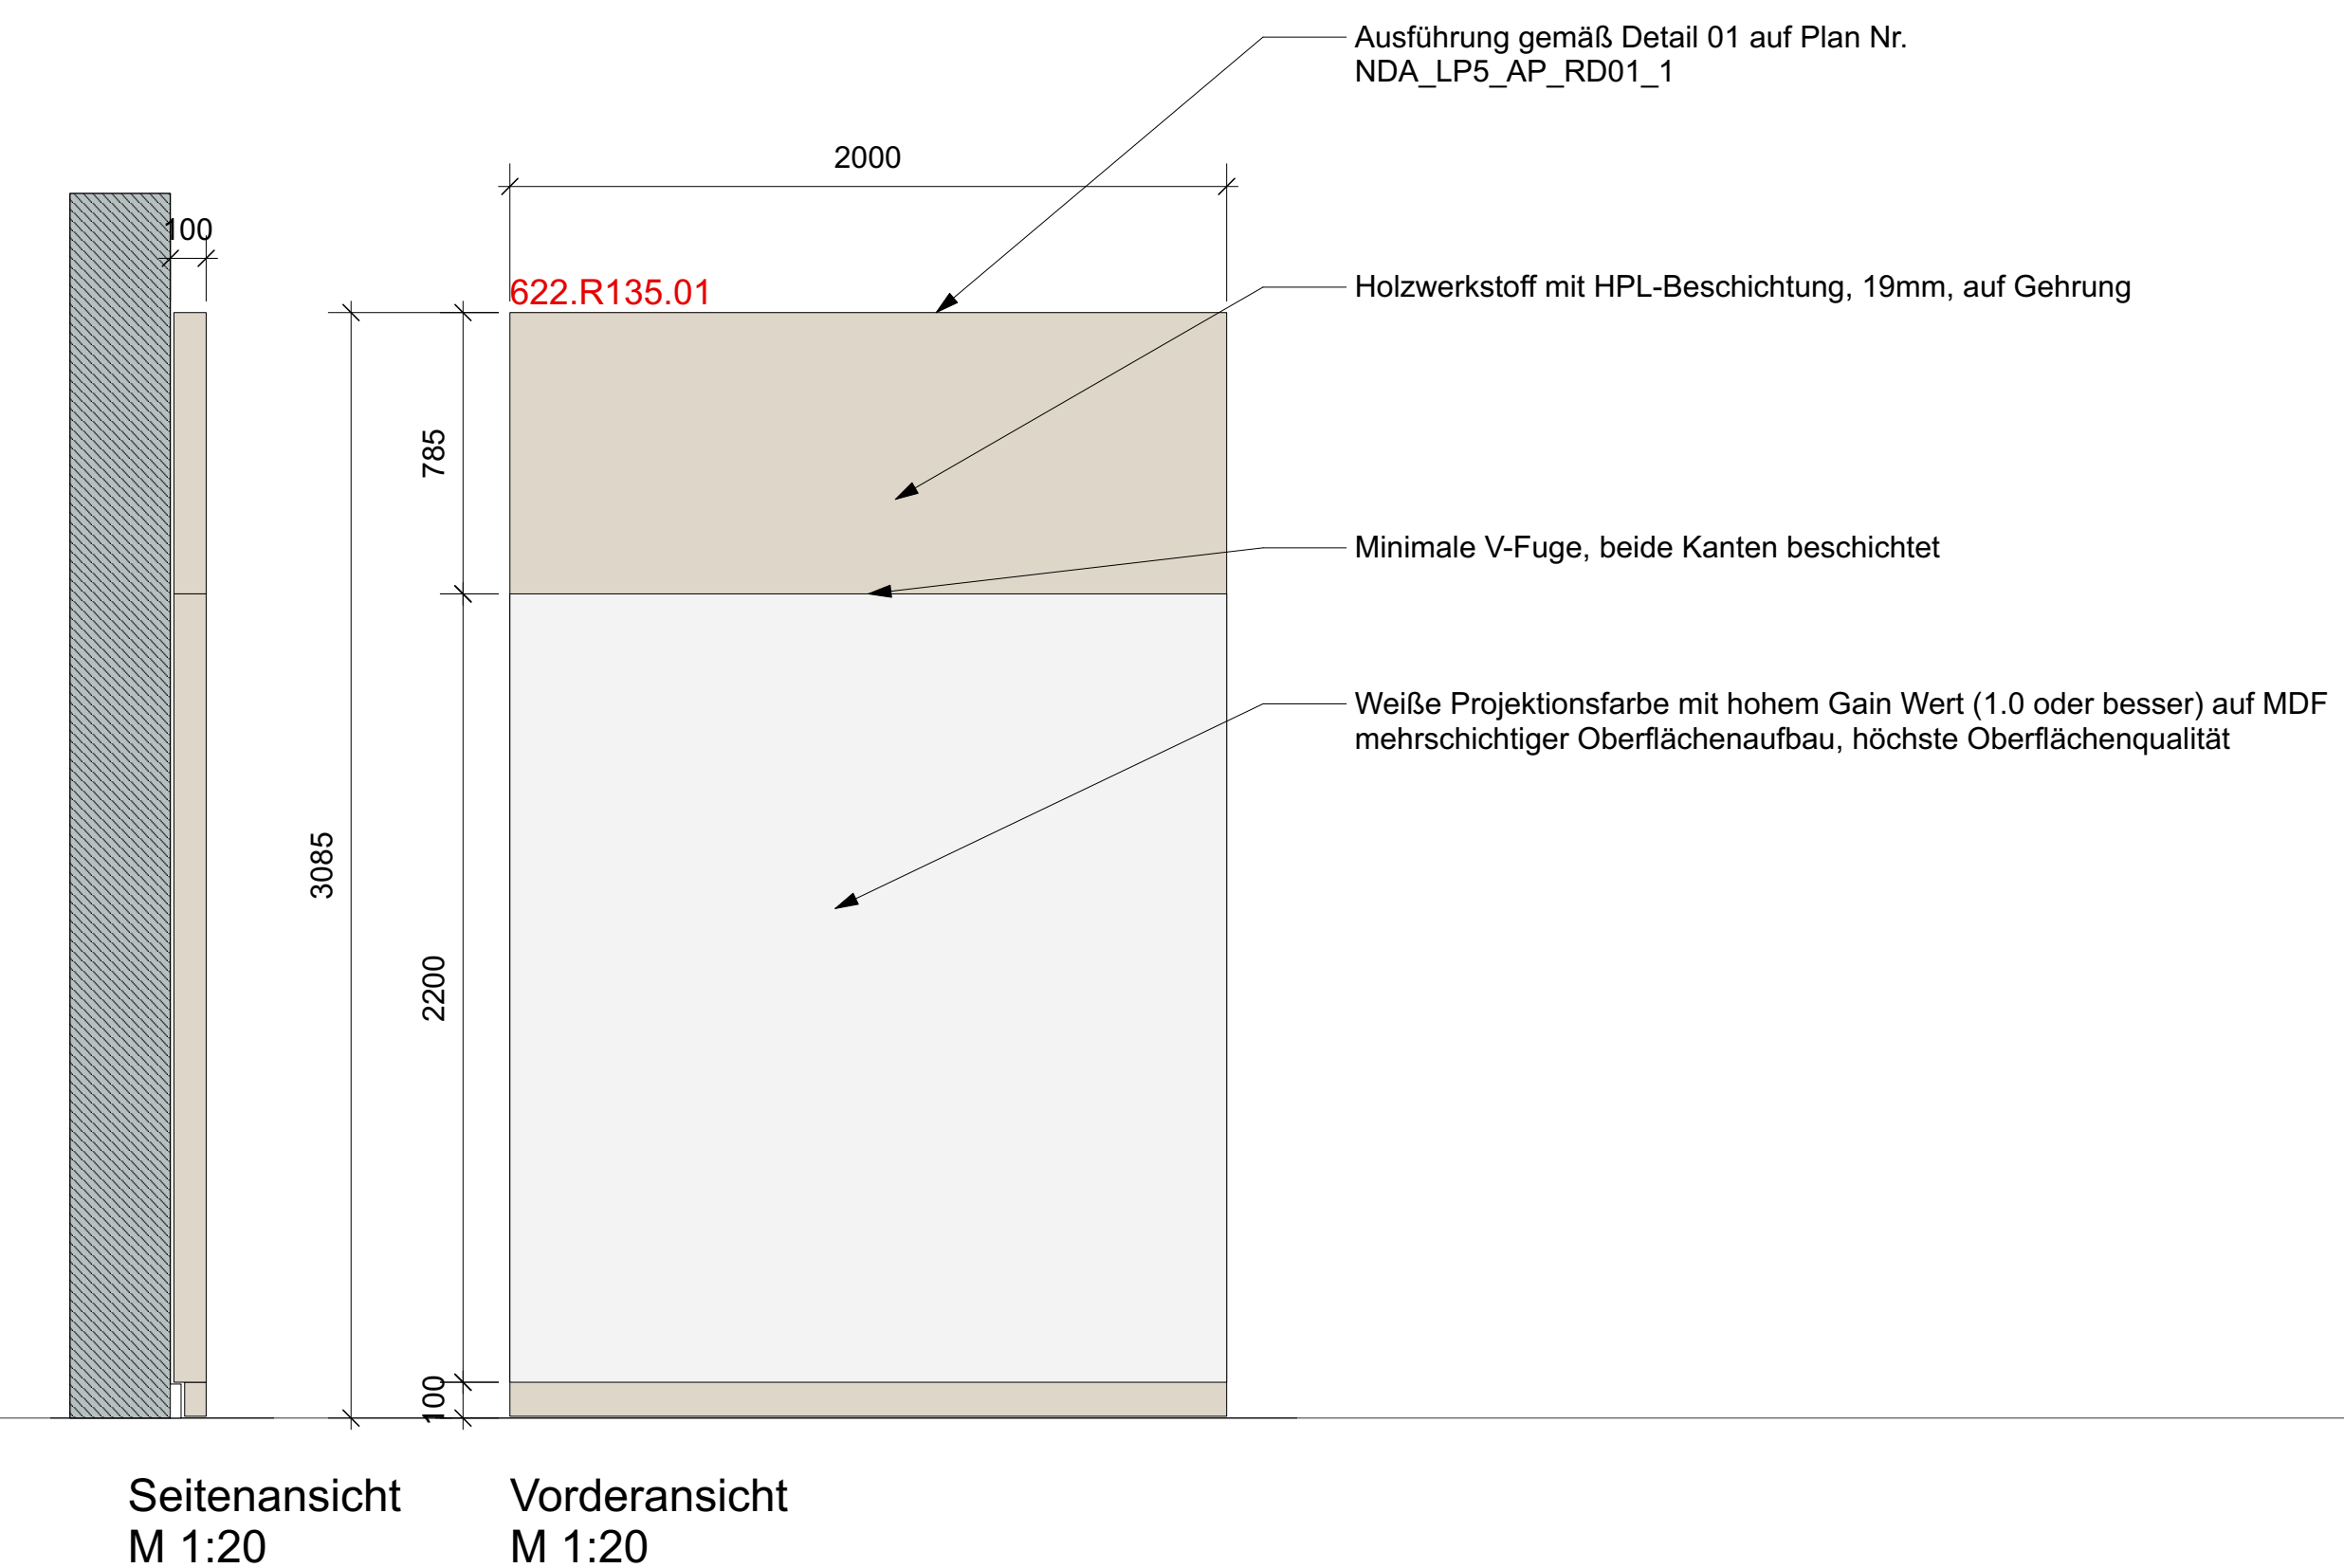

Möbelement Möbelement 622.R135.03
Wandelement als Blende vor
ursprünglicher Durchgang 135/Flur

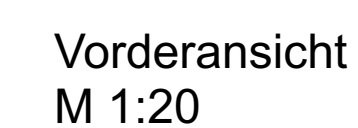


Positionen für R135


621.R135.01
622.R135.01
622.R135.03
624.R135.01

R135_P_Turck/Gerhardi





NCS S 1005 Y30R

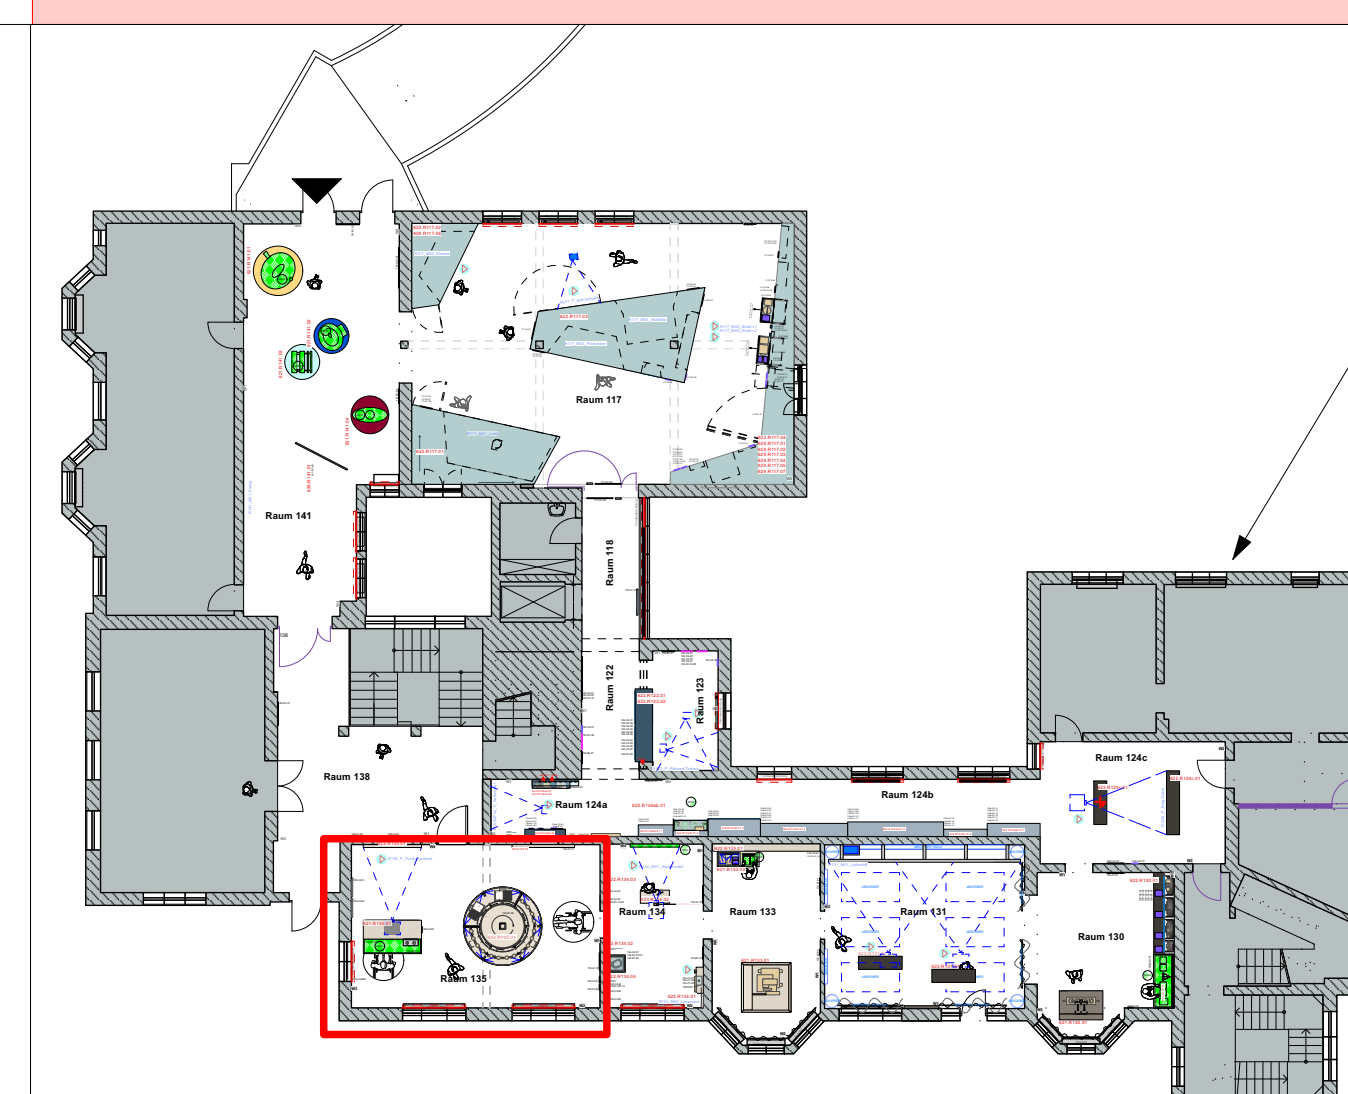

Anordnung zur Ursprungsdatei von:							
Index	Datum	gez.	Art der Änderung / Ergänzung				
Bauphase(n)			Bauchern/Nutzer			Planverfasser	
Neue Dauerausstellung im Stadt- und Geschichtsmuseum Ludenscheid			Stadt Ludenscheid Planungs- und Kultur, Museum, Galerie und Archiv (ca. Museum der Stadt Ludenscheid) Postfach 1000, Stadt-Ort 58561 Ludenscheid			DUNCAN McCaULEY Adolfsstraße 5 10000 Berlin T 030 84712277-0 F 030 84712277-9 info@stancamcauley.com	
Status	Zeichnung						
NDA_LP5_Ausstellungsplanung_R135_01							
Leistungsphase	Kurzbezeichnung Plan		Index	Datum	gez.	Format	Maßstab
LP5	NDA_LP5_AD_R135_01						1:20
Einheit							

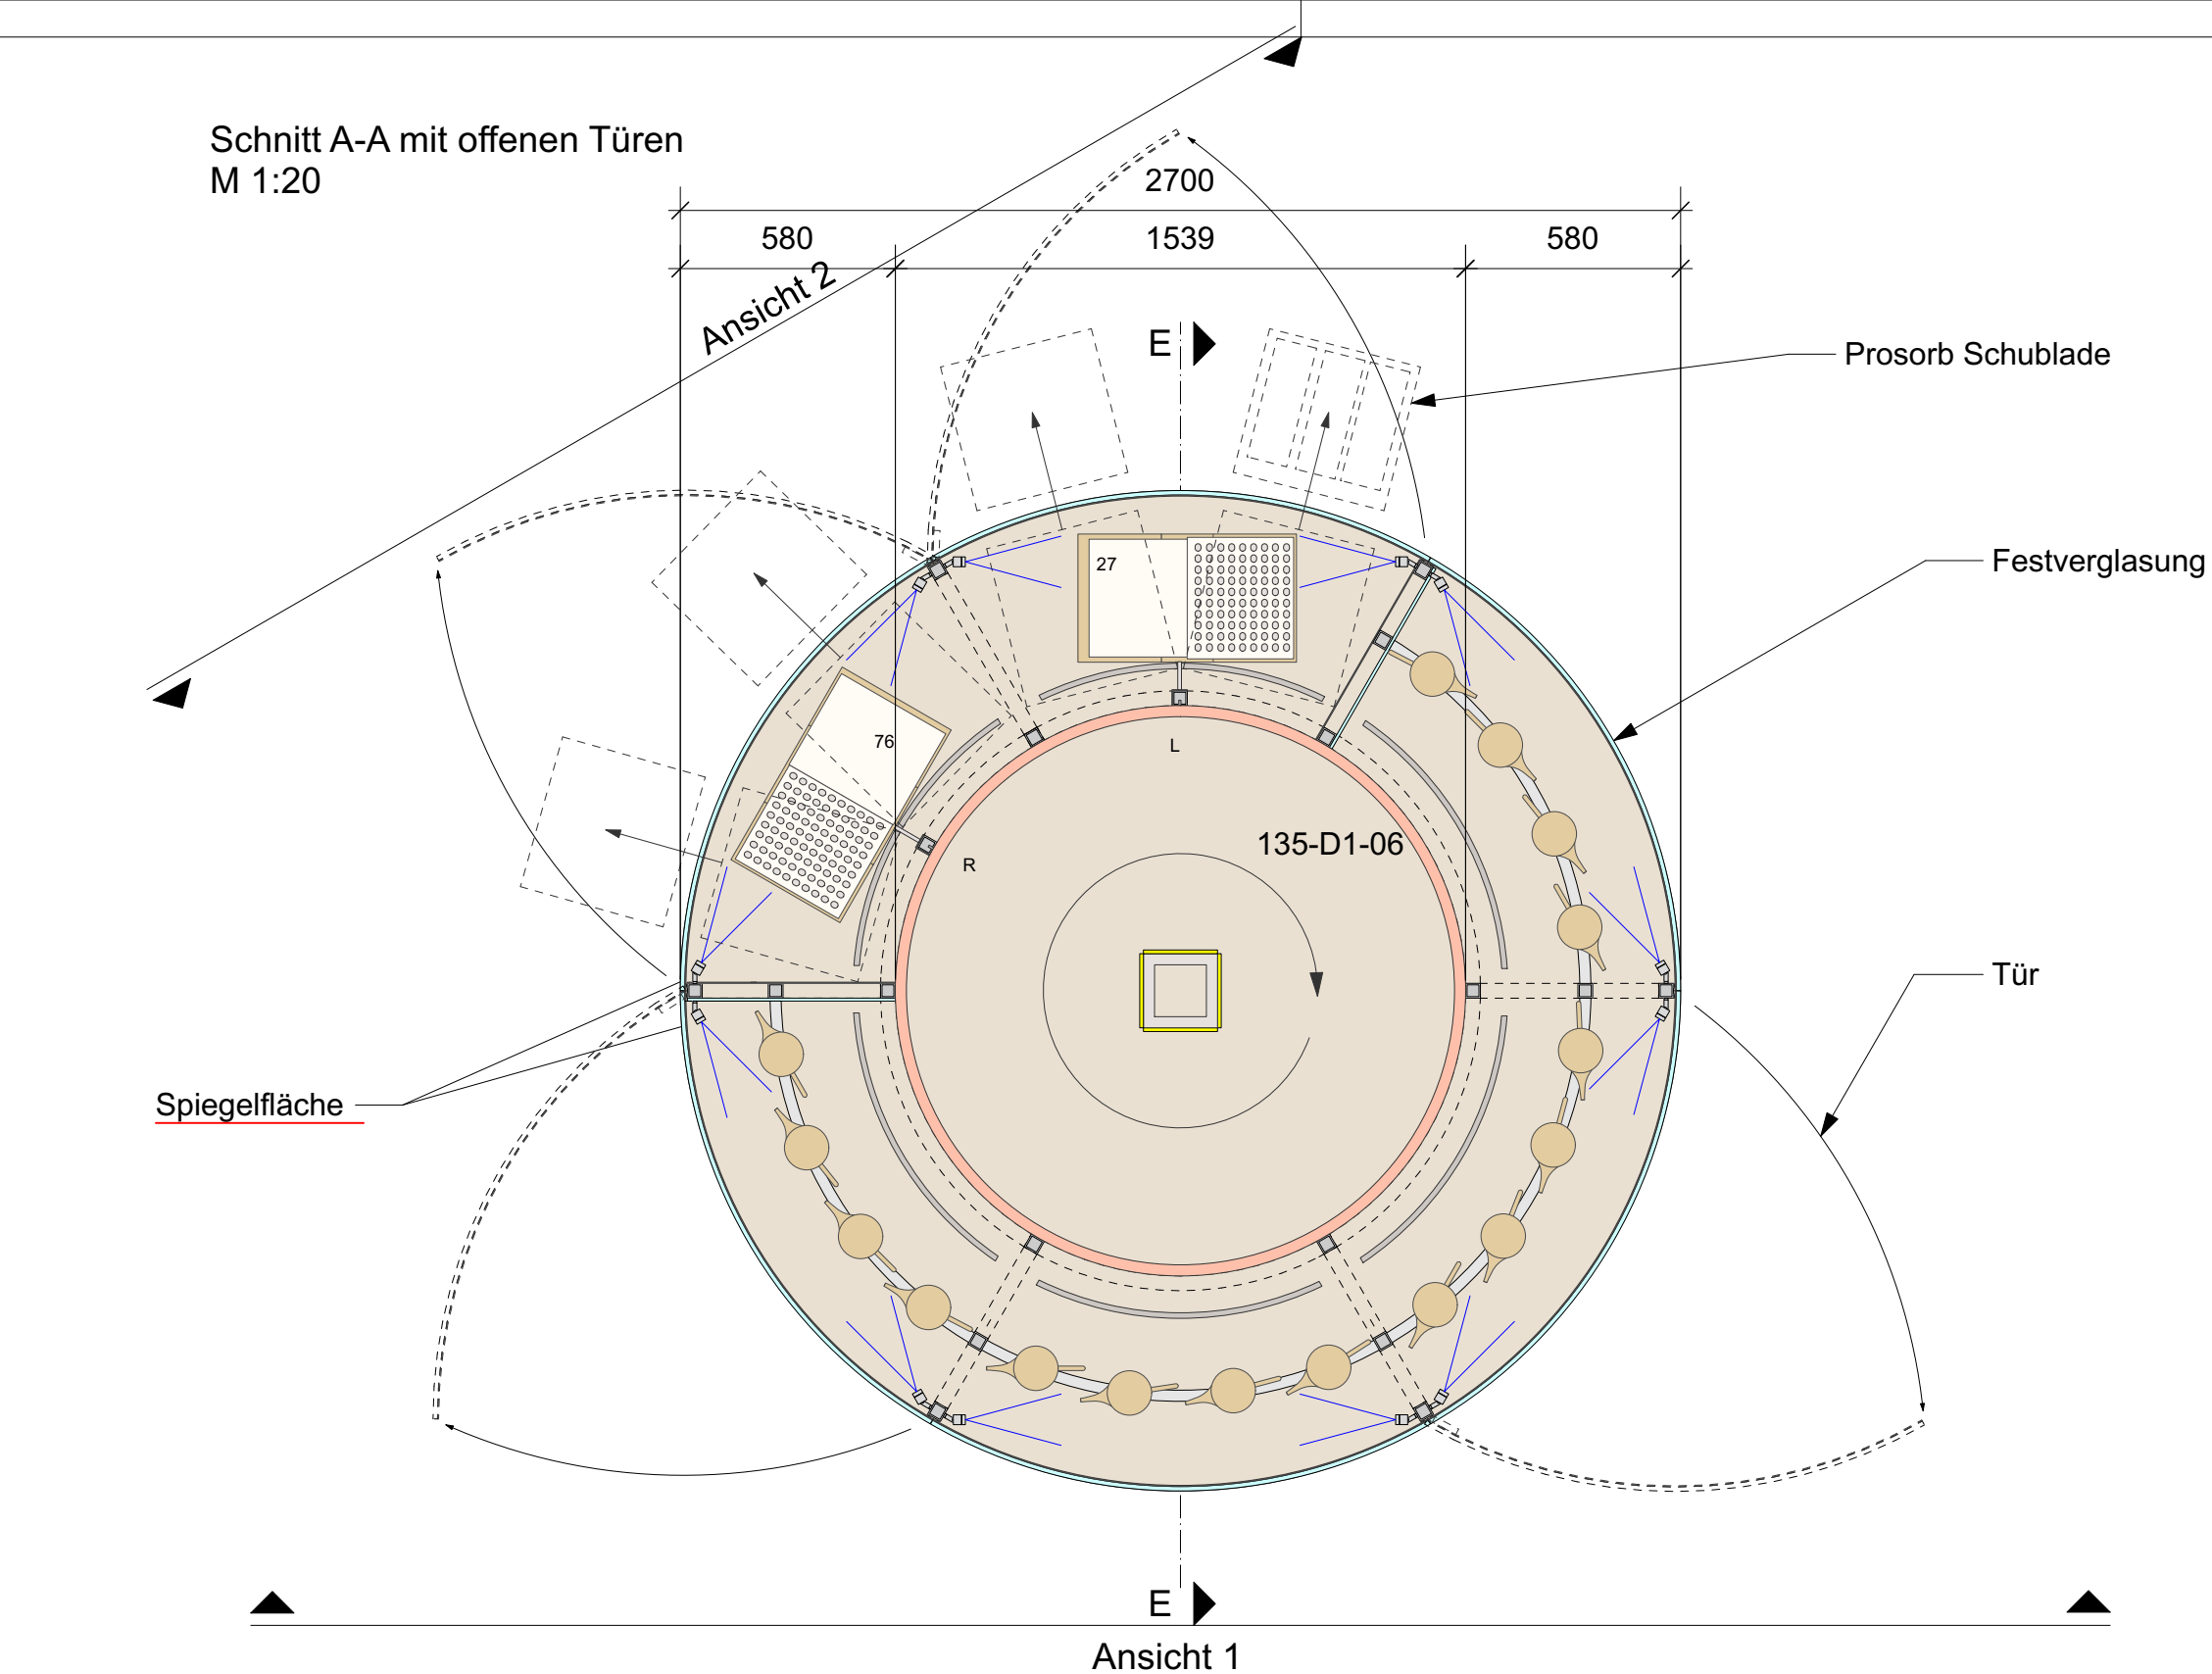

Möbelement Möbelement 624.R135.01
Vitrine in Zylinderform für Britannien und Musterbücher, mit integrierter Beleuchtung oben, Innen D: 1540 mm, Außen D: 2700 mm

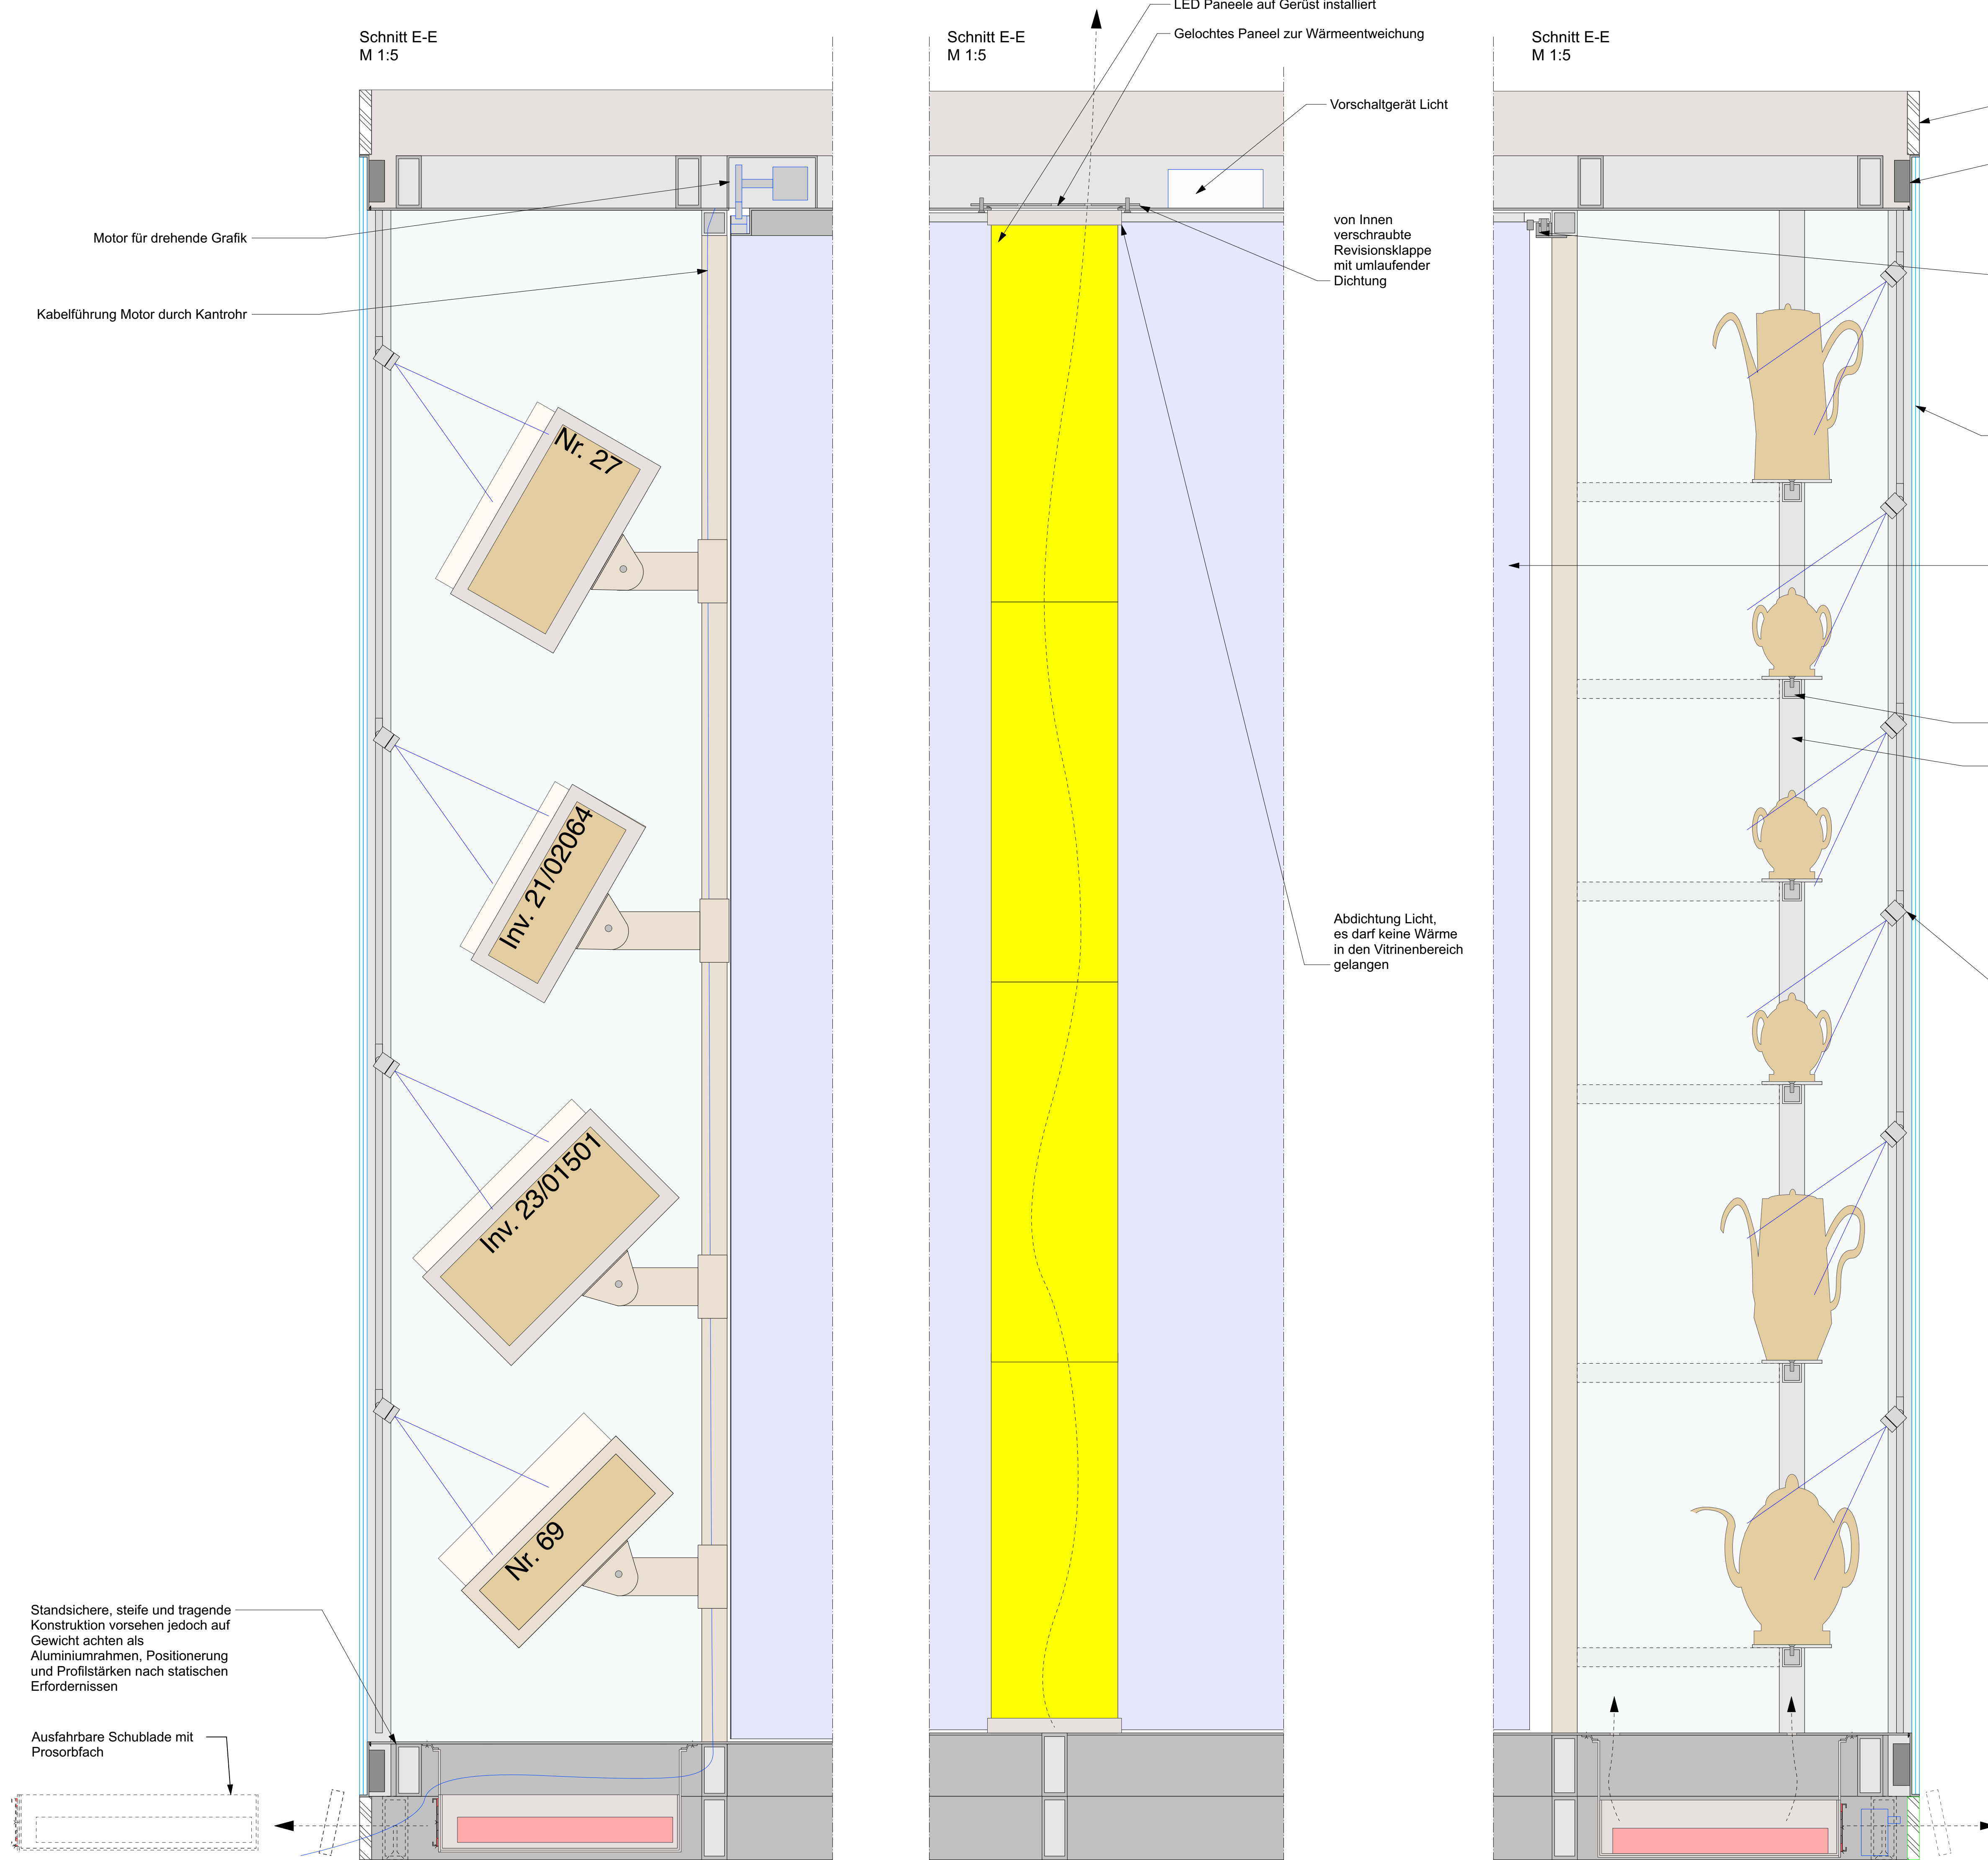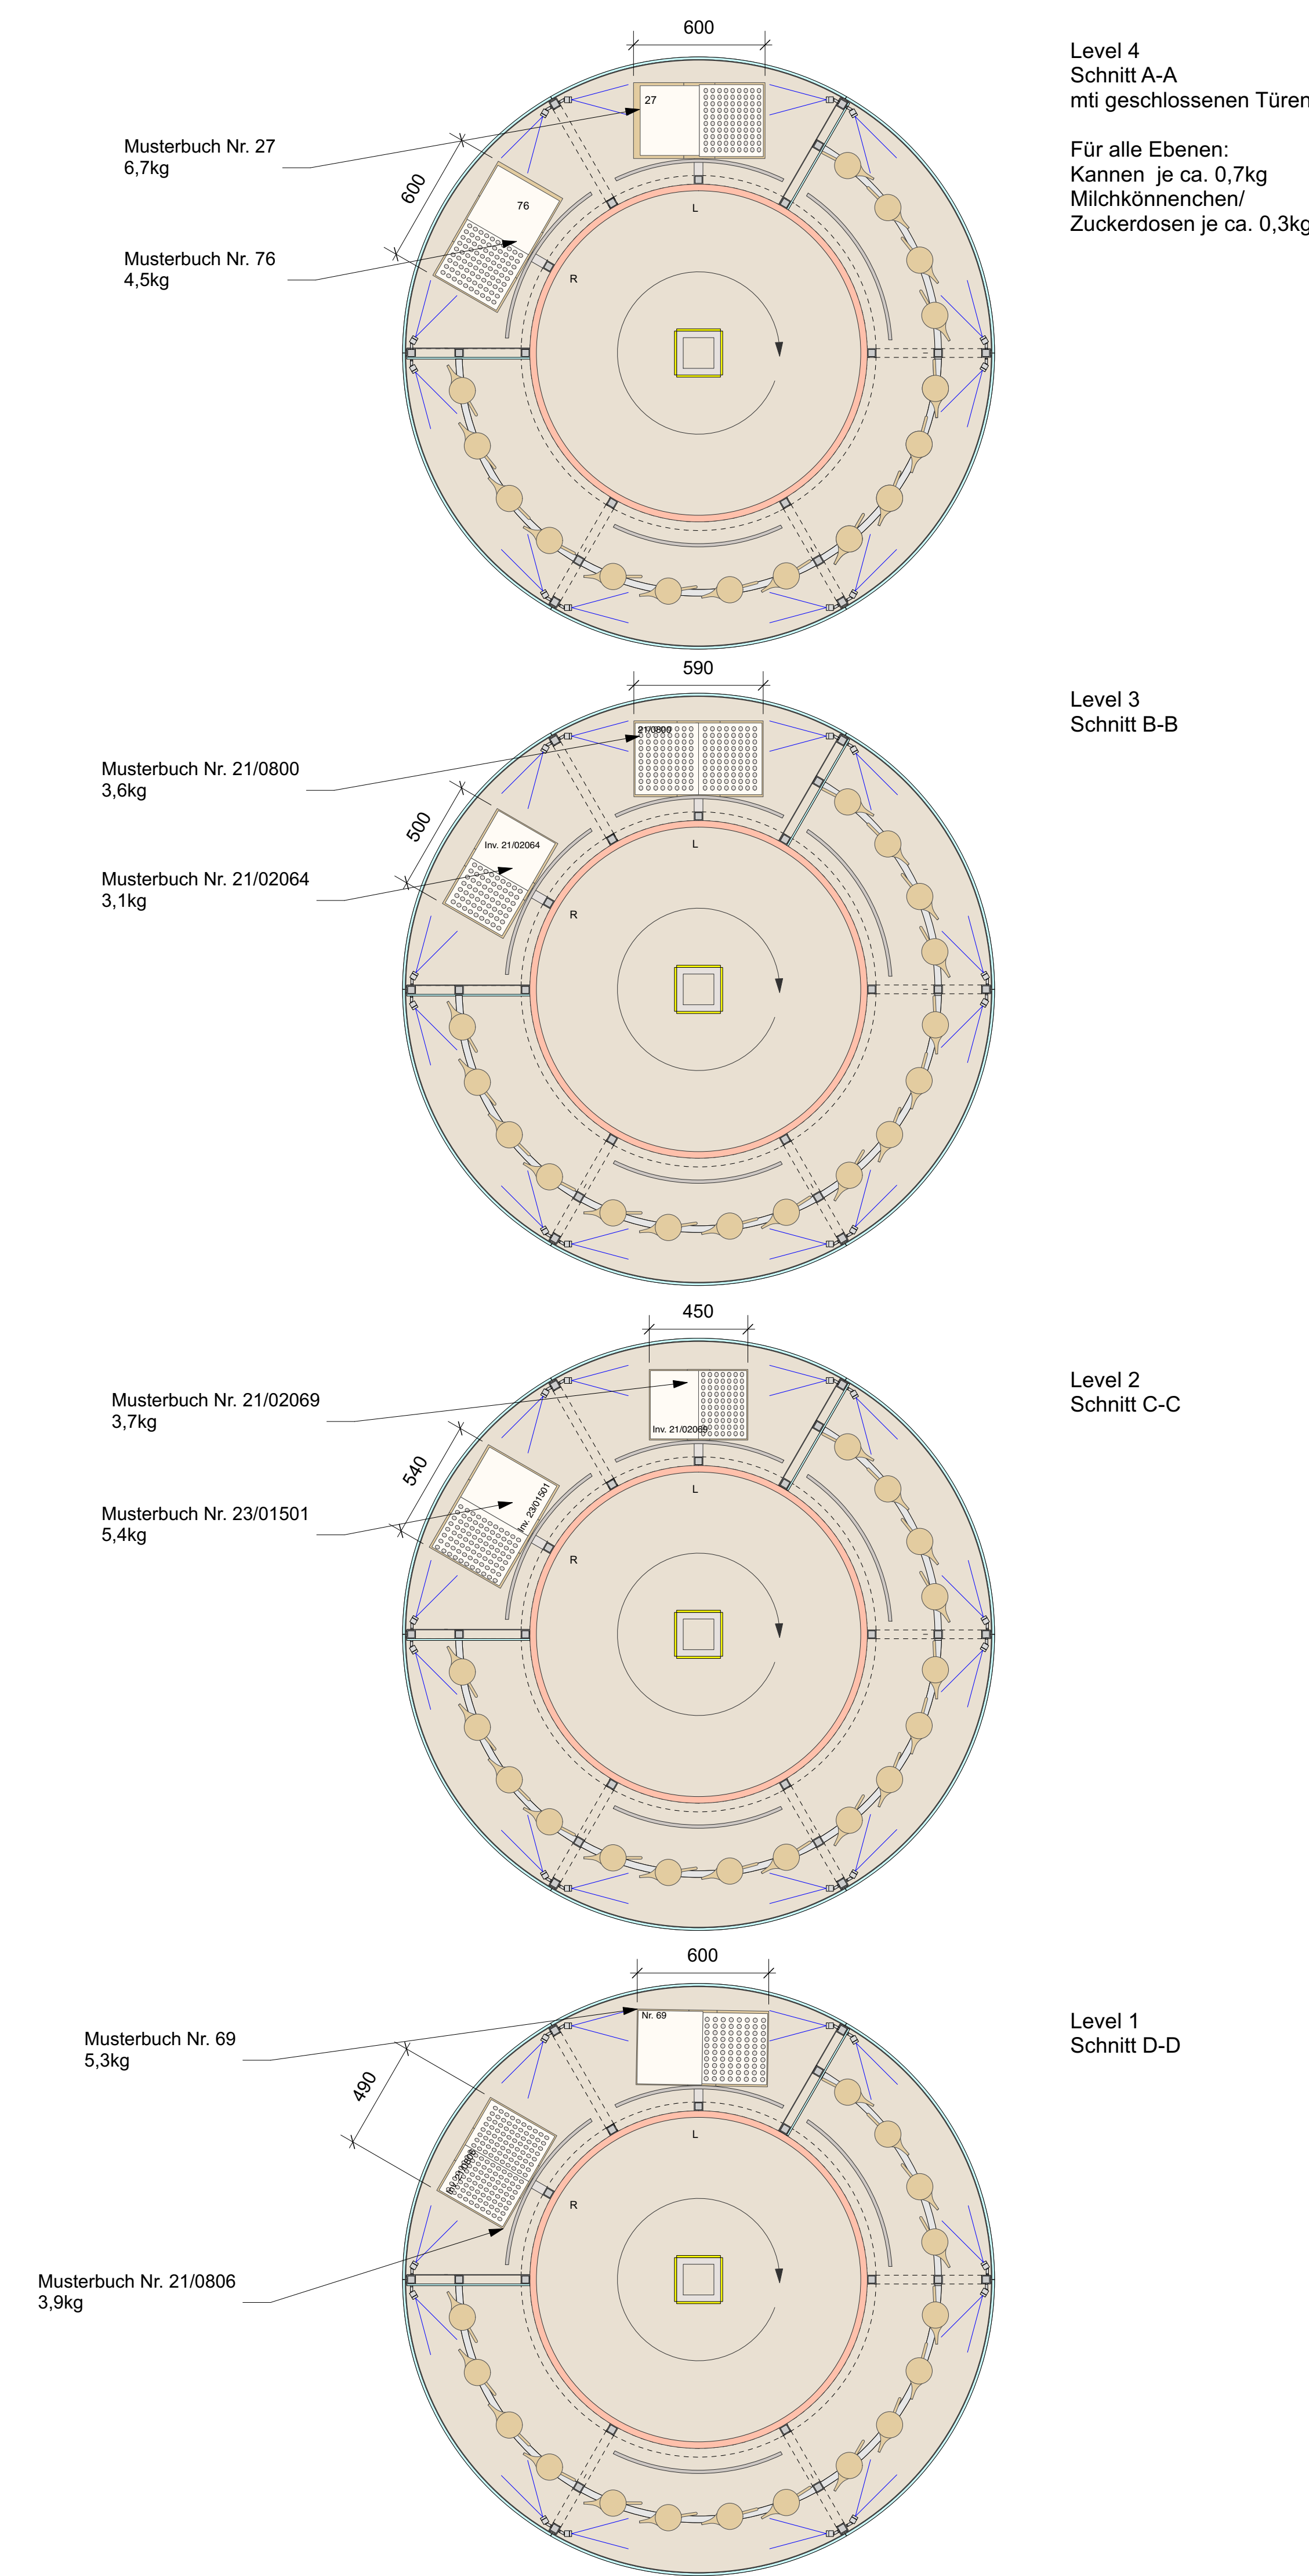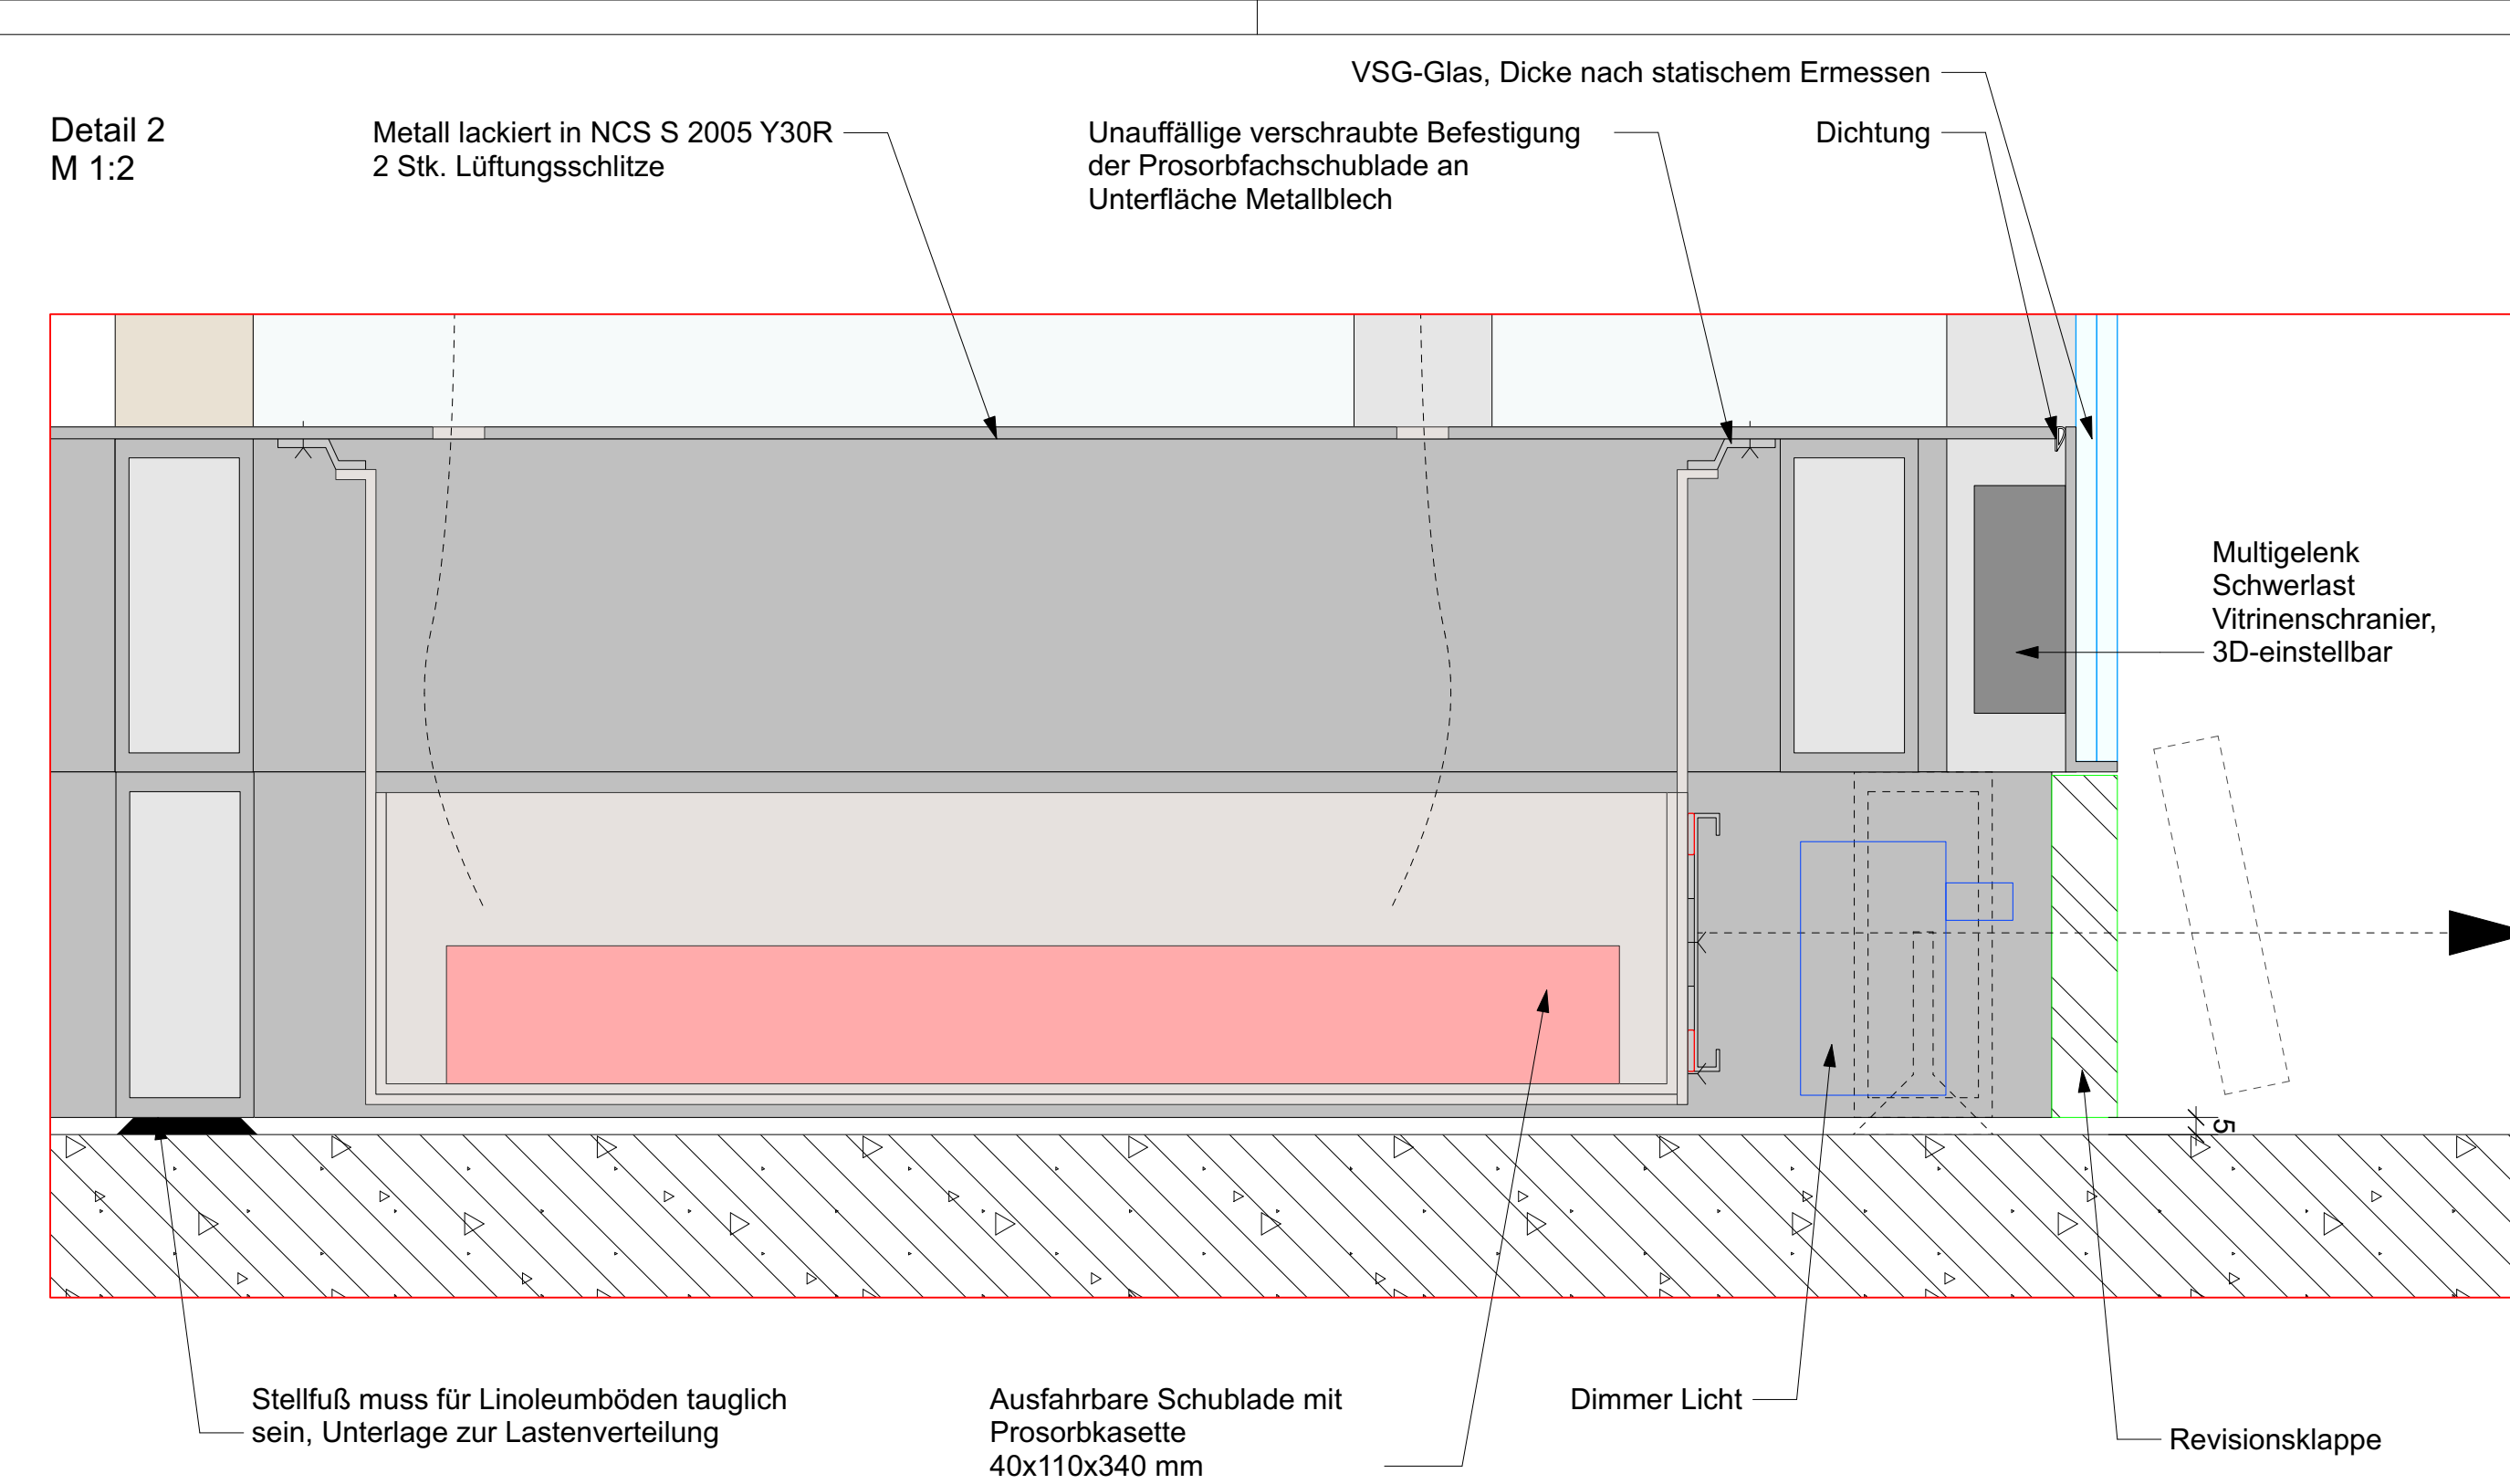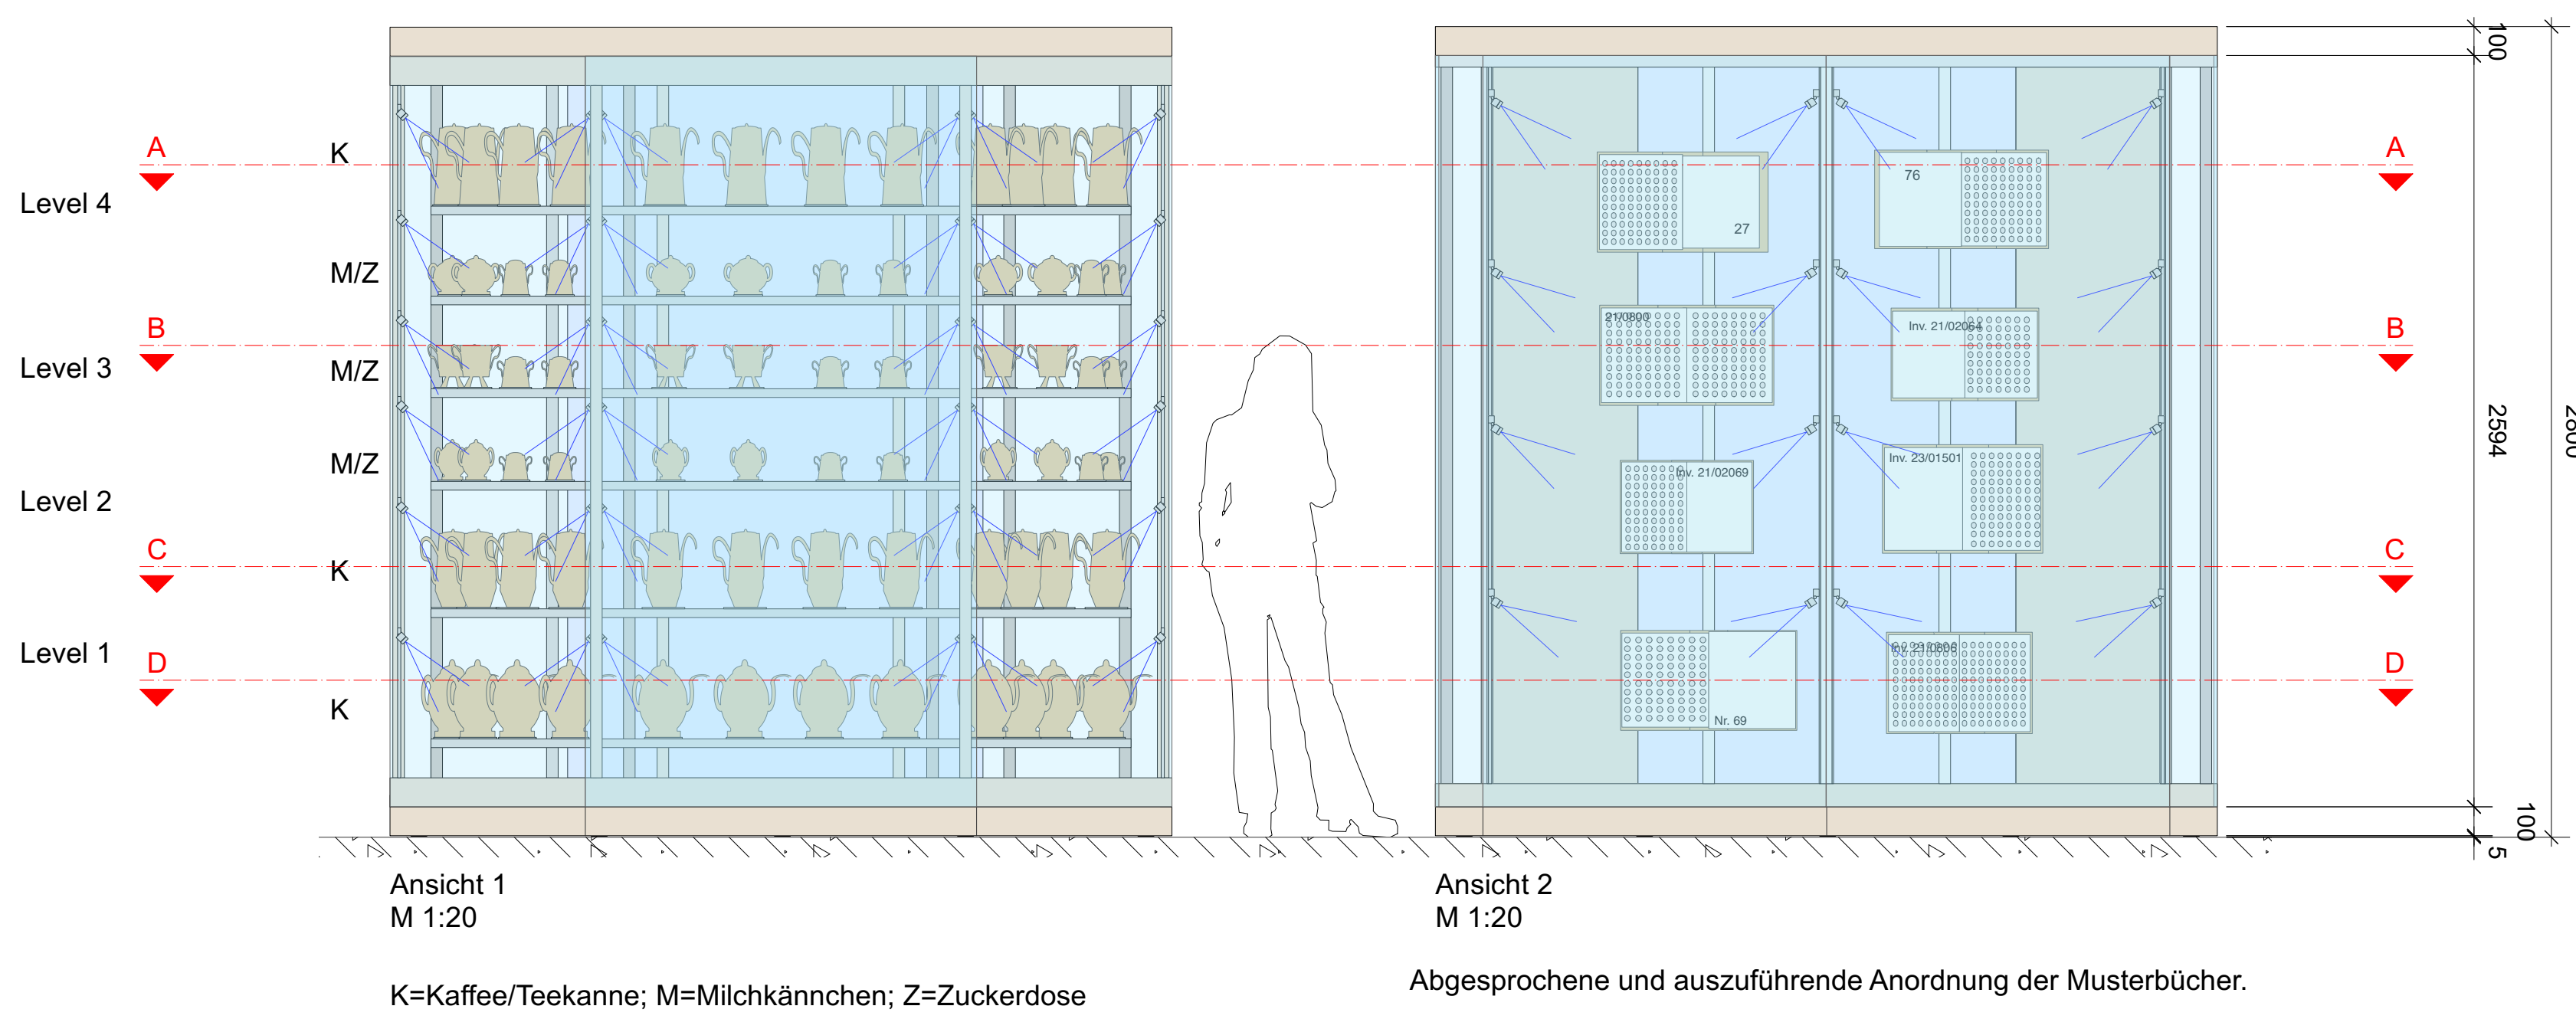

Positionen für R135

624.R135.01


64 Stk. Miniatur-Strahler C1-STS von Corporate Friends oder gleichwärtig

Die Nutzlastangabe des Bestandsgebäude beträgt 2,5 KN /qm.


NCS S 1005 Y30R

Resopal_Affinity_0147-TS


Keine Werkstattzeichnung. Alle Maße sind vom Auftragnehmer eigenverantwortlich vor Ort zu prüfen. Differenzen an Planer überprüf und freigegeben werden. Standsicherheit und Statik, sowie Ausführung der Unterkonstruktion liegen in der Verantwortung des AN. Die in den Zeichnungen angegebenen Unterkonstruktionen sind statisch zu überprüfen und zu bemessen.

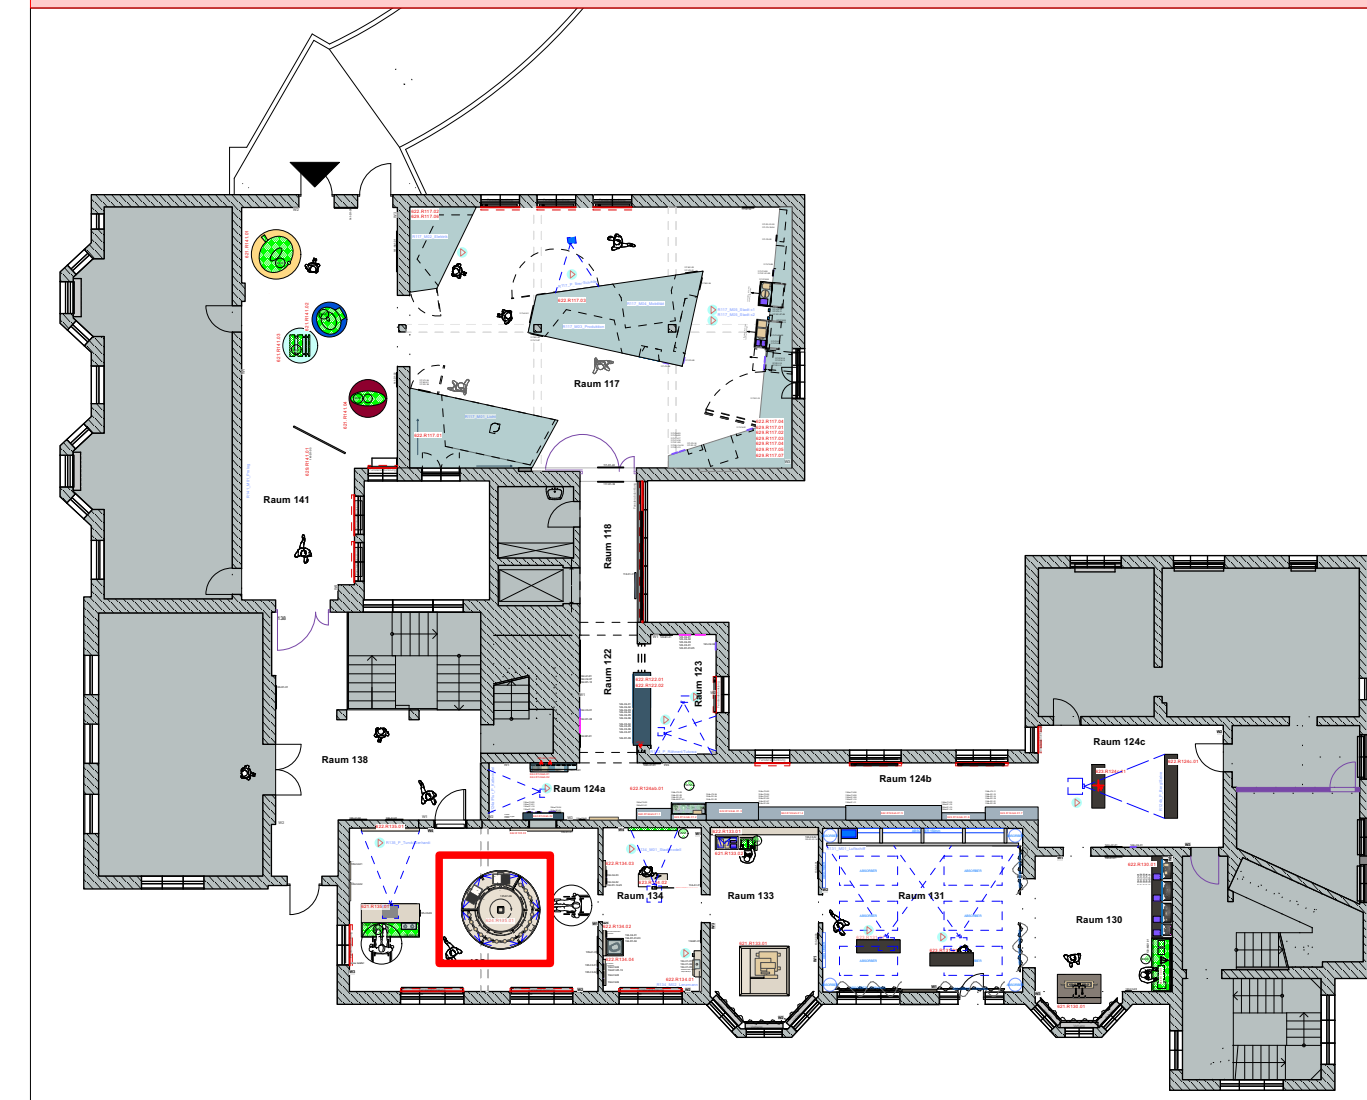


Änderung zur Ursprungsdatei vom							
Index	Datum	gez.	Art der Änderung / Ergänzung				
Bauvorhaben			Bauherr/Nutzer		Planverfasser		
Neue Dauerausstellung im Stadt- und Geschichtsmuseum Ludenscheid			Stadt Ludenscheid Friedrich-Keller-Museum, Galerie 40-100 Jahre der Stadt Ludenscheid Friedrich-von-Seyd-Str. 15 59069 Ludenscheid		DUNCAN MCCAULEY Architekturbüro 5 59069 Bielefeld T 030 84712277 F 030 84712278 info@duncanmccaulay.com		
Status	Zeichnung						
NDA_LP5_Ausstellungsplanung_R135_02							
Leistungsphase	Kurzbezeichnung Plan	Index	Datum	gez.	Format	Maßstab	Einheit
LP5	NDA_LP5_AP_R135_02	-	10.09.2024	an	A0	1:20 1:10 1:5	mm

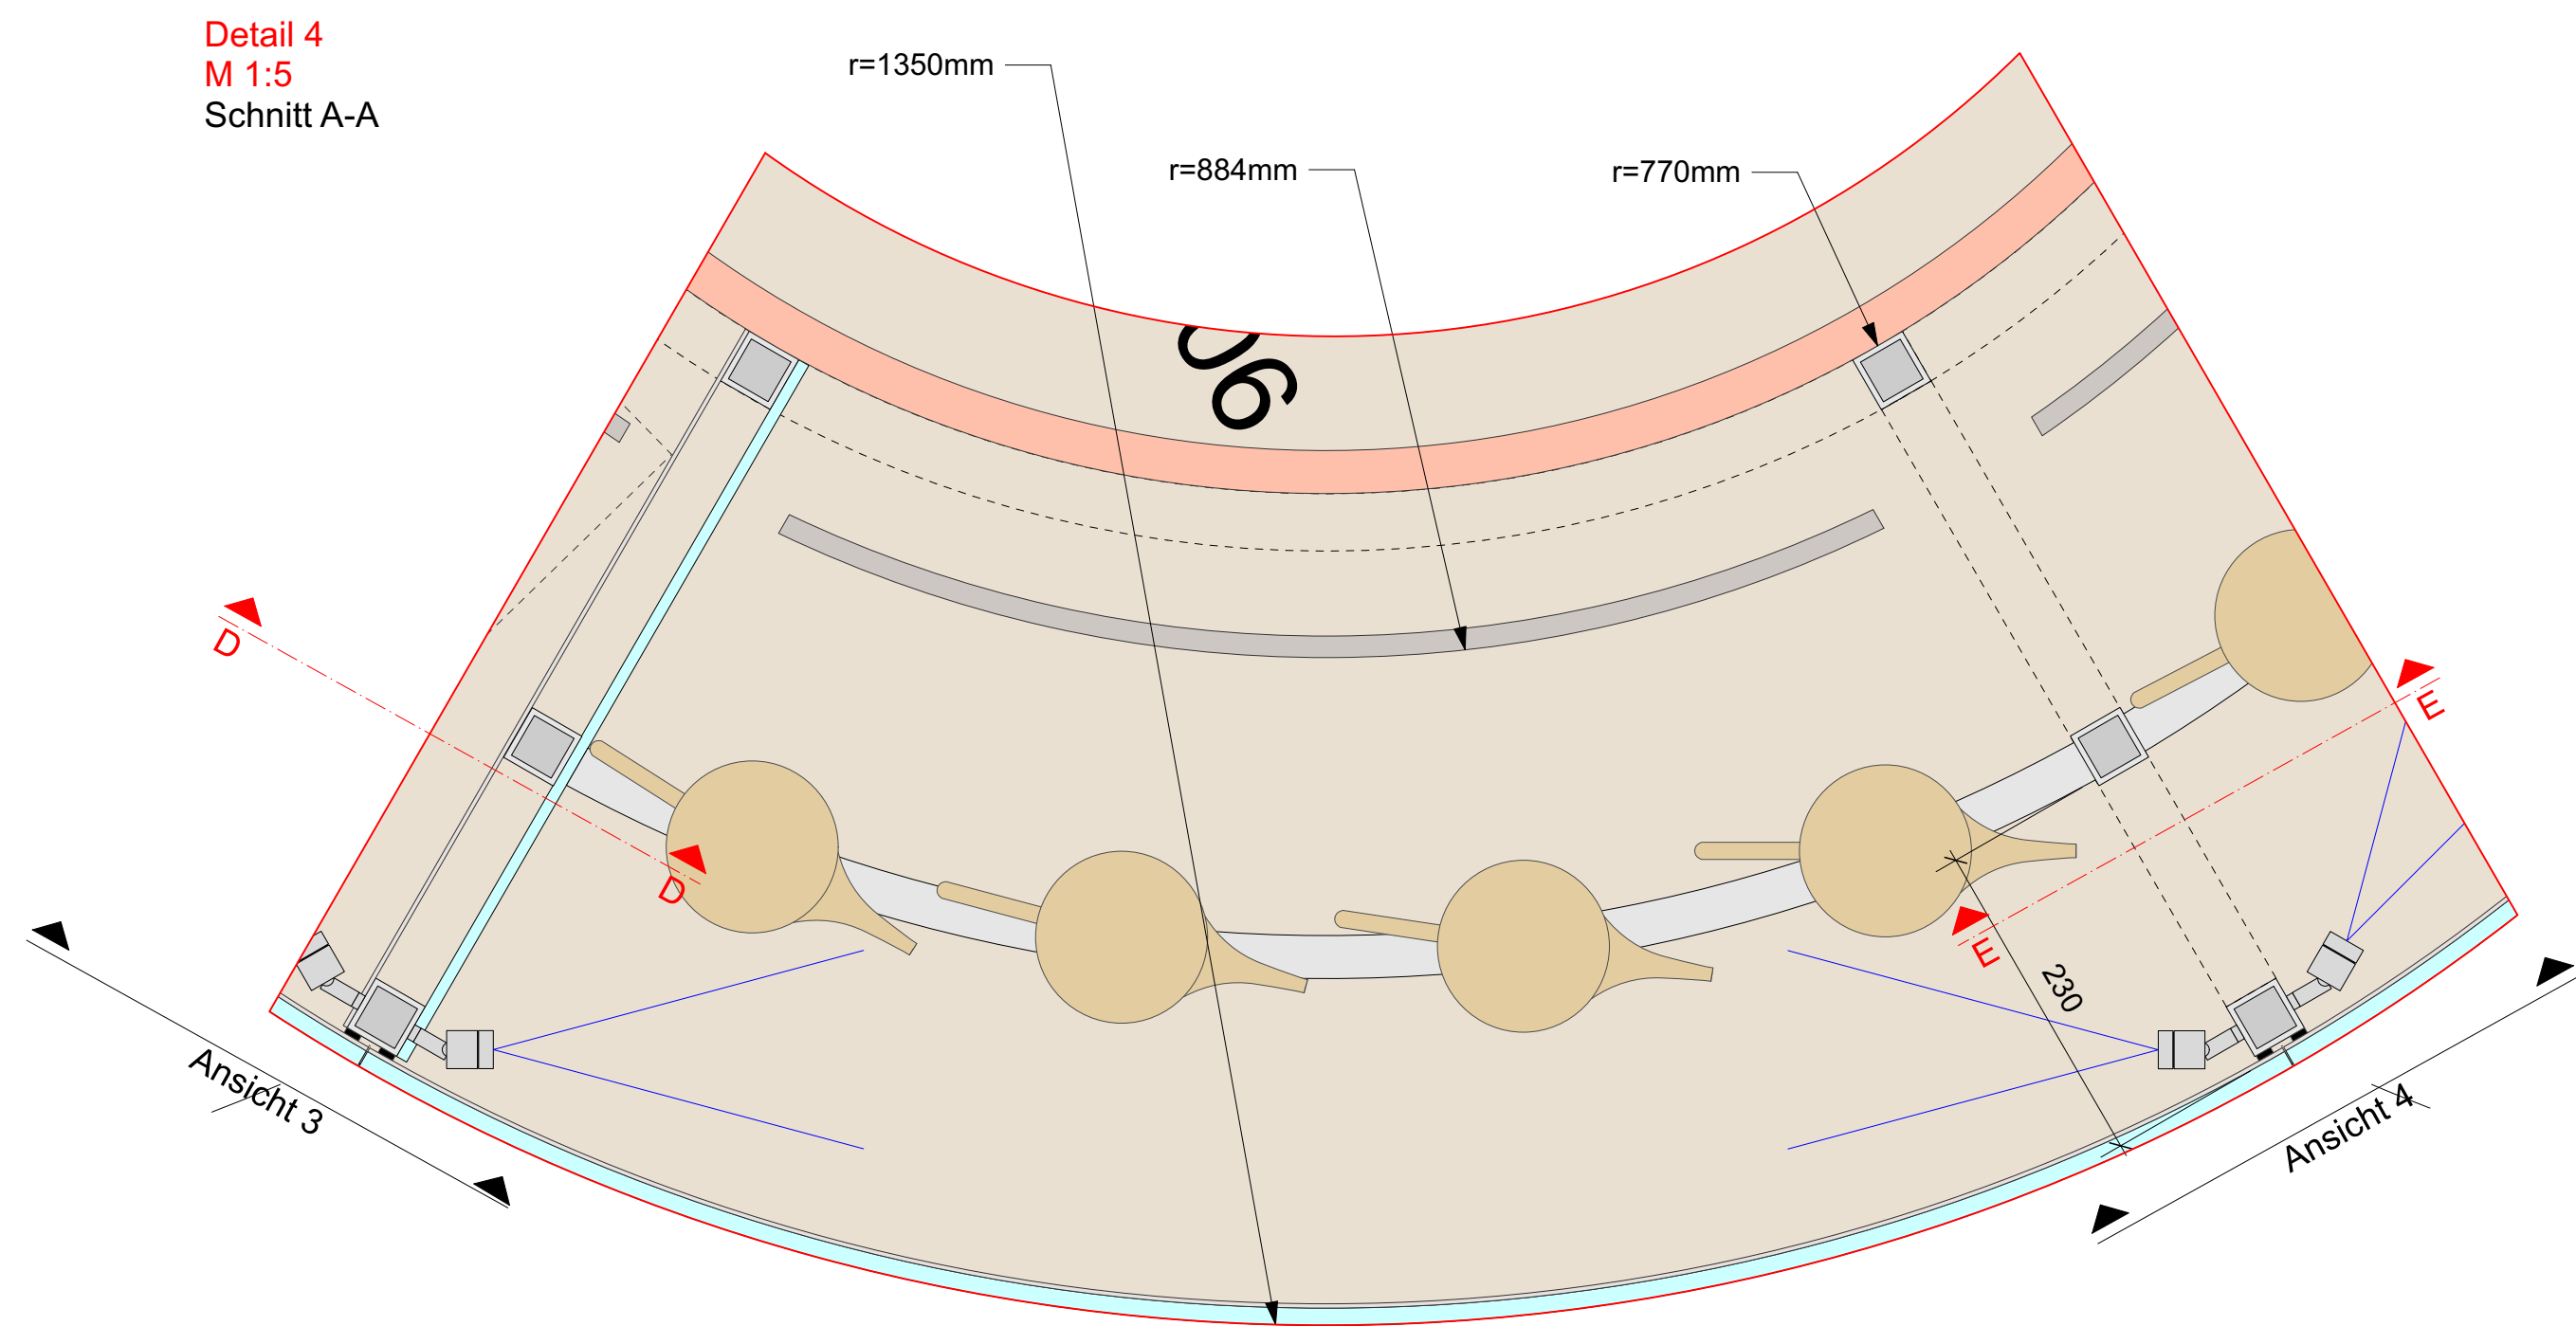


Detail 5 einzelne Elemente
M 1:5

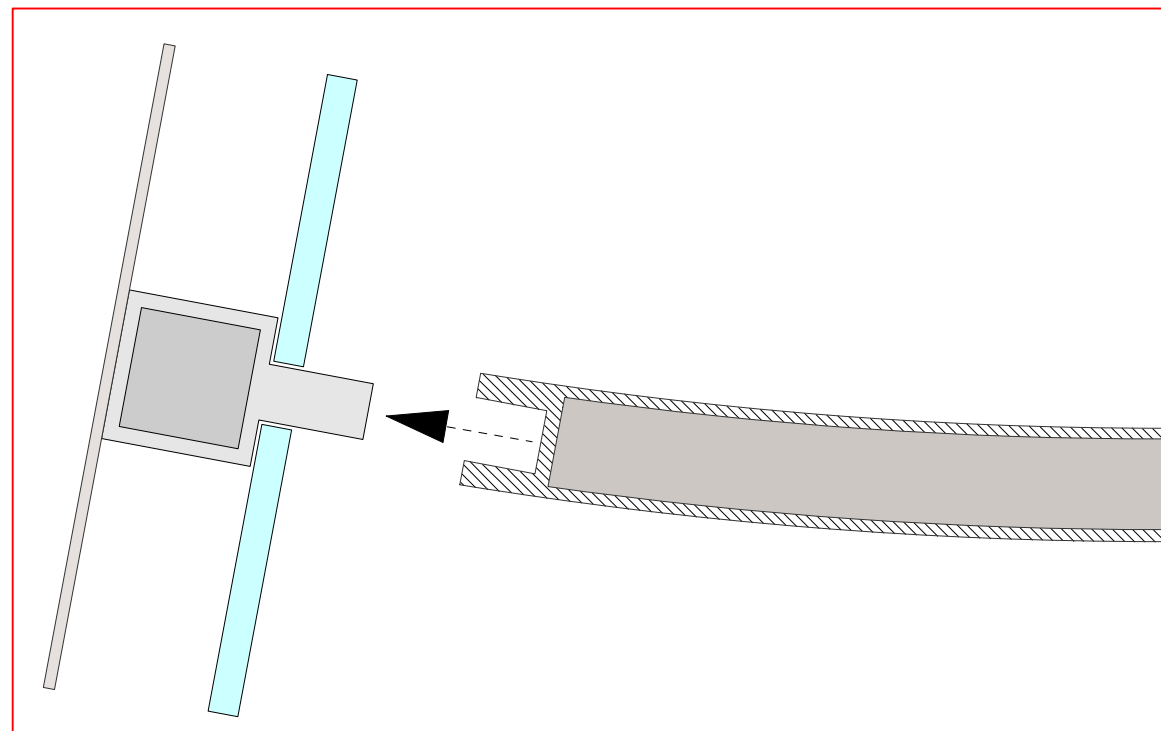


Detail 5 zusammengesetzt
M 1:5

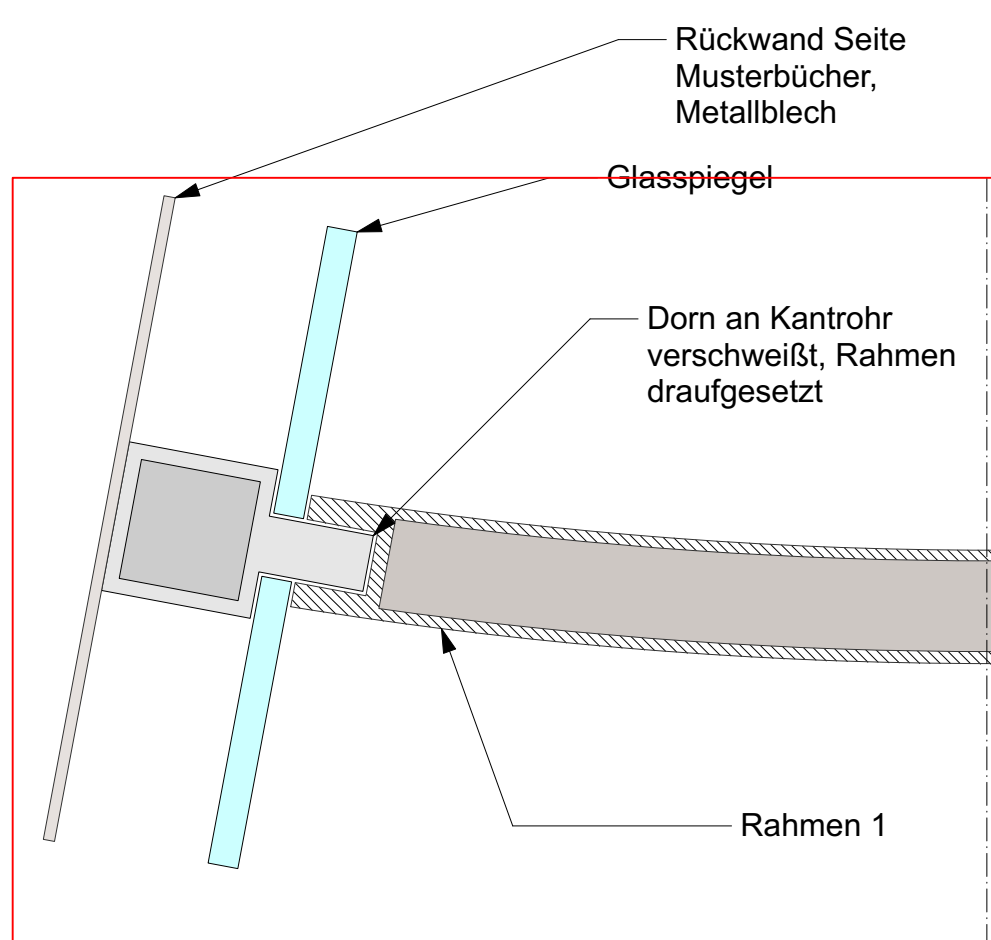


Detail 6 einzelne Elemente
M 1:5

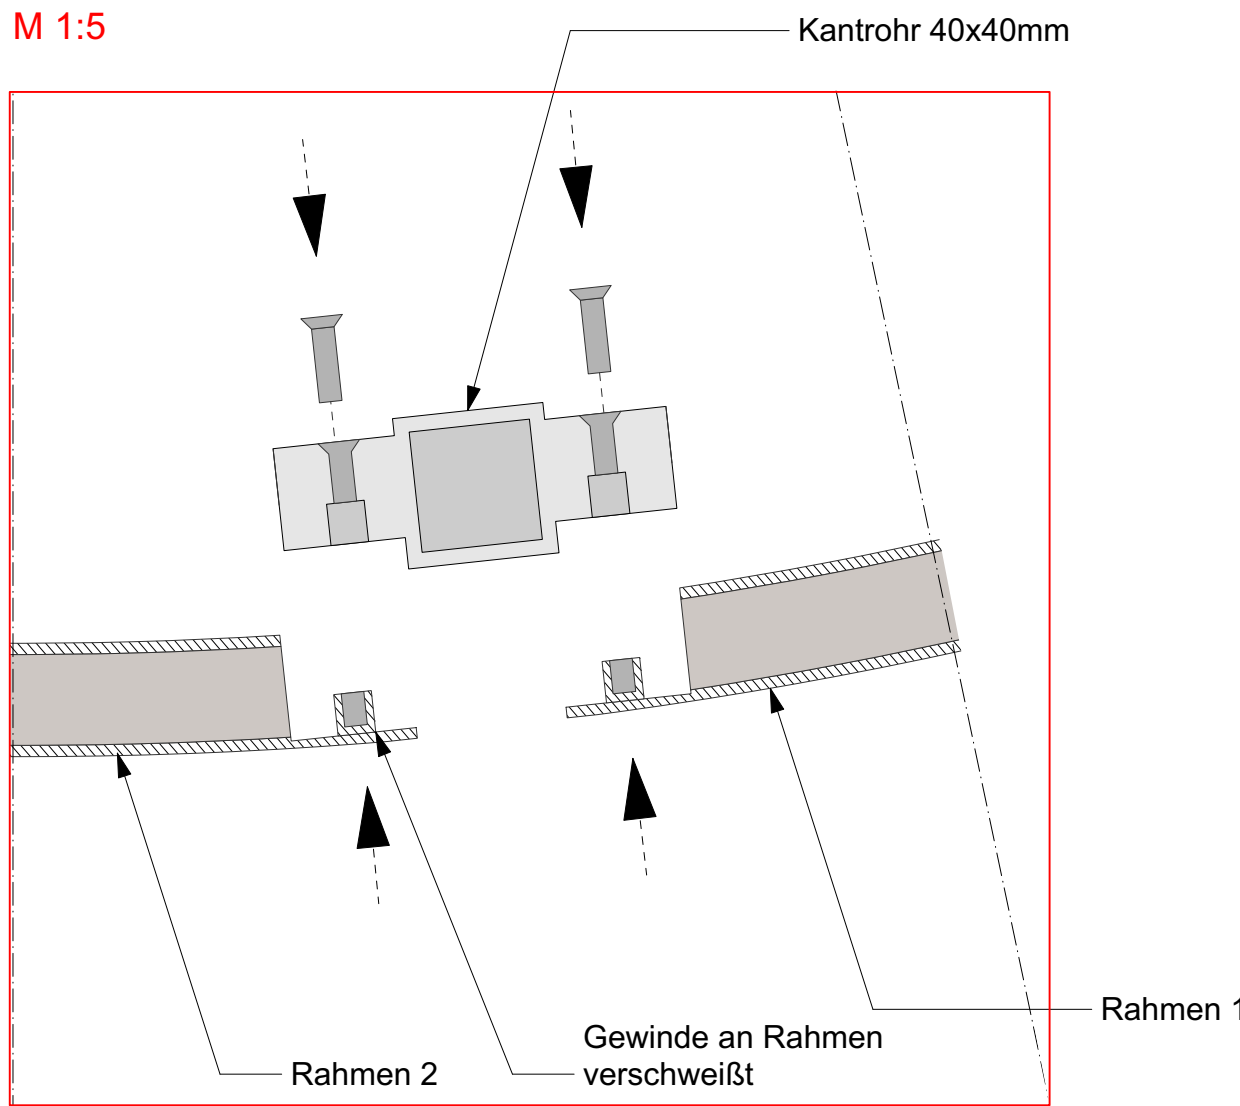


Detail 6 zusammengesetzt
M 1:5

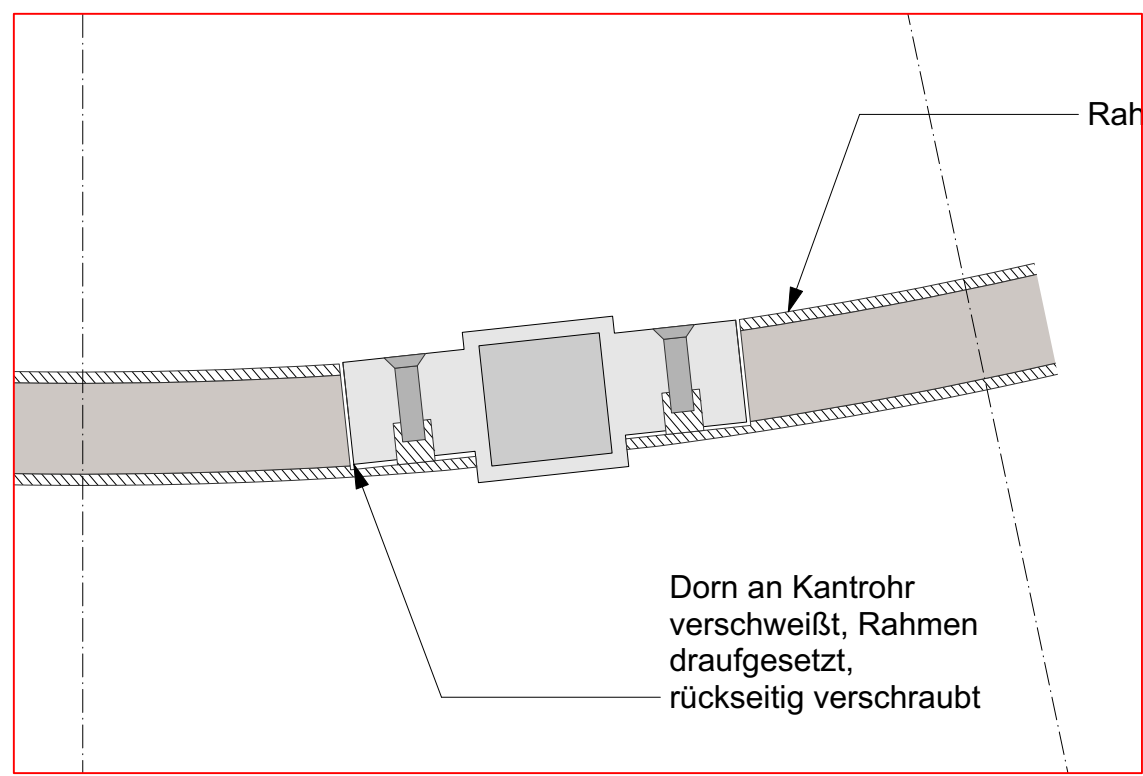


Schnitt D-D
M 1:2

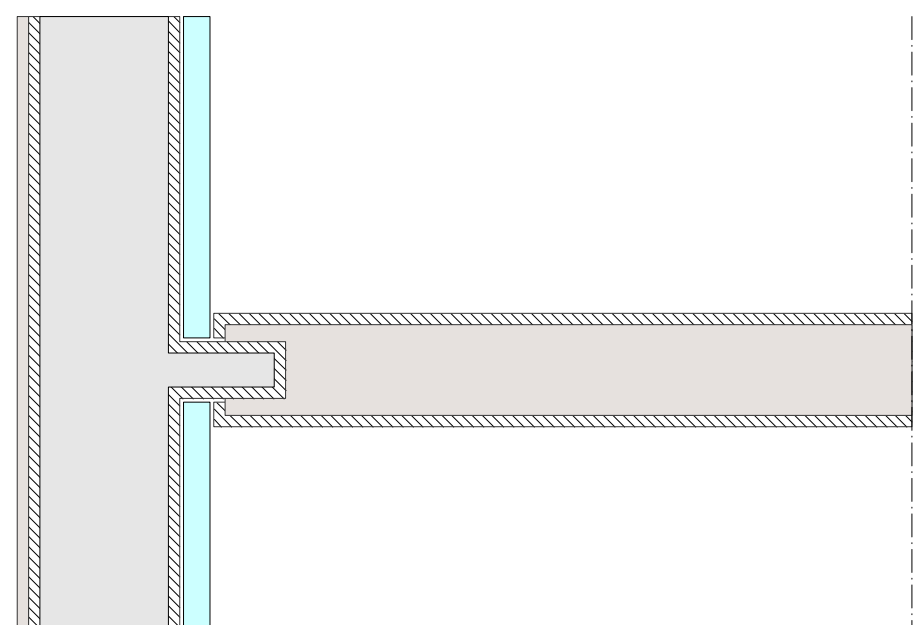


Ansicht 3
M 1:2

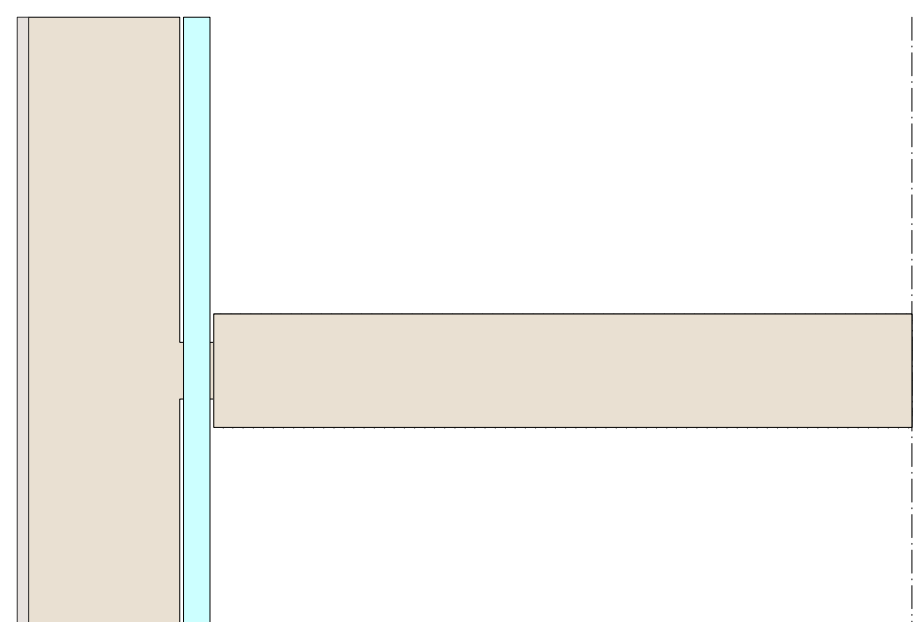


Schnitt E-E
M 1:2

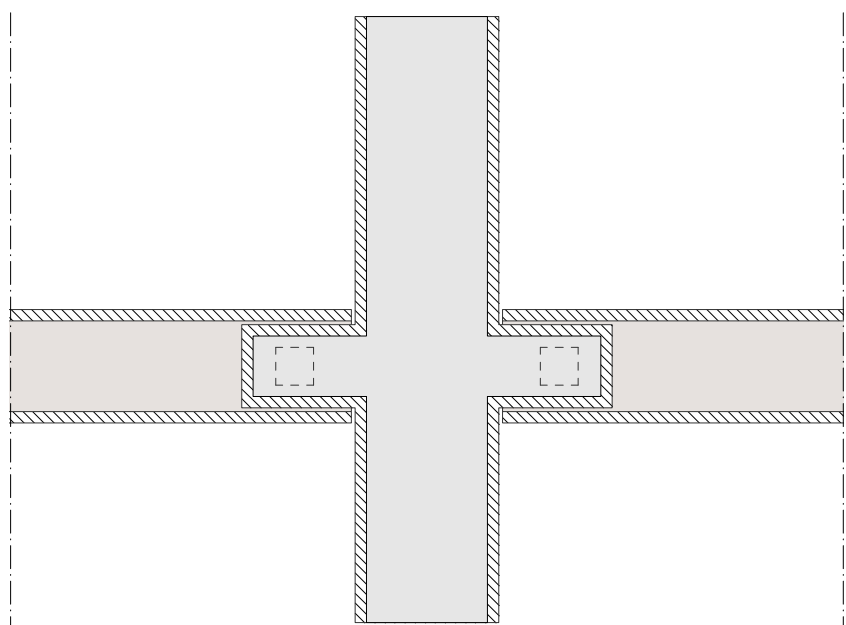


Ansicht 4
M 1:2

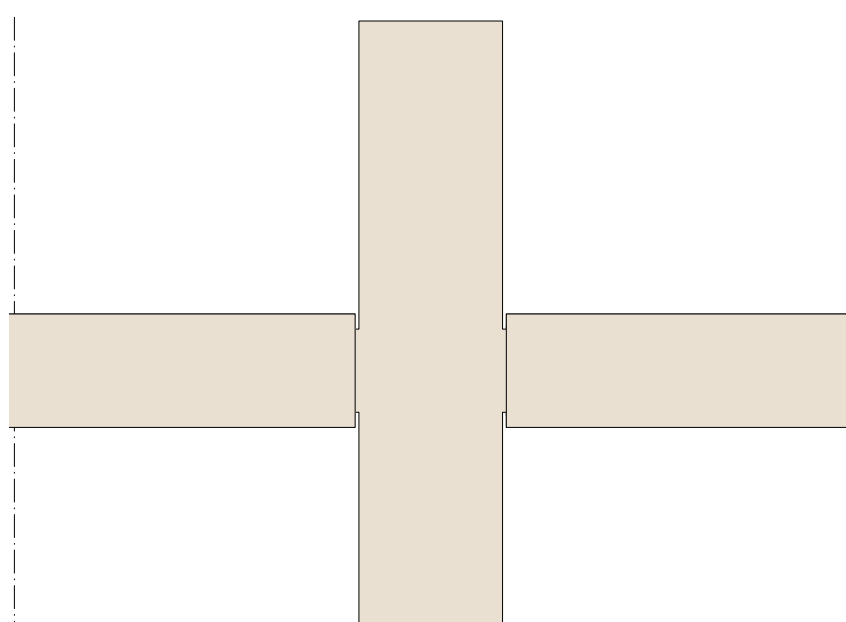

Halterung Musterbuch
M 1:5

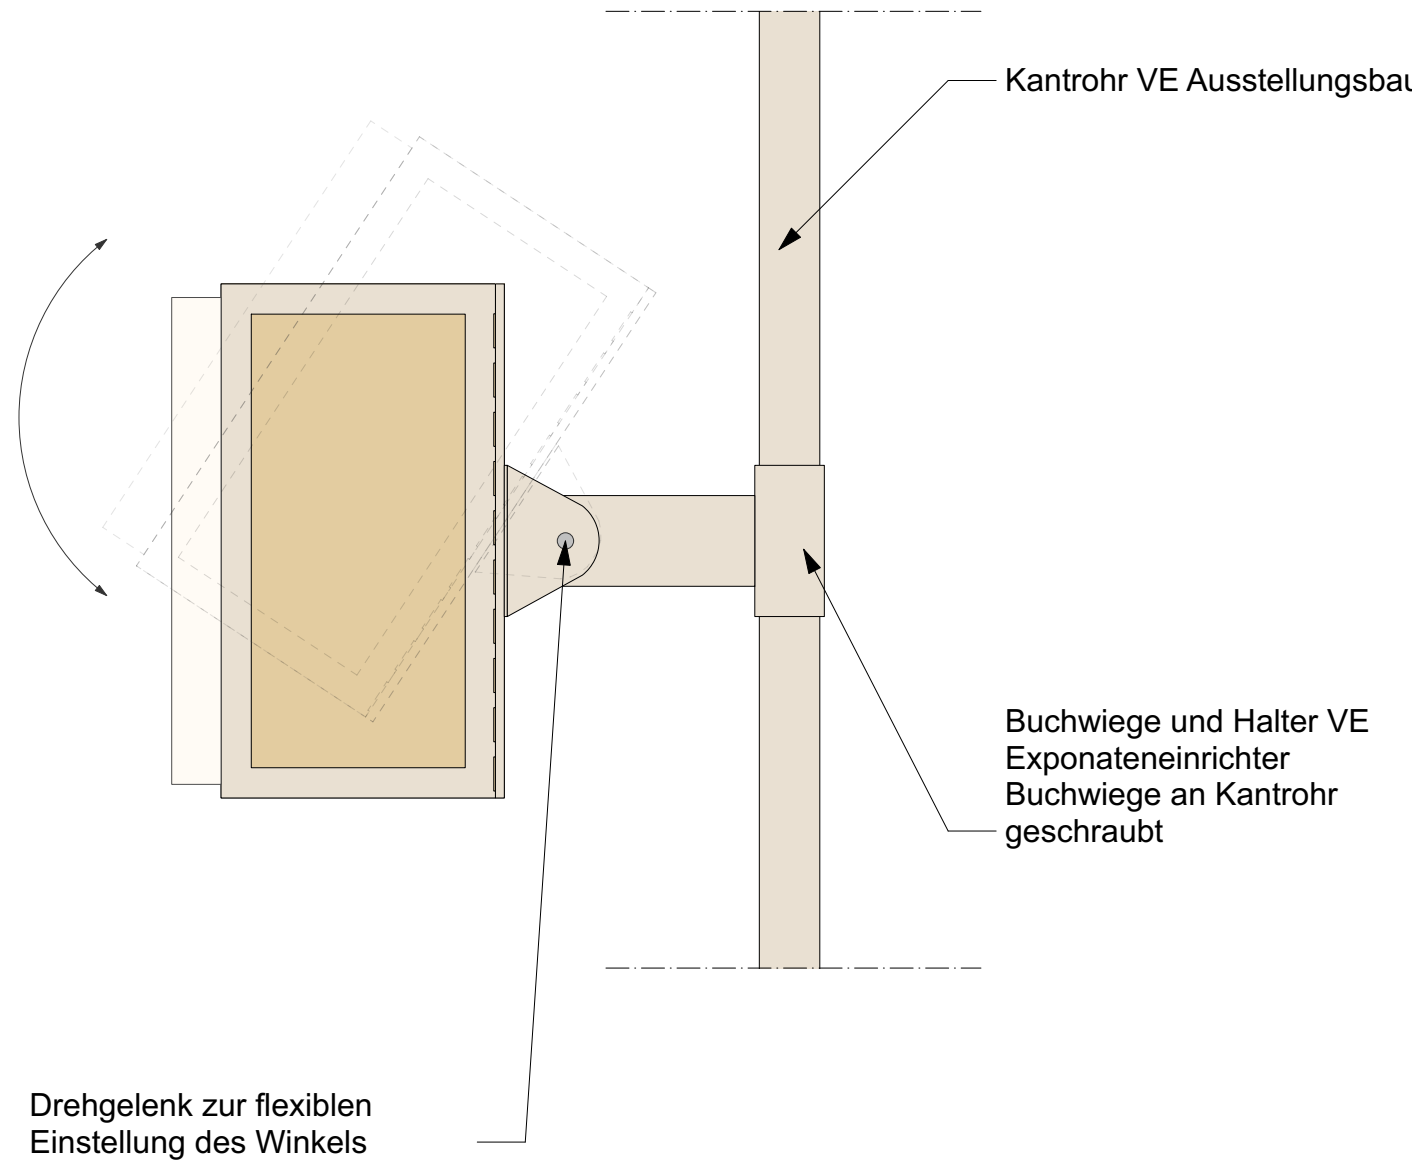


Rücksicht M1:10
Buchwiege aus pulverbeschichtetem Aluminium,
gestanzt zur ultimalen Anpassung der Form, ohne Musterbuch

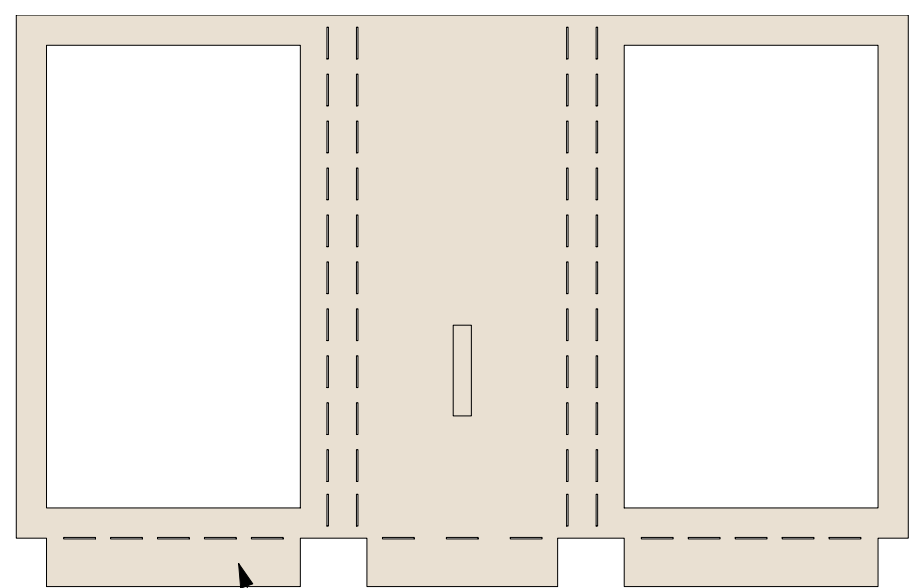


Draufsicht
M 1:5

Sicherung der Seiten


Ansicht
M 1:5

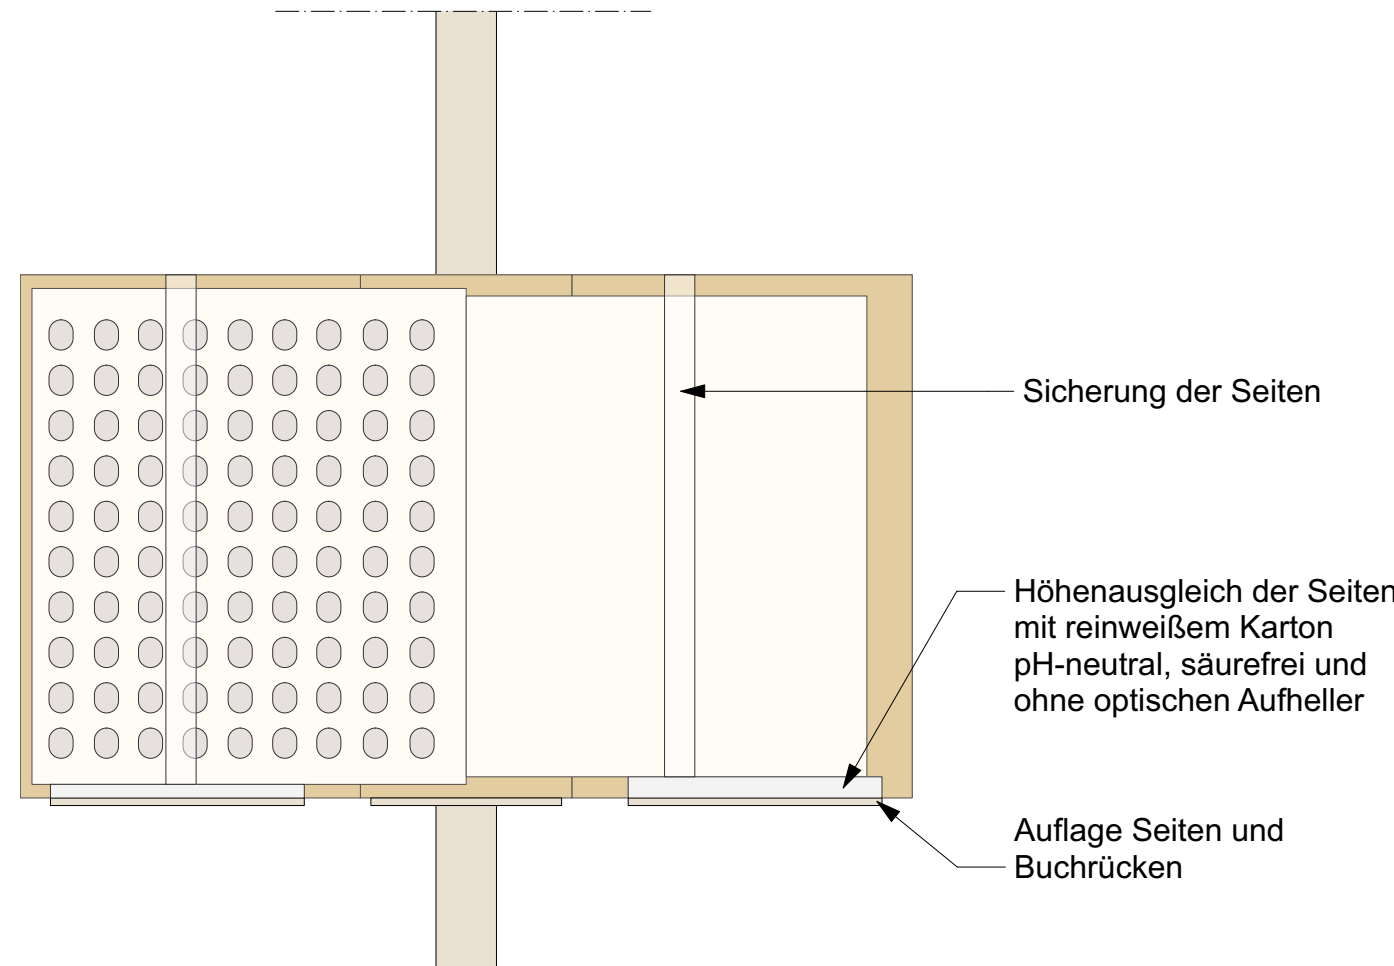


Rücksicht M1:10
Buchwiege mit Musterbuch an Kantrohr geschraubt

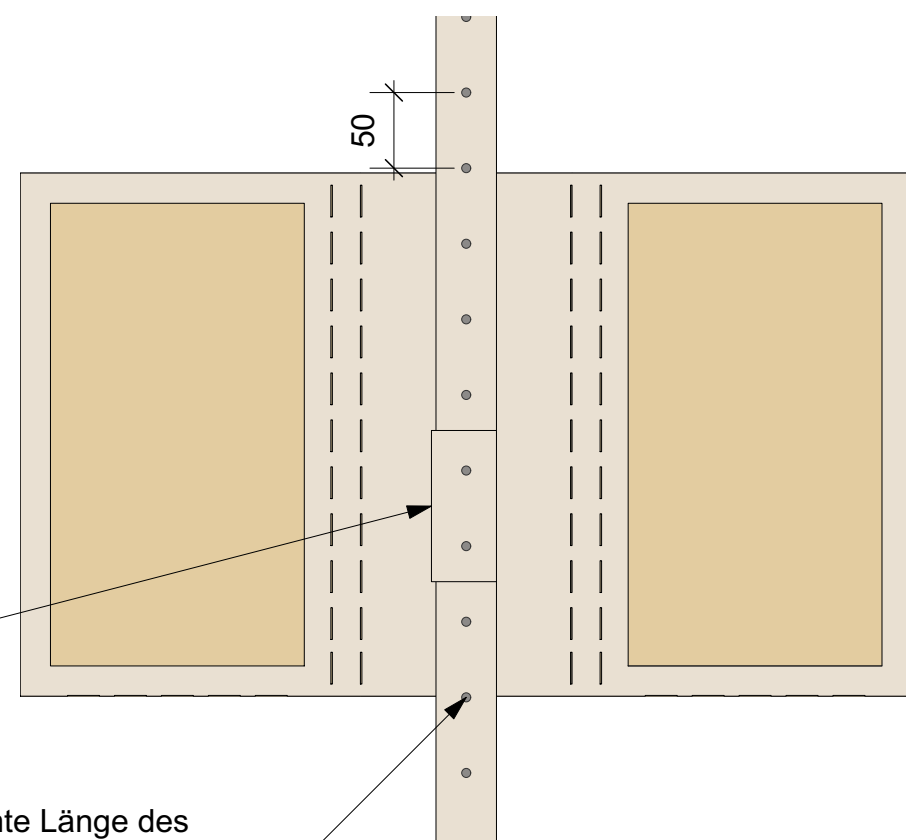

Detail 7
M 1:5

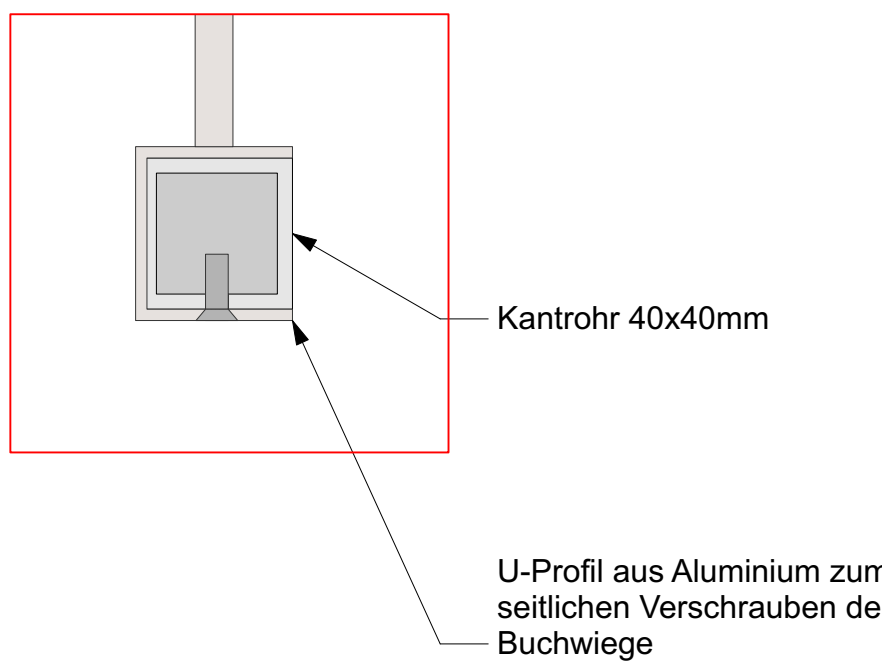


Detail 3
M 1:2

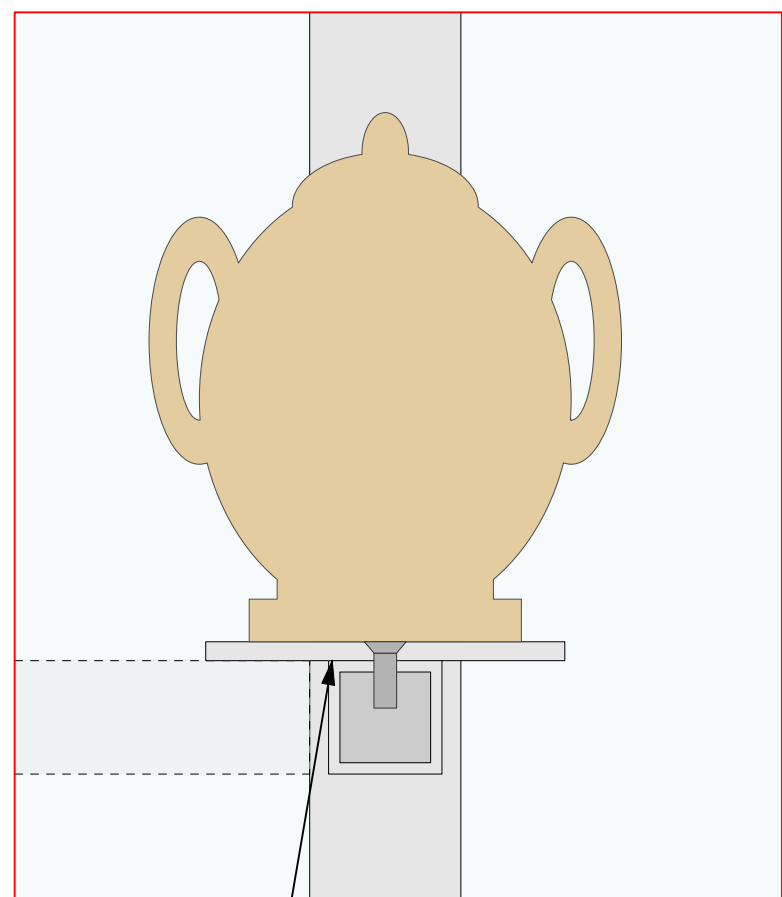


Exponatträgerplatte mit Kantrohr
verschraubt,
Kantrohr mit Gewinde

Exponatträgerplatte, vorgebohrt
Anzahl nach Abstimmung mit
Exponateinrichter

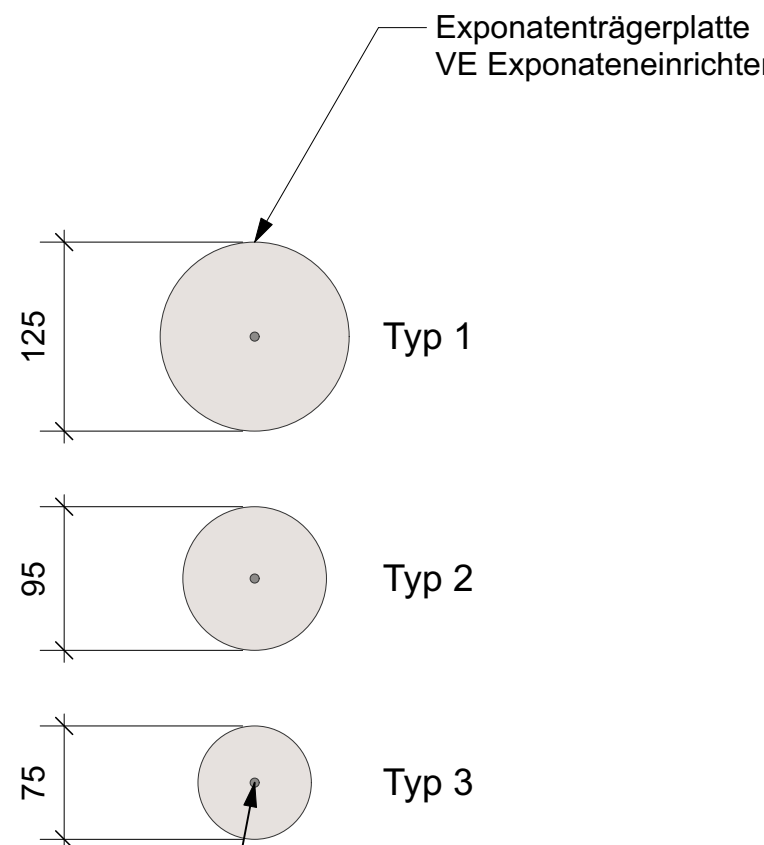

Detail 8
M 1:2

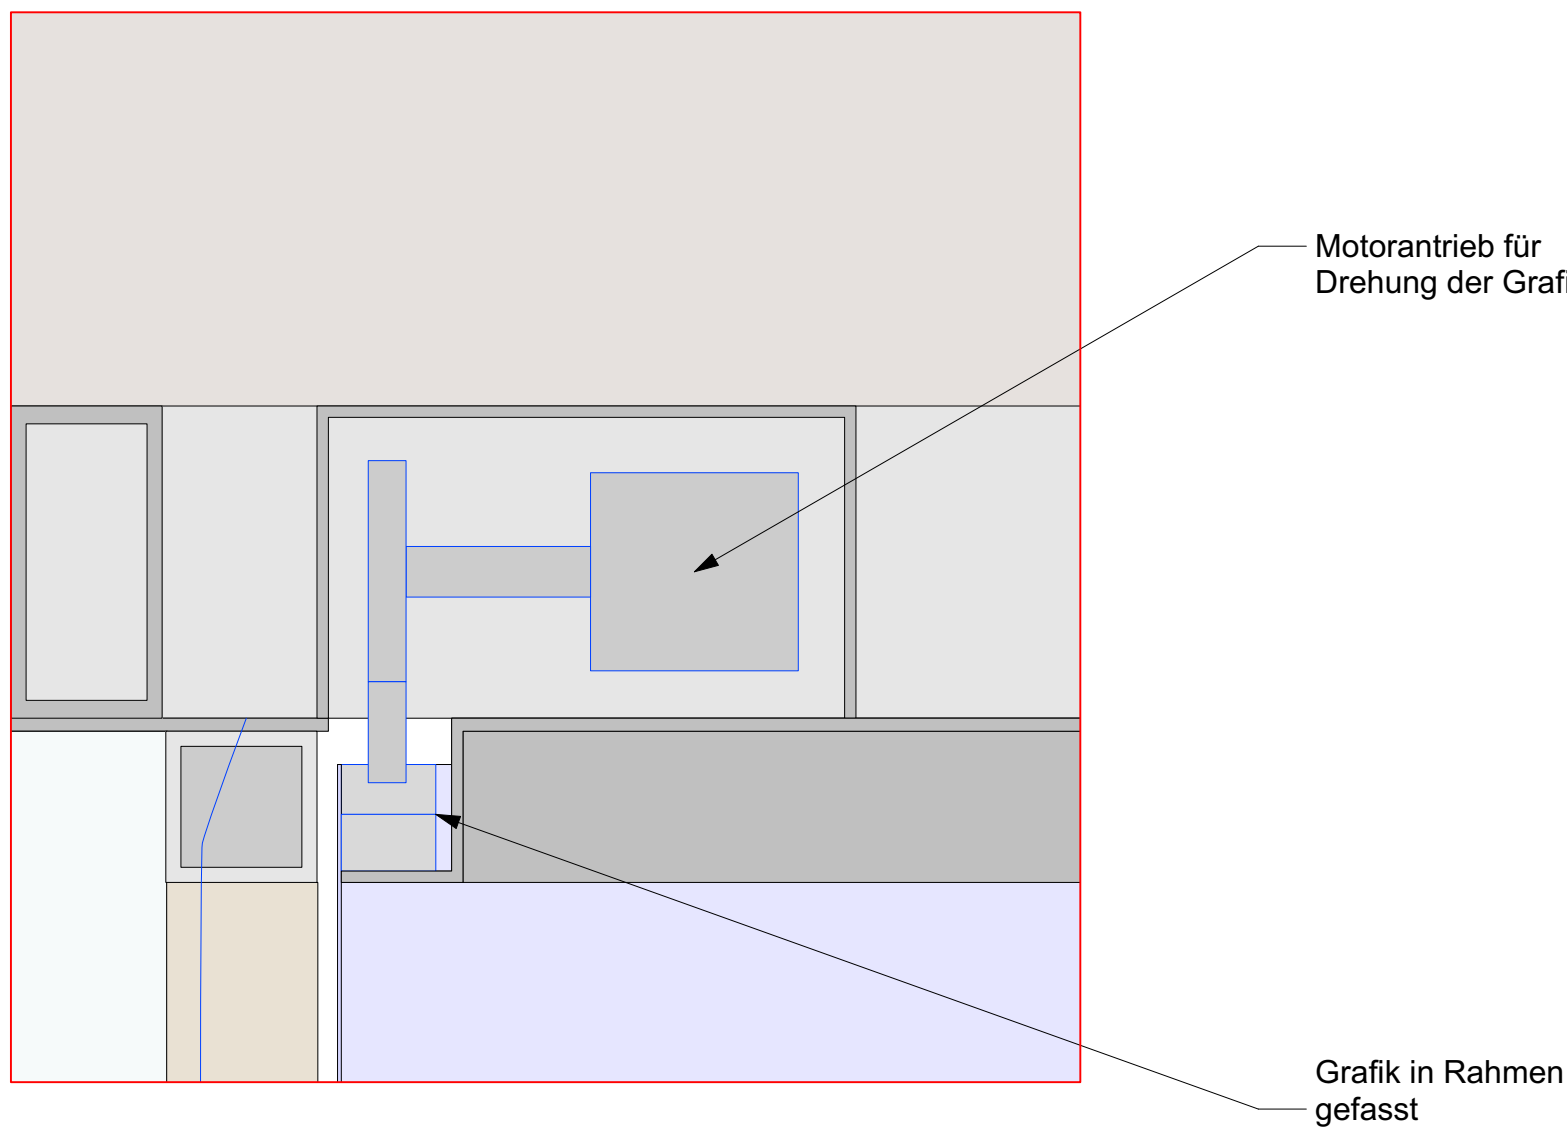


Positionen für R135
624.R135.01

NCS S 1005 Y30R

Resopal_Affinity_
0147-TS

Keine Werkstattzeichnung. Alle Maße sind vom Auftragnehmer eigenverantwortlich vor Ort zu prüfen - Differenzen an Planer überprüf und freigeben werden. Standsicherheit und Statik, sowie Ausführung der Unterkonstruktion liegen in der Verantwortung des AN. Die in den Zeichnungen angegebenen Unterkonstruktionen sind statisch zu überprüfen und zu bemessen.

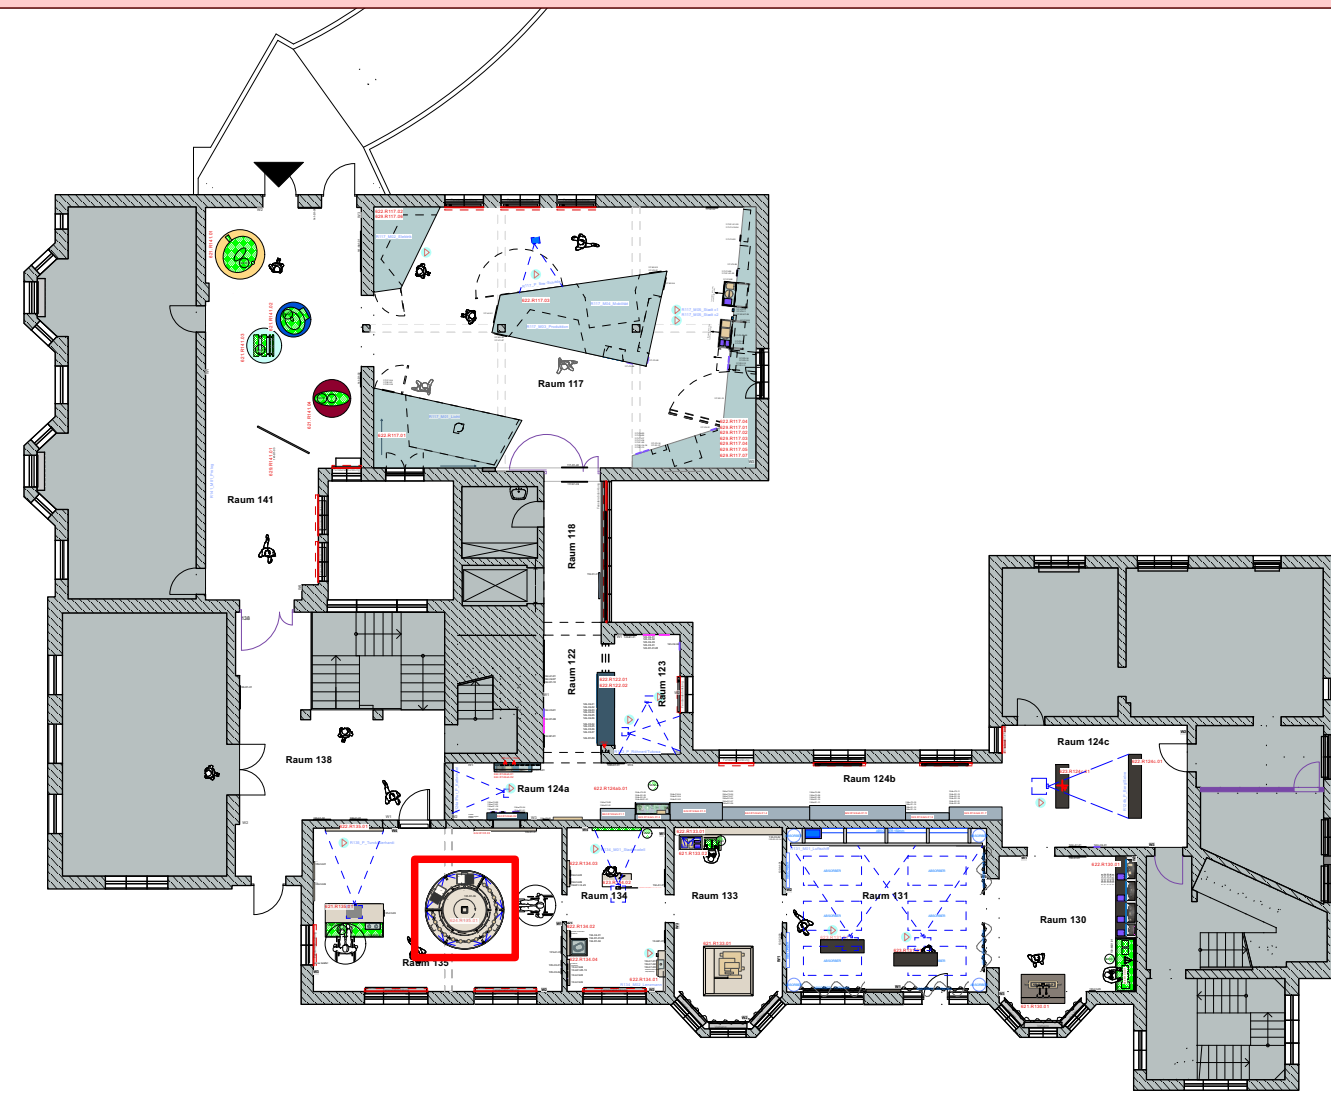

Änderung zur Ursprungsdatei vom				
Index	Datum	gez.	Art der Änderung / Ergänzung	