

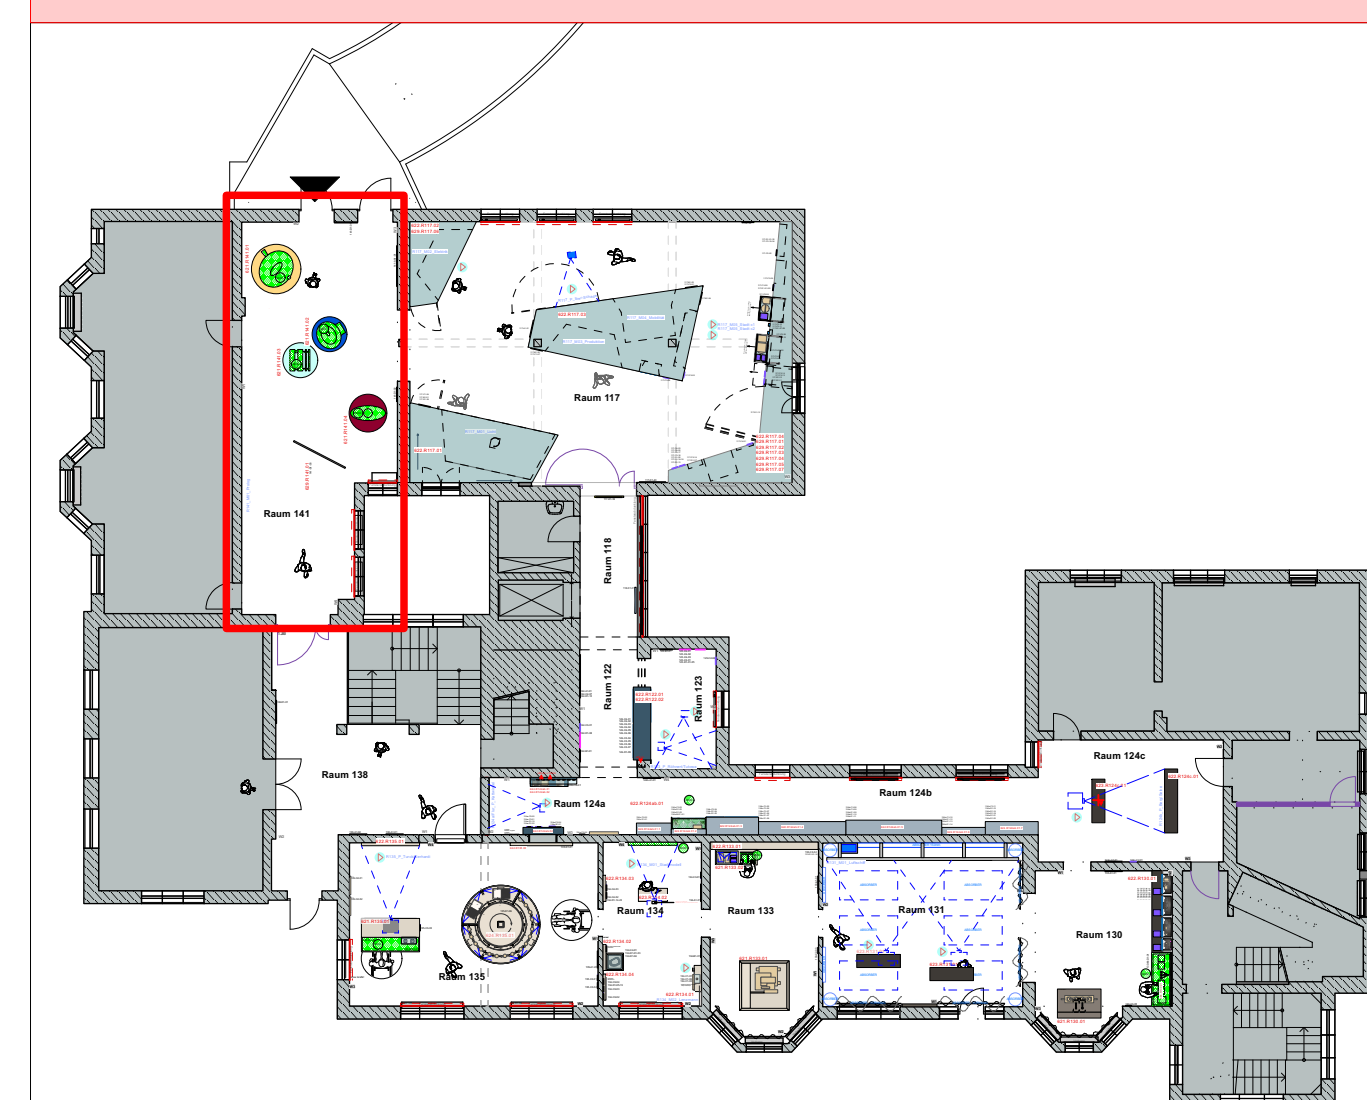
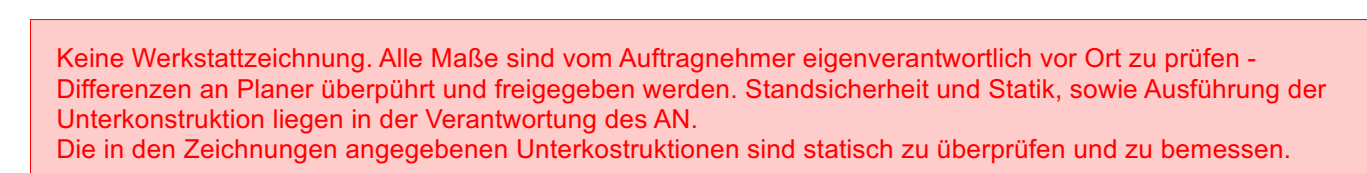
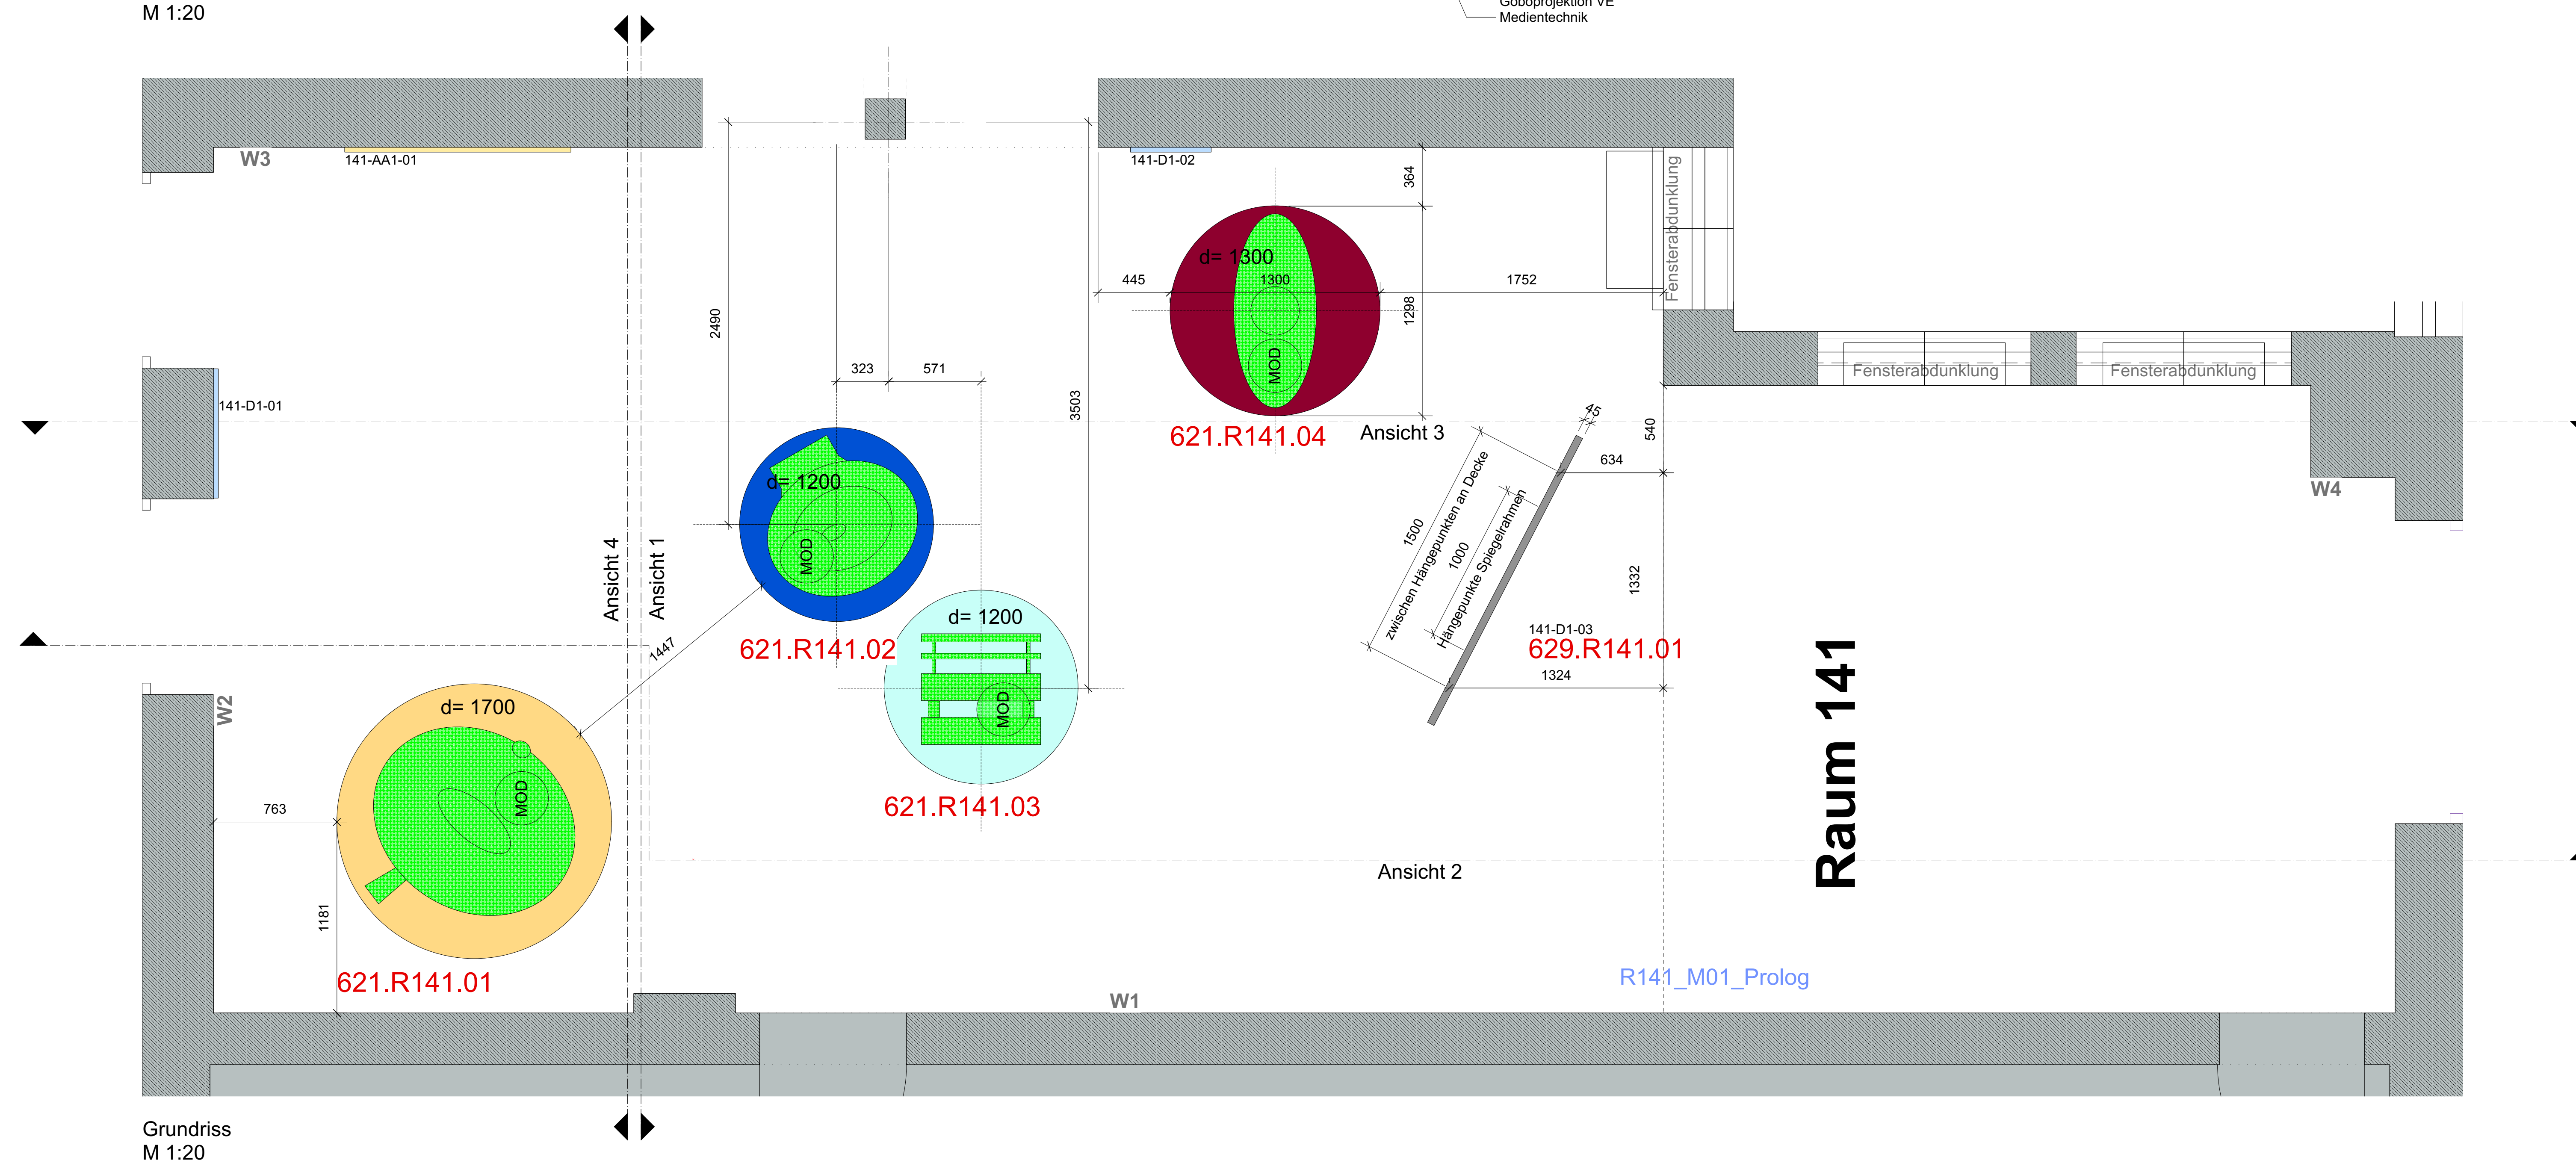
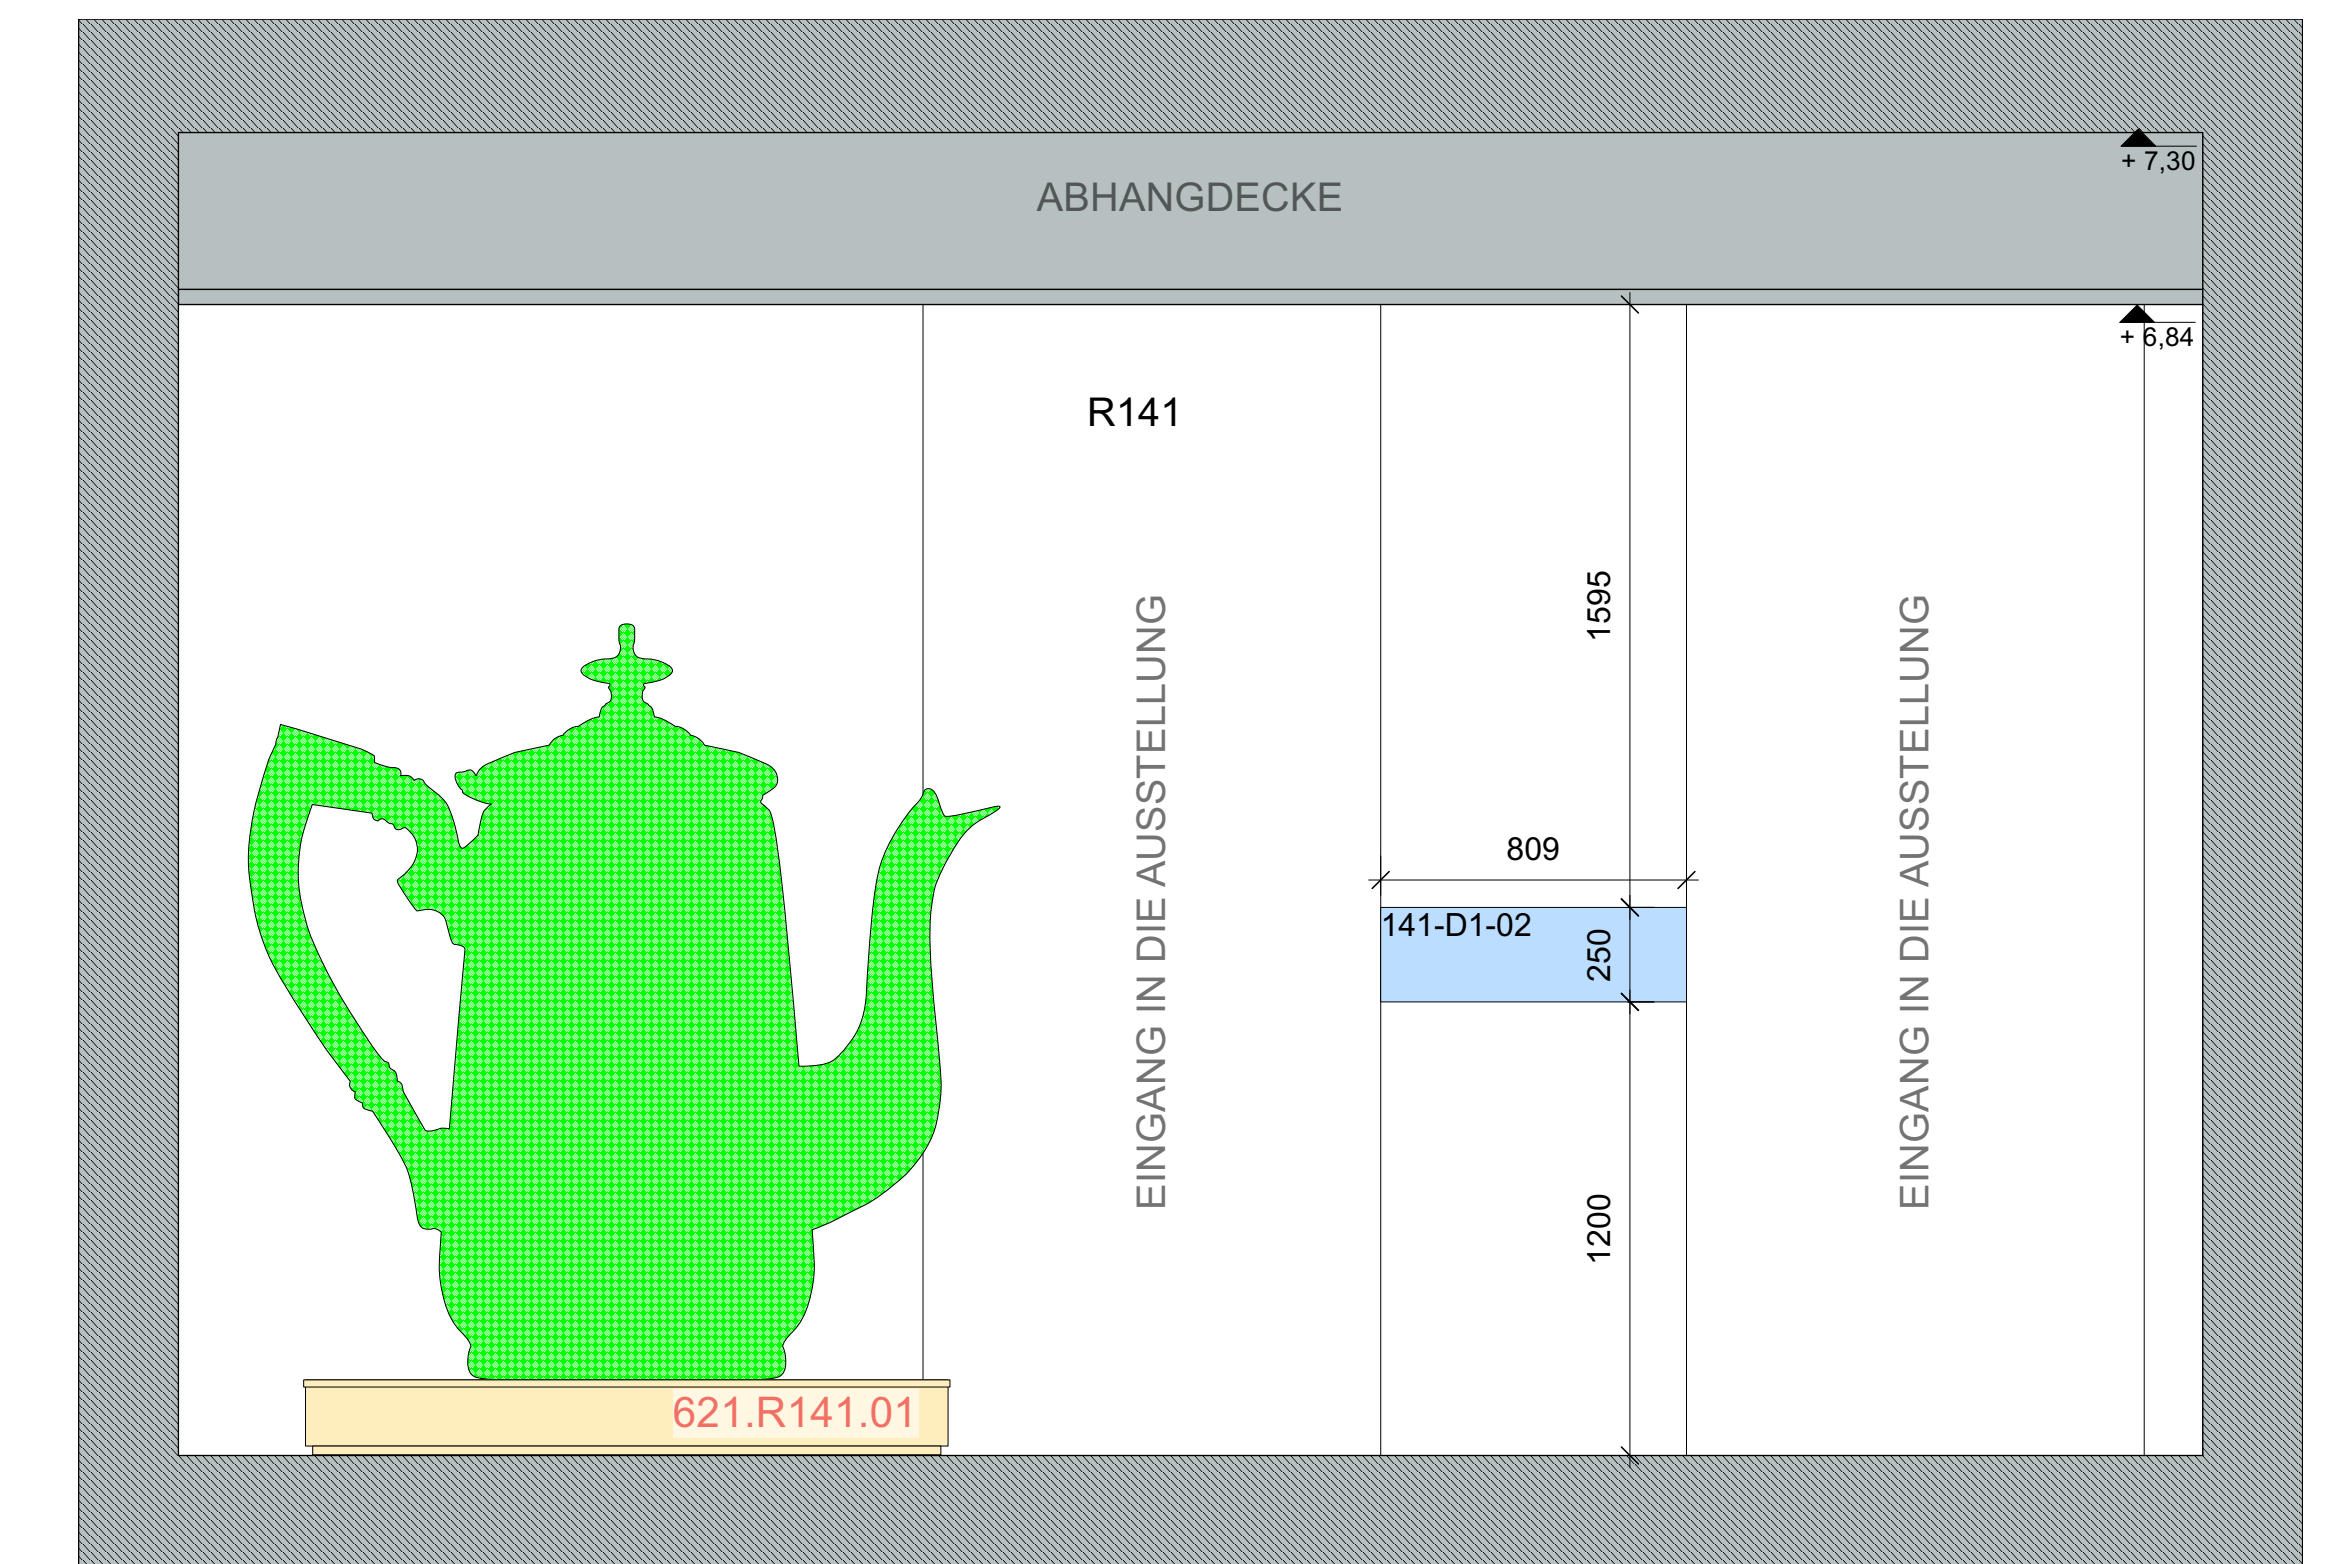
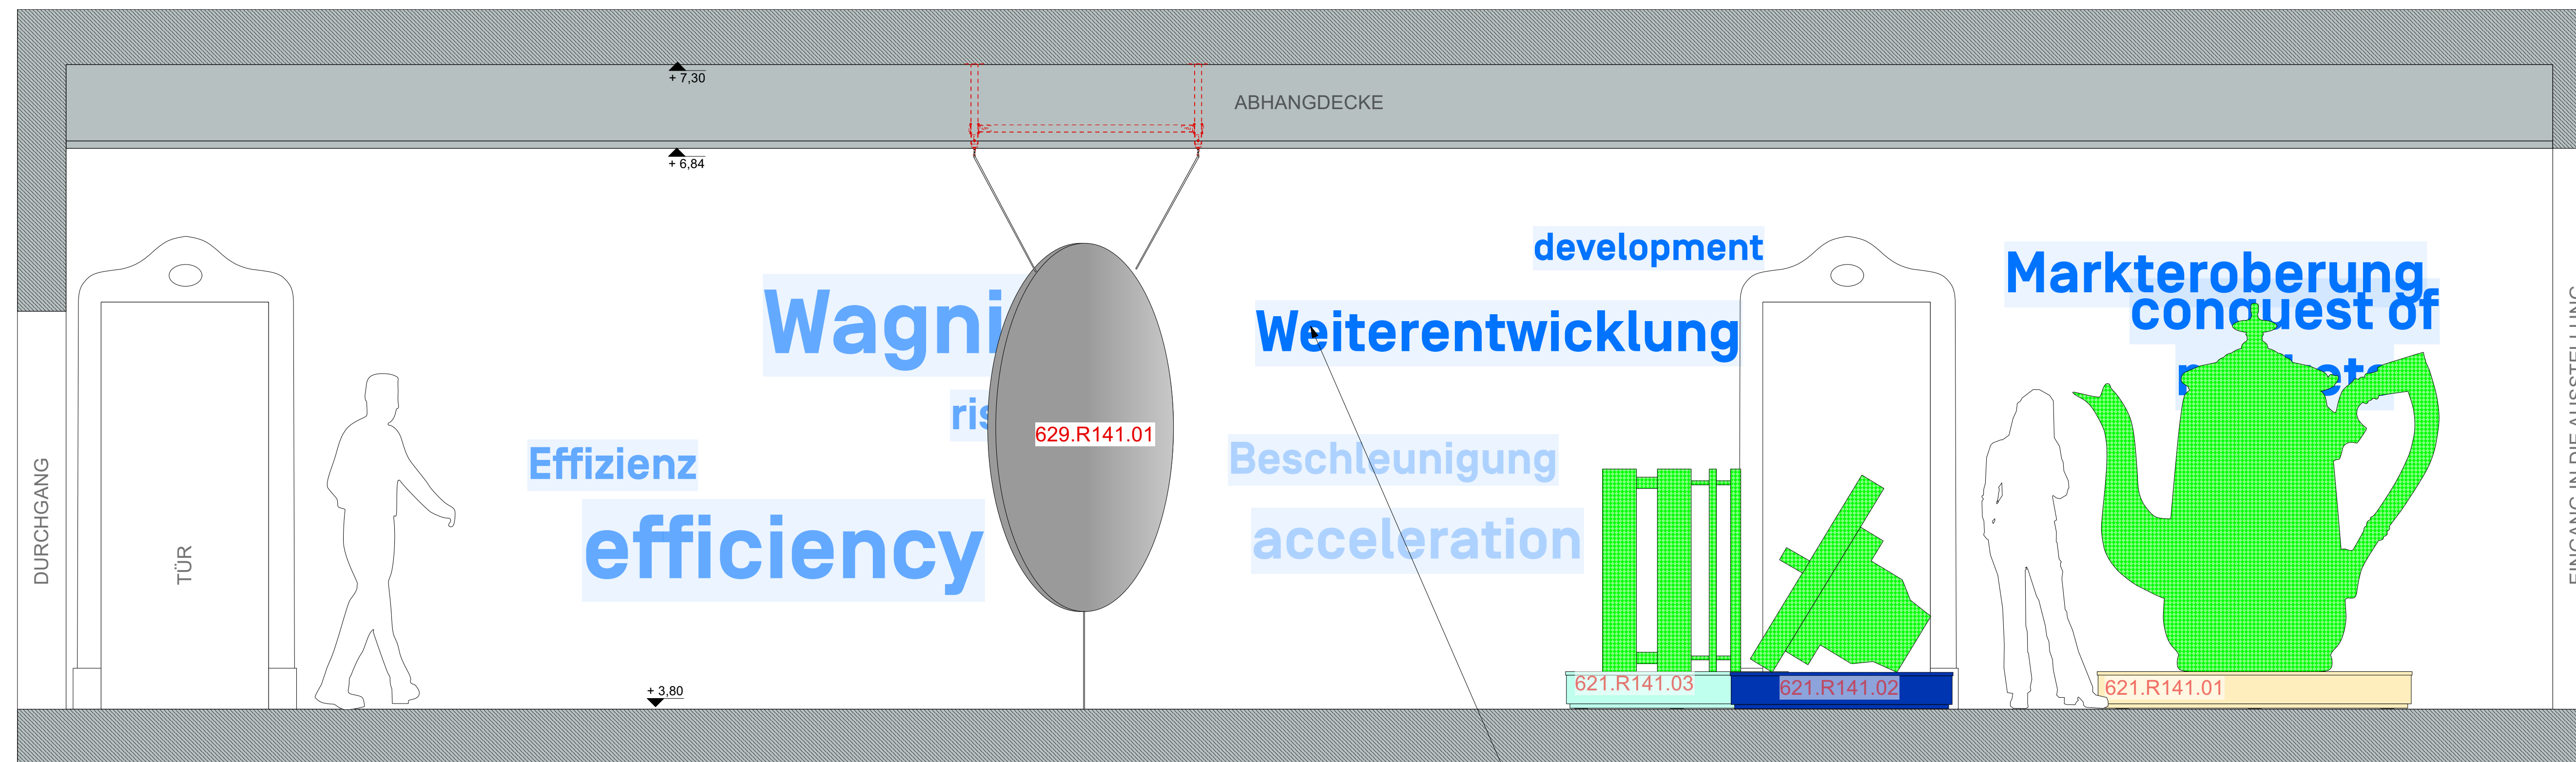
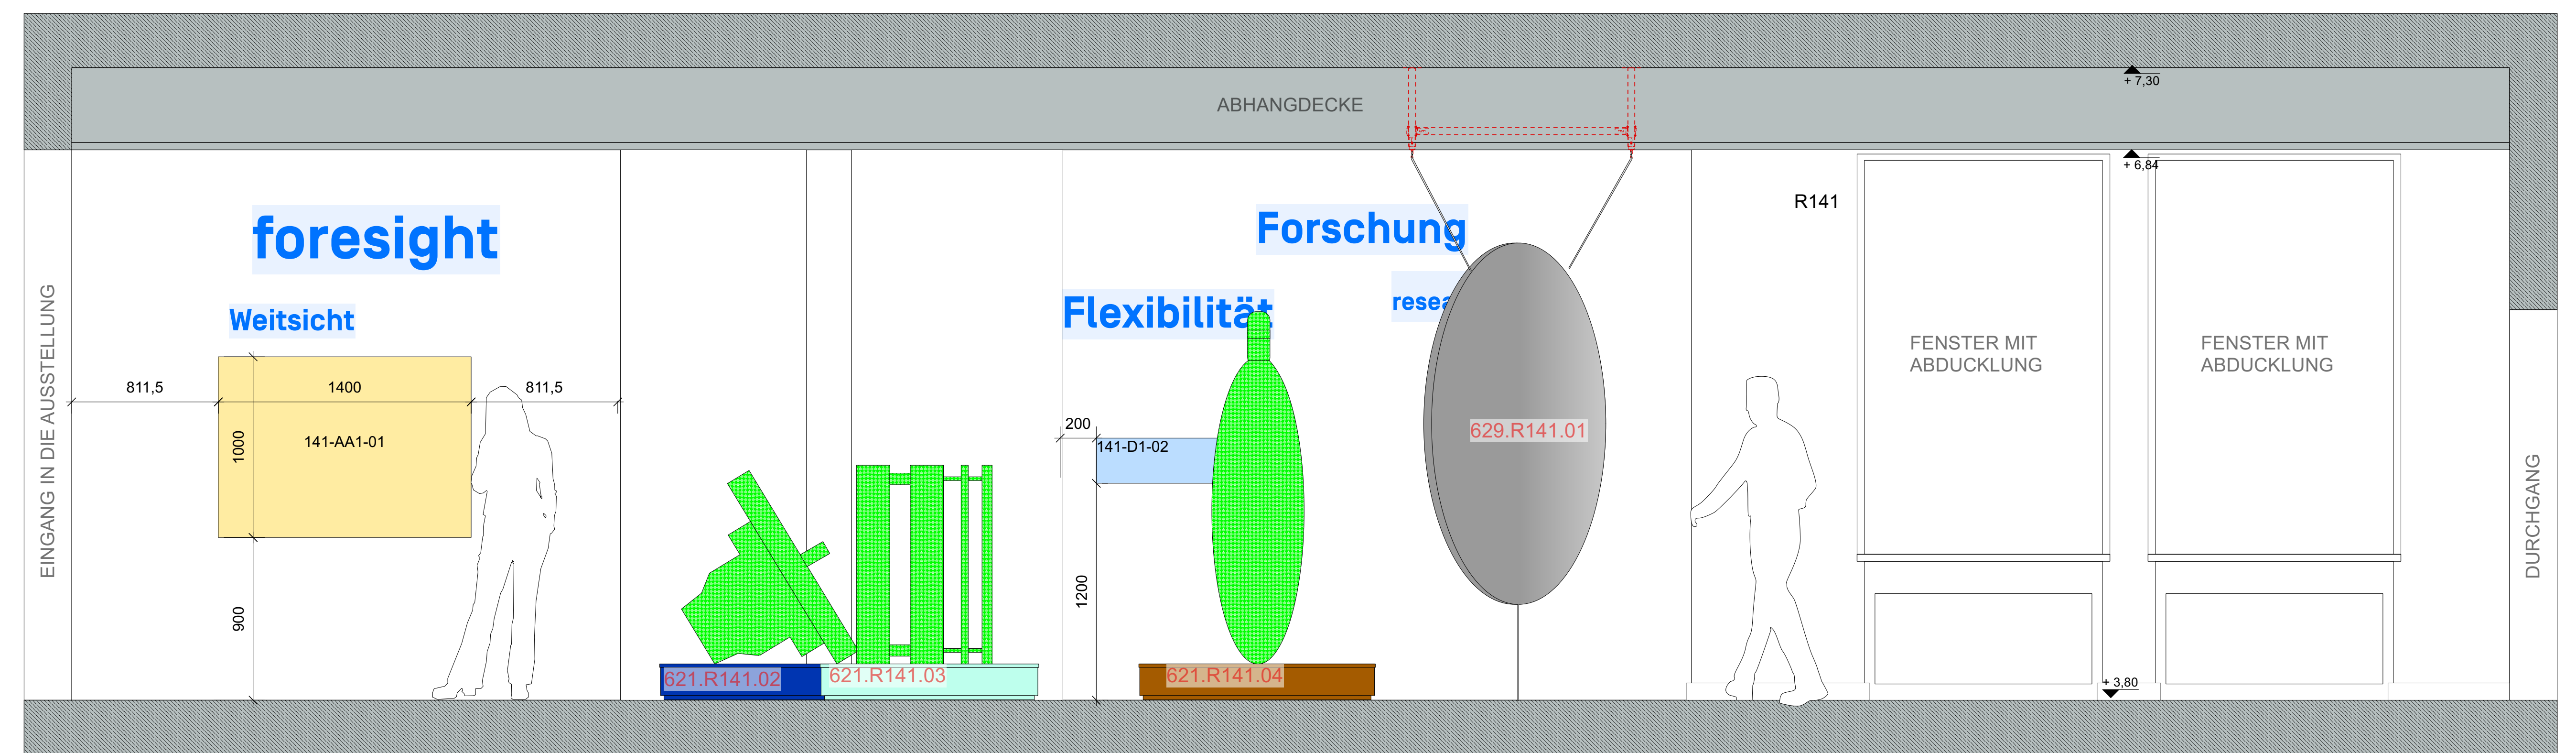


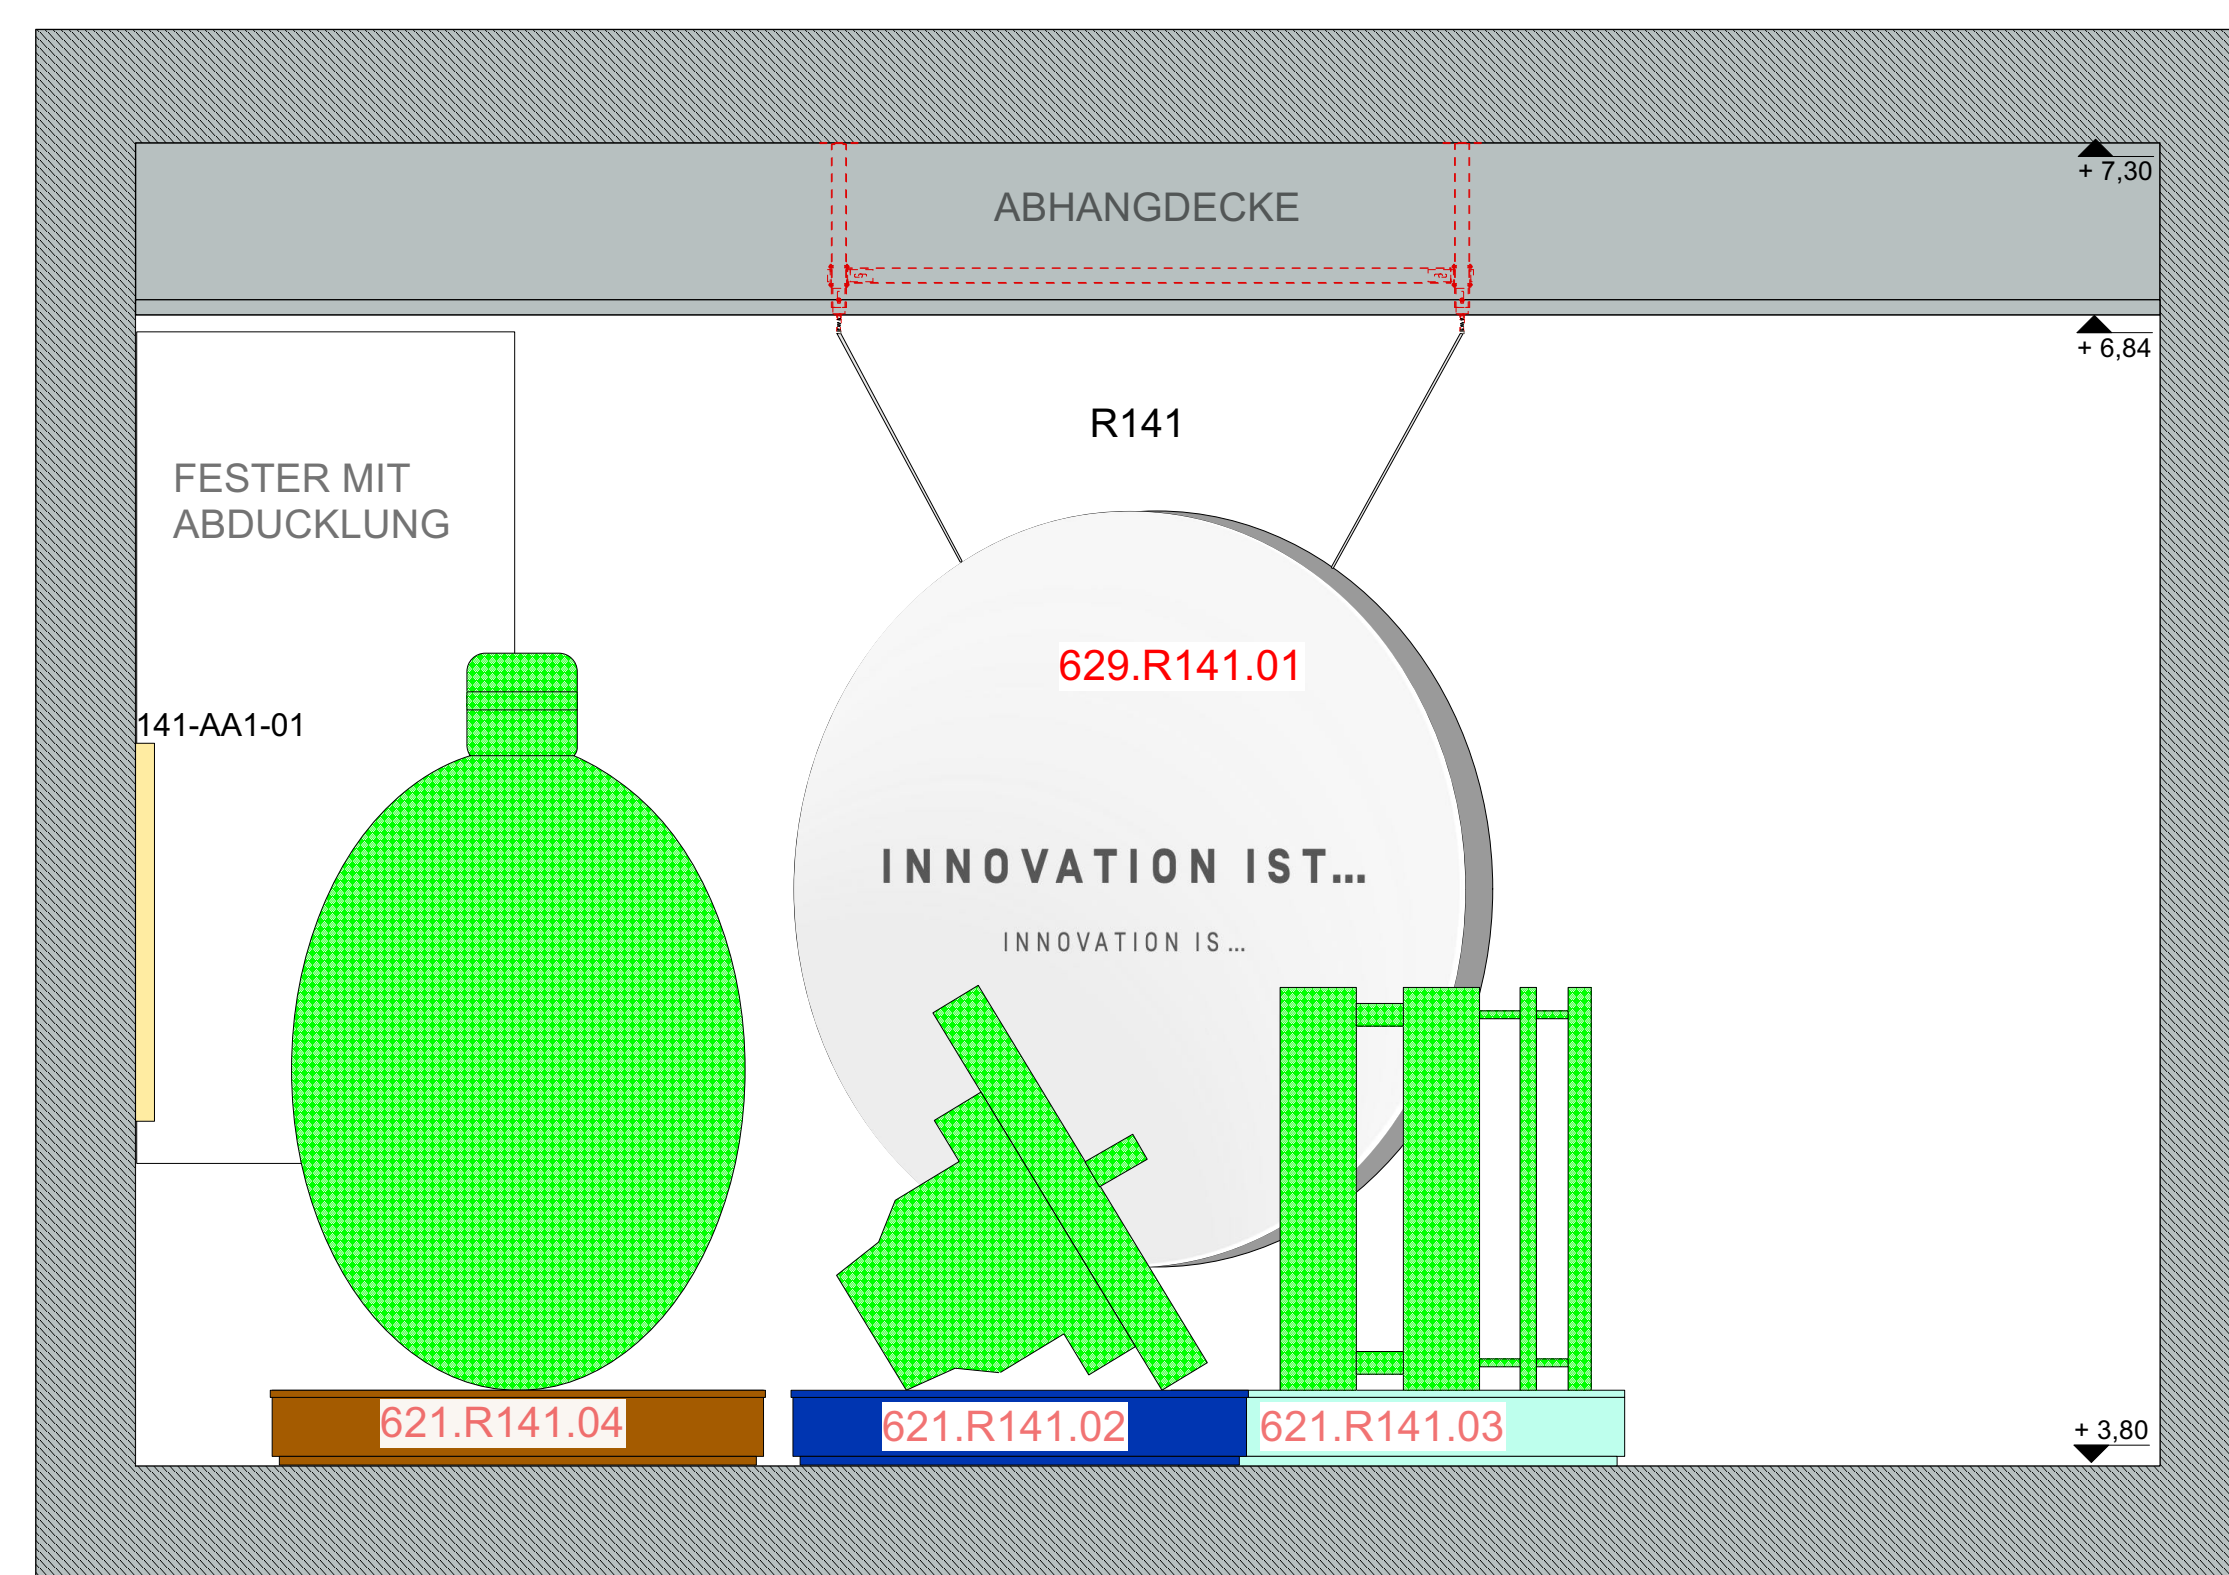

Änderung zur Umpröfung vom										
Index	Datum	gez.	Art der Änderung / Ergänzung							
BauherrInnen			Bauherren/Nutzer				Planverfasser			
Neue Dauerausstellung im Stadt- und Geschichtsmuseum Lüdenscheid			Stadt Lüdenscheid Fachbereich Kultur, Museum, Galerie und Arch. c/o Museum der Stadt Lüdenscheid Friedrich-Weg 100-101a, 10 58511 Lüdenscheid				DUNCAN MCCAULEY Adolfstraße 5 10500 Berlin T 030 847 2277-0 F 030 847 2277-18 mccauley@duncanmccauley.com			
Status	Zeichnung									
AP	NDA_Ausstellungsbau_LPH5_Raum141_01									
Leistungsphase			Kurzbezeichnung Plan	Index	10.09.2024		gez.	Format	Maßstab	Einr.
LPH5	NDA_LPH5_AP_R141_01						an	A0	1:20	mm

621.R141.01+02+03+04
Kreisförmige Sockel zur Präsentation von übergroßen Nachbildungen von Exponaten.
Sockelbau von VE Ausstellungsbau, Objekte von VE Modellbau, Befestigung der Exponate muss von AN mit VE Modellbau geklärt werden

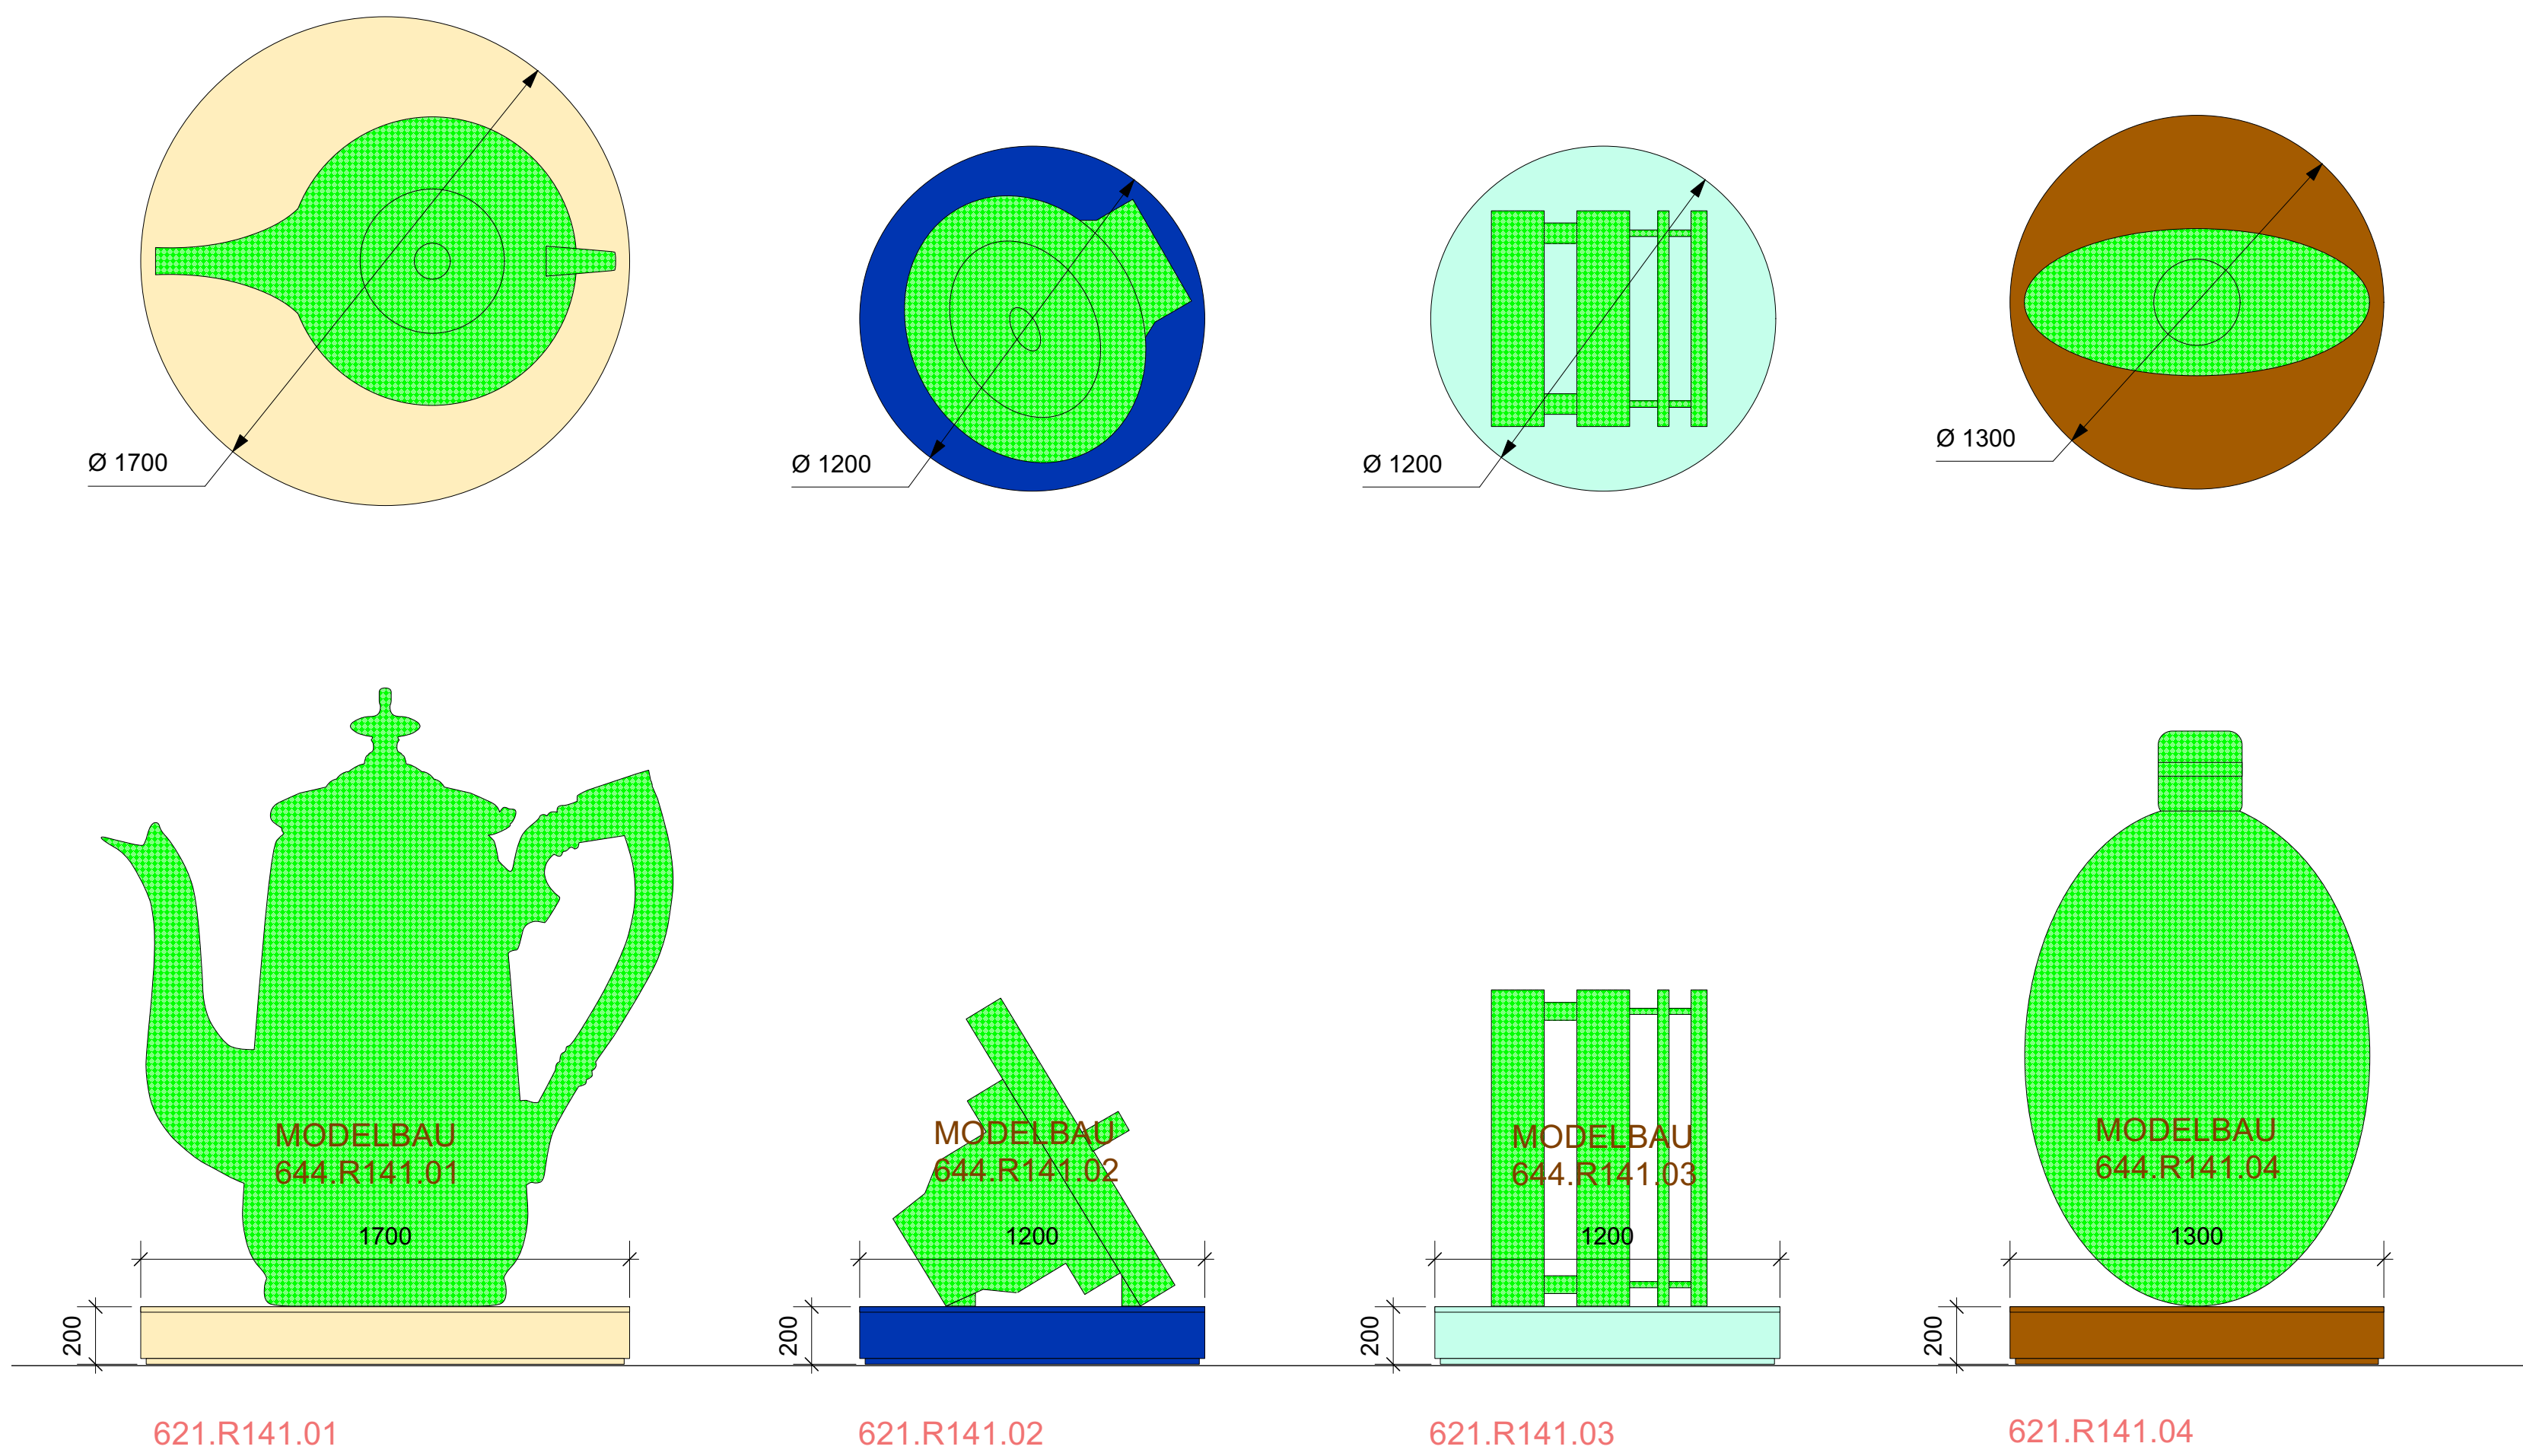

M 1:20

Farbigkeit der Podeste:
Podest 621.R141.01: NCS S 1070-Y50R
Podest 621.R141.02: NCS S 1060-G
Podest 621.R141.03: NCS S 3040-R60B
Podest 621.R141.04: NCS S 1040-Y
Endgültige Festlegung nach der Bemusterung.
Bei der Farbigkeit dieses Podestes besteht eine Schnittstelle zum AN Modellbau. Die Farben des Modells und des Podestes sind aufeinander abzustimmen.

Holzwerkstoff spritzlackiert nach NCS, 19 mm
Kanten stumpf gestoßen, abgefast und geschliffen.
Alle sichtbaren Oberflächen und Kanten lackiert.

Öffnungen in der UK, um Modellbau Befestigungen und Verschraubungen zum Bestandsfußboden zu gewährleisten.

Revision, abnehmbare Verkleidung, Verkleidung in Position gesichert.

Kante gestoßen

UK liegt in der Verantwortung des AN. Keine Verwendung von Sperrholz. Die Exponatsockel müssen ein Gewicht von min. 300kg tragen und sich auf der Oberfläche nicht verbiegen.

Schnittkanten wasserdicht ausgeführt.

621.R141.01+02+03+04 nach diesem Regeldetail ausgeführt

Horizontaler Schnitt M 1:4


schwarze, höhenverstellbare Stellfüße für schwere Lasten
Sockel auf einer Höhe von 5mm ausrichten und aufstellen.

Exponatnachbildungen des AN Modellbau sollen mit dem Bestandsboden und dem Exponatsockel verschraubt werden. Die UK des Sockels soll in Absprache und Abstimmung mit dem AN Bodenbau geplant und ausgeführt werden.

Verschraubung mit Bestandsboden, 3 x pro Sockel

1-3 Öffnungen pro Sockel in der Oberfläche der Verkleidung des Sockels in Absprache mit dem AN Modellbau vorsehen.


629.R141.01
Metallrahmenaufhängung für kreisförmigen Spiegel
Mechanische Befestigung an bauseits vorhandene Unterkonstruktion.
Doppelseitiger Grafikträger "Innovation ist/ Zukünftige Innovation ist", Befestigung Decke/Boden
Maximalgewicht 100kg in Abstimmung mit dem Statiker

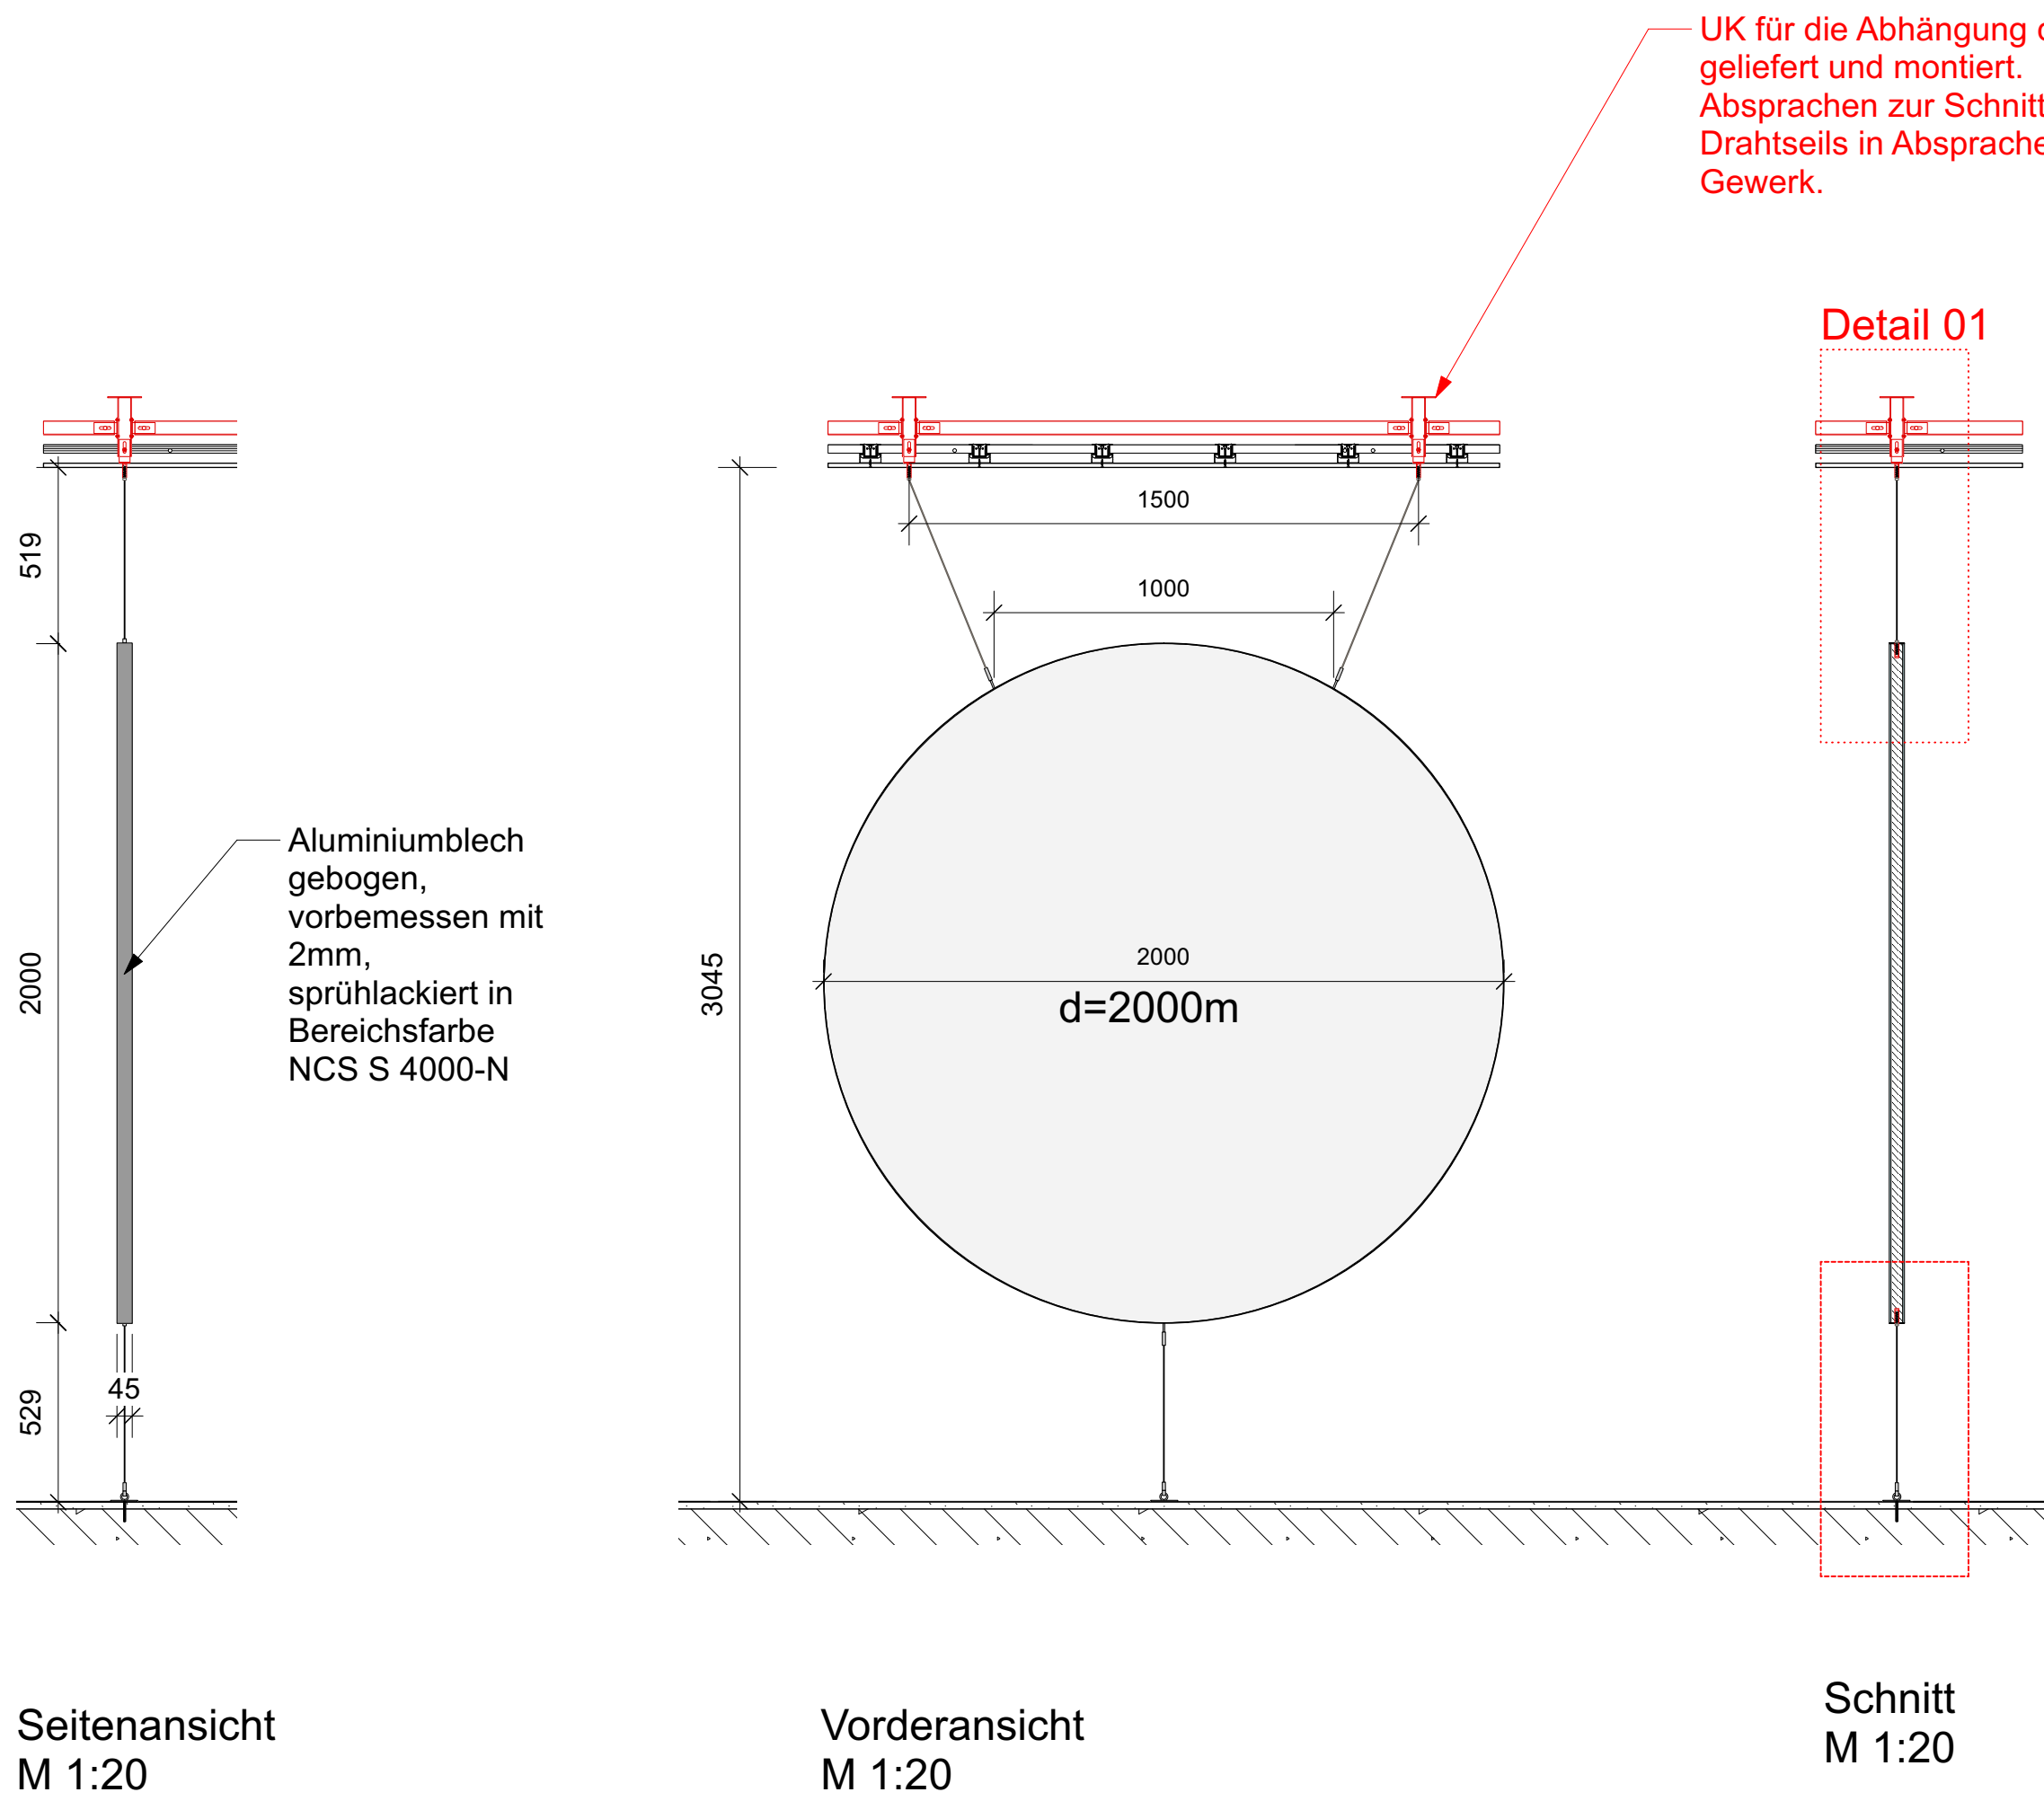


UK für die Abhängung des Spiegels wird bauseits geliefert und montiert.
Absprachen zur Schnittstelle, also Aufnahme des Drahtseils in Absprache mit dem dafür zuständigen Gewerk.

Detail 01

Detail 01
M 1:5

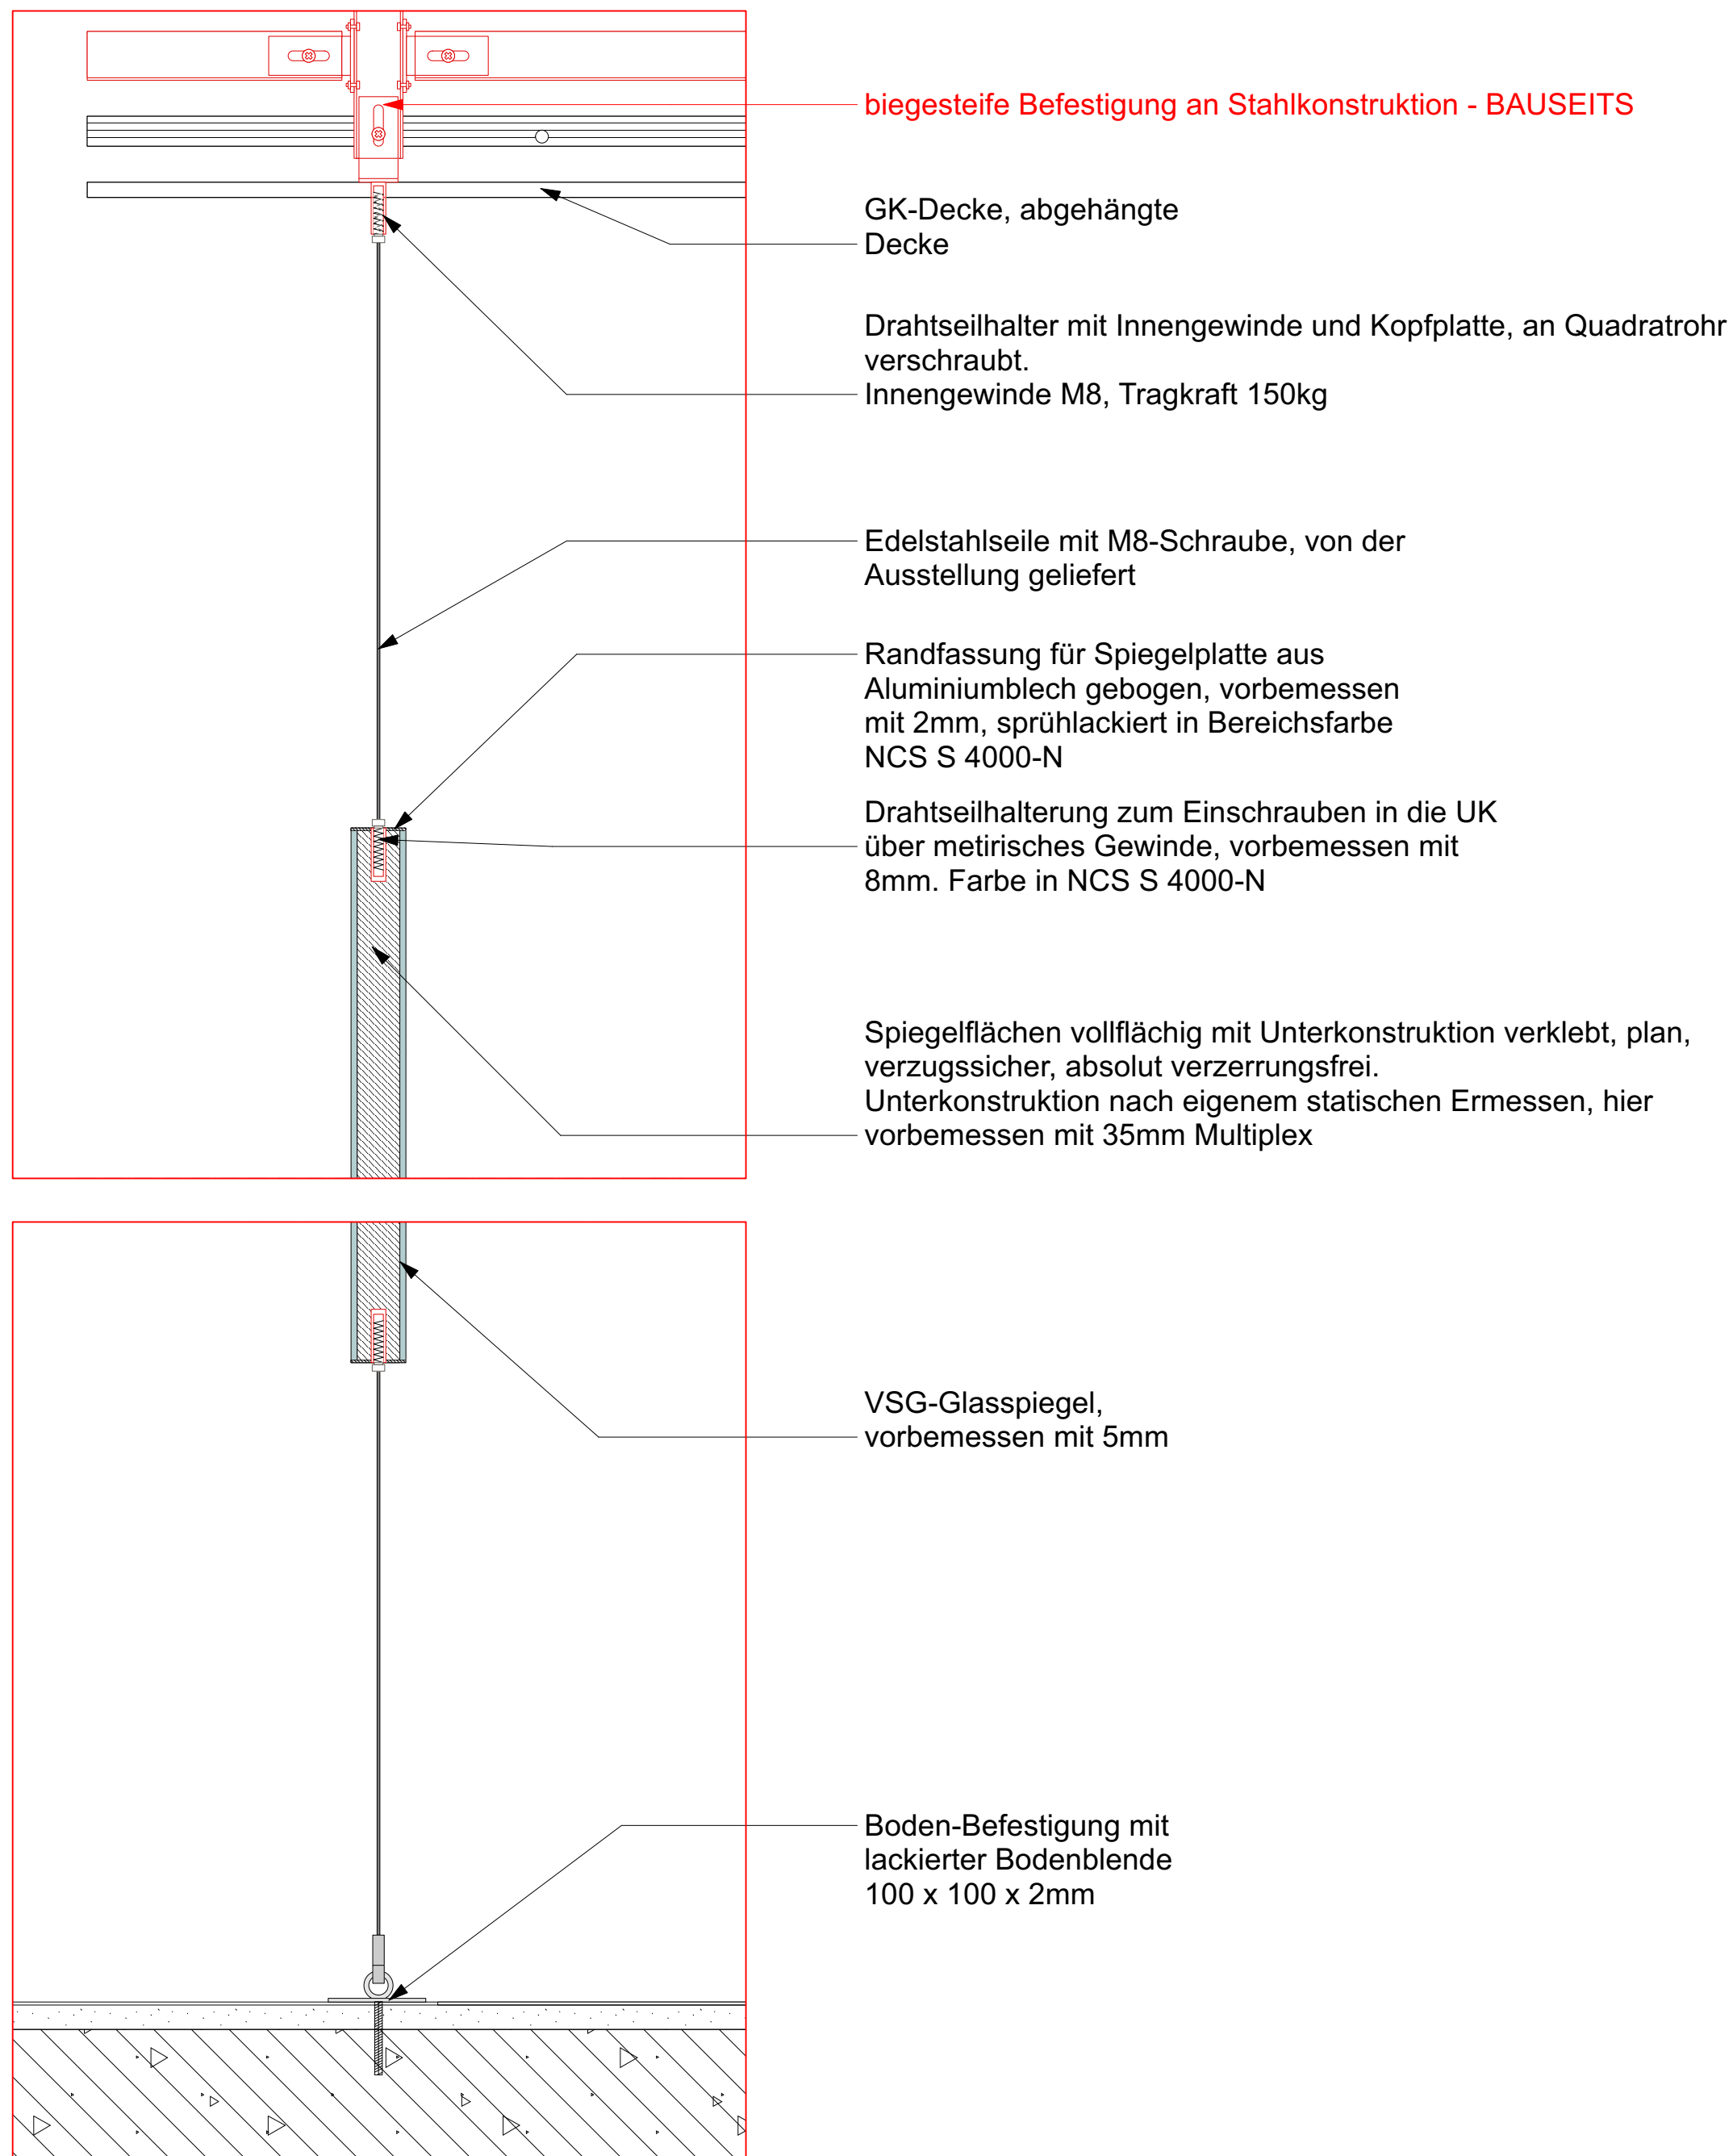

Keine Werkstattzeichnung. Alle Maße sind vom Auftragnehmer eigenverantwortlich vor Ort zu prüfen - Differenzen in Planer überprüf und freigegeben werden. Standsicherheit und Statik, sowie Ausführung der Unterkonstruktion liegen in der Verantwortung des AN. Die in den Zeichnungen angegebenen Unterkonstruktionen sind statisch zu überprüfen und zu bemessen.

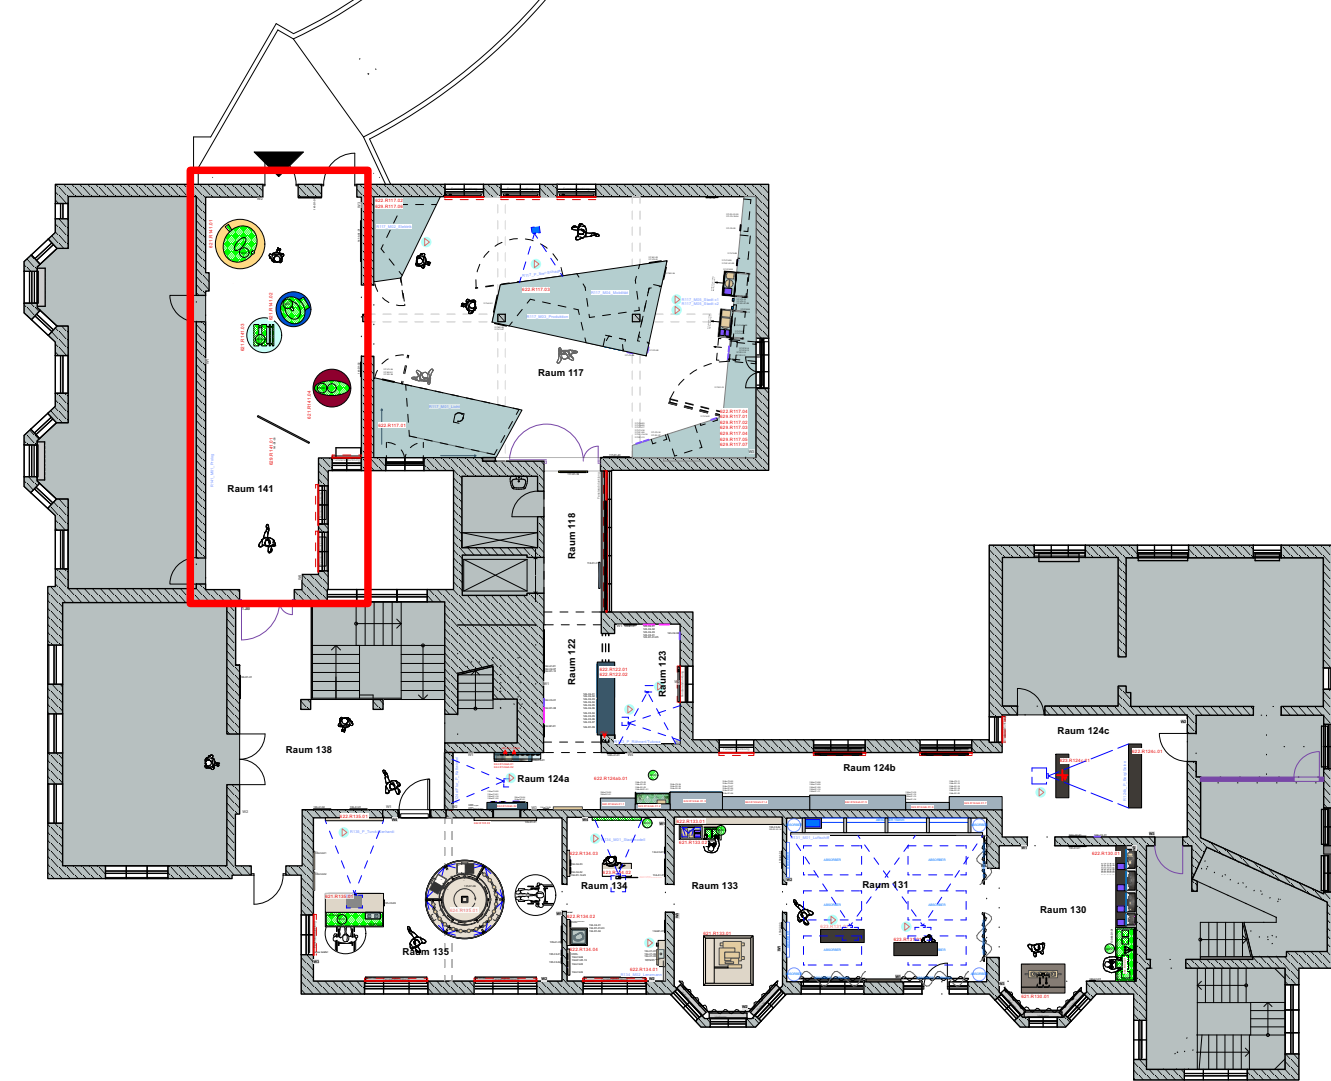

Änderung zur Ursprungsdatei vom				Index				Datum				gez.				Art der Änderung / Ergänzung			
Bauvorhaben				Baumittel/Platz				Planverfasser											
Neue Dauerausstellung im Stadt- und Geschichtsmuseum Lüdenscheld				Stadt Lüdenscheld Fachbereich Kultur, Museum, Galerie und Archiv 15000 Lüdenscheld via Museum der Stadt Lüdenscheld Friedrich-von-Siem-Strasse 15 48699 Lüdenscheld 0521 11111111				Duncan McCauley Adalbertstraße 5 15000 Lüdenscheld T 030 84712277-1 F 030 84712277-1 info@duncanmccauley.com											
Status				Zeichnung															
				NDA_LP5_Ausstellungsplanung_R141_02															
Leistungsphase				Kurzbezeichnung Plan				Index				Datum				gez.			
LP5				NDA_LP5_AP_R141_02				-				10.09.2024				an			
																Format			
																A0			
																Maßstab			
																1:20			
																Einheit			
																1:2			
																1:5			
																mm			