



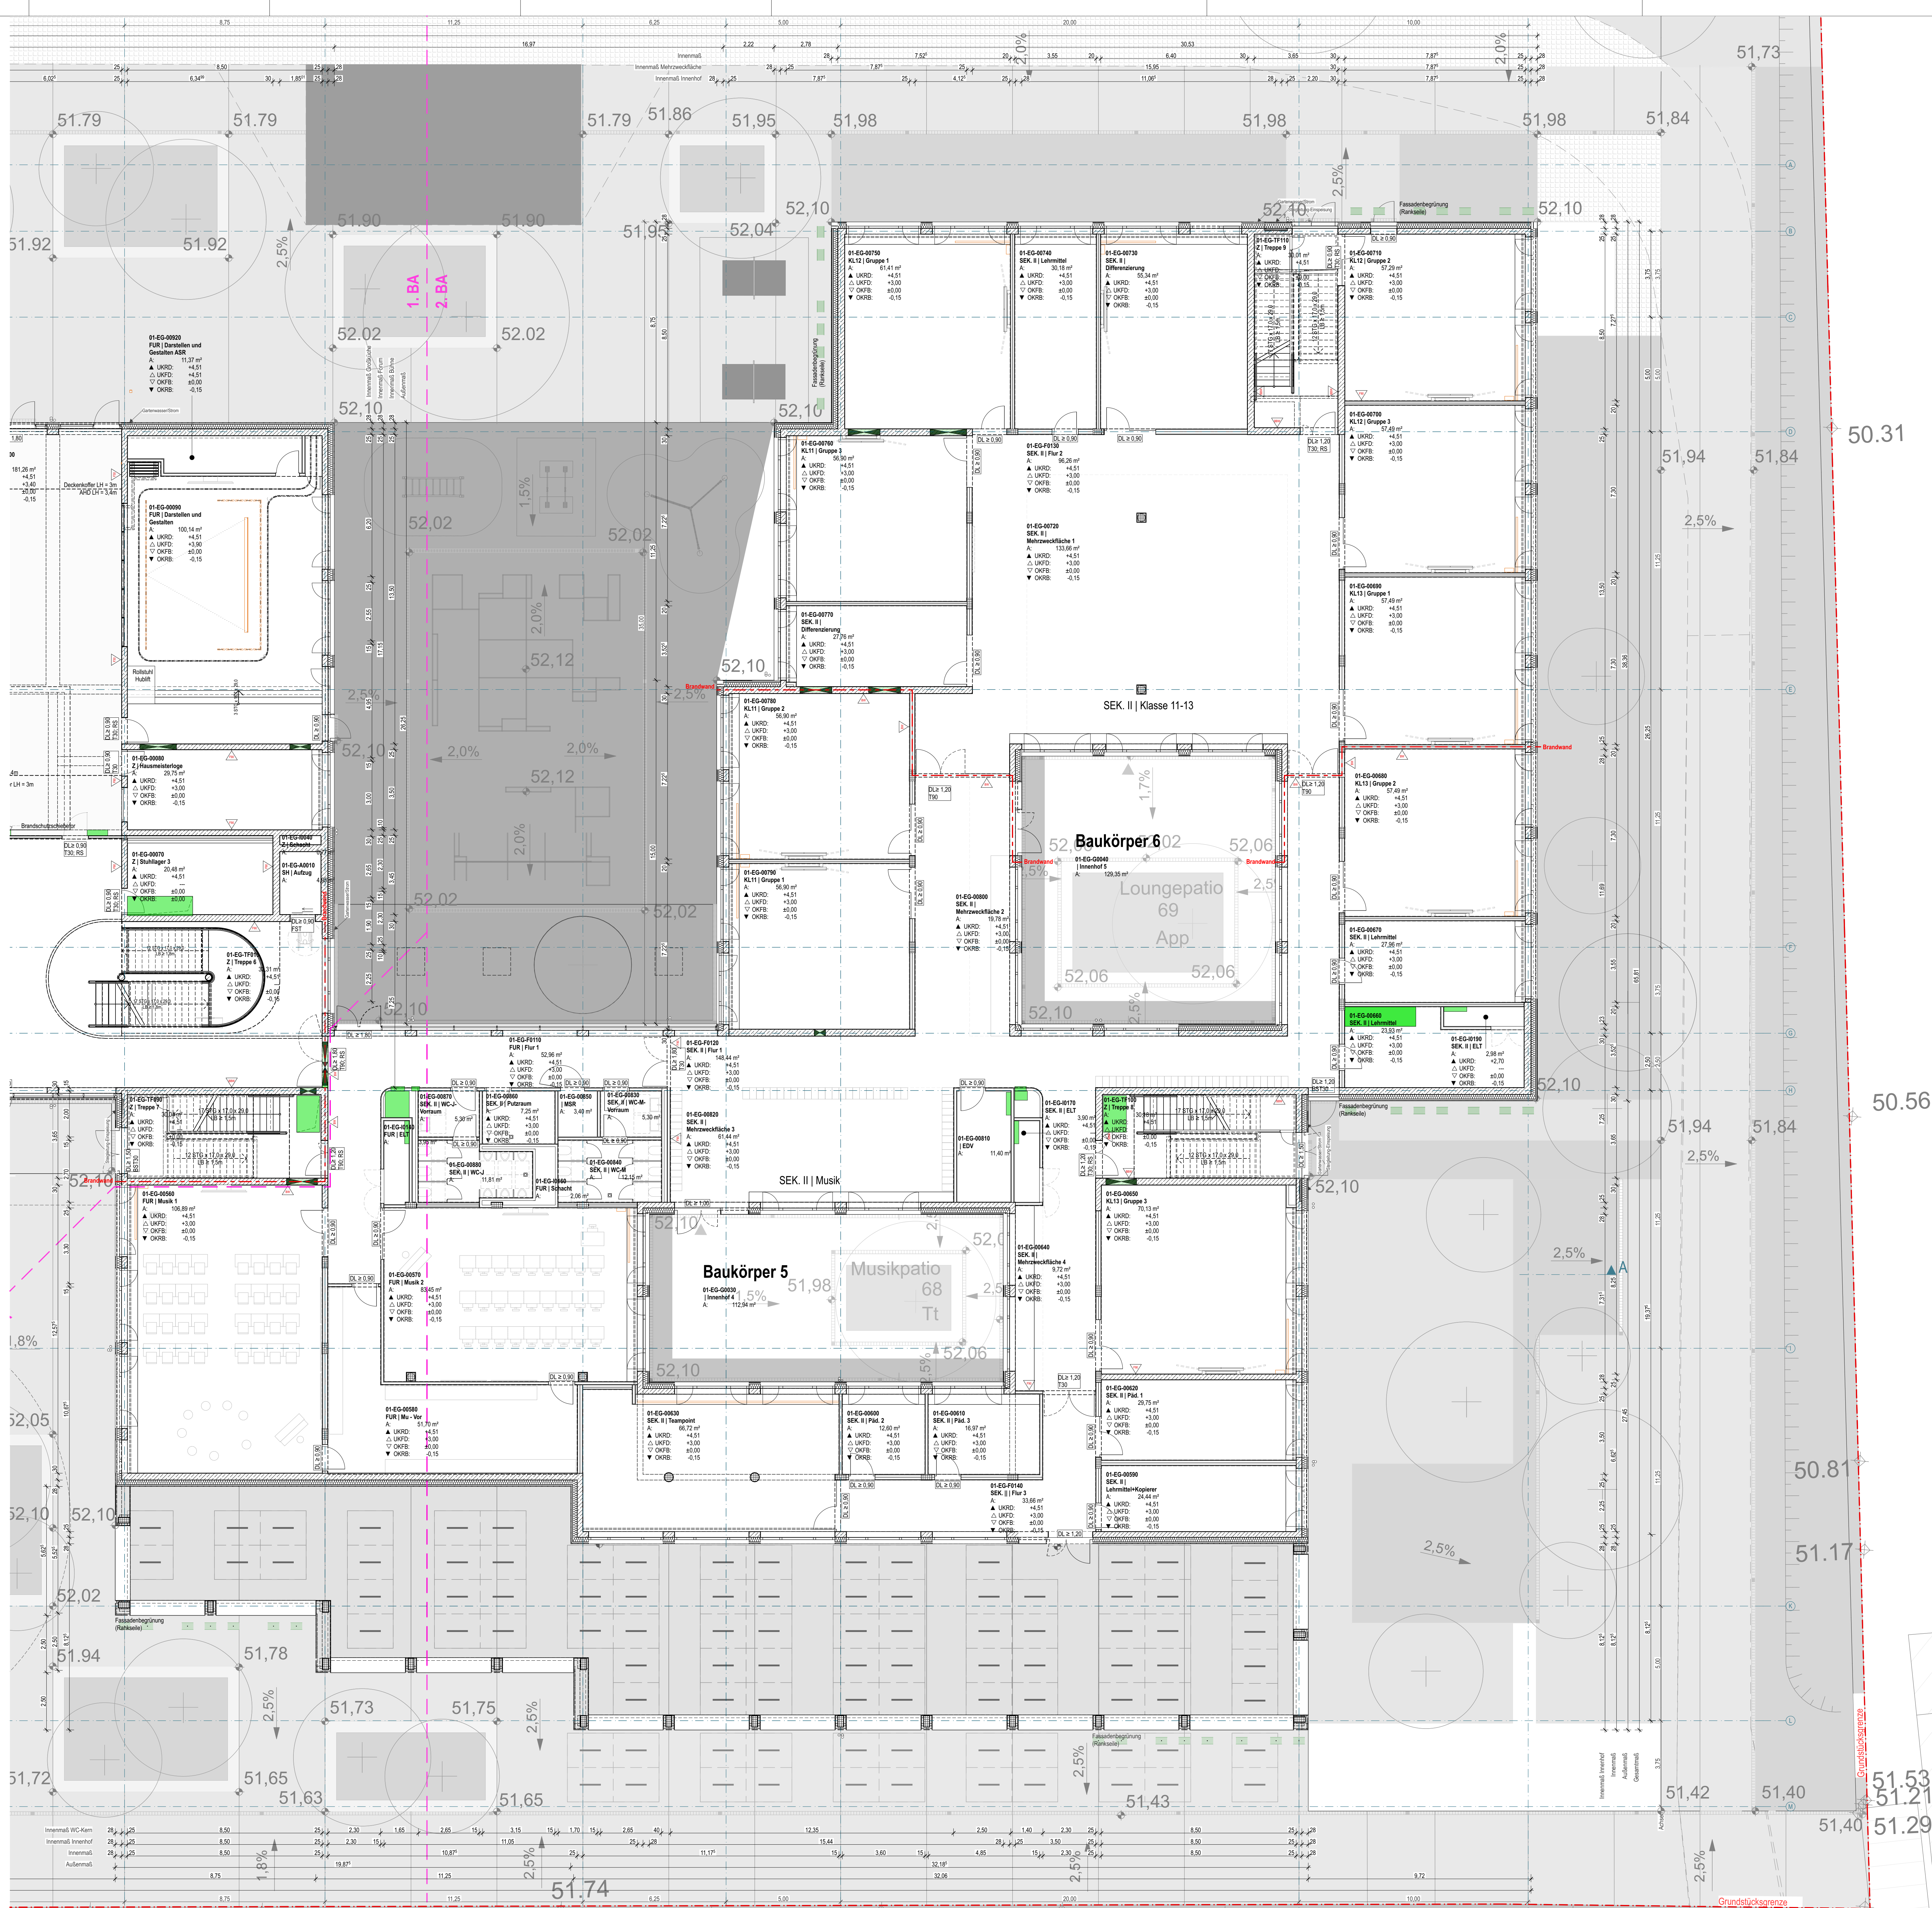

Materialien	Dachflächen	Materialien Bestand
Ortbeton, unbewehrt / Estrich	Dach, begrünt extensiv	Ortbeton, unbewehrt / Estrich
Ortbeton, bewehrt	Dach, begrünt intensiv	Ortbeton, bewehrt
Ortbeton, VU-Beton	Dach, Metall	Ortbeton, VU-Beton
Stahlbetondeckung	Dach, Pflasterbelag	Stahlbetondeckung
Mauerwerk	Dach, Kies	Mauerwerk
Dämmung	Dach, Glas	
Trockenbauwand		
Holztafel		
Stahlblech		
Geländekies		

Linien	Koten
--- Achsen	▽ OK Oberkante fertig
--- Bauteil oberhalb Schnittebene	▽ OK Oberkante roh
--- Bauteil unterhalb Schnittebene	▽ OK Unterkante roh
--- Grundstücksgrenze	▽ OK Unterkante fertig
	▽ OK Vordeckende roh
	▽ OK Vordeckende fertig
	▽ OK Oberkante Rohfußboden GR
	▽ OK Oberkante Fertigfußboden GR

Oberflächen
▽ SBO Beton ohne Anf. gemäß ZTV
▽ SpA Spachtel mit Anstrich
▽ PA Putz mit Anstrich
▽ FL Fliesen

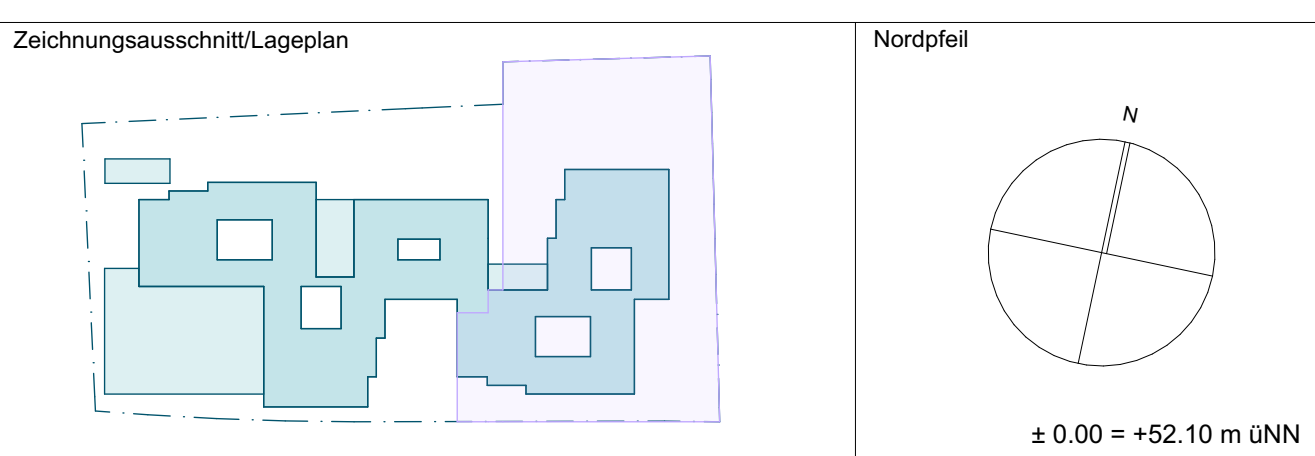

BAUHERR:	GEBÄUDEMANAGEMENT MÖNCHENGLADBACH 41050 MÖNCHENGLADBACH TEL. 02161/250 FAX 02161/258999
GENERALPLANER:	GRUNDSTÜCKSEIGENTÜMER: Stadt Mönchengladbach BAUGRUNDSTÜCK: Flur: 40 / Flurstück: 372 41069 Mönchengladbach

PROJEKT:	PLANART: GESCHOSS
LP3	GR E00
7. Gesamtschule Mönchengladbach Breite Straße, 41069 Mönchengladbach, Nordrhein-Westfalen, Deutschland	STATUS: VERSION
	V 07

Plannummer:								
7GE_LP3_ARC_GR_E00_XXX_002_V_07								
Plannummer	Leistungsphase	Verfasser	Art	Ebene	Inhalt	Nummer	Status	Version

SICHTVERMERKE DER GENEHMIGUNGSBEHÖRDE:			

GEZ:	MASSTAB:	BLATT-NR.	PROJEKT-NR. GMMG
AW	1:100	..	2300044-1
DAT:			
14.08.2026			
Blattgröße 841 x 1.189			

Vorabzug
Teilnehmer-
wettbewerb