



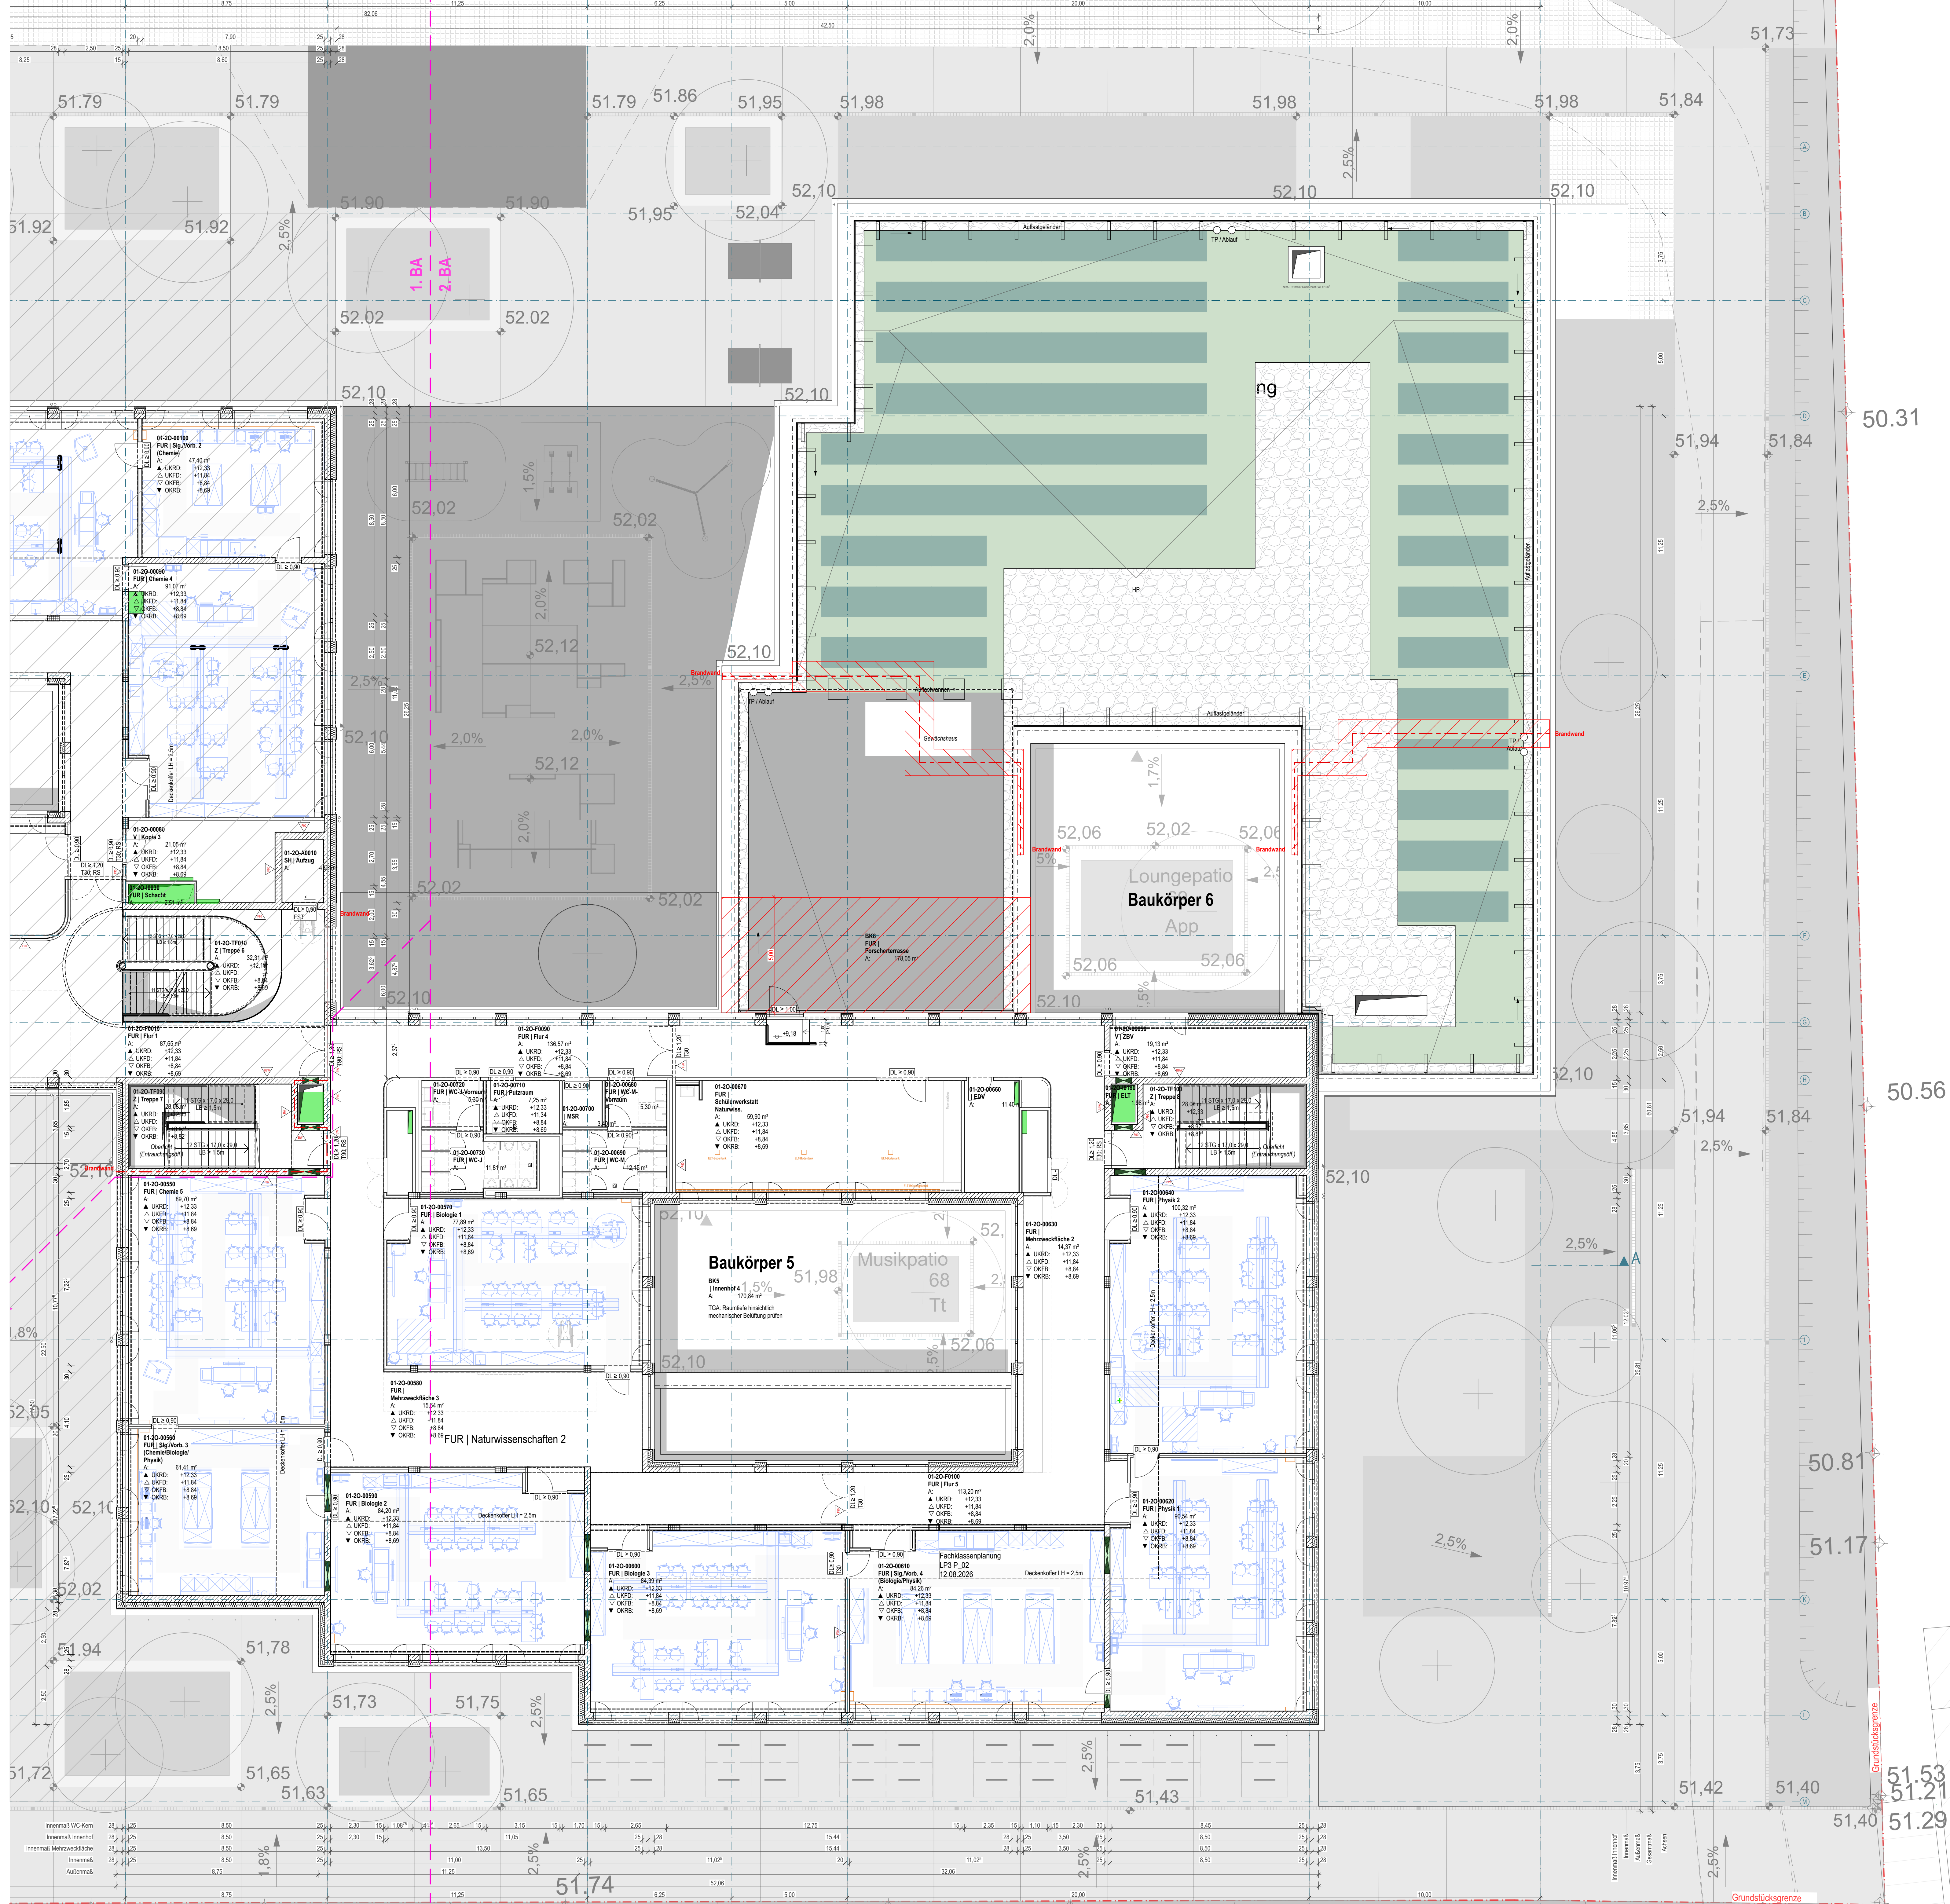

Materialien	Dachflächen	Materialien Bestand
Ortbeton, unbewehrt / Estrich	Dach, begrünt extensiv	Ortbeton, unbewehrt / Estrich
Ortbeton, bewehrt	Dach, begrünt intensiv	Ortbeton, bewehrt
Ortbeton, VU-Beton	Dach, Metall	Ortbeton, VU-Beton
Stahlbetondeckung	Dach, Pattenbelag	Stahlbetondeckung
Mauerwerk	Dach, Kies	Mauerwerk
Dämmung	Dach, Glas	
Trockenbauwand		
Holzbauteil		
Stahlbauteil		
Geländekies		

Linien	Koten
--- Achsen	▽ OK Oberkante fertig
--- Bauteil oberhalb Schnittebene	▽ OK Oberkante roh
--- Bauteil unterhalb Schnittebene	▽ OK Unterkante roh
--- Grundstücksgrenze	▽ OK Unterkante fertig
	▽ OK Vorderkante roh
	▽ OK Vorderkante fertig
	▽ OK Vorderkante fertig GR
	▽ OK Oberkante Fertigfußboden GR

Oberflächen
▽ SBO Beton ohne Anstrich gemäß ZTV
▽ SpA Spachtel mit Anstrich
▽ PA Putz mit Anstrich
▽ FL Fliesen

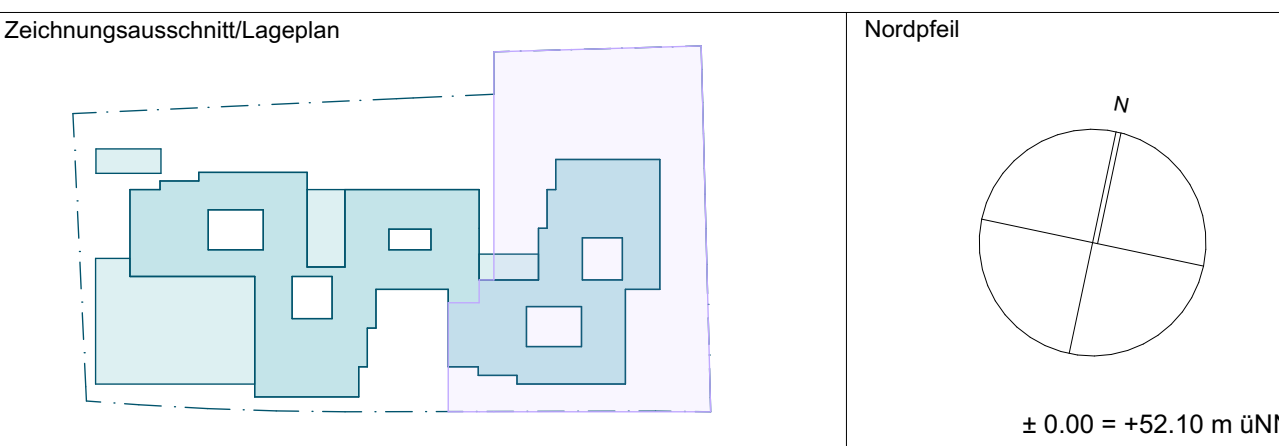

BAUHERR:

gmmg
GEBÄUDEMANAGEMENT
MÖNCHENGLADBACH

GEBAUDEMANAGEMENT
MÖNCHENGLADBACH
41050 MÖNCHENGLADBACH
TEL. 02161/250 FAX 02161/258999

GENERALPLANER:

Auer Weber Assoziierte GmbH
Sanderstraße 33
80335 München
Tel.: +49 (0) 89 38 16 17 0
E-Mail: Tge.moenchengladbach@auer-weber.de

GRUNDSTÜCKSEIGENTÜMER:

Stadt Mönchengladbach
BAUGRUNDSTÜCK:
Flur: 40 / Flurstück: 372
41069 Mönchengladbach

PROJEKT:

LP3
7. Gesamtschule Mönchengladbach
Breite Straße, 41069 Mönchengladbach, Nordrhein-Westfalen, Deutschland

PLANART: GESCHOSS

GR E02

STATUS: VERSION

V 07

Plannummer:

7GE_LP3_ARC_GR_E02_XXX_002_V_07

Plannummer Leistungsphase Verfasser Art Ebene Inhalt Nummer Status Version

SICHTVERMERKE DER GENEHMIGUNGSBEHÖRDE:

GEZ:	MASSTAB:	BLATT-NR.	PROJEKT-NR. GMMG
AW	1:100	..	2300044-1
DAT:			
14.08.2026			
Blattgröße: 841 x 1.189			