



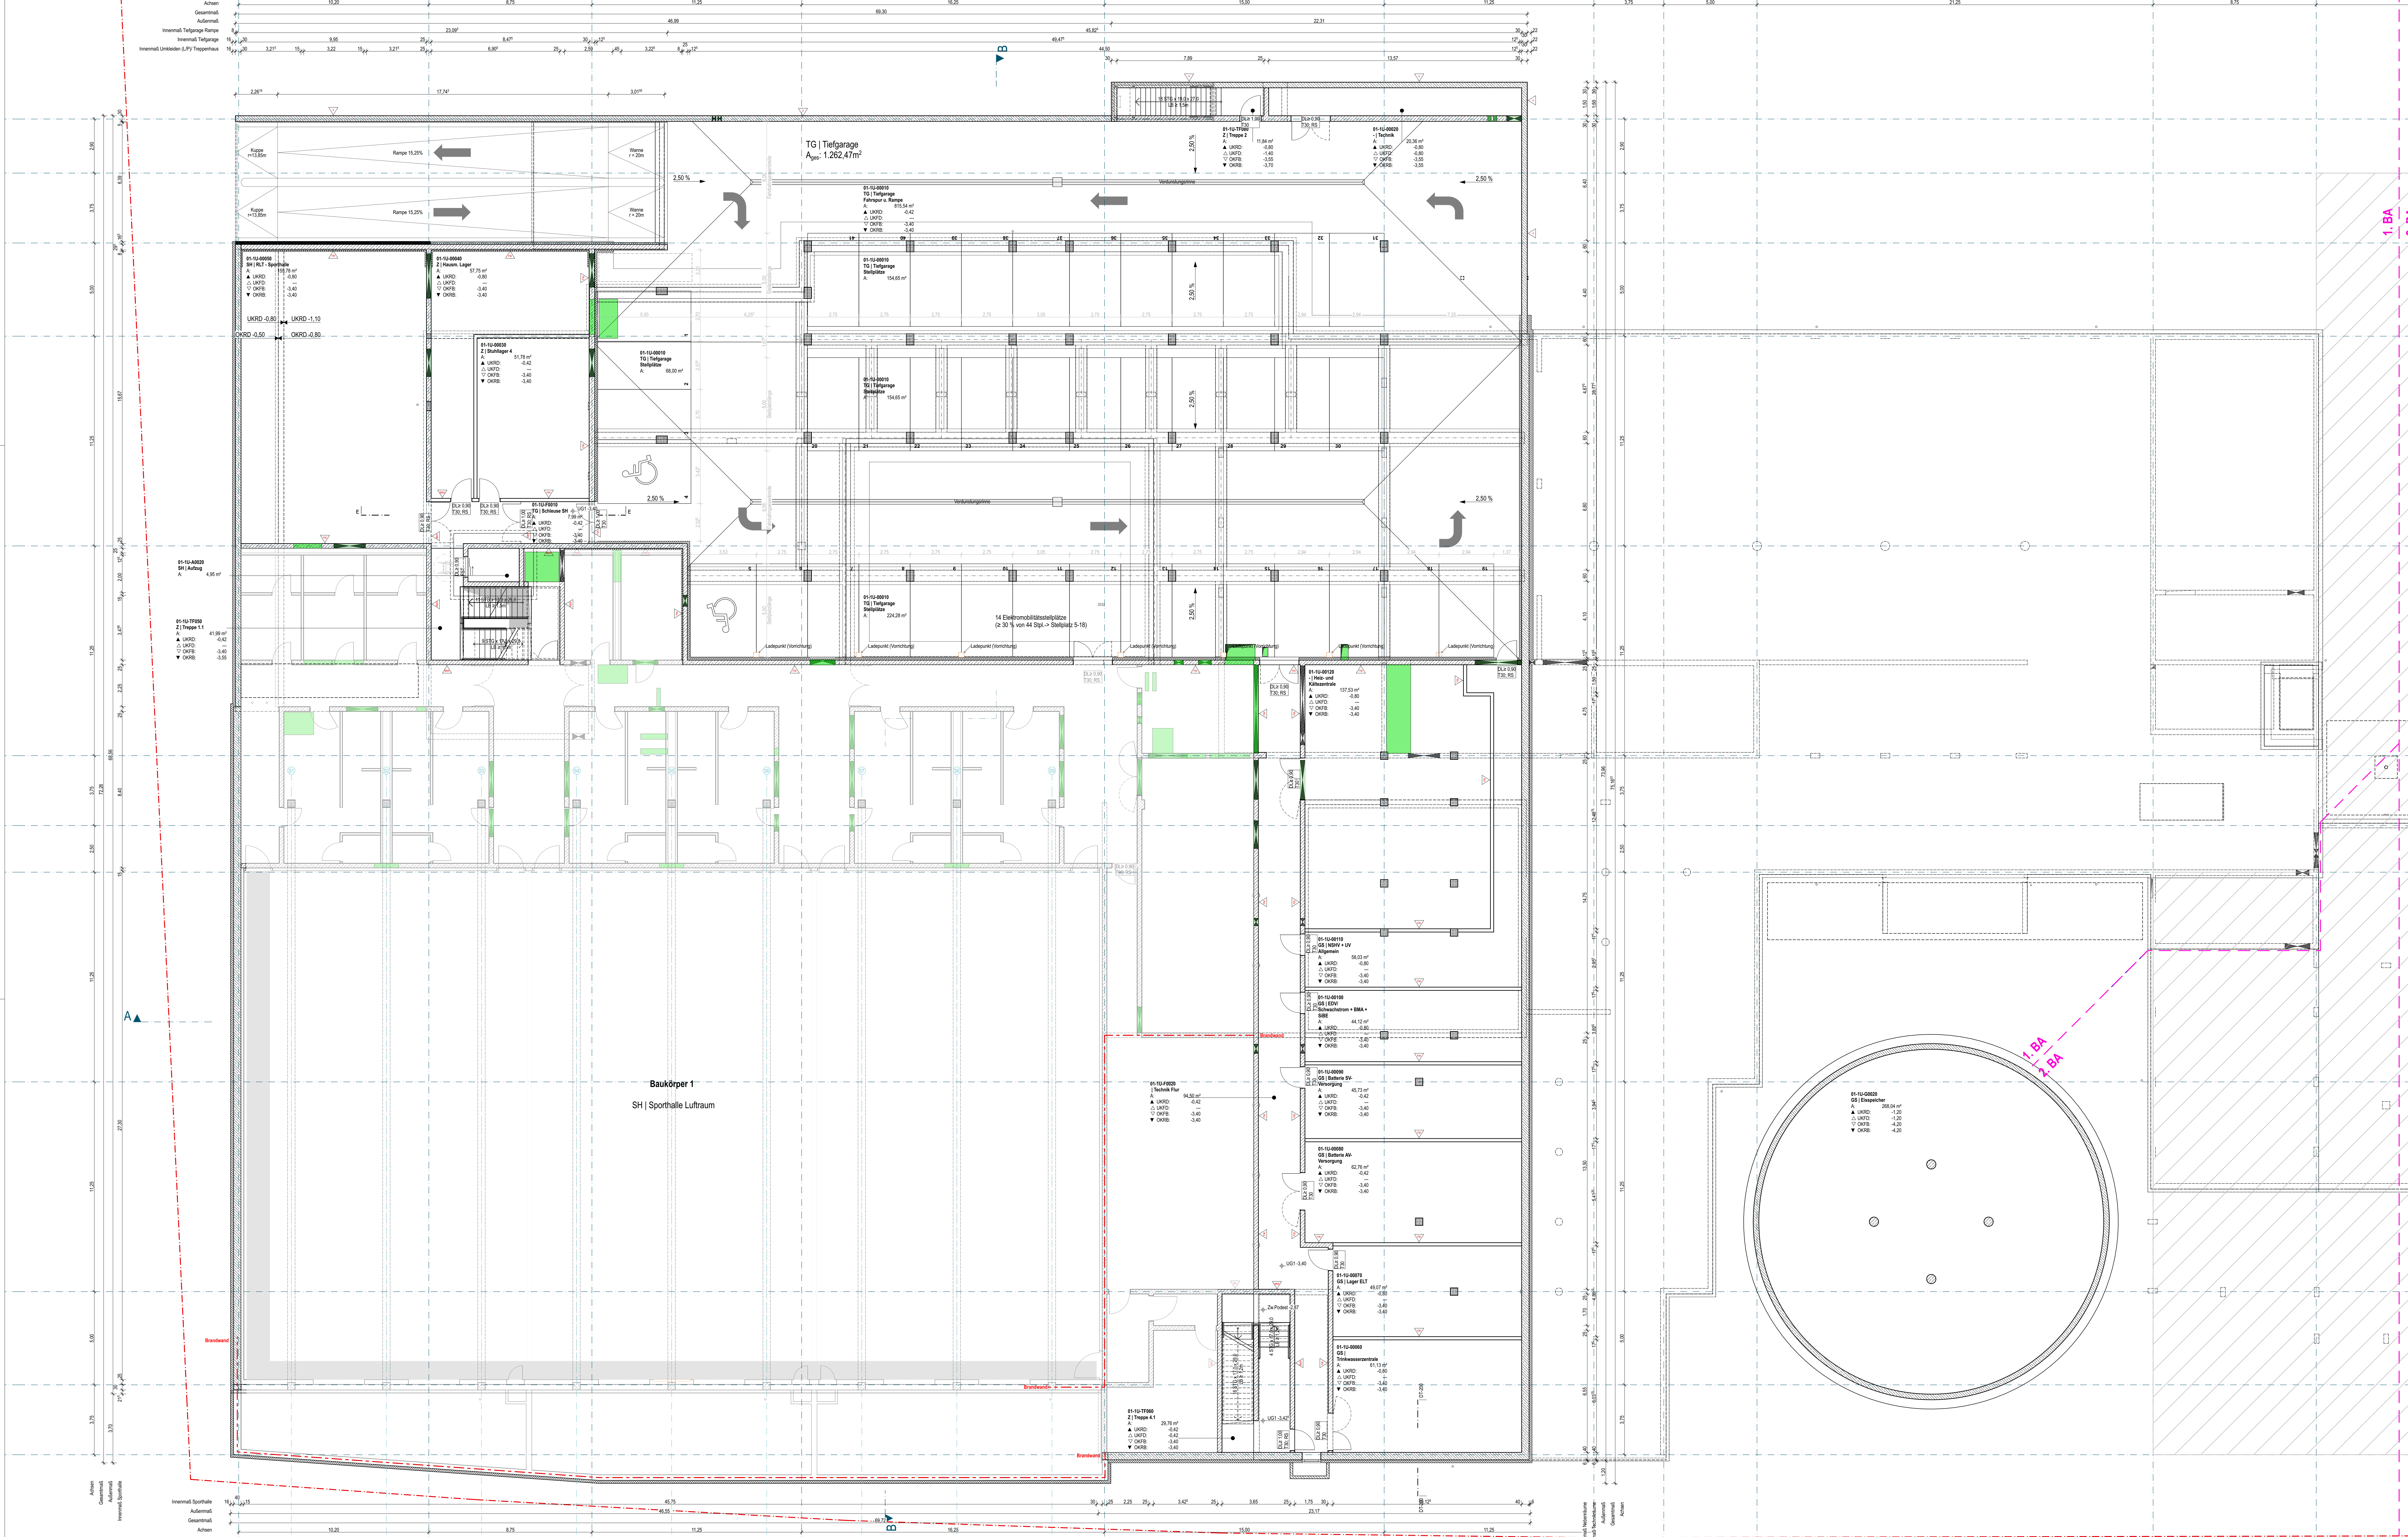

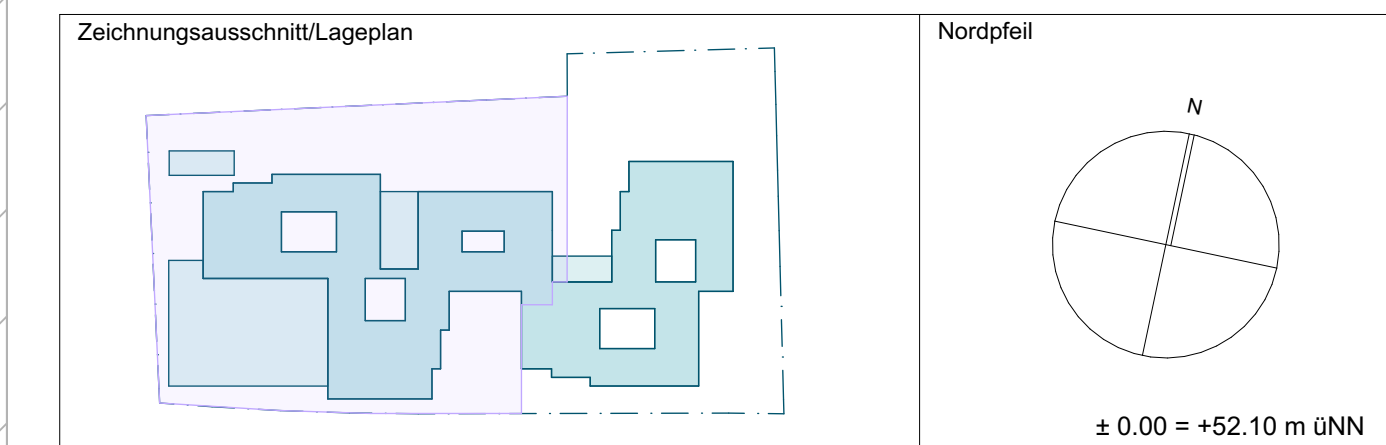

BAUHERR:	GEBÄUDEMANAGEMENT MÖNCHENGLADBACH
gmmg MÖNCHENGLADBACH	41050 MÖNCHENGLADBACH TEL. 02161/2590 FAX 02161/259999

GENERALPLANER:	GRUNDSTÜCKSEIGENTÜMER:
Auer Weber Assoziierte GmbH Sonderstraße 33 41055 Mönchengladbach Tel.: +49 (0) 89 38 18 17 0 E-Mail: Tje.moenchengladbach@auer-weber.de	Stadt Mönchengladbach BAUGRUNDSTÜCK: Flur: 40 / Flurstück: 372 41066 Mönchengladbach

PROJEKT:	PLANART: GESCHOSS
LP3	GR EU1
7. Gesamtschule Mönchengladbach	STATUS: VERSION
Breite Straße, 41069 Mönchengladbach, Nordrhein-Westfalen, Deutschland	V 07

BAUTEIL:	Plannummer:
Grundriss - 1.UG - 1.BA	7GE LP3 ARC_GR_EU1_XXX_001_V_07
	Plannummer, Leistungsphase, Verfasser, Art, Ebene, Initial, Nummer, Status, Version

GEZ:	MASSSTAB:	BLATT-NR.	PROJEKT-NR. GMMG
AW	1:100	..	2300044-1
DAT:	14.08.2026		
Blattgröße:	841 x 1.500		

SICHTVERMERKE DER GENEHMIGUNGSBEHÖRDE: