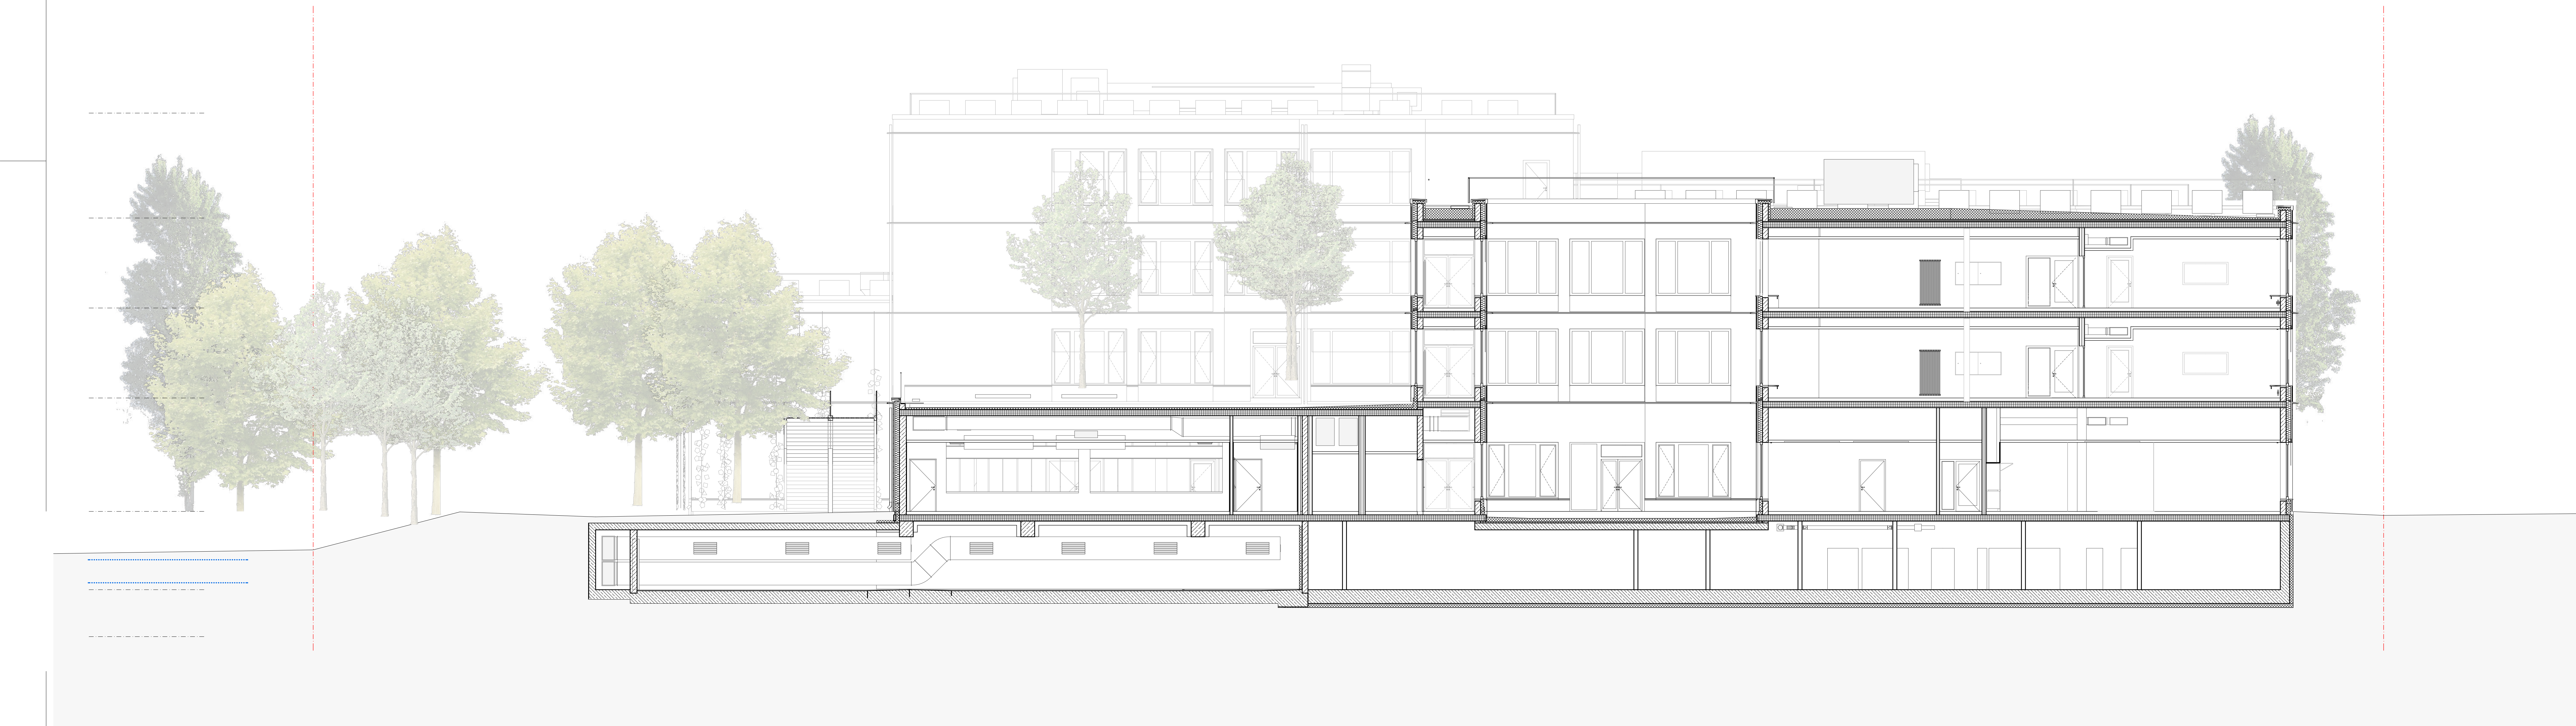
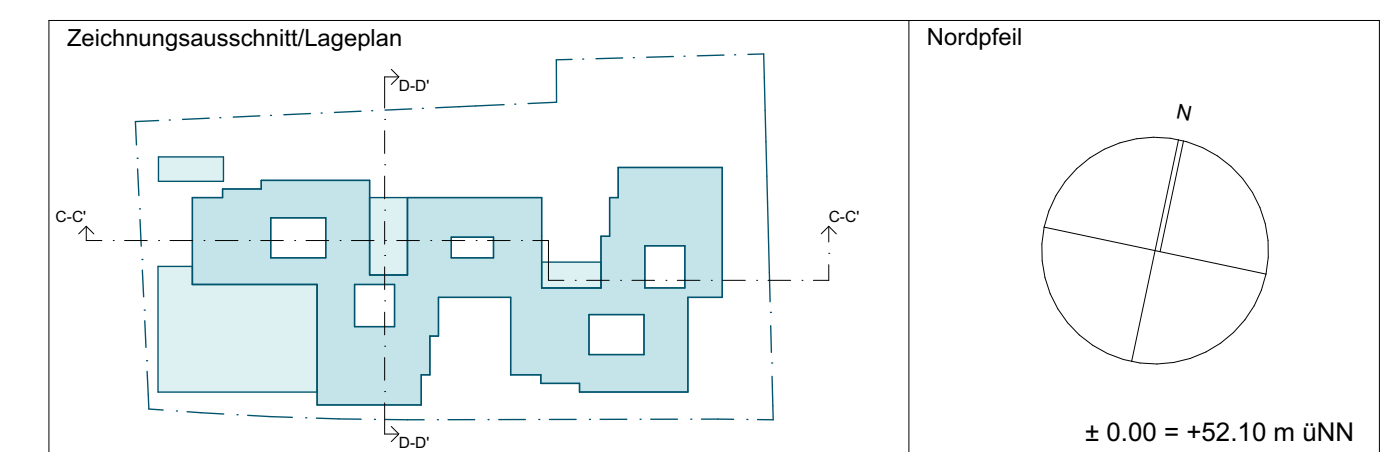


[illegible]

gmmg
GEBÄUDEMANAGEMENT
MÖNCHENGLADBACH

GEBÄUDEMANAGEMENT
MÖNCHENGLADBACH
41050 MÖNCHENGLADBACH
TEL. 02161/250 FAX 02161/258999

GENERALPLANER: AUER WEBER Auer Weber Assoziierte GmbH Sandstraße 33 50335 Mönchengladbach Tel.: +49 (0) 89 38 16 17 0 E-Mail: Tje.moenchengladbach@auer-weber.de	GRUNDSTÜCKSEIGENTÜMER: Stadt Mönchengladbach BAUGRUNDSTÜCK: Flur: 40 / Flurstück: 372 41063 Mönchengladbach
--	--

PROJEKT:
LP3
7. Gesamtschule Mönchengladbach
Beebe Straße, 41069 Mönchengladbach, Nordrhein-Westfalen, Deutschland

BAUTEIL: Schnitte CC DD	PLANART	GESCHLOSSES
	SC	XXX
	STATUS	VERSION
	V	01

Plannummer:
7GE_LP3_ARC_SC_XXX_ALG_002_V_01

Plannummer	Leistungsphase	Verfasser	Art	Ebene	Inhalt	Nummer	Status	Version
7GE_LP3_ARC_SC_XXX_ALG_002_V_01								

SICHTVERMERKE DER GENEHMIGUNGSBEHÖRDE:

GEZ:	MASSSTAB:	BLATT-NR.	PROJEKT-NR. GMMG
AW	1:100	..	2300044-1
DAT:			
19.08.2026			
Blattgröße: 841 x 2.100			