


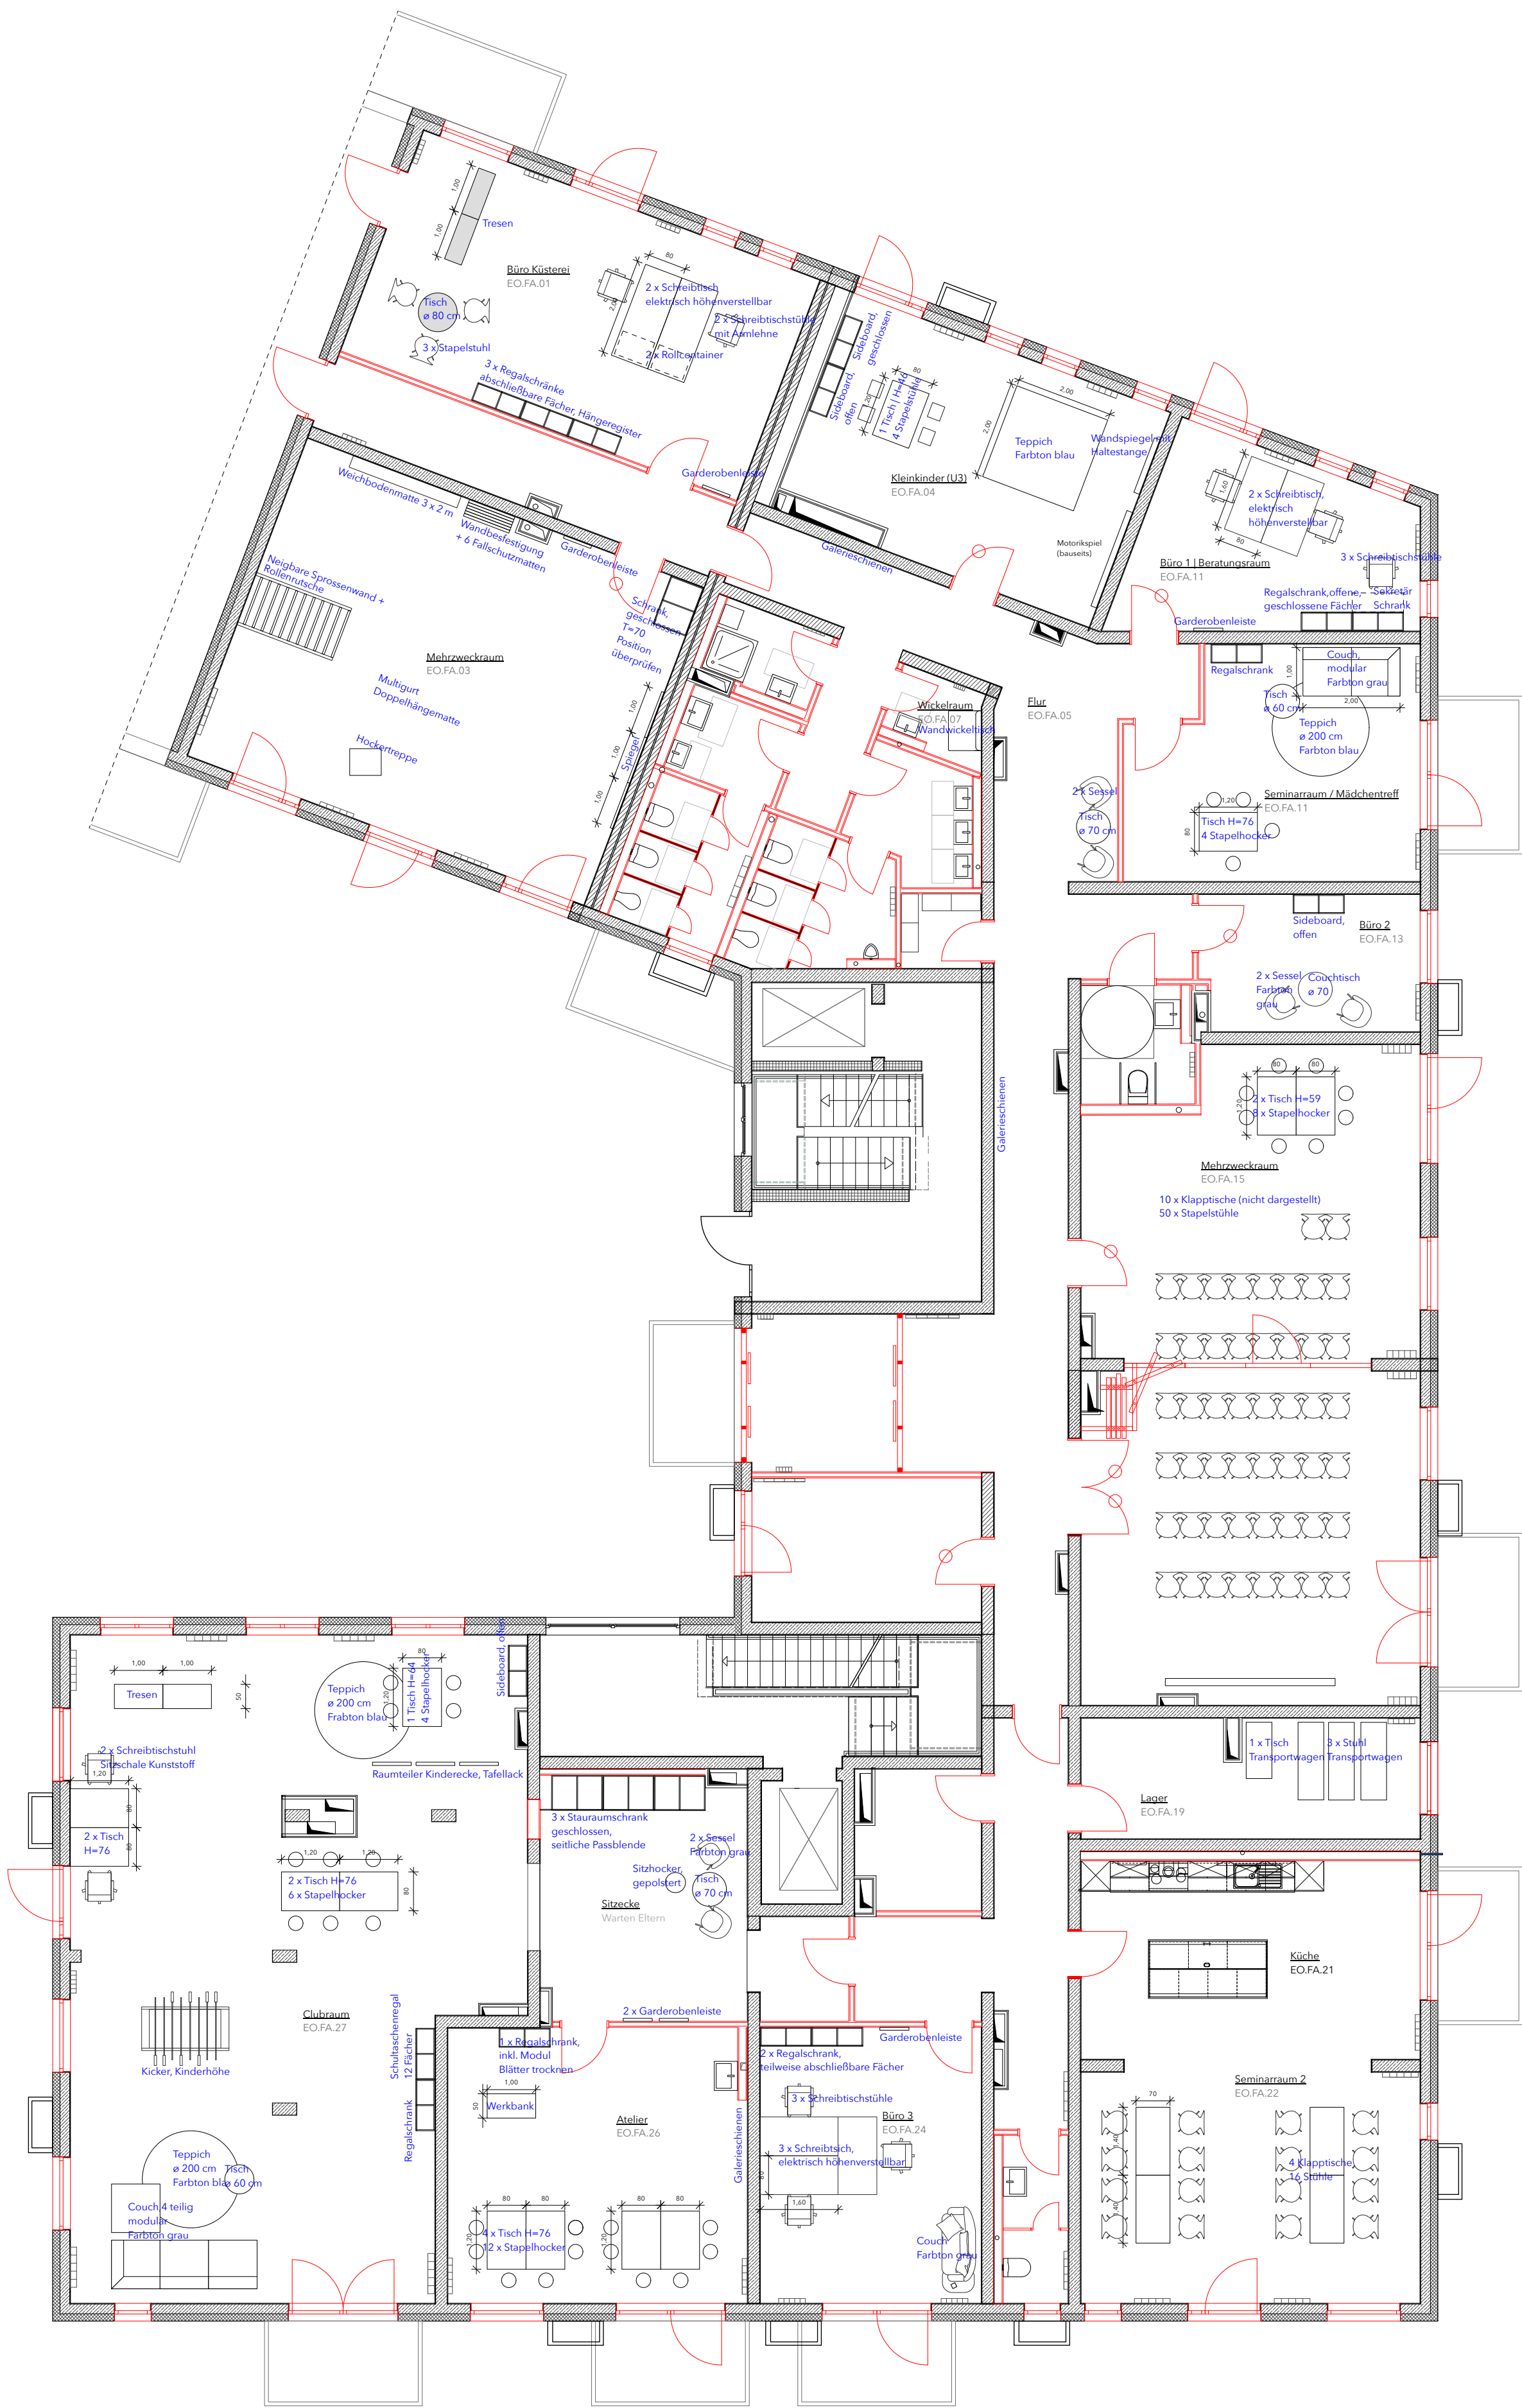

PROJEKT	BAUHERR	ARCHITEKTEN	PLANNUMMER PLANTITEL	DATUM	INDEX	DATUM	ÄNDERUNGEN		UNTERSCHRIFT ARCHITEKT	
				28.08.26						
				MASSSTAB					FORMAT	PLANUNGSPHASE
				1:100					DIN A2	Möbelplanung

PROJEKT

Face Campus
Neubau Kita und
Familienzentrum

Titiseestraße 7
13469 Berlin

BAUHERR

Evangelischer
Kirchenkreis
Reinickendorf
Alt-Wittenau 70
13437 Berlin

ARCHITEKTEN

baukind

baukind GmbH
Köpenicker Chaussee 4
10317 Berlin

+49 (0)30.956 24294
post@baukind.de

PLANNUMMER | PLANTITEL

02
FACE_FZ_ARC_5_GR_EG_0005_
-_F

DATUM

28.08.26

MASSSTAB

1:100

INDEX

DATUM

ÄNDERUNGEN

UNTERSCHRIFT ARCHITEKT

FORMAT

DIN A2

PLANUNGSPHASE

Möbelplanung