


KINDERTAGESSTÄTTE

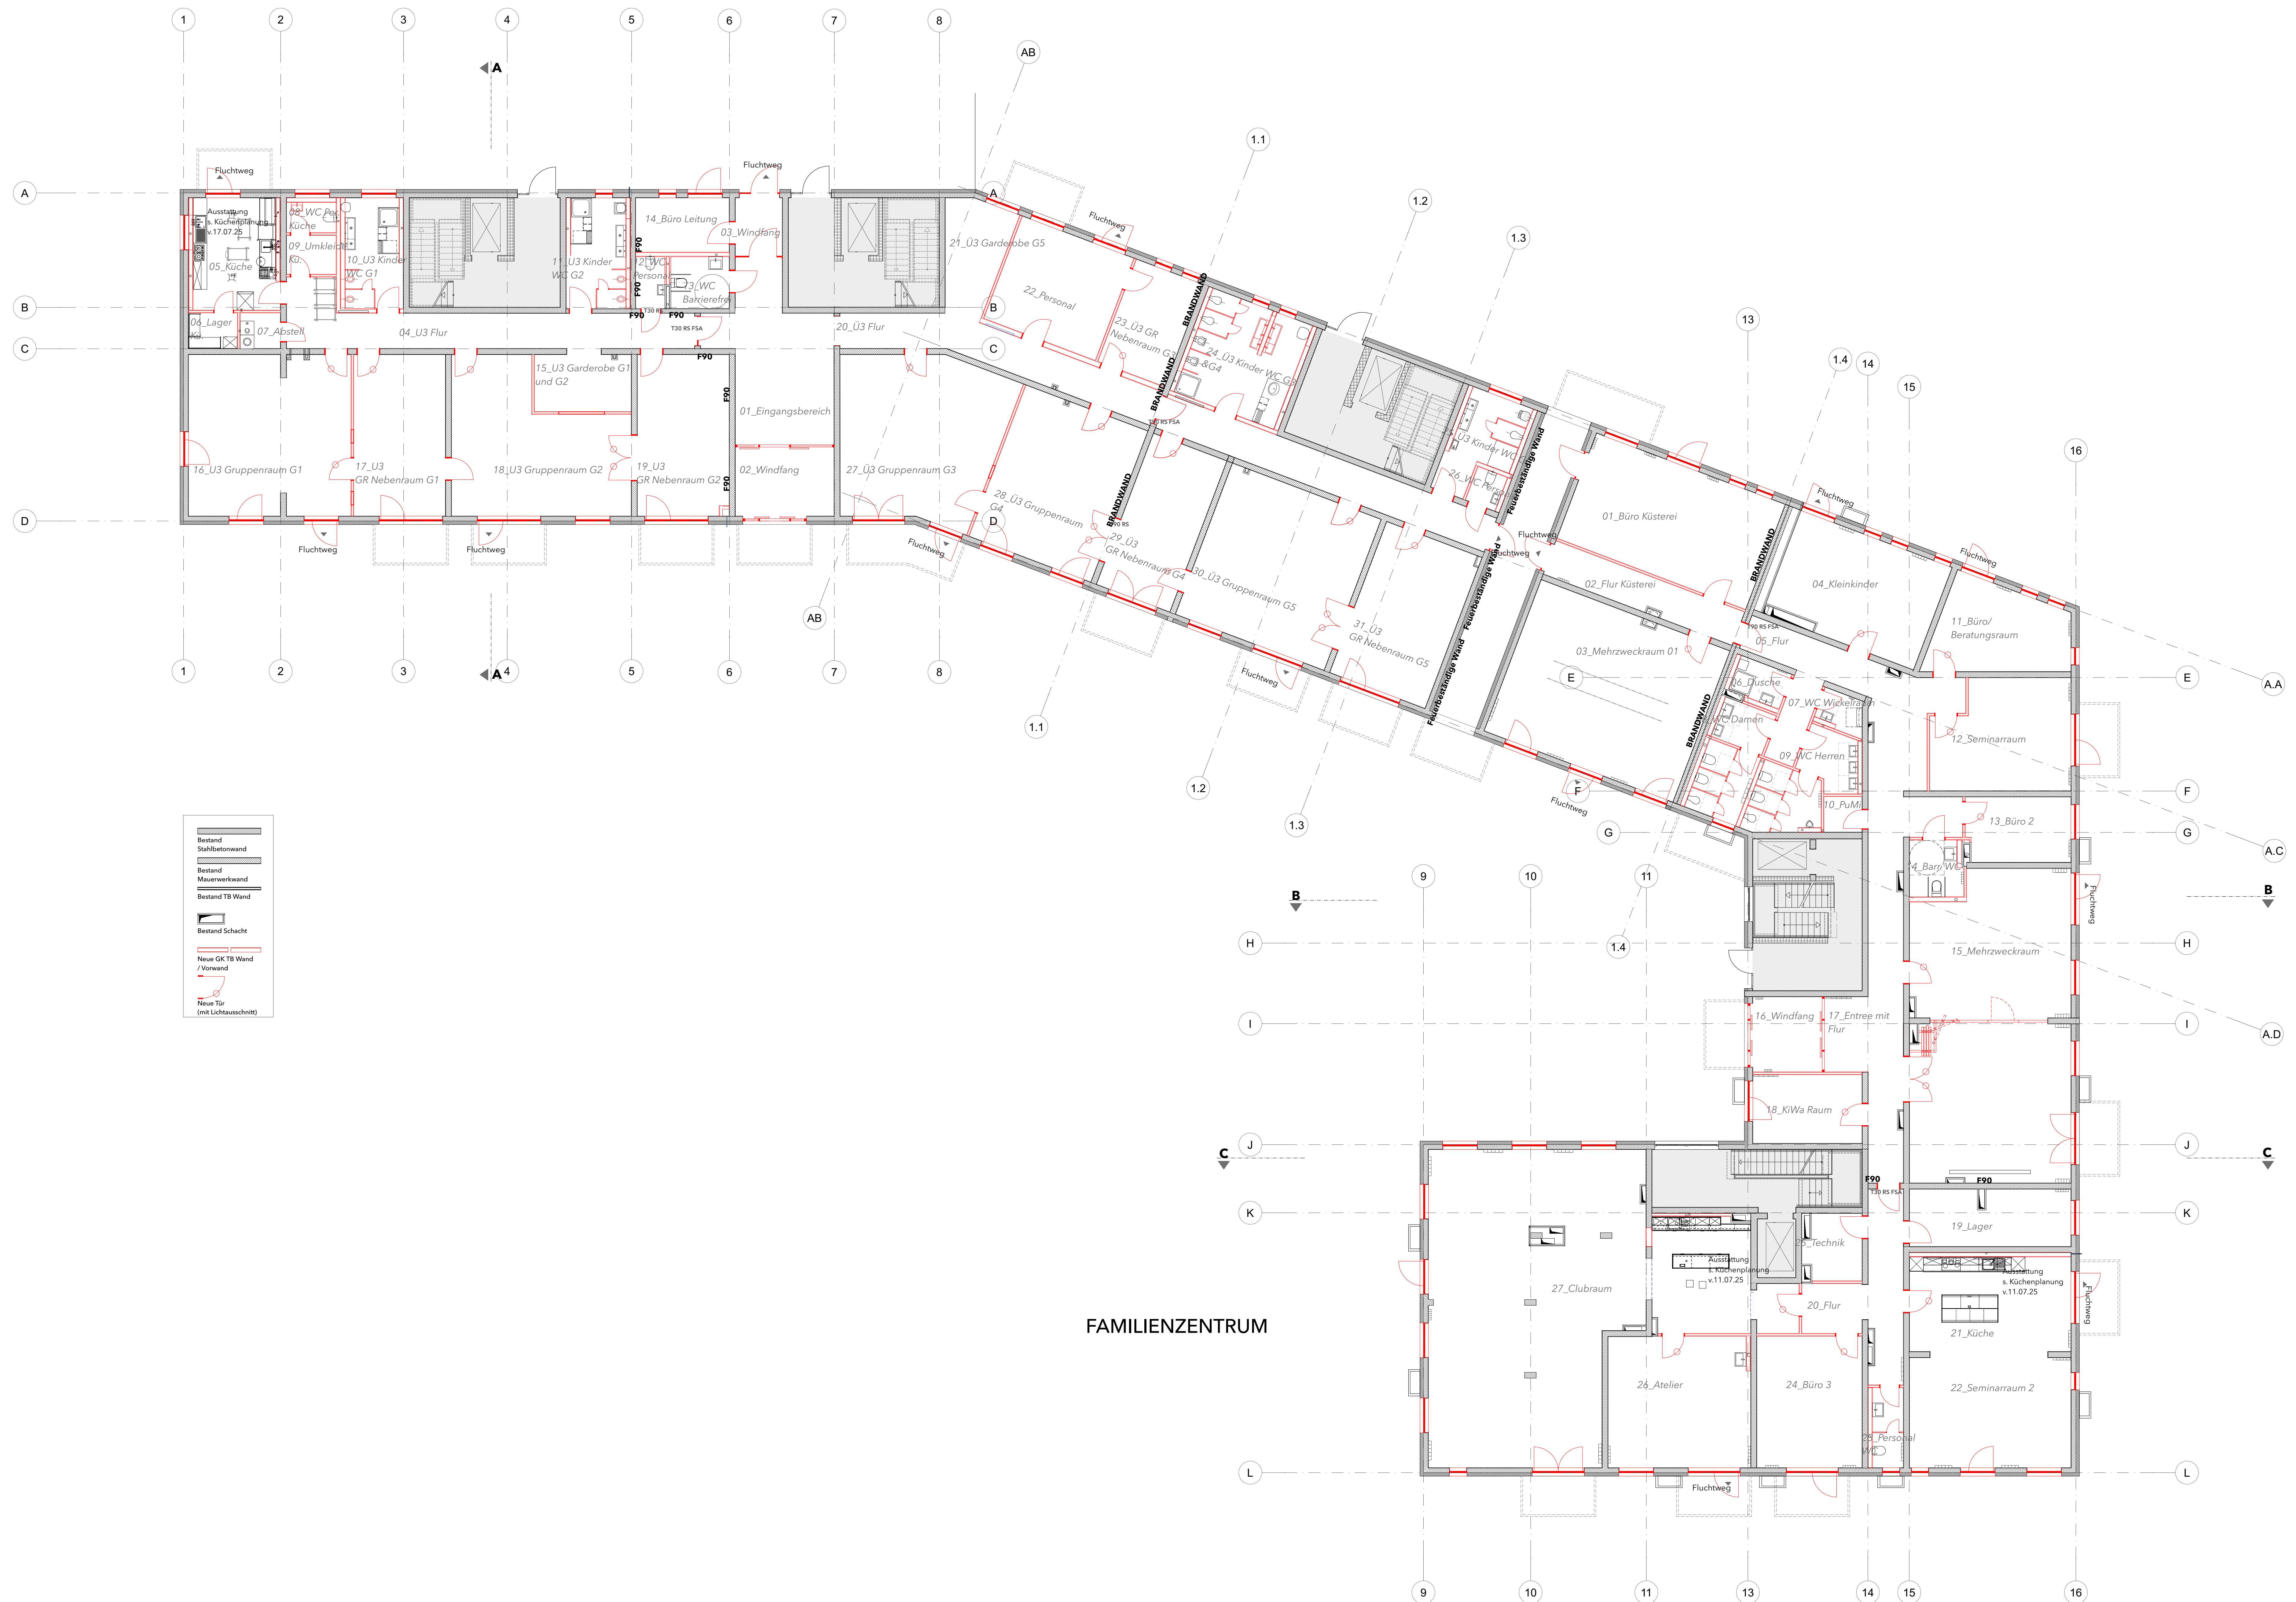

FAMILIENZENTRUM

GENDE

Face Campus
Leubau Kita und
Familienzentrum

Wissenschaftszentrum
10469 Berlin

UHERR

Evangelischer Kirchenkreis
Heinickendorf
Postfach 10
12437 Berlin

ARCHITECTEN

baukind
baukind GmbH
Spenerker Chaussee 4
10317 Berlin
Tel. +49 (0)30.956.24294
post@baukind.de

IK	DATUM	ÄNDERUNGEN
----	-------	------------

02.2.26	Wegfall T30 Tür Flur Kita
---------	---------------------------

[illegible]

T.	FORMAT
----	--------

100	DIN A0
-----	--------

Z.	DATUM
	15.07.2025

15.07.2023

GE KI ADG E CB EG 0004

ACE_RI_ARC_5_GR_EG_0001

ANBEZUGSNUMMER

Übersichtsplan Kita und Familienzentrum

ANALYSIS PHASE

LESEFÜHRUNGSPLANUNG

Best Overall Bank