


Wand- und Türfarben in den Kita Fluren

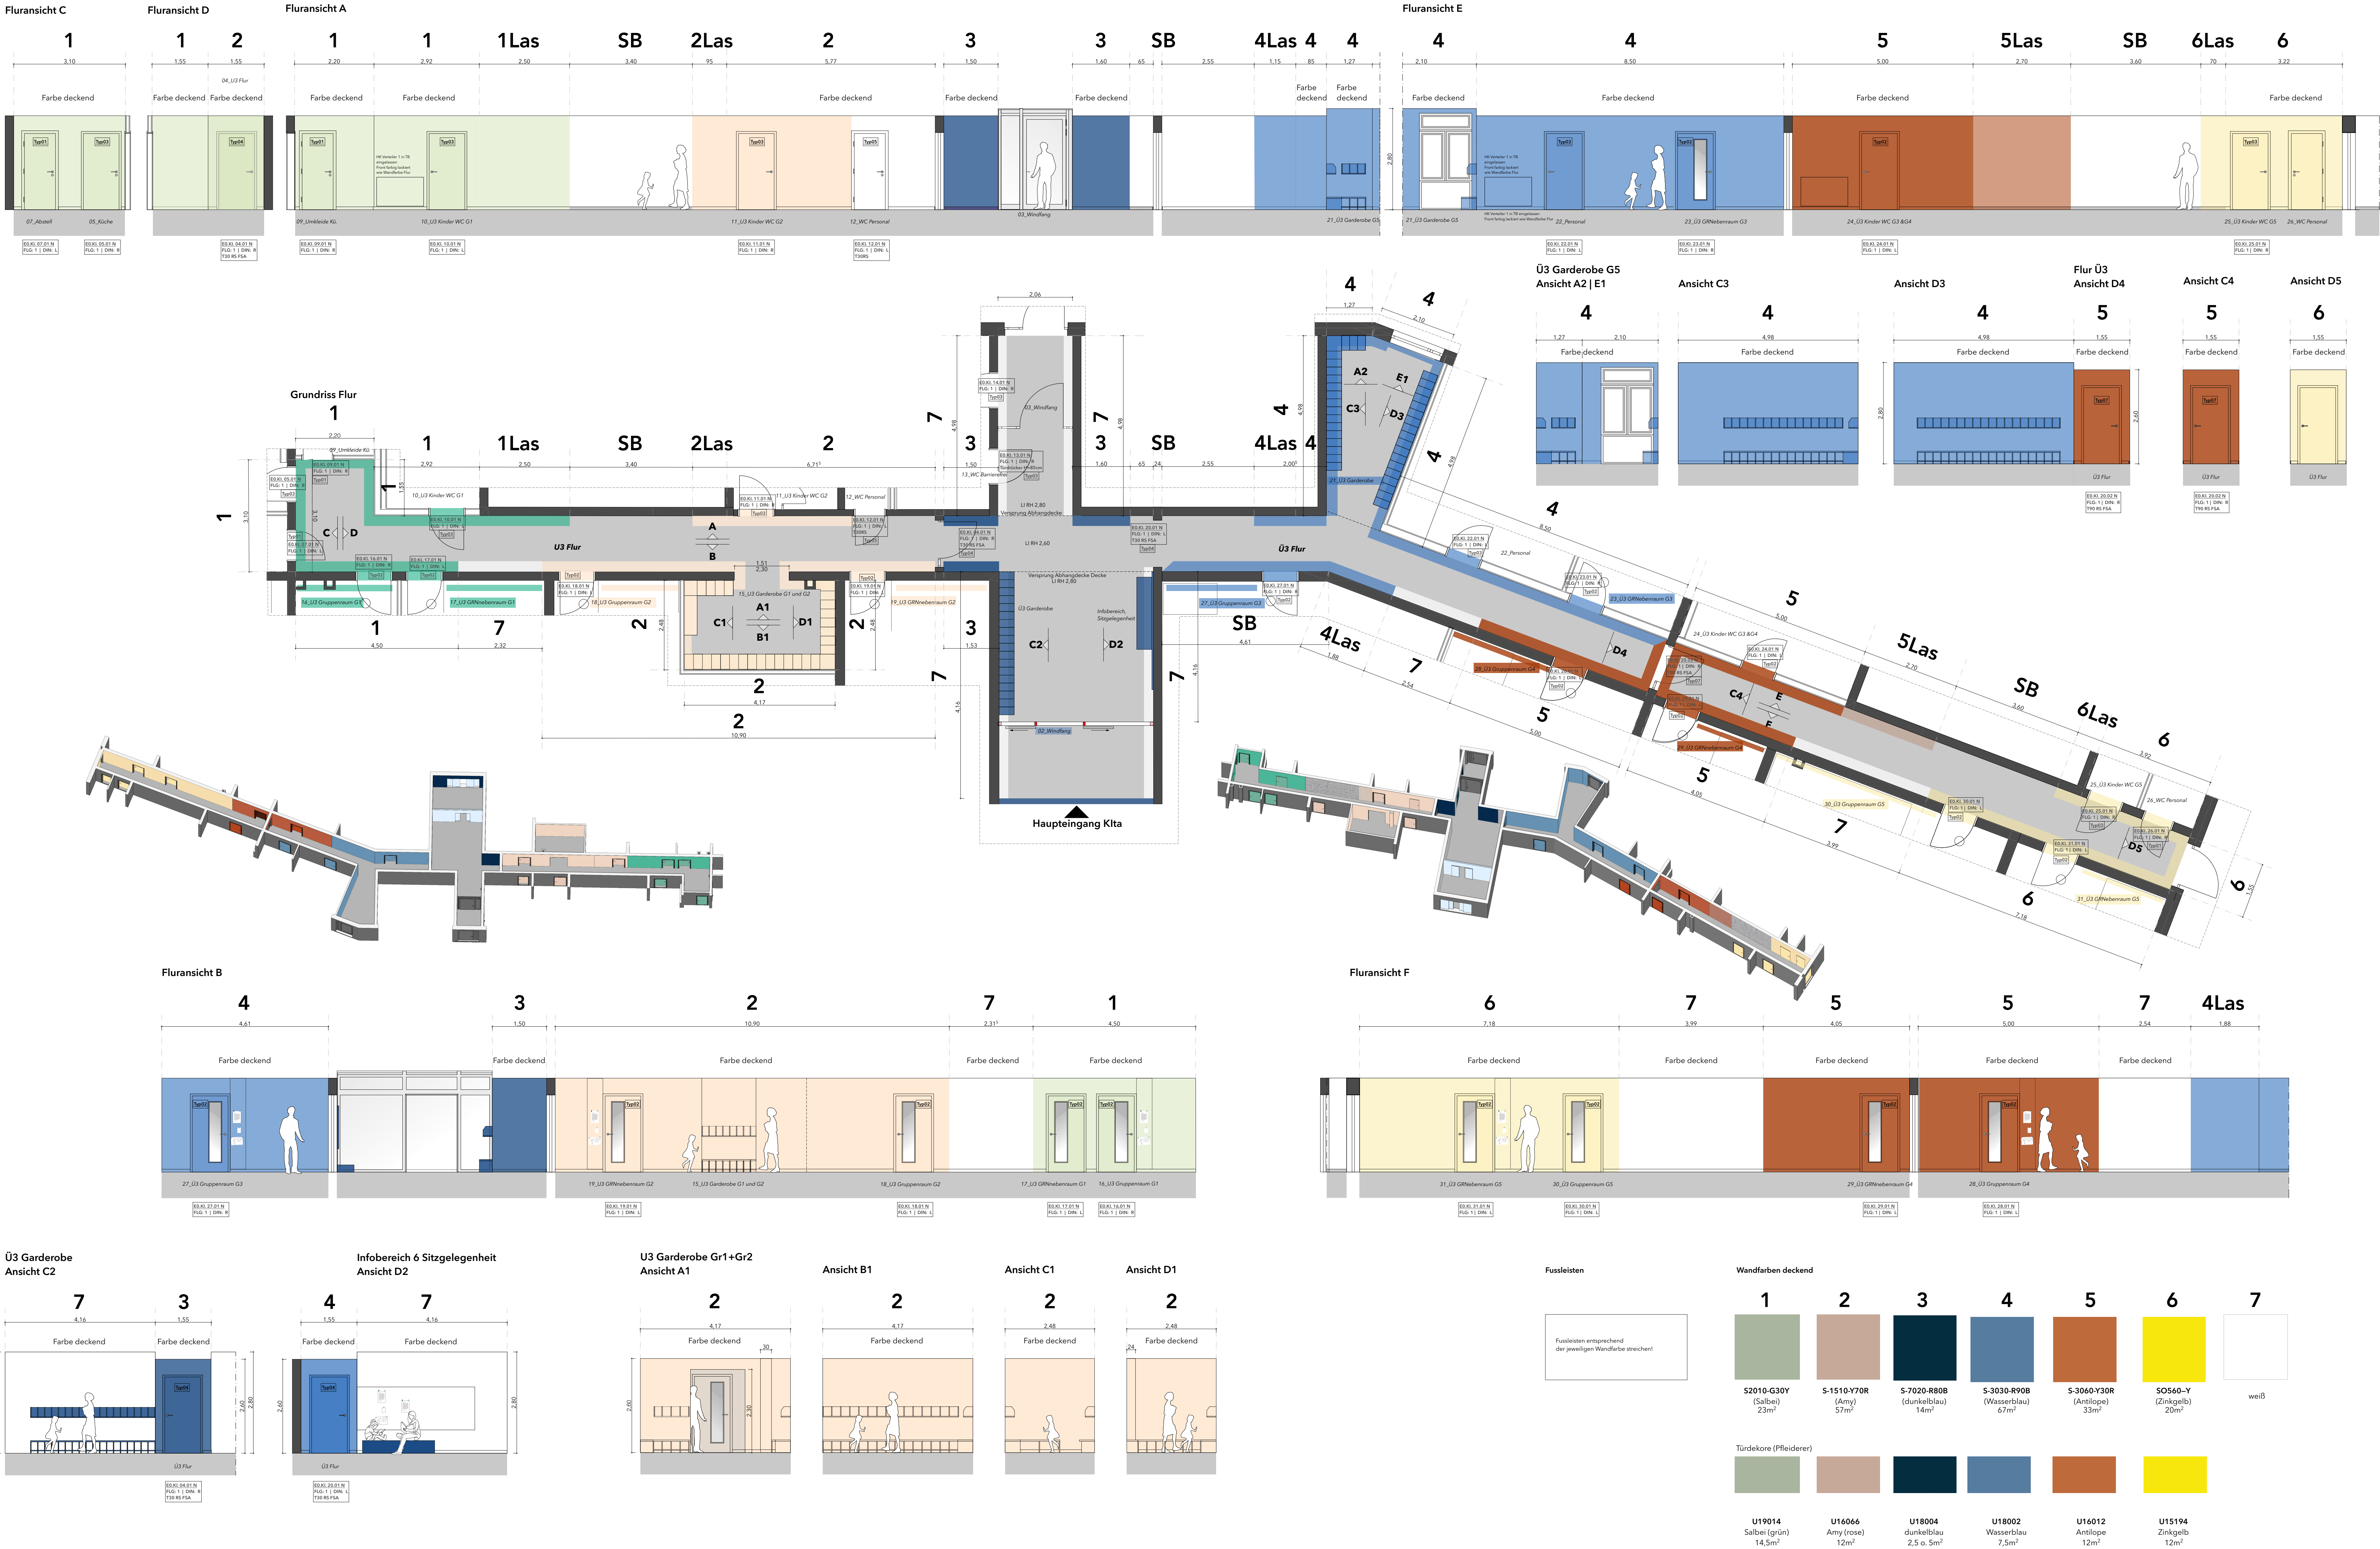

LEGENDE

Face Campus
Neubau Kita und
Familienzentrum

Tränenstraße 7
13469 Berlin

BAUHERR

Evangelischer Kirchenkreis
Reinickendorf
Alt Wittenau 70
13437 Berlin

ARCHITECTEN

baukind
baukind GmbH
Köpenicker Chaussee 4
10317 Berlin
+49 (0)30 956 24294
post@baukind.de

PROJ. STADIUM ARCHITEKTUR

A 01.0.20 Wegfall Betonwände Flur,
Anpassung Farbton/Deckung

MIT. 1:65

FORMAT DIN A0

GEZ. 15.07.2023

PLANNUMMER

FACE_KI_ARC_5_AN_EG_0003_A_F

PLANBEZUGUNG

Ansichten Kita Flure

PLANKUPHASE

AUSFÜHRUNGSPLANUNG