


Fahrkorbbemusterung Bettenaufzug A1

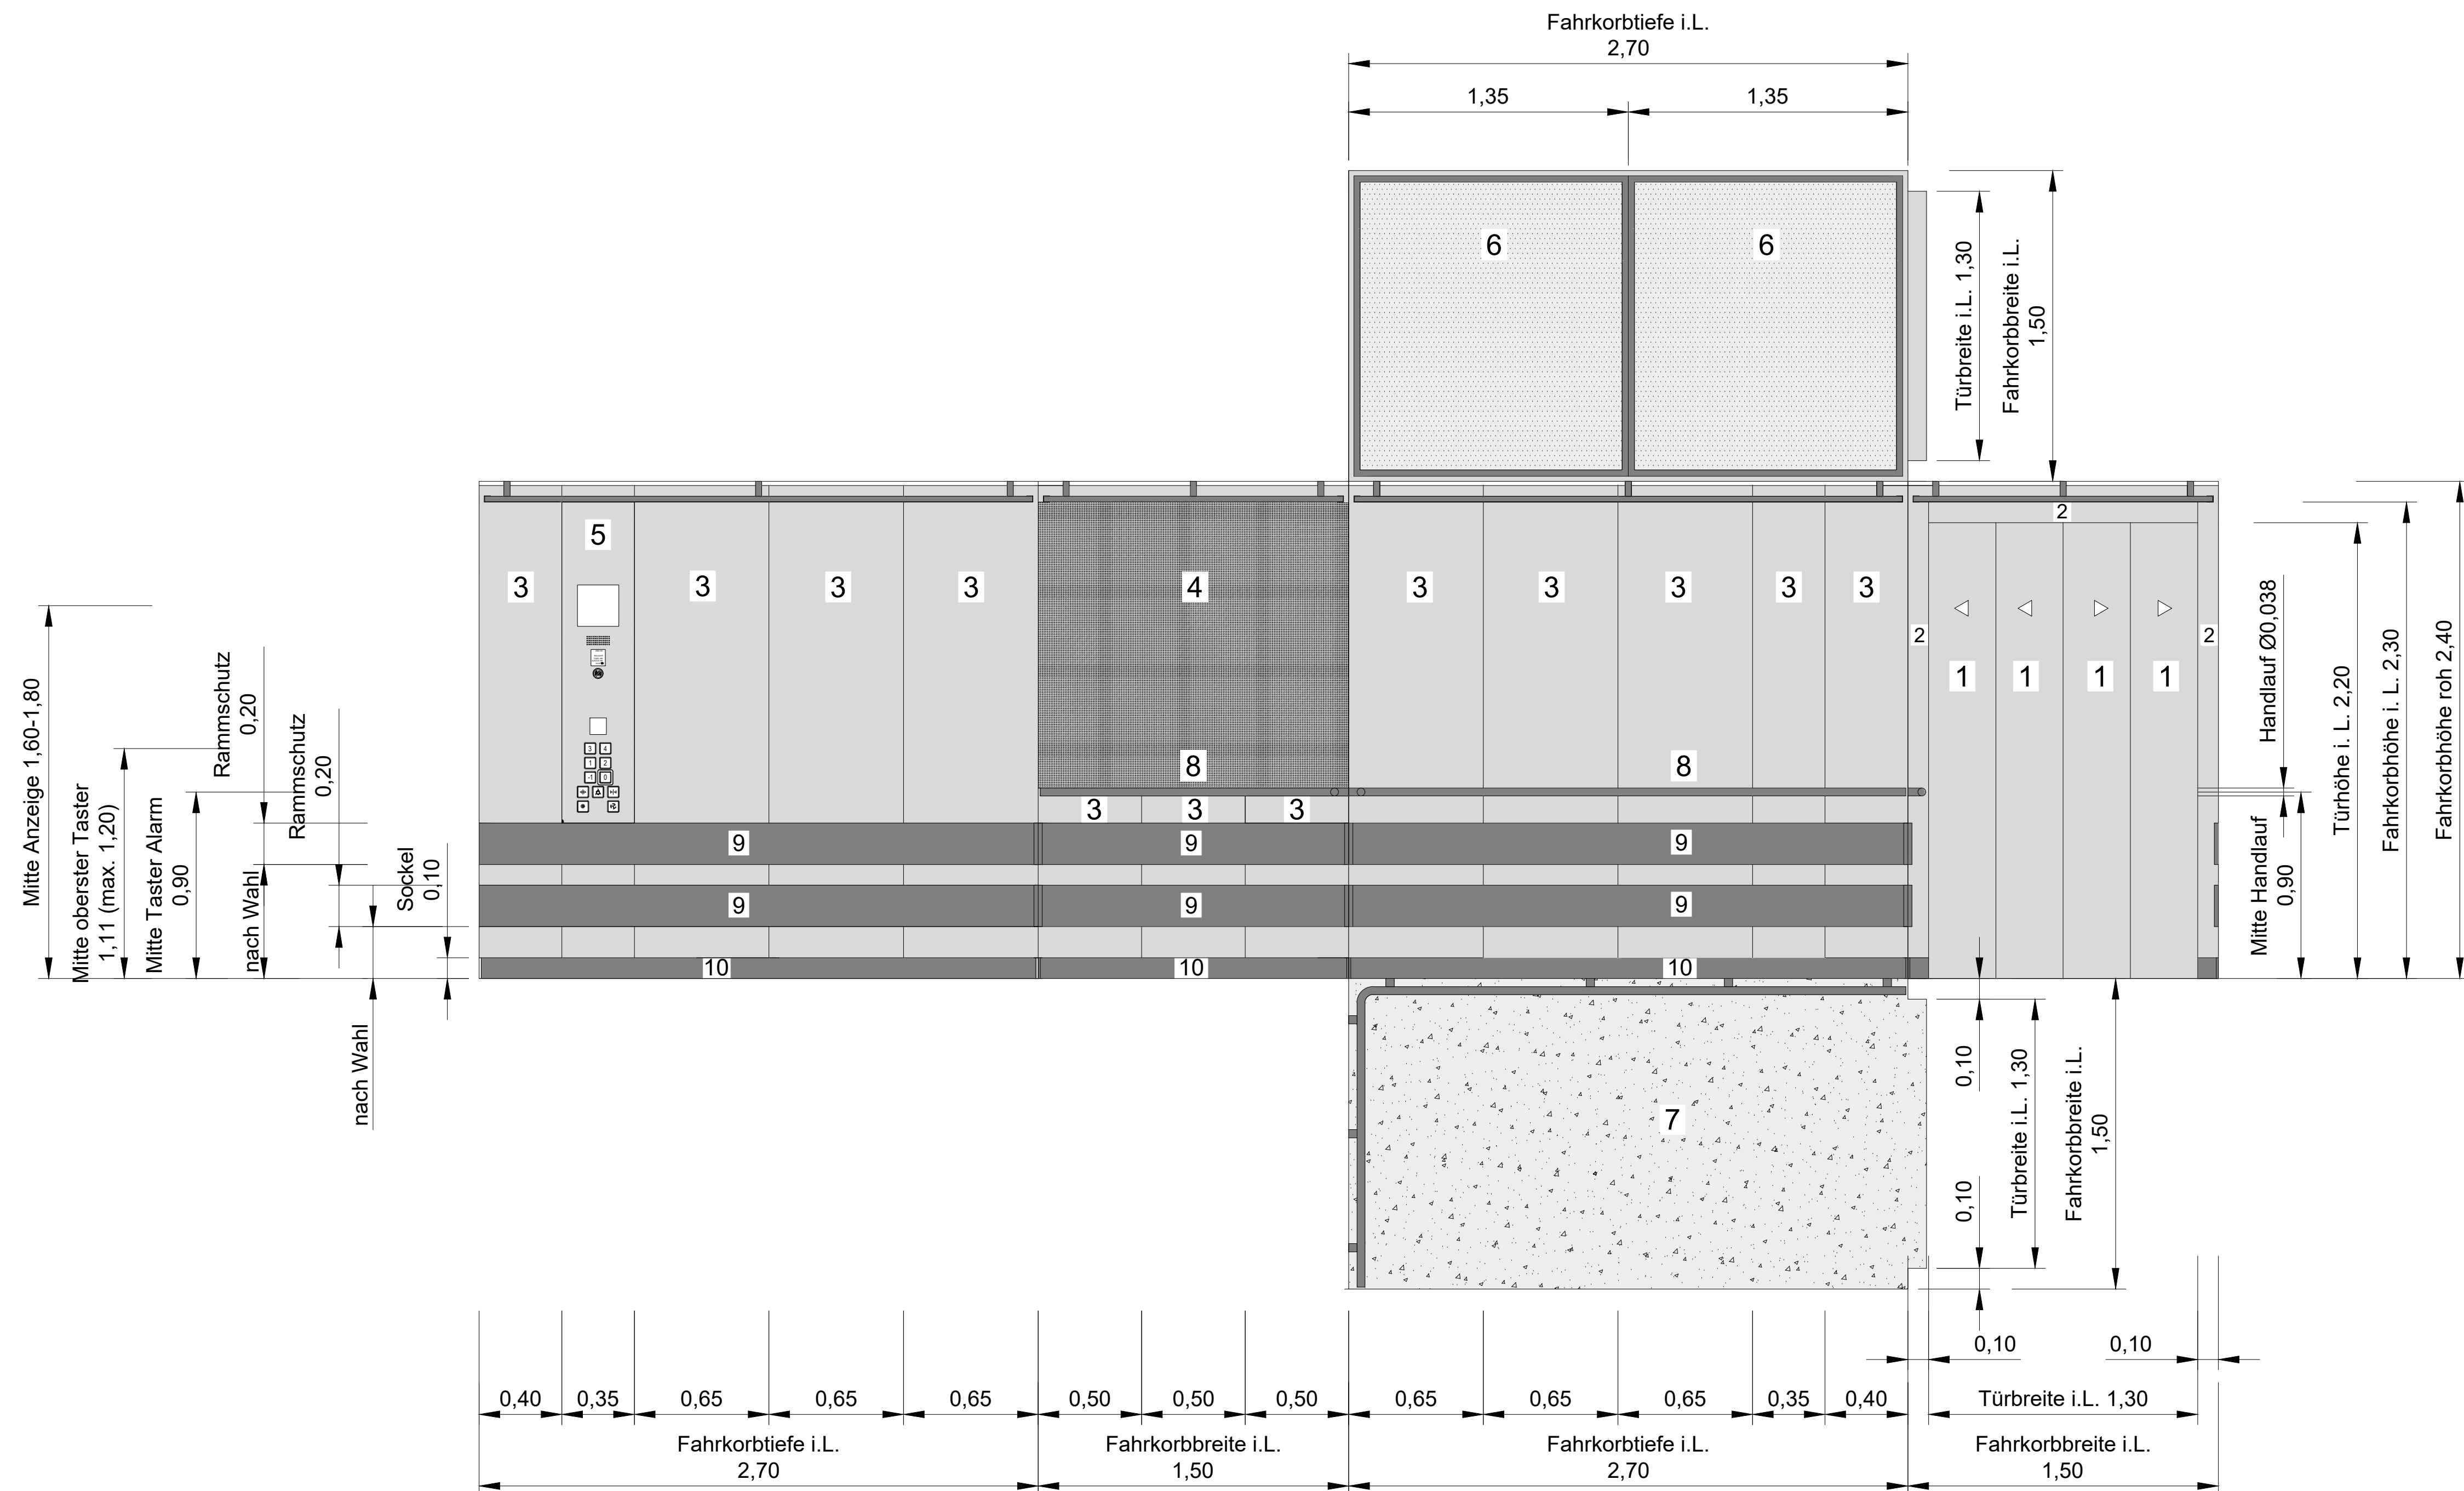

Komplette Einsatzkabine, die schwingungs isoliert in den Fahrkorbrahmen montiert wird.
Die Kabine ist wie folgt auszustatten:

- 1 Fahrkorbtür
verkleidet mit Edelstahlblech V2A (1.4301) Muster: z.B. Leinen (nach Wahl)
- 2 Stirnwand
Edelstahlblech V2A (1.4301) Muster: z.B. Leinen (nach Wahl)
- 3 Seitenwände und Rückwand
Edelstahlblech V2A (1.4301) Muster: z.B. Leinen (nach Wahl)
- 4 Kristallspiegel mit Kratzschutzfolie ab OK Handlauf bis Fahrkorbdecke
- 5 Fahrkorbbild
Tableaufeld aus einem stabilen, 3 mm starkem Feld aus poliertem
Edelstahl und flächenbündig in der Seitenwand eingebaut
Großflächen-Taster, große TFT Anzeige, Vorbereitung für Codekartenleser
- 6 Fahrkorbdecke abklappbar als 2 LED-Lichtdecke gehalten in einem Edelstahlrahmen
Die Beleuchtung ist dimmbar auszuführen
- 7 Fahrkorbboden
ca. 6mm abgesenkter Boden, als verwindungssteife Wanne,
dicht geschweißt zur Aufnahme eines PVC Bodenbelags
Bodengelag nach Bemusterung AN
Lieferung und Verlegung durch AN
- 8 Handlauf Ø 38mm
2-seitiger Handlauf aus Edelstahlrohr poliert
- 9 3-seitiger Rammenschutz 300x20mm aus Edelstahlblech mit einer Holzplatte hinterlegt
Einbauhöhen nach Wahl.
- 10 Sockel
Edelstahl V2A (1.4301) geschliffen Korn 240, 100 mm hoch

Entlüftung durch einen unsichtbar angeordneten Ventilator in der Decke.
Belüftung über unsichtbare Schlitze im Sockelbereich.
Fahrkorbwände aussen vollflächig entdröhnt.

F			
E			
D			
C			
B			
A	Vorbereitung für Codekartenleser ergänzt	25.02.26	mb
-	Ersterstellung LPH5 Ausführungsplanung	16.01.26	mb
Index	Änderung	Datum	Name

Projekt:		Neubau eines Stationsgebäudes														
		Gartenstraße 4-8 40822 Mettmann														
Bauherr:		Evangelische Krankenhaus Mettmann GmbH		Planfreigabe												
		Gartenstraße 4-8 40822 Mettmann														
Architekt:		kerstin gierse architekten GmbH Vogteier Straße 19 42555 Velbert (Langenberg) Tel. 02052 96223-0 Fax 02052 96223-2 Mail@gierse.de		Planfreigabe												
Planverfasser:		 AMIG GmbH & Co.KG Tholeyer Straße 46 66620 Nonnweiler-Primsdal Tel.: 06875 / 937 9585 www.amig-aufZuege.de Aufzugsplanung Made in Germany		PA-25-33												
Leistungsphase:		LPH5 Ausführungsplanung														
Planinhalt:		Fahrkorbbemusterung Bettenaufzug A1														
		<table><tr><td></td><td>Name:</td><td>Ersterstellung:</td><td></td></tr><tr><td>bearbeitet:</td><td>mb</td><td>16.01.2026</td><td></td></tr><tr><td>geprüft:</td><td>mk</td><td>16.01.2026</td><td></td></tr></table>			Name:	Ersterstellung:		bearbeitet:	mb	16.01.2026		geprüft:	mk	16.01.2026		Maßstab: 1:50
	Name:	Ersterstellung:														
bearbeitet:	mb	16.01.2026														
geprüft:	mk	16.01.2026														
Dateiname:		PA2533 Krankenhaus Mettmann Fahrkorb Bettenaufzug A1 LP5-A		Index:												
		A														