


Fahrkorbbemusterung
Bettenaufzug A2

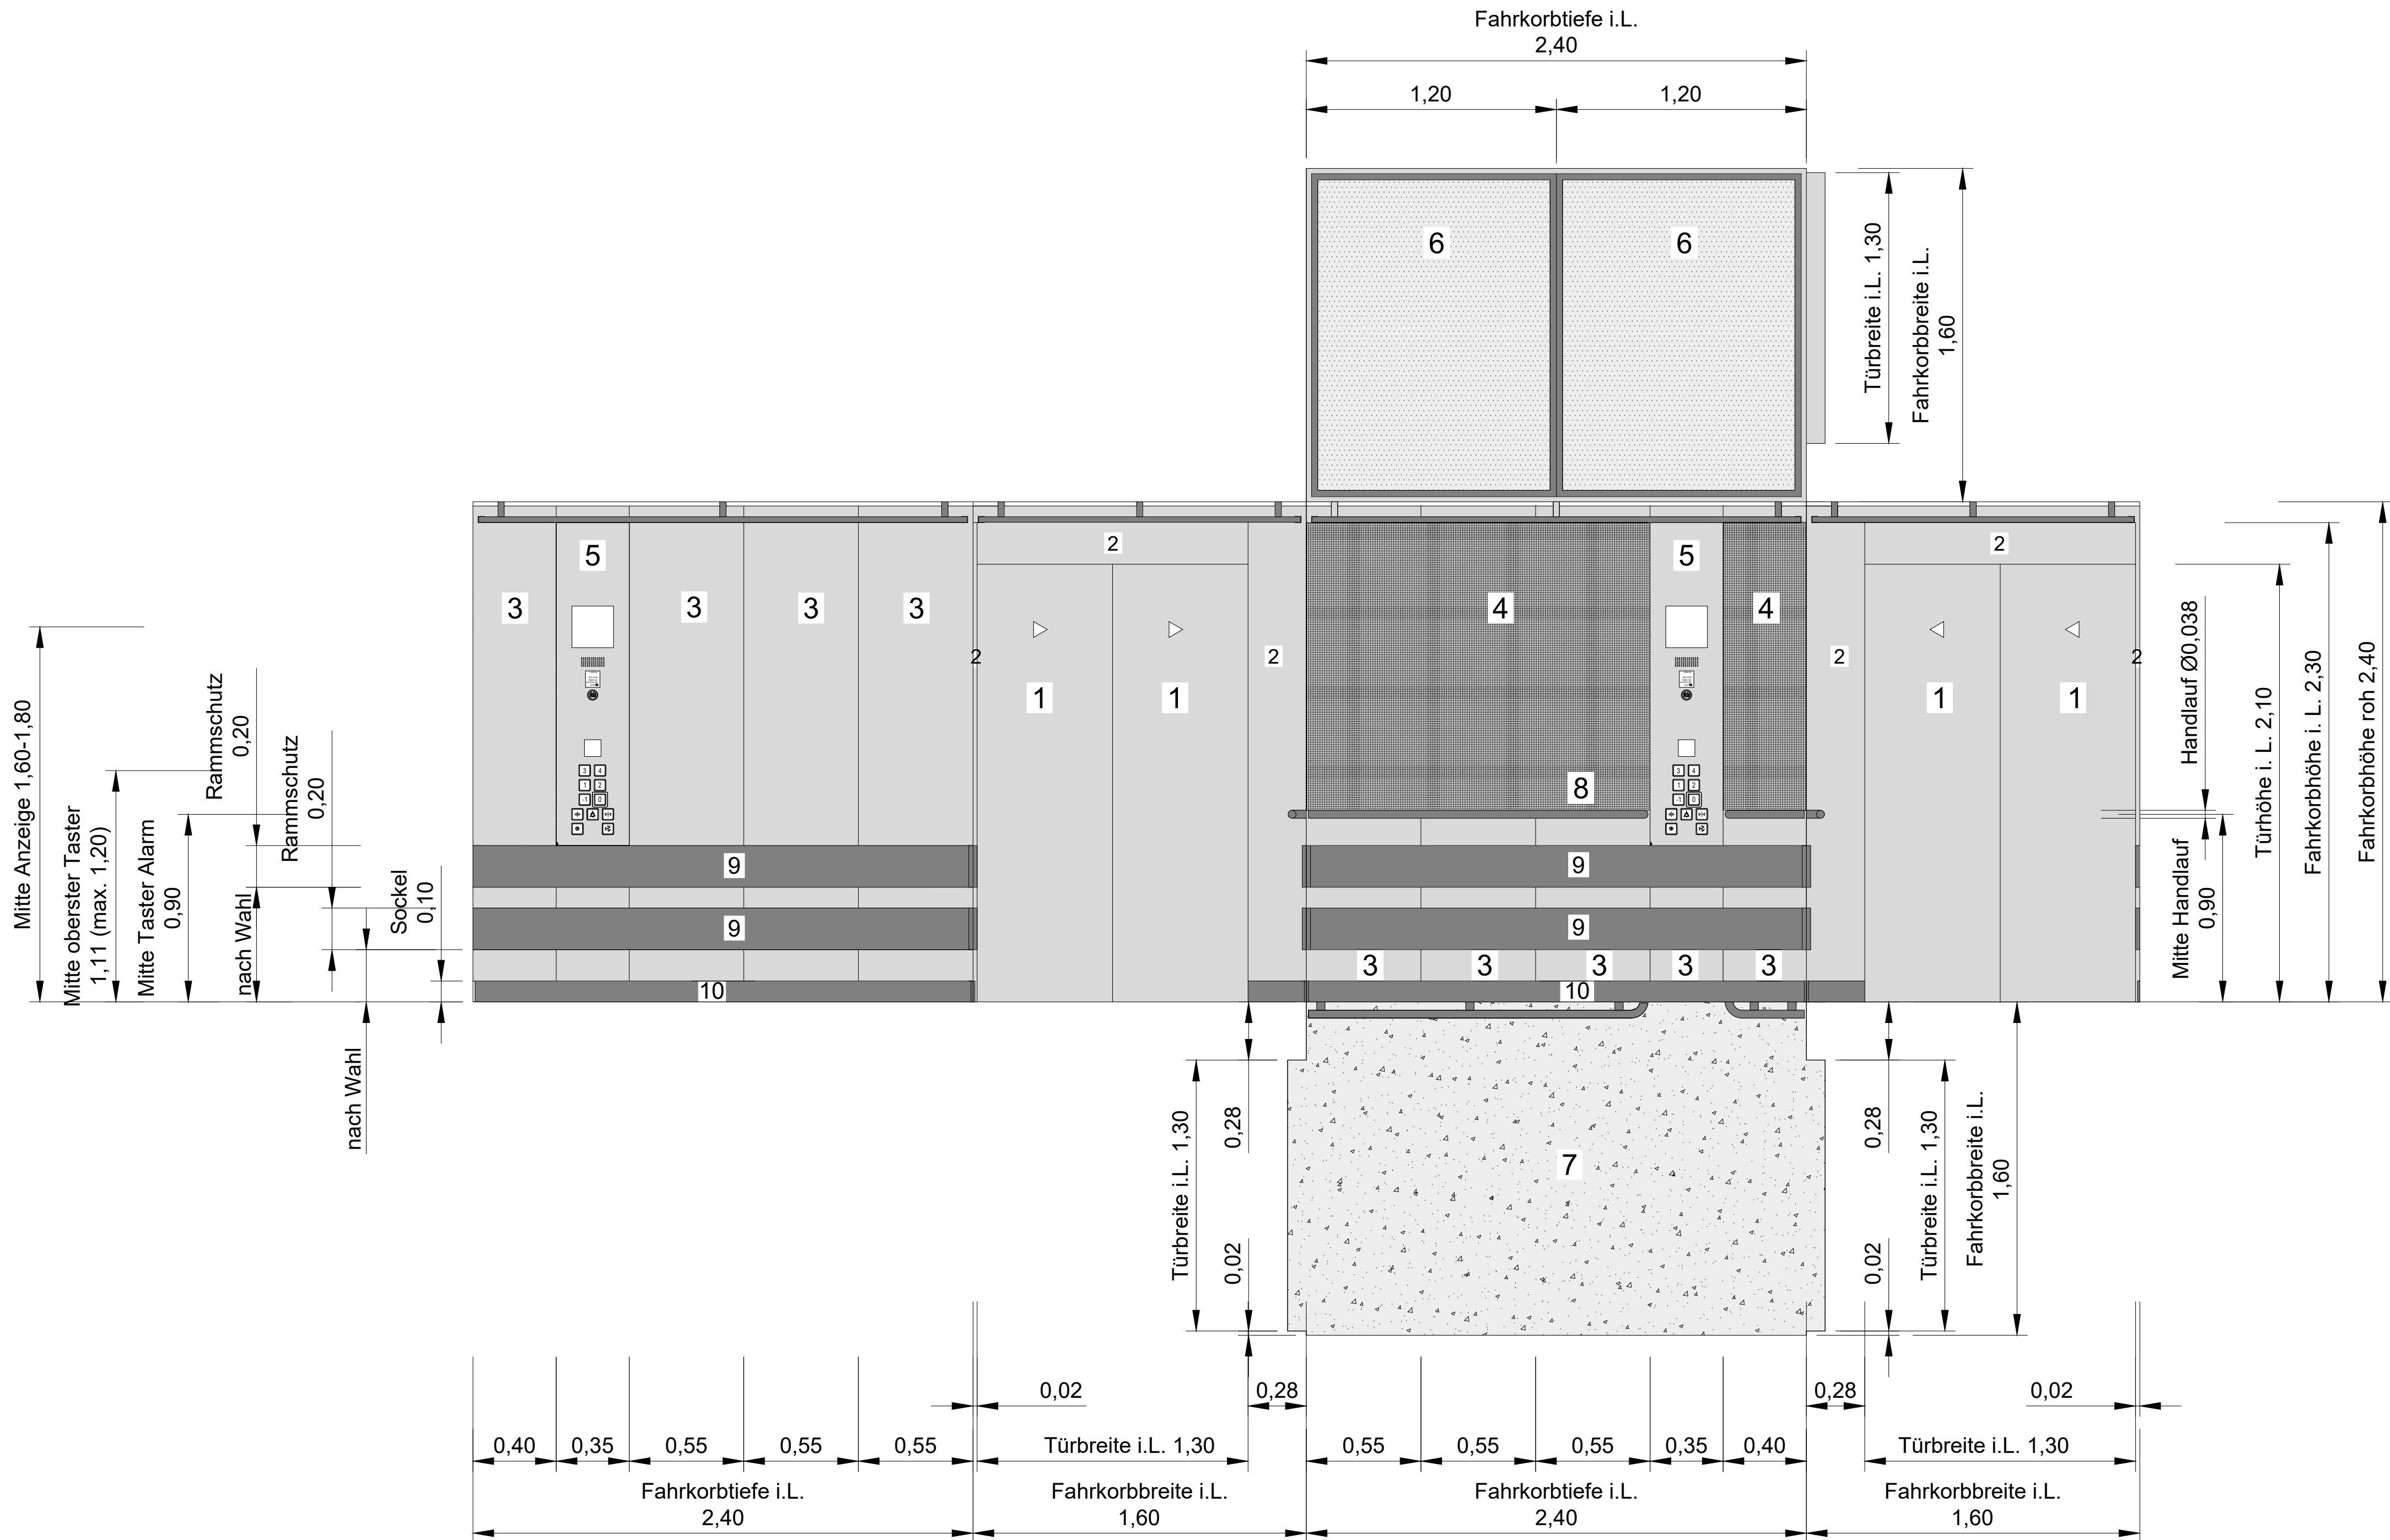

Komplette Einsatzkabine, die schwingungs isoliert in den Fahrkorbrahmen montiert wird.
Die Kabine ist wie folgt auszustatten:

- 1 Fahrkorbtüren
verkleidet mit Edelstahlblech V2A (1.4301) Muster: z.B. Leinen (nach Wahl)
- 2 Stirnwände
Edelstahlblech V2A (1.4301) Muster: z.B. Leinen (nach Wahl)
- 3 Seitenwände
Edelstahlblech V2A (1.4301) Muster: z.B. Leinen (nach Wahl)
- 4 Kristallspiegel mit Kratzschutzfolie ab OK Handlauf bis Fahrkorbdecke
- 5 Zwei Fahrkorbbtableaus
Tableaufeld aus einem stabilen, 3 mm starkem Feld aus poliertem
Edelstahl und flächenbündig in der Seitenwand eingebaut
Großflächen-Taster, große TFT Anzeige, Vorbereitung für Codekartenleser
- 6 Fahrkorbdecke abklappbar als 2 LED-Lichtdecke gehalten in einem Edelstahlrahmen
Die Beleuchtung ist dimmbar auszuführen
- 7 Fahrkorbboden
ca. 6mm abgesenkter Boden, als verwindungssteife Wanne,
dicht geschweißt zur Aufnahme eines PVC Bodenbelags
Bodengelag nach Bemusterung AN
Lieferung und Verlegung durch AN
- 8 Handlauf Ø 38mm
1-seitiger Handlauf aus Edelstahlrohr poliert
2-sietiger Rammschutz 300x20mm aus Edelstahlblech mit einer Holzplatte hinterlegt
Einbauhöhen nach Wahl.
- 9 Sockel
Edelstahl V2A (1.4301) geschliffen Korn 240, 100 mm hoch

Entlüftung durch einen unsichtbar angeordneten Ventilator in der Decke.
Belüftung über unsichtbare Schlitze im Sockelbereich.
Fahrkorbwände aussen vollflächig entdröhnt.

F			
E			
D			
C			
B			
A	Zweites Fahrkorbbtableau und Vorbereitung für Codekartenleser ergänzt	25.02.26	mb
-	Ersterstellung LPH5 Ausführungsplanung	16.01.26	mb
Index	Änderung	Datum	Name

Projekt:	Neubau eines Stationsgebäudes	
	Gartenstraße 4-8 40822 Mettmann	
Bauherr:	Evangelische Krankenhaus Mettmann GmbH	Planfreigabe
	Gartenstraße 4-8 40822 Mettmann	
Architekt:	kerstin gierse architekten GmbH Vogteier Straße 19 42555 Velbert (Langenberg) Tel. 02052 96223-0 Fax 02052 96223-2 Mail@gierse.de	Planfreigabe
Planverfasser:	amig AMIG GmbH & Co.KG Tholeyer Straße 46 66620 Nonnweiler-Prümstall Tel.: 06875 / 937 9585 www.amig-aufzuege.de	PA-25-33
Leistungsphase:	LPH5 Ausführungsplanung	
Planinhalt:	Fahrkorbbemusterung Bettenaufzug A2	

	Name:	Ersterstellung:	Maßstab:
bearbeitet:	mb	16.01.2026	1:50
geprüft:	mk	16.01.2026	
Dateiname:	PA2533_Krankenhaus_Mettmann_Fahrkorb_Bettenaufzug_A2_LP5-A	Index:	A