


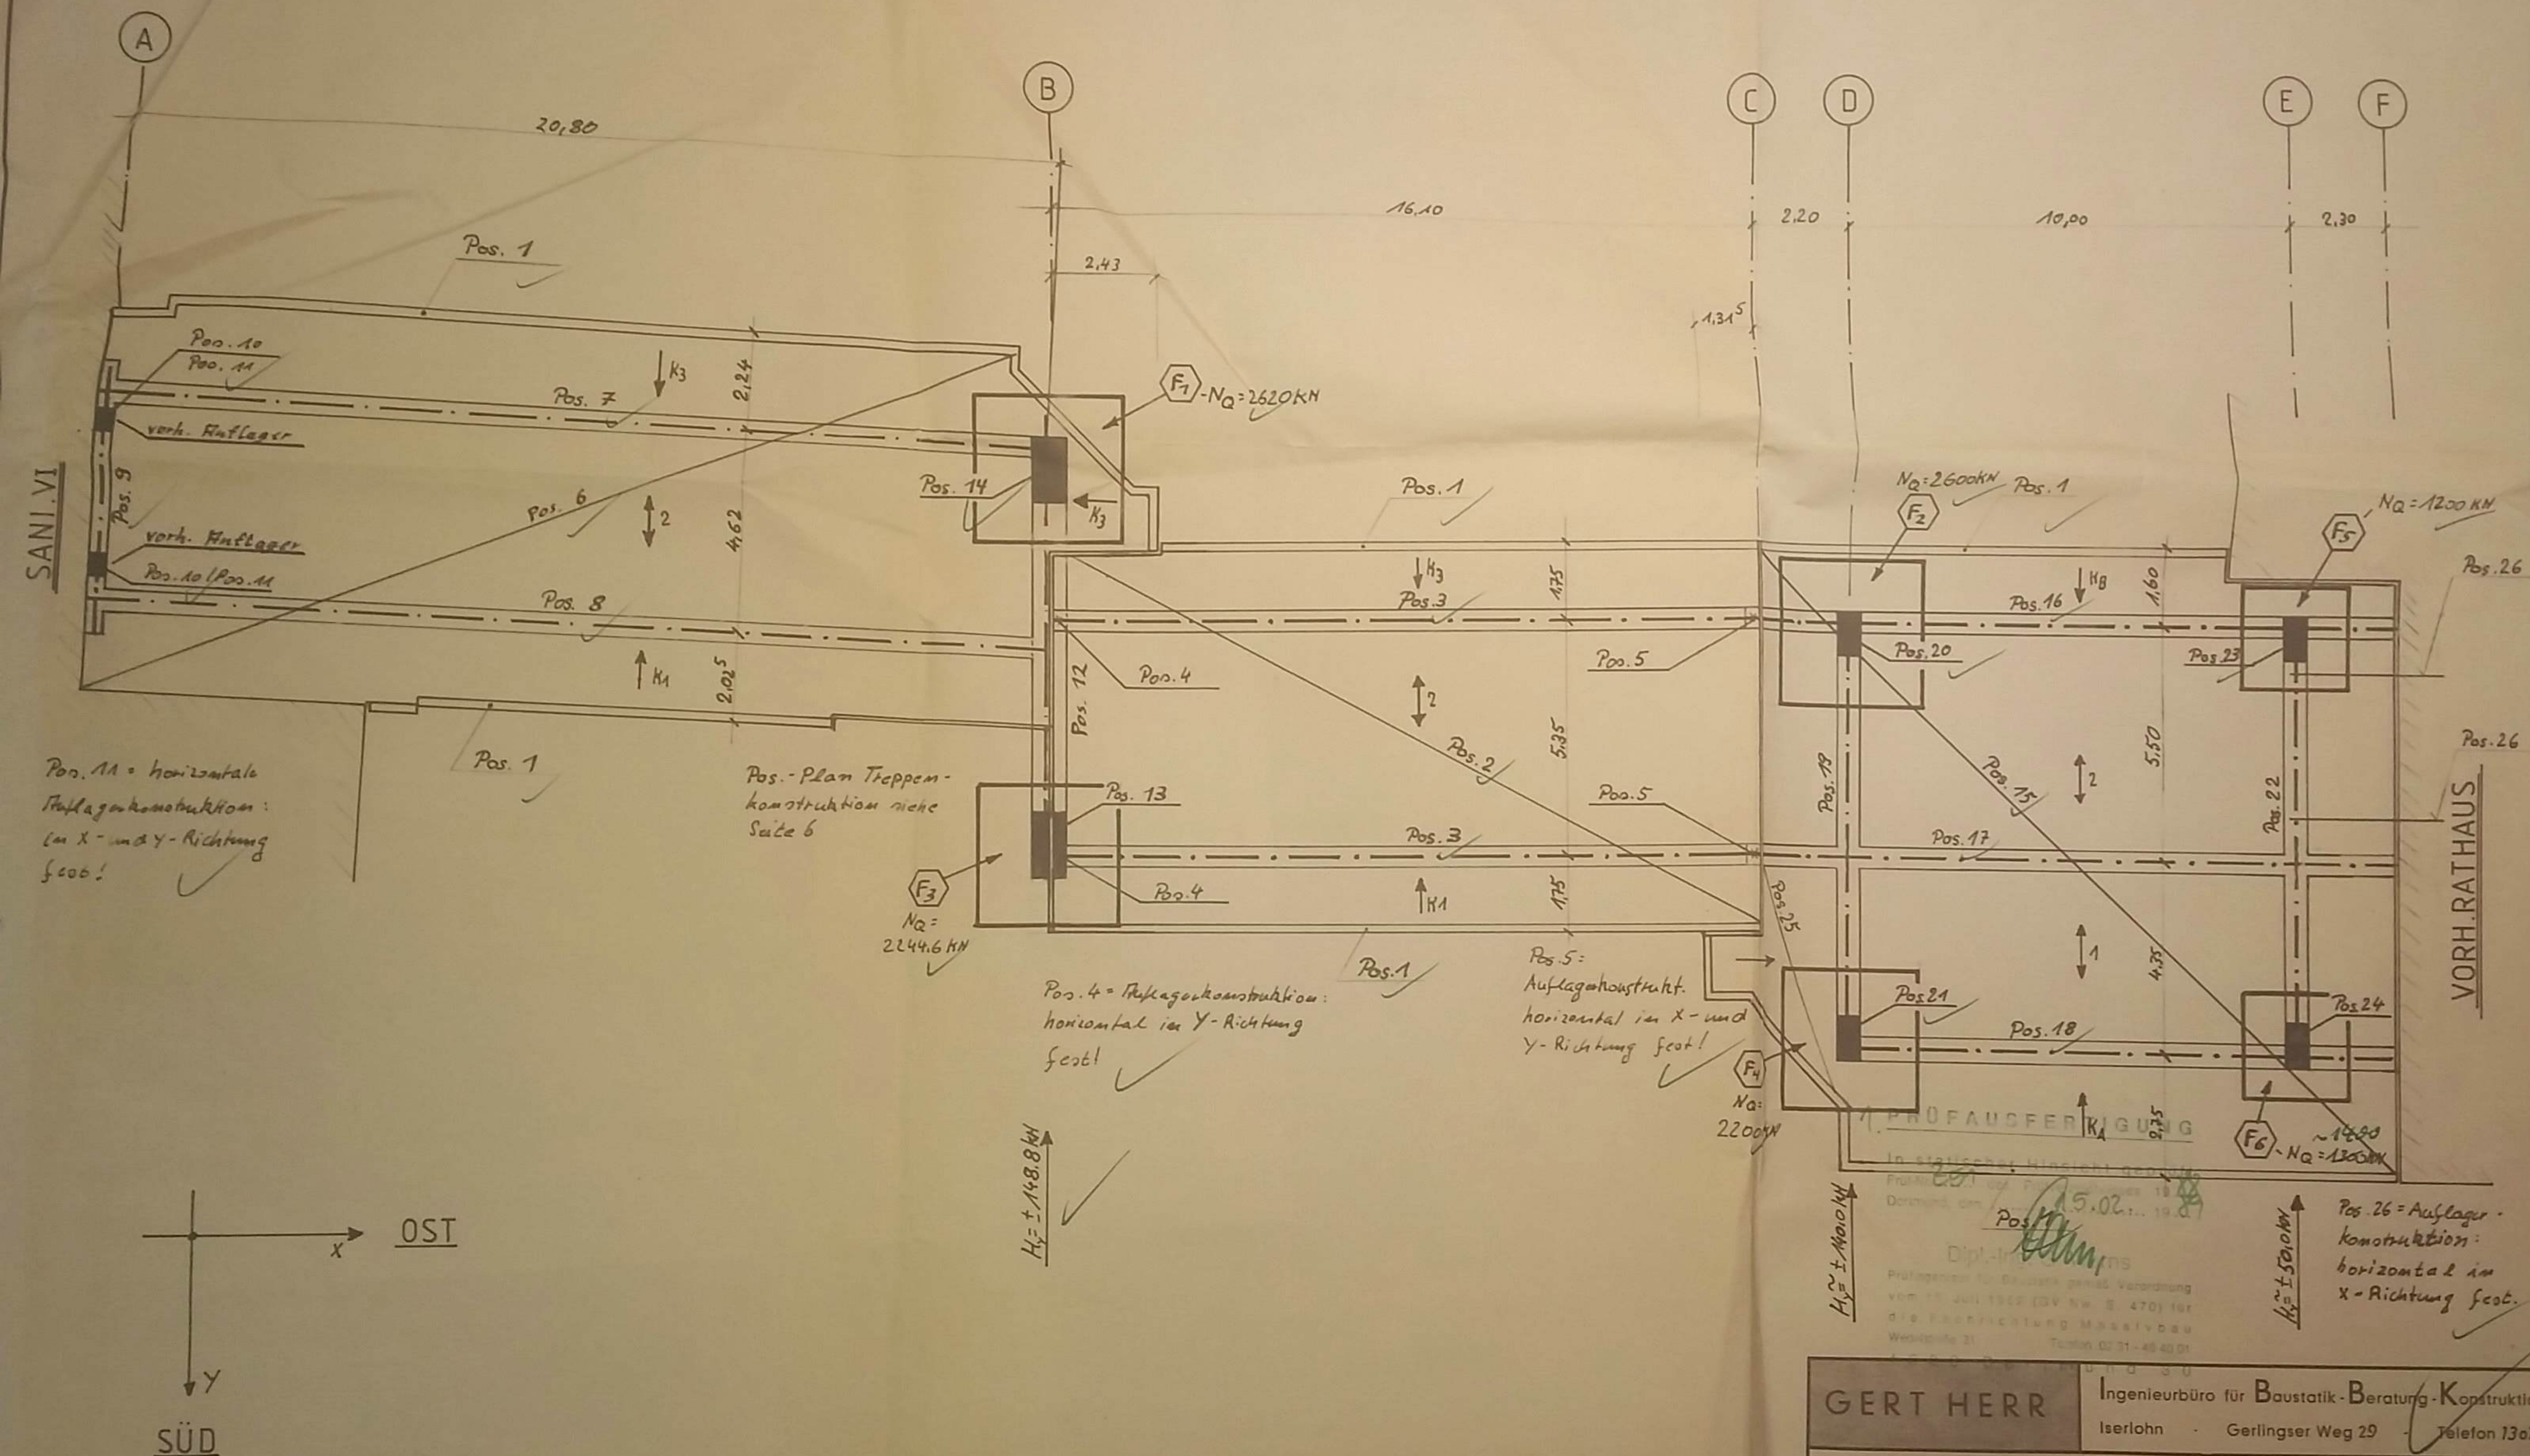

Bauherr: Stadt Iserlohn

Projekt: Ostbrücke Sani VI

Bauteil: Positionsplan

gezeichnet: Hc. 16.1.89

geändert:

geändert:

Mattenliste-Nr.:

Stahllisten-Nr.:

geprüft:

Maßstab: 1:100

Projekt-Nr.: 88/32

Seite 5