


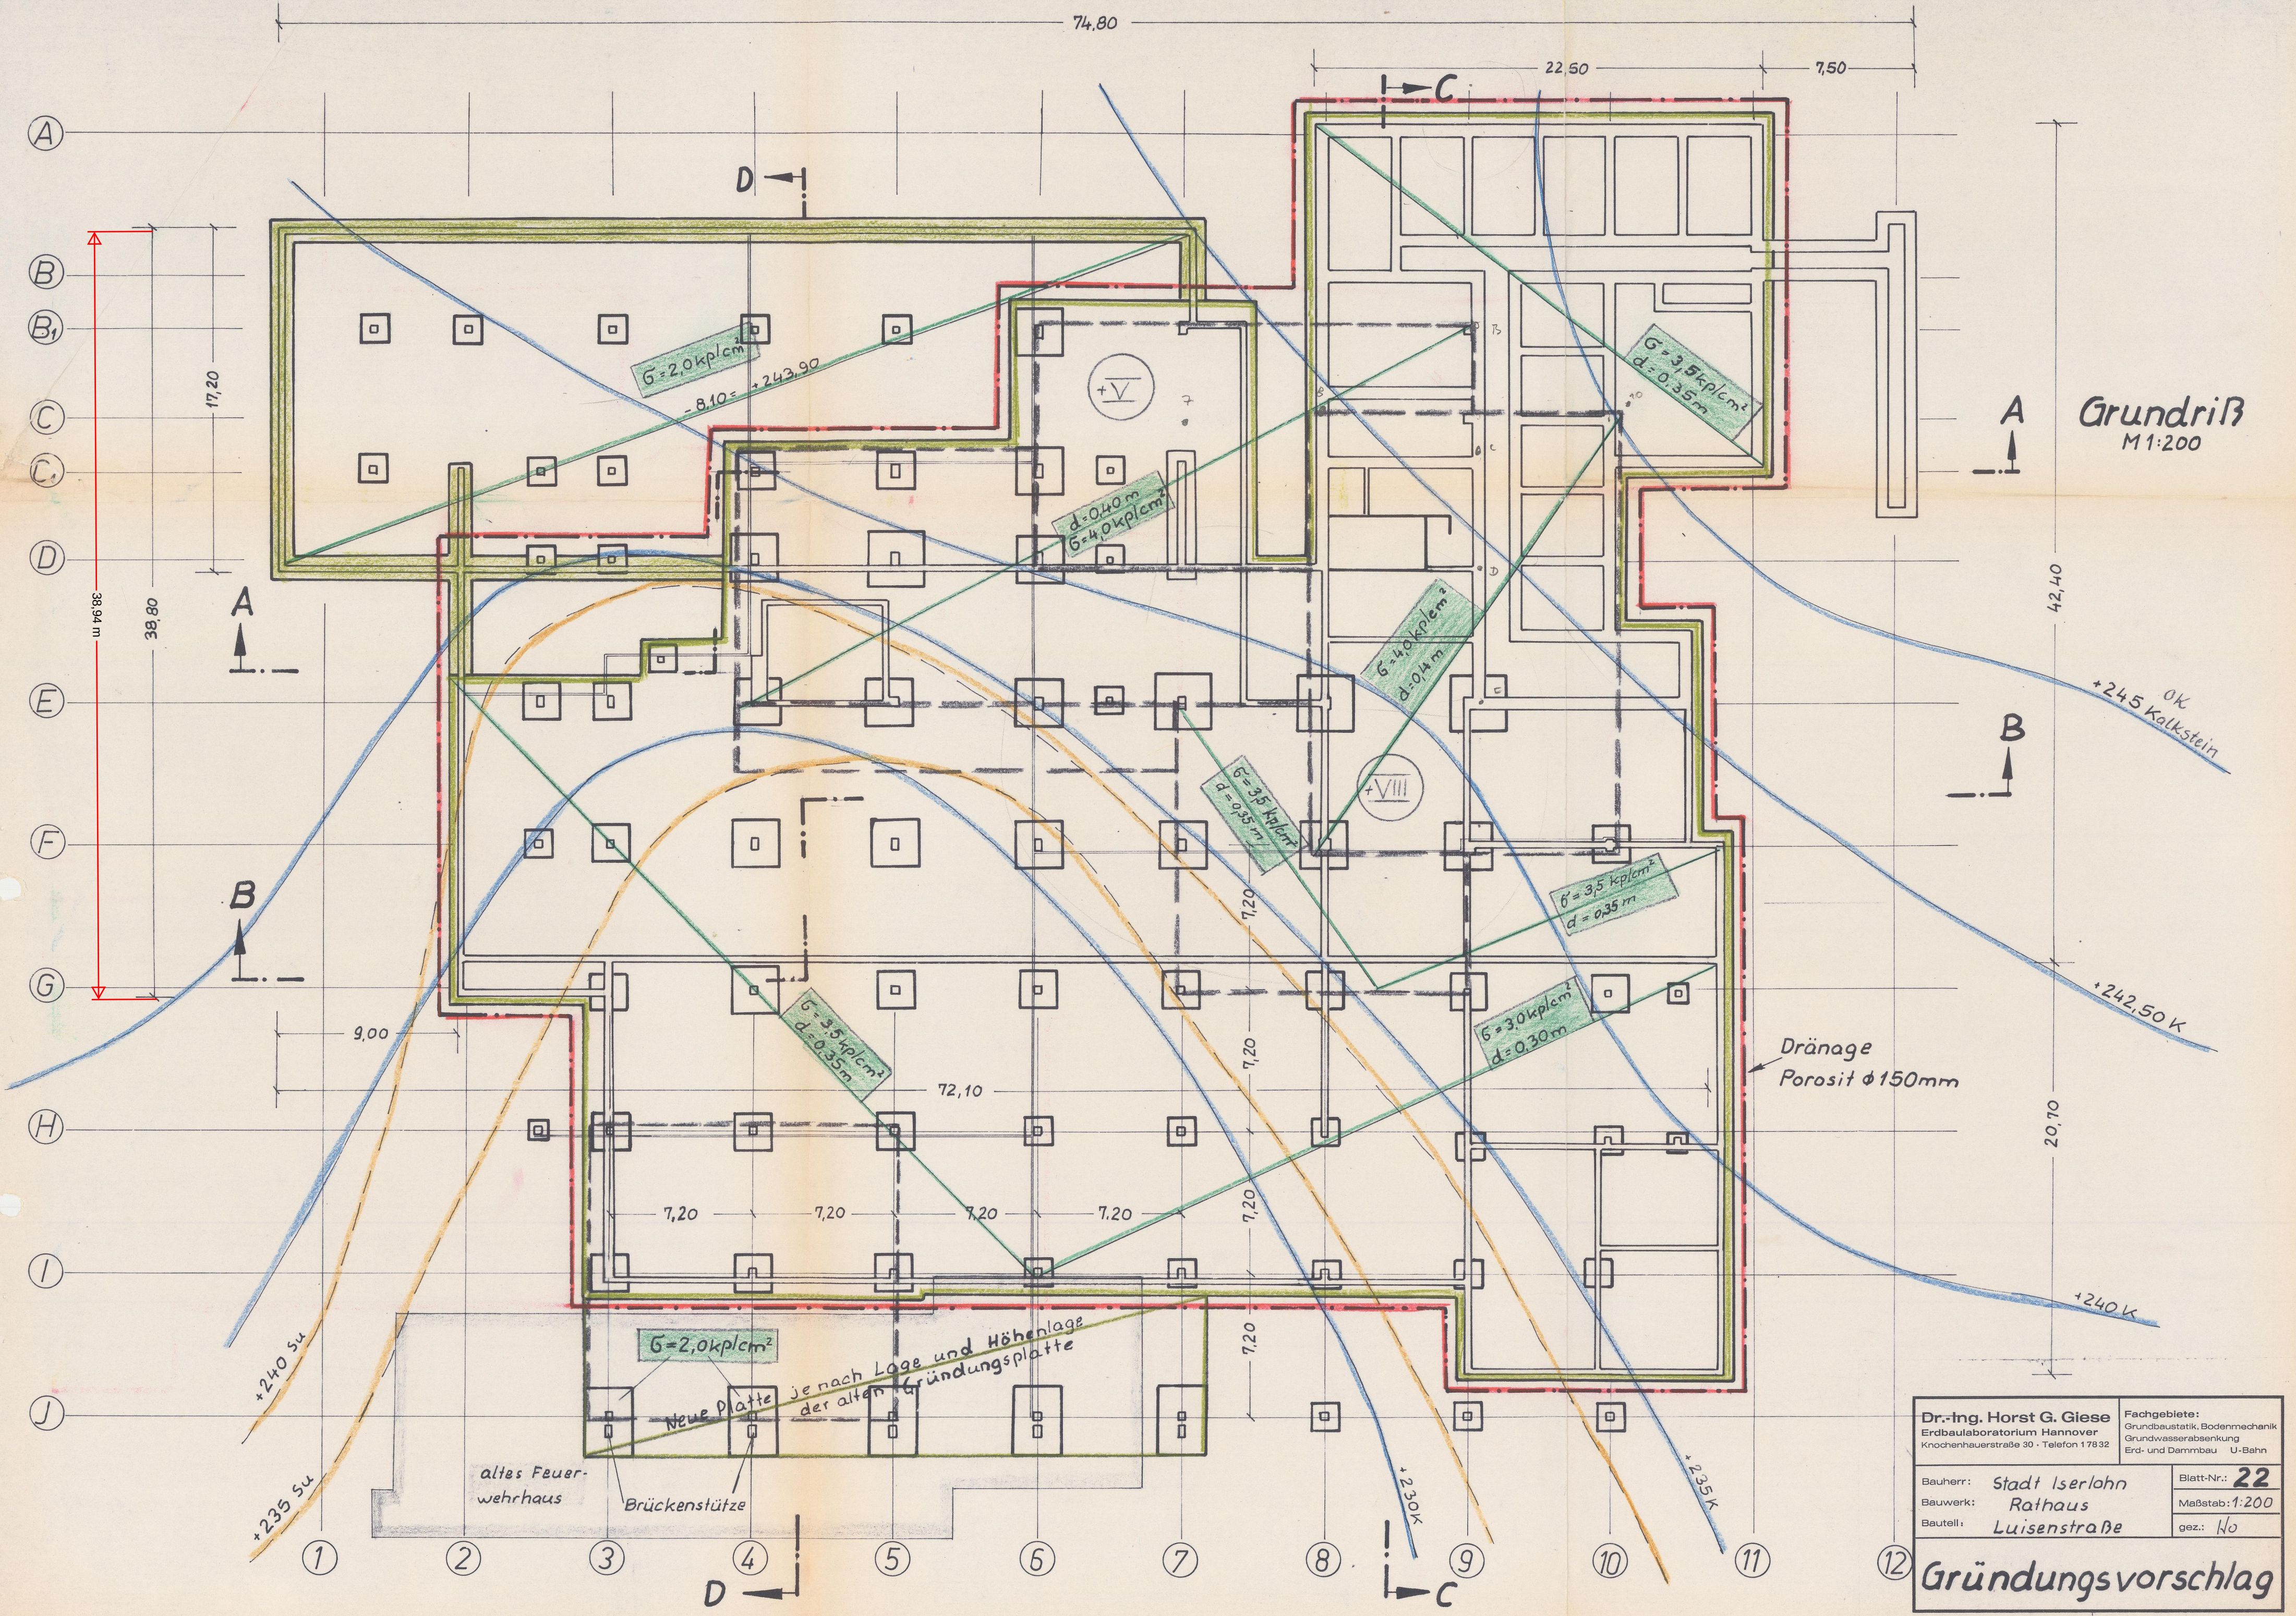

Grundriß
M1:200

Dr.-Ing. Horst G. Giese Erdbaulaboratorium Hannover Knochenhauerstraße 30 · Telefon 17832		Fachgebiete: Grundbaustatik, Bodenmechanik Grundwasserabsenkung Erd- und Dammbau U-Bahn
Bauherr: Stadt Iserlohn	Blatt-Nr.: 22	gez.: Ho
Bauwerk: Rathaus	Maßstab: 1:200	
Bautell: Luisenstraße		


Gründungsvorschlag



Schnitt A-A
M1:200

Auffülle
Schluff
Kalkstein


Dr.-Ing. Horst G. Giese Erdbaulaboratorium Hannover Knochenhauerstraße 30 · Telefon 17832		Fachgebiete: Grundbaustatik, Bodenmechanik Grundwasserabsenkung Erd- und Dammbau U-Bahn	
Bauherr: <i>Stadt Iserlohn</i> Bauwerk: <i>Rathaus</i> Bautell: <i>Luisenstraße</i>		Blatt-Nr.: 23 Maßstab: <i>1:200</i> gez.: <i>Mo</i>	
Gründungsvorschlag			

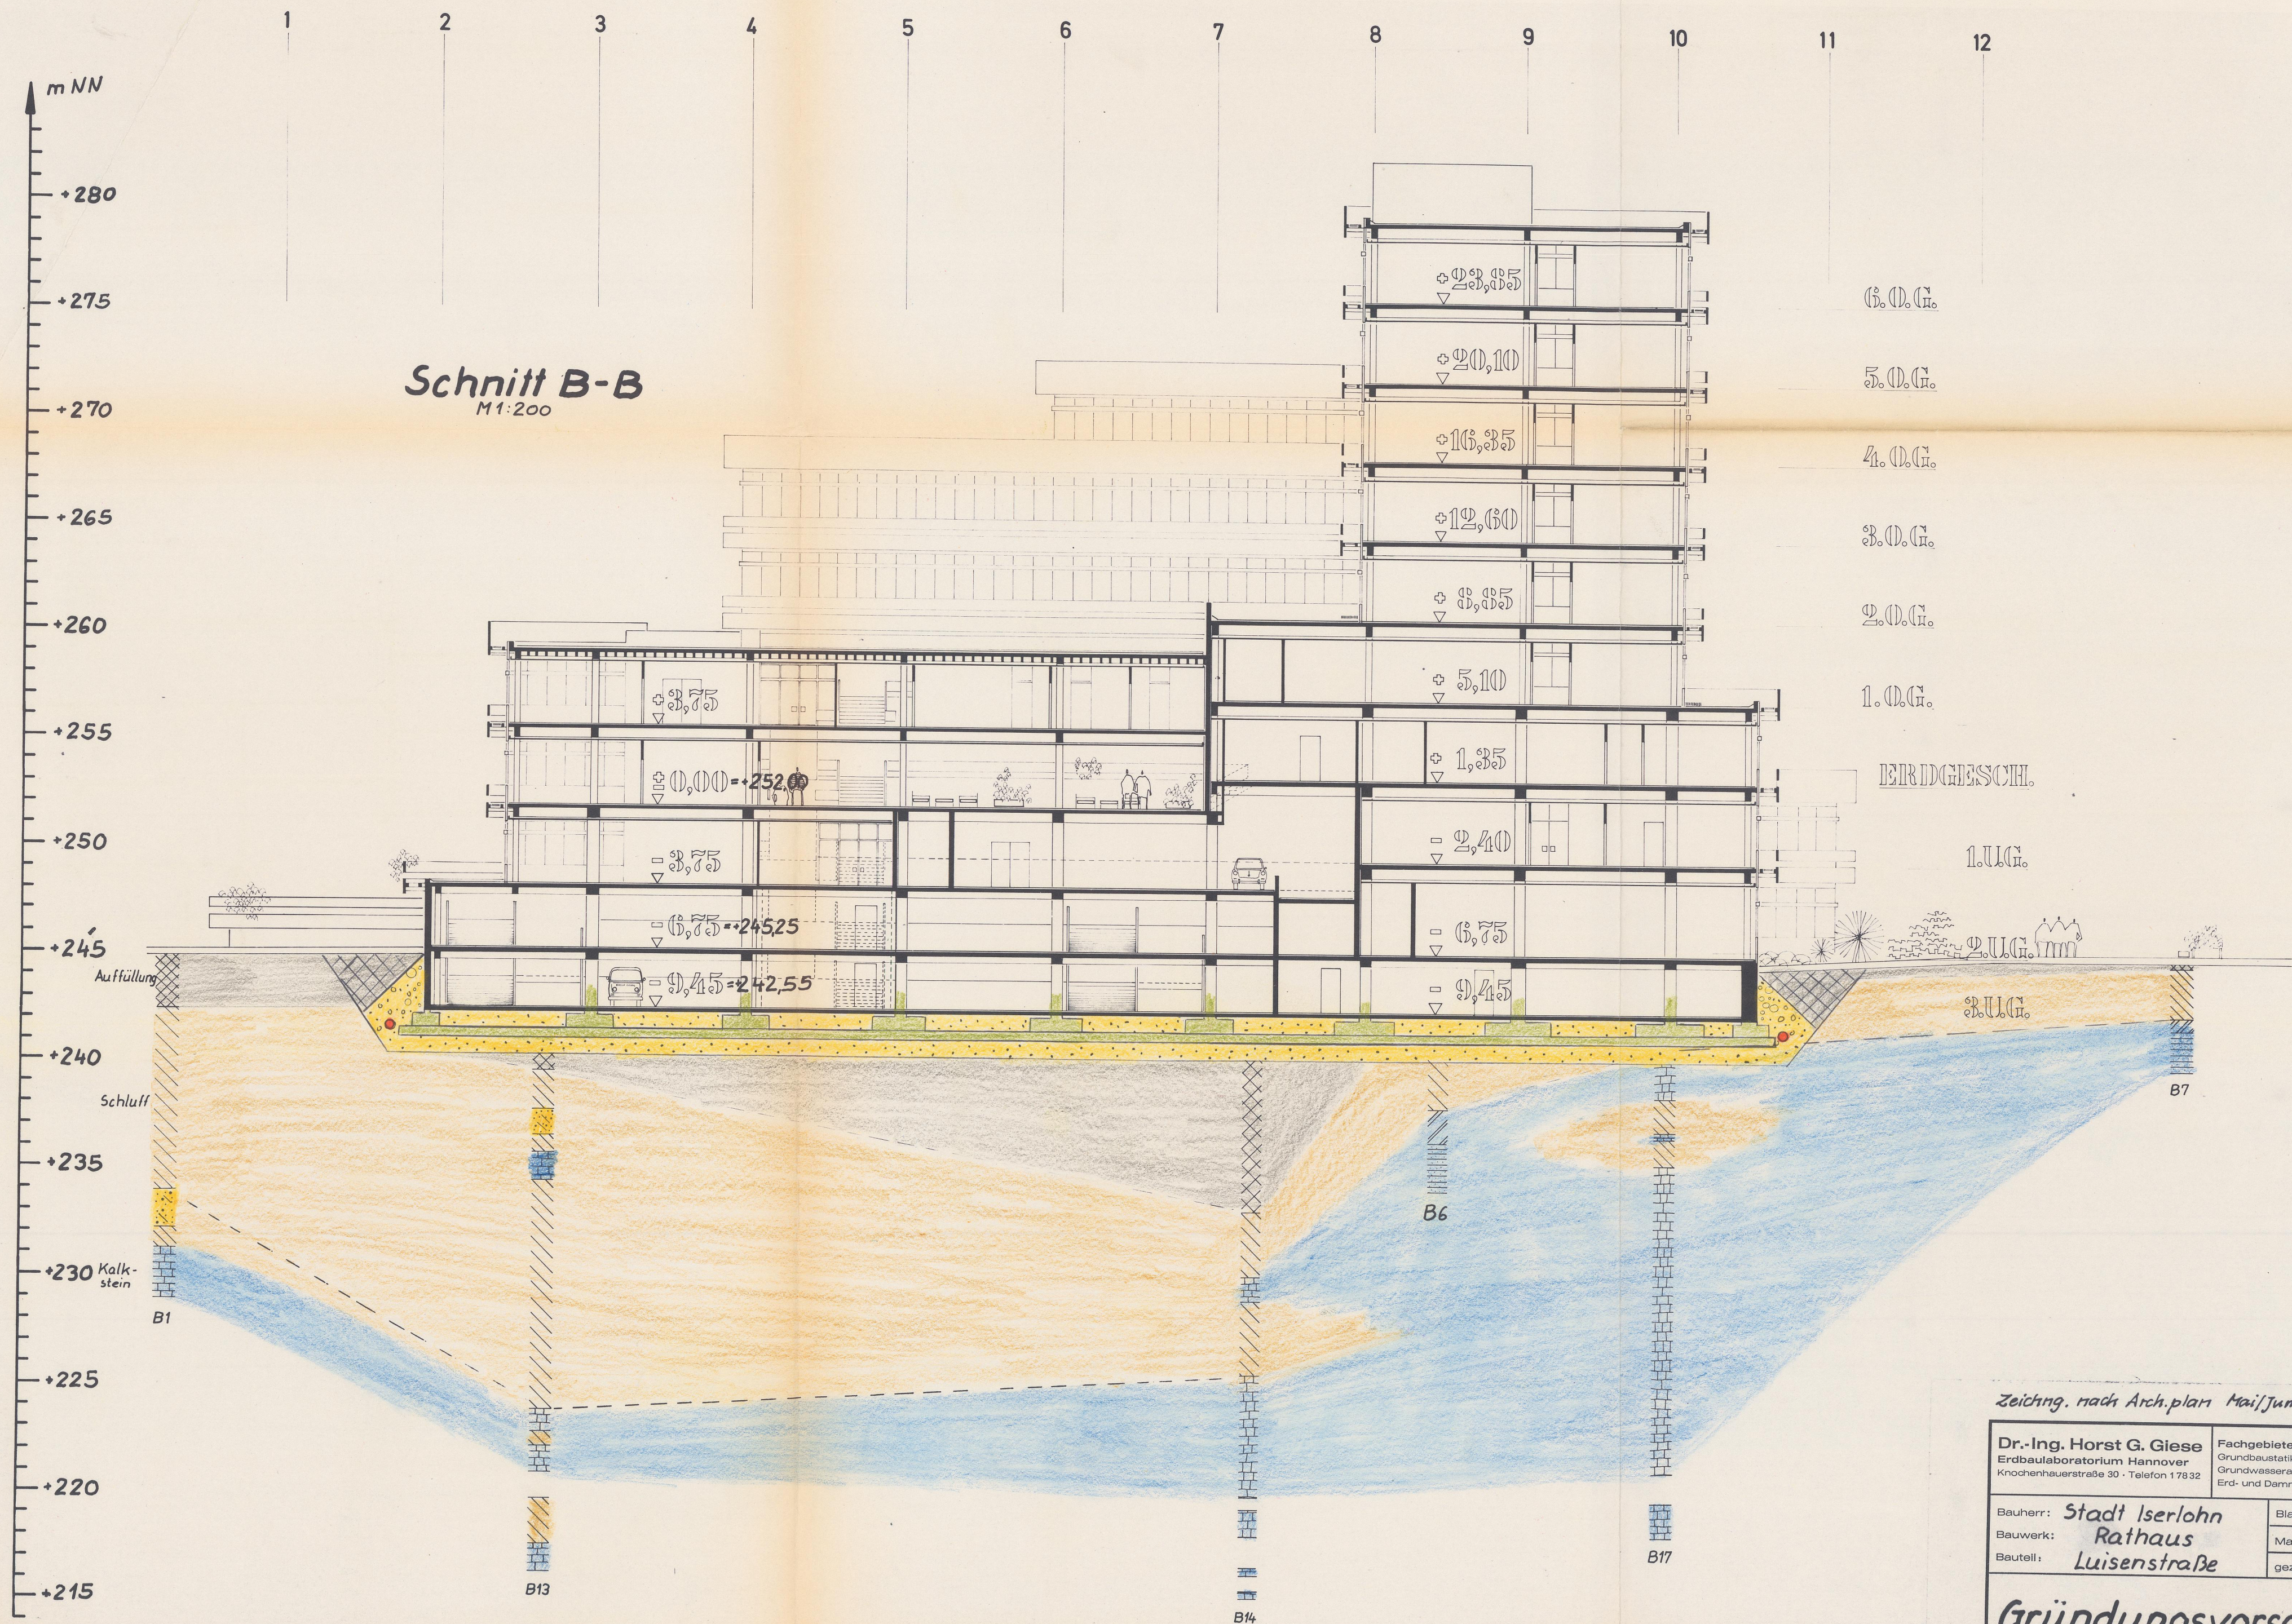


Zeichng. nach Arch. plan Mai/Juni 1971

Dr.-Ing. Horst G. Giese Erdbaulaboratorium Hannover Knochenhauerstraße 30 · Telefon 17832		Fachgebiete: Grundbaustatik, Bodenmechanik Grundwasserabsenkung Erd- und Dammbau U-Bahn
Bauherr:	Stadt Iserlohn	Blatt-Nr.: 24
Bauwerk:	Rathaus	Maßstab: 1:200
Bautell:	Luisenstraße	gez.: <i>W</i>

Gründungsvorschlag

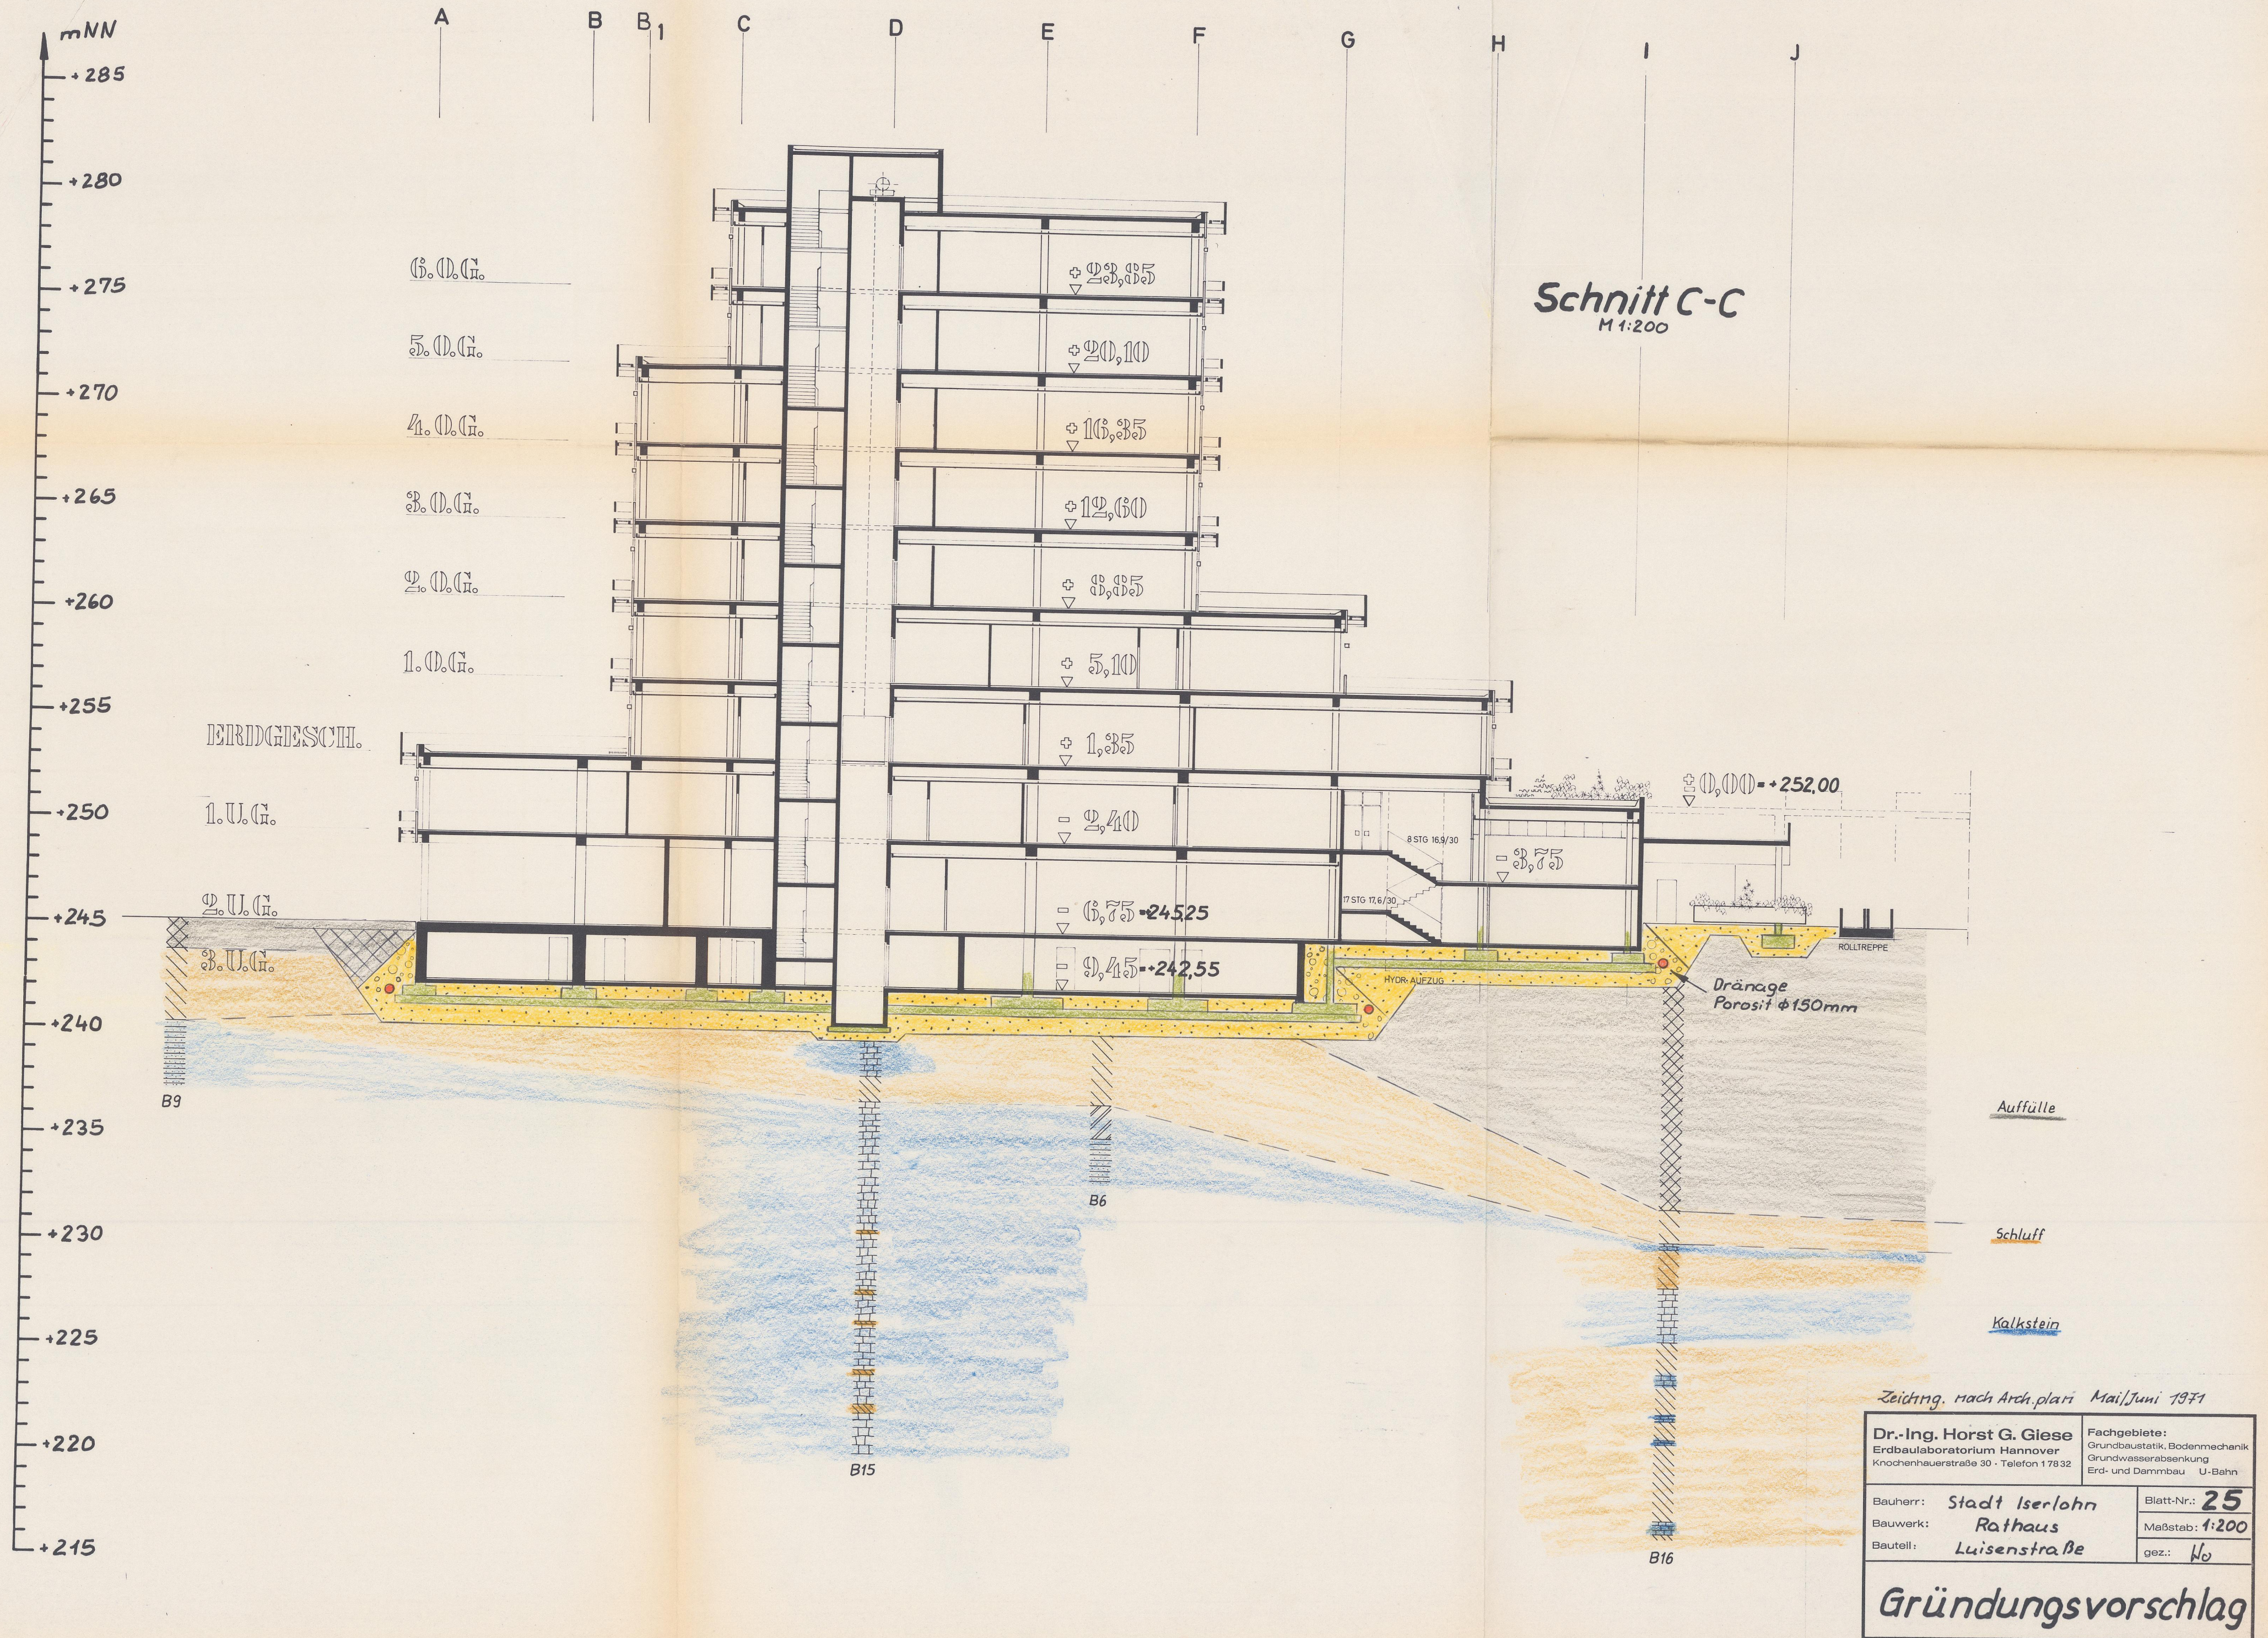

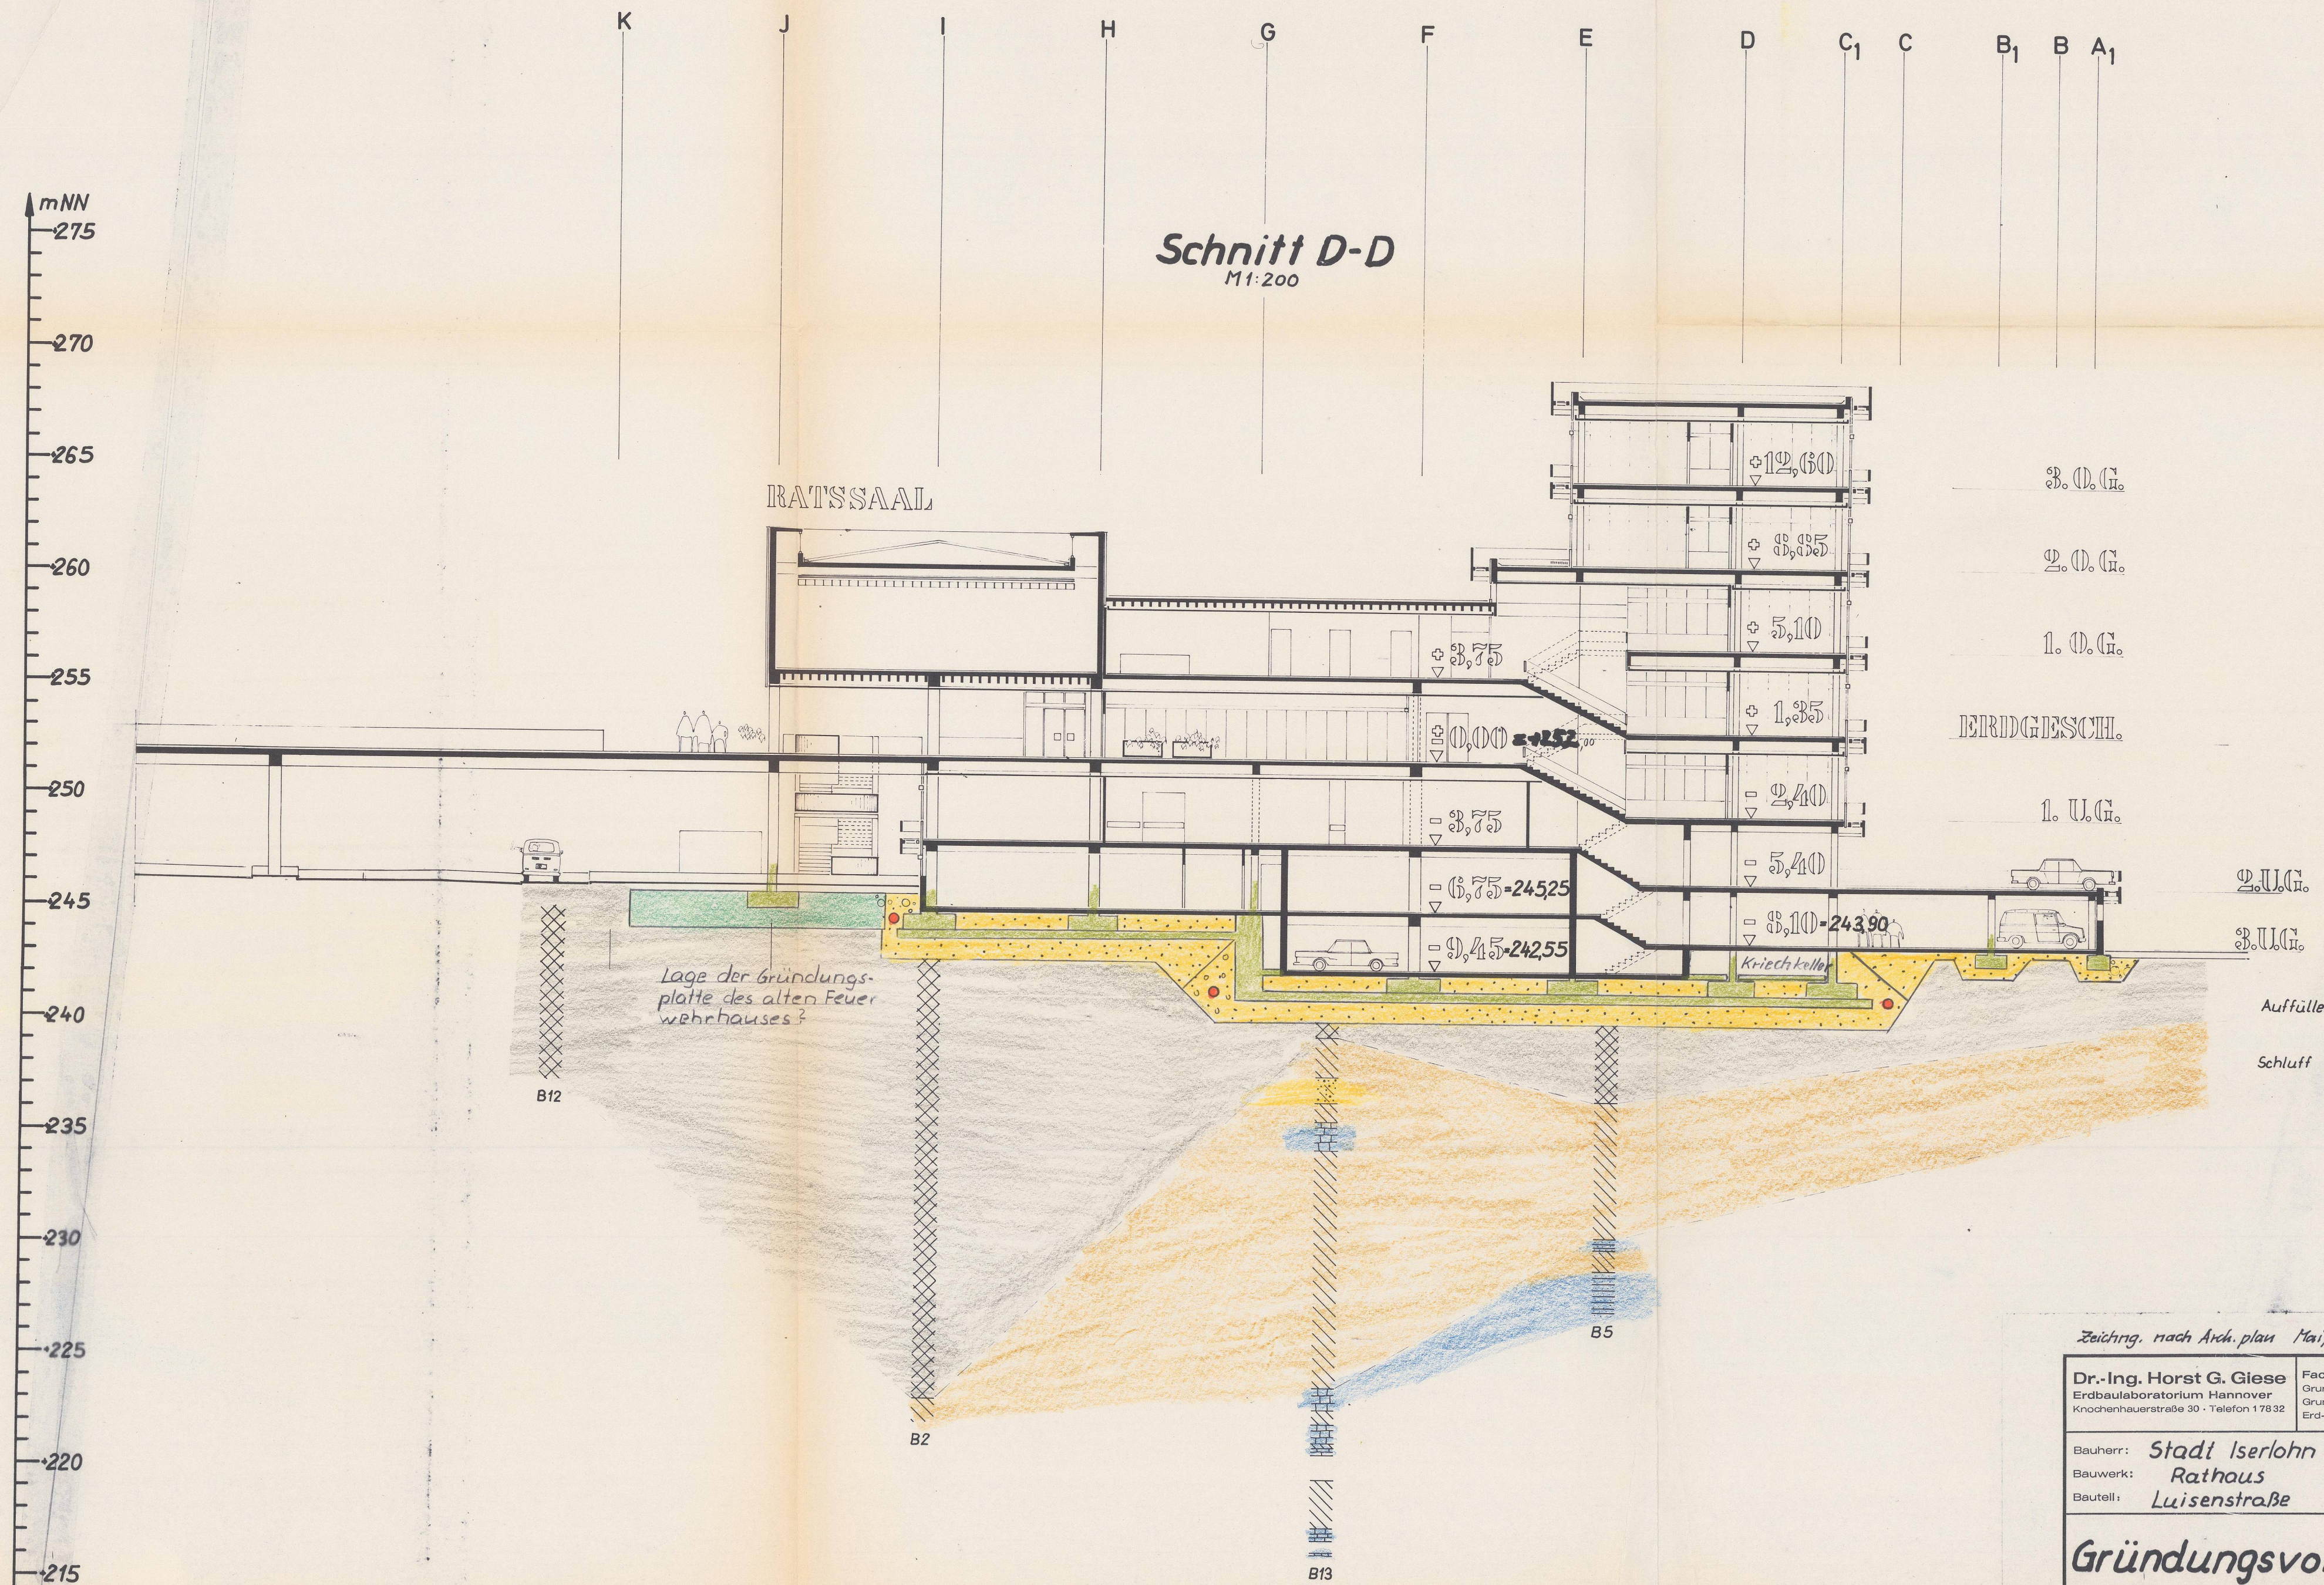

Zeichn. nach Arch. plan Mai/Juni 1971

Dr.-Ing. Horst G. Giese Erdbaulaboratorium Hannover Knochenhauerstraße 30 · Telefon 17832		Fachgebiete: Grundbaustatik, Bodenmechanik Grundwasserabsenkung Erd- und Dammbau U-Bahn	
Bauherr:	Stadt Iserlohn	Blatt-Nr.:	26
Bauwerk:	Rathaus	Maßstab:	1:200
Bauteil:	Luisenstraße	gez.:	HG
Gründungsvorschlag			