




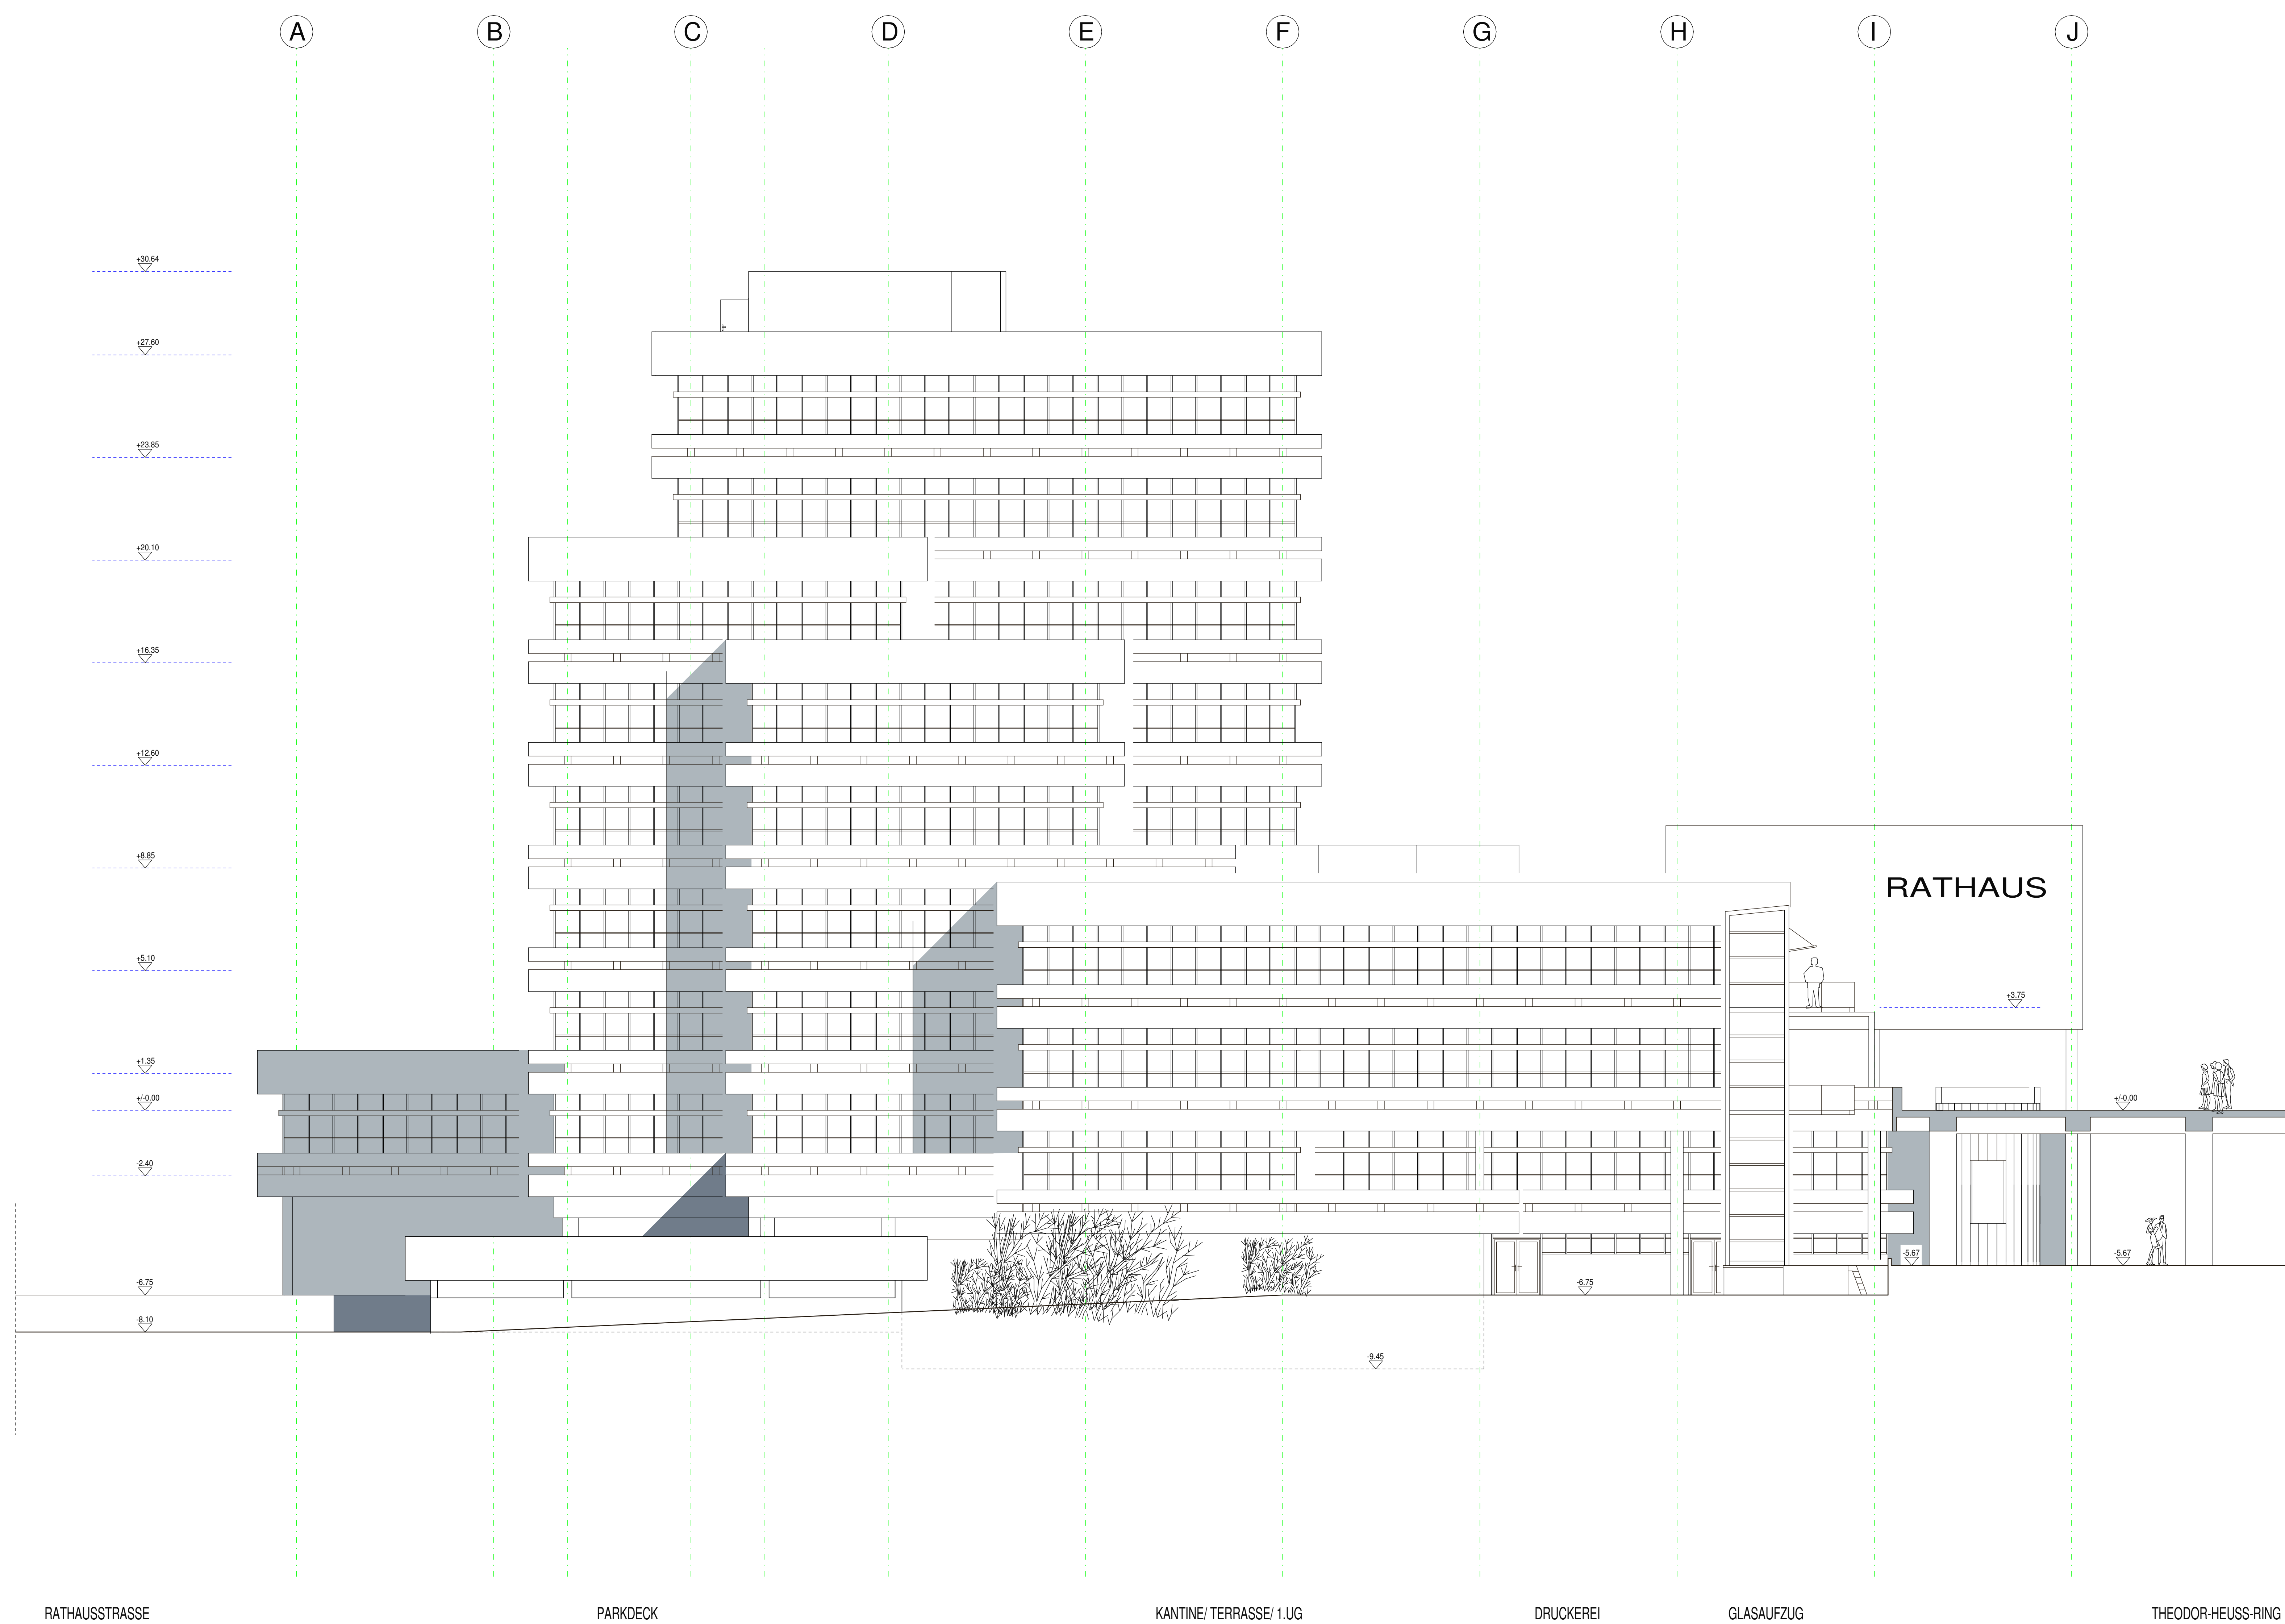

ANSICHT VON WESTEN M. 1:100



Stadt Iserlohn



KIM

Stadt Iserlohn

KIM Rathaus II, Werner-Jacobi-Platz 12, 58636 Iserlohn

Erstellung und Digitalisierung von Bestandsplänen (Rathaus I)

Beuvorhaben

Lage

Rathaus I, Schillerplatz 7, 58636 Iserlohn

1 : 100
Maßstab

Ansicht von Westen

20
Plan Nr.

Verzeichnis : ...

Planung: ...

Zeichnung: ...


Jer

Datum: 08.08.2009

Architekt:

Arriba-CA3D/V24/Stadt_Iserlohn_@rathaus_1.pro

Index	Name	Datum	Index	Name	Datum	Index	Name	Datum	Index	Name	Datum	Index	Name	Datum
a			b			c			d			e		

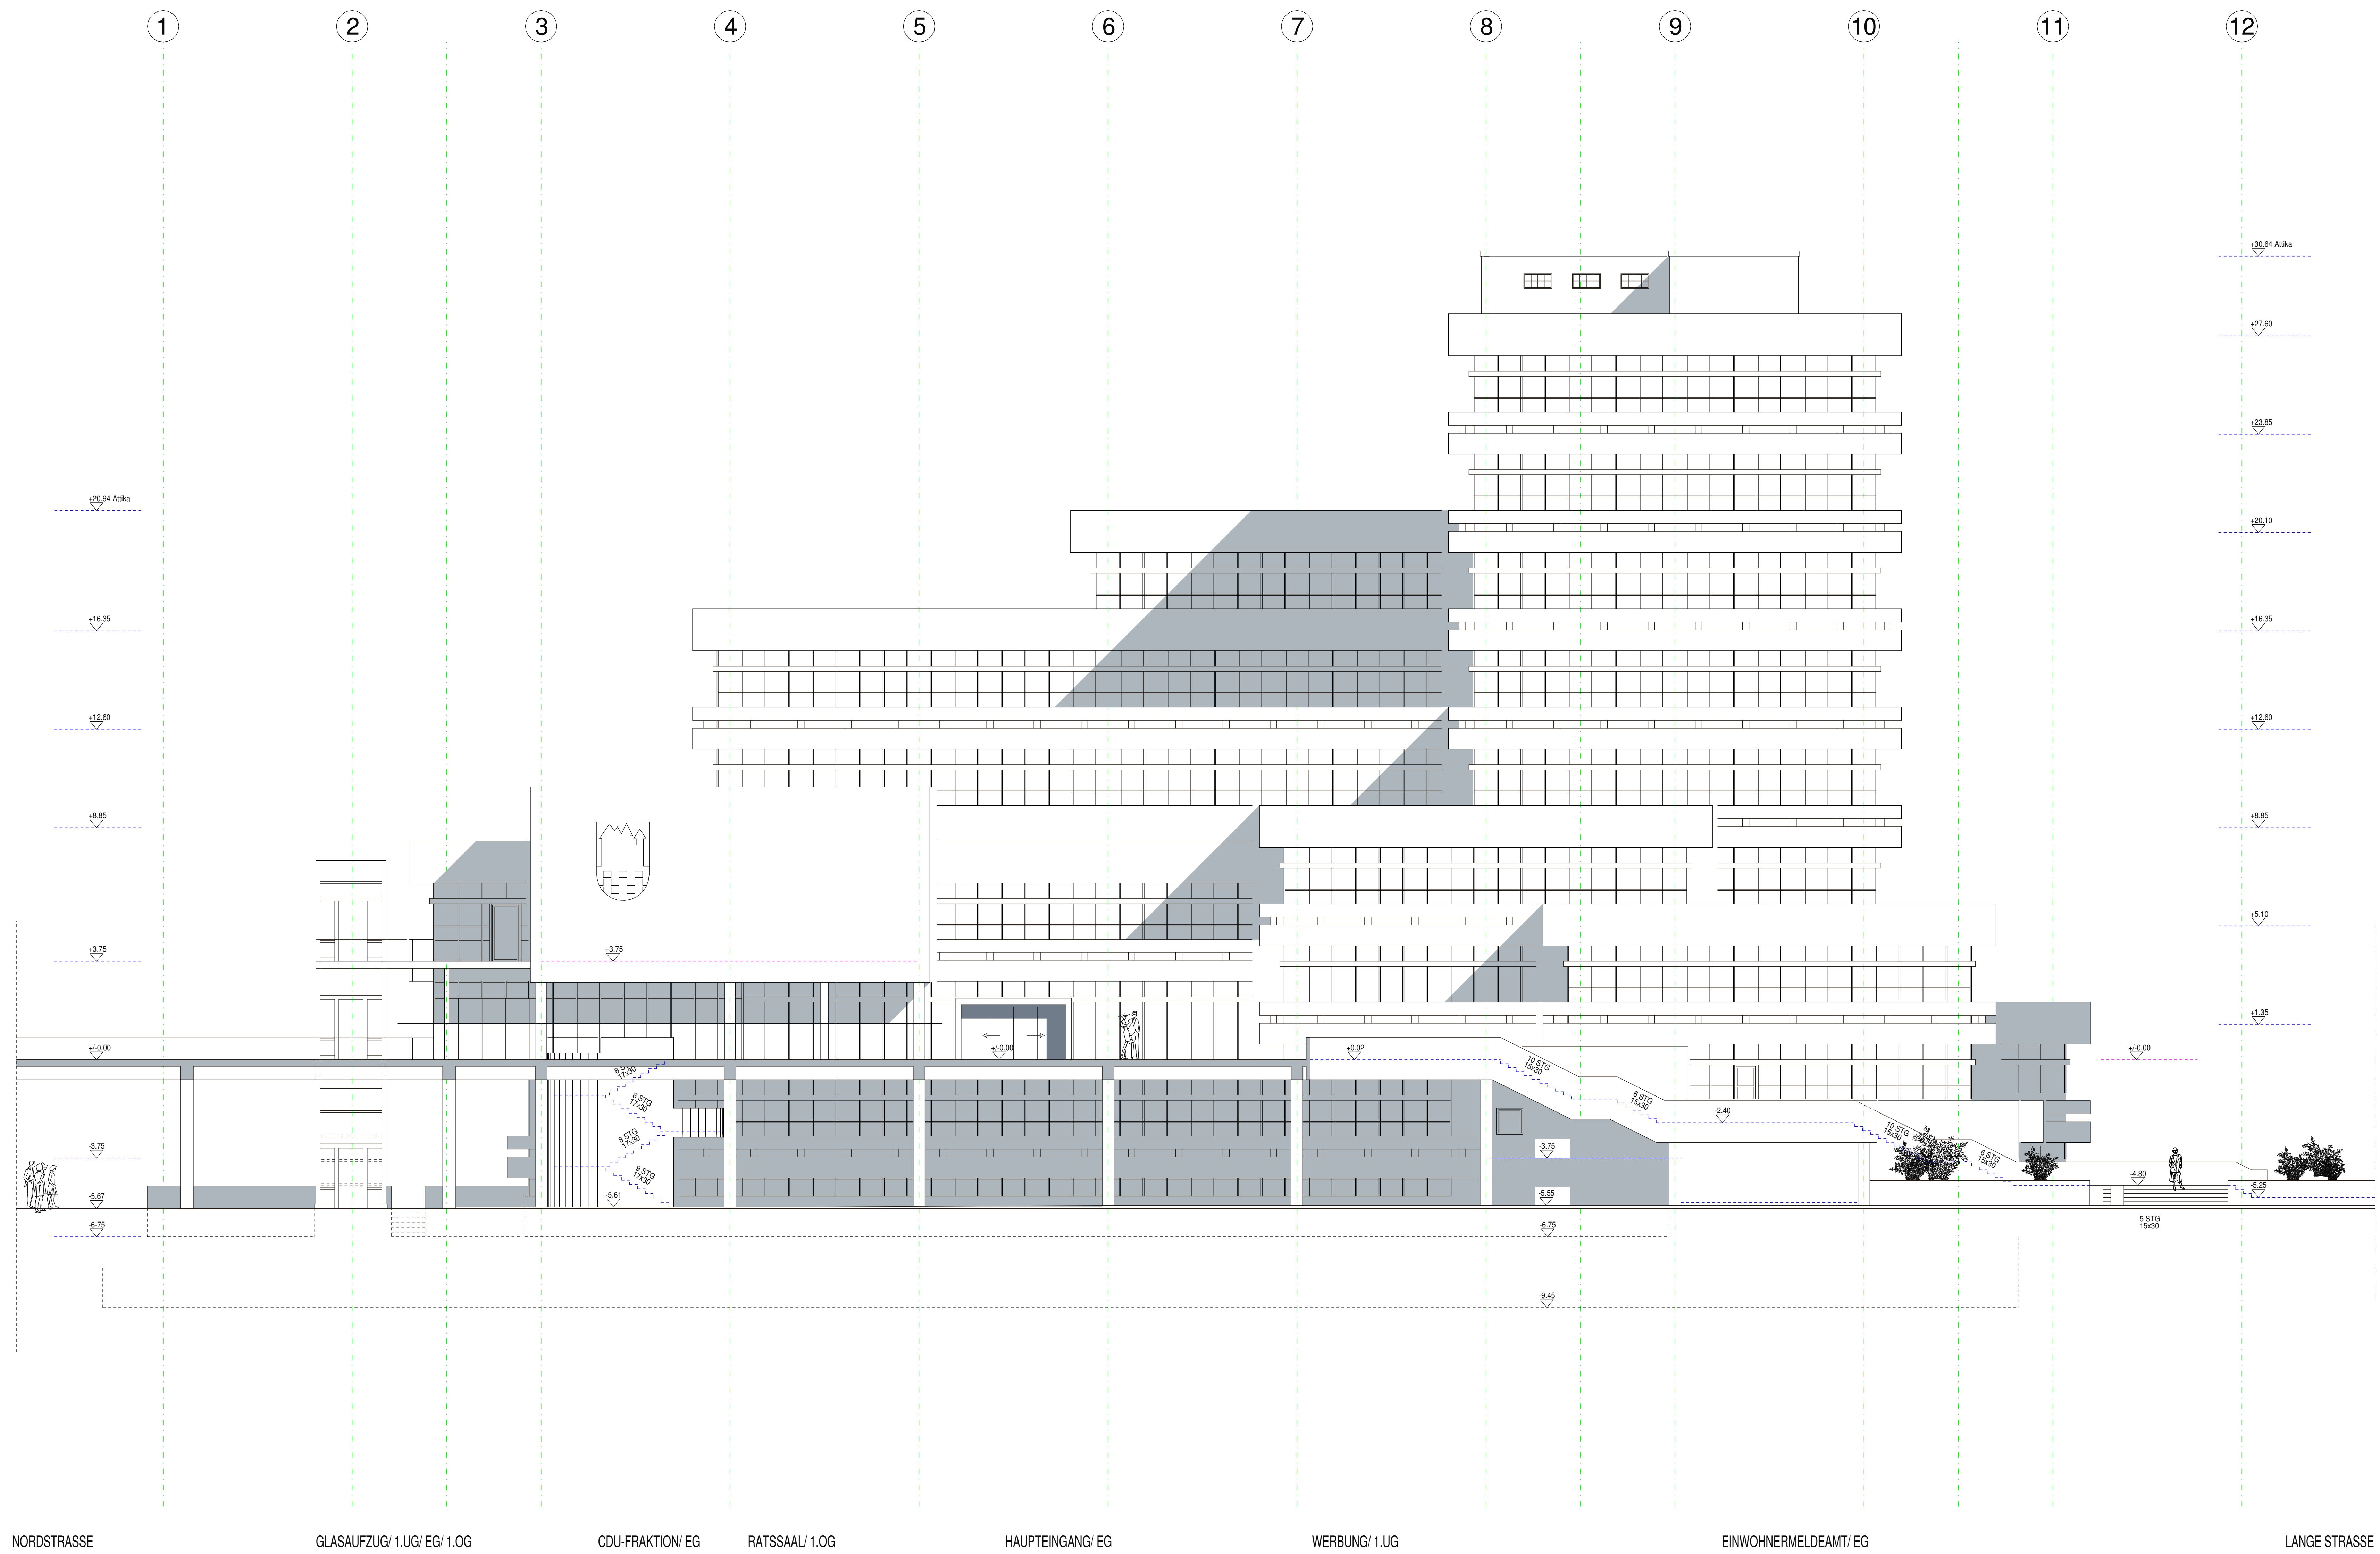

ANSICHT VON SÜDEN M. 1:100



Stadt Iserlohn



KIM

KIM Rathaus II, Werner-Jacobi-Platz 12, 58636 Iserlohn

Erstellung und Digitalisierung von Bestandsplänen (Rathaus I)

Beuvorhaben

Rathaus I, Schillerplatz 7, 58636 Iserlohn


Lage

Ansicht von Süden

1 : 100 Maßstab

19 Plan Nr.

Verzeichnis : ...	Planung: ...	Zeichnung: ...	Jer	Datum: 08.06.2009
Architekt:				
Arriba-CA3D/V24/Stadt_Iserlohn_0/rathaus_1.pro				
Index Name	Datum	Index Name	Datum	Index Name
a		b		c

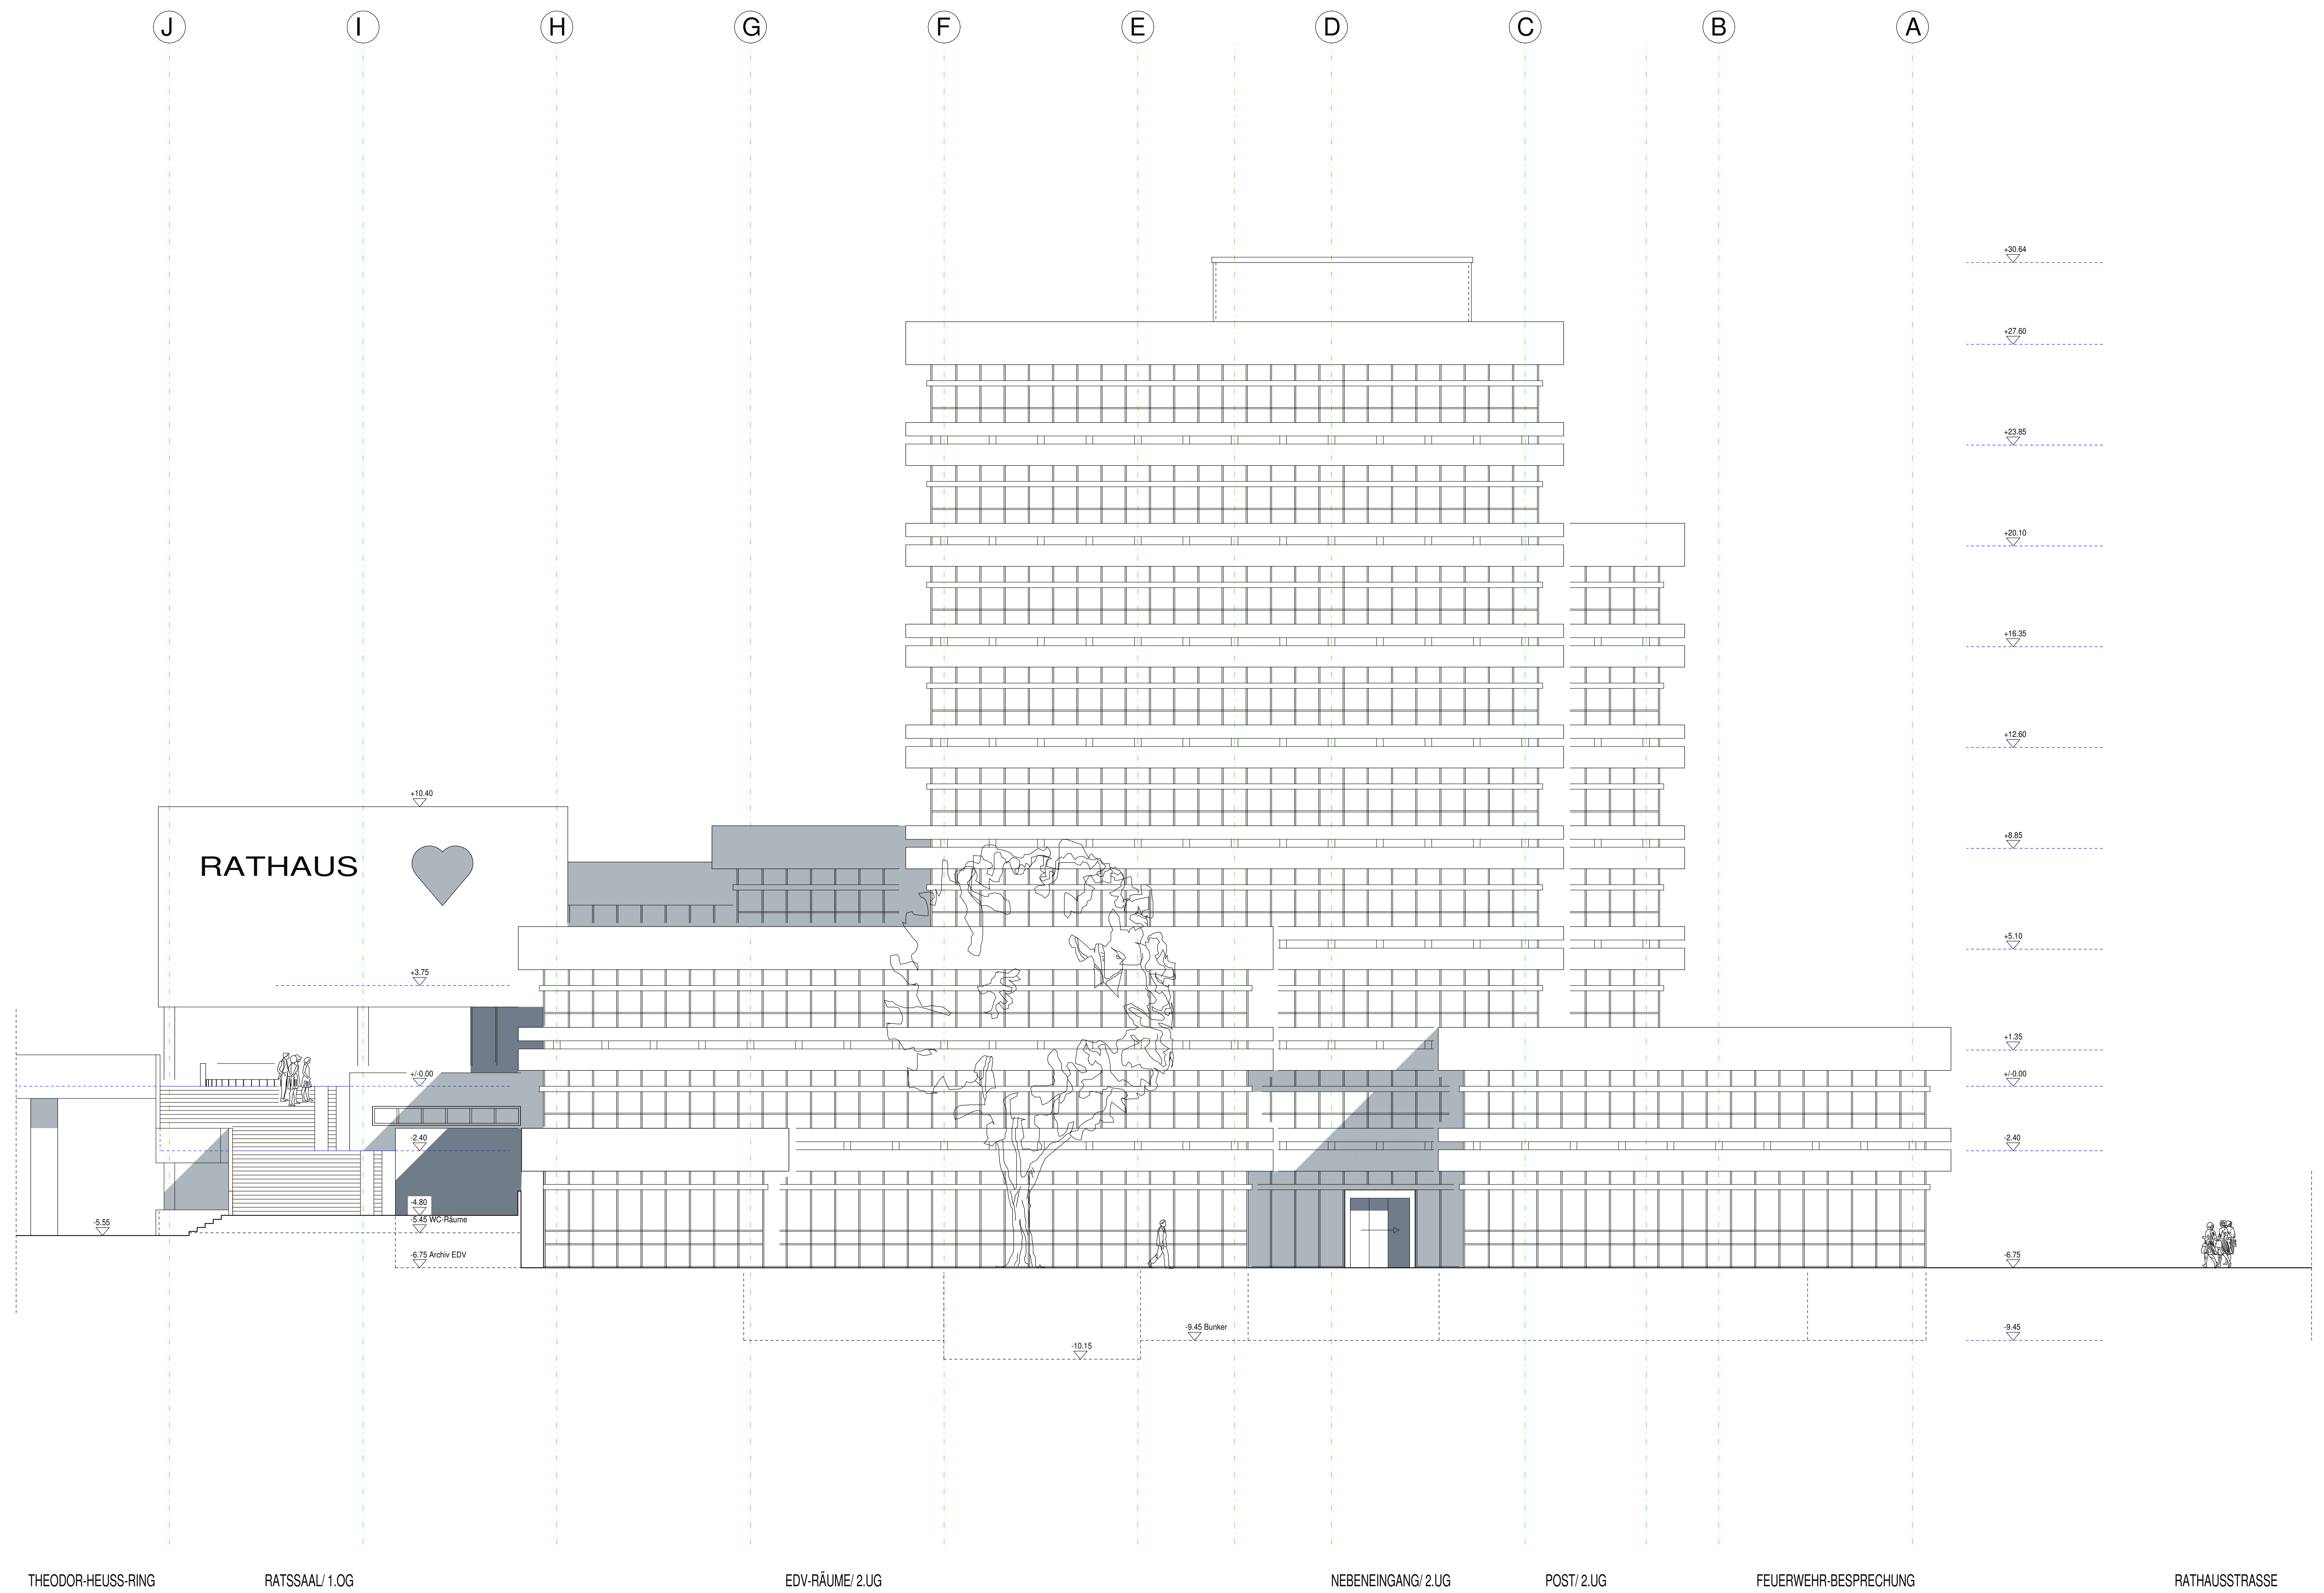

ANSICHT VON OSTEN M. 1:100



Stadt Iserlohn



KIM

Erstellung und Digitalisierung von Bestandsplänen (Rathaus I)

Beauftragter

Rathaus I, Schillerplatz 7, 58636 Iserlohn

Lage

Ansicht von Osten

Plan Nr.

Verzeichnis : ...

Planung: ...

Zeichnung: ...

Datum: 08.06.2009

Architekt:

Arriba-CA3D/V24/Stadt_Iserlohn_@rathaus_1.pro

Index Name	Datum	Index Name	Datum	Index Name	Datum	Index Name	Datum	Index Name	Datum
a		b		c		d		e	

1 : 100
Maßstab

18
Plan Nr.