


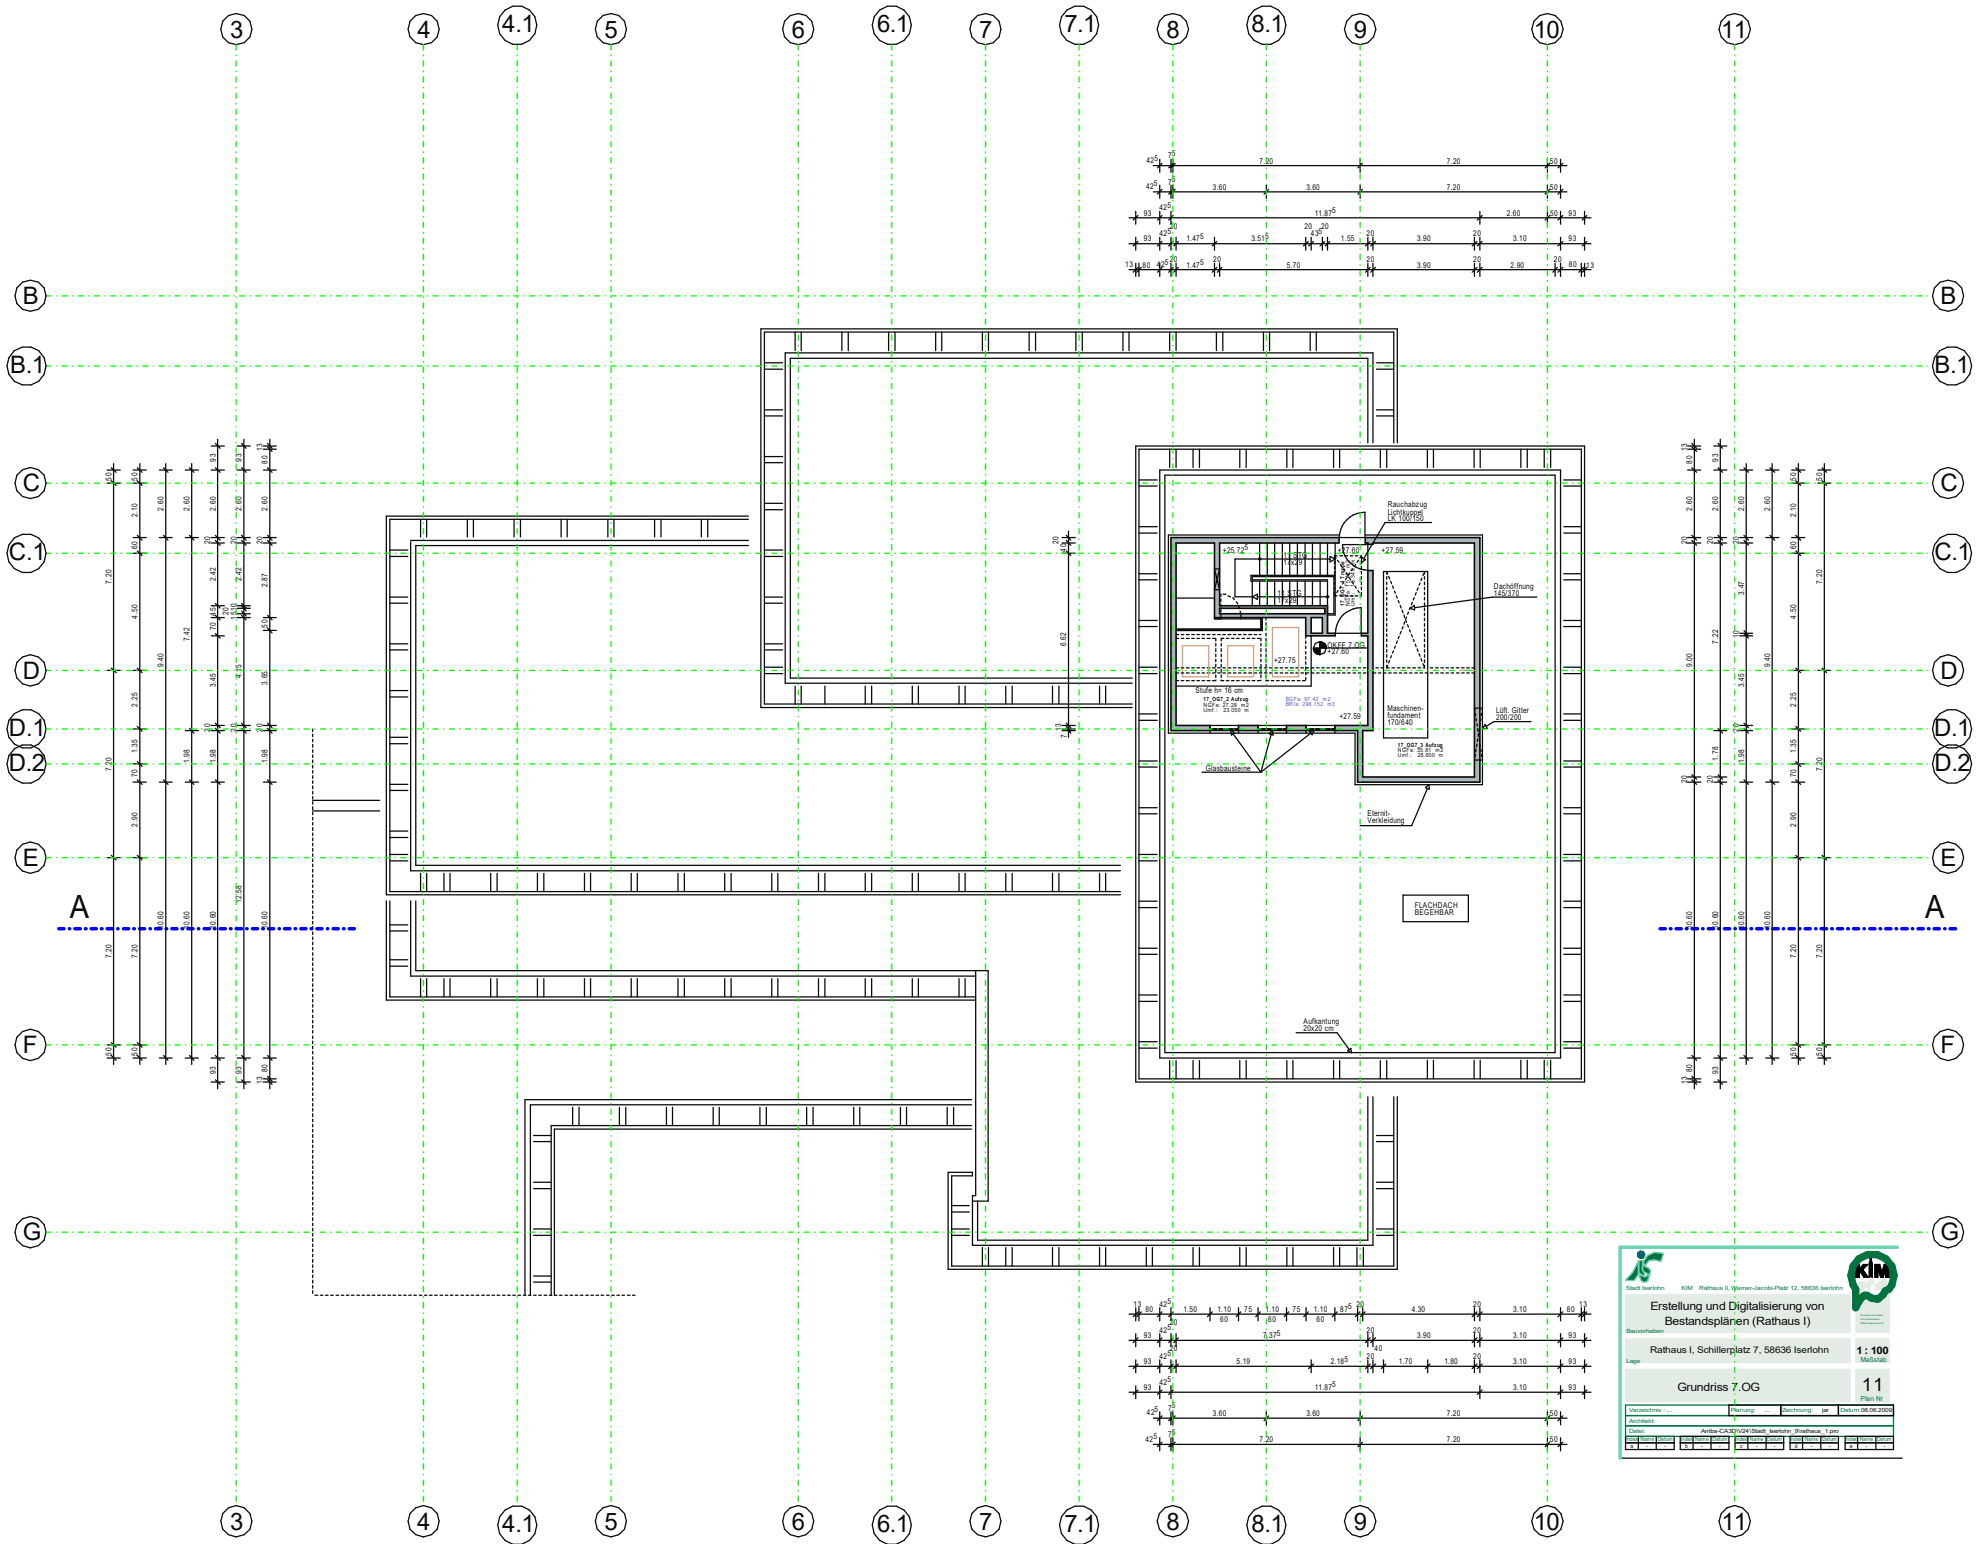


Erstellung und Digitalisierung von Bestandsplänen (Rathaus I)

Rathaus I, Schillerplatz 7, 58636 Iserlohn

1:100

11

Grundriss 7.OG









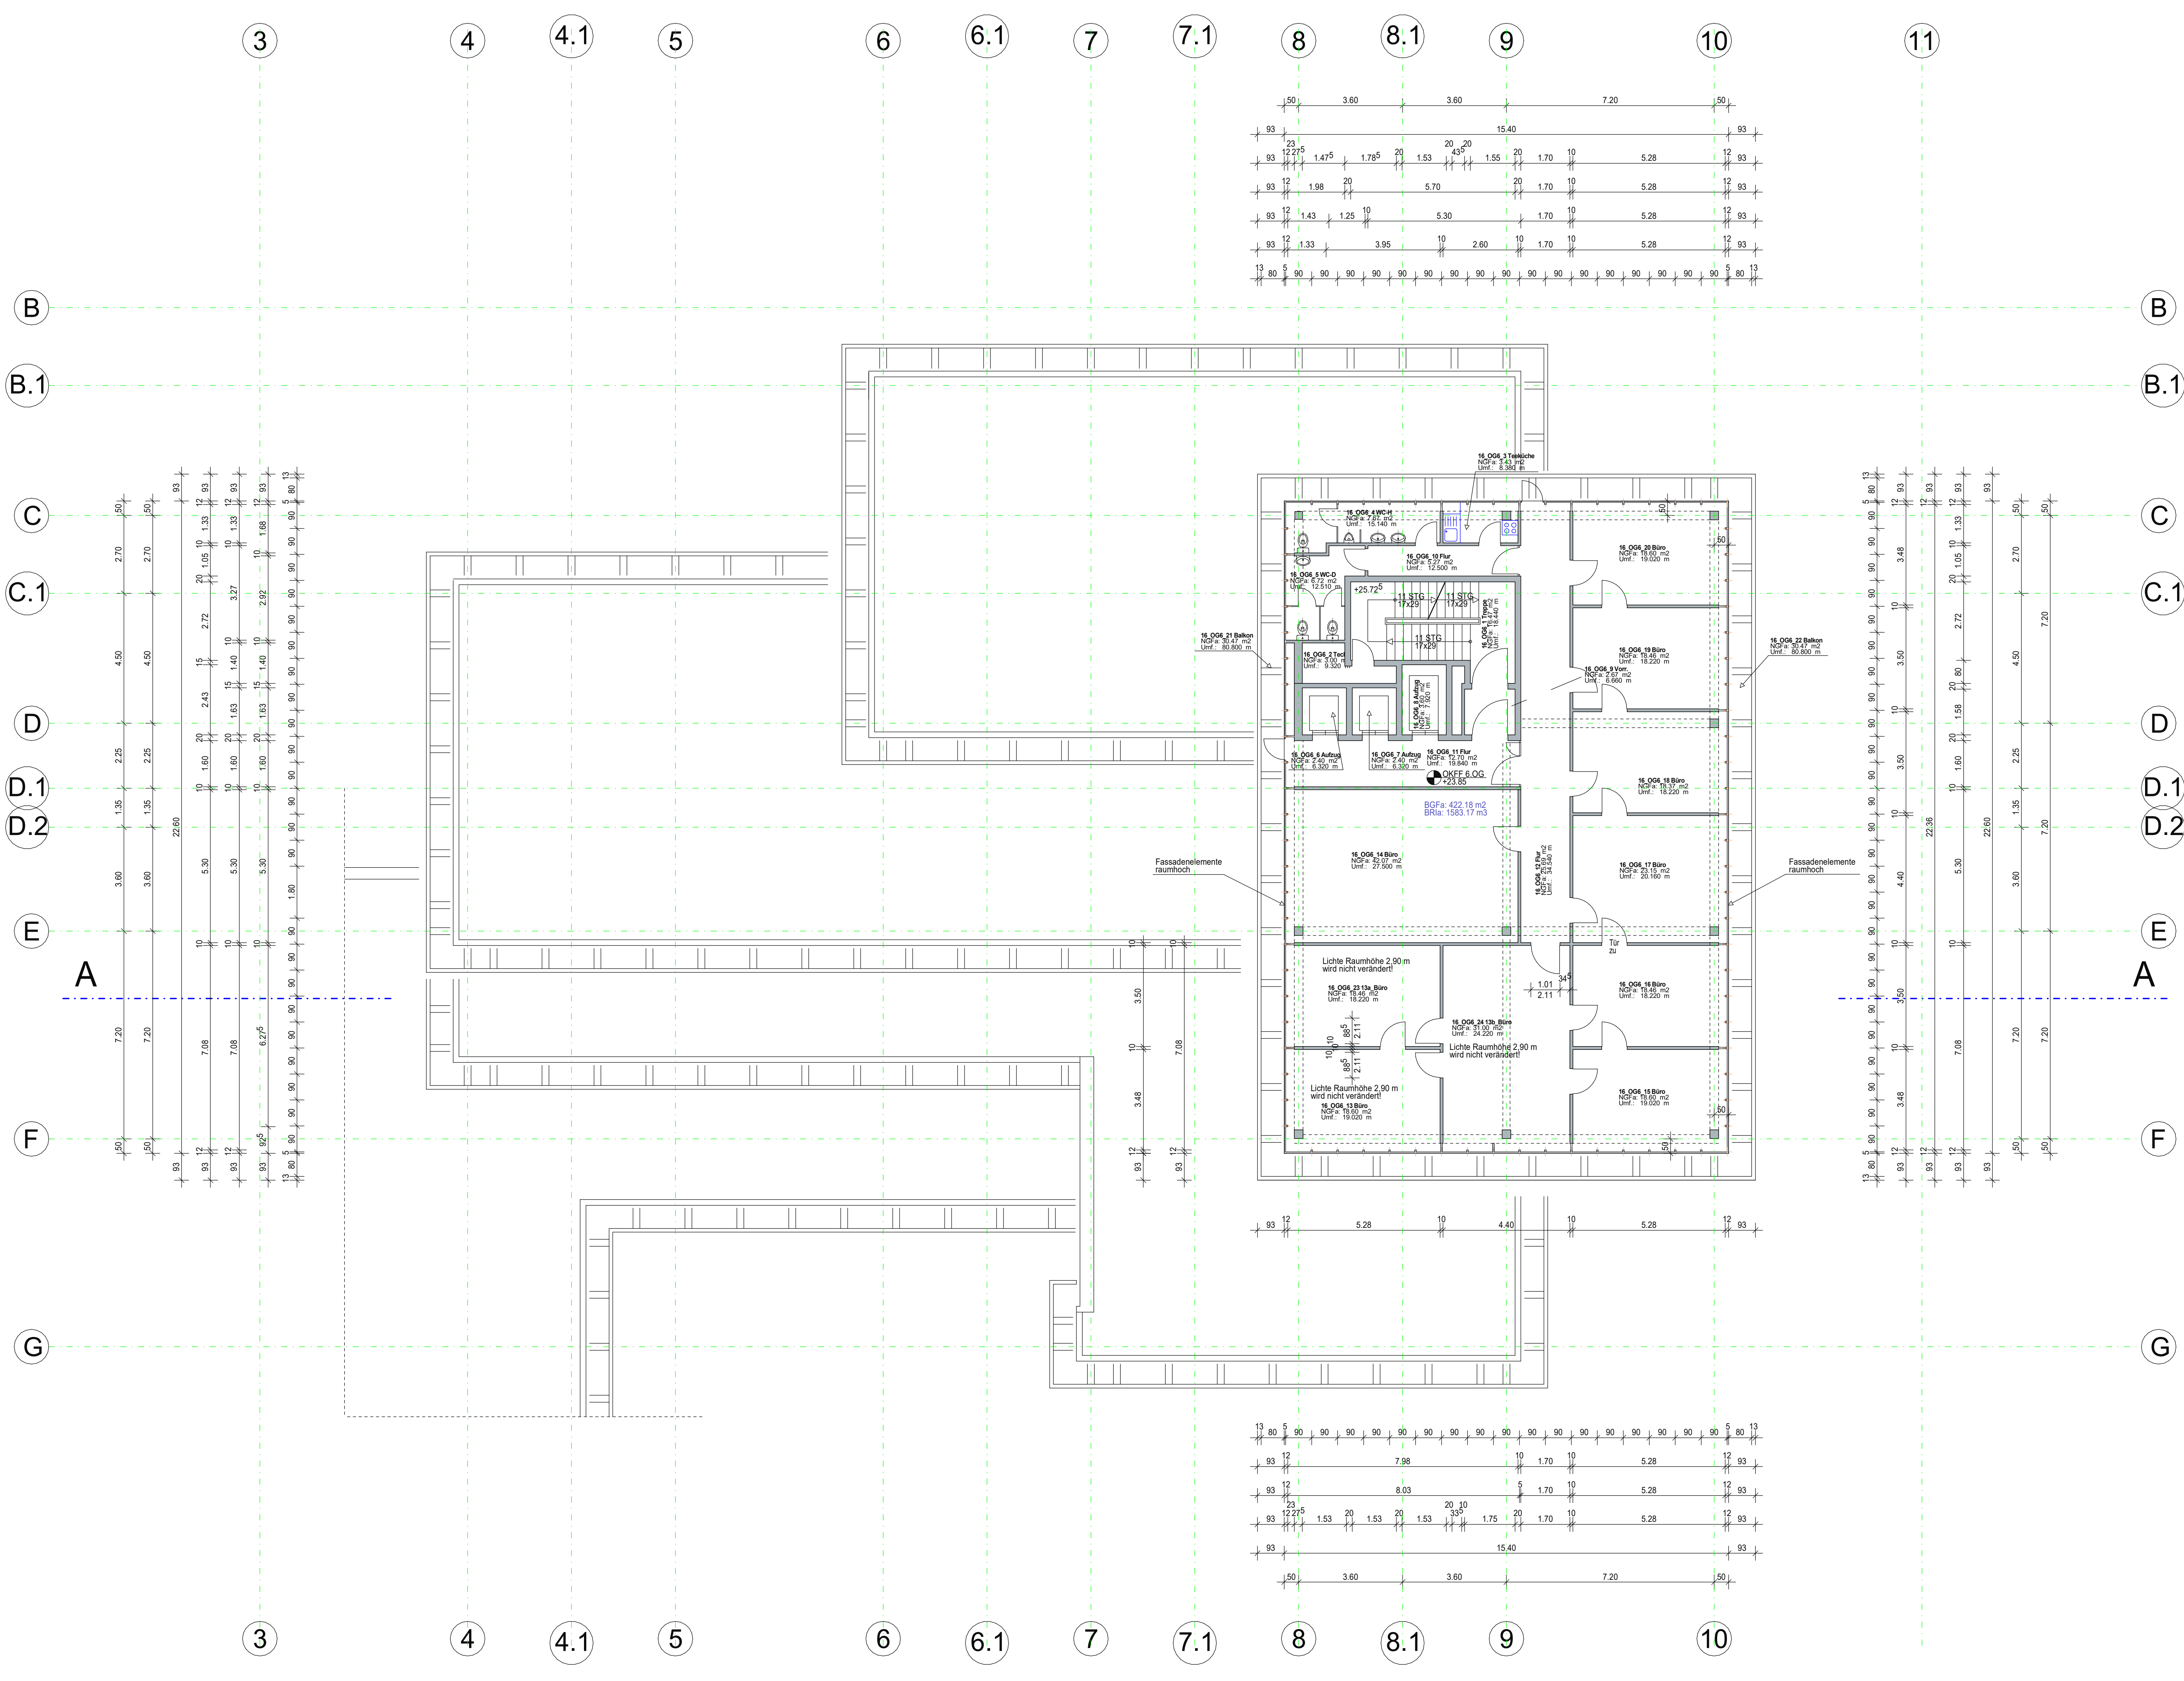

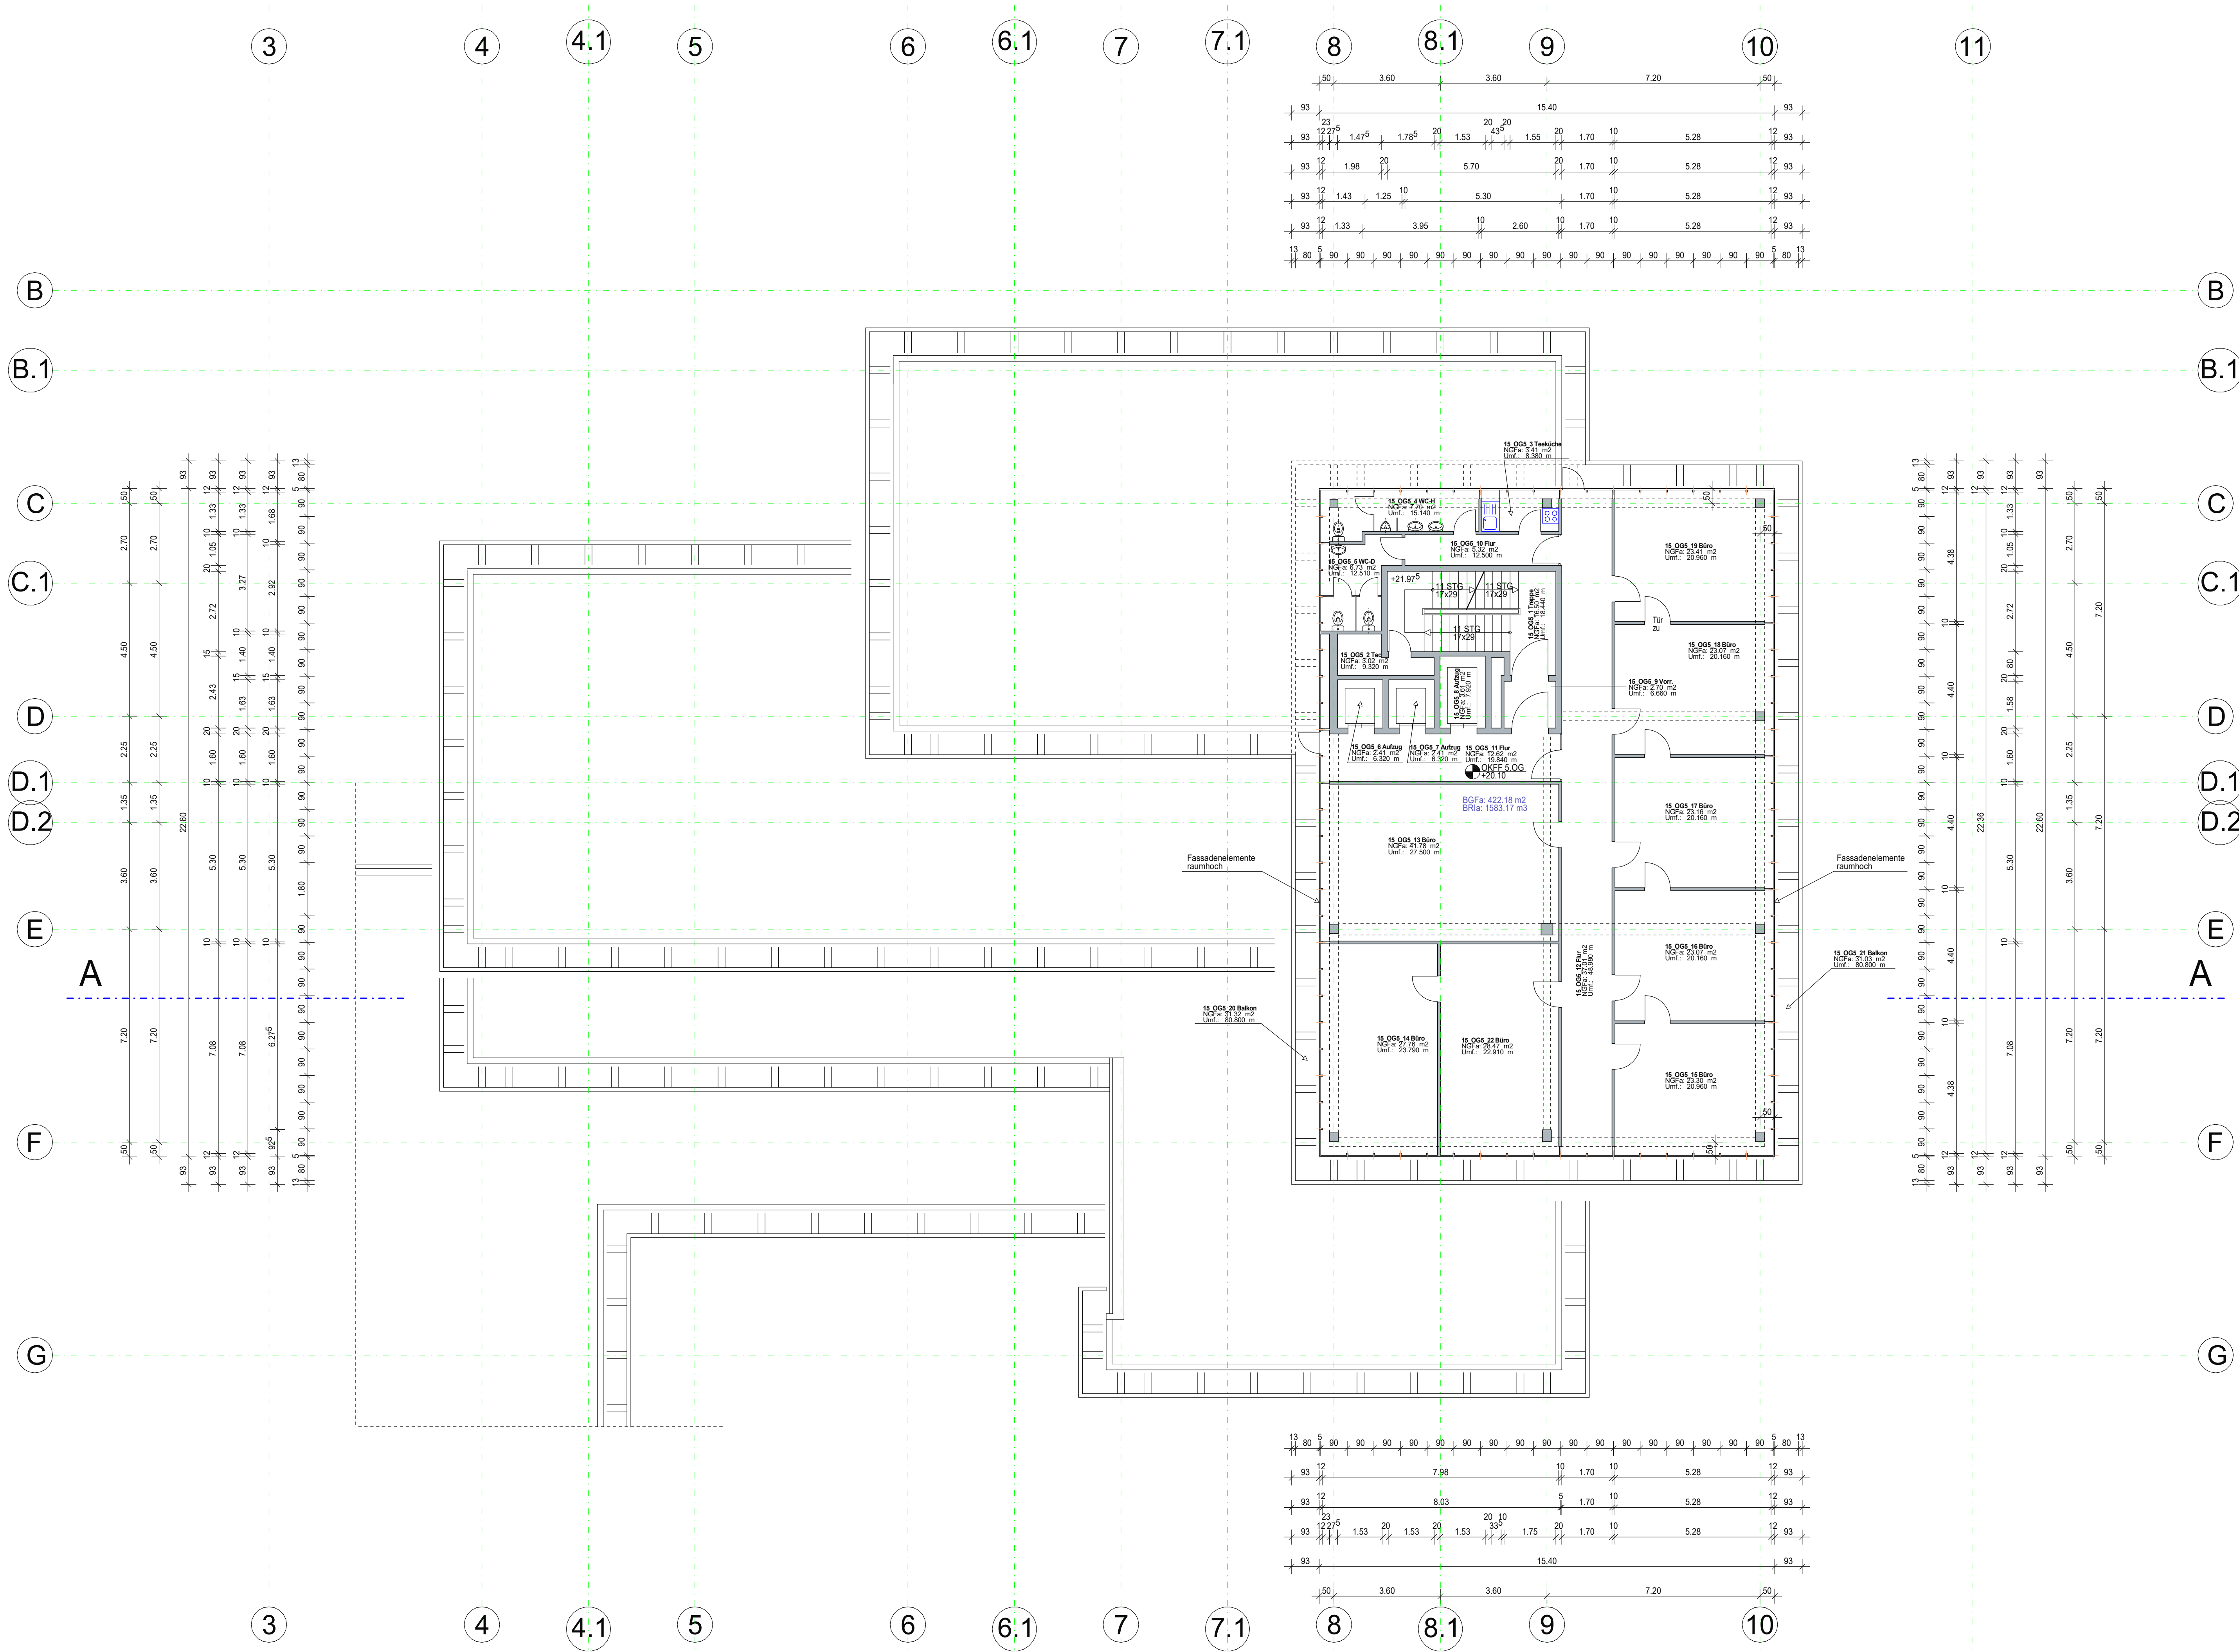

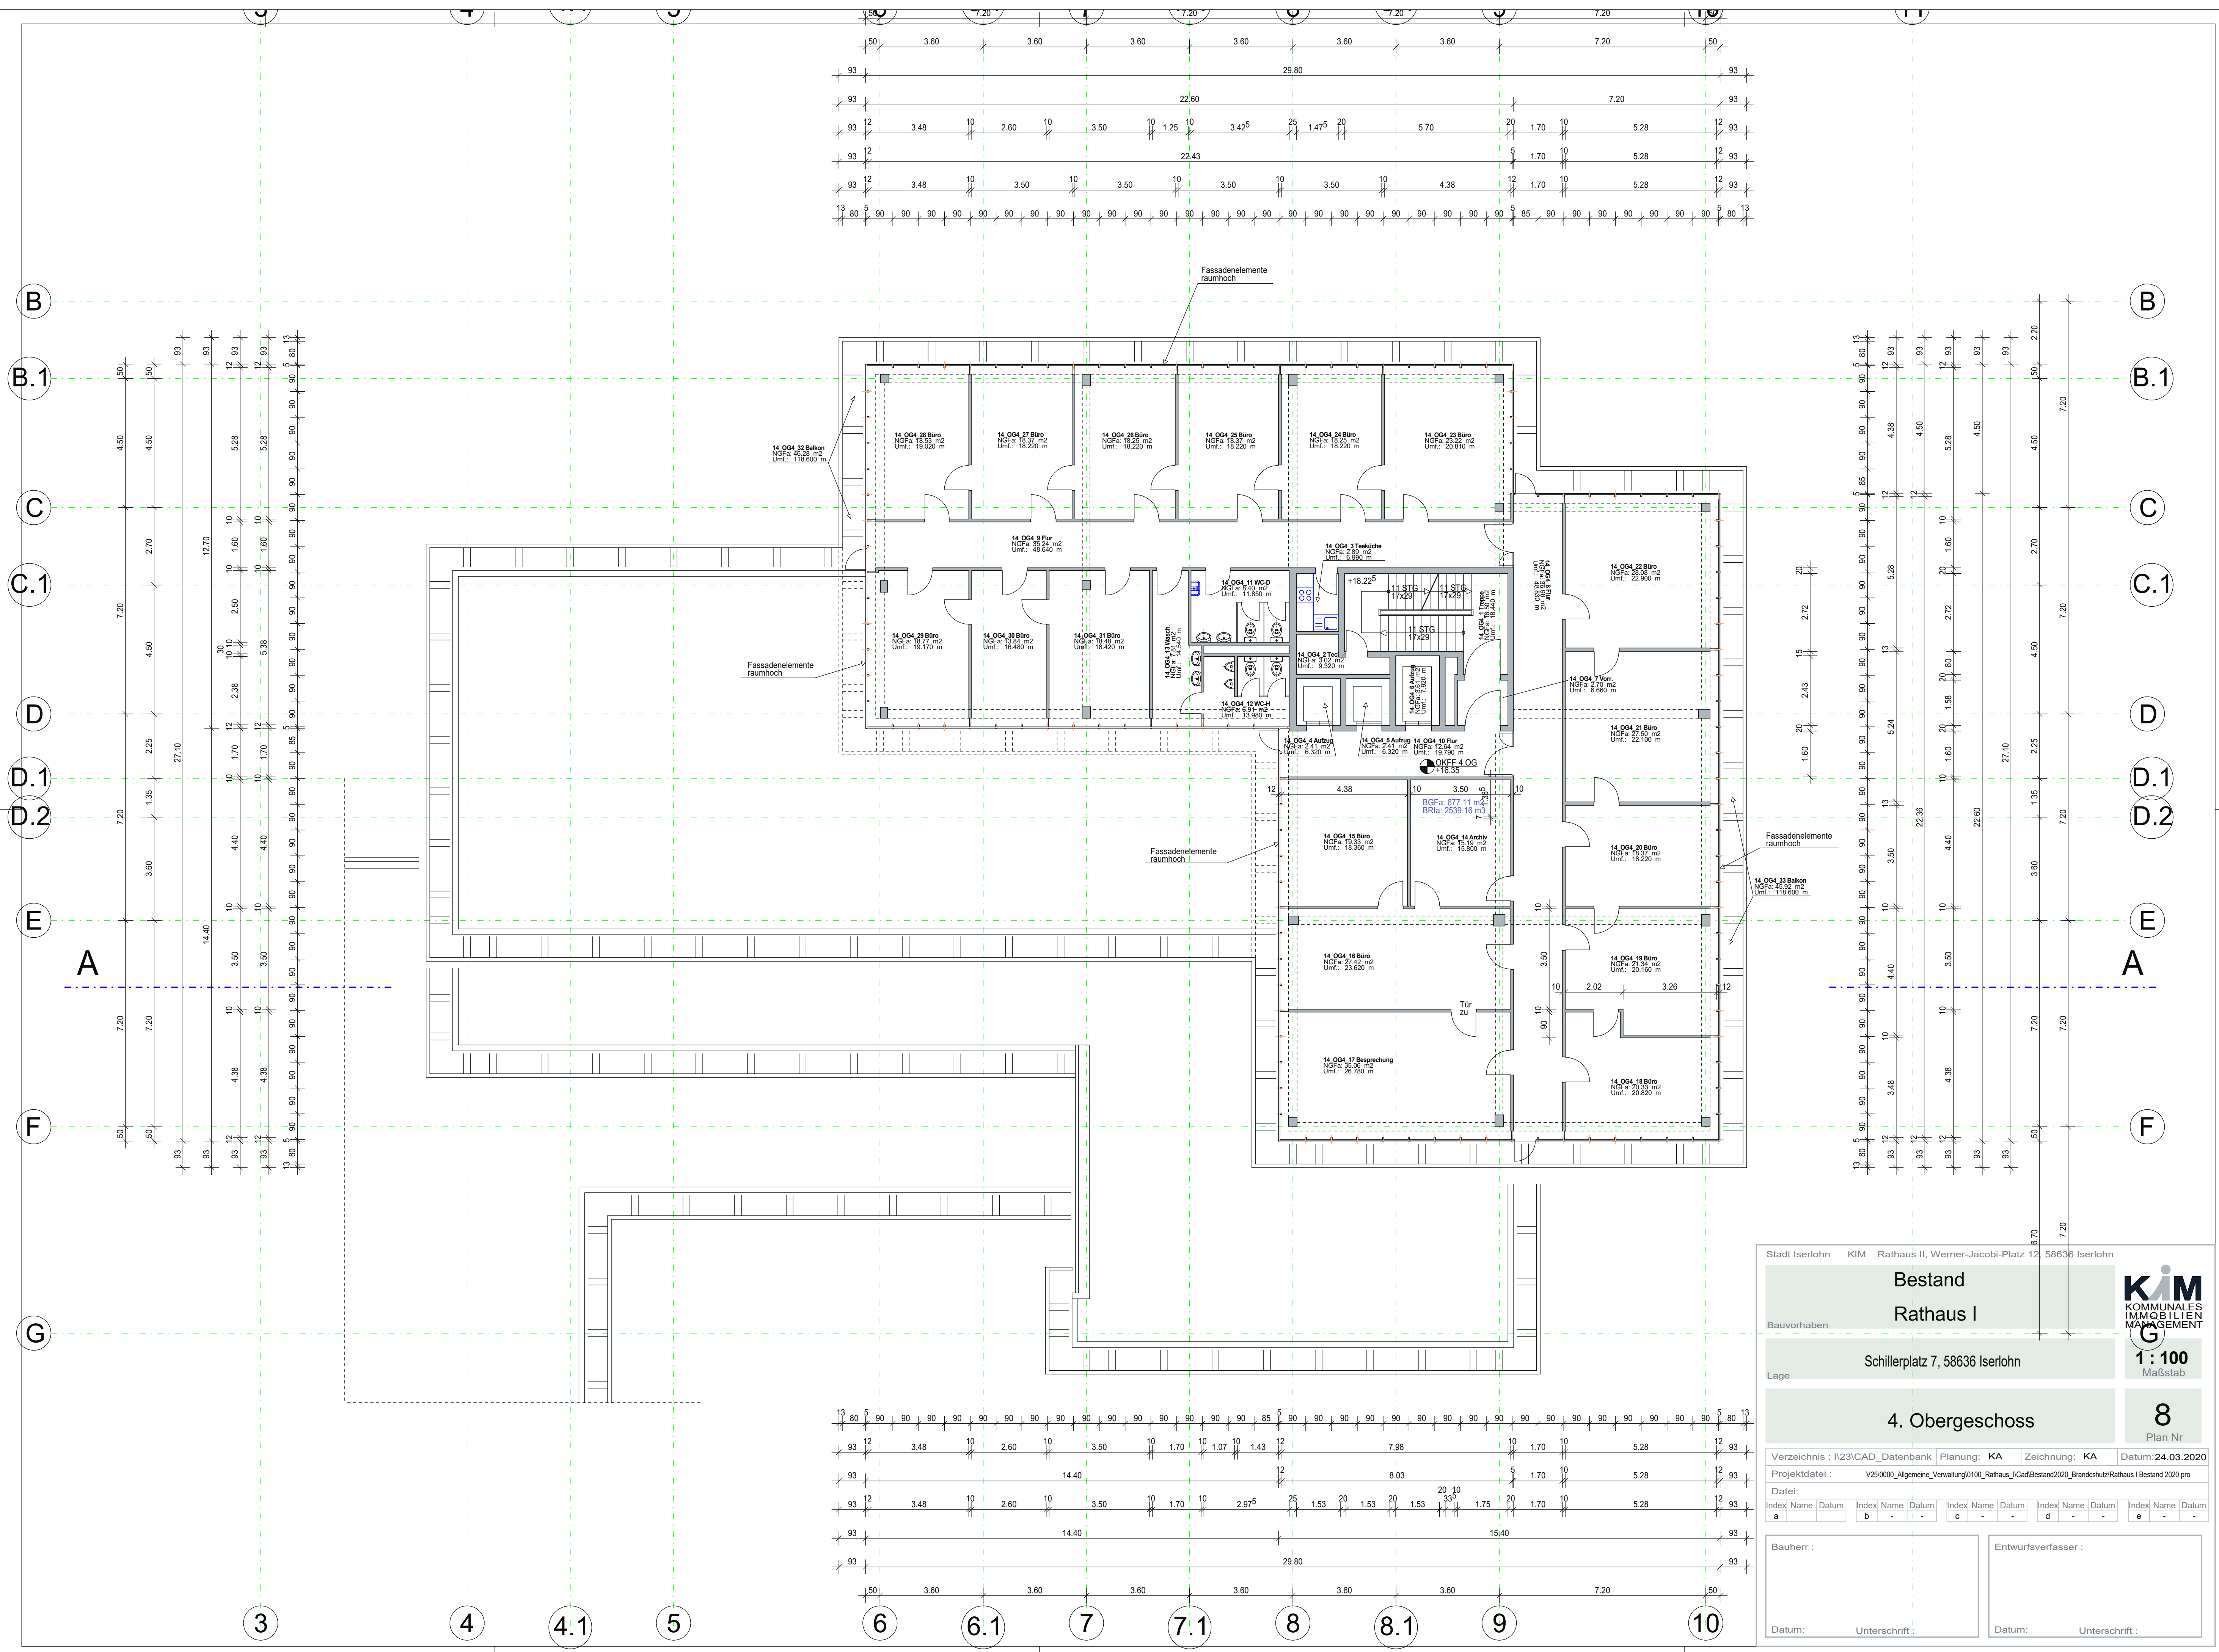

Stadt Iserlohn

KIM

Rathaus II, Werner-Jacobi-Platz 12, 58636 Iserlohn

Bestand

Rathaus I

Bauvorhaben

Schillerplatz 7, 58636 Iserlohn

Lage

4. Obergeschoss

Verzeichnis : I\23\CAD_Datenbank

Planung: KA

Zeichnung: KA

Datum: 24.03.2020

Projektdatel : V25\0000_Allgemeine_Verwaltung\0100_Rathaus_I\Cad\Bestand2020_Brandschutz\Rathaus I Bestand 2020 pro

Datei:

Index Name	Datum	Index Name	Datum	Index Name	Datum	Index Name	Datum
a	-	b	-	c	-	d	-
e	-	f	-	g	-	h	-

Bauherr :

Entwurfsverfasser :

Datum:

Unterschrift :

Datum:

Unterschrift :

KIM

KOMMUNALES

IMMOBILIEN


MANAGEMENT

1 : 100

Maßstab

8

Plan Nr

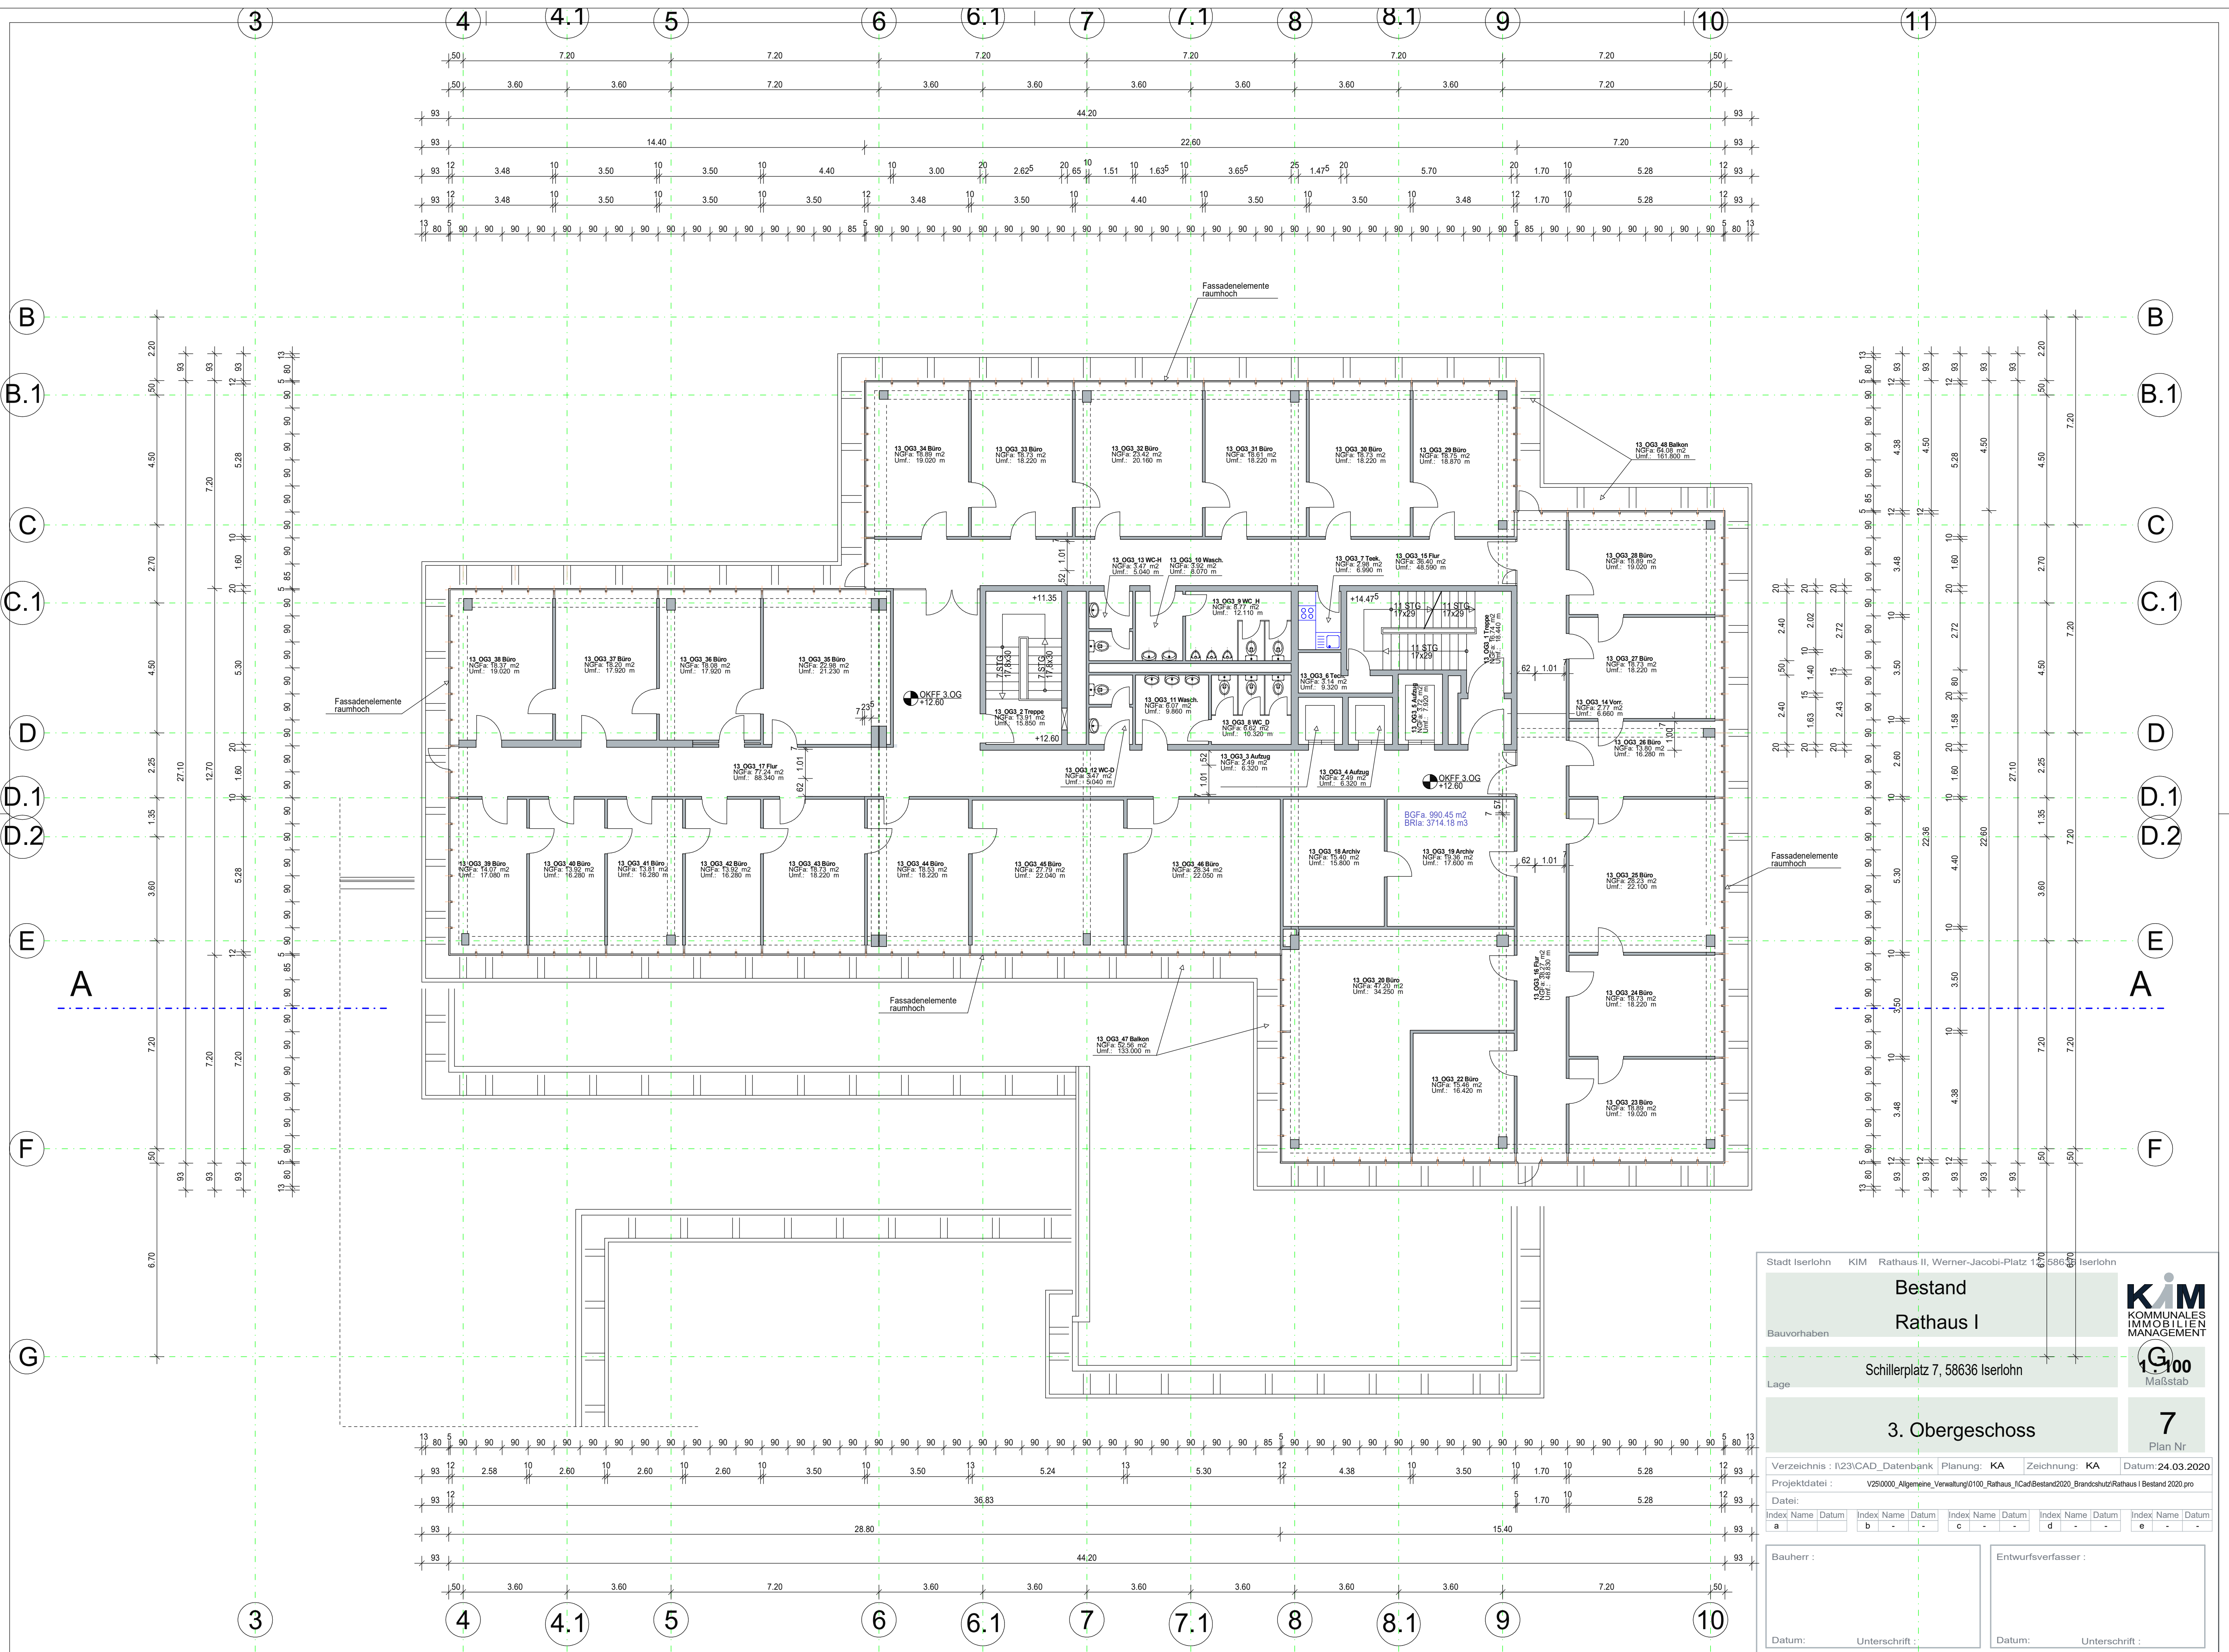

Stadt Iserlohn

KIM

Rathaus II, Werner-Jacobi-Platz 1, 58636 Iserlohn

Bestand

Rathaus I

Bauvorhaben

Lage

Schillerplatz 7, 58636 Iserlohn


KOMMUNALES
IMMOBILIEN
MANAGEMENT


Maßstab


Plan Nr.

Verzeichnis : I\23\CAD_Datenbank

Planung: KA

Zeichnung: KA

Datum: 24.03.2020

Projektdatel : V250000_Allgemeine_Verwaltung\0100_Rathaus_I\Cad\Bestand2020_Brandschutz\Rathaus I Bestand 2020 pro

Datei:

Index Name	Datum	Index Name	Datum	Index Name	Datum	Index Name	Datum
a	-	b	-	c	-	d	-
e	-						

Bauherr :


Datum:

Unterschrift :

Entwurfsverfasser :

Datum:

Unterschrift :

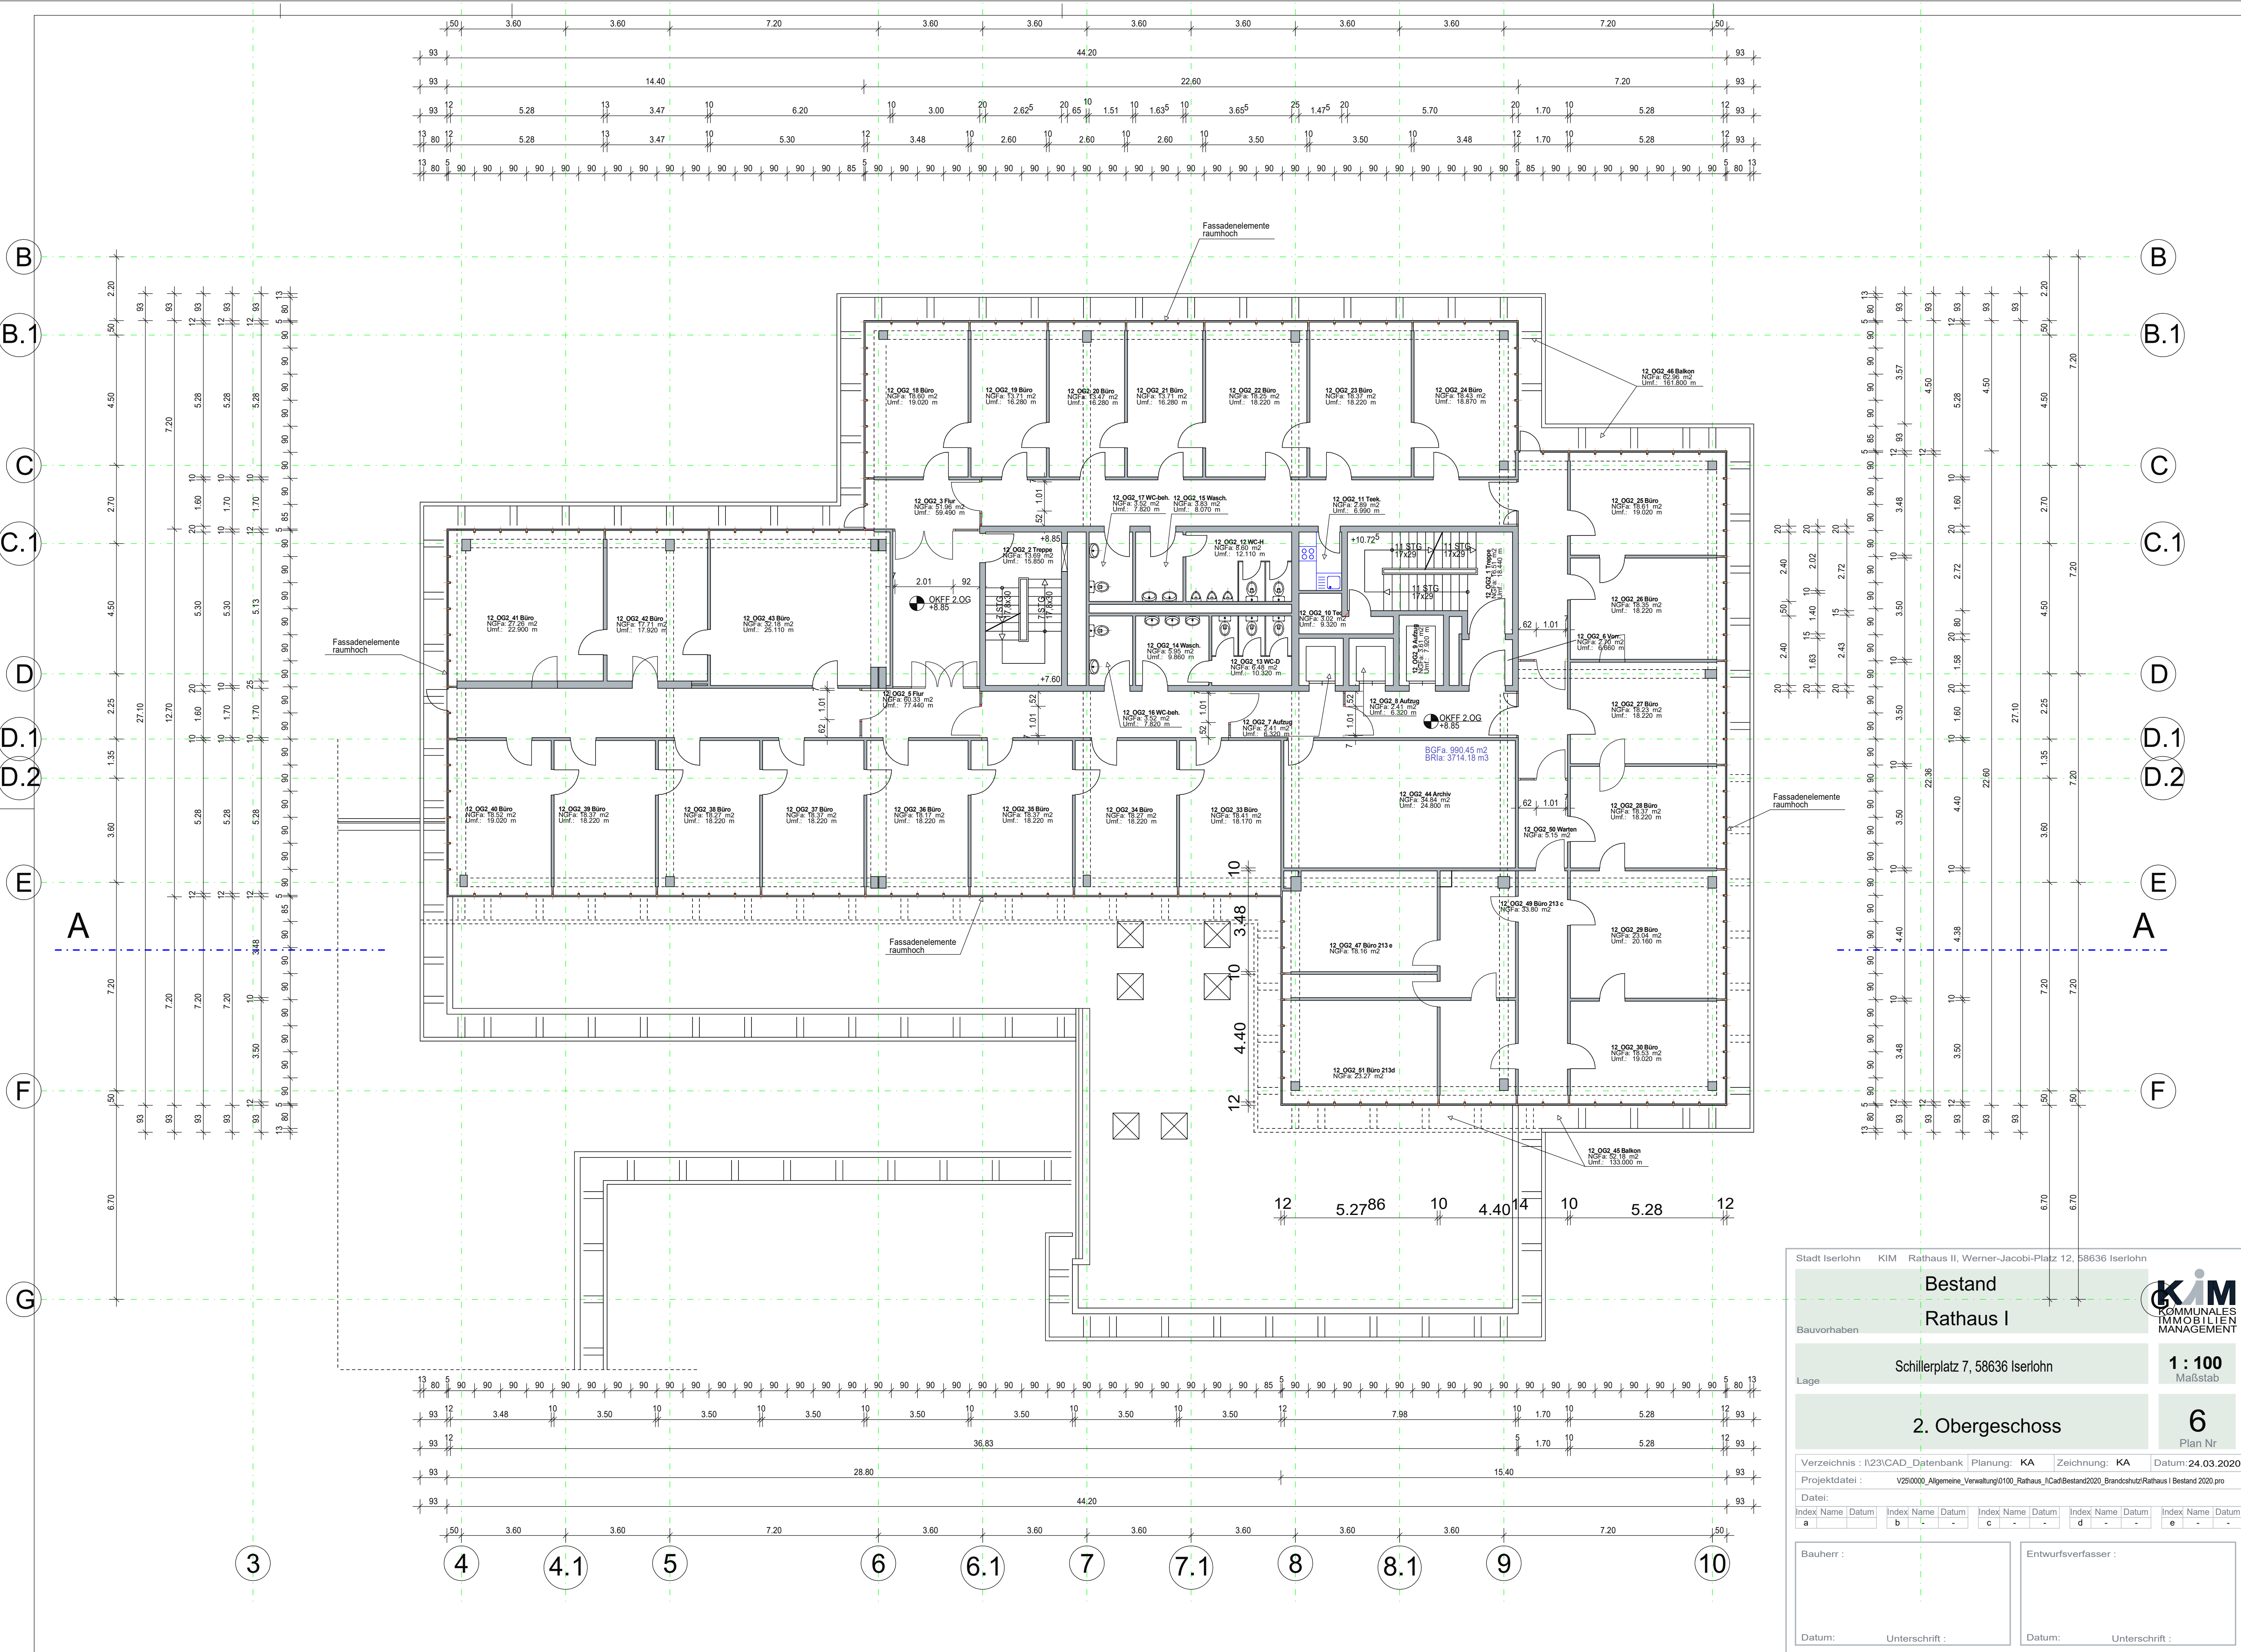

Stadt Iserlohn

KIM

Rathaus II, Werner-Jacobi-Platz 12, 58636 Iserlohn

Bestand

Rathaus I

Bauvorhaben

Schillerplatz 7, 58636 Iserlohn

Lage

2. Obergeschoss

Verzeichnis : I\23\CAD_Datenbank

Planung: KA

Zeichnung: KA

Datum: 24.03.2020

Projektdatel :

V25\0000_Algemeine_Verwaltung\0100_Rathaus_I\Cad\Bestand2020_Brandschutz\Rathaus I Bestand 2020 pro

Datei:

Index Name Datum

Index Name Datum

Index Name Datum

Index Name Datum

Index Name Datum

Bauherr :

Datum:

Entwurfsverfasser :


Datum:

1 : 100


Maßstab

6

Plan Nr

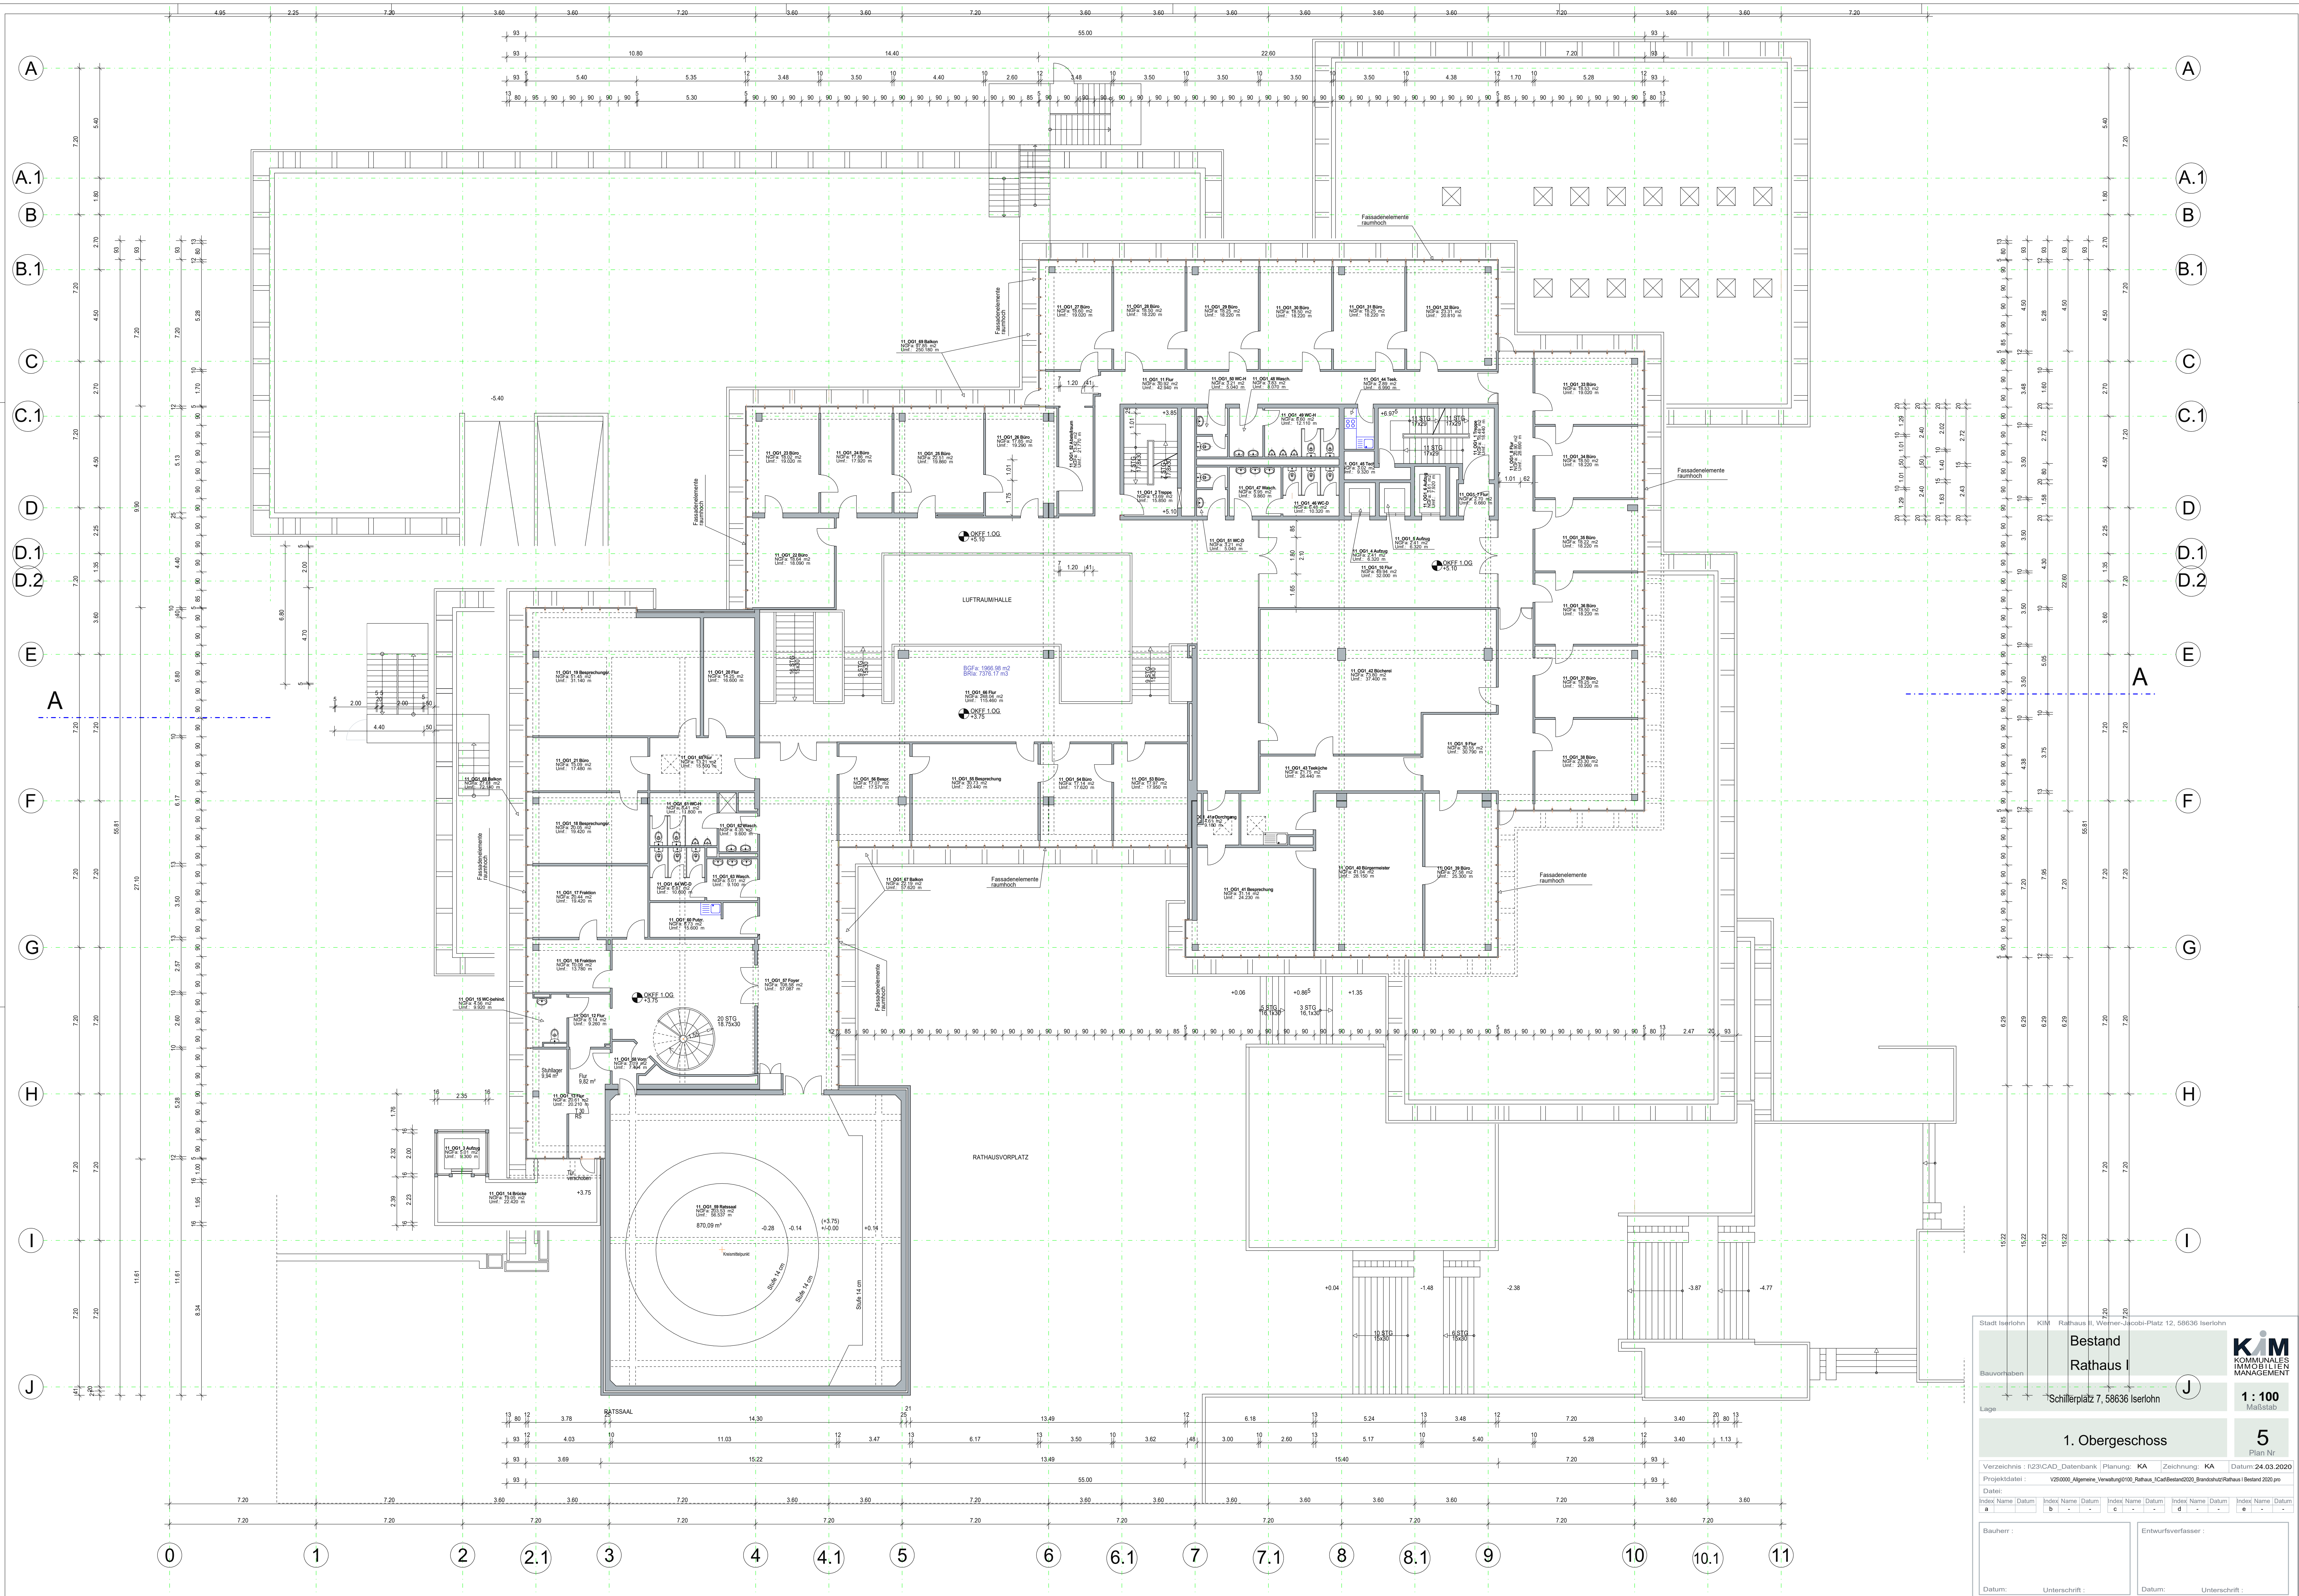

Stadt Iserlohn		KIM	Rathaus II, Weimertapobi-Platz 12, 58636 Iserlohn						
Bestand		Rathaus I		KIM KOMMUNALES IMMOBILIEN MANAGEMENT					
Baustufen:		Lage							
Schillerplatz 7, 58636 Iserlohn		J		1 : 100 Maßstab					
1. Obergeschoss		5 Plan Nr.							
Verzeichnis : I23/CAD_Datenbank Planung: KA Zeichnung: KA Datum: 24.03.2020									
Projektdatei : V250000_Algerne_Verwaltung0100_Rathaus_KadBestand000_BrandschutzRathaus I Bestand 2020.prj									
Datum:									
Index Name	Datum	Index Name	Datum	Index Name	Datum	Index Name	Datum	Index Name	Datum
a		b		c		d		e	
Bauehrn :					Entwurfsverfasser :				
Datum:					Datum:				
Unterschrift :					Unterschrift :				

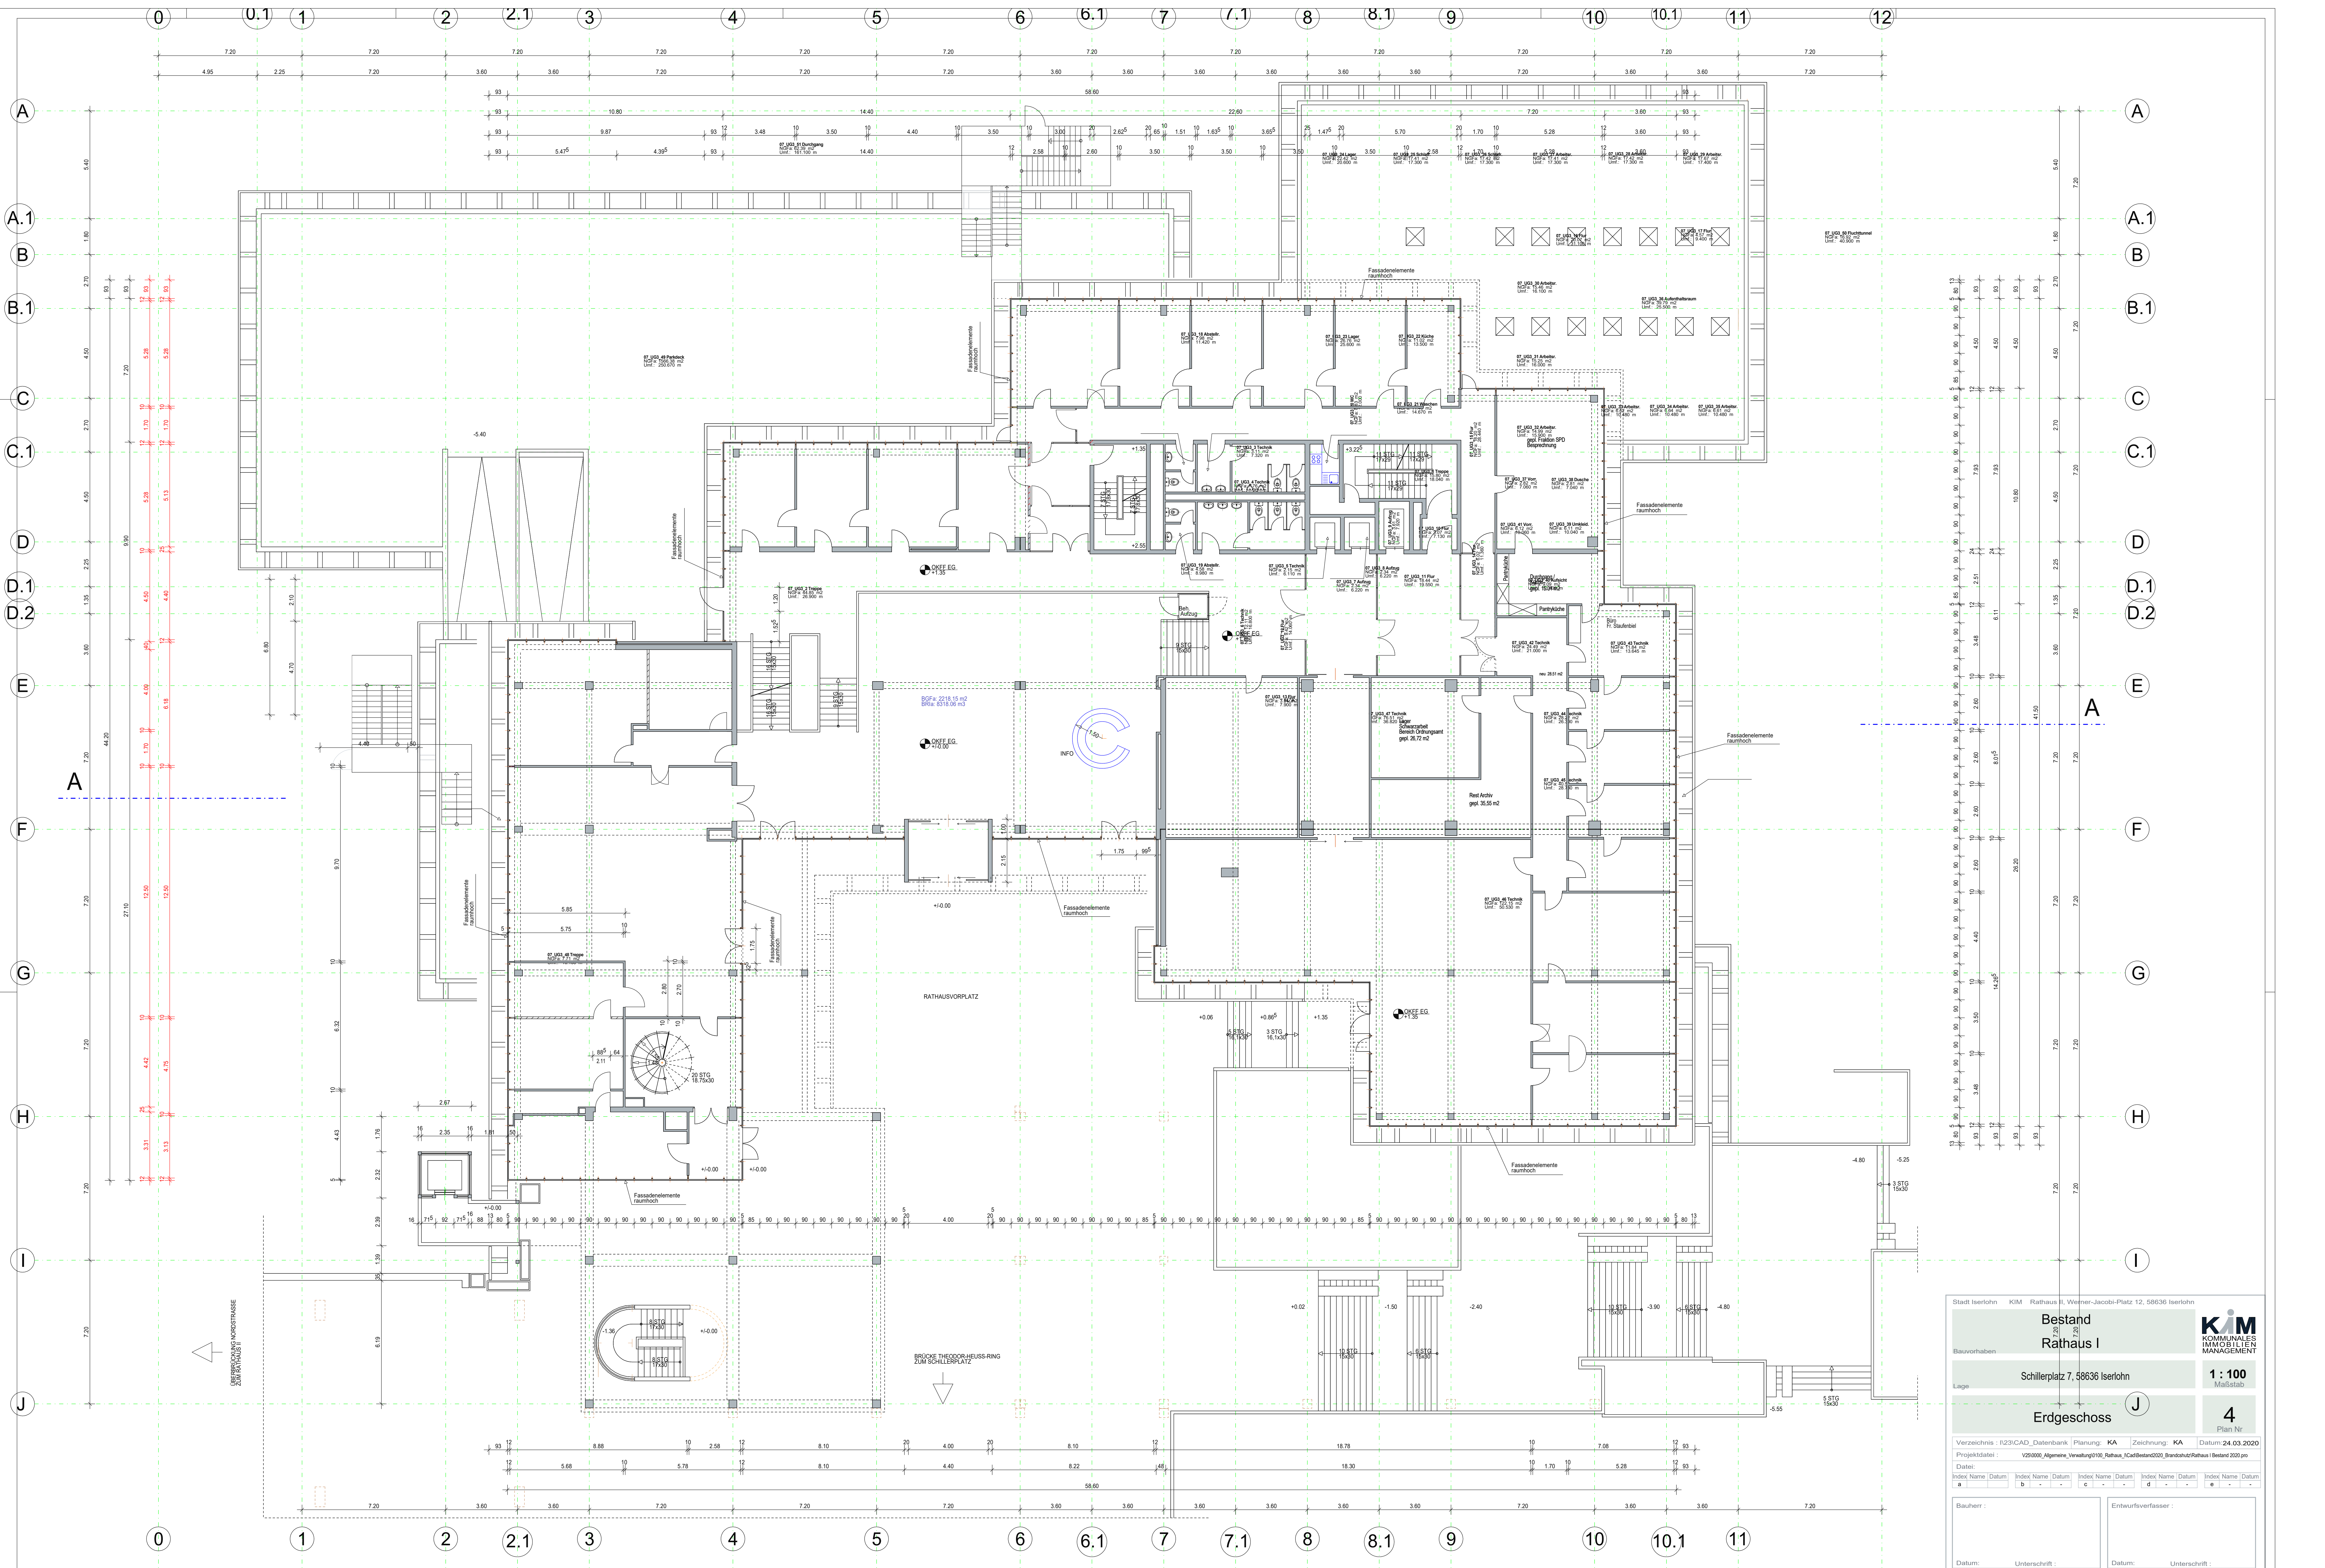

Stadt Iserlohn
KIM
KOMMUNALES
IMMOBILIEN
MANAGEMENT

Bestand
Rathaus I

Schillerplatz 7, 58636 Iserlohn

Erdgeschoss

Verzeichnis : I23/CAD_Datenbank | Planung : KA | Zeichnung : KA | Datum : 24.03.2020
Projektdat : V2500000_Algerne_Verwaltung0100_Rathaus_KaBestand0000_BrandschutzRathaus I Bestand 2020.pro
Datei :
Index Name | Datum | Index Name | Datum | Index Name | Datum | Index Name | Datum |
a | b | c | d | e |

Bauherr :
Entwurfsverfasser :
Datum :
Unterschrift :
Datum :
Unterschrift :



Stadt Iserlohn

KIM Rathaus II, Werner-Jacobi-Platz 12, 58636 Iserlohn

Bestand

Rathaus I

Schillerplatz 7, 58636 Iserlohn

Lage

1. Untergeschoss

Plan Nr.

Verzeichnis: I:\23\CAD_Datenbank | Planung: KA | Zeichnung: KA | Datum: 24.03.2020

Projektdaten: V250000_Alternaive_Verwaltung0100_Rathaus_KaGefBefand000_BrandschutzRathaus I Bestand 2020.ppt

Datum:

Index Name | Datum | Index Name | Datum | Index Name | Datum | Index Name | Datum | Index Name | Datum | Index Name | Datum

a | b | c | d | e

Bauherr:

Entwurfsverfasser:

Datum:

Unterschrift:

Datum:

Unterschrift:

KIM

KOMMUNALES

IMMOBILIEN


MANAGEMENT

1: 100

Maßstab

3

Plan Nr.

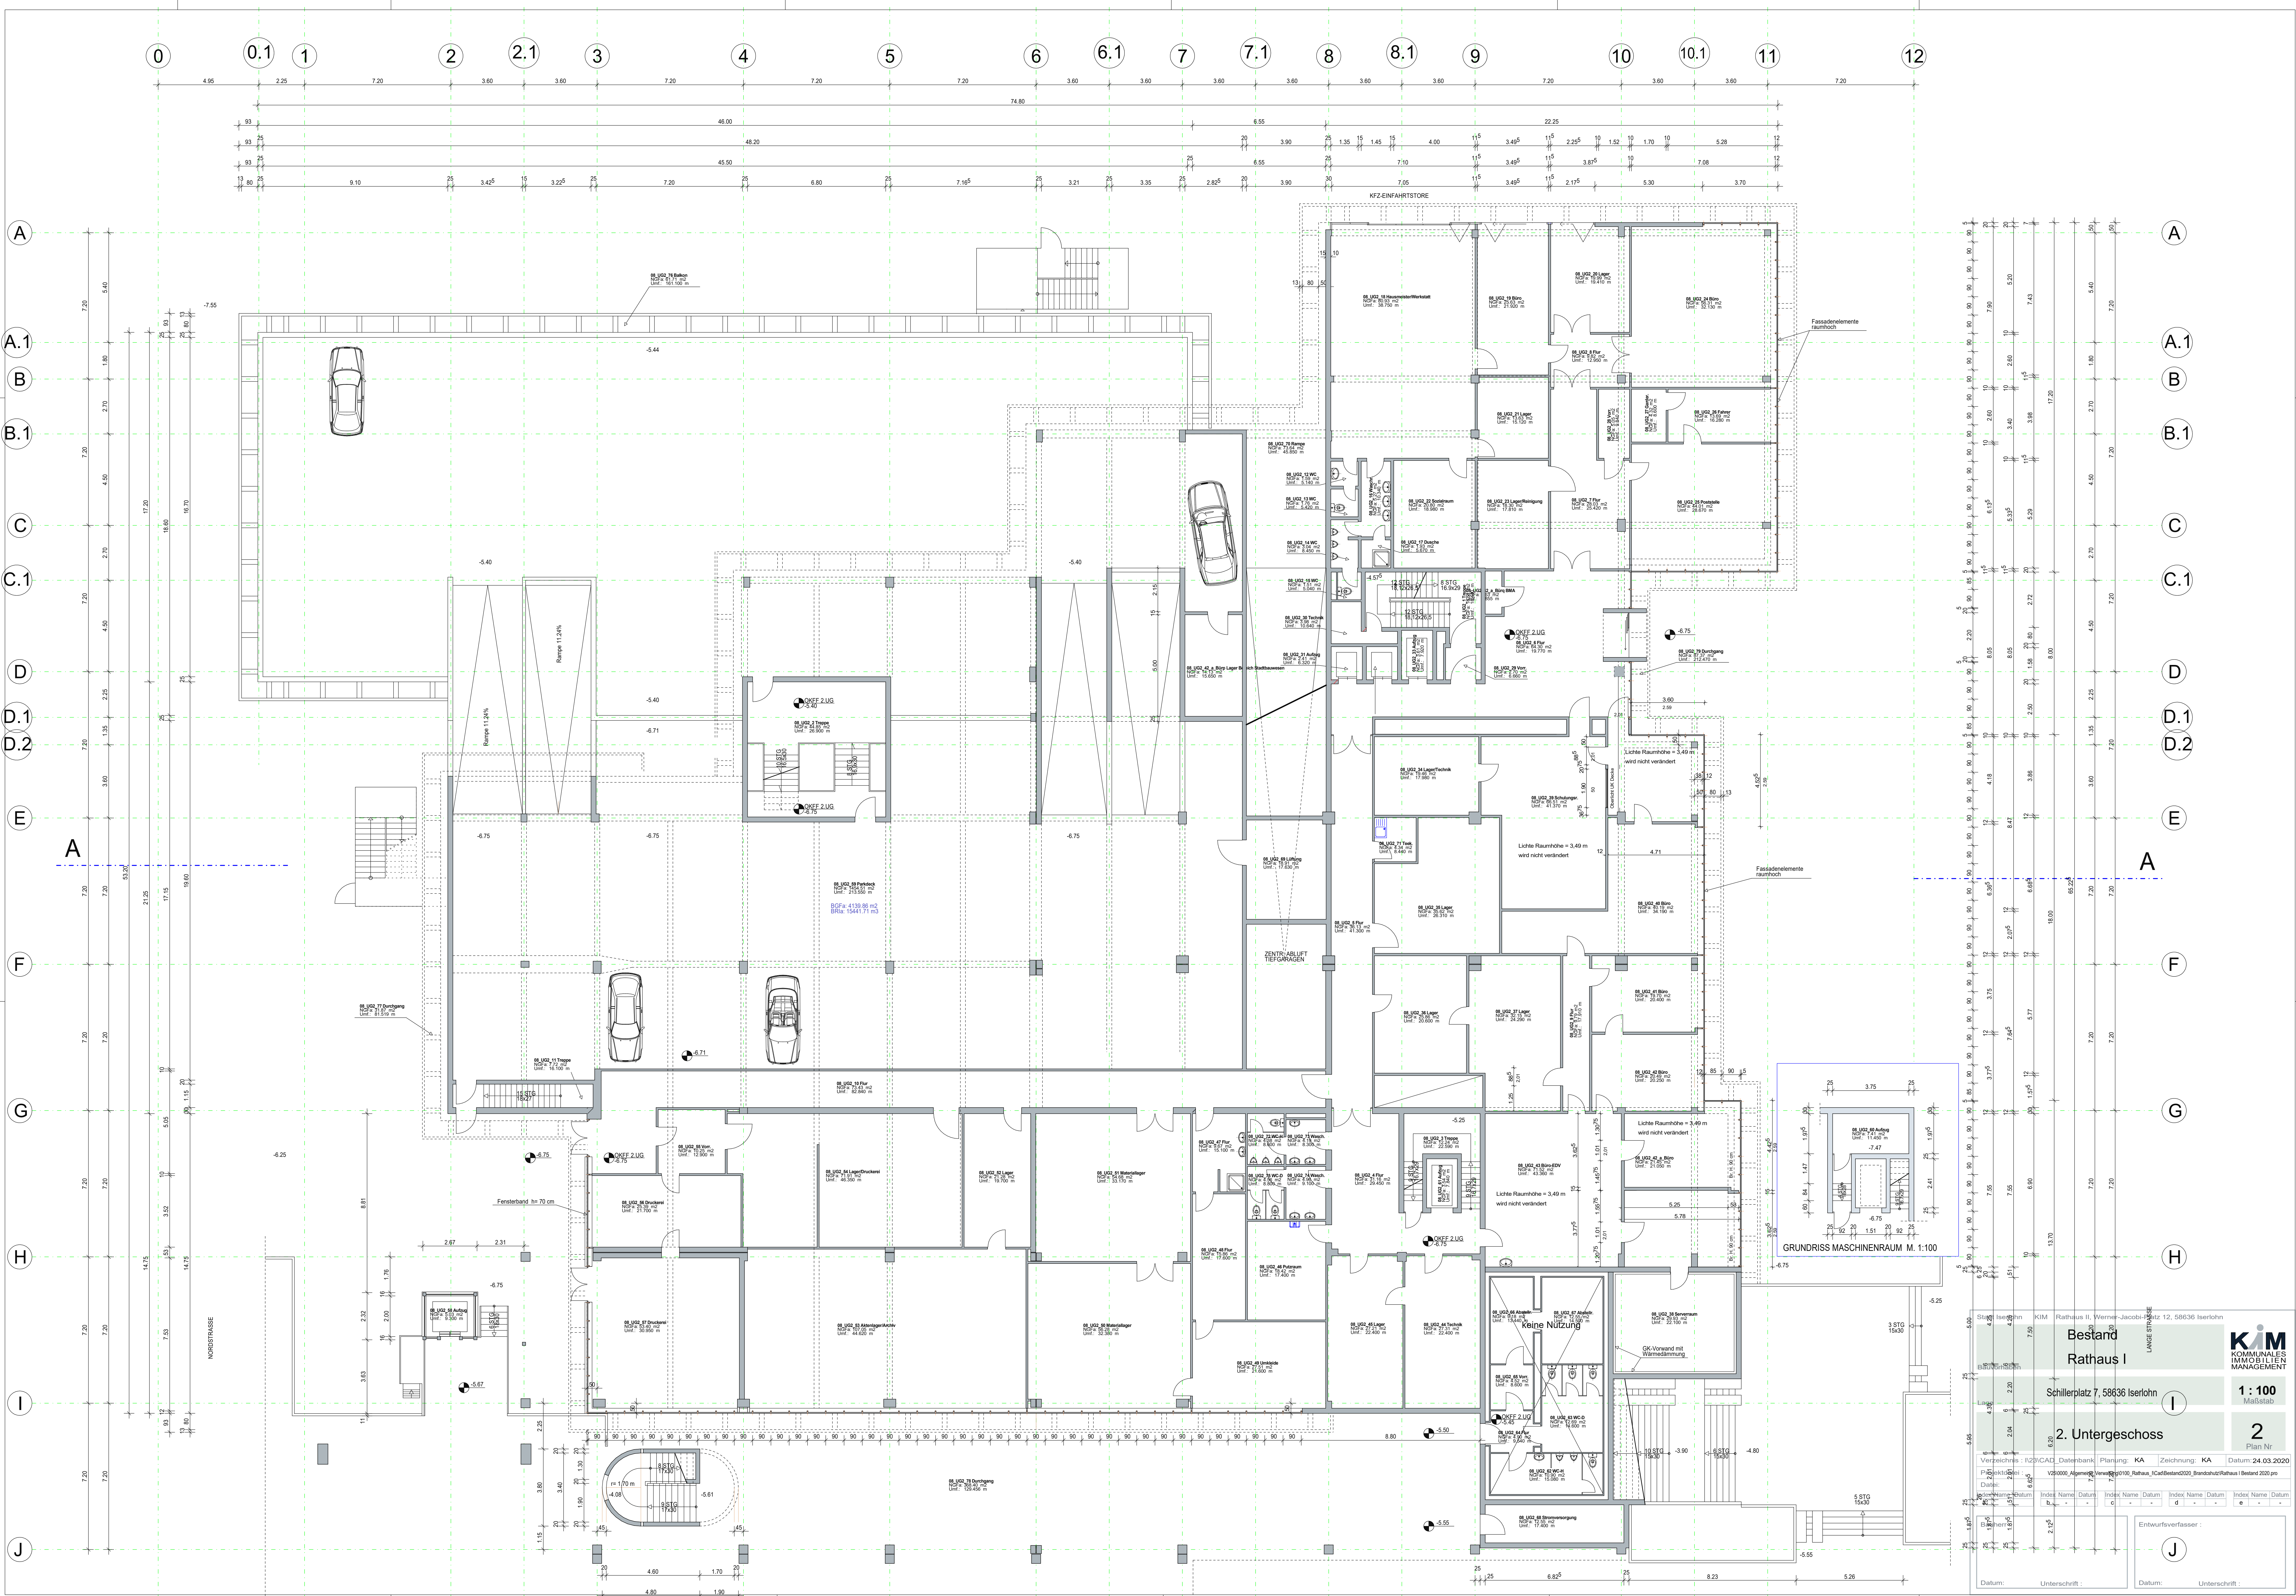

Bestand
Rathaus I

Schillerplatz 7, 58636 Iserlohn

2. Untergeschoss

1 : 100
Maßstab

2
Plan Nr.

Stadt Iserlohn
KIM
Rathaus II, Werner-Jacobi-Platz 12, 58636 Iserlohn



Verzeichnisse : I203/CAD
Datenbank : Planung : KA
Zeichnung : KA
Datum : 24.03.2020

KIM
Rathaus II, Werner-Jacobi-Platz 12, 58636 Iserlohn

Index Name : Datum :
b. - - - - - c. - - - - - d. - - - - - e. - - - - -

Entwurfsverfasser :
J

Datum :
Unterschrift :
Datum :
Unterschrift :

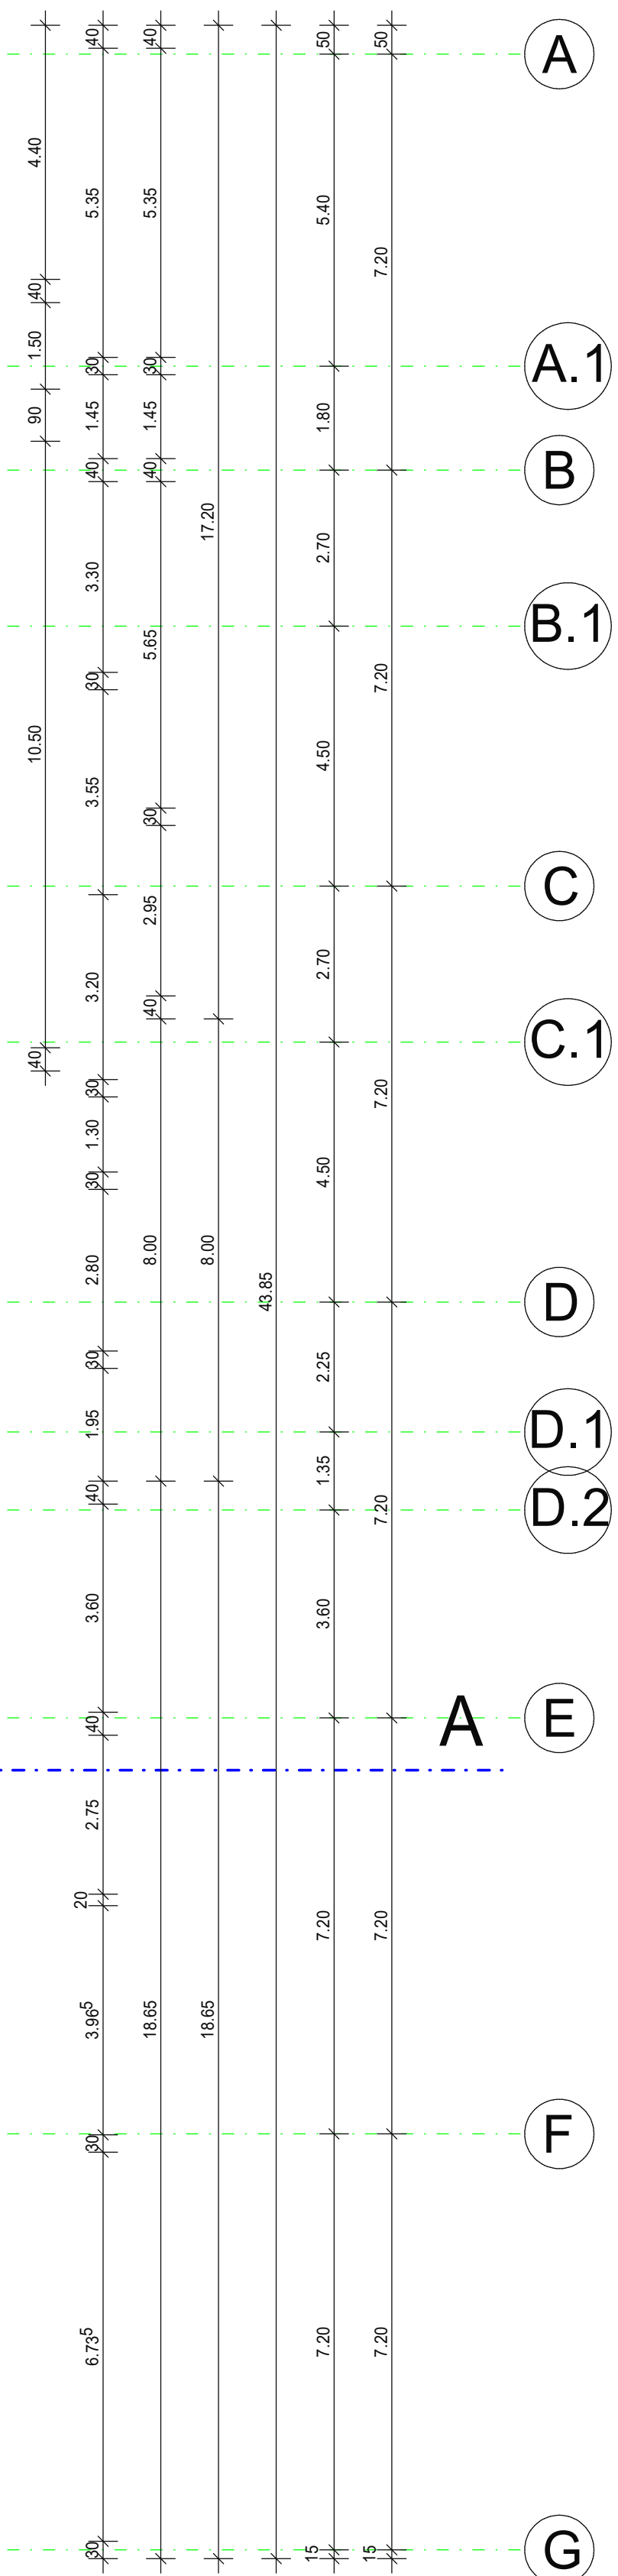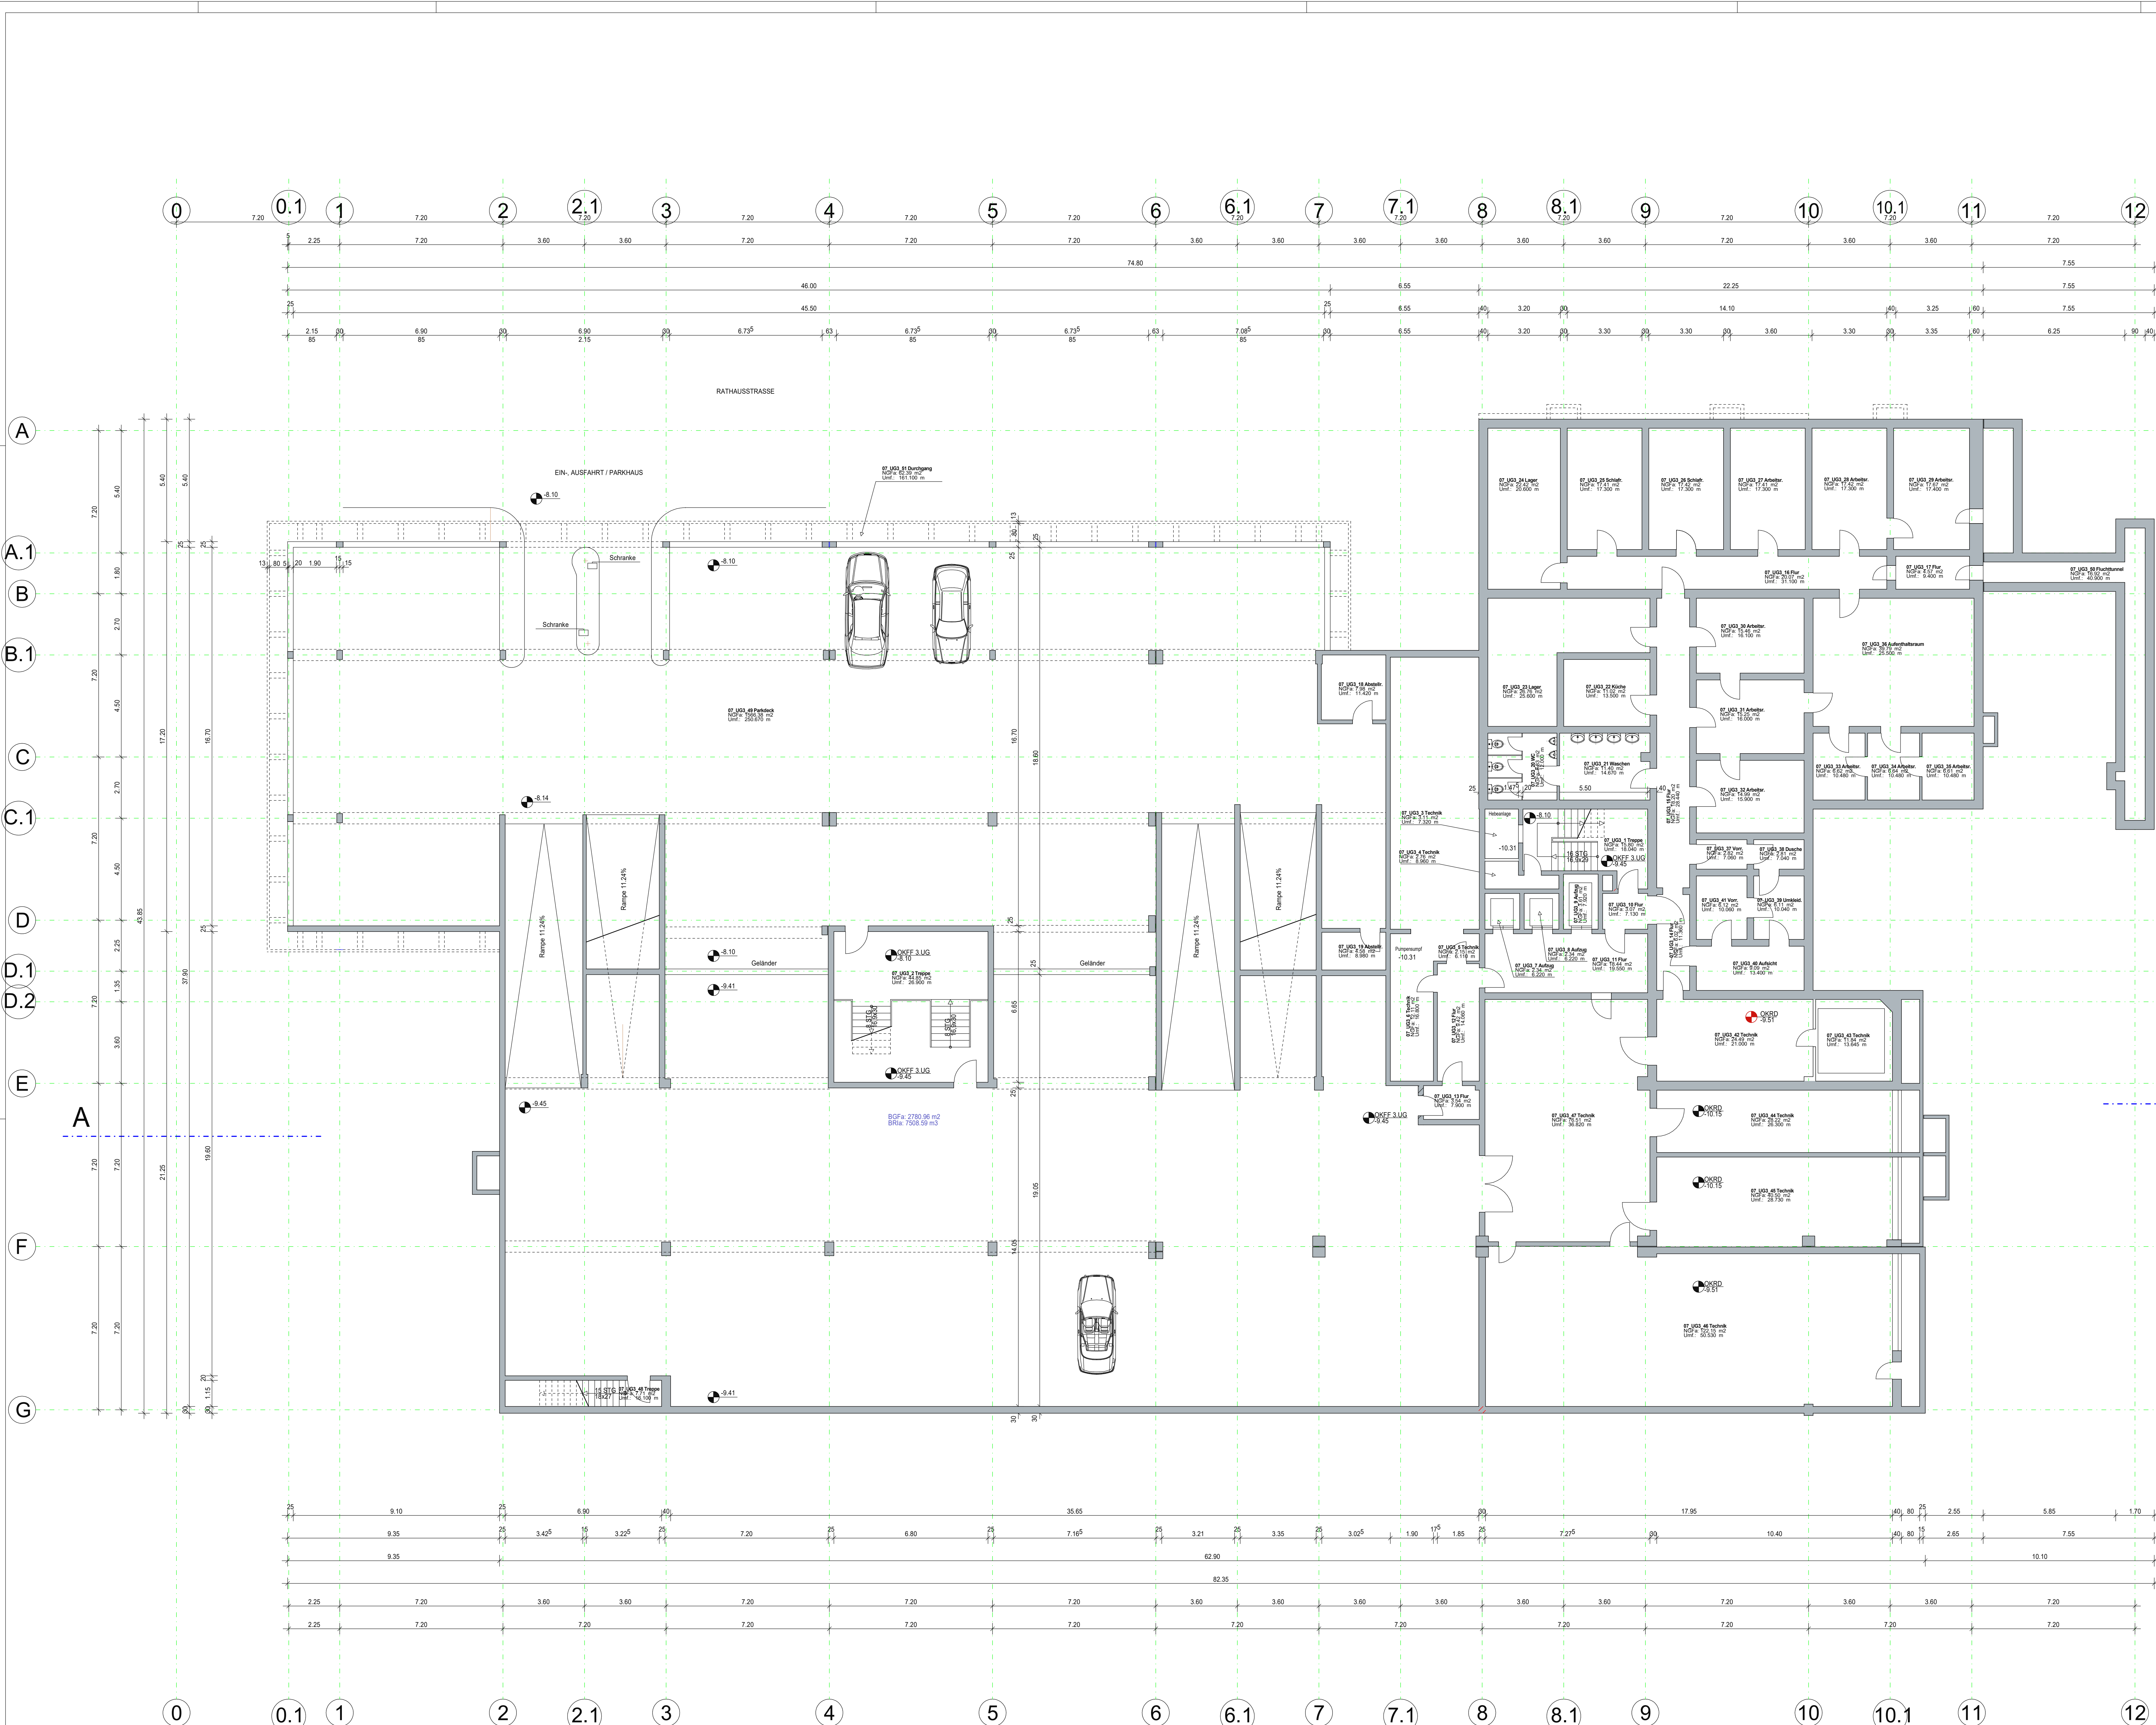

Stadt Iserlohn KIM Rathaus II, Werner-Jacobi-Platz 12, 58636 Iserlohn

Bestand

Rathaus I

Bauvorhaben:

Schillerplatz 7, 58636 Iserlohn

Lage:

3. Untergeschoss

Verzeichnis: I23/CAD_Datenbank | Planung: KA | Zeichnung: KA | Datum: 24.03.2020

Projektdaten: V250000_Algerne_Verwaltung0100_Rathaus_KaGefBeford000_BrandschutzRathaus I Bestand 2020.pro

Datei:

Index Name | Datum | Index Name | Datum | Index Name | Datum | Index Name | Datum |

a | b | c | d | e |

Bauherr:

Entwurfsverfasser:

Datum:

Unterschrift:

Datum:

Unterschrift:

KIM

KOMMUNALES

IMMOBILIEN

MANAGEMENT

1 : 100

Maßstab

1

Plan Nr.