



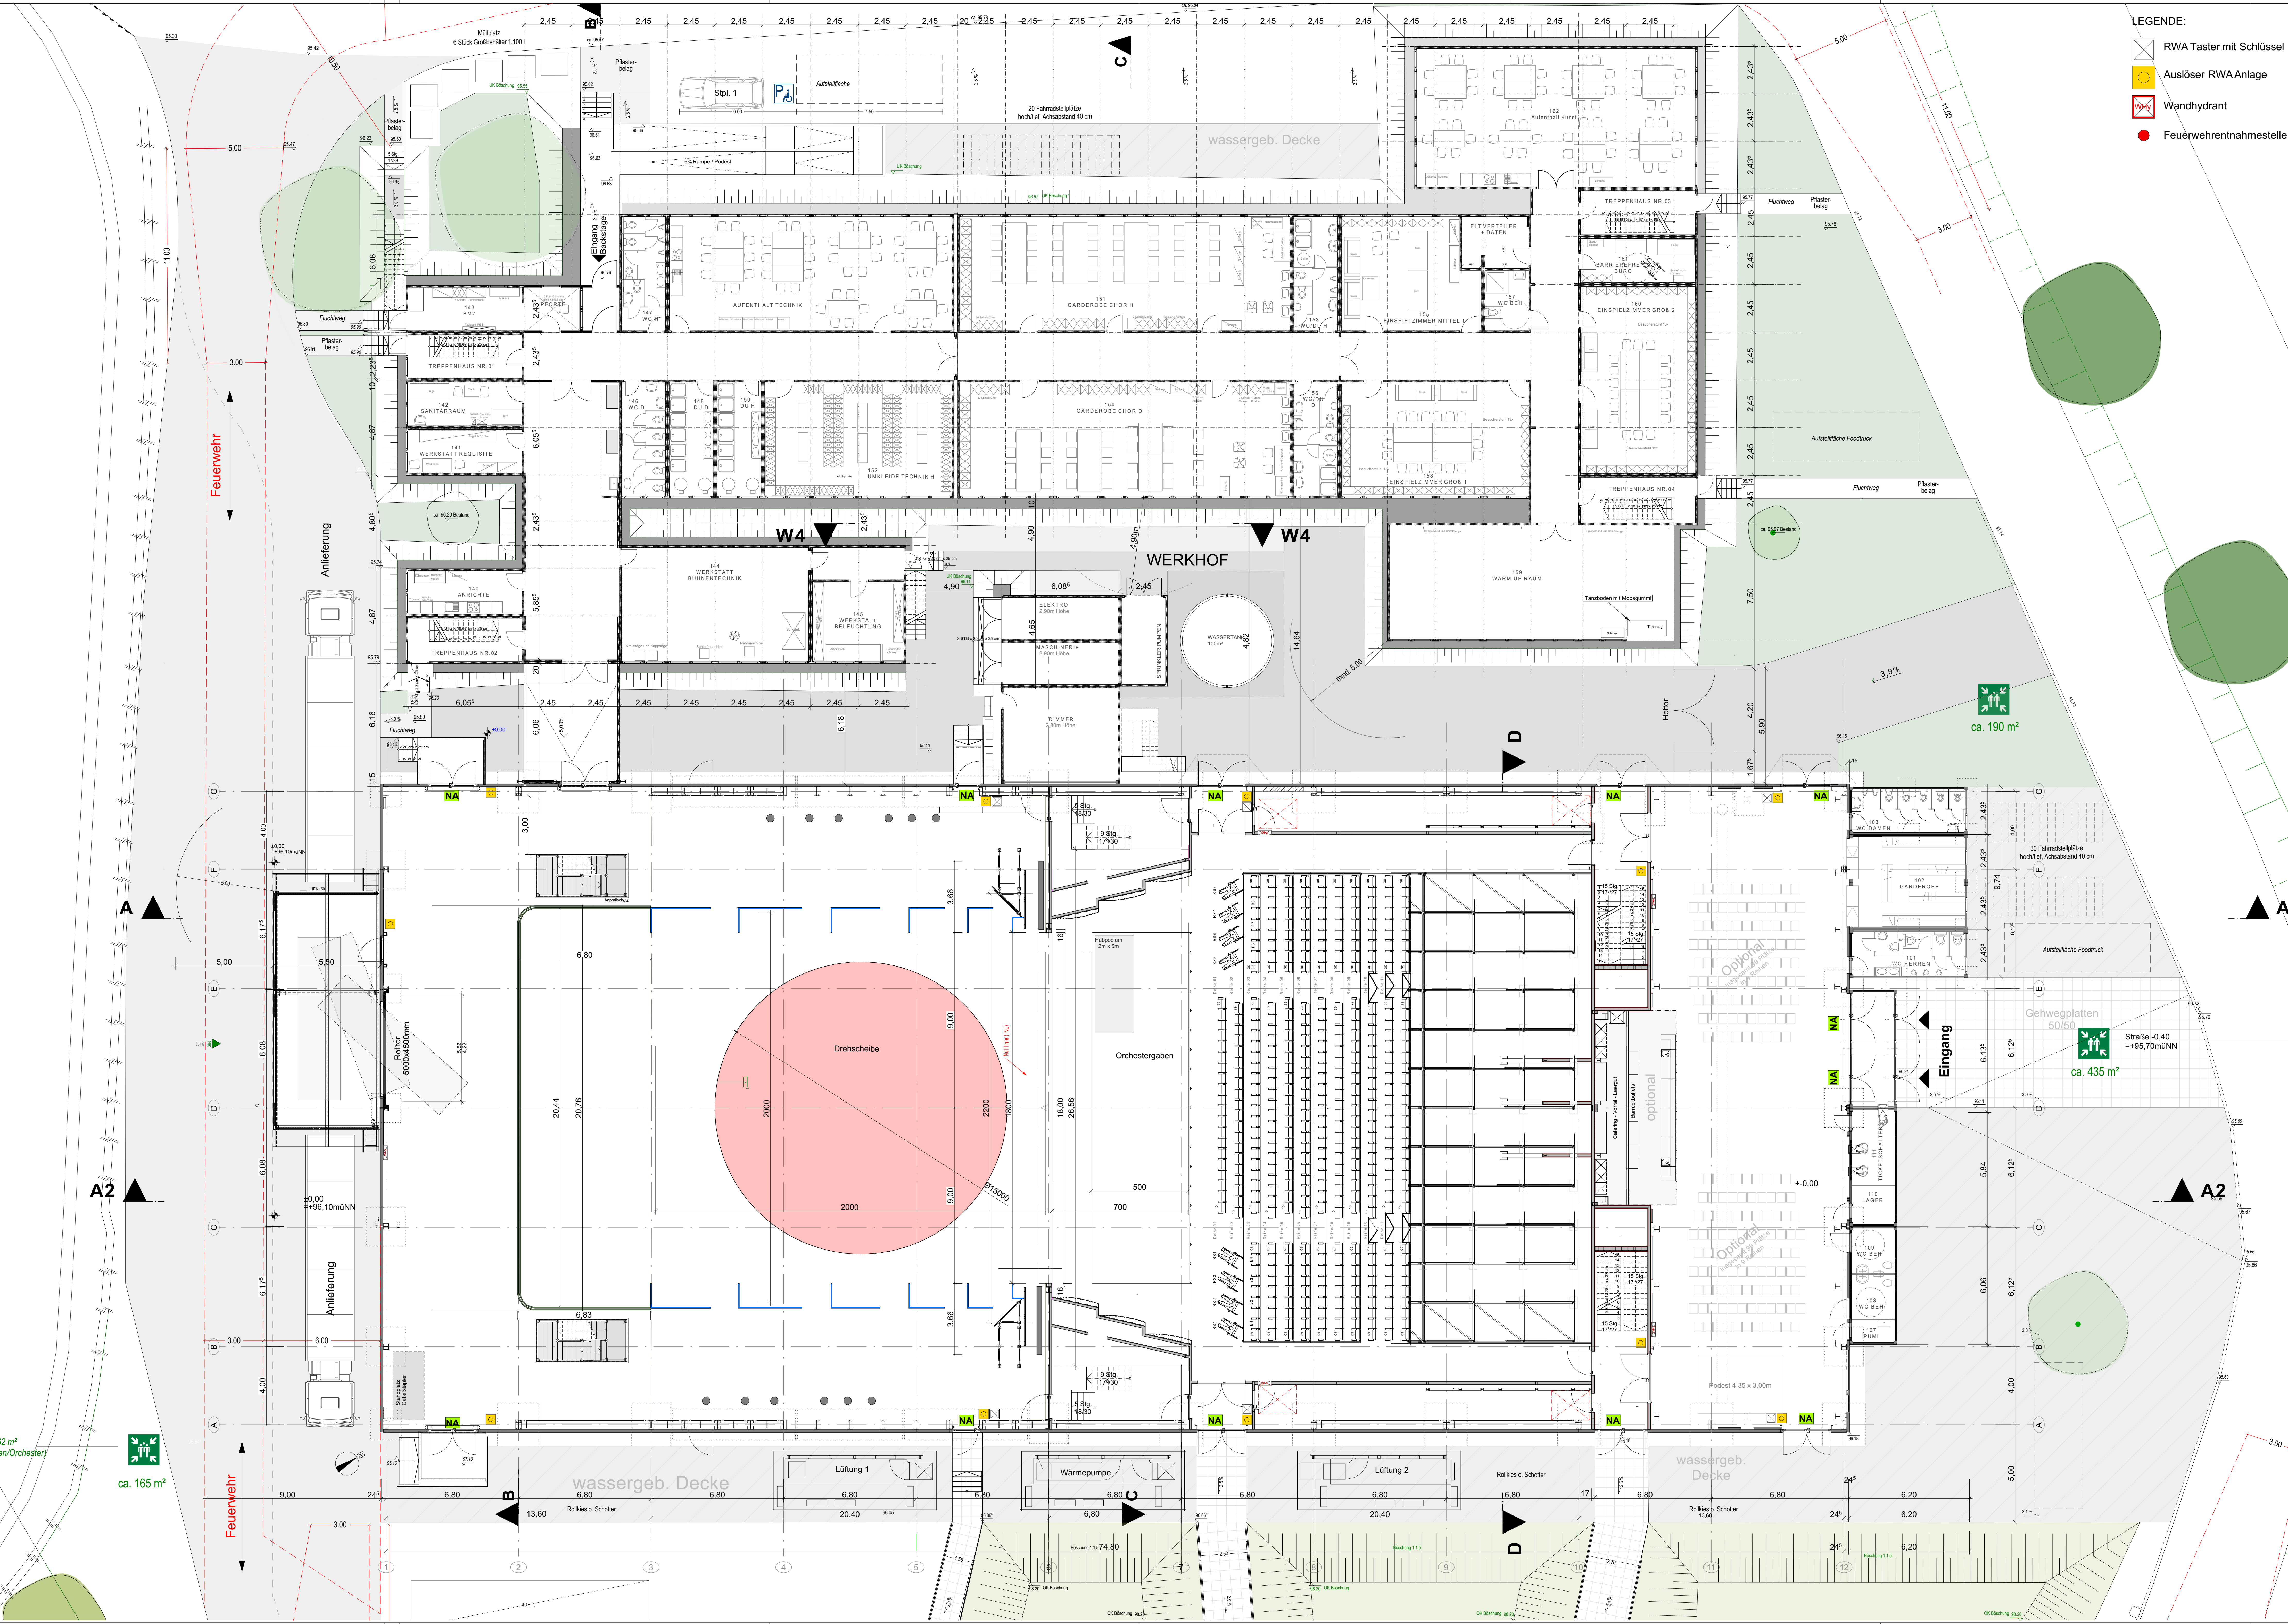

- LEGENDE:
- RWA Taster mit Schlüssel
 - Auslöser RWA Anlage
 - Wandhydrant
 - Feuerwehrentnahmestelle

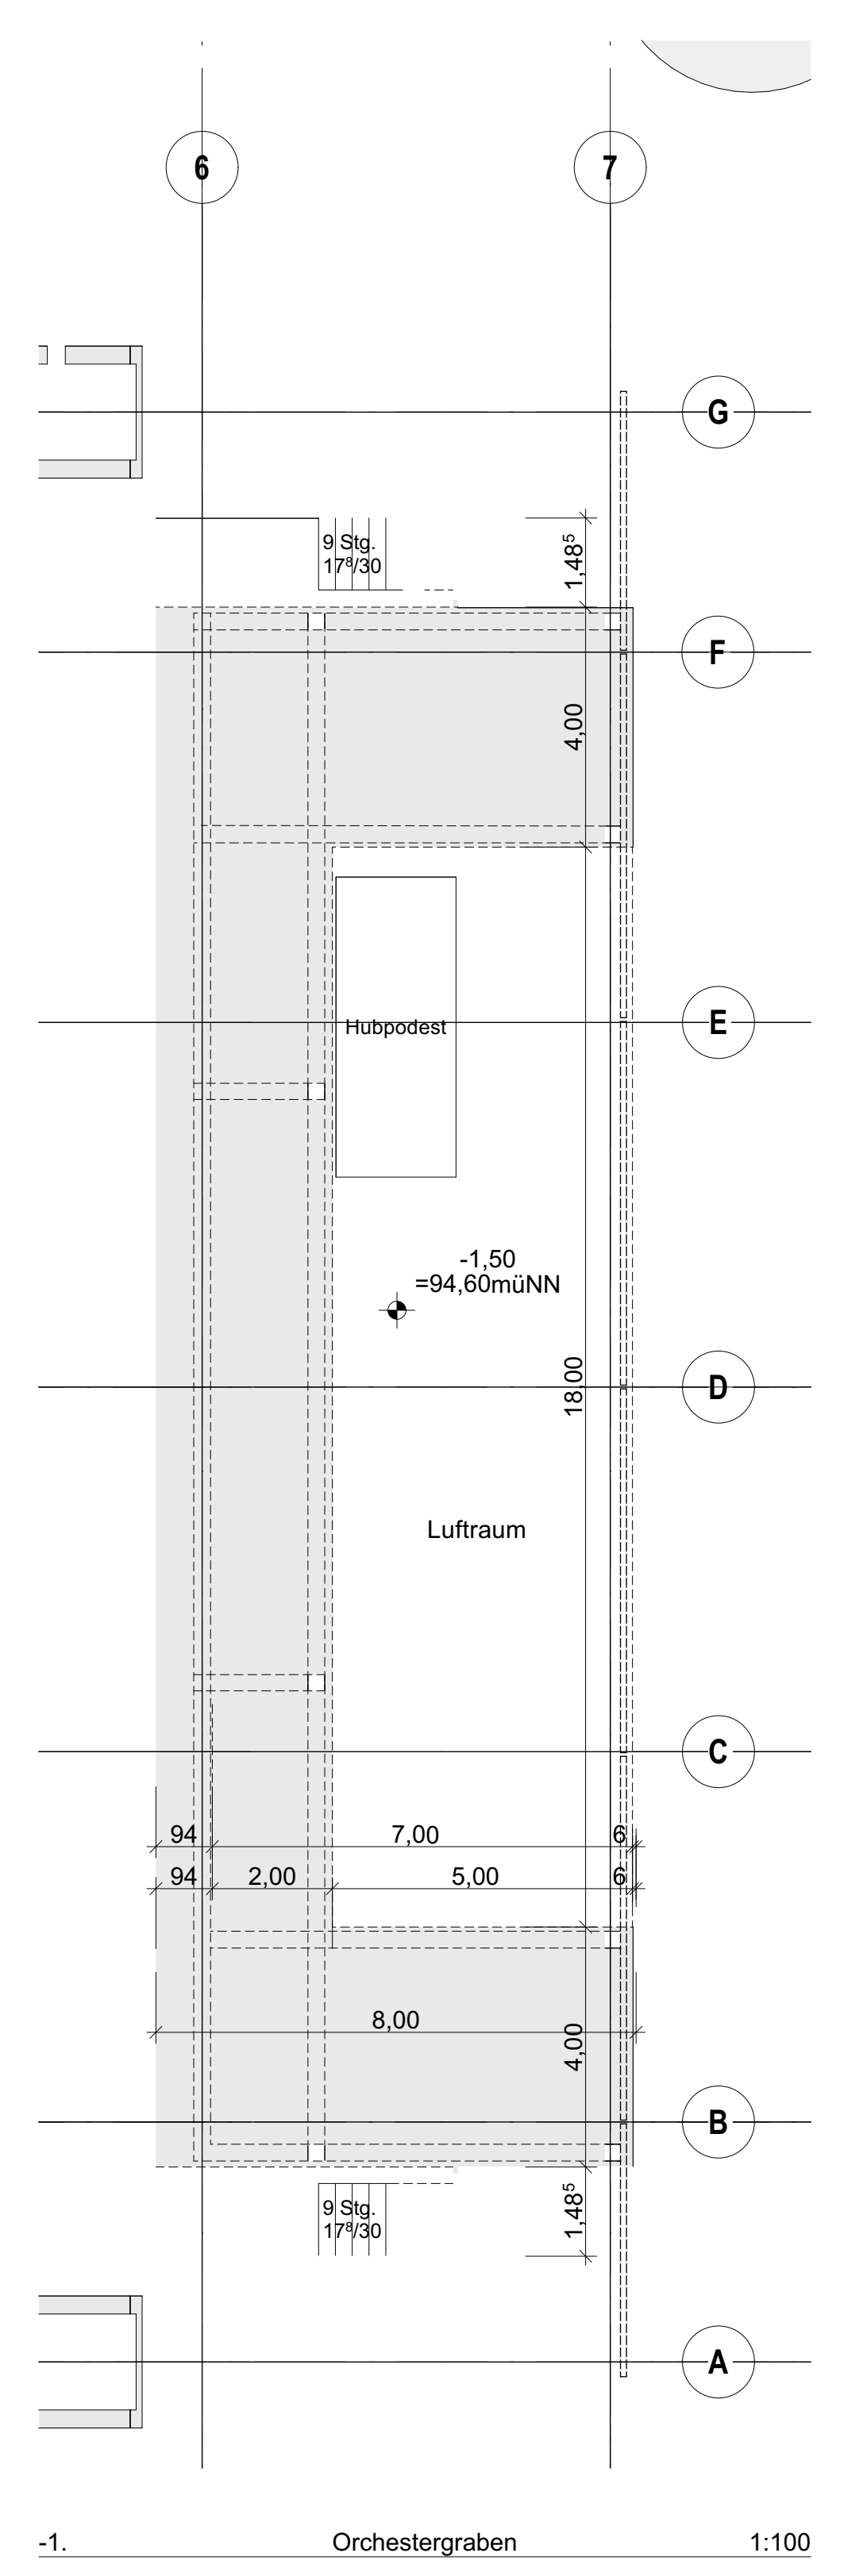

VORABZUG

NTM OPAL Bestandsplanung



Erdgeschoss

± 0,10 = 96,20 m üNN = OK FFB EG			
BAUVORHABEN: OPAL Oper am Luisenpark			
AUFTRAGGEBER: Stadt Mannheim vertreten durch Dez. II vertreten durch BA 42 Nationaltheater Mannheim Mozartstr. 9 68161 Mannheim			
Architekt: NTM			
A-1.2			
Maßstab: 1:100	Blattgröße: 1188x841 A0	Datum: 04.07.2024	Planentwerfer: NTM
Dateiname: 24-07-04_01_FFB_EG.dwg PDF beim Klicken in "Vorschau" öffnen			