
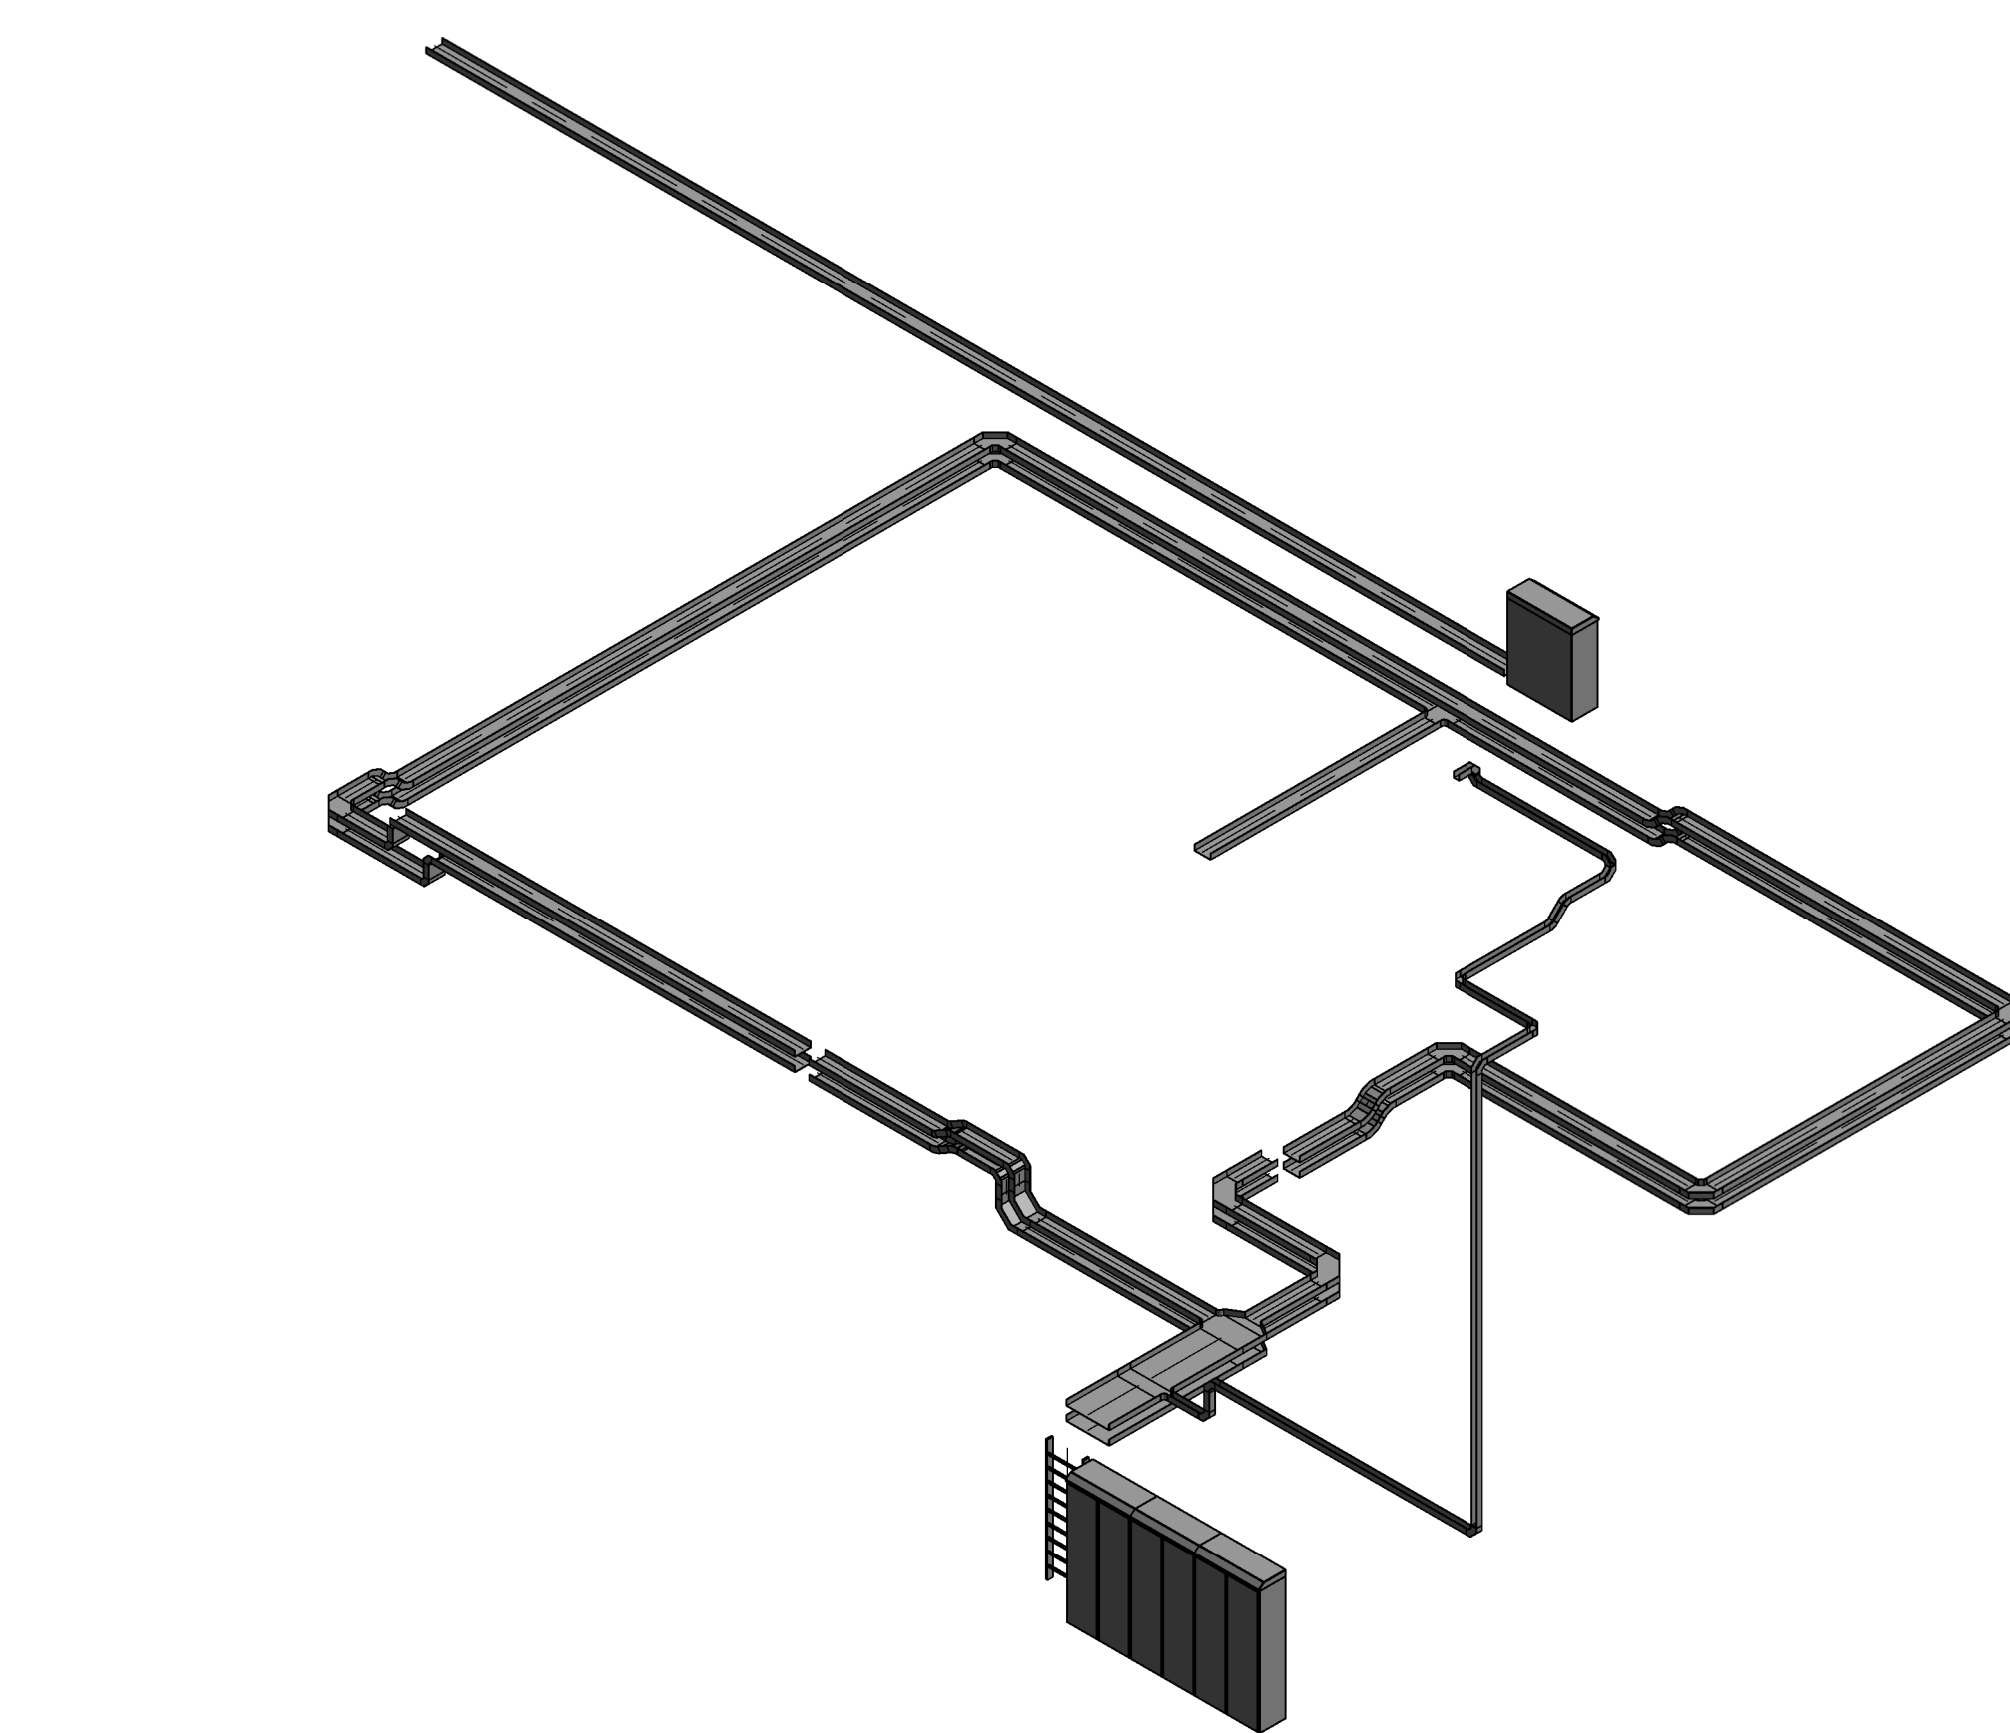
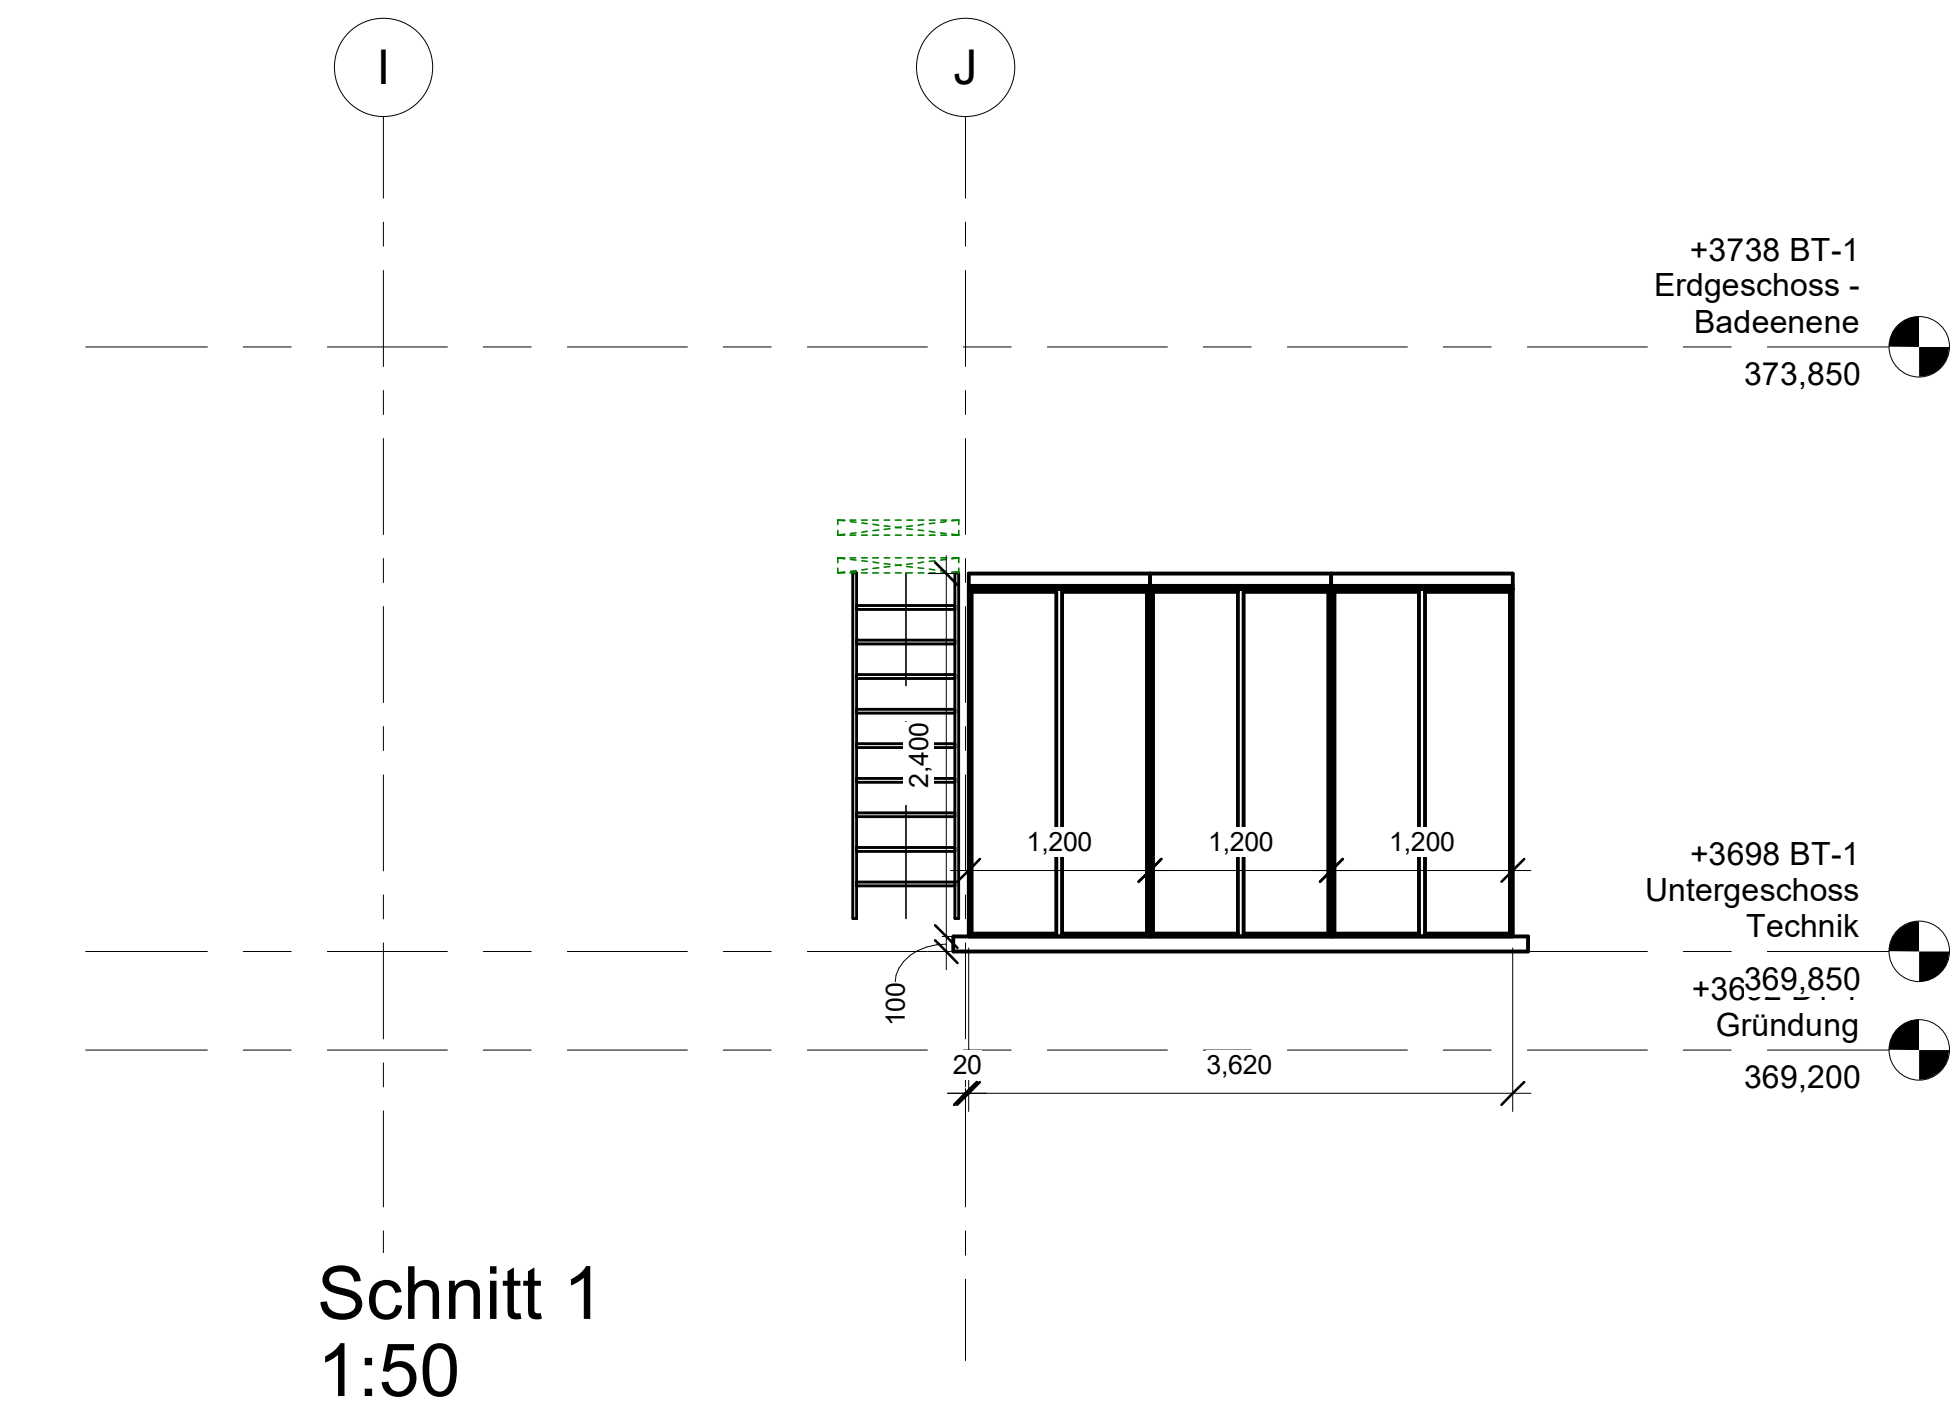
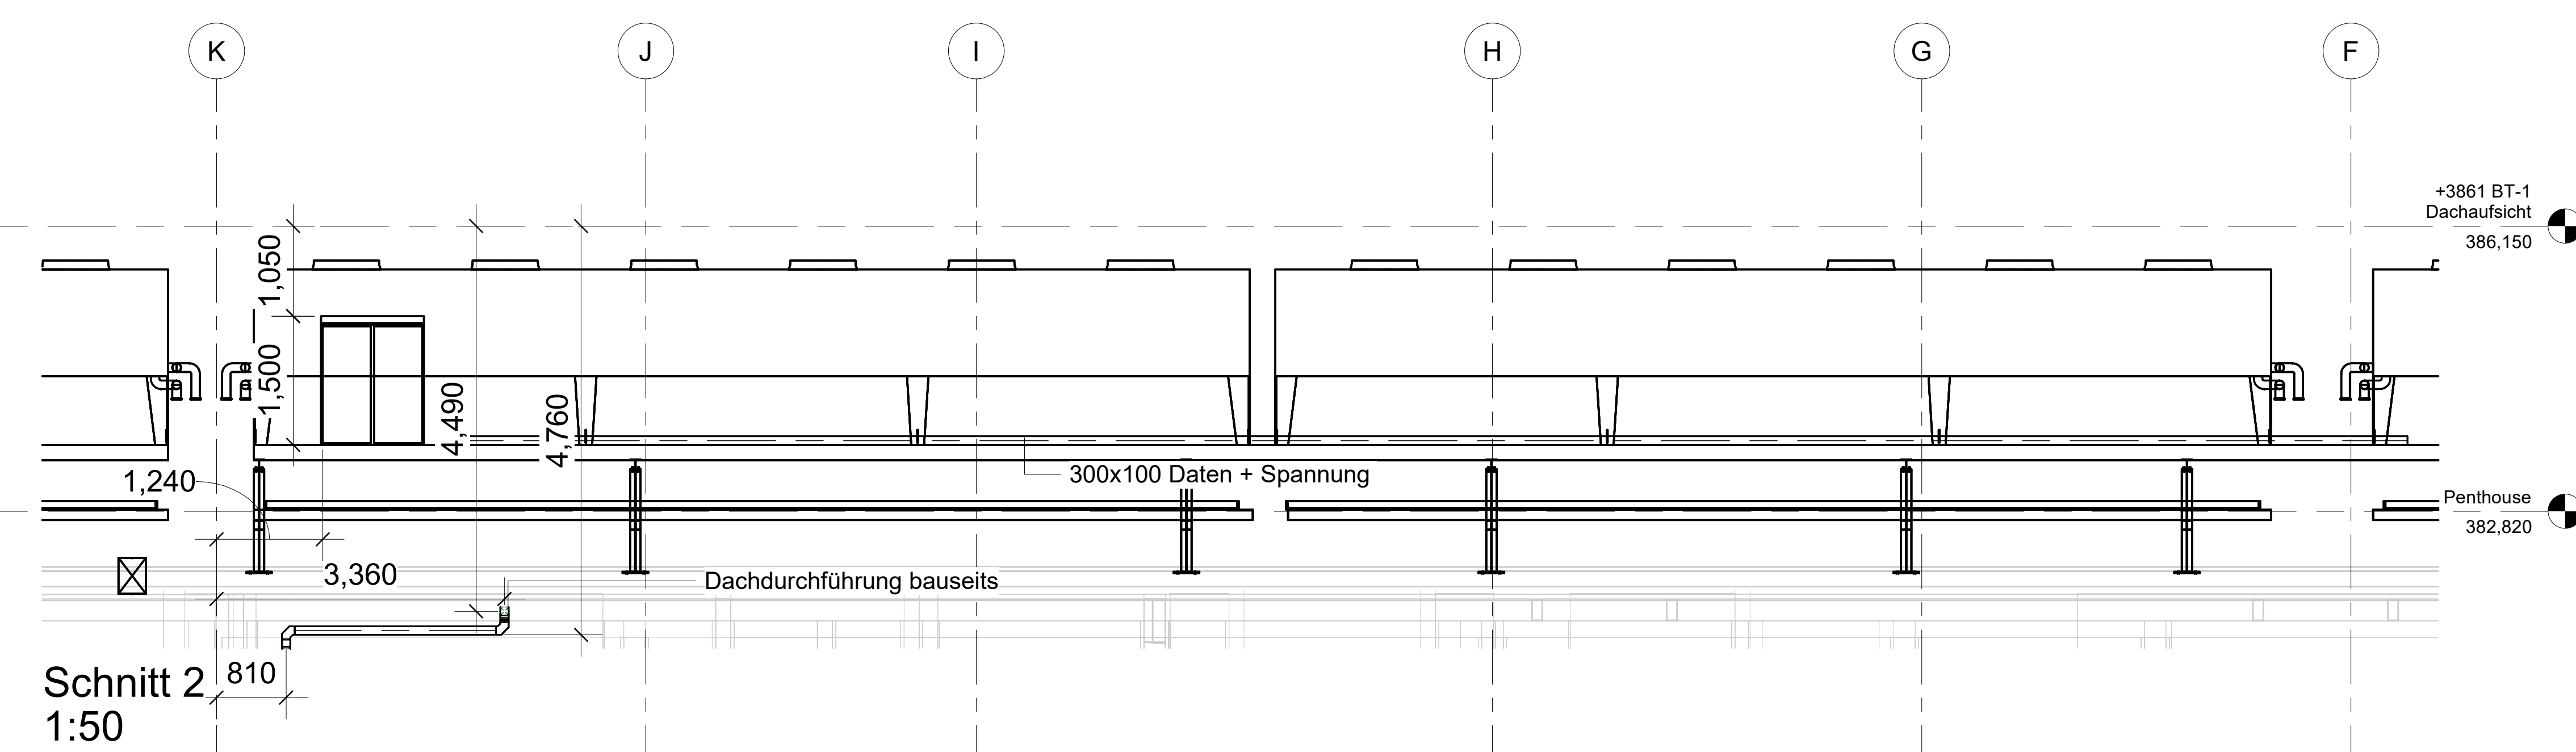
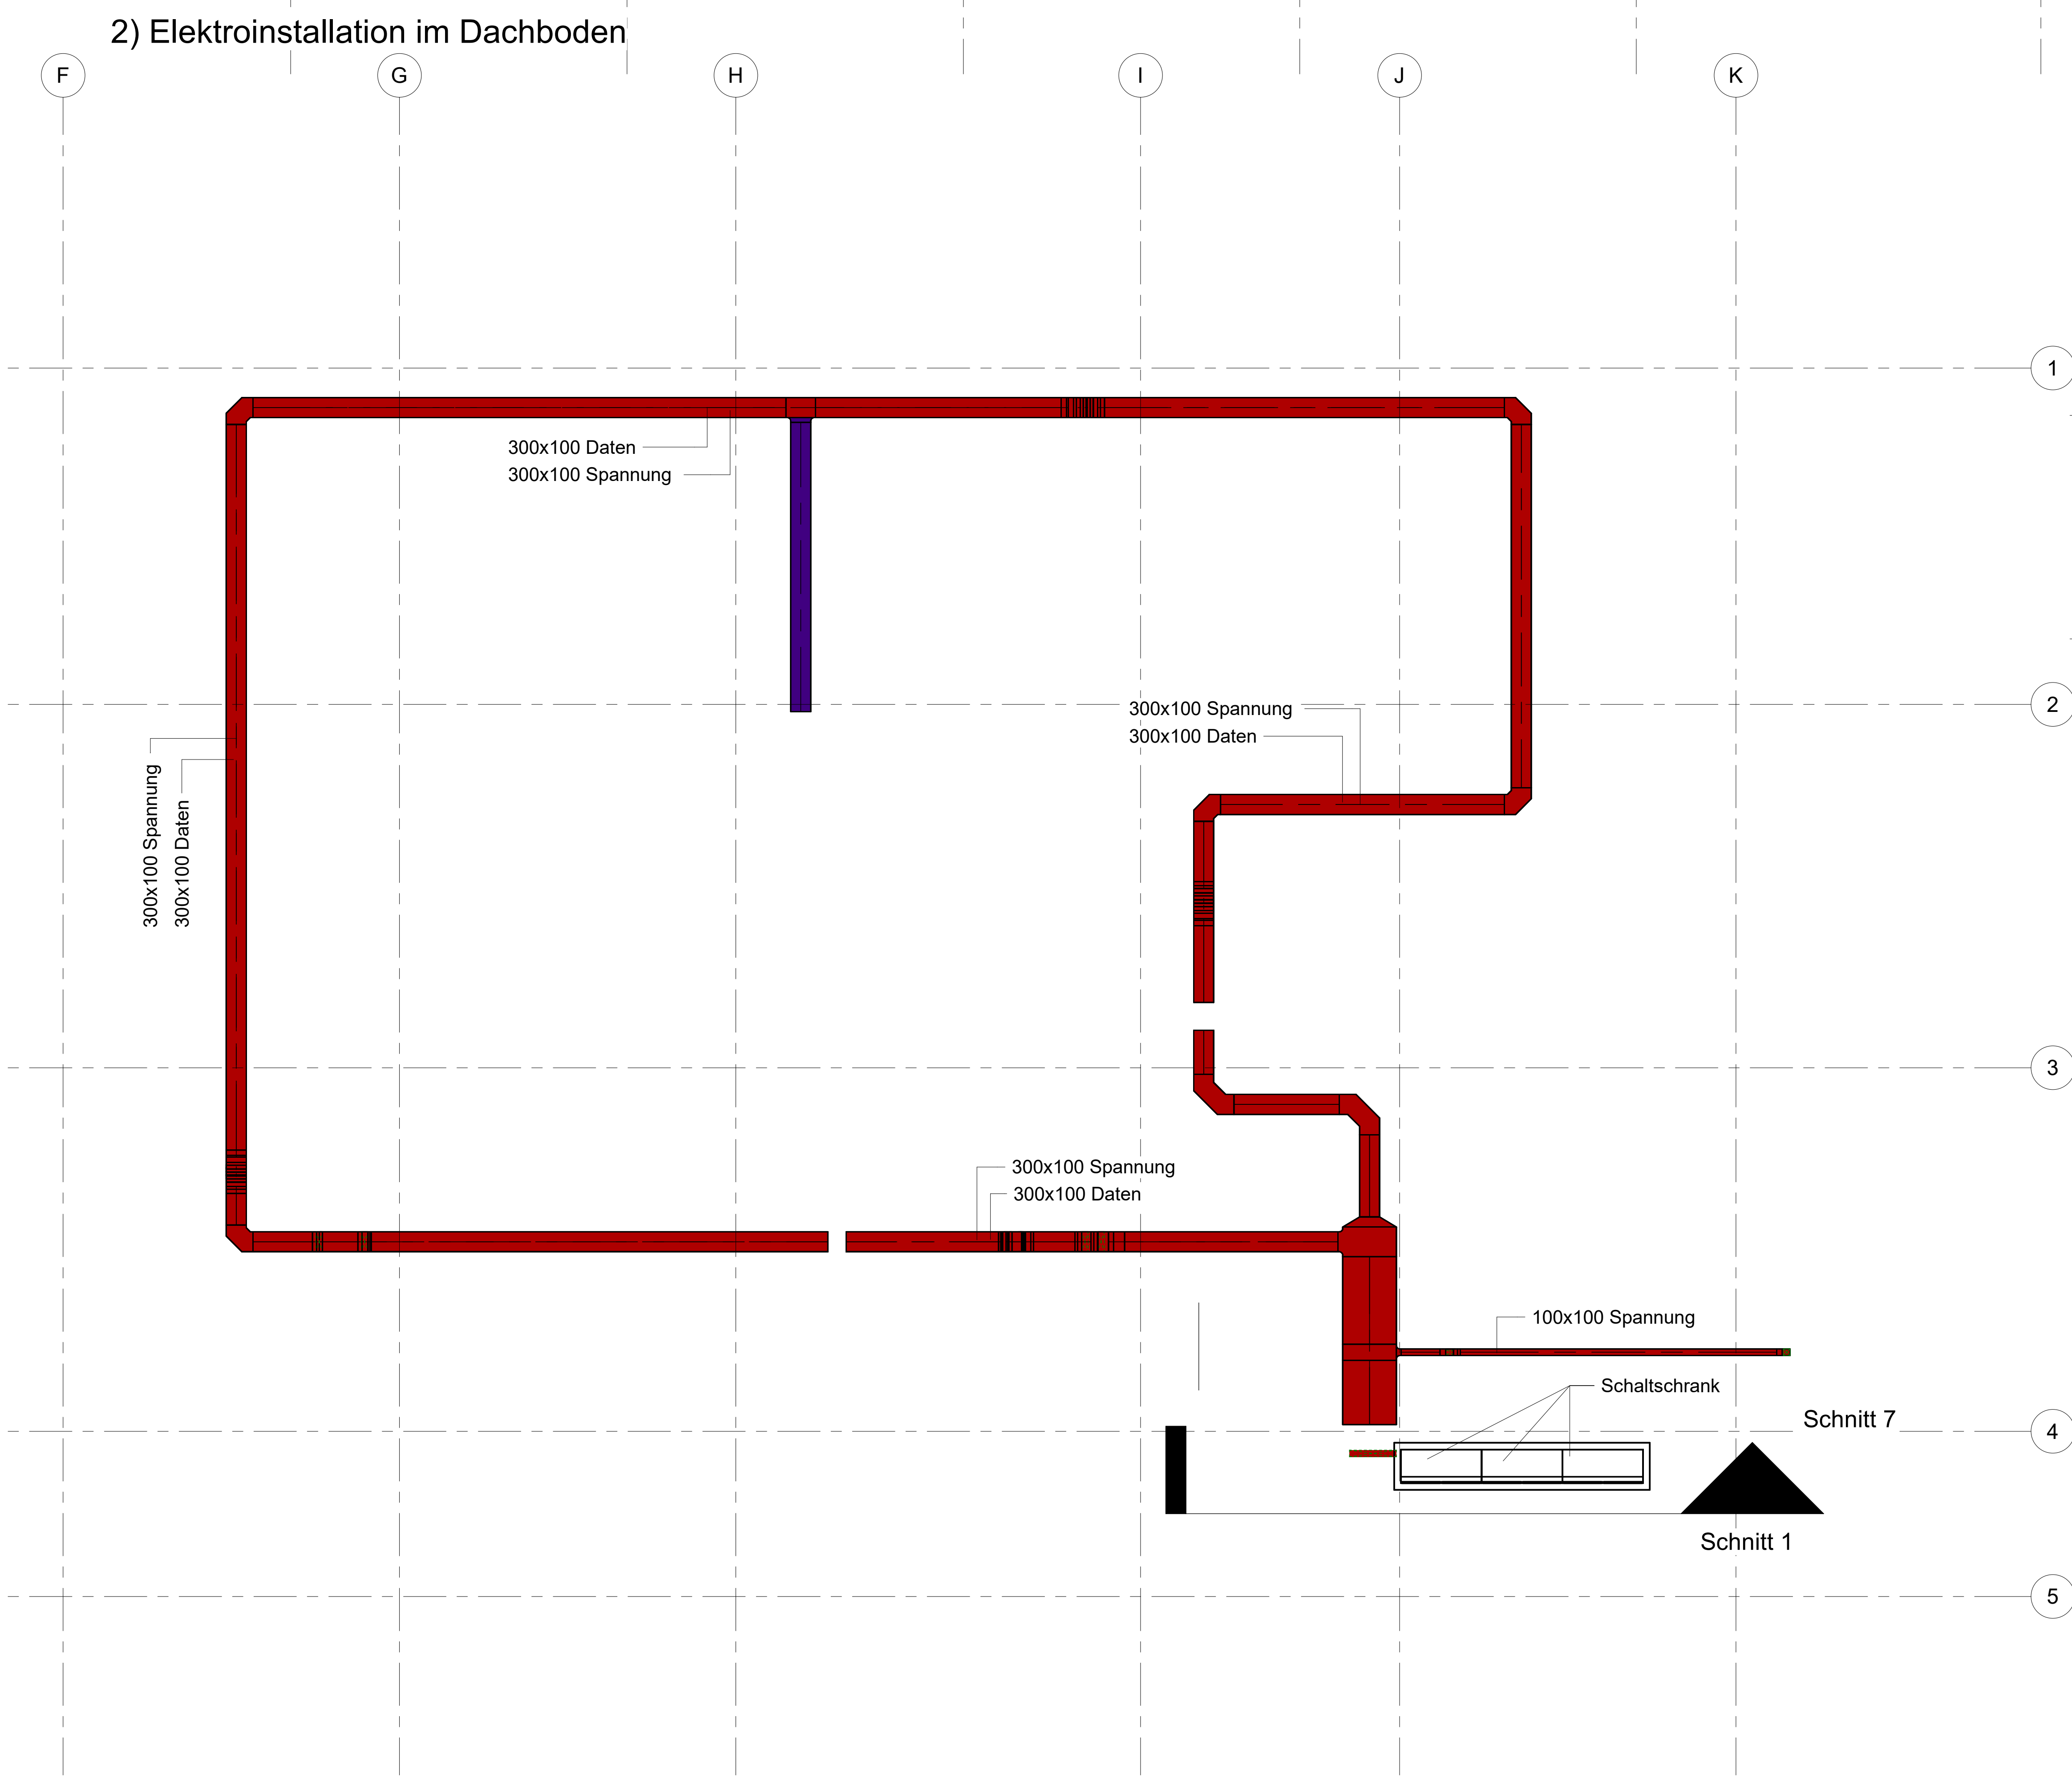
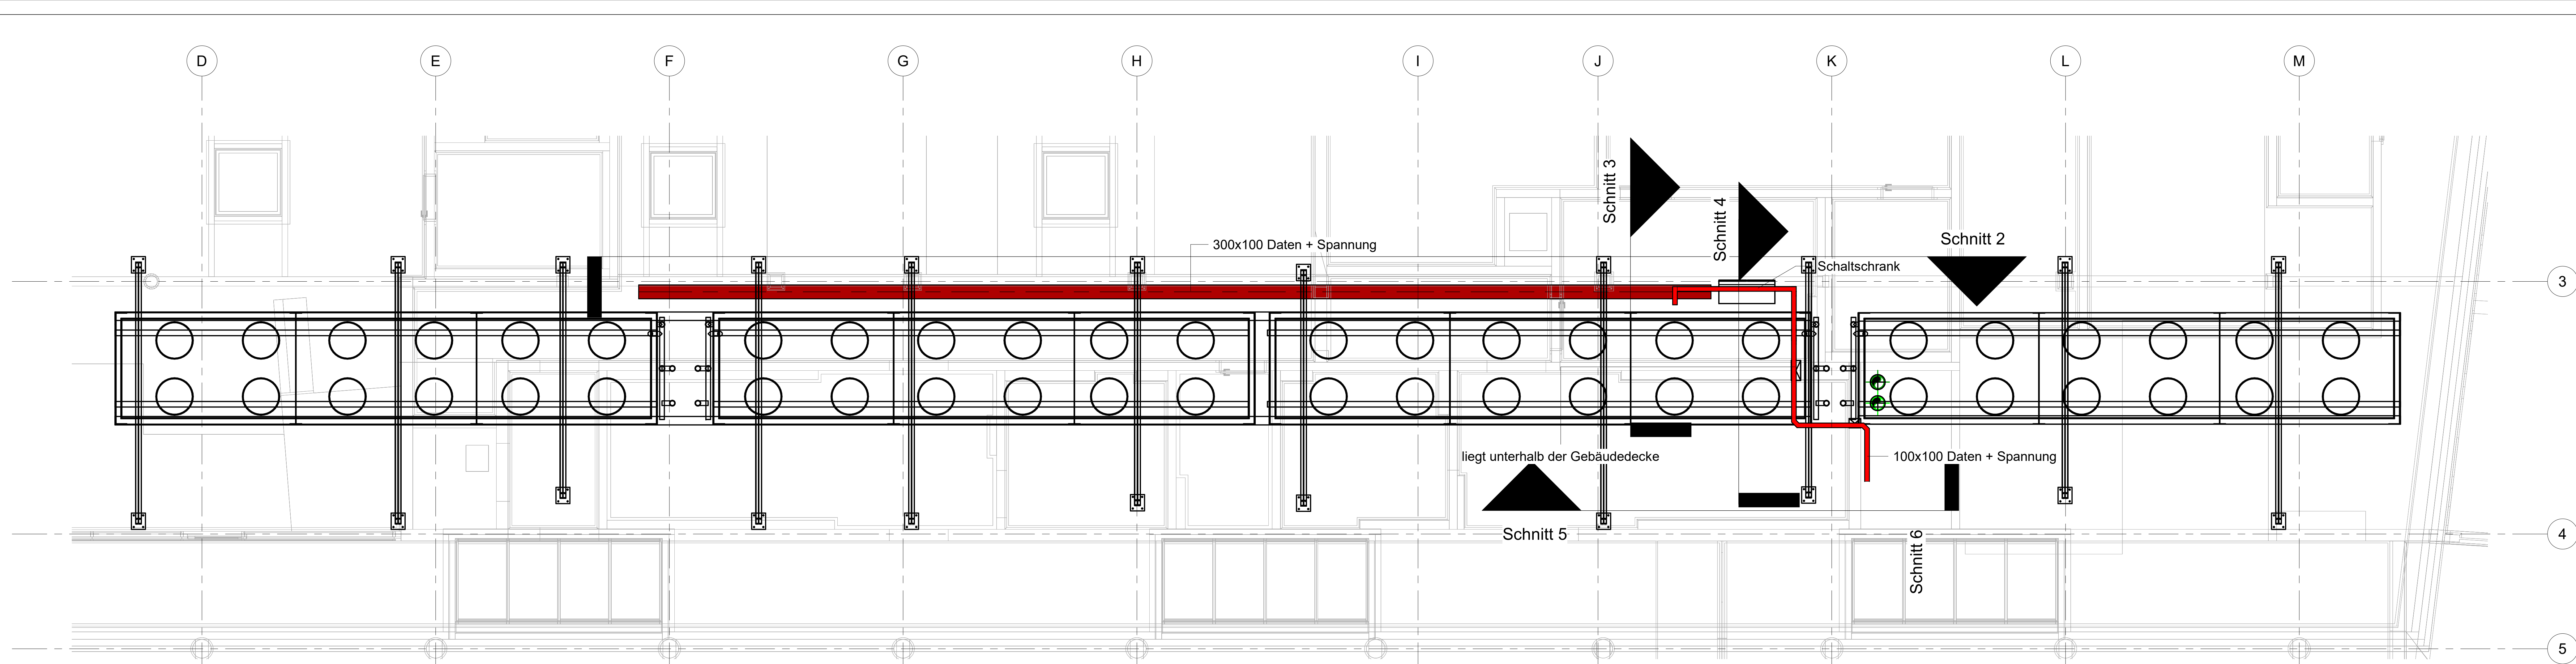
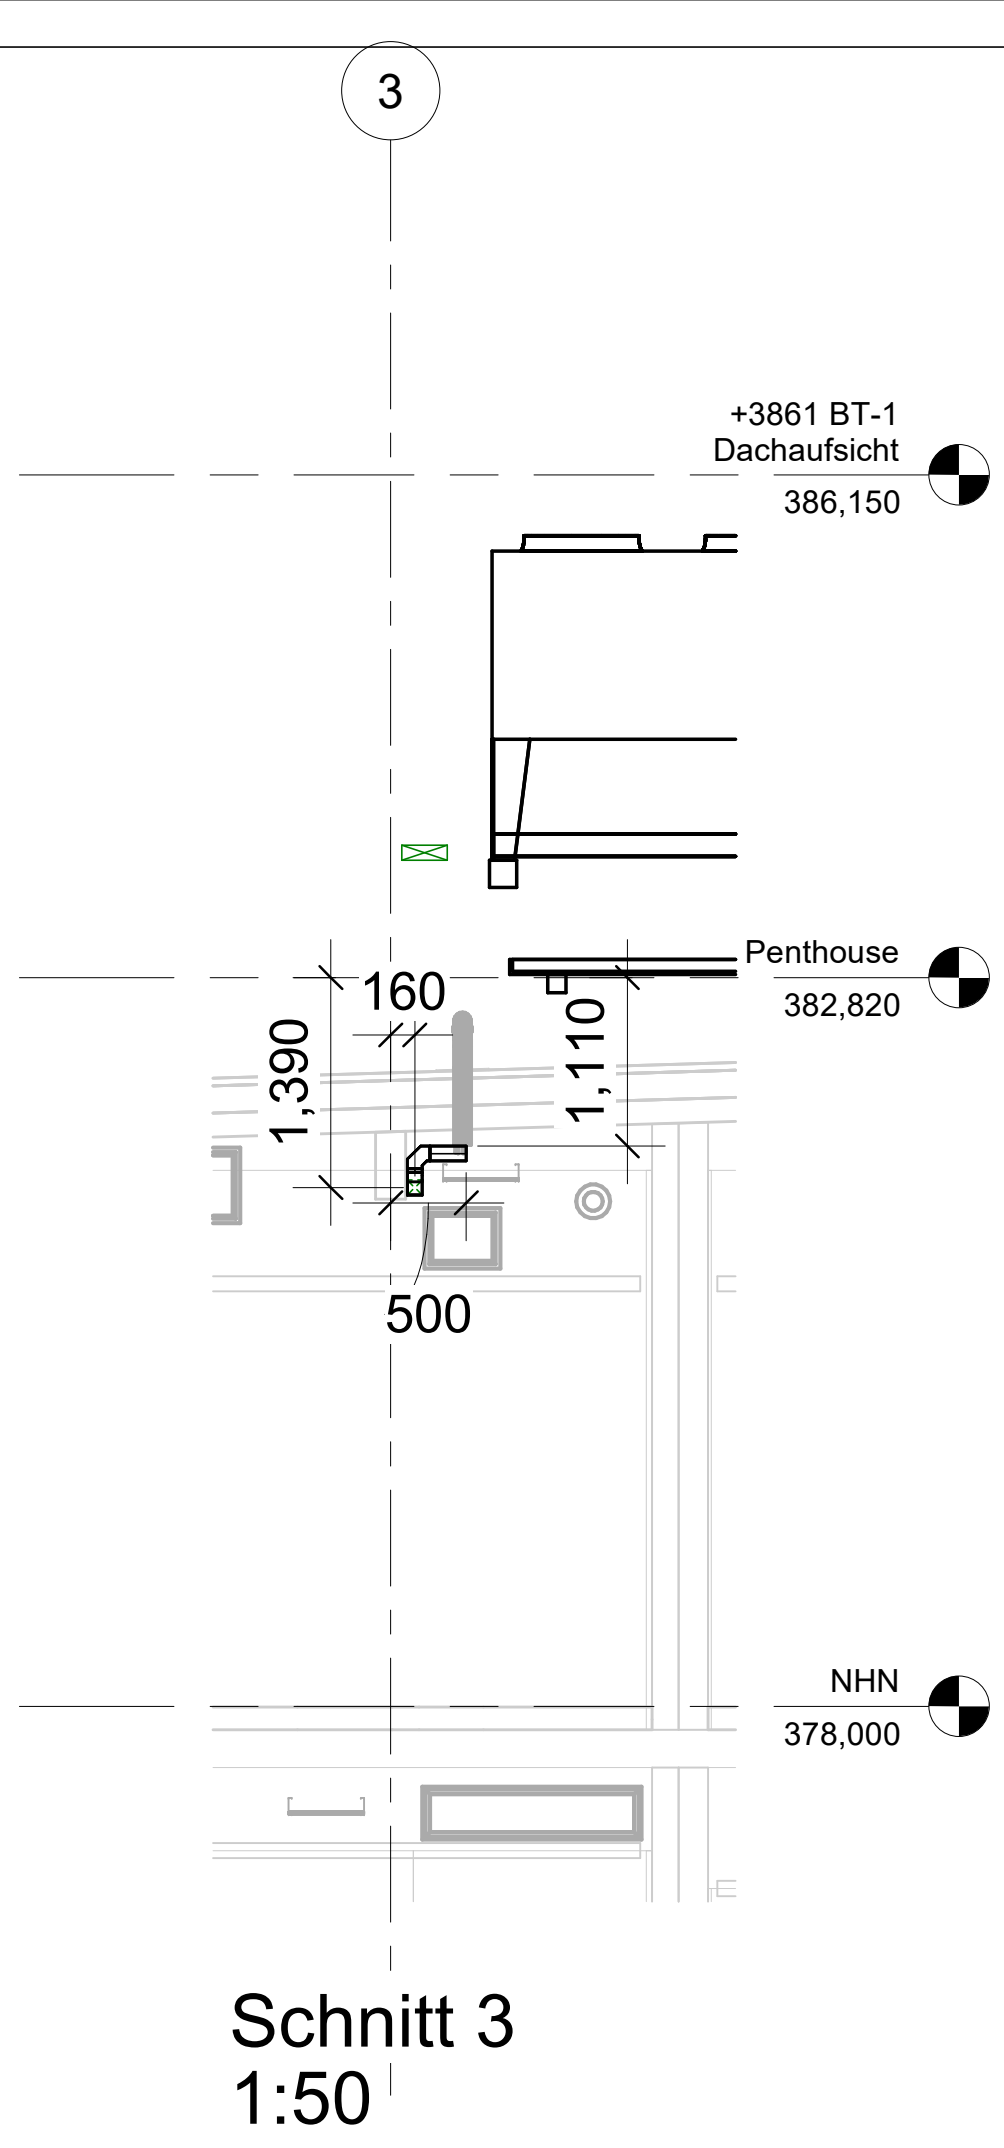
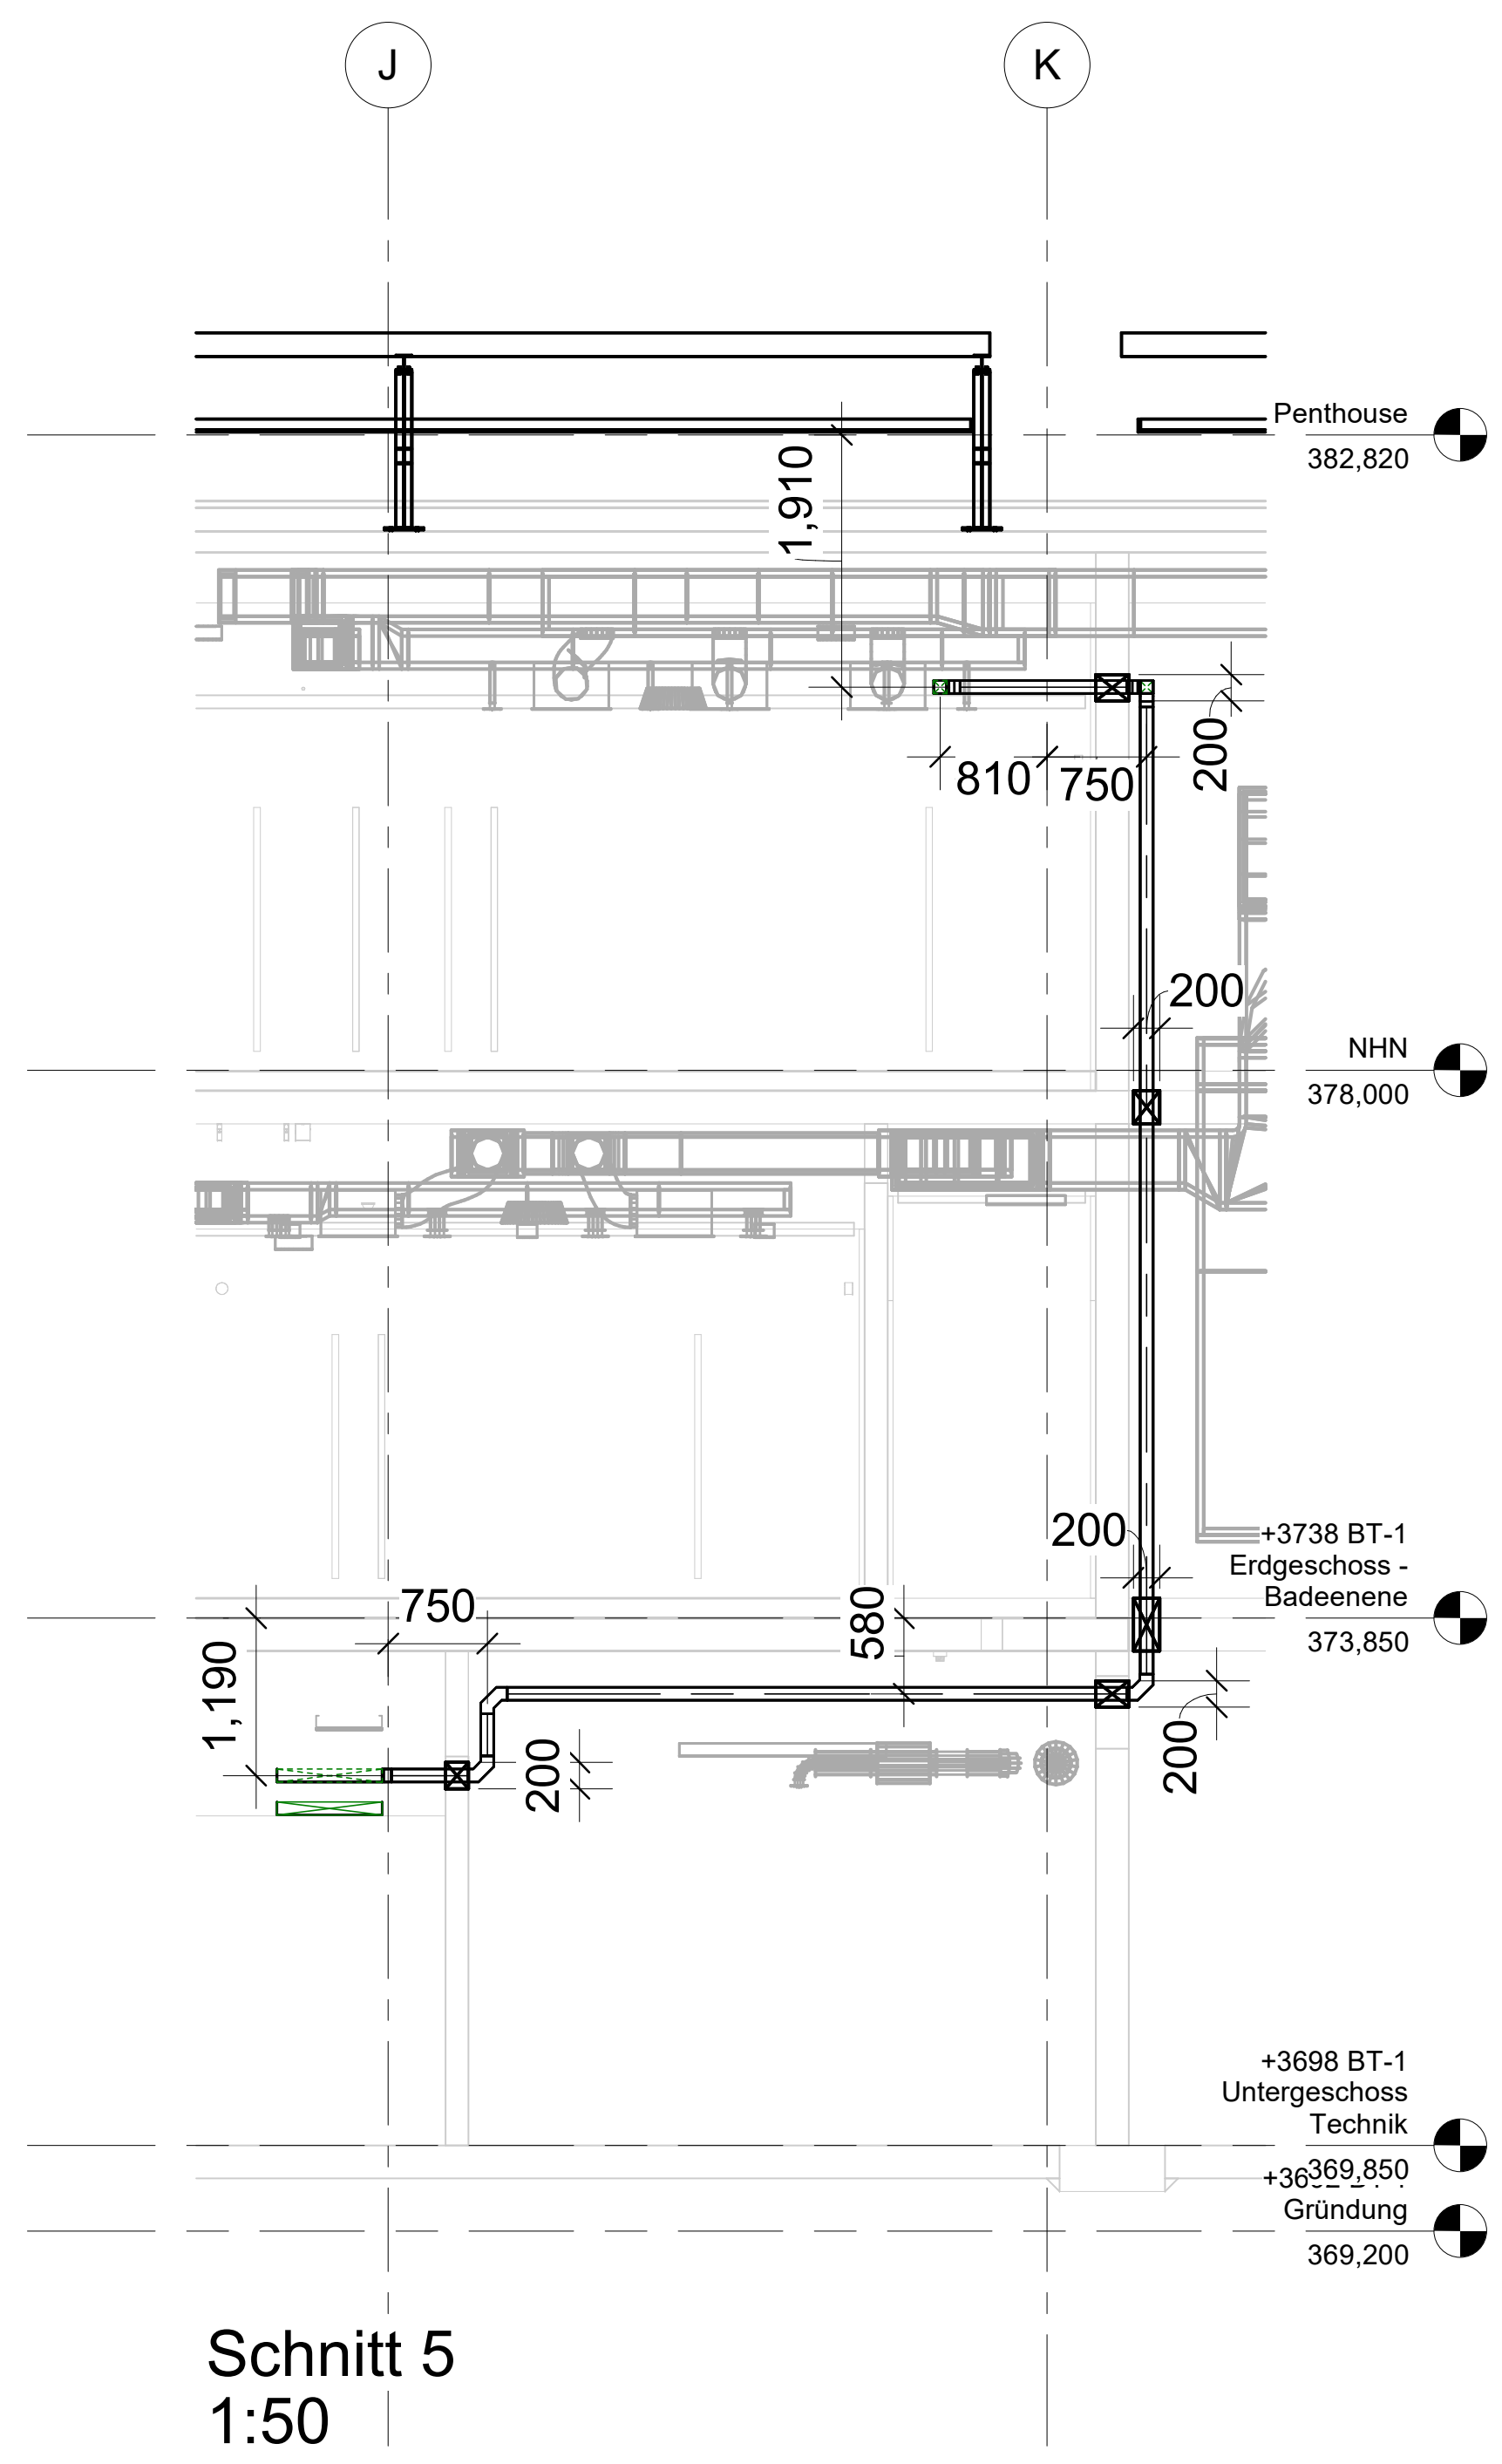


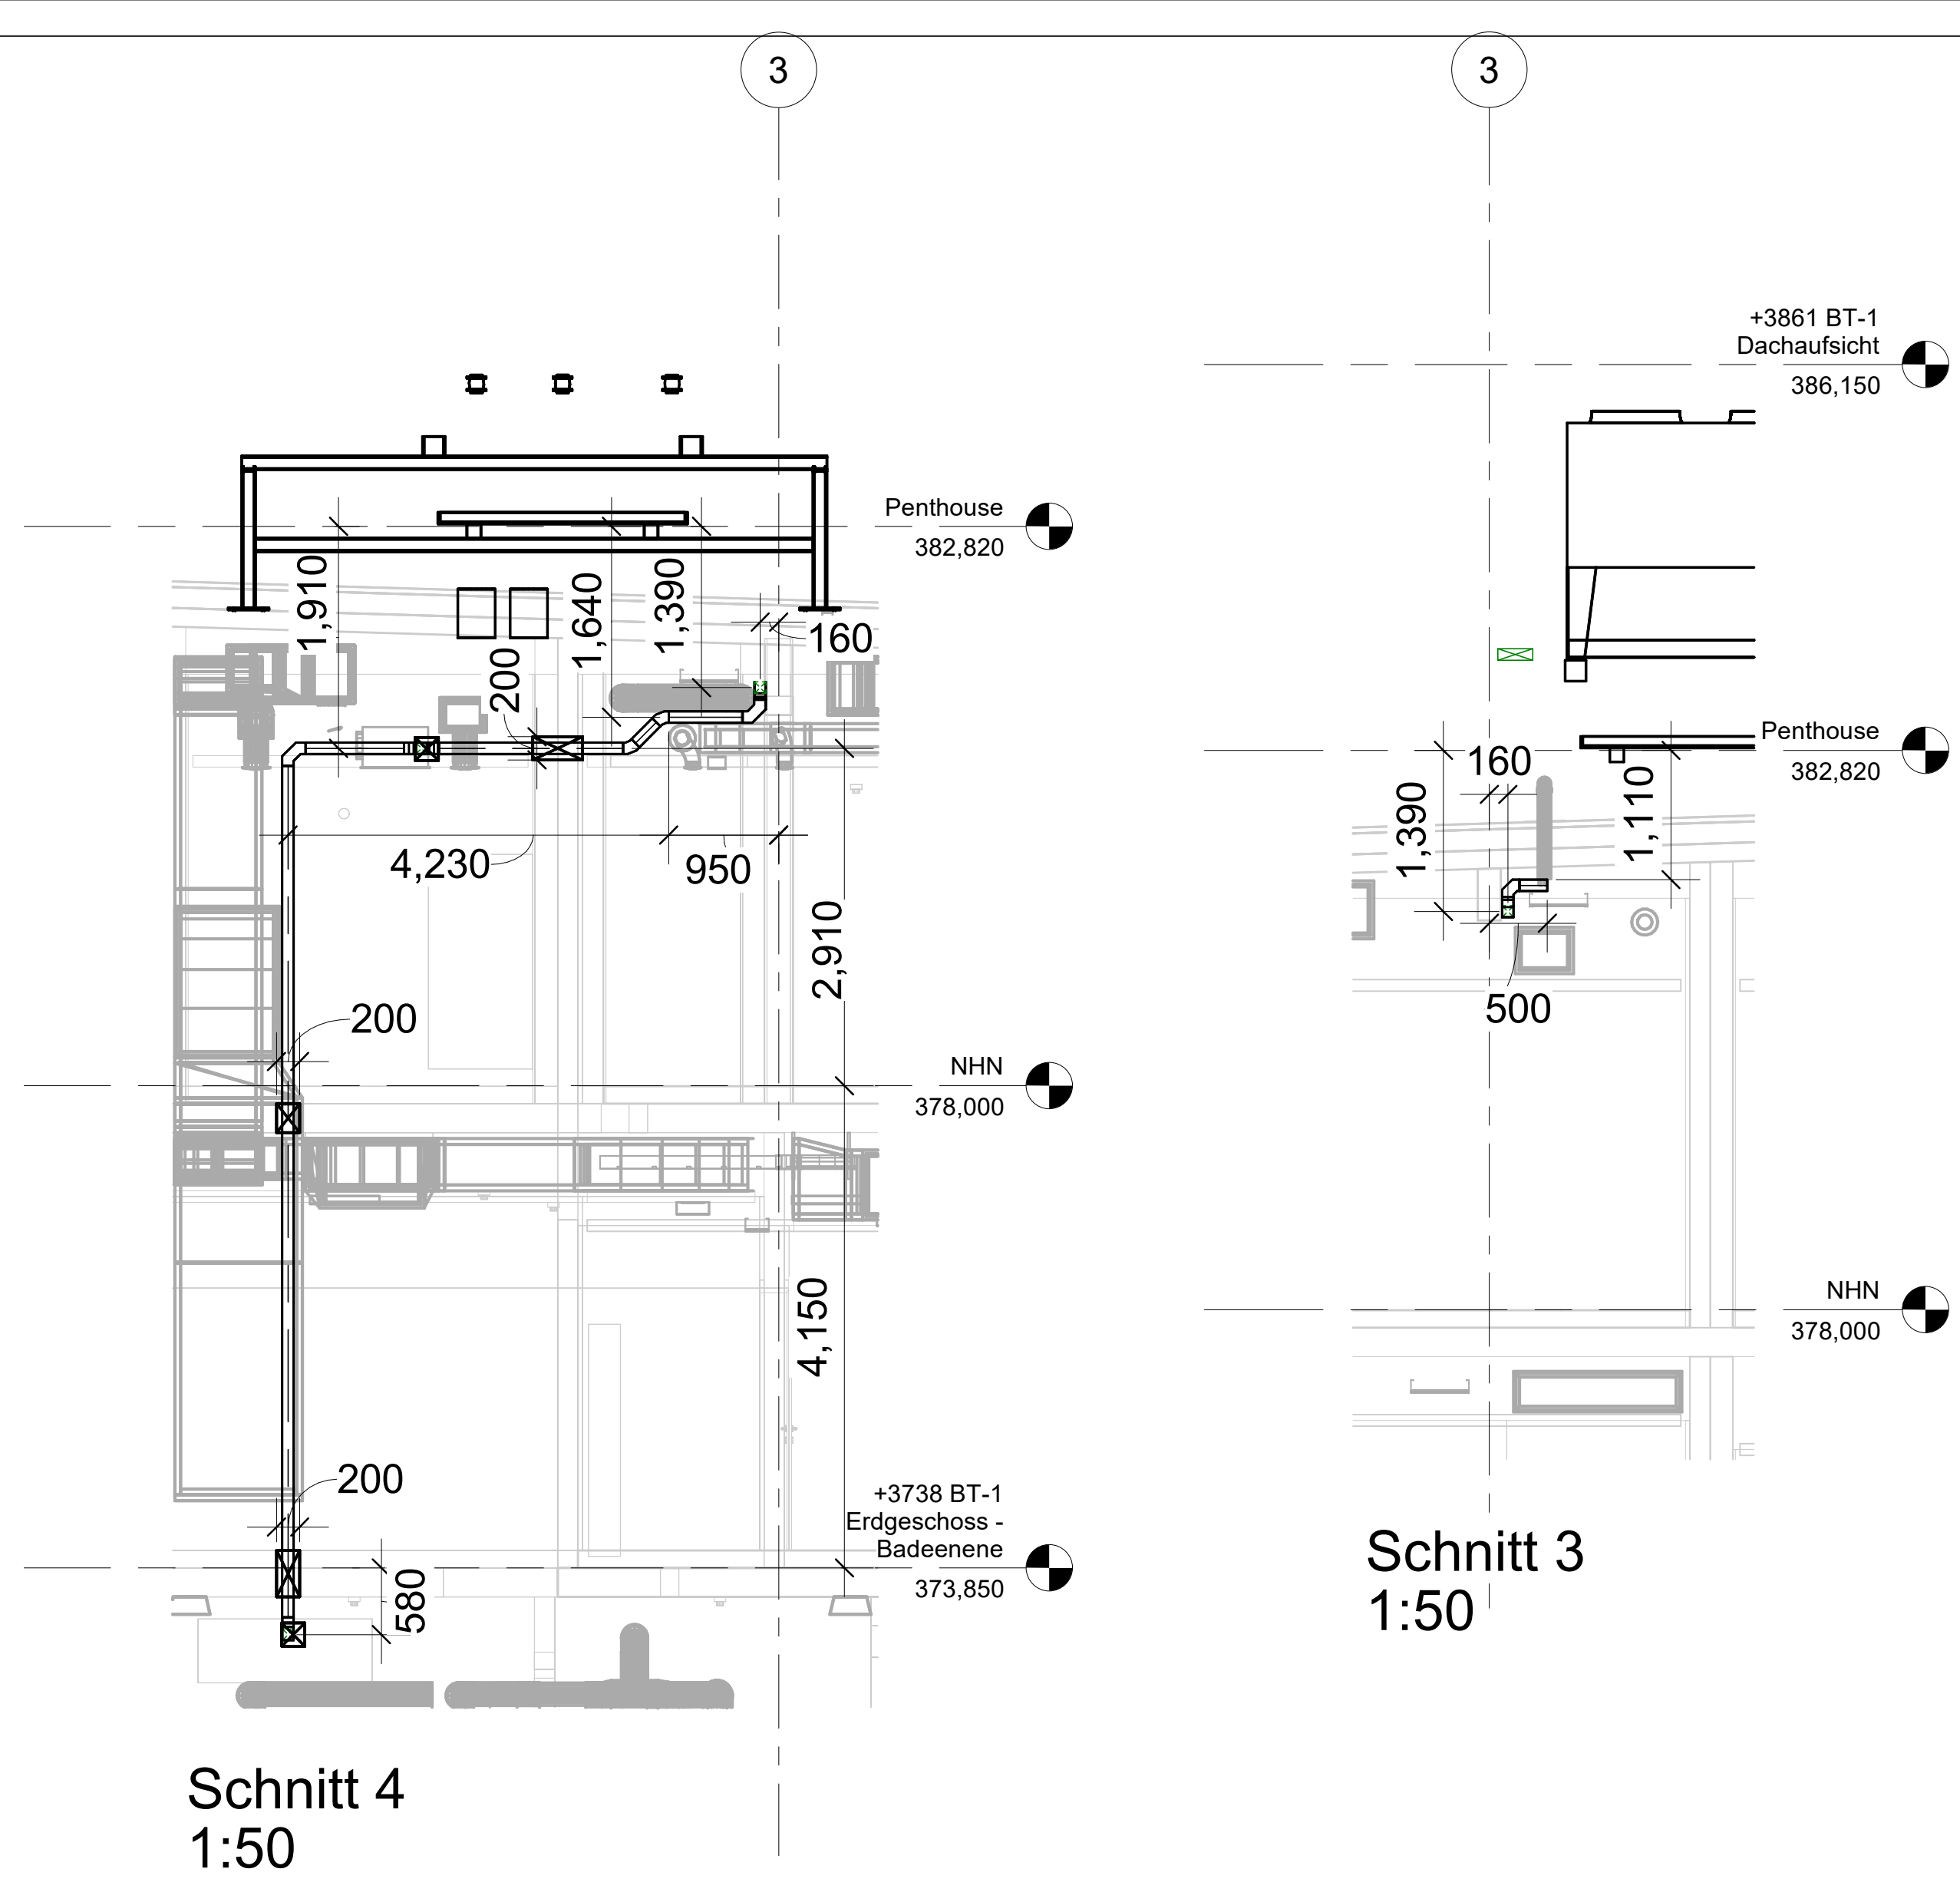

LEGENDE ELEKTROINSTALLATIONEN

- Daten Kabeltrasse - Elektro
- Spannung Kabeltrasse - Elektro
- Schaltschrank

Neubau Kombibad Metzingen		
Aucherstraße; 72555 Metzingen,		
AUFTRAG- GEBER: Stadtwerke Metzingen Stuttgarter Straße 59 72555 Metzingen		
ARCHITEKT: KRIEGER Architekten / Ingenieure GmbH Blumenstraße 2 42551 Velbert		
TGA-PLANUNG: goodmen energy GmbH Am Kirchenholz 13 Tel.: +49 89 45 20 94 780 info@goodmen-energy.de		
Elektrische Installation Energiezentrale		
LPH: Ausführung Planung (LPH 5)	DATUM: 02.07.2026	
MASSTAB: 1:50	GEZ: AyAI	
BLATTGR: 1900x841	GEPR: MDr	
PLAN-NR: 08_PV_LPH5_001_001_Elektrotechnik	INDEX: VA7	
ARCH-PLAN: GBM-AUS-VE-LA-900-Übersichtsplan-VA_0-250220		