
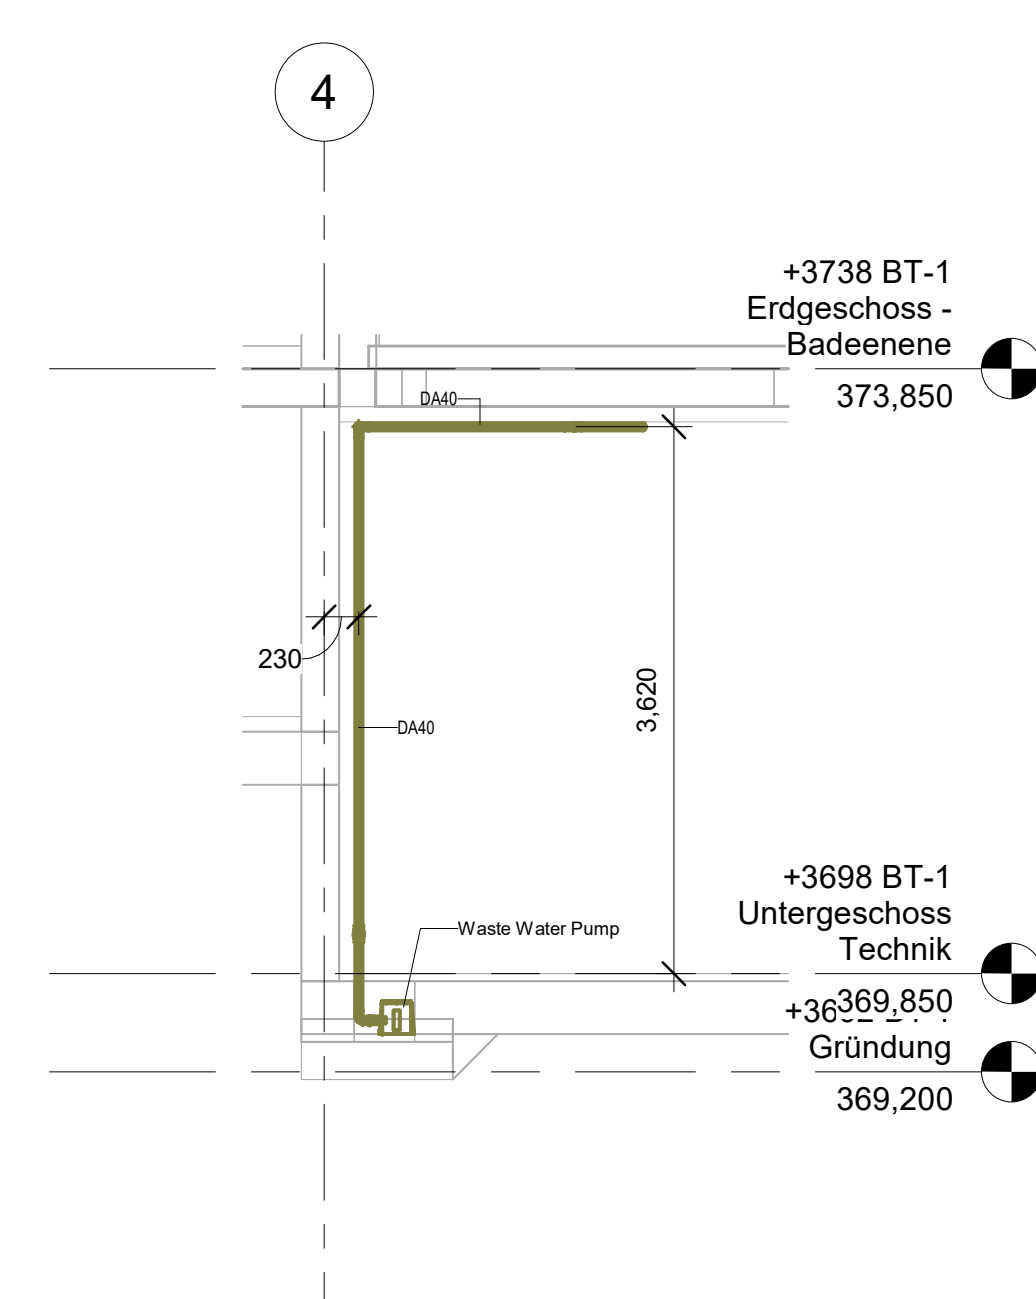


LEGENDE

- | | |
|---|------------------|
|  | Abwasserleitung |
|  | Tauchpumpe |
|  | Rückschlagventil |

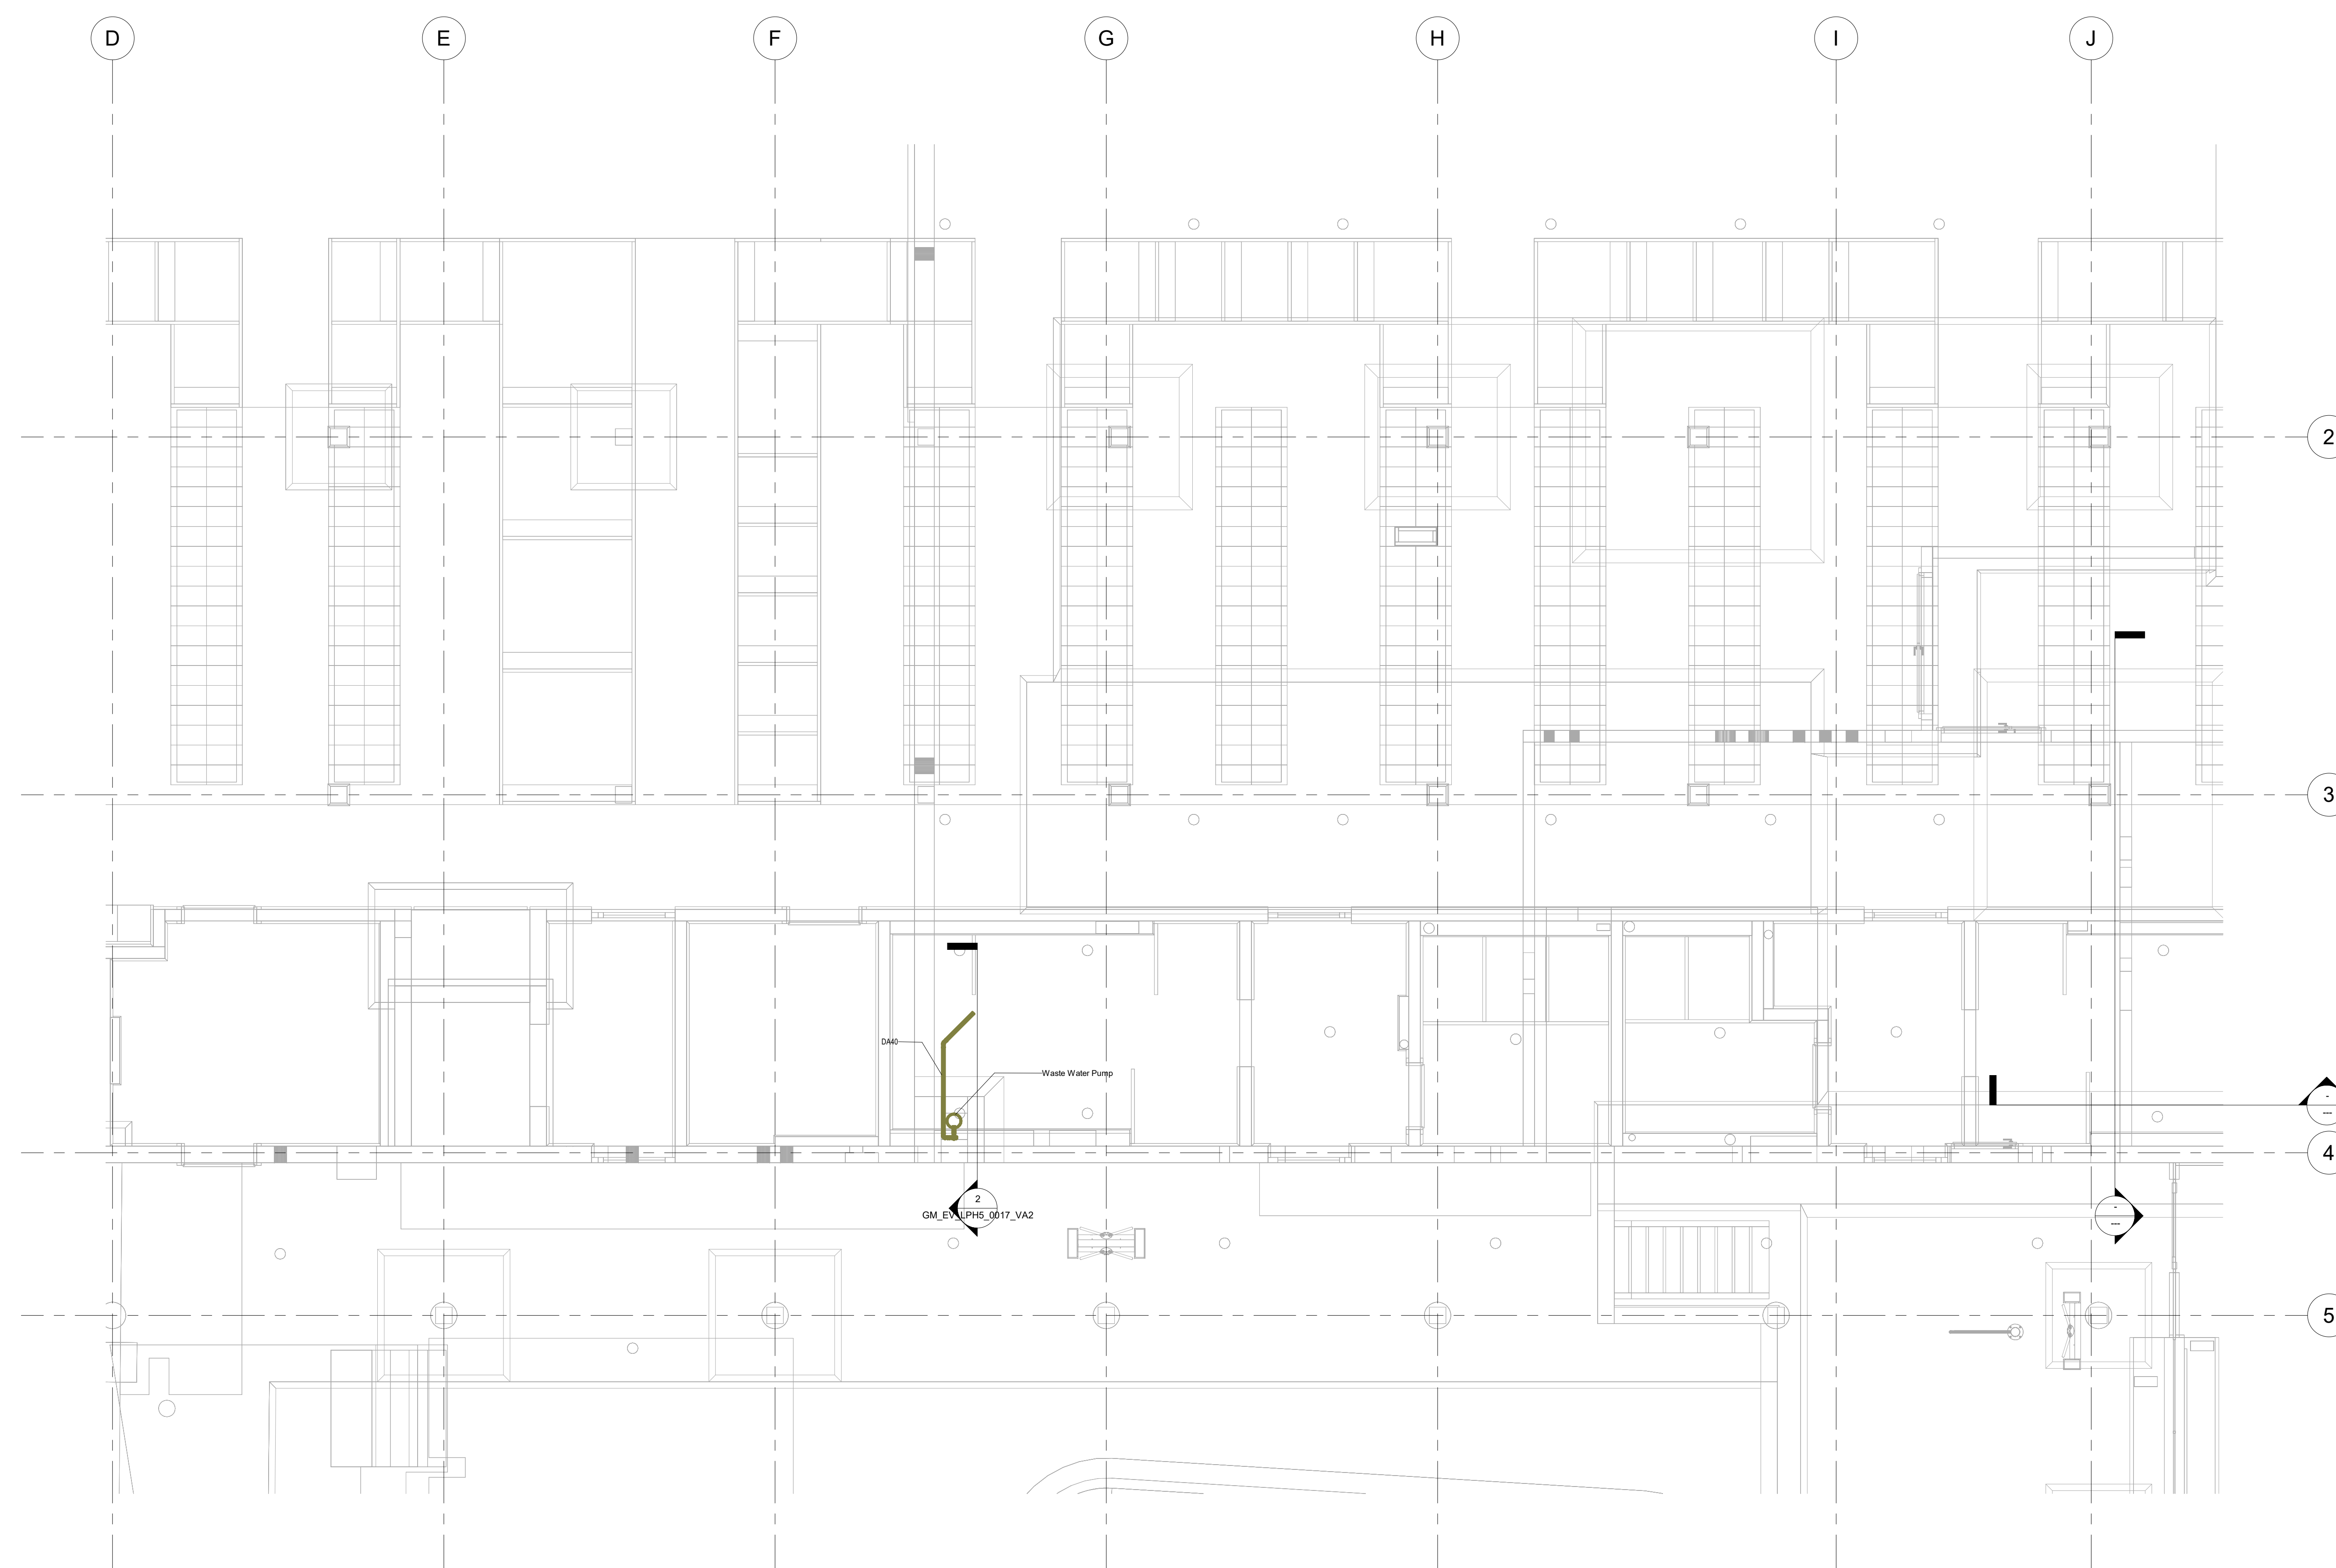

2 Section 19
1 : 50

VIAZ	22.06.2020	Aktualisierung Text			N
VIAI	08.05.2020	Planerstellung			N
INDEX	DATUM	ÄNDERUNGEN			

Neubau Kombibad Metzingen
Achterstraße; 72555 Metzingen,

 $+0.00\text{m} = +378.00\text{m} \cdot 0.00\text{m}$

AUFTRAG- **Stadtwerke Metzingen**
GEBER: Stuttgarter Straße 59
72555 Metzingen

ARCHITEKT: **KRIEGER Architekten / Ingenieure GmbH**
Blumenstraße 2
42551 Velbert

TGA-PLANUNG: **goodmen energy GmbH**

GOODMEN ENERGY  Am Kirchenhöhl 13 82166 Gräfelfing
Tel.: +49 89 45 20 94 780 info@goodmen-energy.de

Abwasserleitung Pumpensumpf Energiezentrale

LPH: Ausführungsplanung (LPH 5) DATUM: 22.06.2026
 MA&STAB: 1:50 GEZ: MuÖz
 BLATTGR: A0 GEPR: MiDr
 PLAN-NR: GÜ_EV_LPH5_2017_VA2_Abweiserleitung Pumpen- und Regenentwässerung INDEX: VA2
 ARCH-PLAN: